

Дизайн-проект квартиры.



Дизайнер - Имшенецкий Александр. т. 0667831281

Ведомость чертежей.


1	Общие данные.	
2	План с расстановкой мебели.	
3	План перегородок.	
4	План перегородок.Фрагменты перегородок.	
5	План пола.	
6	План потолка.	
7	План потолка с расстановкой светильников и выключателей.	
8	План с расстановкой розеток и электровыводов.	
9	Развертки стен 1-12.	
10	Развертки стен 13-16.	
11	Раскладка плитки в санузле.	
12	Визуализация гостиной.	
13	Визуализация гостиной.	
14	Визуализация гостиной.	
15	Визуализация гостиной.	
16	Визуализация спальни.	
17	Визуализация спальни.	
18	Визуализация спальни.	
19	Визуализация санузла.	
20	Визуализация санузла.	
21	Визуализация санузла.	
22		
23		
24		
25		


дизайнер Имшенецкий А.В.

заказчик

Общие данные.

ЛИСТ 1

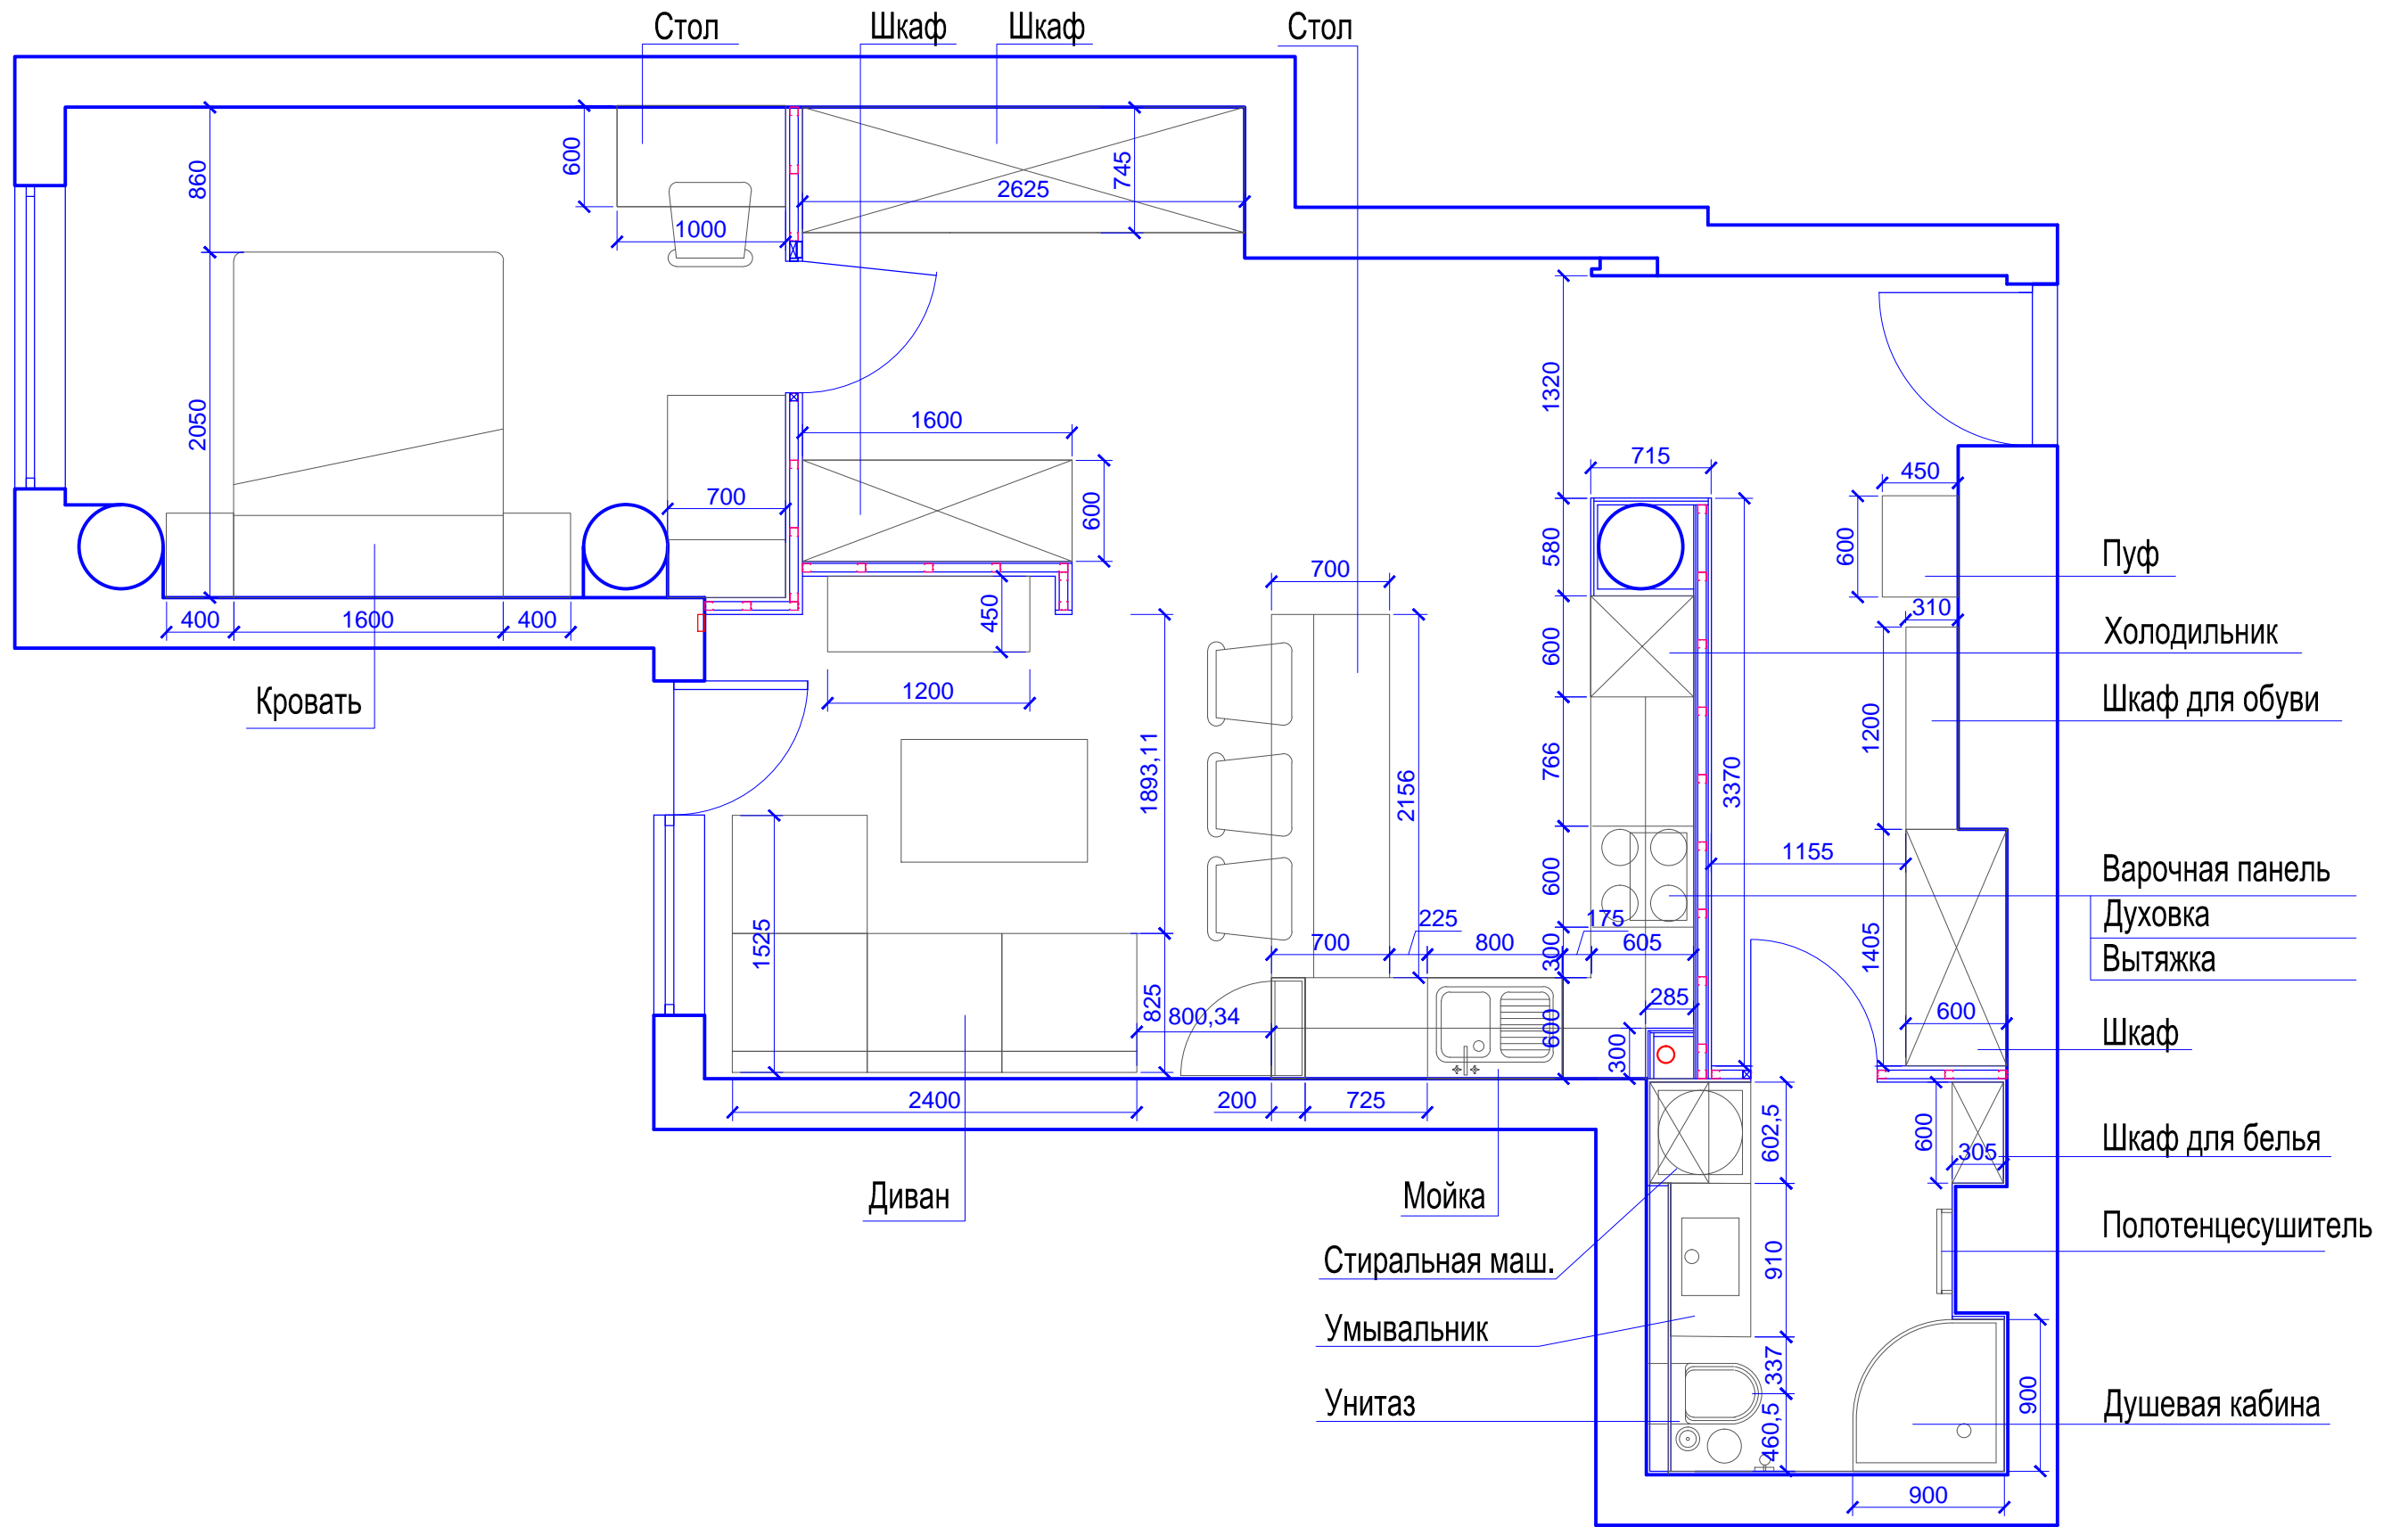




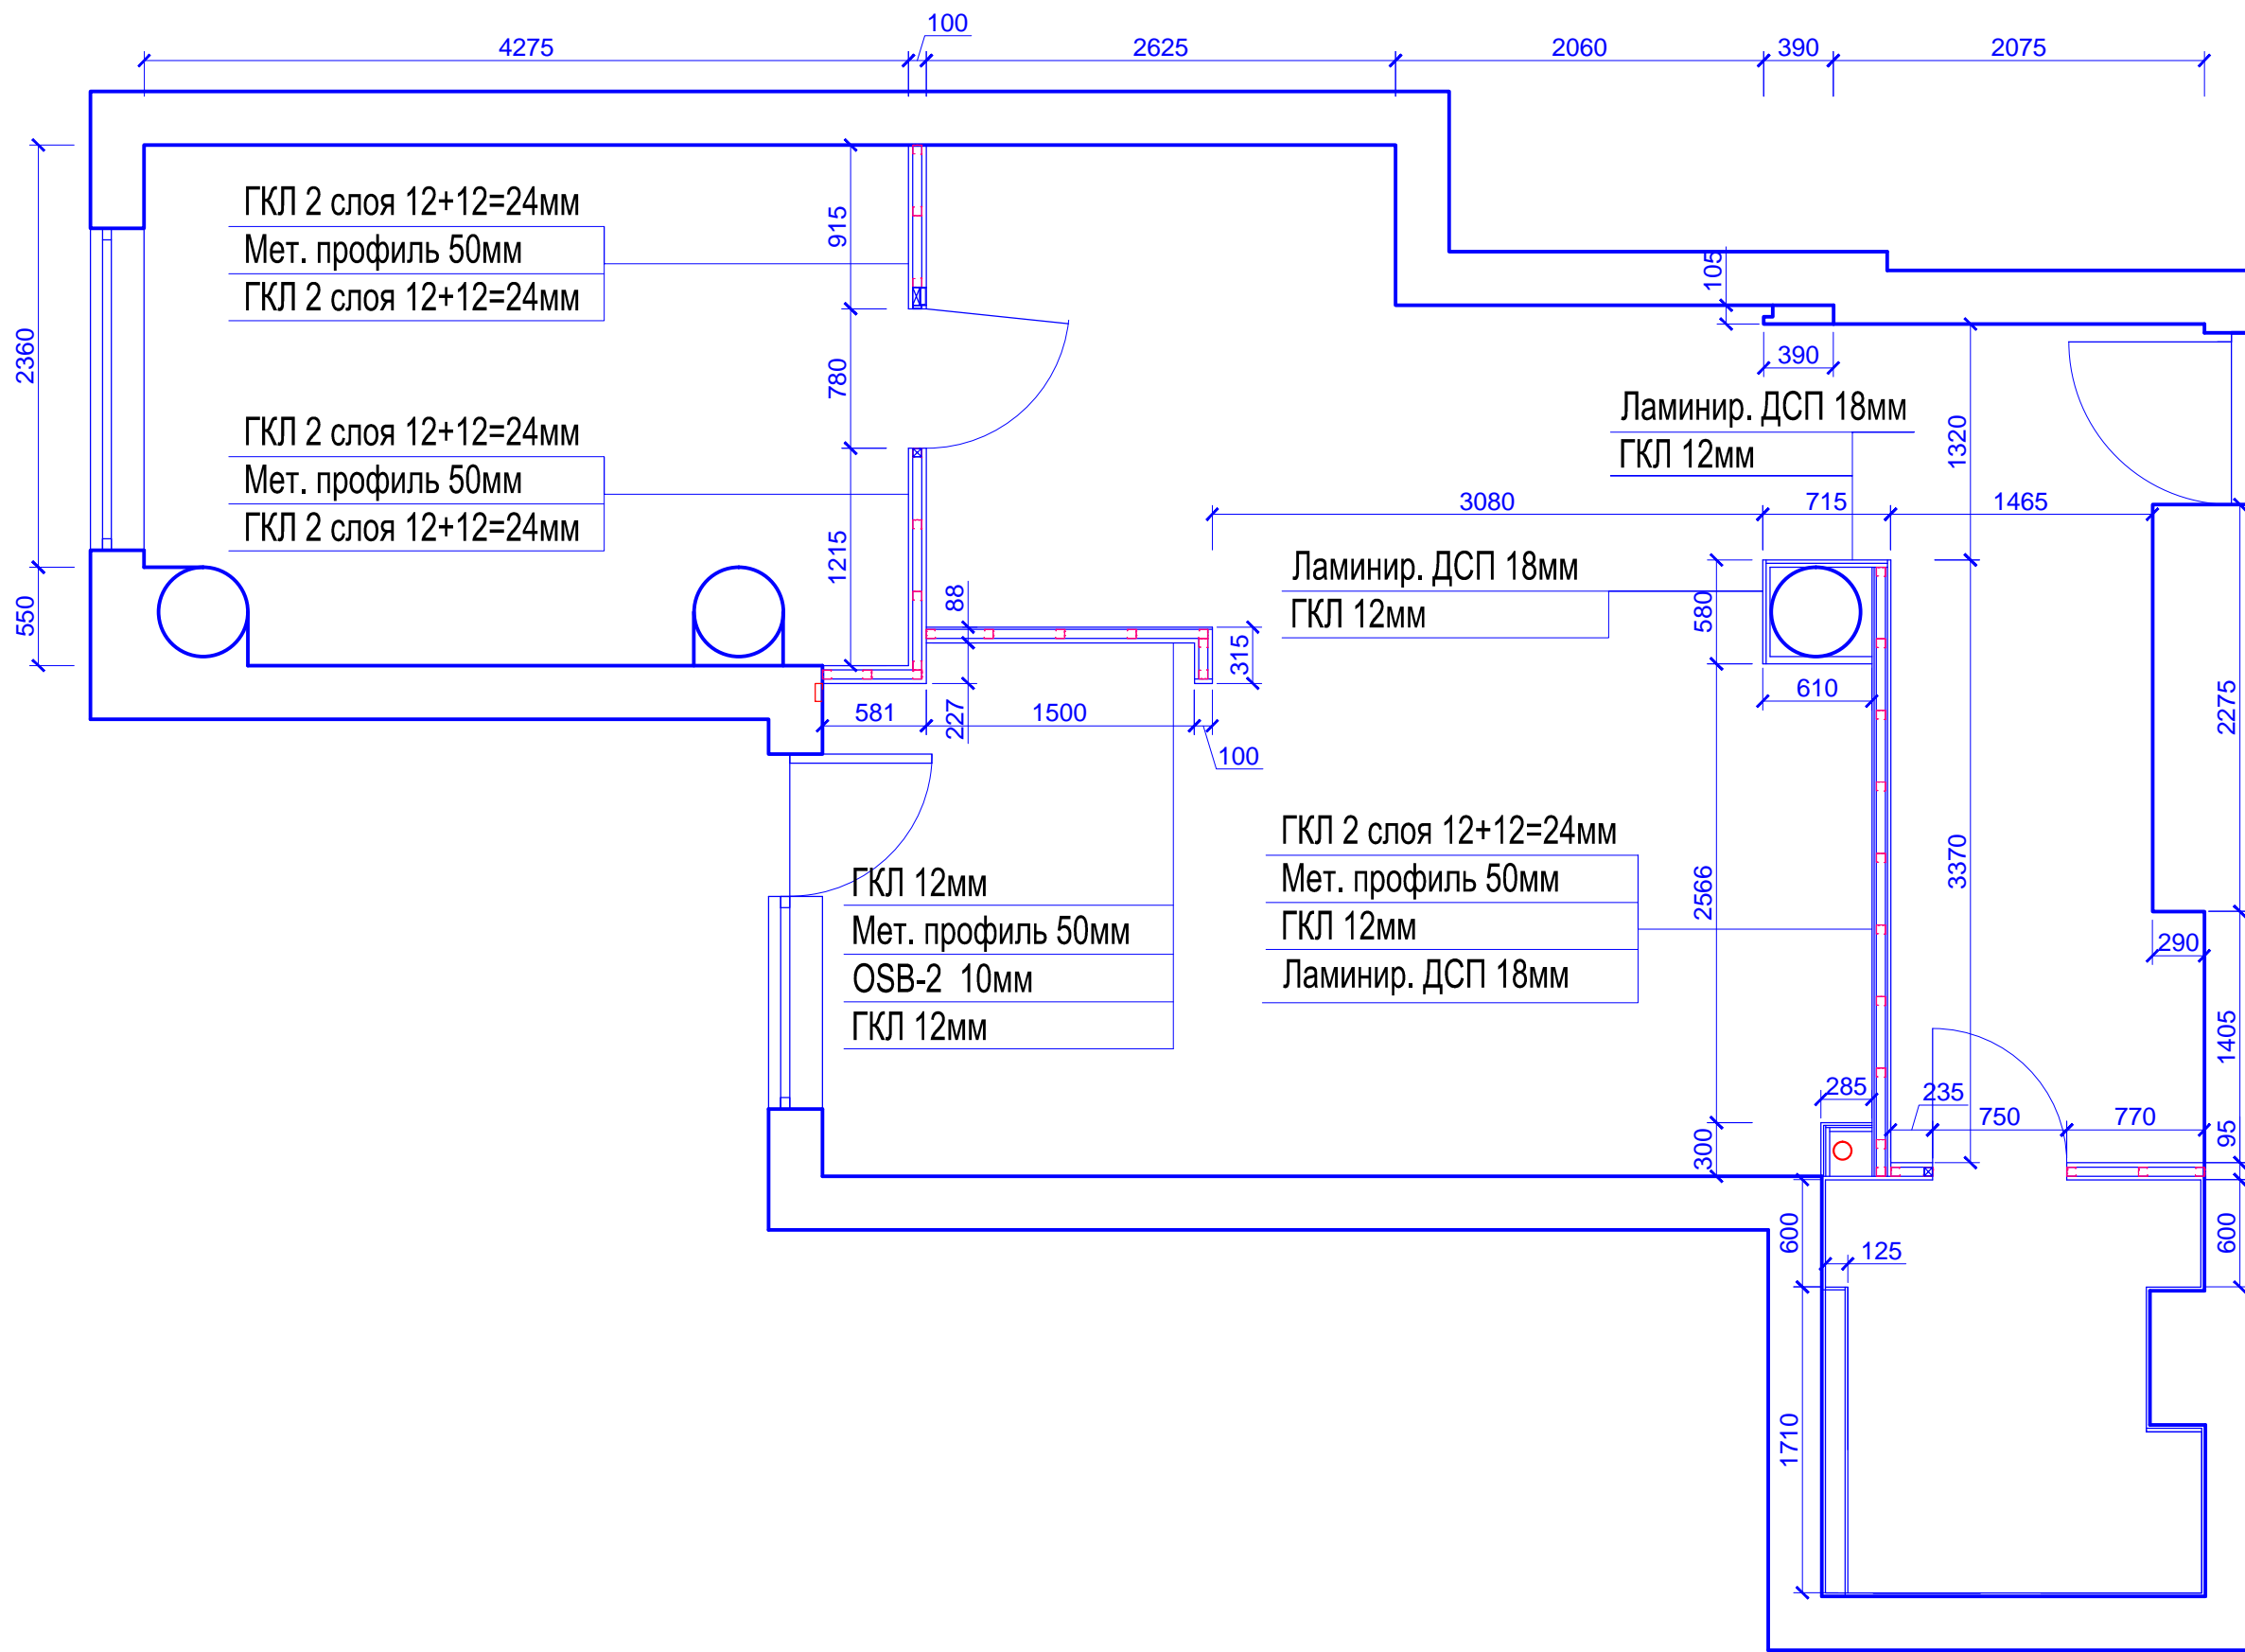


дизайнер Имшенецкий А.В.

заказчик

План перегородок.

ЛИСТ 3

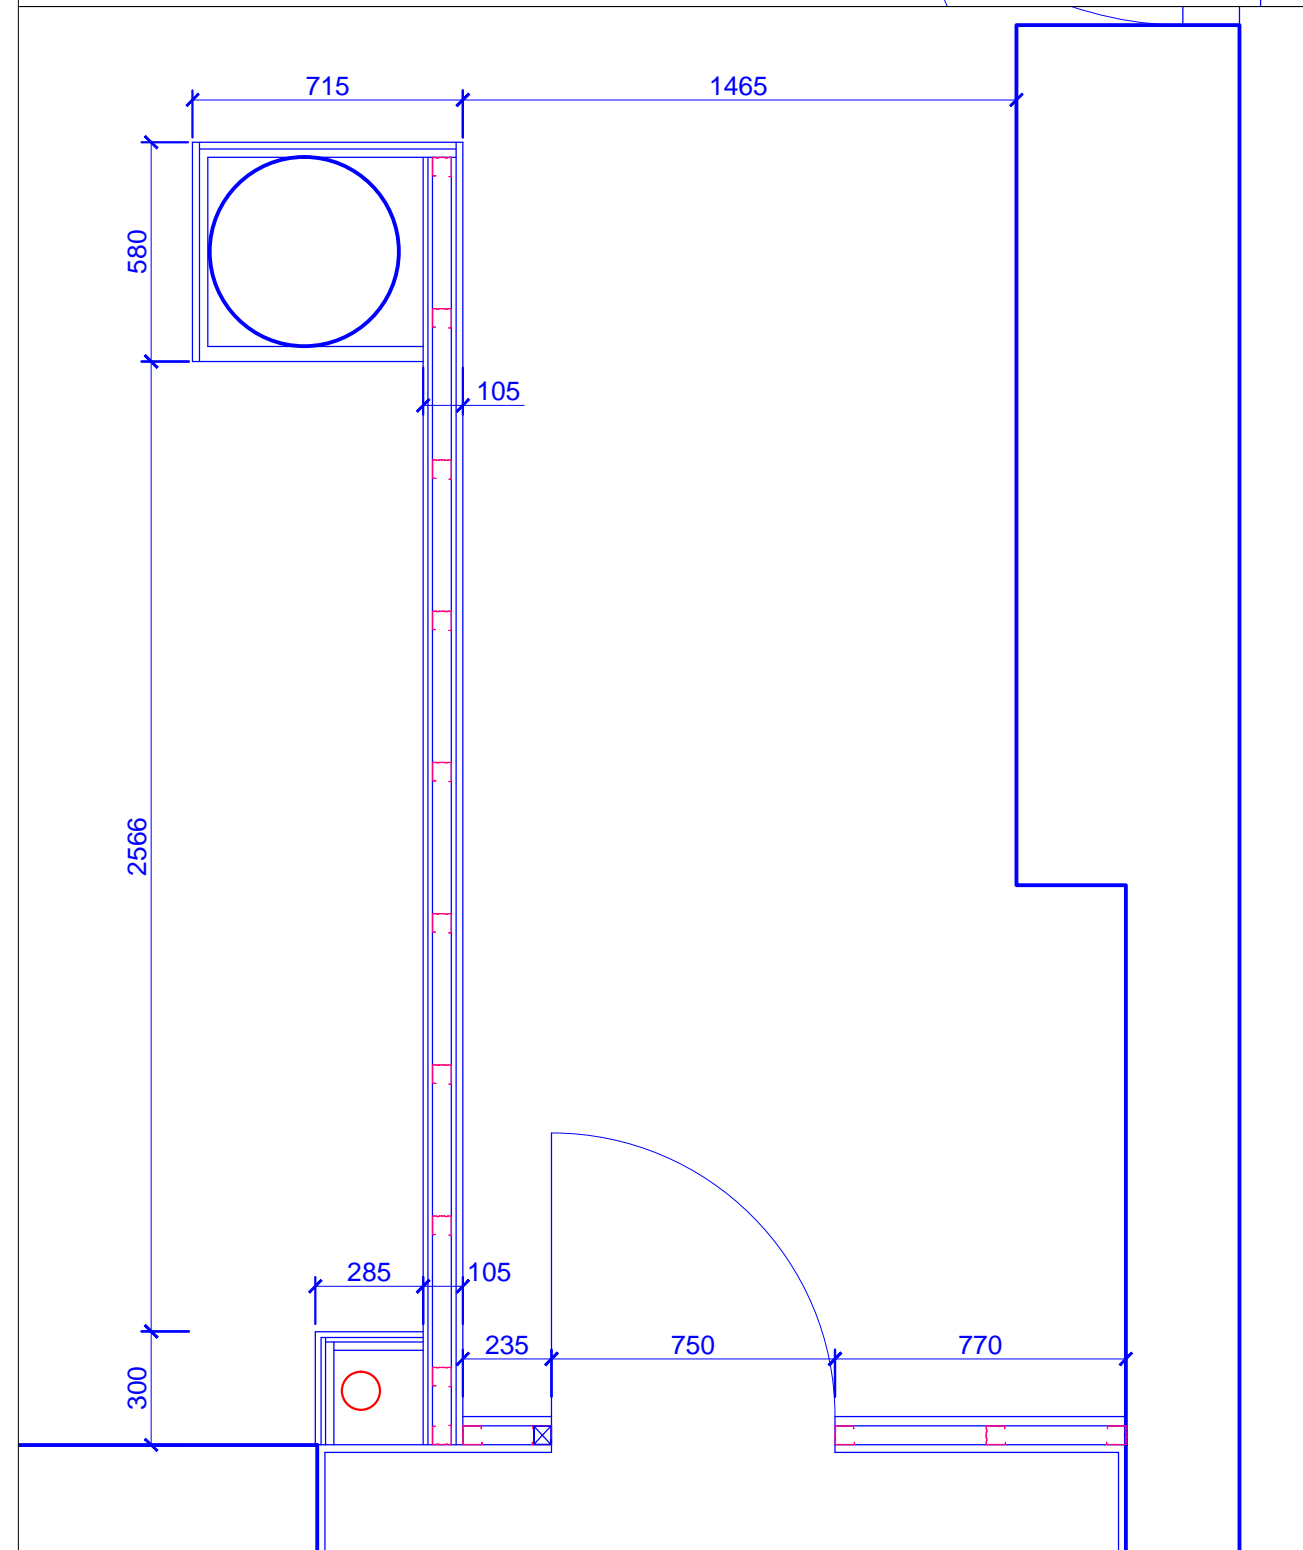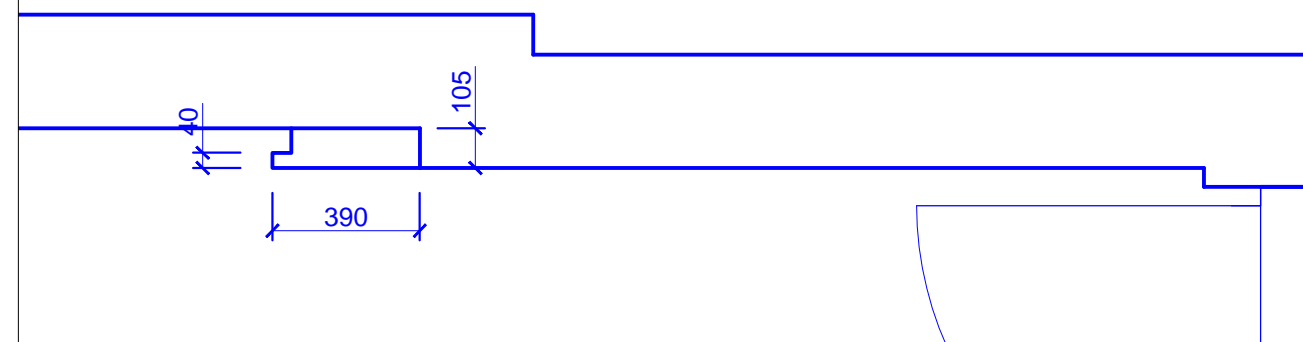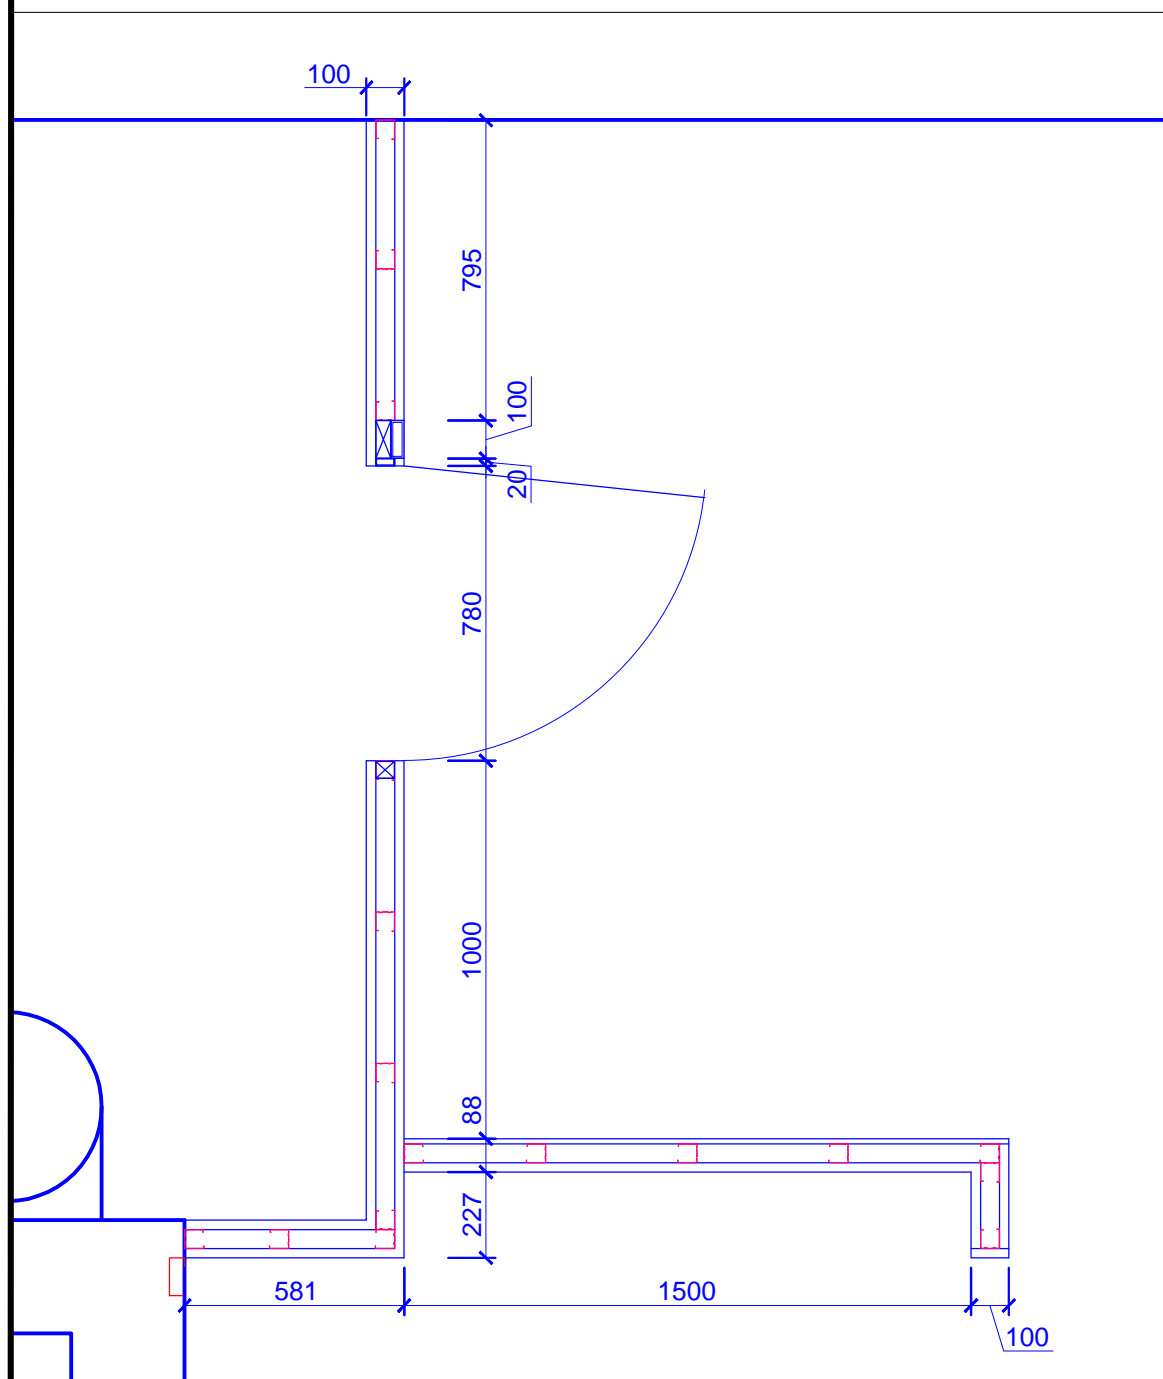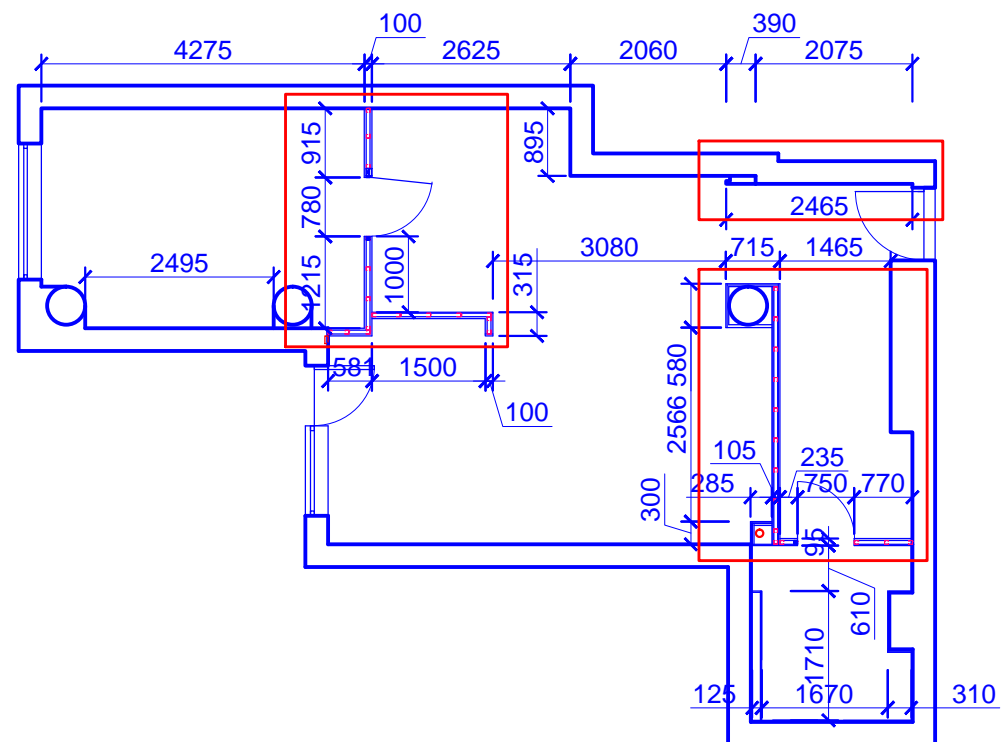


дизайнер Имшенецкий А.В.

заказчик

План перегородок.

Фрагменты перегородок.

ЛИСТ 4

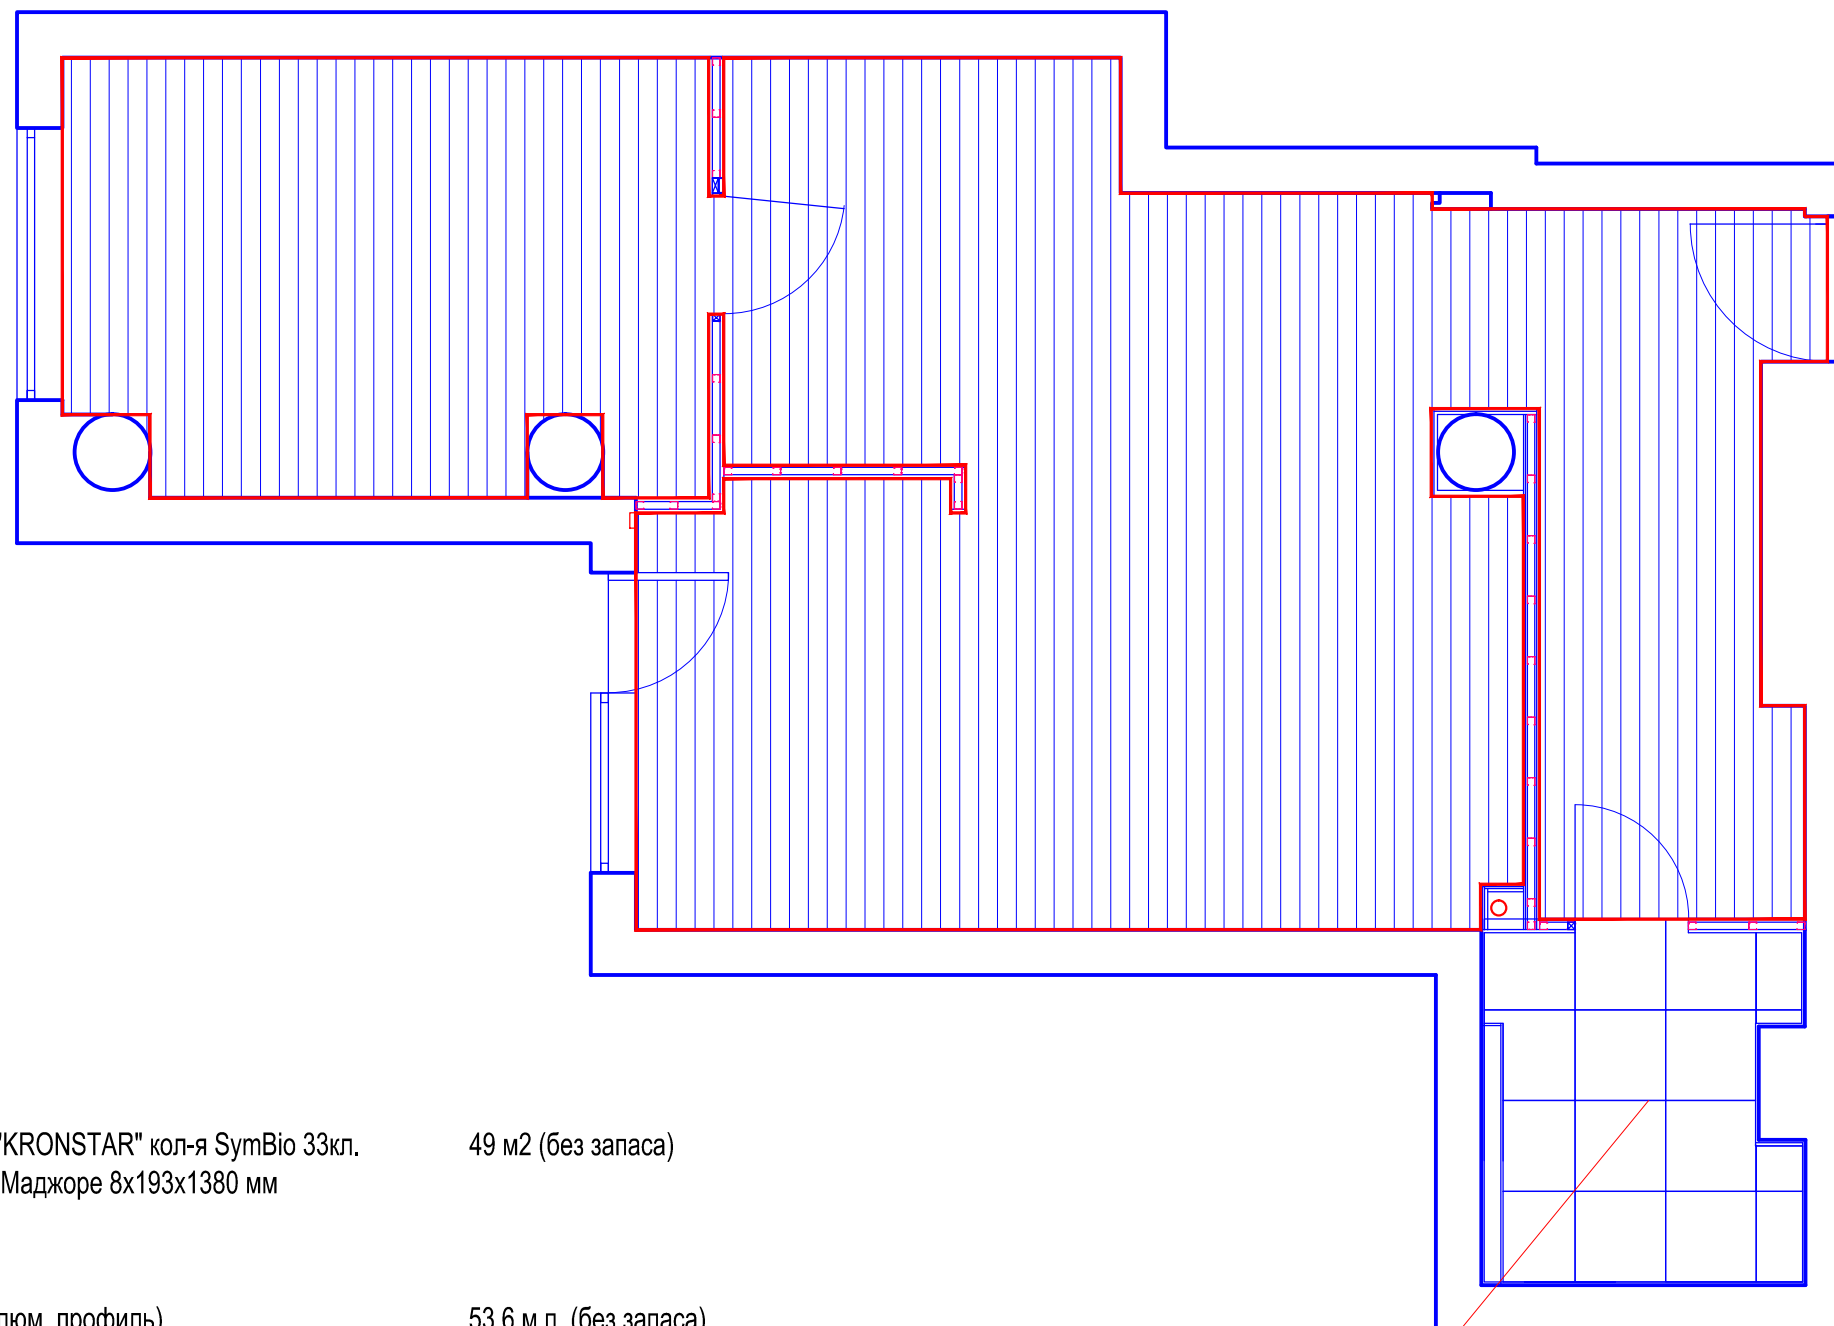

Ламинат - "KRONSTAR" кол-я SymBio 33кл.
D8146 Дуб Маджоре 8x193x1380 мм

49 м2 (без запаса)

Плинтус (алюм. профиль)

53,6 м.п. (без запаса)


Раскладку плитки см. лист №

дизайнер Имшенецкий А.В.

заказчик

План пола.


ЛИСТ 5

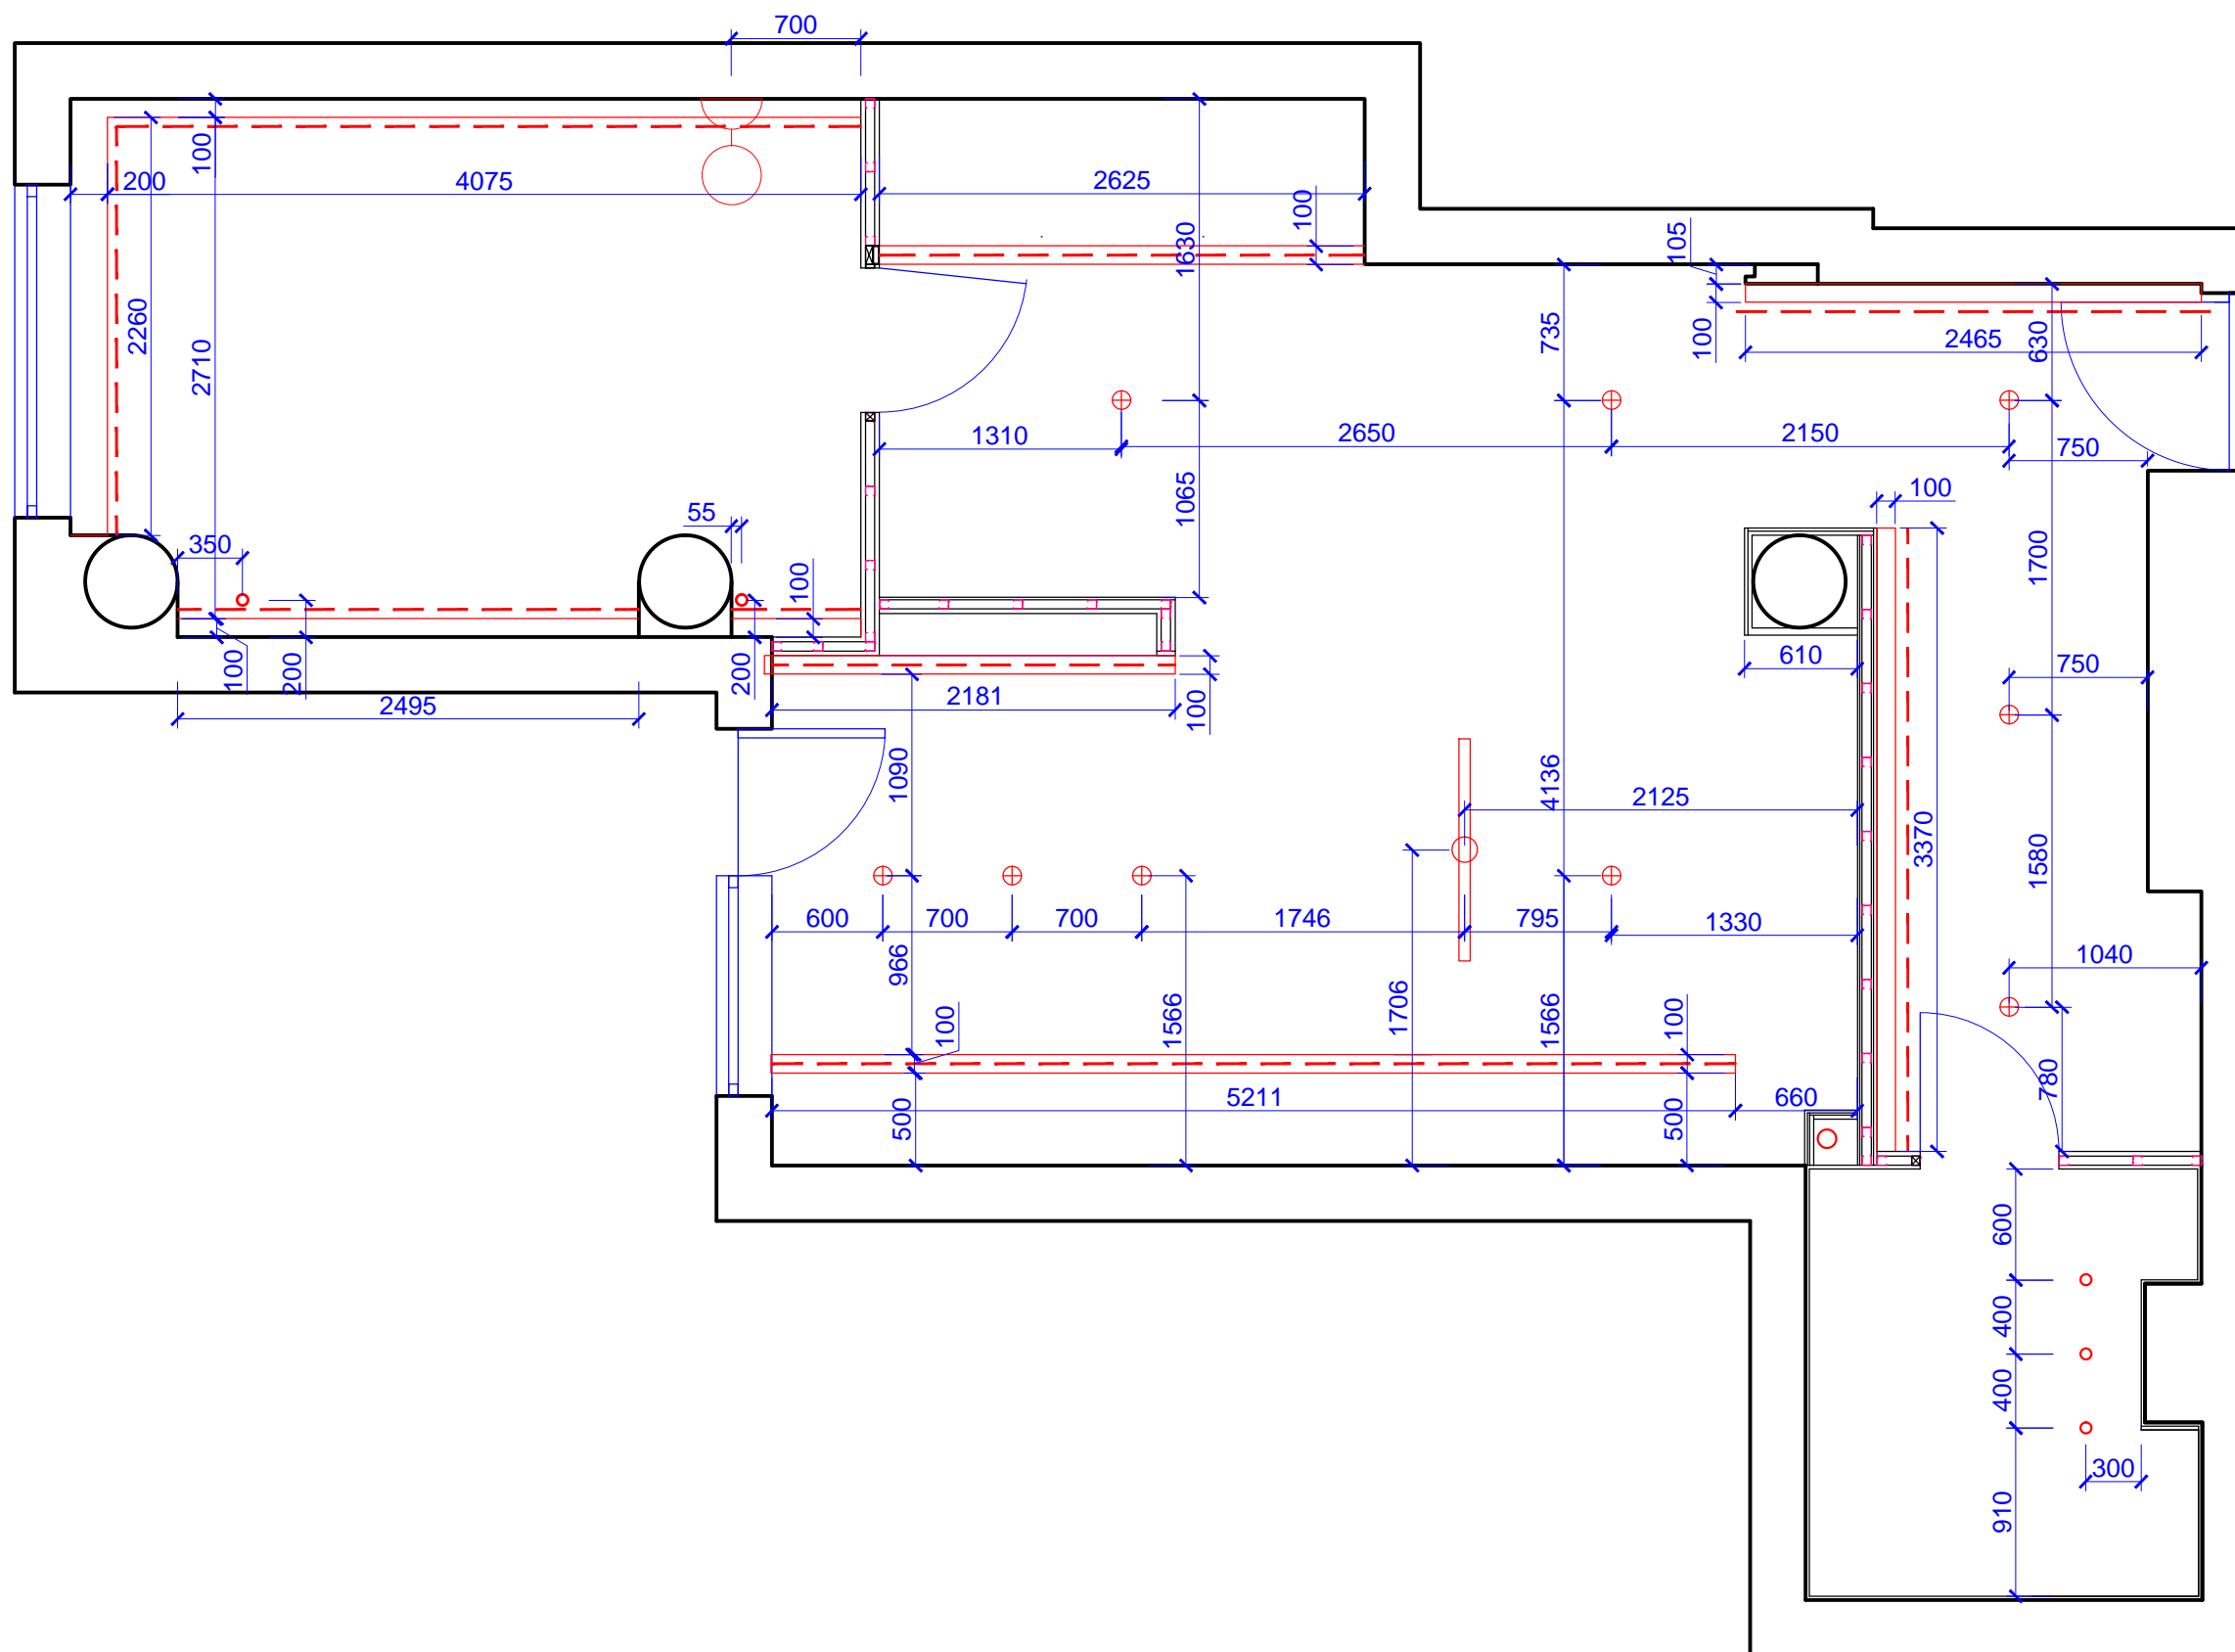

дизайнер Имшенецкий А.В.
заказчик

План потолка.

ЛИСТ 6

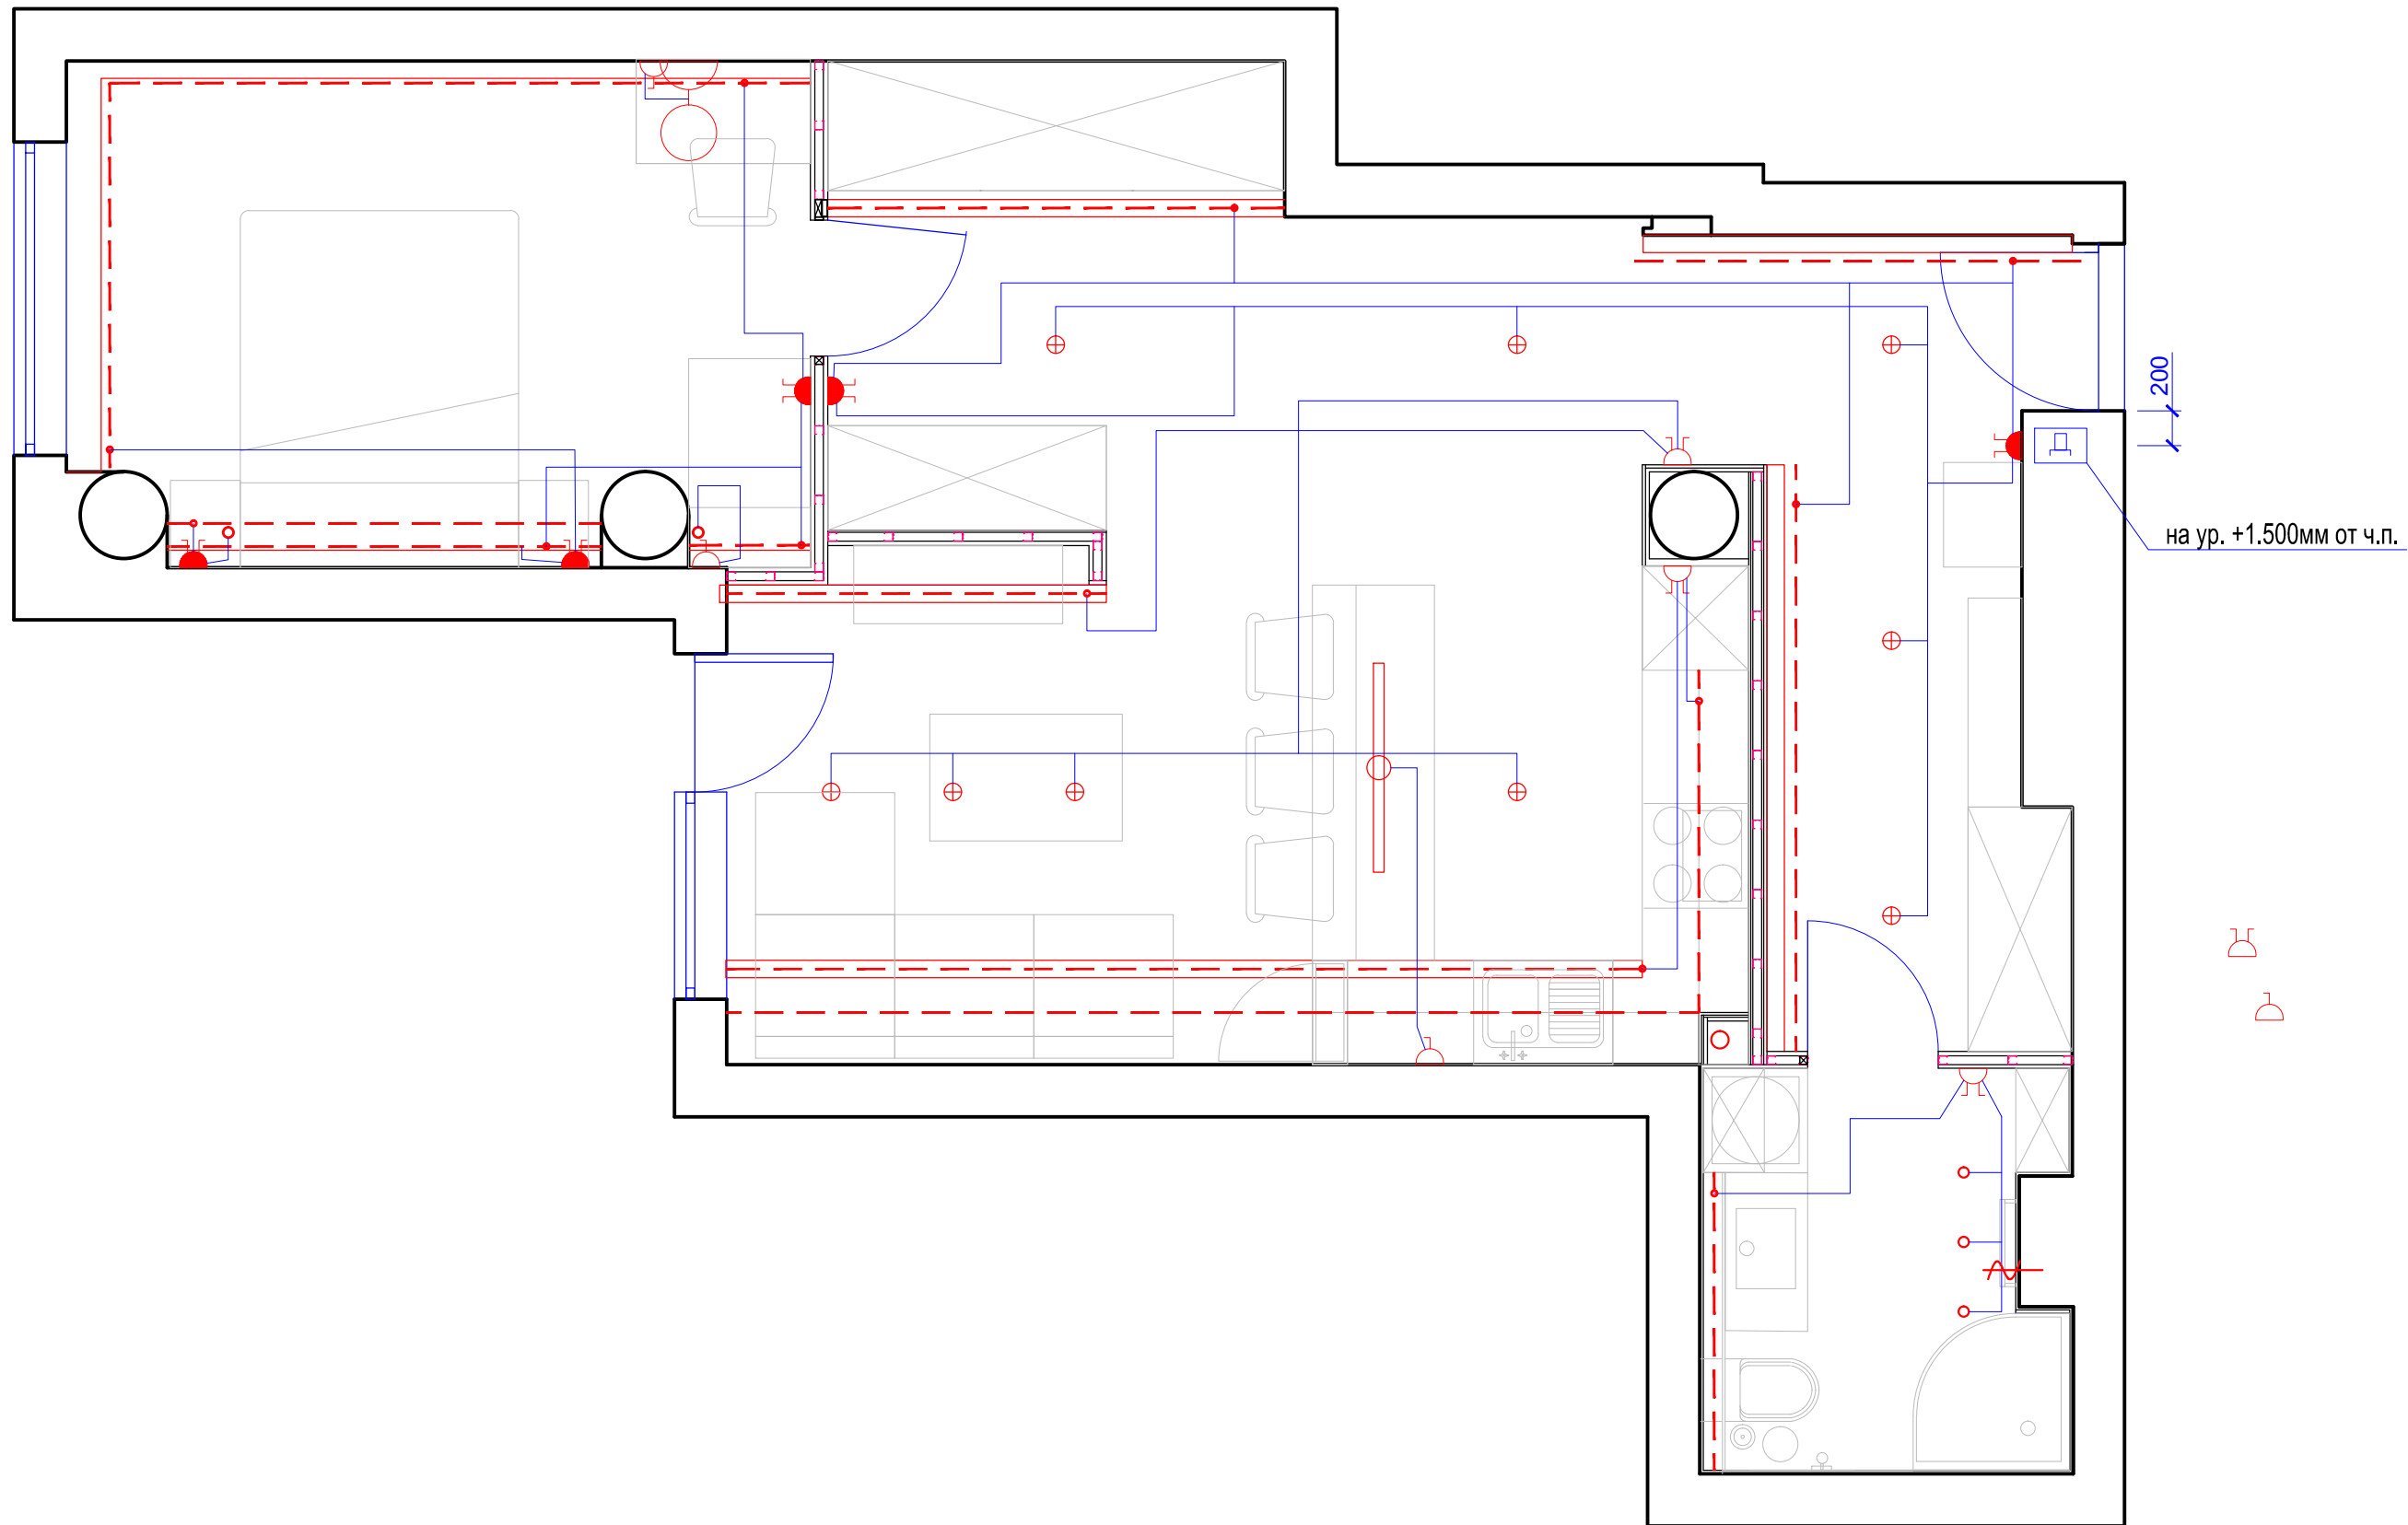


дизайнер Имшенецкий А.В.

заказчик

План потолка с расстановкой
светильников и выключателей.

ЛИСТ 7

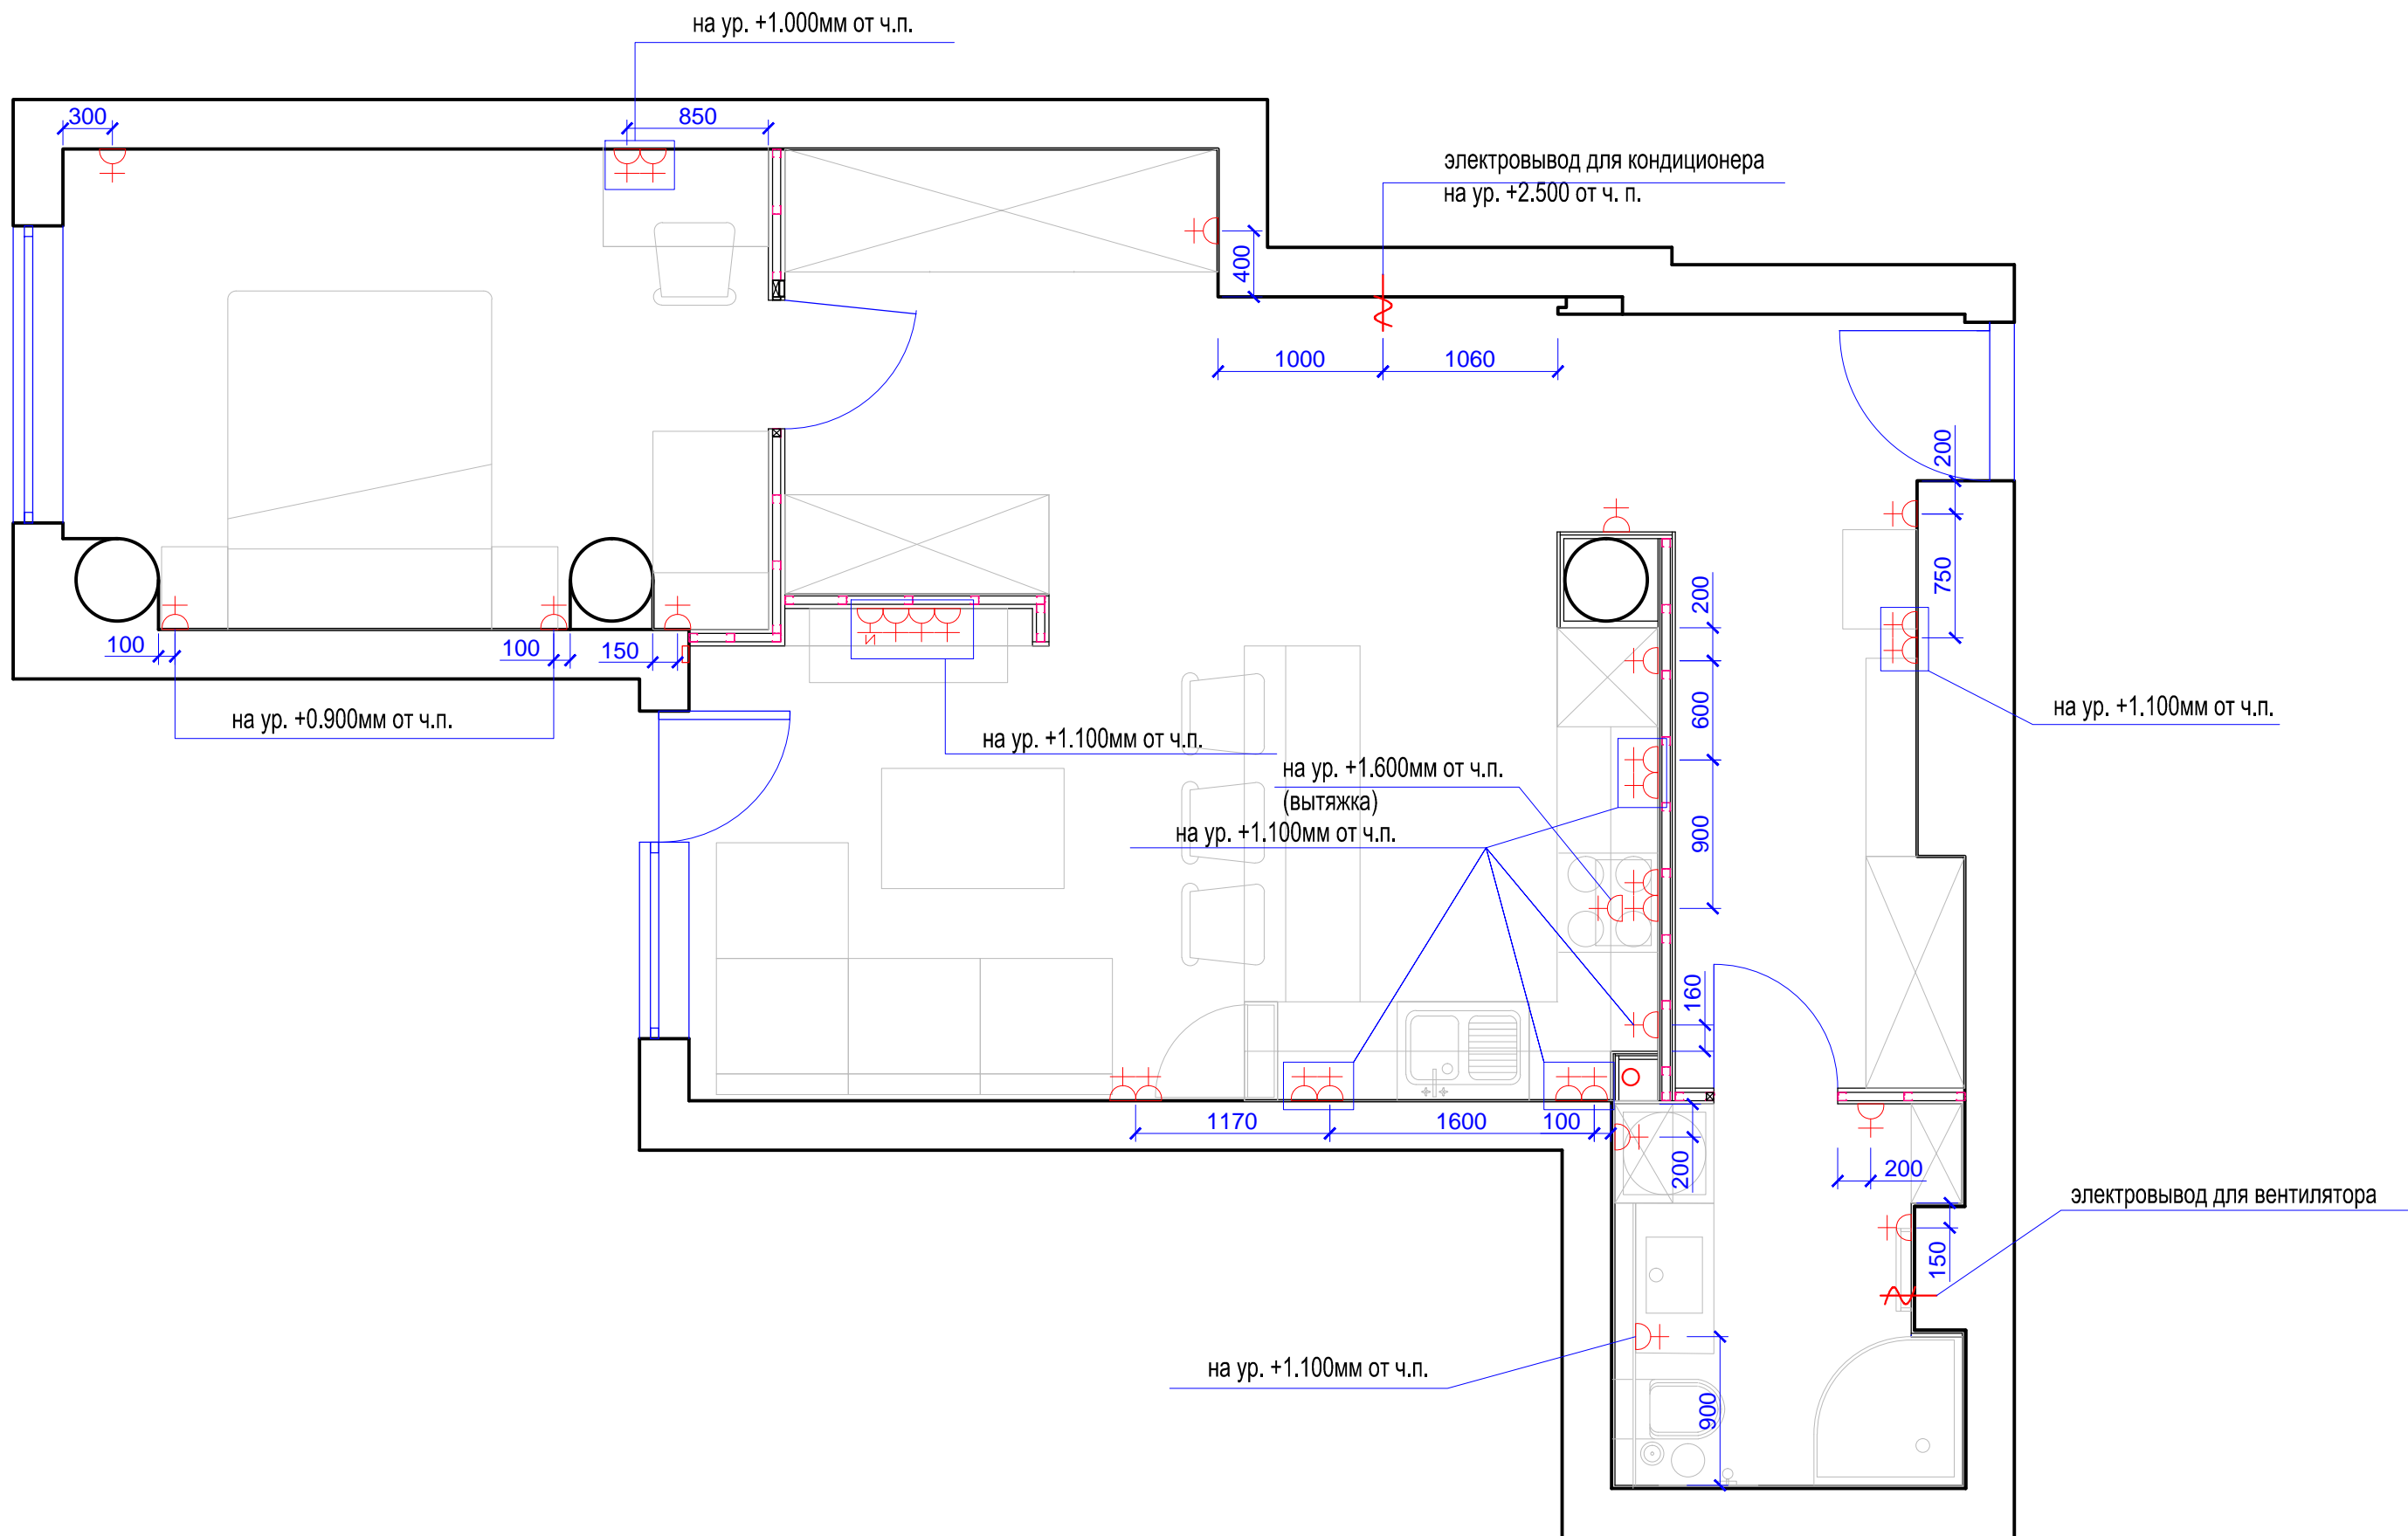

дизайнер Имшенецкий А.В.

заказчик

План с расстановкой розеток и
электровыводов.

ЛИСТ 8




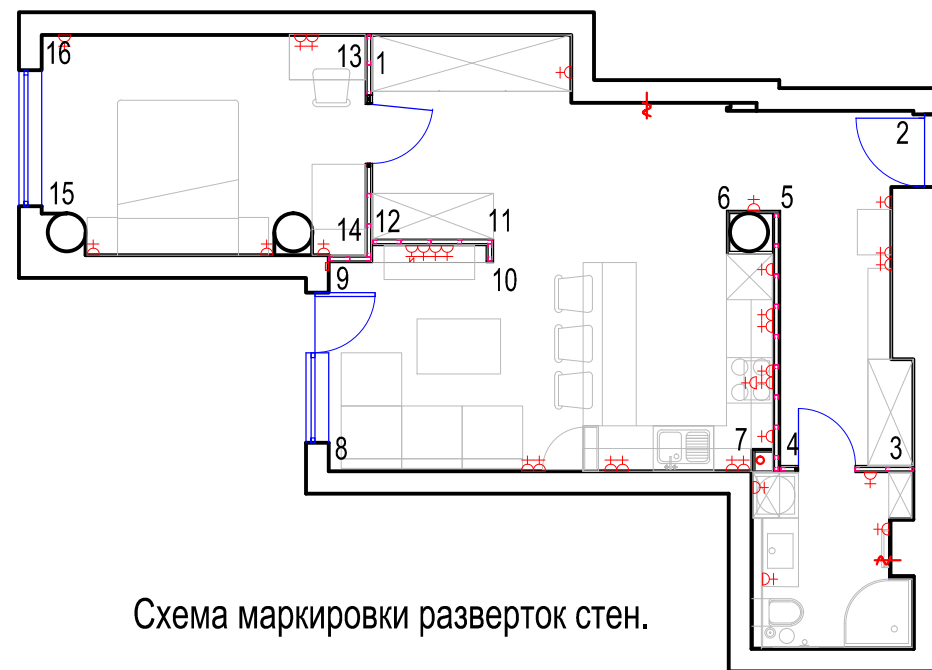


Схема маркировки разверток стен.

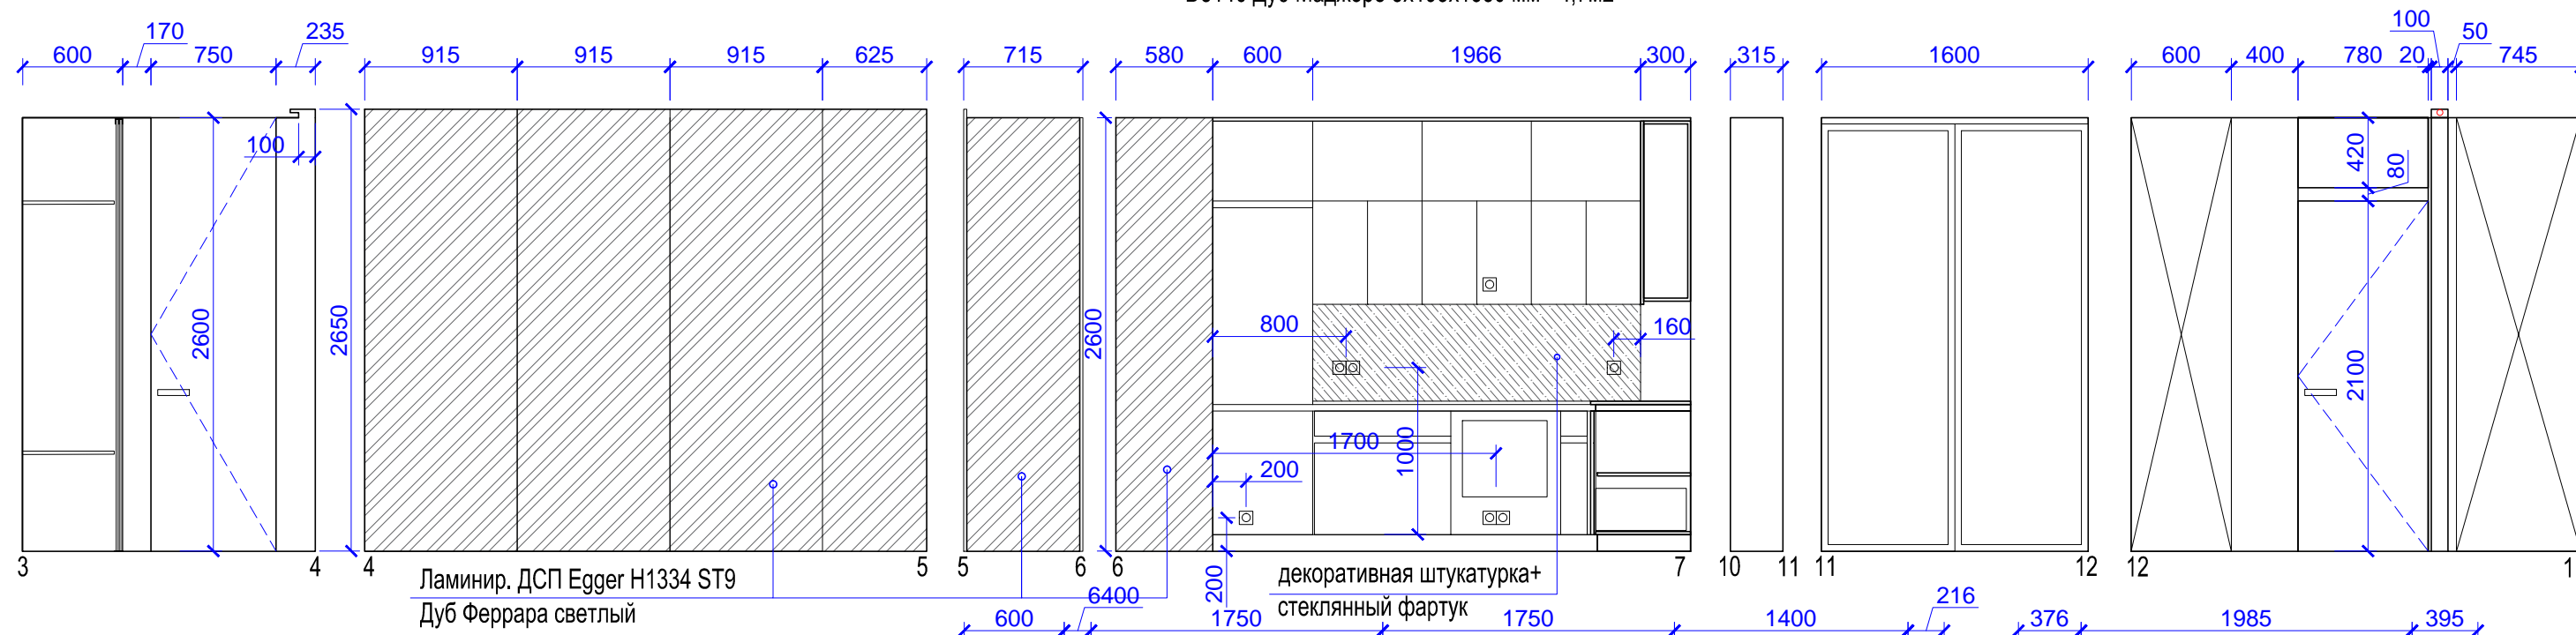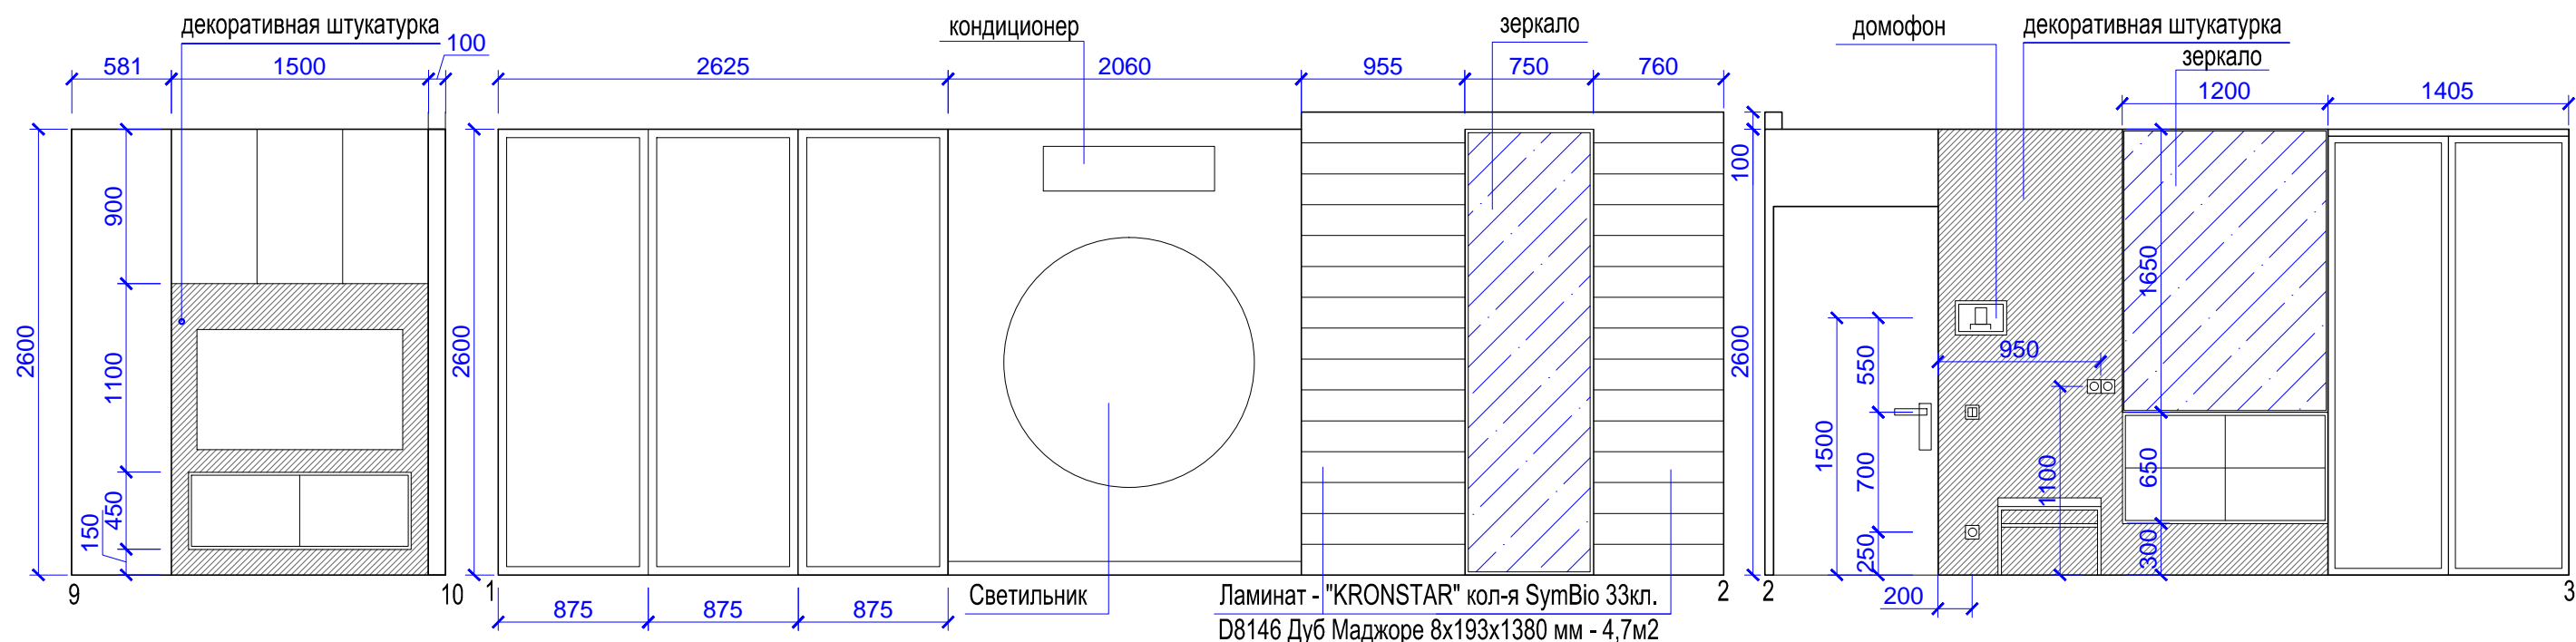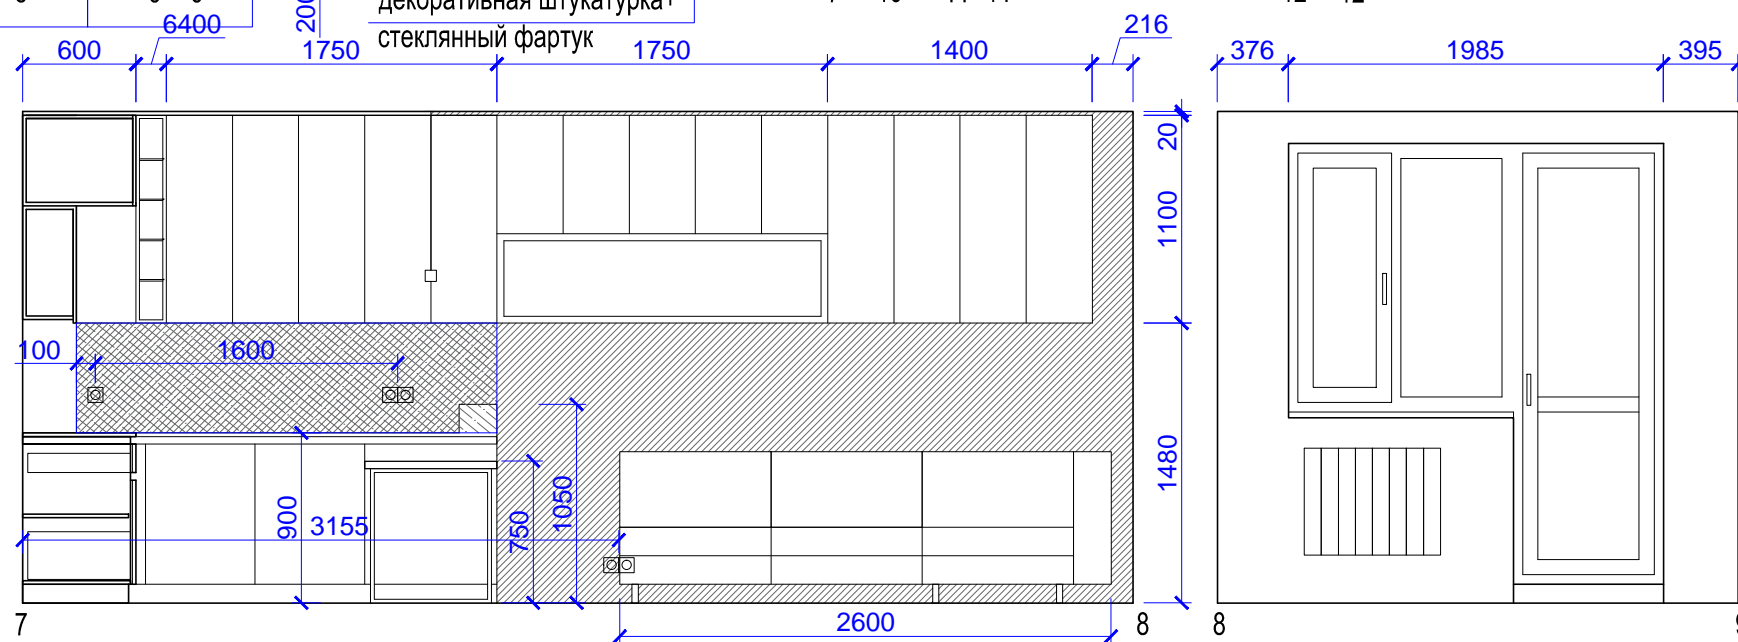

дизайнер Имшенецкий А.В.
заказчик

Развертки стен 1-12.




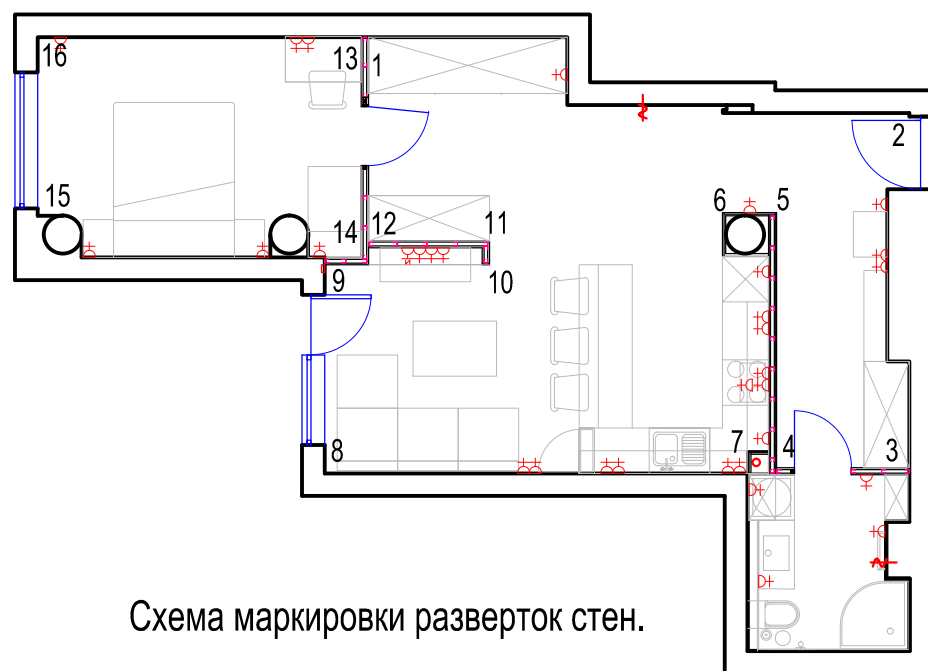



Схема маркировки разверток стен.

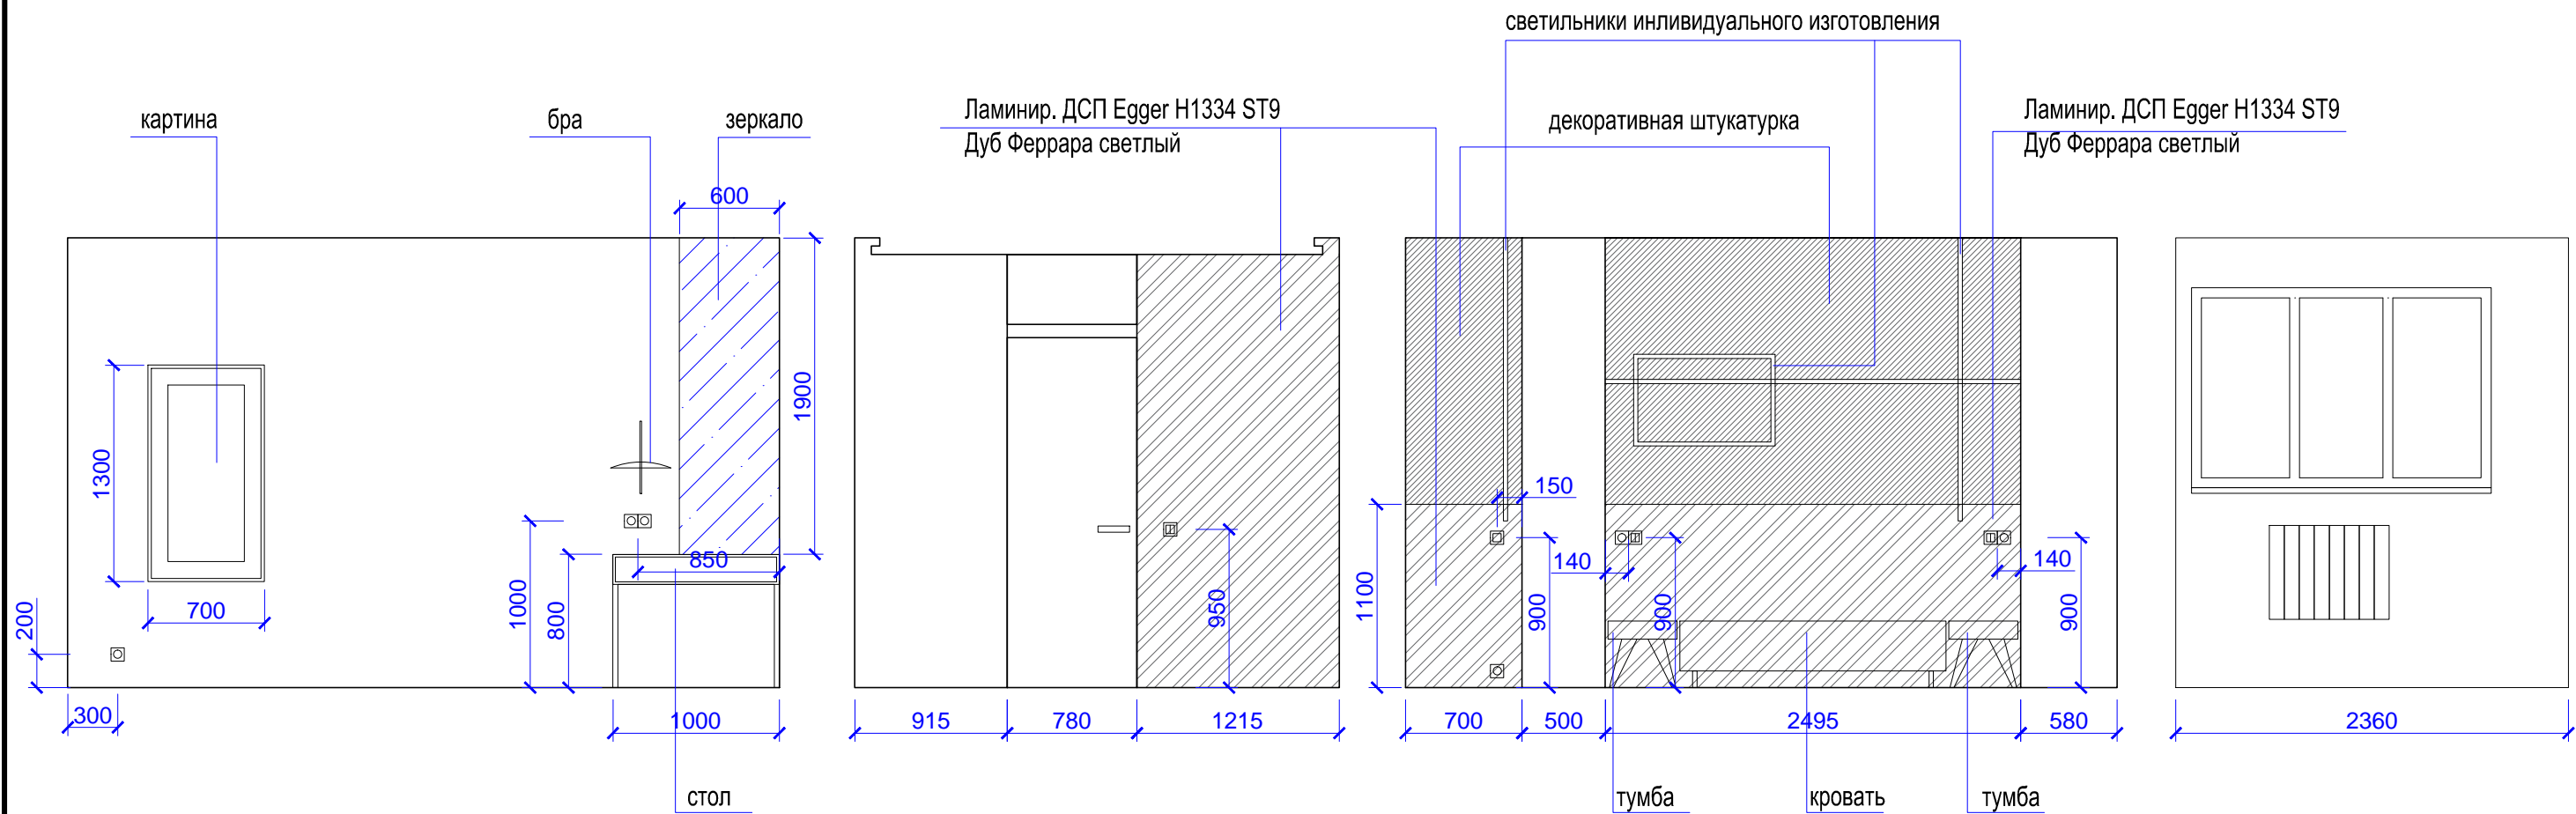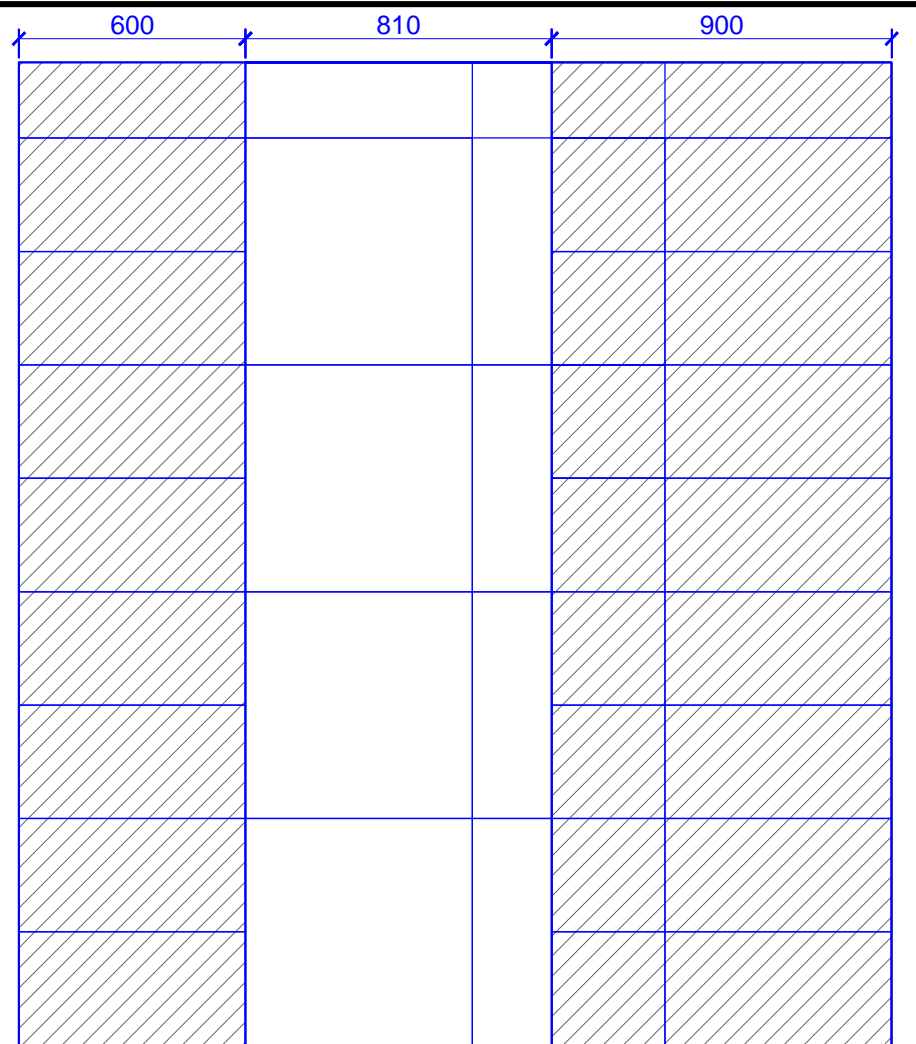


17 18

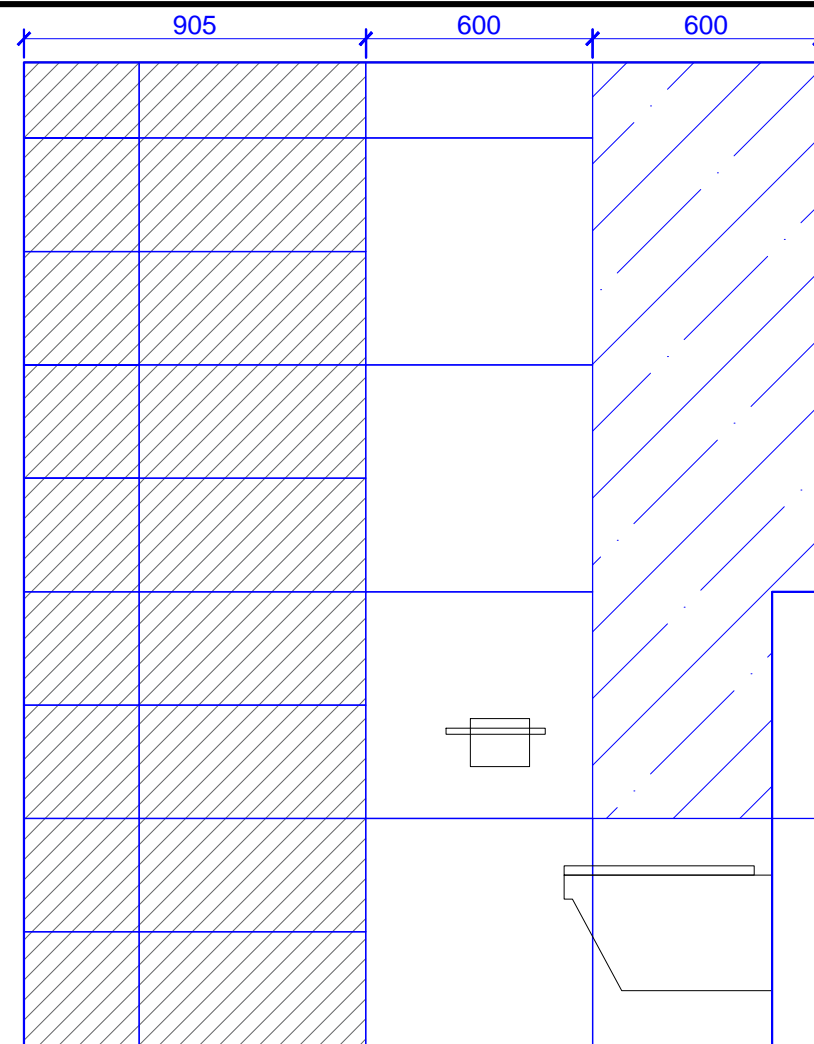


18 19

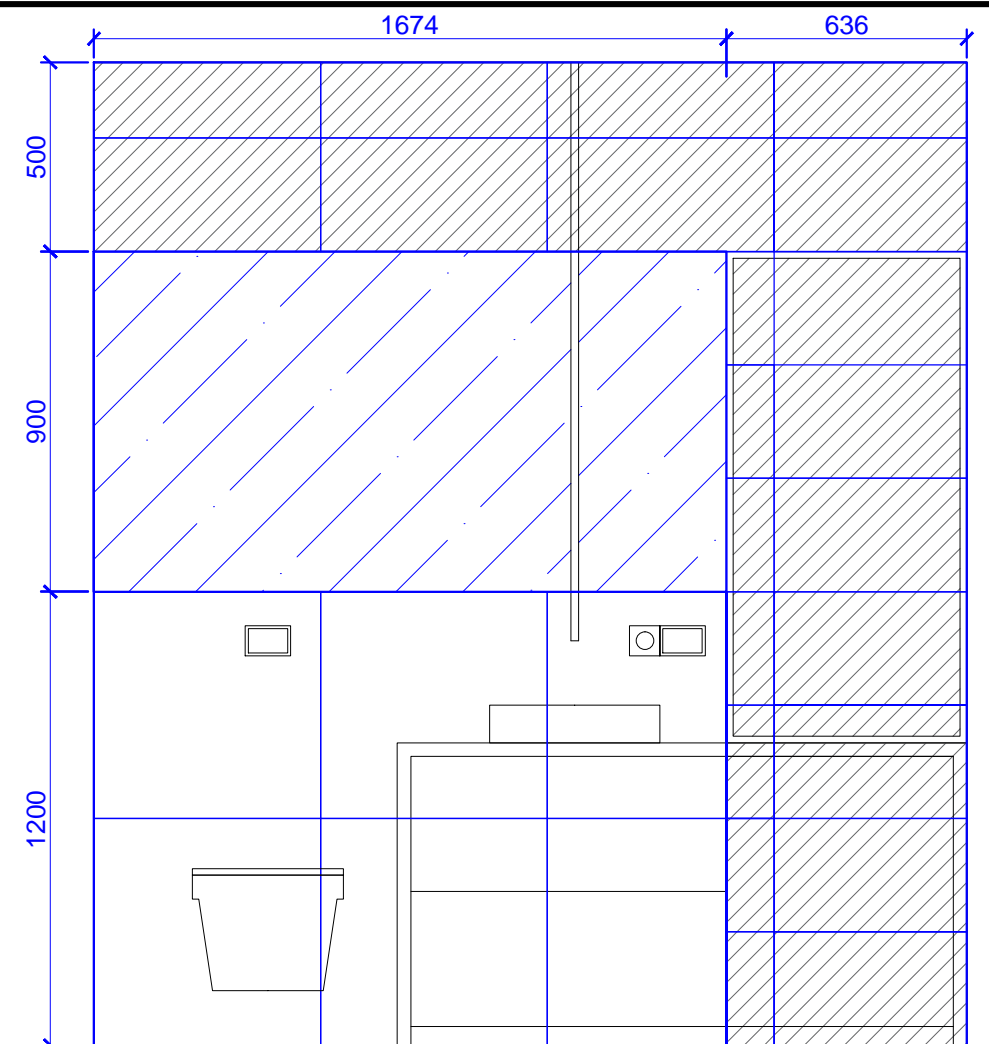


19 20

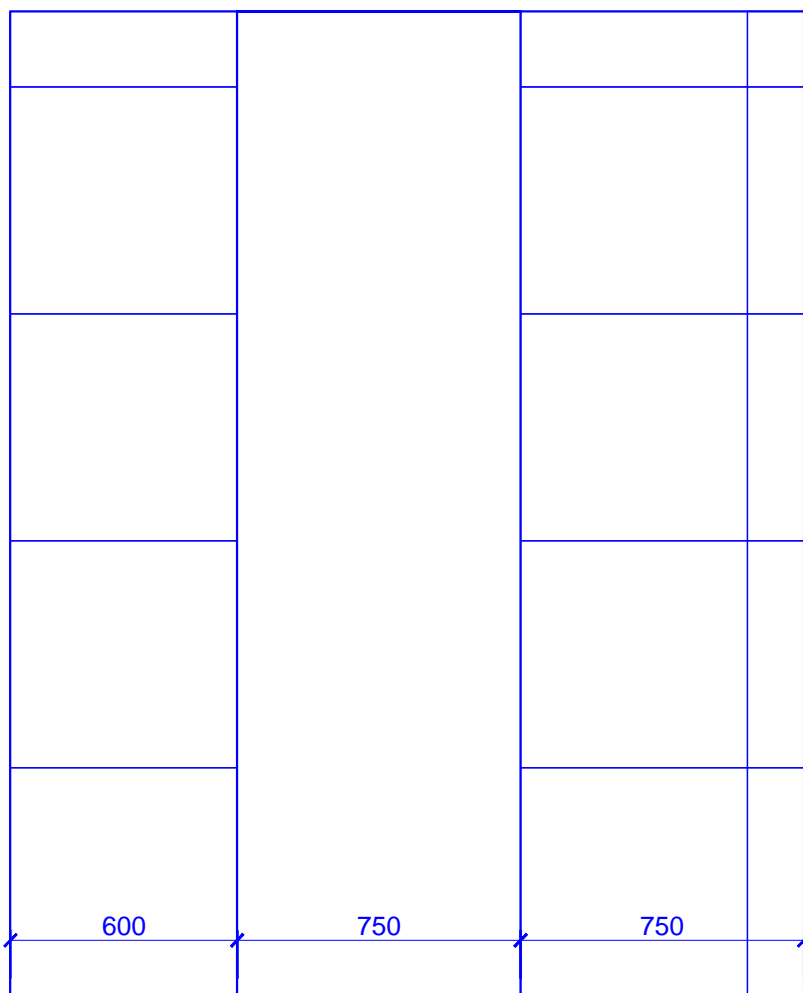


20 17

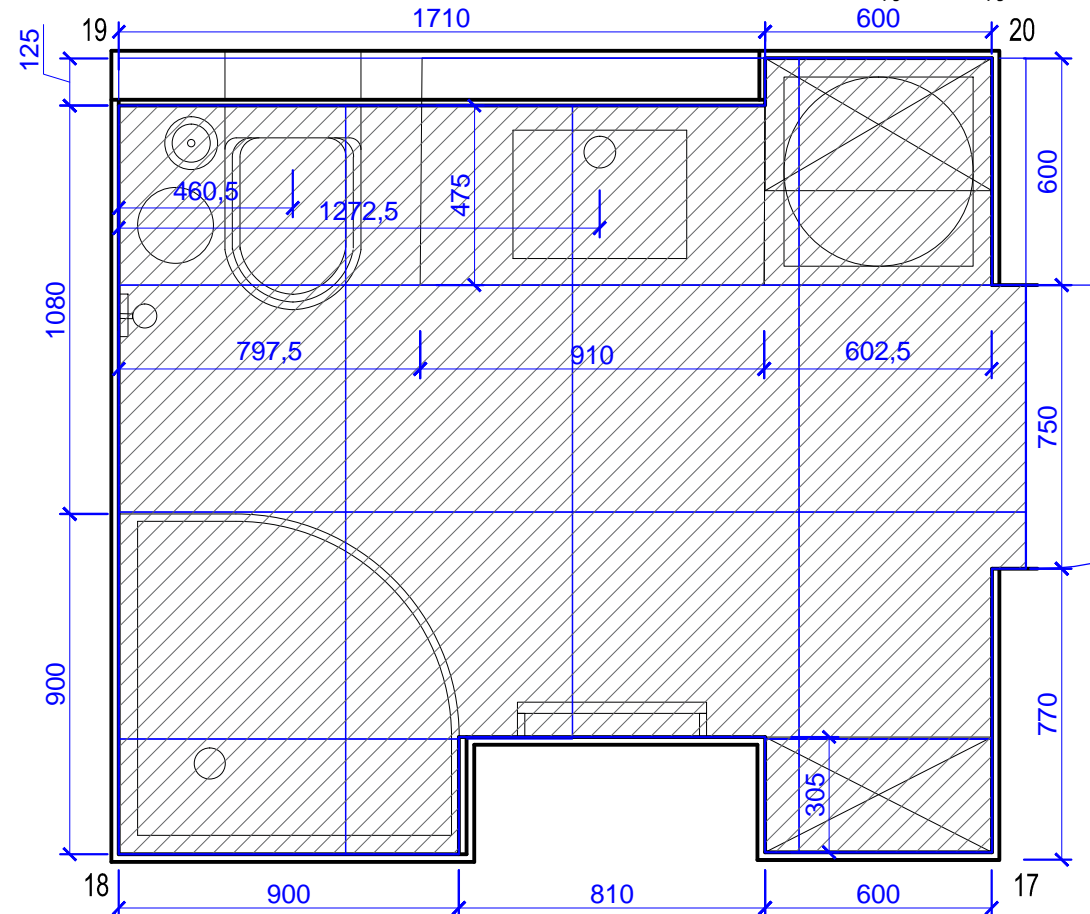


18 900 810 600 17

 

ZEUS ceramica Concrete Bianco
600x600 29 шт.

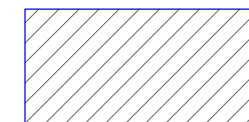

ZEUS ceramica Concrete Nero
600x300 50 шт.

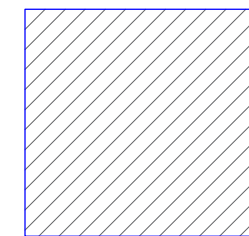


ZEUS ceramica Concrete Nero
600x600 14 шт.

дизайнер Имшенецкий А.В.

заказчик

Раскладка плитки в санузле.

ЛИСТ 11

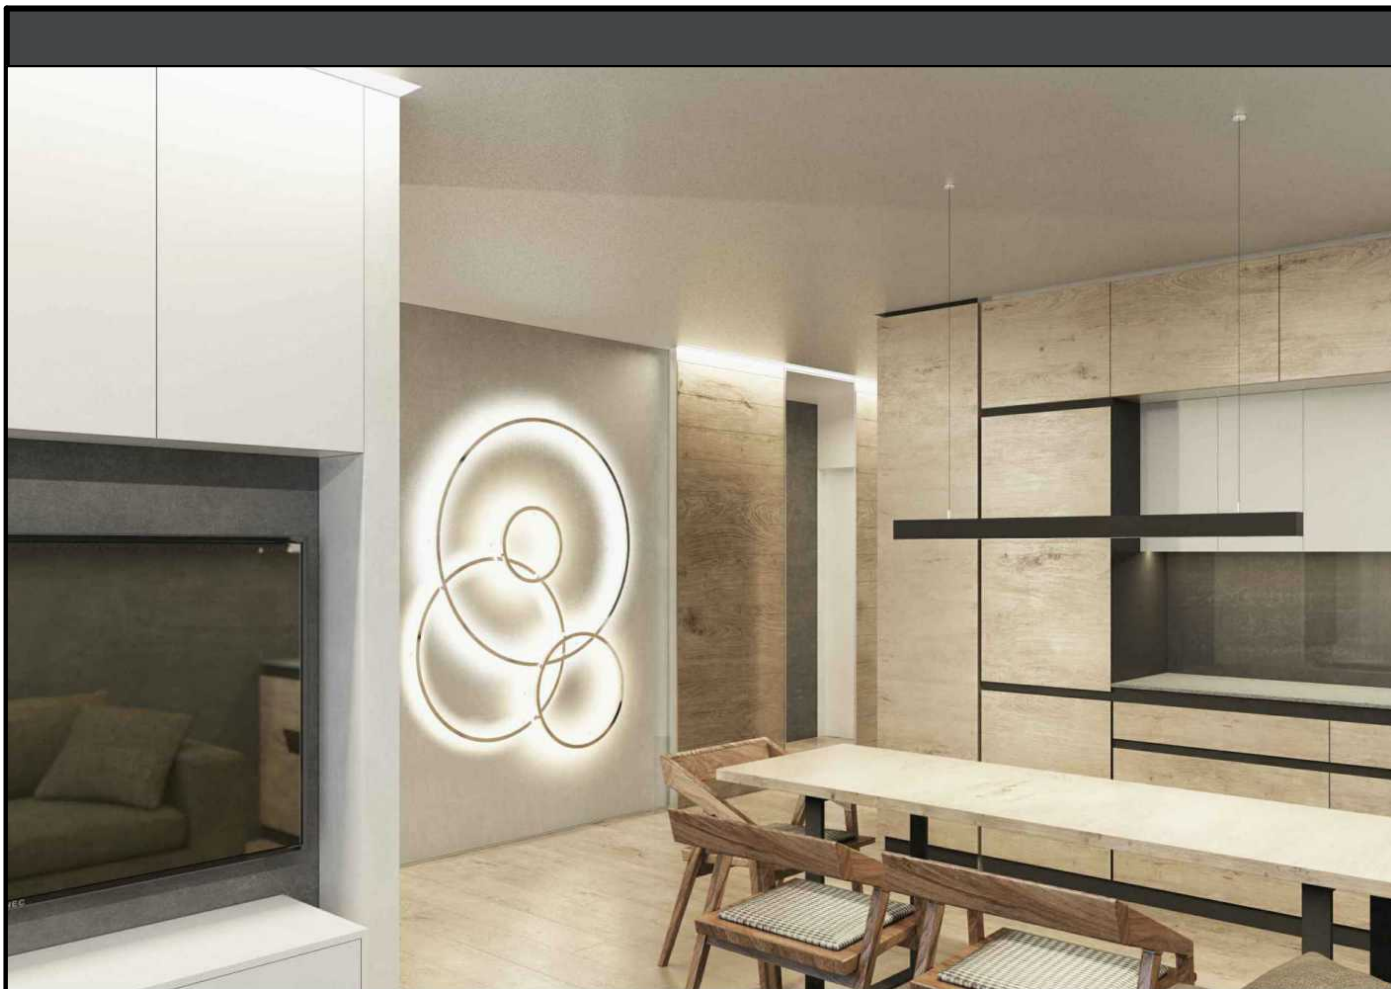


дизайнер Имшенецкий А.В.

заказчик

Визуализация гостиной.

ЛИСТ 12

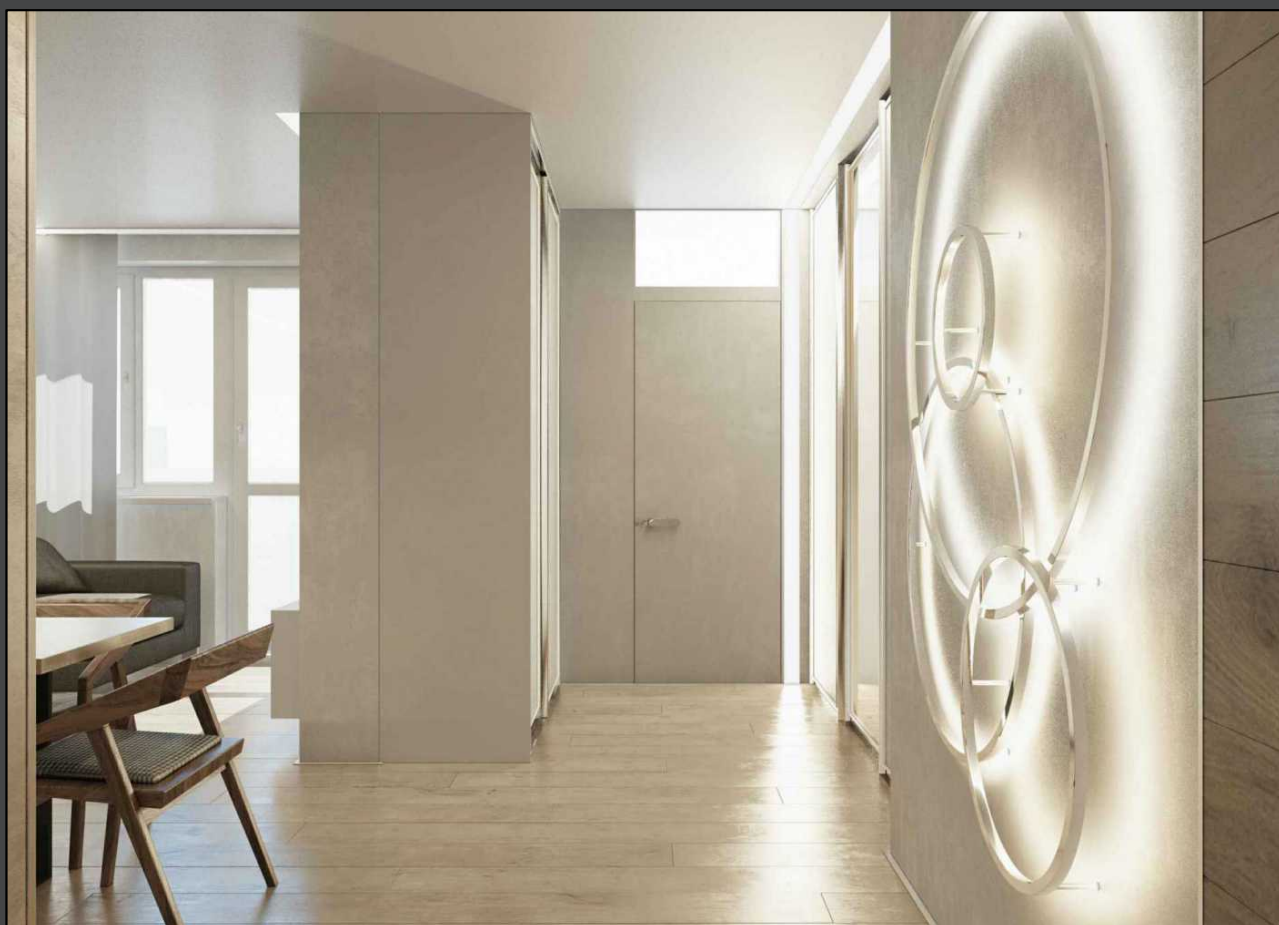


дизайнер Имшенецкий А.В.

заказчик

Визуализация гостиной.

ЛИСТ 13

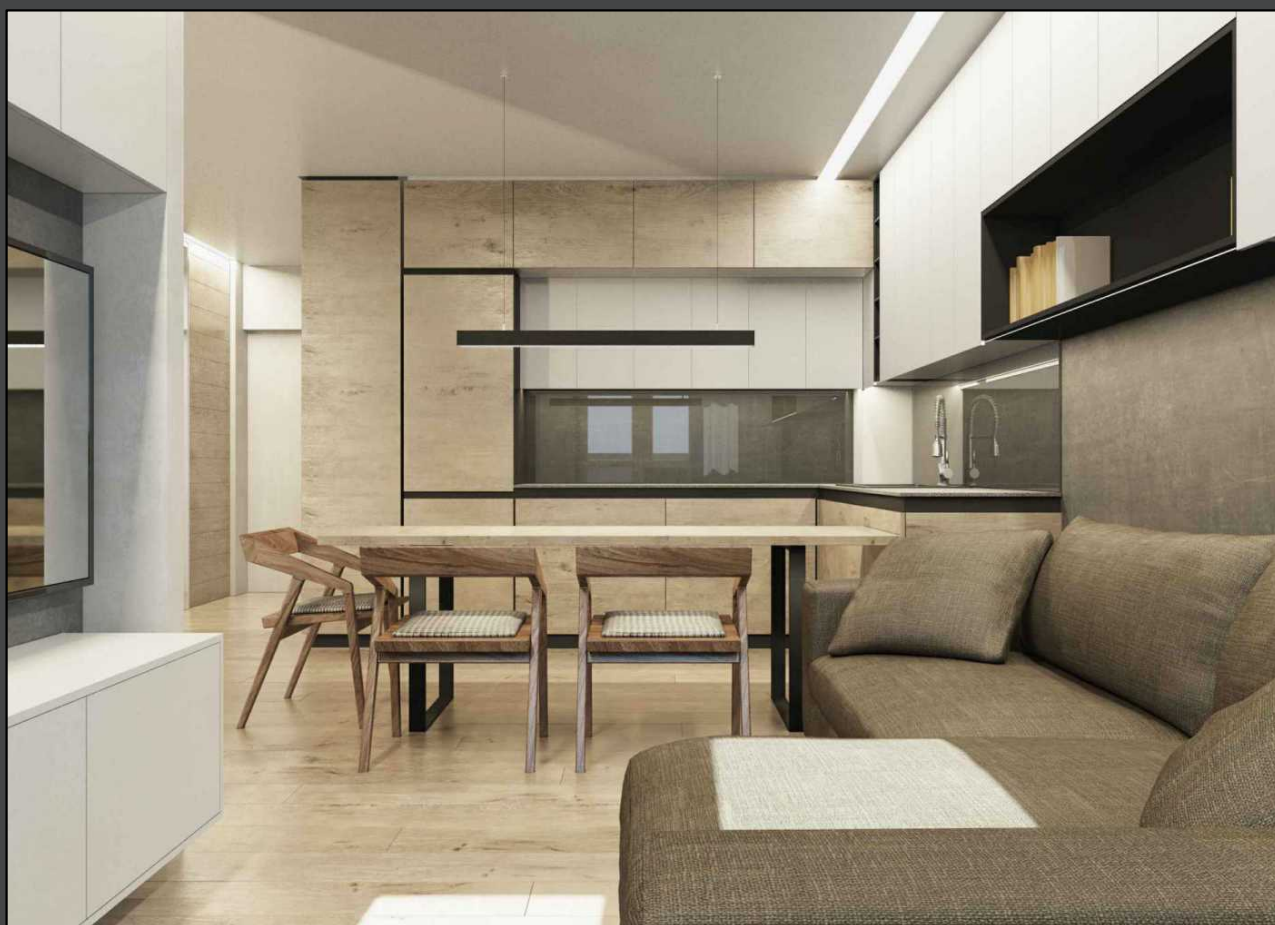

дизайнер Имшенецкий А.В.

заказчик

Визуализация гостиной.

ЛИСТ 14




дизайнер Имшенецкий А.В.

заказчик

Визуализация гостиной.

ЛИСТ 15

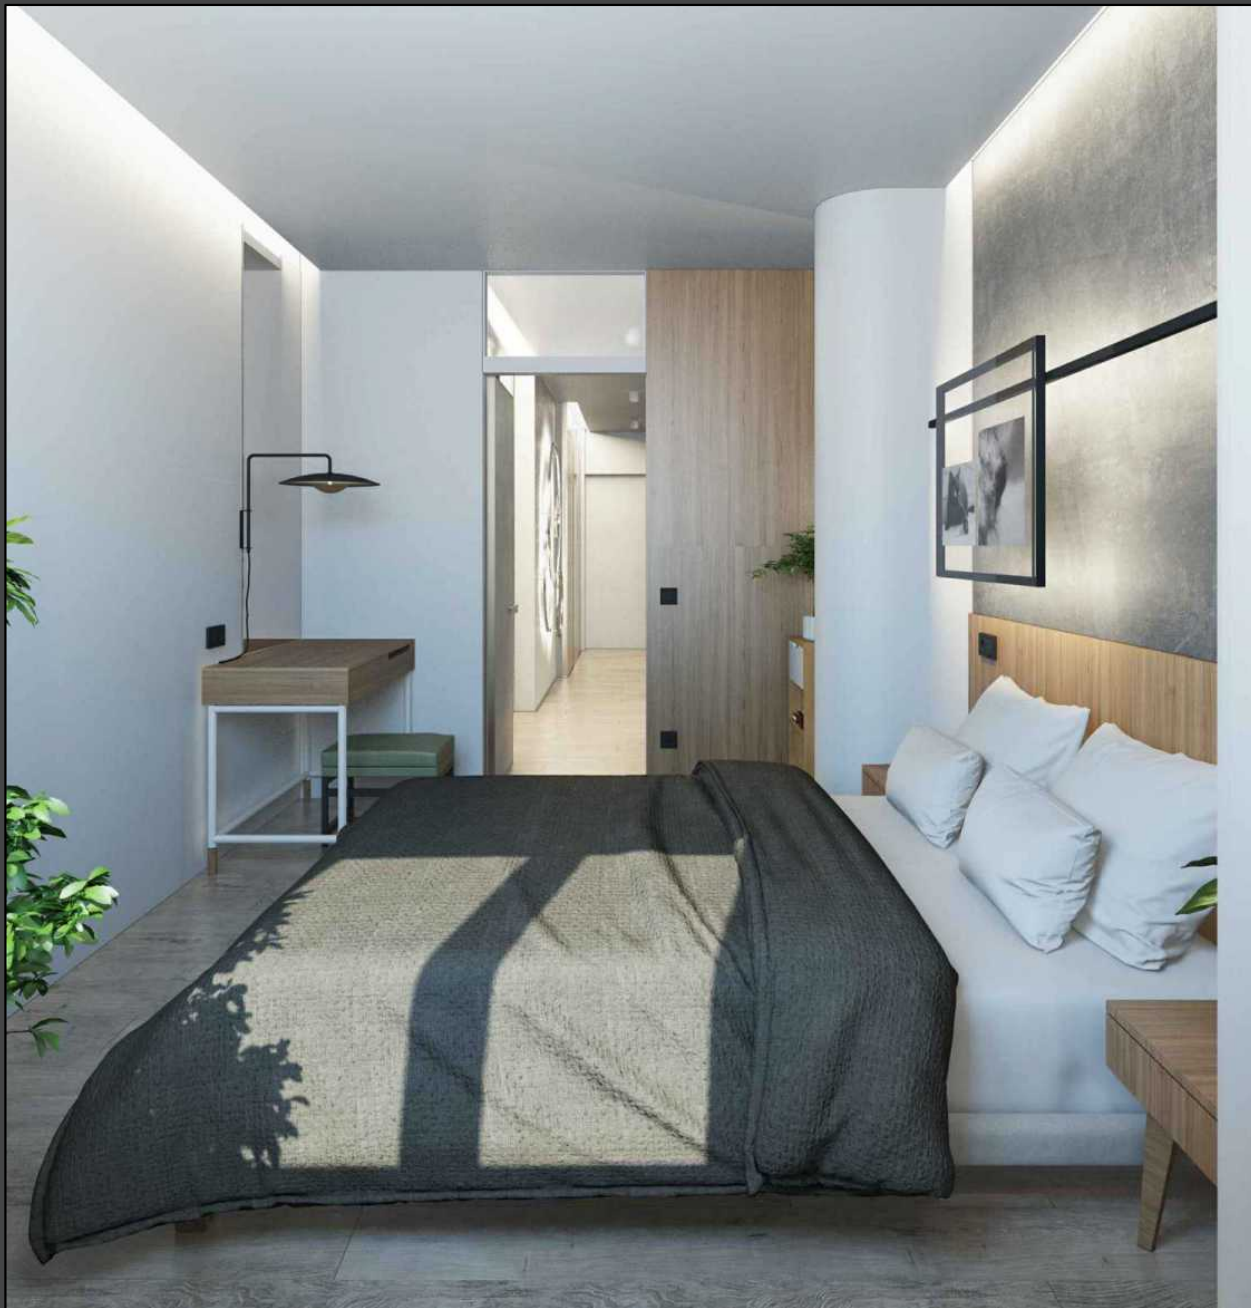


дизайнер Имшенецкий А.В.

заказчик

Визуализация спальни.

ЛИСТ 16

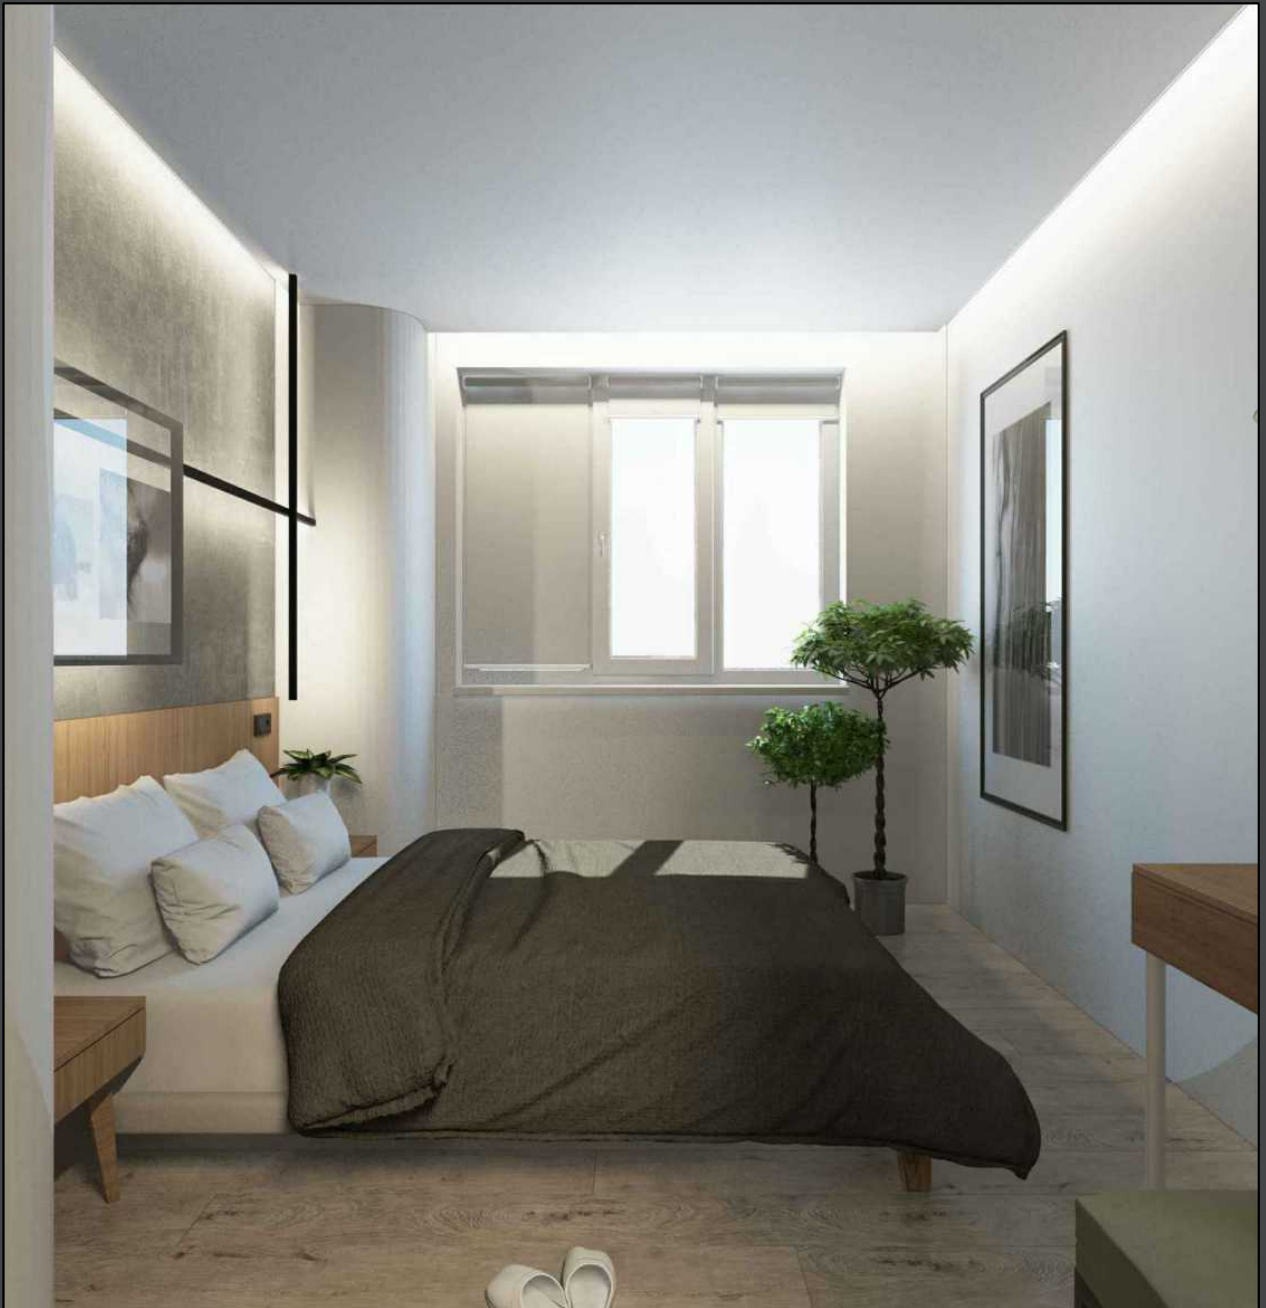


дизайнер Имшенецкий А.В.

заказчик

Визуализация спальни.

ЛИСТ 17

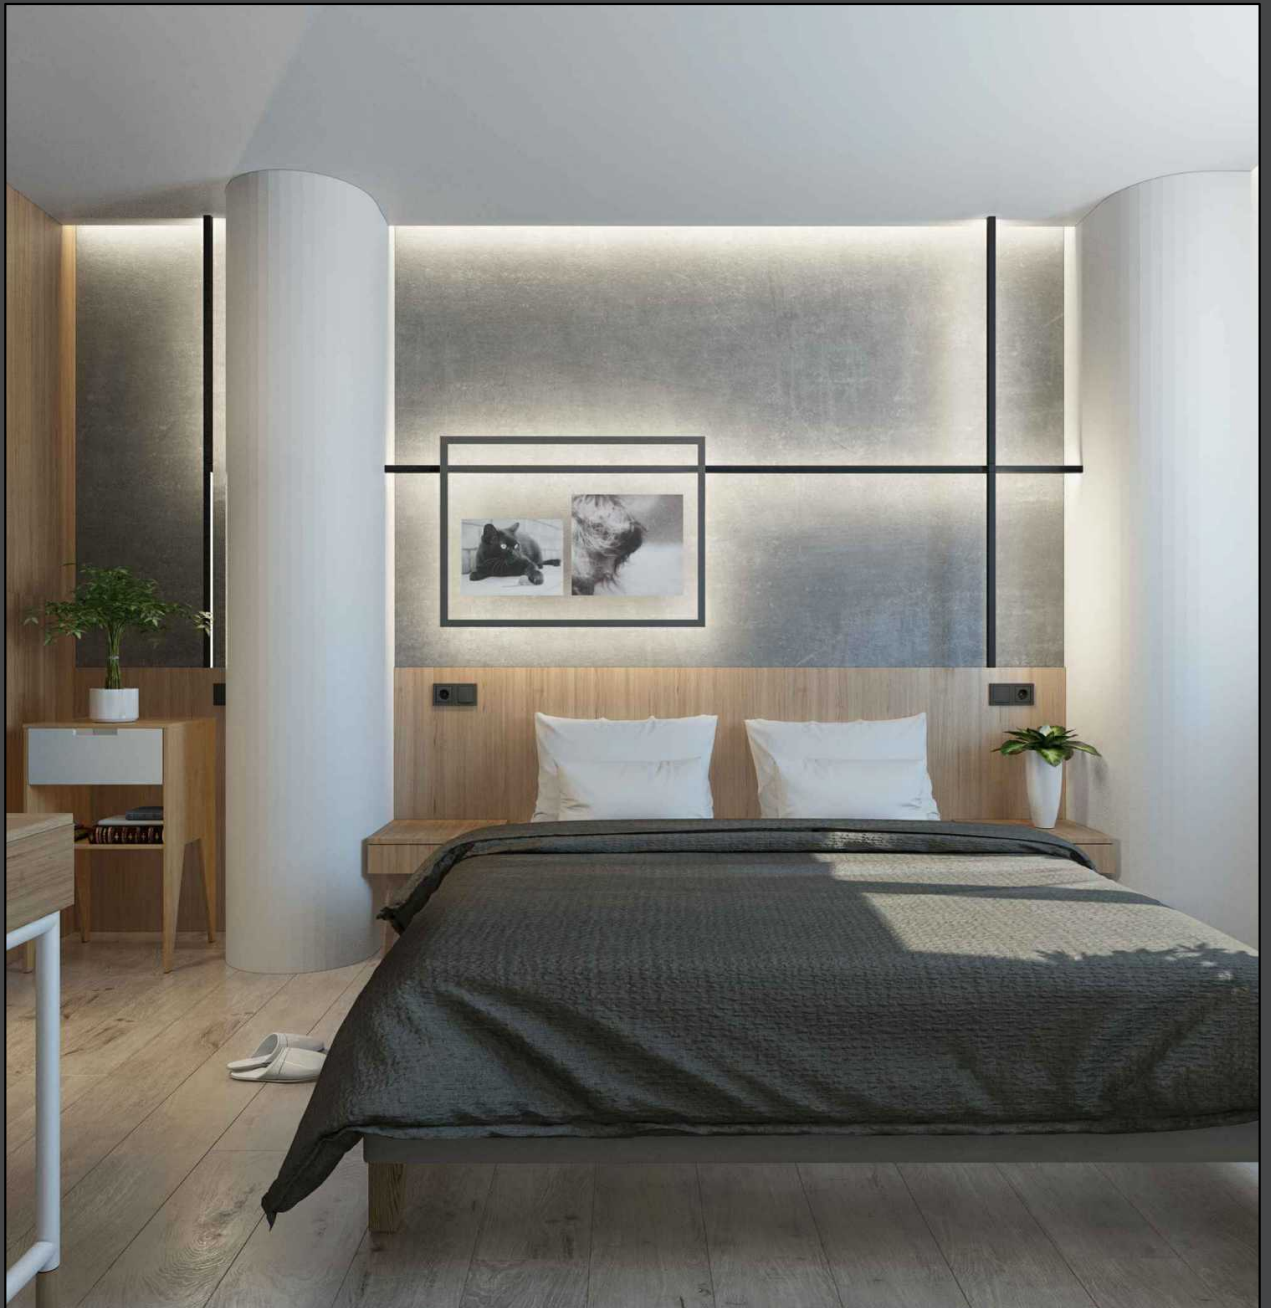

дизайнер Имшенецкий А.В.

заказчик

Визуализация спальни.

ЛИСТ 18



дизайнер Имшенецкий А.В.

заказчик

Визуализация санузла.

ЛИСТ 19



дизайнер Имшенецкий А.В.

заказчик

Визуализация санузла.

ЛИСТ 20



дизайнер Имшенецкий А.В.

заказчик

Визуализация санузла.

ЛИСТ 21