


План поверху на відмітці +0,000
М1:100

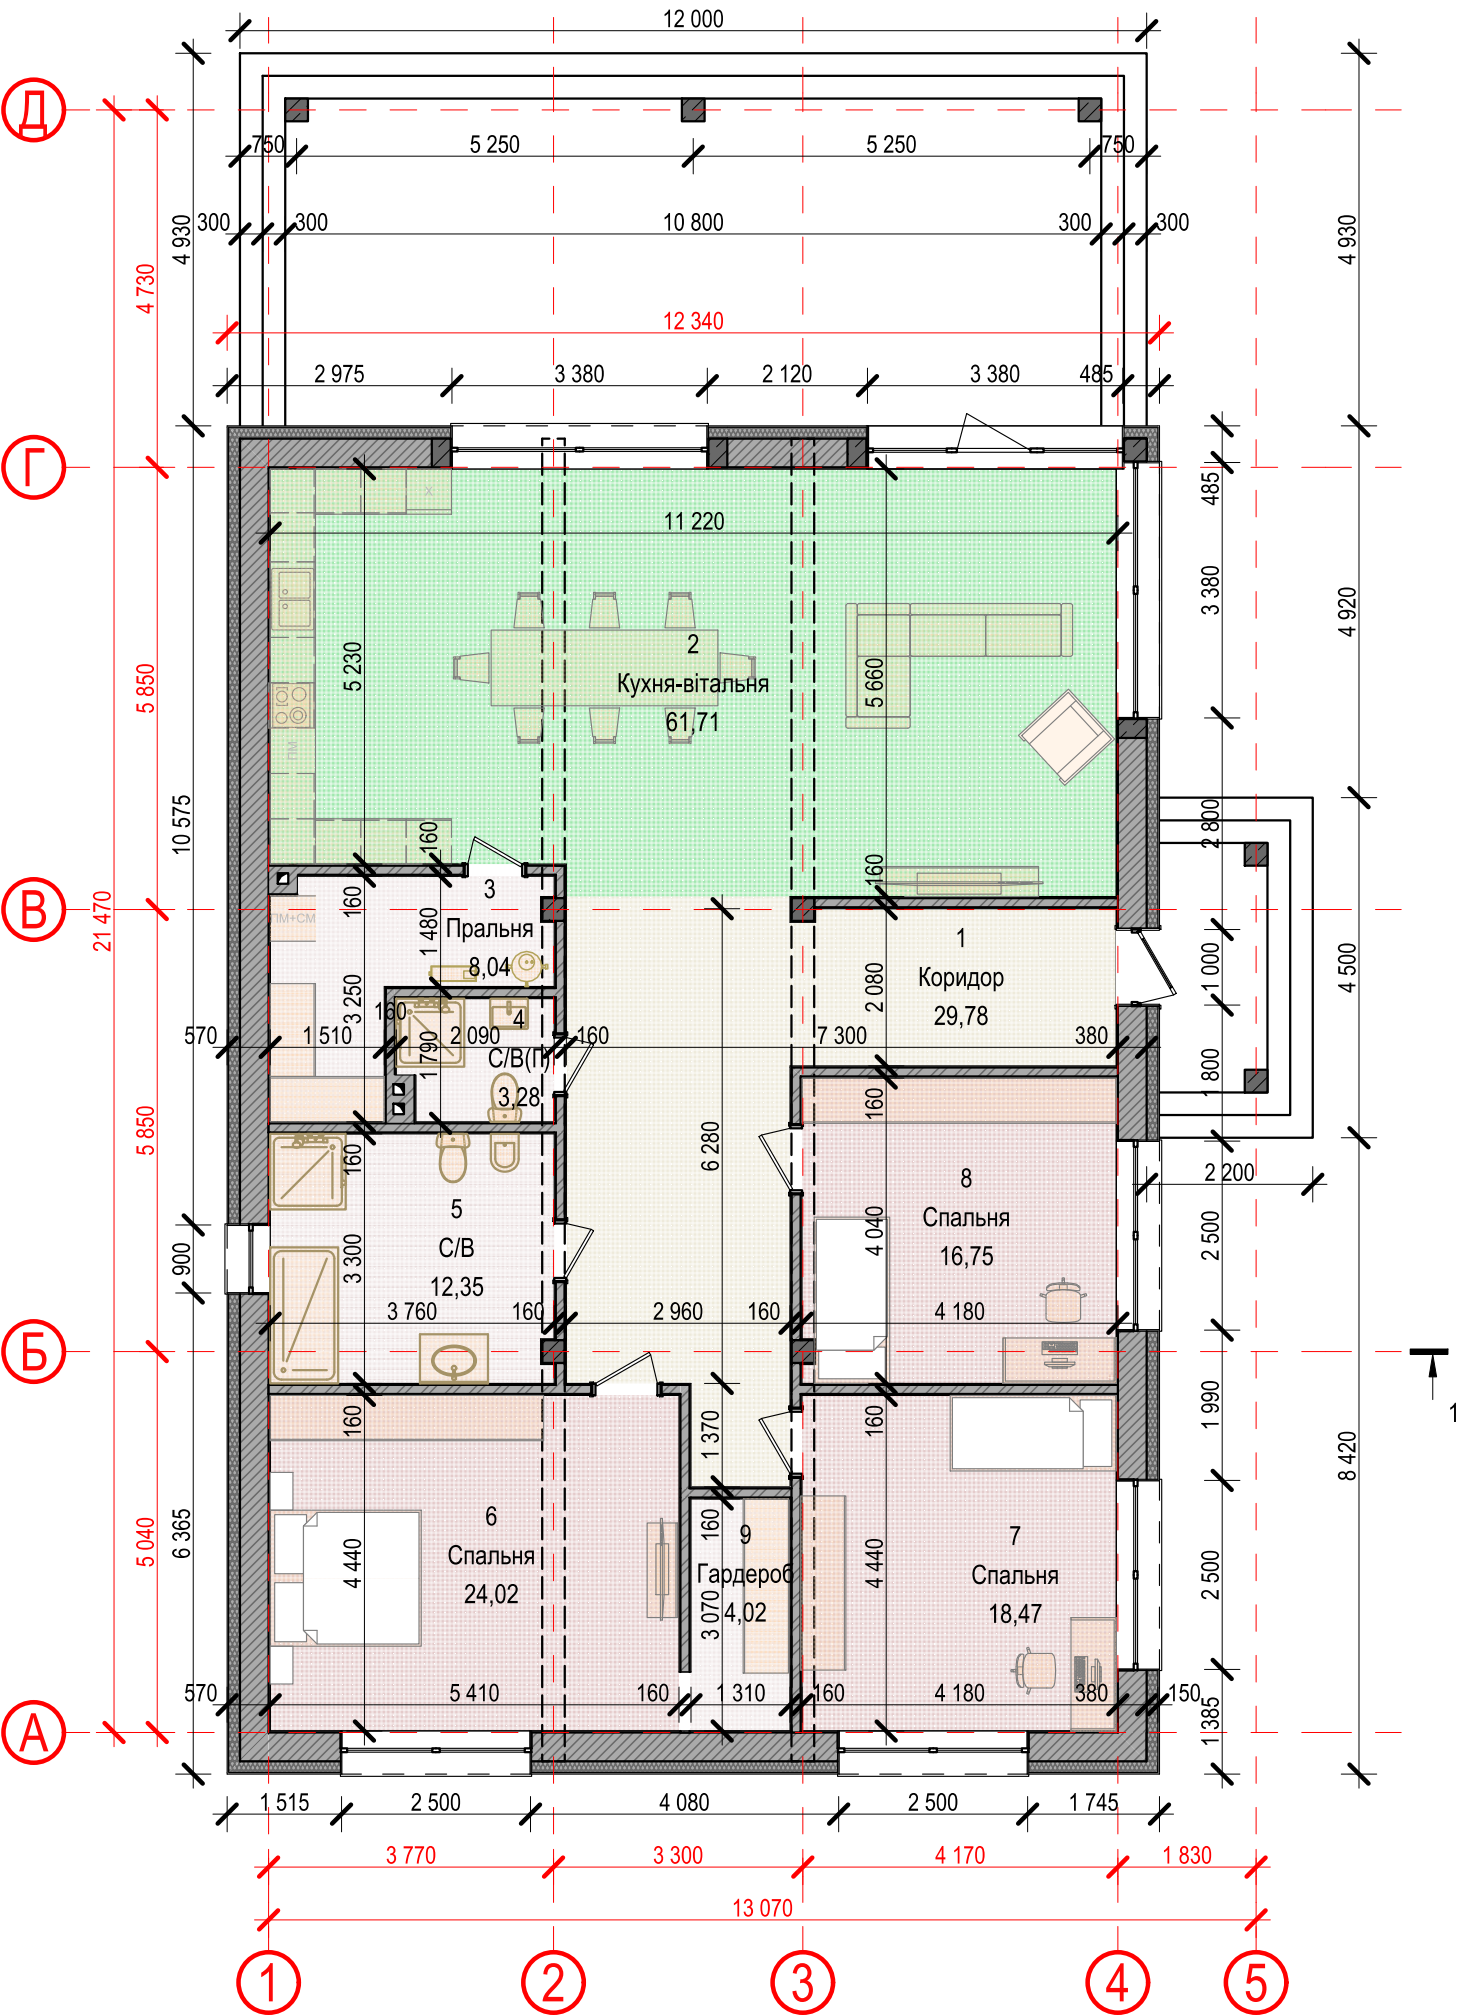


Експлікація приміщень

Поз. п/п	Найменування	Площа
1	Коридор	29,78
2	Кухня-вітальня	61,71
3	Пральня	8,04
4	С/В(Г)	3,28
5	С/В	12,35
6	Спальня	24,02
7	Спальня	18,47
8	Спальня	16,75
9	Гардероб	4,02
		178,42 м²

Інв. №	Зам. інв №
Підпис і дата	


Розріз 1-1
М1:50

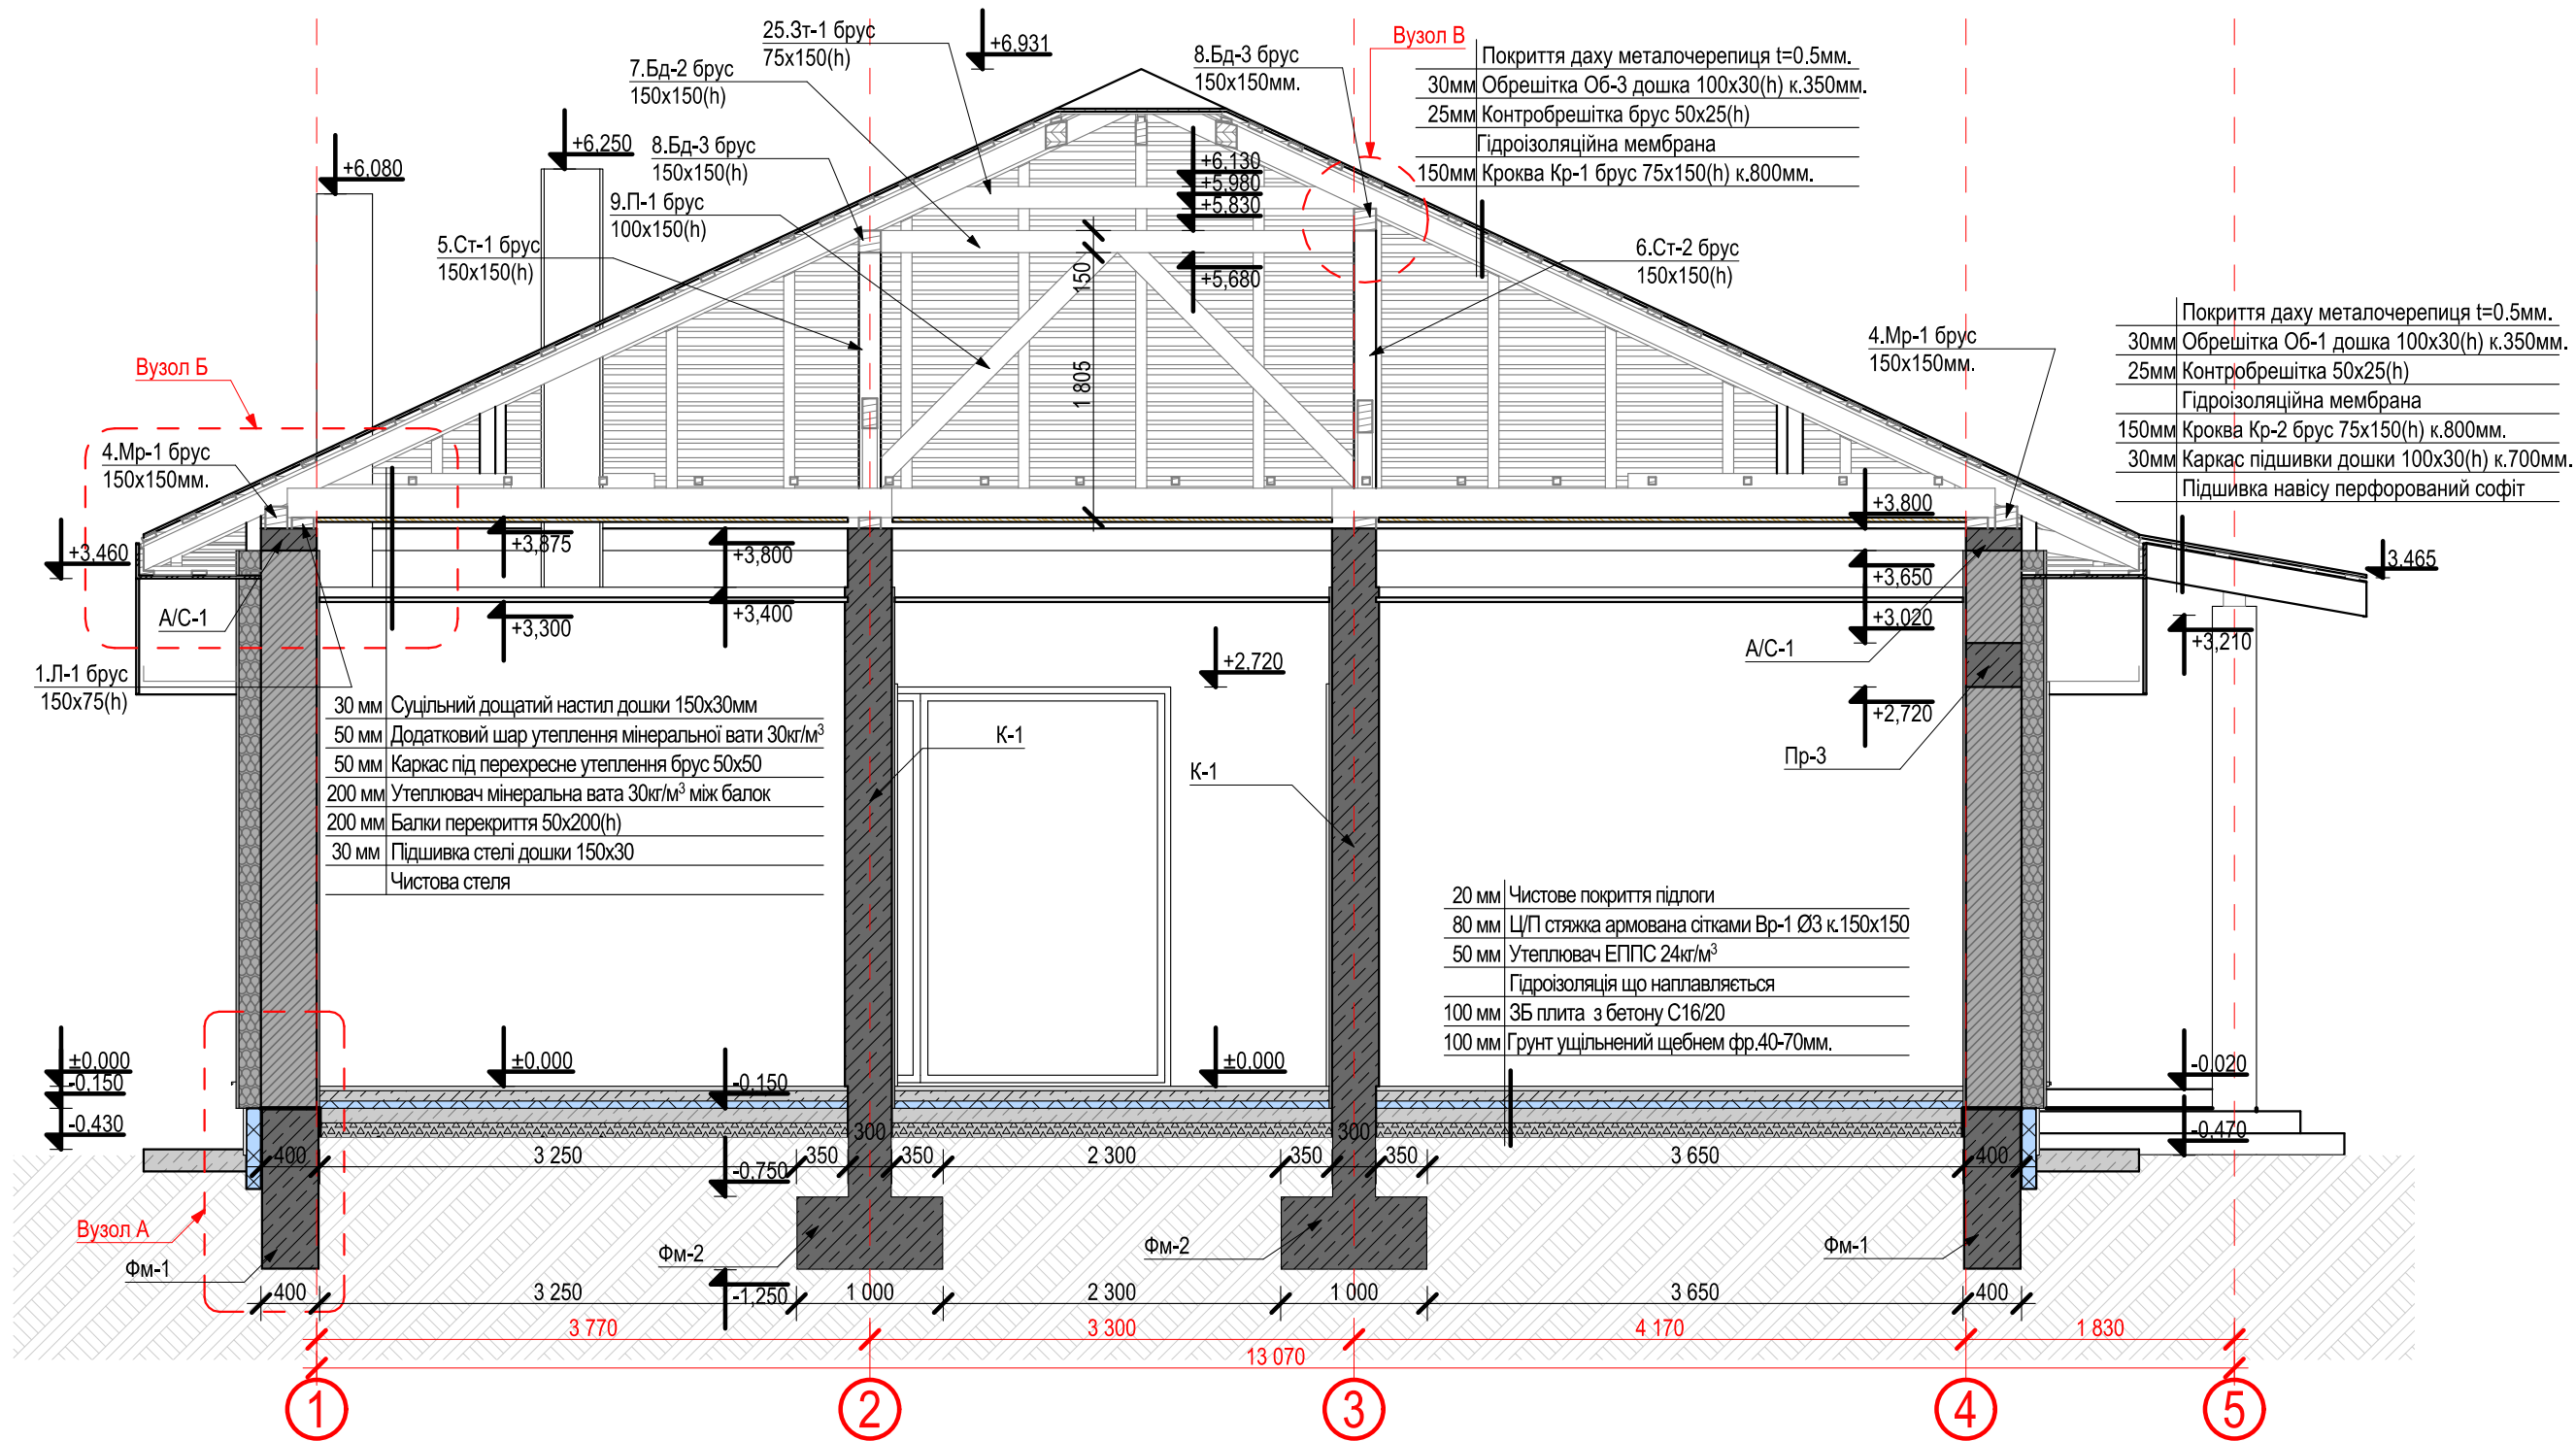

Примітка:
1.Вузол А дивитися на арк. №8 даного проекту
2.Вузол Б та В дивитися на арк. №47 даного проекту

Зам. інв №	
Підпис і дата	
Інв. №	

M1:100

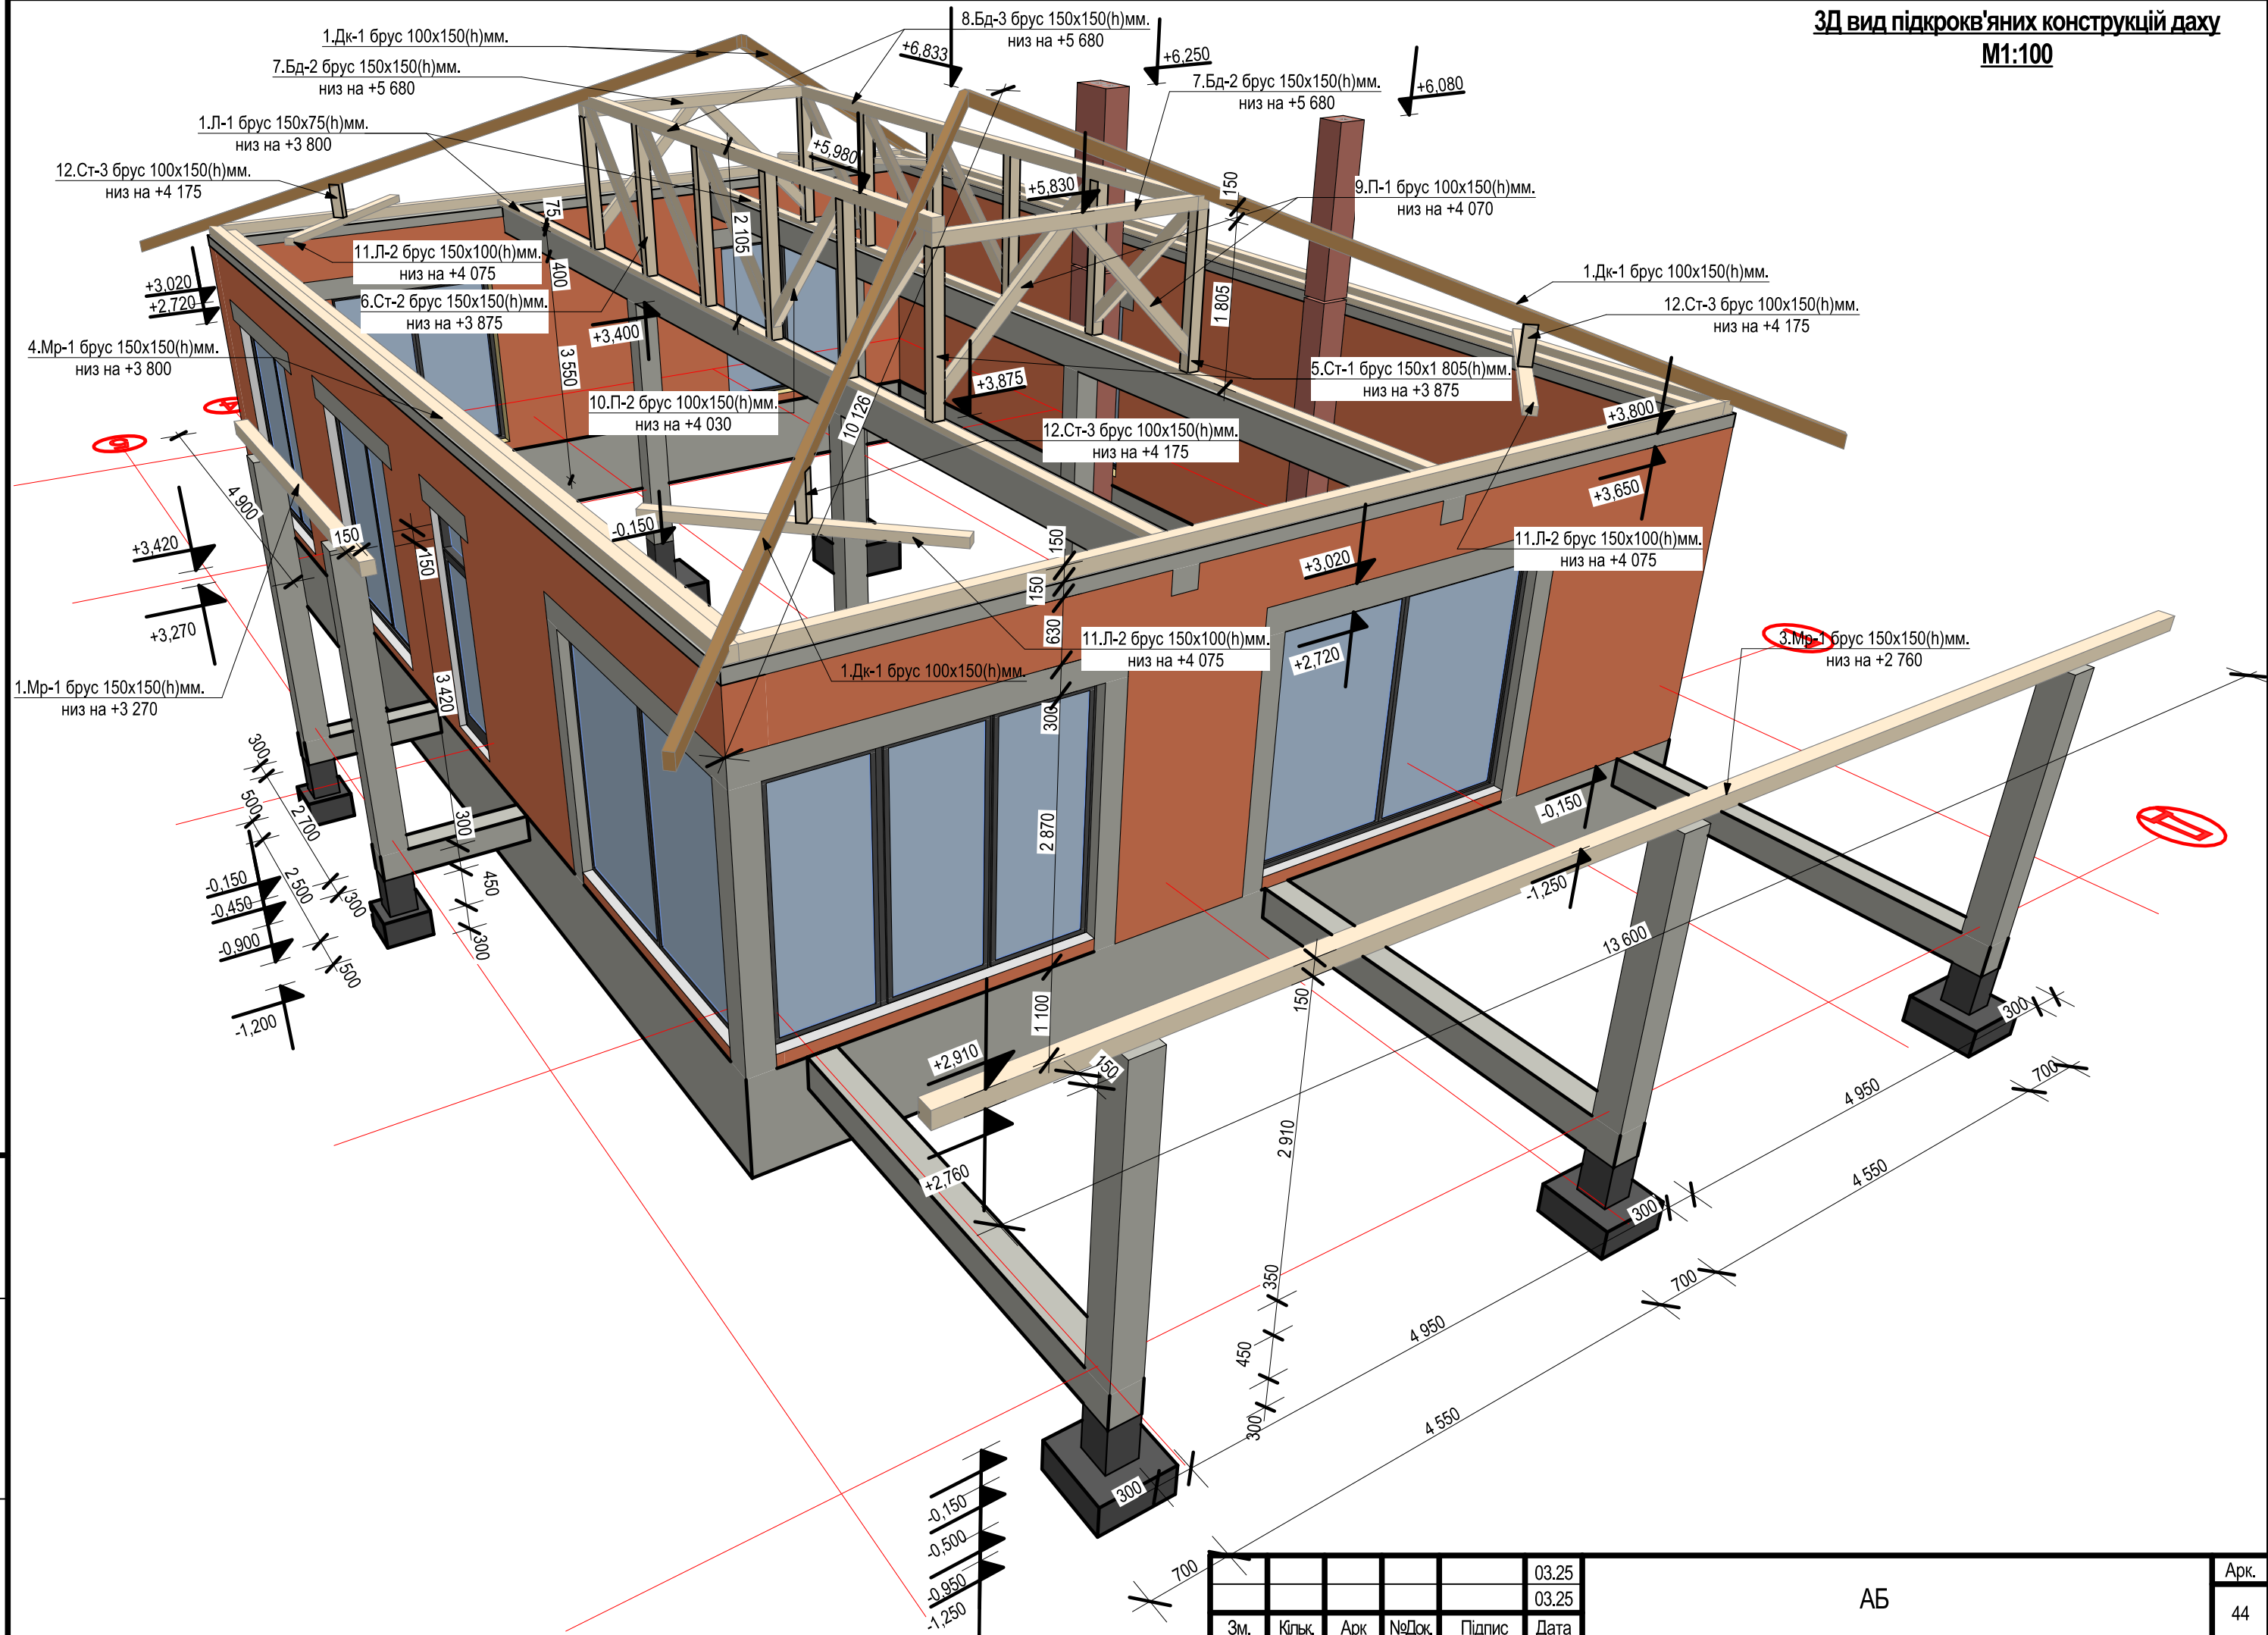

Інв. №	Підпис і дата	Зам. інв №

					03.25
					03.25
Зм.	Кільк.	Арк	№Док	Підпис	Дата

АБ

Арк.

44