


Номер згідно ДСТУ 2587:2010	Довжина, м	Кількість місць	Площа кольору, м ²		
			білого	червоного	жовтого
1.1	111.10	4	11.11	–	–
1.11	5.25	1	0.88	–	–
1.7	35.17	3	1.76	–	–
1.14.1	31.00	5	48.31	–	–

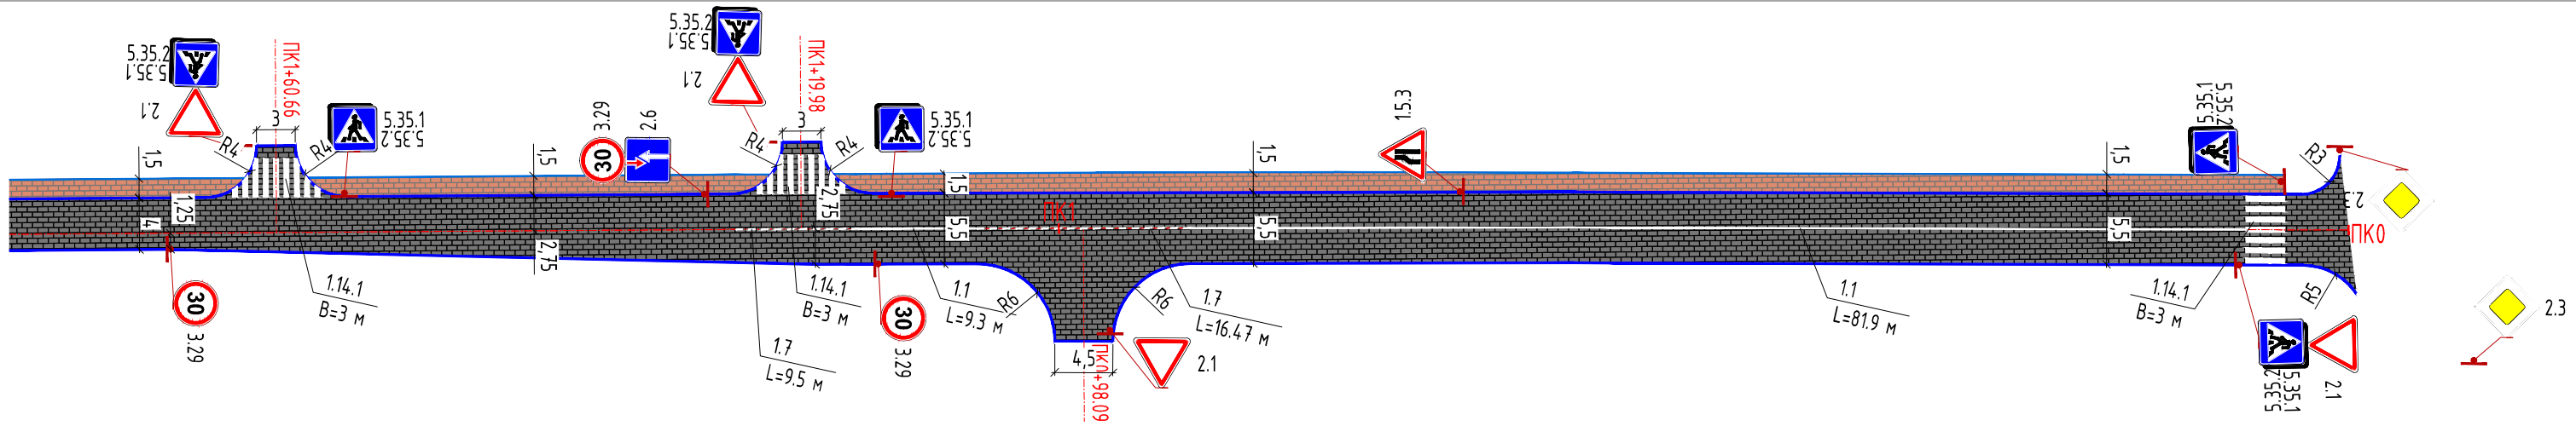

ВІДОМІСТЬ ПРОЕКТНИХ ДОРОЖНІХ ЗНАКІВ

Група дорожніх знаків	Номер знака по ДСТУ 4100	Спосіб кріплення дорожніх знаків				Всього проектних знаків, шт
		На стійці			На опорі ЛЕП, шт	
		Стійки, шт		Знаків, шт		
		СКМ 2.35	СКМ 2.45			
Попереджувальні знаки	15.2	-	1	1	-	1
	15.3	1	1	1		1
Знаки пріоритету	2.1	2	3	5	-	5
	2.3	4	2	6	-	6
	2.5	-	1	1	-	1
	2.6	-	1	1	-	1
Заборонні знаки	3.1	-	2	2	-	2
	3.29	2	2	5	-	5
Наказові знаки	4.1	1	-	1	-	1
	4.4	1	-	1	-	1
	4.6	1	-	1	-	1
Інформаційно-вказівні знаки	5.29.1	-	1	1	-	1
	5.33	-	1	2	-	2
	5.35.1	-	-	10	-	10
	5.35.2	-	-	10	-	10

- УМОВНІ ПОЗНАЧЕННЯ
- Проектний бортовий камінь БР 100.30.18
 - Проектний бортовий камінь БР 100.20.8
 - Існуючий бортовий камінь БР 100.30.18
 - Проектне покриття проїзної частини
 - Проектне покриття пішохідного тротуару
 - Проектні дорожні знаки на стійці
 - Місце встановлення дорожнього знаку
 - Бетонні антипаркувальні напівсфери Д50