


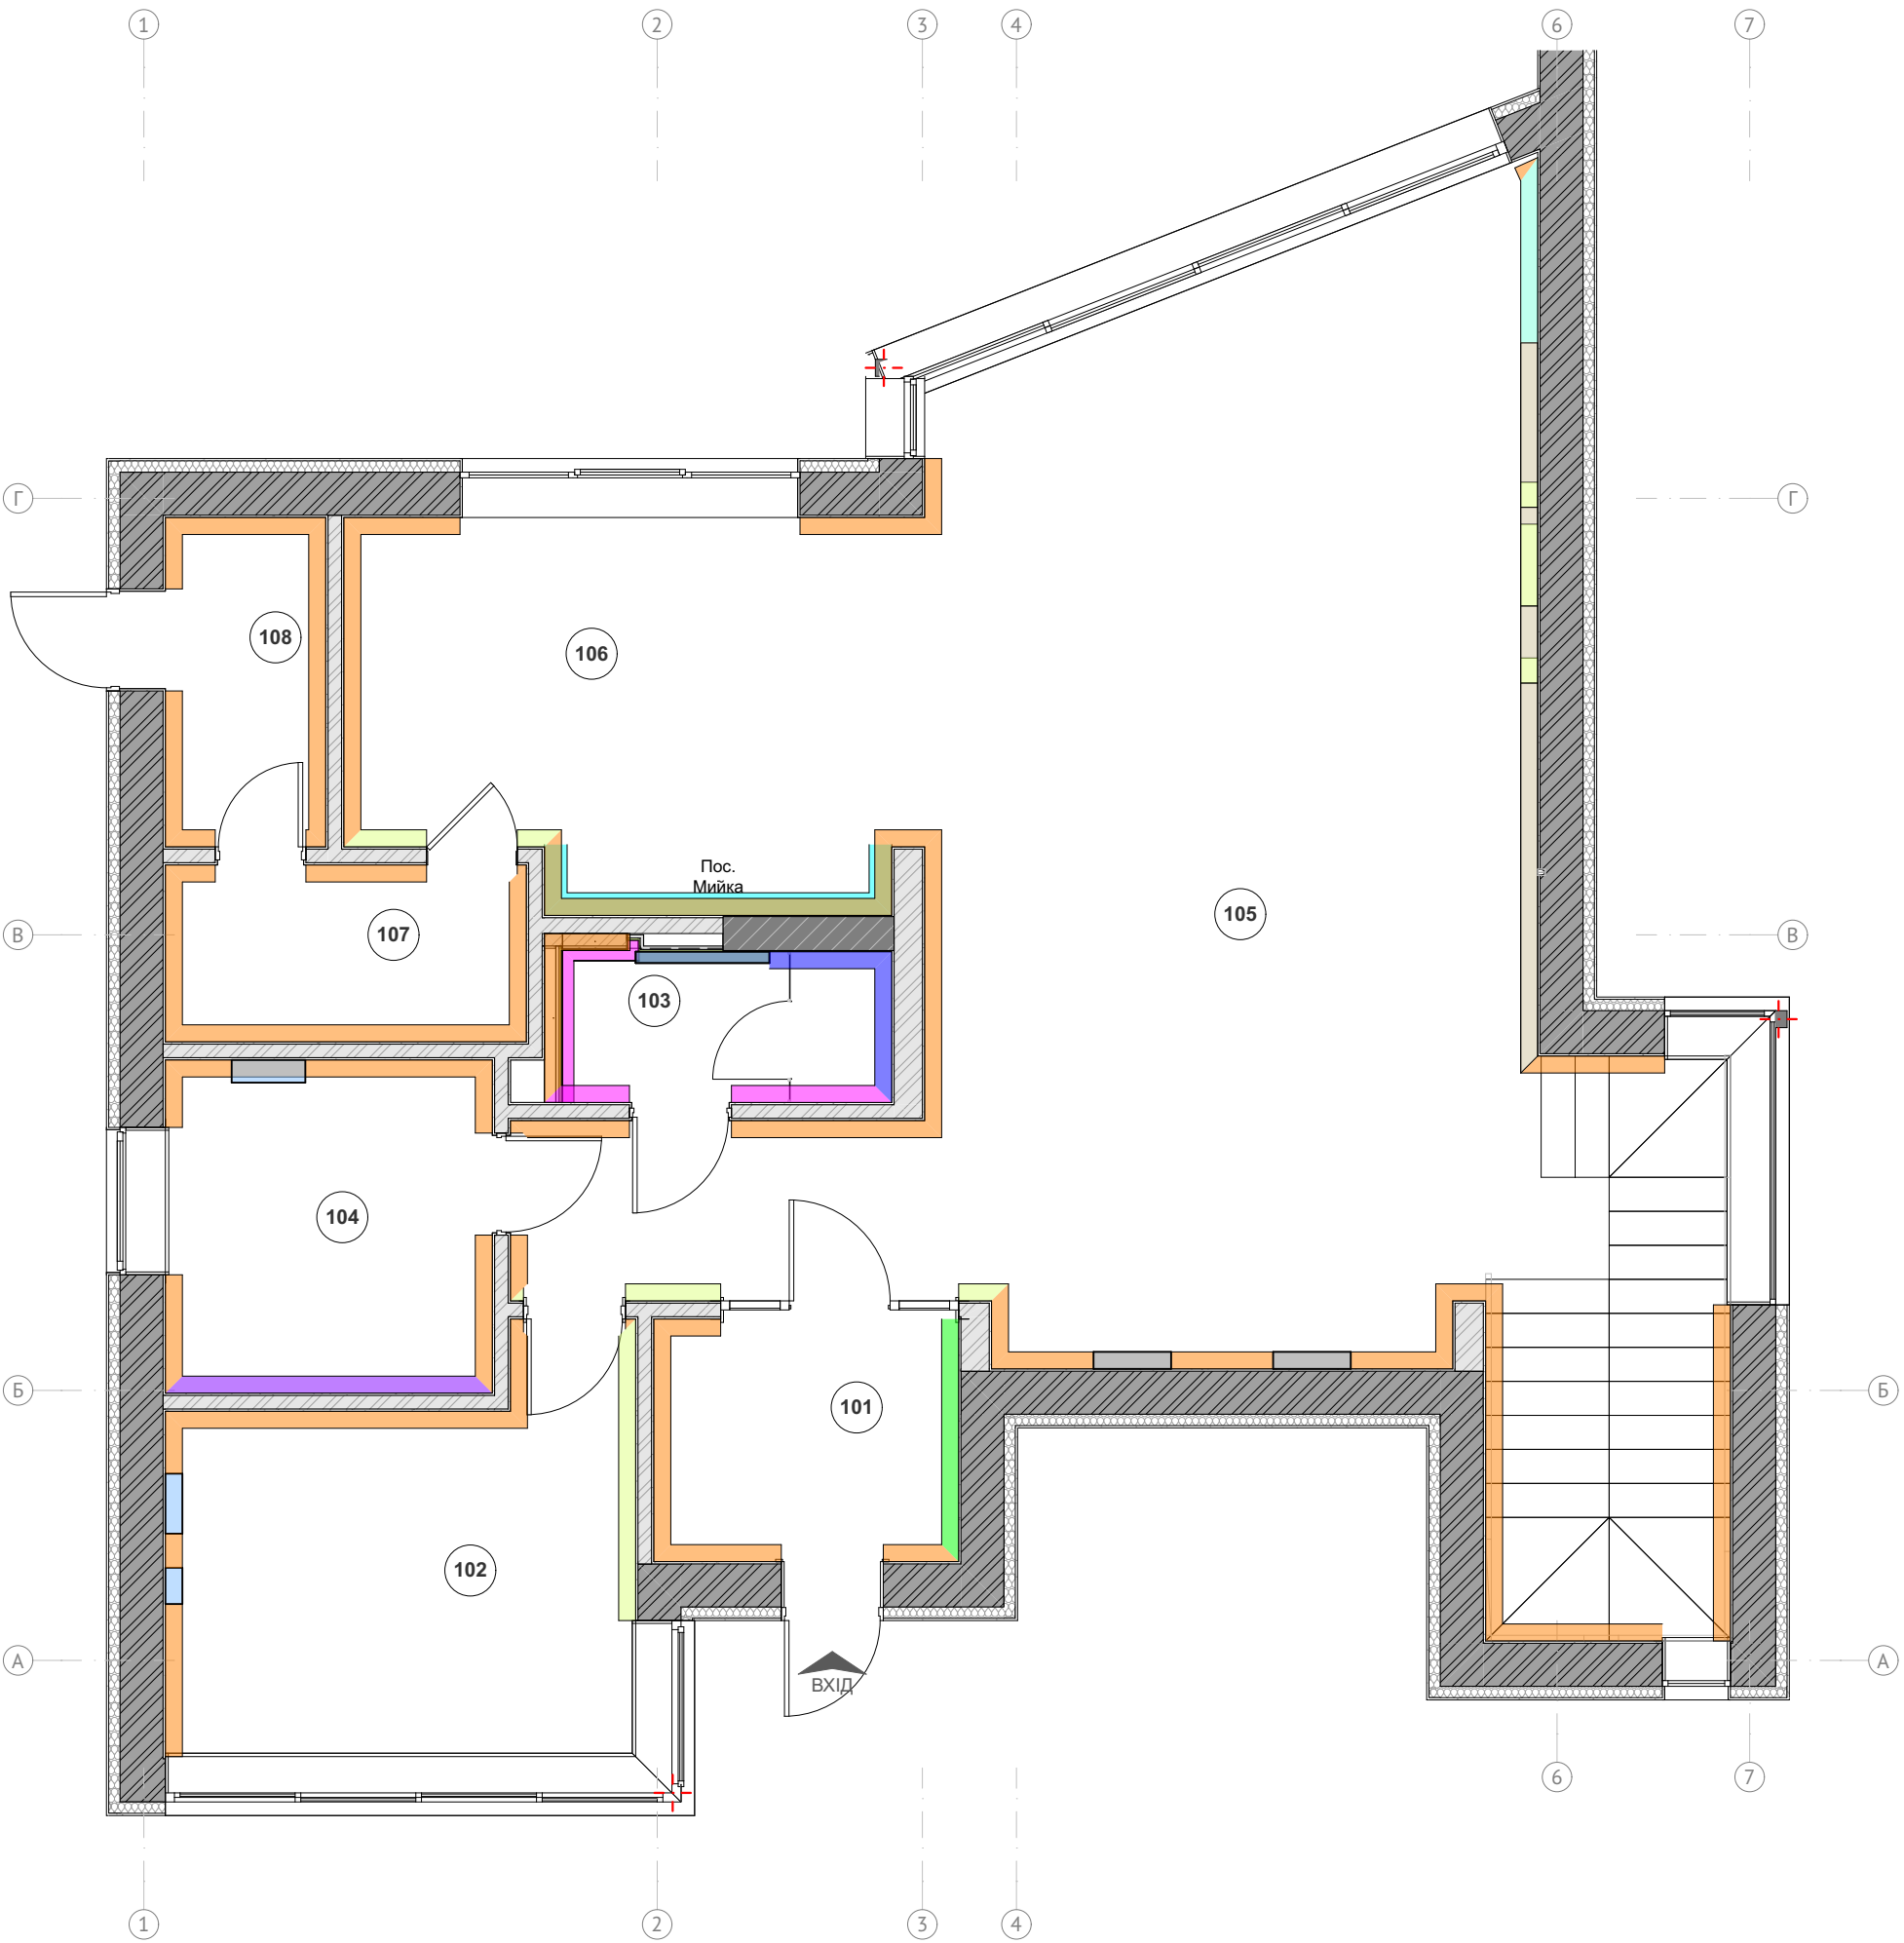

Проектна експлікація приміщень 1-го пов.

№ прим.	Найменування	Площа, кв.м.
101	Прихожа	4,73
102	Кабінет	13,64
103	Гостьовий санвузол	4,24
104	Кімната няні	8,38
105	Вітальня	57,74
106	Кухня	16,74
107	Кладова	4,97
108	Тамбур	4,11
		114,55 м²

Умовні позначення


Позначення	Матеріал
	Імітація бетона
	Декоративні 3D панелі
	Дерев'яне оздоблення
	Дзеркало
	Камінь скала
	Облицювання плиткою
	Облицювання плиткою тип 1
	Облицювання плиткою тип 2
	Покраска
	Шпалери

Примітки:

- Розміри уточнювати (перевіряти) за місцем. Розмірні лінії дані щодо підготовлених до обробки поверхонь (оштукатурених) стін.
- Відносна відмітка 0.000 прийнята згідно проектному рівню чистої підлоги. Відмітка 0.000 - верх декоративного підлогового покриття після проведення всіх оздоблювальних робіт, врахованих проектом.
- Всі розміри, відмічені ""*"" (приклад: 2630 *) дотримати в точності.
- Стик різних типів покриттів поверхонь виконати по центру дверного полотна.
- Структура підлогових покриттів дана умовно і може відрізнятися від фактичної. Напрямок та розкладку покриттів уточнювати додатковими схемами розкладки, узгодити з "QUADER" і Замовником.
- У приміщеннях санвузлів, кухонь і постирочних виконати гідроізоляцію підлоги з заводом на стіни мінімум 500 мм.
- Даний лист розглядати спільно з листом "План розстановки опалювальних приладів".
- Всі матеріали й устаткування дано без відсотка запасу.

План облицювання стін 1-го пов.

Стадія	Аркуш	Аркушів	OBUSHKO-III
ДП	57	103	

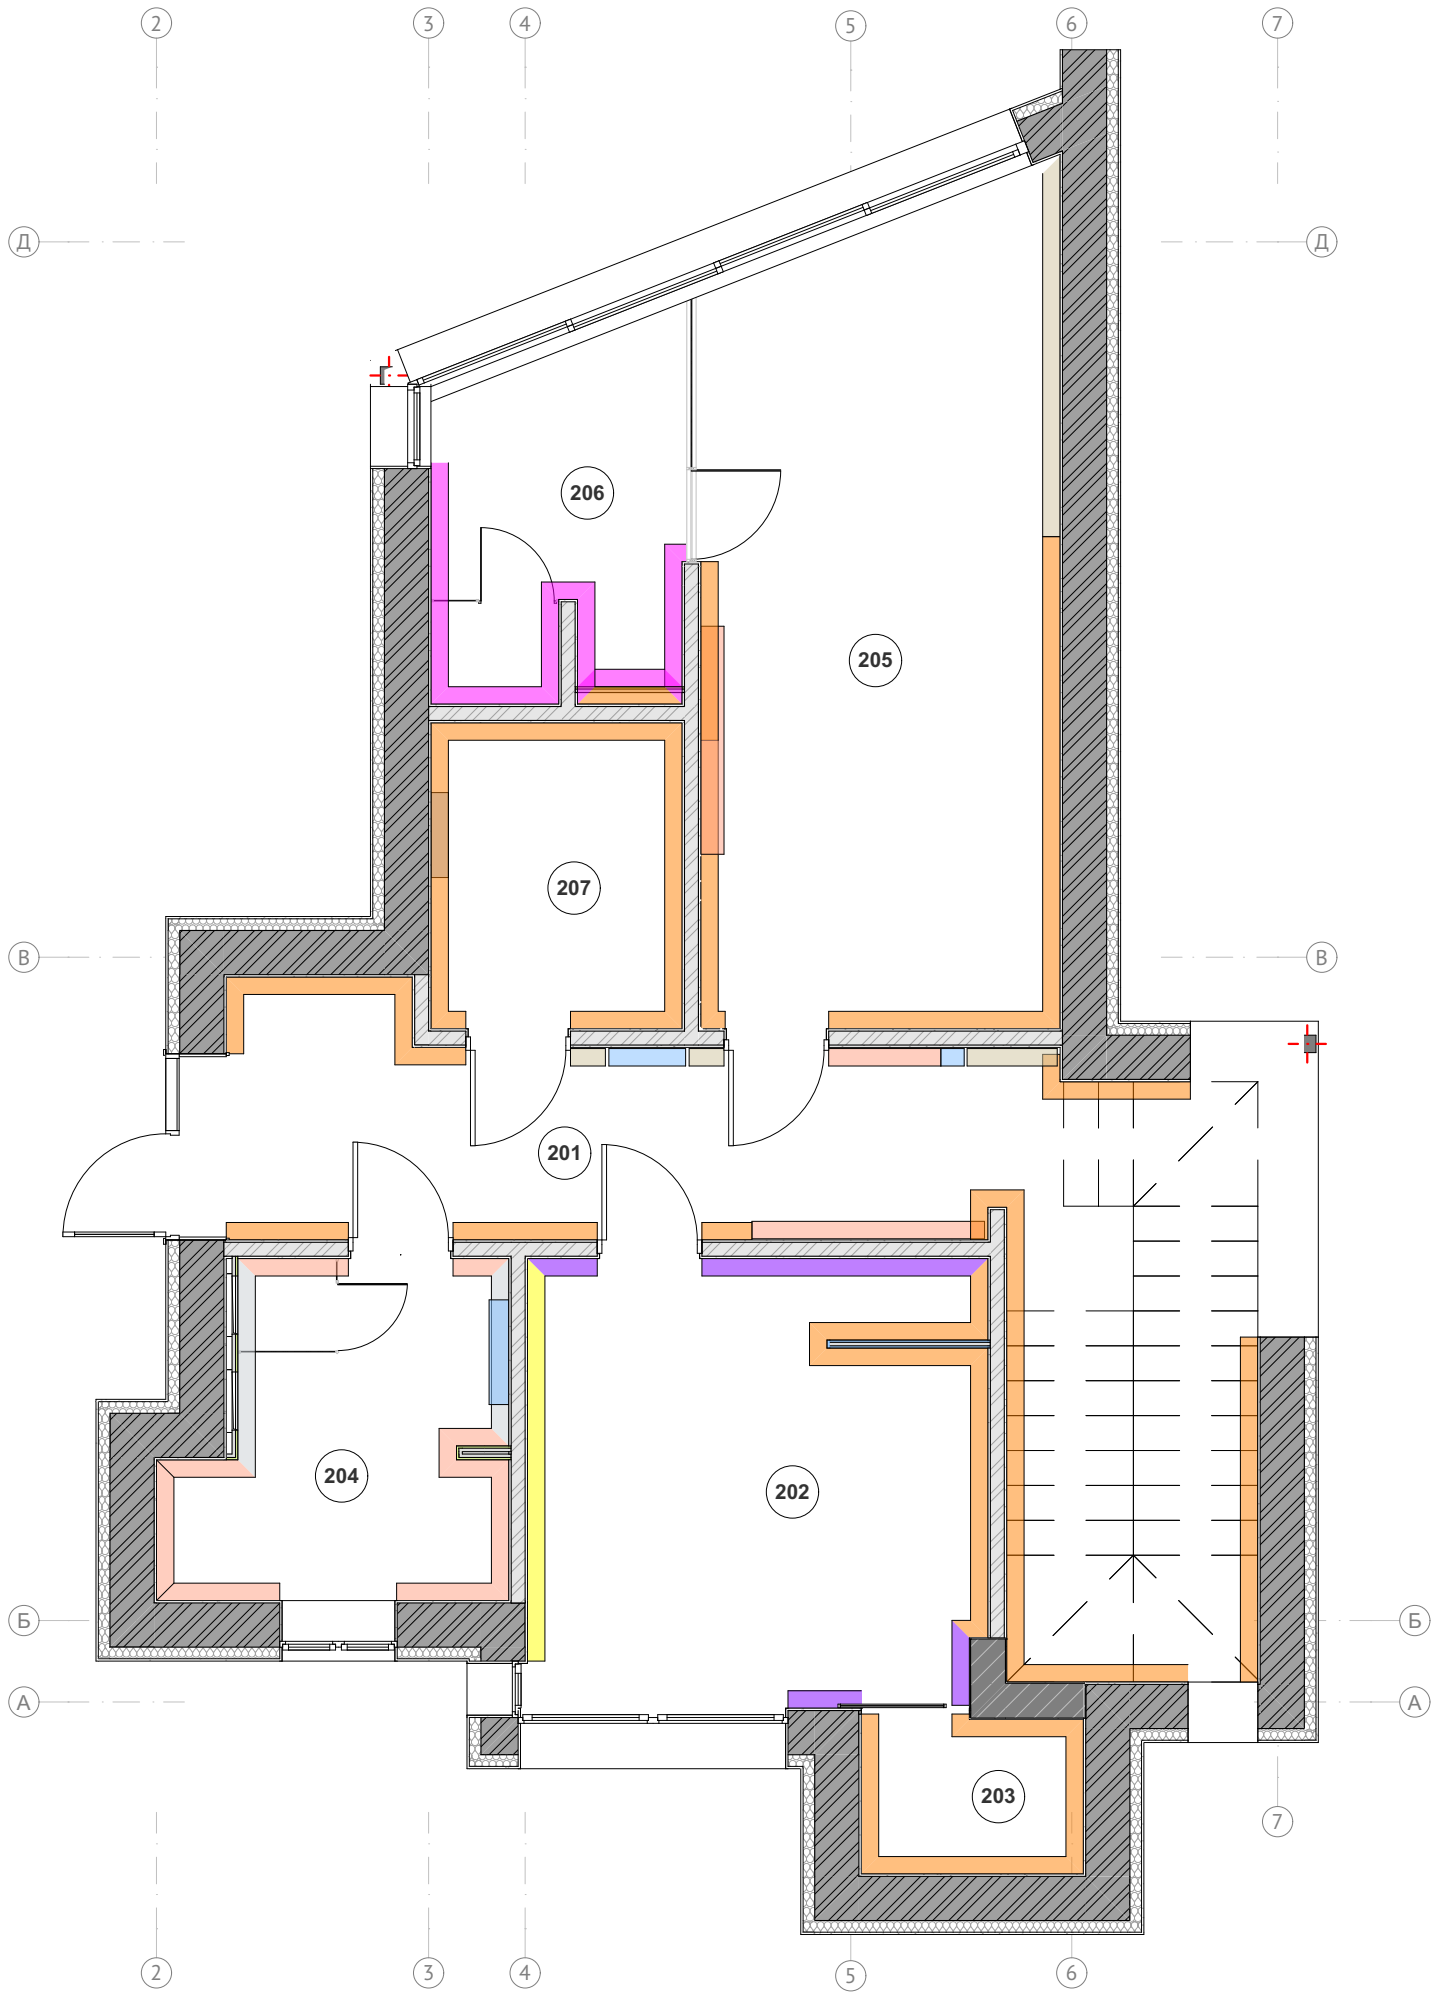

Проектна експлікація приміщень 2-го пов.

№ прим.	Найменування	Площа, кв.м.
201	Коридор	12,66
202	Спальня	15,21
203	Гардероб	2,54
204	Санвузол	7,87
205	Майстер спальня	21,24
206	Майстер санвузол	6,78
207	Майстер гардеробна	5,68
		71,98 м²

Умовні позначення

Позначення	Матеріал
	Декоративні панелі
	Дерев'яне оздоблення
	Дзеркало
	Камінь скала
	Керамогранітна плитка 900х900 мм
	Керамогранітна плитка широкоформатна
	Облицювання плиткою
	Покраска
	Шпалери

Примітки:

- Розміри уточнювати (перевіряти) за місцем. Розмірні лінії дані щодо підготовлених до обробки поверхонь (оштукатурених) стін.
- Відносна відмітка 0.000 прийнята згідно проектному рівню чистої підлоги. Відмітка 0.000 - верх декоративного підлогового покриття після проведення всіх оздоблювальних робіт, врахованих проектом.
- Всі розміри, відмічені "" (приклад: 2630 *) дотримати в точності.
- Стик різних типів покриттів поверхонь виконати по центру дверного полотна.
- Структура підлогових покриттів дана умовно і може відрізнятися від фактичної. Напрямок та розкладку покриттів уточнювати додатковими схемами розкладки, узгодити з "QUADER" і Замовником.
- У приміщеннях санвузлів, кухонь і постірочних виконати гідроізоляцію підлоги з заводом на стіни мінімум 500 мм.
- Даний лист розглядати спільно з листом "План розстановки опалювальних приладів".
- Всі матеріали й устаткування дано без відсотка запасу.

План облицювання стін 2-го пов.

Стадія	Аркуш	Аркушів	OBUSHKO-III
ДП	58	103	

Відомість облицювання стін 1-го пов.																																		
№ п/п					Матеріал					Позначення					Площа, кв. м.					Примітки														
101, Прихожа																																		
					Покраска										16,11																			
					Декоративні 3D панелі										6,63																			
102, Кабінет																																		
					Покраска										26,03																			
					Дерев'яне оздоблення										8,78																			
103, Санвузол																																		
					Дзеркало										3,60					Сірий відтінок														
					Облицювання плиткою тип 1										11,36																			
					Облицювання плиткою тип 2										8,22										Бежевий відтінок									
					Покраска										4,07																			
Відомість облицювання стін 2-го пов.																																		
№ п/п					Матеріал					Позначення					Площа, кв. м.					Примітки														
203, Гардероб																																		
					Покраска										15,22																			
204, Санвузол																																		
					Керамогранітна плитка 900х900 мм										26,36																			
					Дзеркало										2,46																			
					Керамогранітна плитка широкоформатна										9,89																			
205, Майстер спальня																																		
					Камінь скала										9,65																			
					Покраска										28,62																			
					Керамогранітна плитка 900х900 мм										4,12																			
										Відомість облицювання стін					Стадія					Аркуш					Аркушів					OBUSHKO-III				
															ДП					59					103									