


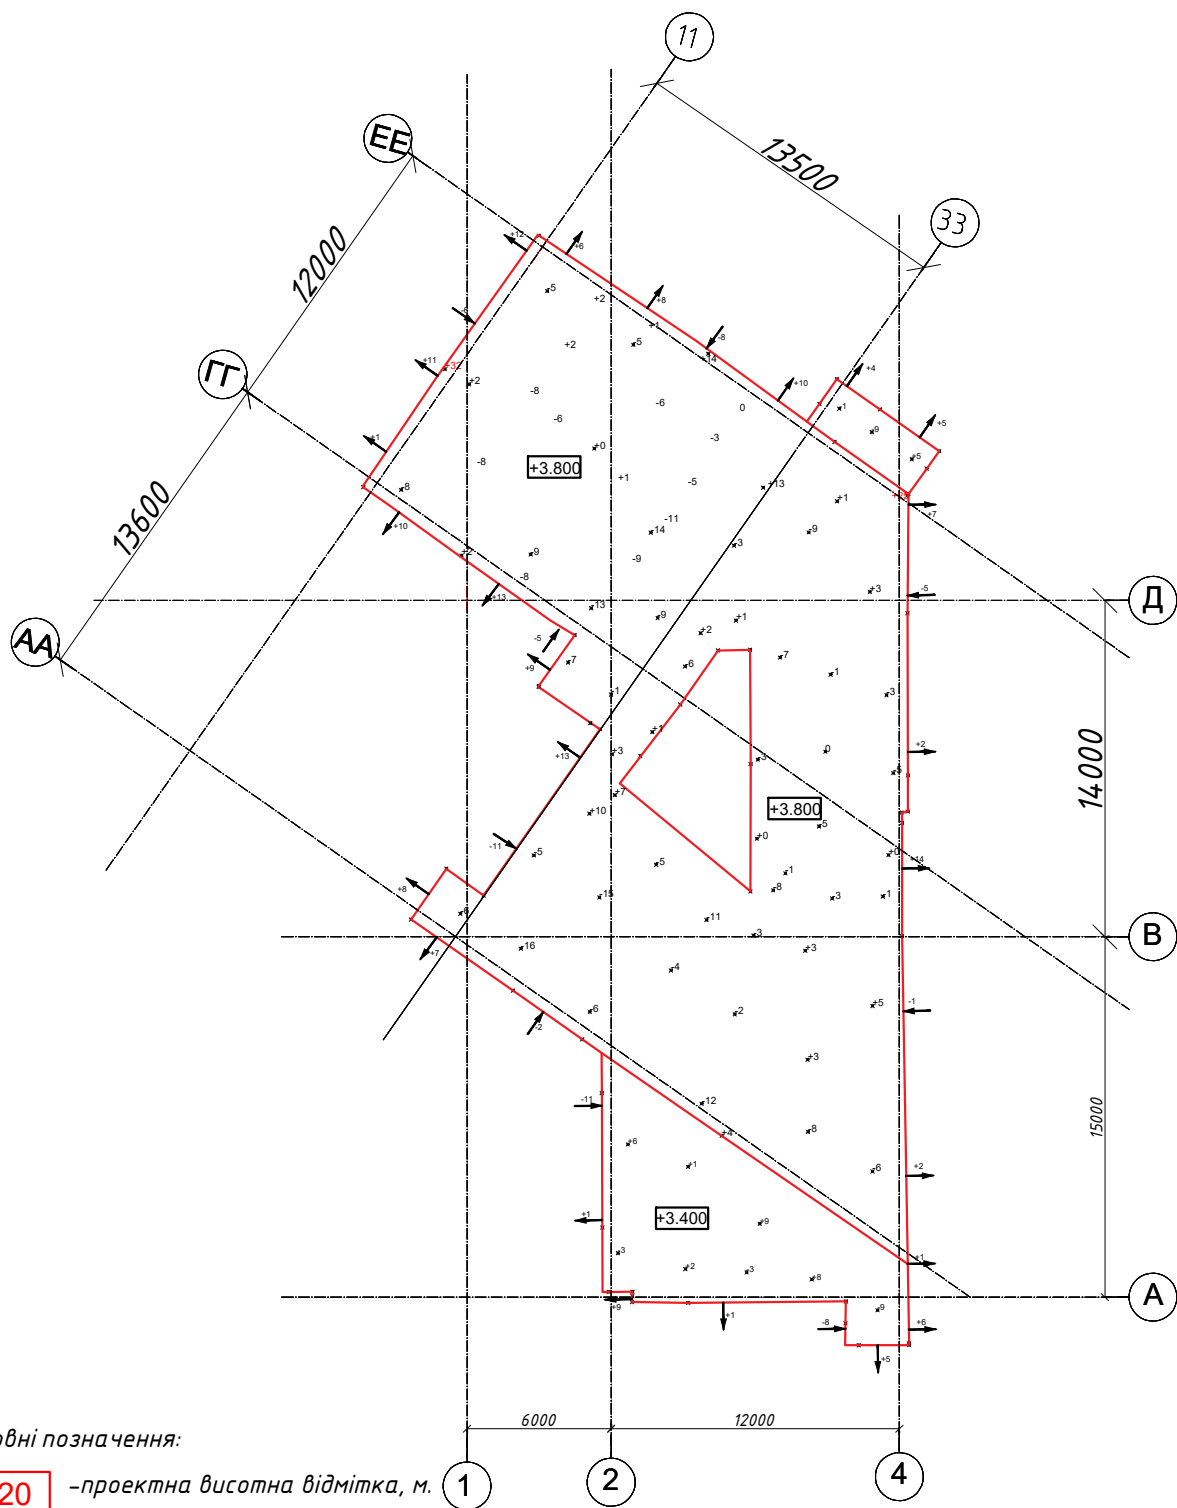

Змін.	Кіл.уч.	Арк.	№ док.	Підпис	Дата	Реконструкція дошкільного навчального закладу (ясла-садочок) комбінованого типу "Зірочка" по вул.Ярослава Мудрого (Кірова), 3-б в м.Бровари Київська області.		
Виконав	Присяжний О.І					Корпус на два дитячих осередках блоком медичних та технічних приміщень.	Стадія	Аркуш
								Аркушів
						Виконавча схема плити перекриття. в/о АА-ЕЕ/11-33 на від -0.320./-0.080.	ТОВ "ІБК "Девелопмент"	