


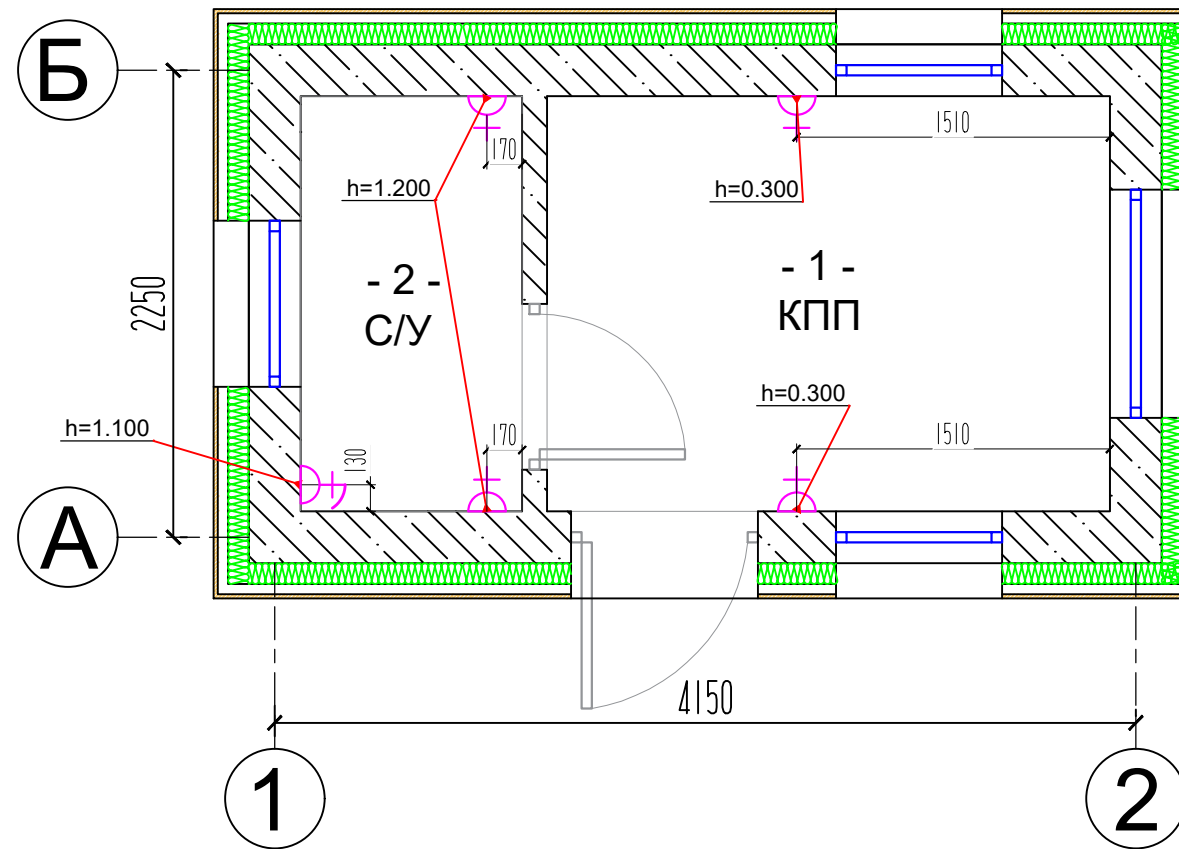

План размещения розеток


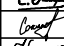
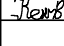
 
Экспликация помещений

Номер помещения	Наименование	Площадь м ²
1	КПП	5.4
2	С/У	2.1
Общая площадь		7.5



Условные обозначения:


-  - Розетка 220V - 4 шт.
-  - Розетка 220V с крышкой безопасности - 1 шт.

				ЭП			
Состав группы	Ф.И.О.	Подпись	Дата	Пристройка к индивидуальному жилому дому, расположенный по адресу г.Астана, р-н. ж.м. Тельмана, уч. №278.	Стадия	Лист	Листов
ГИП	Турбин О.				ЭП	1	2
ГАП	Сакен А.						
Выполнил	Сакипов К.						
Проверил	Кенжетенов Е. Т.			План размещения розеток			ТОО "АрыстанТехСервис" ГСЛ №18004542

План размещения и управления освещением

Экспликация помещений

Номер помещения	Наименование	Площадь м ²
1	КПП	5.4
2	С/У	2.1
Общая площадь		7.5

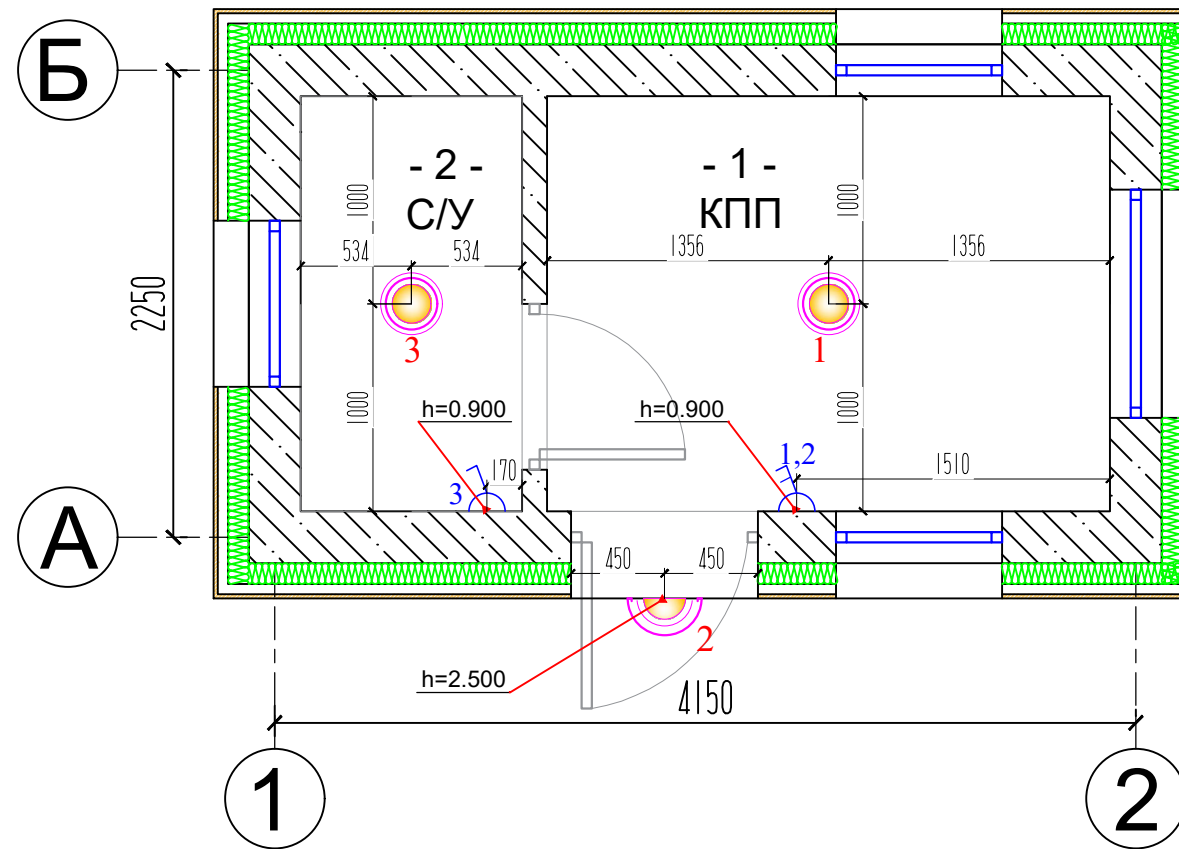

Условные обозначения:

- Светильник потолочный (плафон) - 2 шт.
- Светильник настенный (плафон) - 1 шт.
- Выключатель 1-а клавишный - 1 шт.
- Выключатель 2-х клавишный - 1 шт.

				ЭП			
Состав группы	Ф.И.О.	Подпись	Дата	Пристройка к индивидуальному жилому дому, расположенный по адресу г.Астана, р-н. ж.м. Тельмана, уч. №278.	Стадия	Лист	Листов
ГИП	Турбин О.				ЭП	2	2
ГАП	Сакен А.						
Выполнил	Сакипов К.						
Проверил	Кенжетенов Е. Т.			План размещения и управления освещением	ТОО "АрыстанТехСервис" ГСЛ №18004542		