

РОБОЧИЙ ПРОЕКТ

Проект житлового будинку



[illegible]

ОСНОВНИЙ КОМПЛЕКТ РОБОЧИХ КРЕСЛЕНЬ		
Найменування	Лист	Позначення
Титул	01	
Основний комплект робочих креслень	02	РП-ЗМ
Пояснювальна записка;	03	РП-ПЗ
ТЕП. Експлікація приміщень.	04	РП-ПЗ
Схема генерального плану М1:200	05	РП-ГП
План кладовий 1-го поверху на відм. ±0.000 М1:100	06	РП-АР
План покрівлі М1:100	07	РП-АР
Схема покрівлі	08	РП-АР
План умовного зонування 1-го поверху на відм. ±0.000 М1:100	09	РП-АР
План отворів, прорізів вікон та дверей 1-го поверху на відм. ±0.000 М1:100	10	РП-АР
Січення та розгортки вентиляційних каналів та отворів 1-го поверху на	11	РП-АР
Січення та розгортки вентиляційних каналів та отворів 1-го поверху на	12	РП-АР
Відомості прорізів та отворів	13	РП-АР
Каталоги вікон та дверей. Відомість основних будівельних матеріалів	14	РП-АР
Розріз 1-1; 2-2 М1:50. Експлікація підлог	15	РП-АР
Розріз 3-3 М1:50	16	РП-АР
Розріз 4-4 М1:50	17	РП-АР
Експлікація підлог	18	РП-АР
Вузли	19	РП-АР
Вузли. Водовідведення	20	РП-АР

Найменування	Лист	Позначення
Фасад 1-8 М1:60	21	РП-АР
Фасад А-И; Фасад И-А; М1:60	22	РП-АР
Фасад 8-1 М1:60	23	РП-АР
Опорядження фасаду 1-8 М1:60	25	РП-АР
Опорядження фасаду А-И; И-А; М1:60	26	РП-АР
Опорядження фасаду 8-1 М1:60	27	РП-АР
Відомість матеріалів опорядження фасадів	28	РП-АР
3D Візуалізація Вид 1	29	РП-ЗД
3D Візуалізація Вид 2	30	РП-ЗД

Зм.	Кіл.	Арк.	№Док.	Підп.	Дата			
						Стадія	Лист	Листів
						РП	02	

Погоджено			
Погоджено			
	Замість № 19		
	Підпис	Дата	
	№ 19 ориг		

1. Загальні відомості

- ДБН Б.2.2-12:2019 "Планування і забудова території"
- ДБН В.2.2-15:2019 Житлові будинки. Основні положення.
- ДБН В.1.1.7-2016 Пожежна безпека об'єктів будівництва
- Клас відповідальності будівлі – СС1

2. Генеральний план

Майданчик забудови характеризується рівнинним рельєфом. Висота абсолютні відмітки складає 91,38. Організація рельєфу розроблена згідно принципу збереження існуючого рельєфу в уязці з навколишньою територією та прилеглими вулицями, майданчиками та виконання підсипних робіт чорноземом.

За відносну відмітку 0.000 приймається відмітка підлоги 1-го поверху, що є вище на 0.45 м від природного рельєфу землі навколо будинку.

3 Архітектурно-будівельна частина

3.1 Архітектурно-планувальне рішення

Будинок, що проектується має складну геометричну форму в плані. Габаритні розміри у вісях 1-8 складає 16,84м, у вісях А-ІІ складає 22,56м. Головний вхід до будинку здійснюється з історони фасаду 1-8.

Заїзд та вхід до будинку здійснюється з півночі. Кухня та гараж розміщуються в північній частині будівлі. Вікна житлових кімнат виходять на південь та схід.

Будинок одноповерховий. На першому поверсі розміщені: передпокій, гараж, бойлерна, пральня, коридор, санвузол, їдальня-вітальня, 3 спальні.

Висота приміщень першого поверху в межах – 2,8 – 3,7 м.

За відносну відмітку 0.000 приймається відмітка підлоги 1-го поверху, що є вище на 0.45 м від природного рельєфу землі навколо будинку.

2.2 Зовнішнє оздоблення споруди

Усі стіни облаштовуються системою вентильованого фасаду. Основним оздобленням стін виступає керамограніт формату 1200х600х10мм та частково декорується НРЛ панелями з декорацією рейками.

Цоколь облицьовується керамічною фасадною плиткою для вентильованих систем.

Плита перекриття в зоні головного входу в будинок з торців оздоблюється композитними касетами, знизу конструкція обшивається НРЛ панелями.

Відмостка навколо будинку вимощена річною галькою середньої фракції.

2.3 Внутрішнє оздоблення споруди

Внутрішнє оздоблення виконується за дизайн-проектом, який розробляється окремо і базується на побажаннях замовника.

Вказані в робочих кресленнях вироби та матеріали, які використовуватимуться, повинні бути сертифіковані щодо гігієнічної та пожежної безпеки.

Облаштування підлог слід виконувати тільки після завершення всіх монтажних робіт по проведеному інженерних комунікацій.

В приміщеннях санвузлів передбачити дверні заповнення отворів з вбудованими вентришівками в нижній частини дверного полотна.

Дверні блоки у вхідних отворах повинні мати пристрої для самозачинення.

Влаштування підвісних стель слід виконувати після проведення інженерних комунікацій та приладів.

4. Конструктивні рішення.

1. Фундамент – фундаментна плита.
2. Перекриття – монолітна залізобетонна плита,
3. Зовнішні тримаючі стіни – керамічні блоки товщиною 380 мм.
4. Зовнішній шар утеплювача – базальтова вата ROCKWOOL товщиною 100мм ($\lambda=0,04 \text{ Вт/}^{\circ}\text{C}$)
5. Внутрішні тримаючі стіни – із керамічних блоків товщиною 380 мм.
6. Внутрішні не тримаючі стінц, перегородки – із порнотілої цегли 250х120х65 мм.
7. Цегляну кладку армувати через кожні 5 рядів кладковою сіткою 4Врl.
8. Покрівля, покриття – гідроізоляція поліуританова Mariseal 250 з бронуємим шаром з кварцевого піску .
- Утеплювач на плиті – плити з екструзованого пінопістеролу ($\lambda=0,036 \text{ Вт/}(\text{м КІІ})$,
9. По зовнішнім поверхням внутрішніх стін нище відмітки 0,000 виконати гідроізоляцію.
10. Внутрішні відкоси отворів штукатуряться по сітці.
11. По периметру споруди влаштовується відмостка з бетонної основи та оздобленням з річкової гальки.
12. Всі дерев'яні конструкції обробляються вогнезахисним розчином.
13. Над дверними та віконними отворами прокласти збірні та залізобетонні вироби.
14. Димові канали з порнотілої цегли М 150

5. Інженерне обладнання

5.1 Опалення

Опалення передбачається від індивідуального електричного опалювального котла. В приміщеннях влаштування системи водяної теплої підлоги. На терасах передбачити систему льодотопу. На даху, передбачити електричний підігрів навколо водозливних каналів та труб.

5.2 Вентиляція та кондиціонування

Вентиляція передбачається через вентиляційні канали (природна вентиляція). Передбачається встановлення каналної системи кондиціонування та систем притоку свіжого повітря.

5.3 Водопостачання та каналізація

Холодне водопостачання до будинку буде здійснюватись від свердловини, що передбачається на ділянці. Гаряче водопостачання буде здійснюватись від електричного бойлера. На ділянці передбачено розміщення септику з фільтраційним колодязем для господарчо-побутової каналізації.

5.4 Електропостачання

Електропостачання здійснюватиметься від місцевої мережі.

Зм.	Кл.	Арк.	МДок.	Підп.	Дата				
						Пояснювально записки;	Стадія	Лист	Листів
							РП	03	

Основні техніко-економічні показники житлового будинку									
		Найменування				Од. вим.		Показники	
		Площа забудови				м ²		322,0	
		Загальна площа будинку [з терасами]				м ²		324,7	
		Житлова площа будинку				м ²		256,8	
		Повверхівсть				поб		1	
		Будівельний об'єм				м ³		1112,0	
		Гранична висота будівлі				м		6,100	


Експлікація 1 го поверху		
Номер приміщення	Найменування	Площа, м2
1.01	Передпокій	2,9
1.02	Хол	12,3
1.03	Гардероб	5,9
1.04	Гостьовий С/У	3,6
1.05	Пральня/кладова	11,7
1.06	Кухня	25,6
1.07	Гараж	27,1
1.08	Технічне приміщення	4,2
1.09	Коридор	12,5
1.10	Вітальня	53,1
1.11	Спальня №1	39,5
1.12	С/У Спальні №1	10,7
1.13	Спальня №2	21,2
1.14	Спальня №3	20,5
1.15	С/У	6,0
Загальна житлова площа по будинку		
		256,8 м²
Експлікація 1 у поверх (нежитлові приміщення)		
1.16	Тераса №1	25,9
1.17	Тераса №2	3,0
1.18	Тераса №3	39,0

Замість №№		Підпис		Дата					
Зм.	Кп.	Арк.	№Док.	Підп.	Дата				
						ТЕП Експлікація приміщень.			
						Стодія	Лист	Листів	
						РП	04		

[illegible]

			Погоджено:			Погоджено:		
Інв.№ ориг.	Підпис і дата	Замість інв.№						

План кладковий 1-го поверху на відм. ±0.000 М1:100

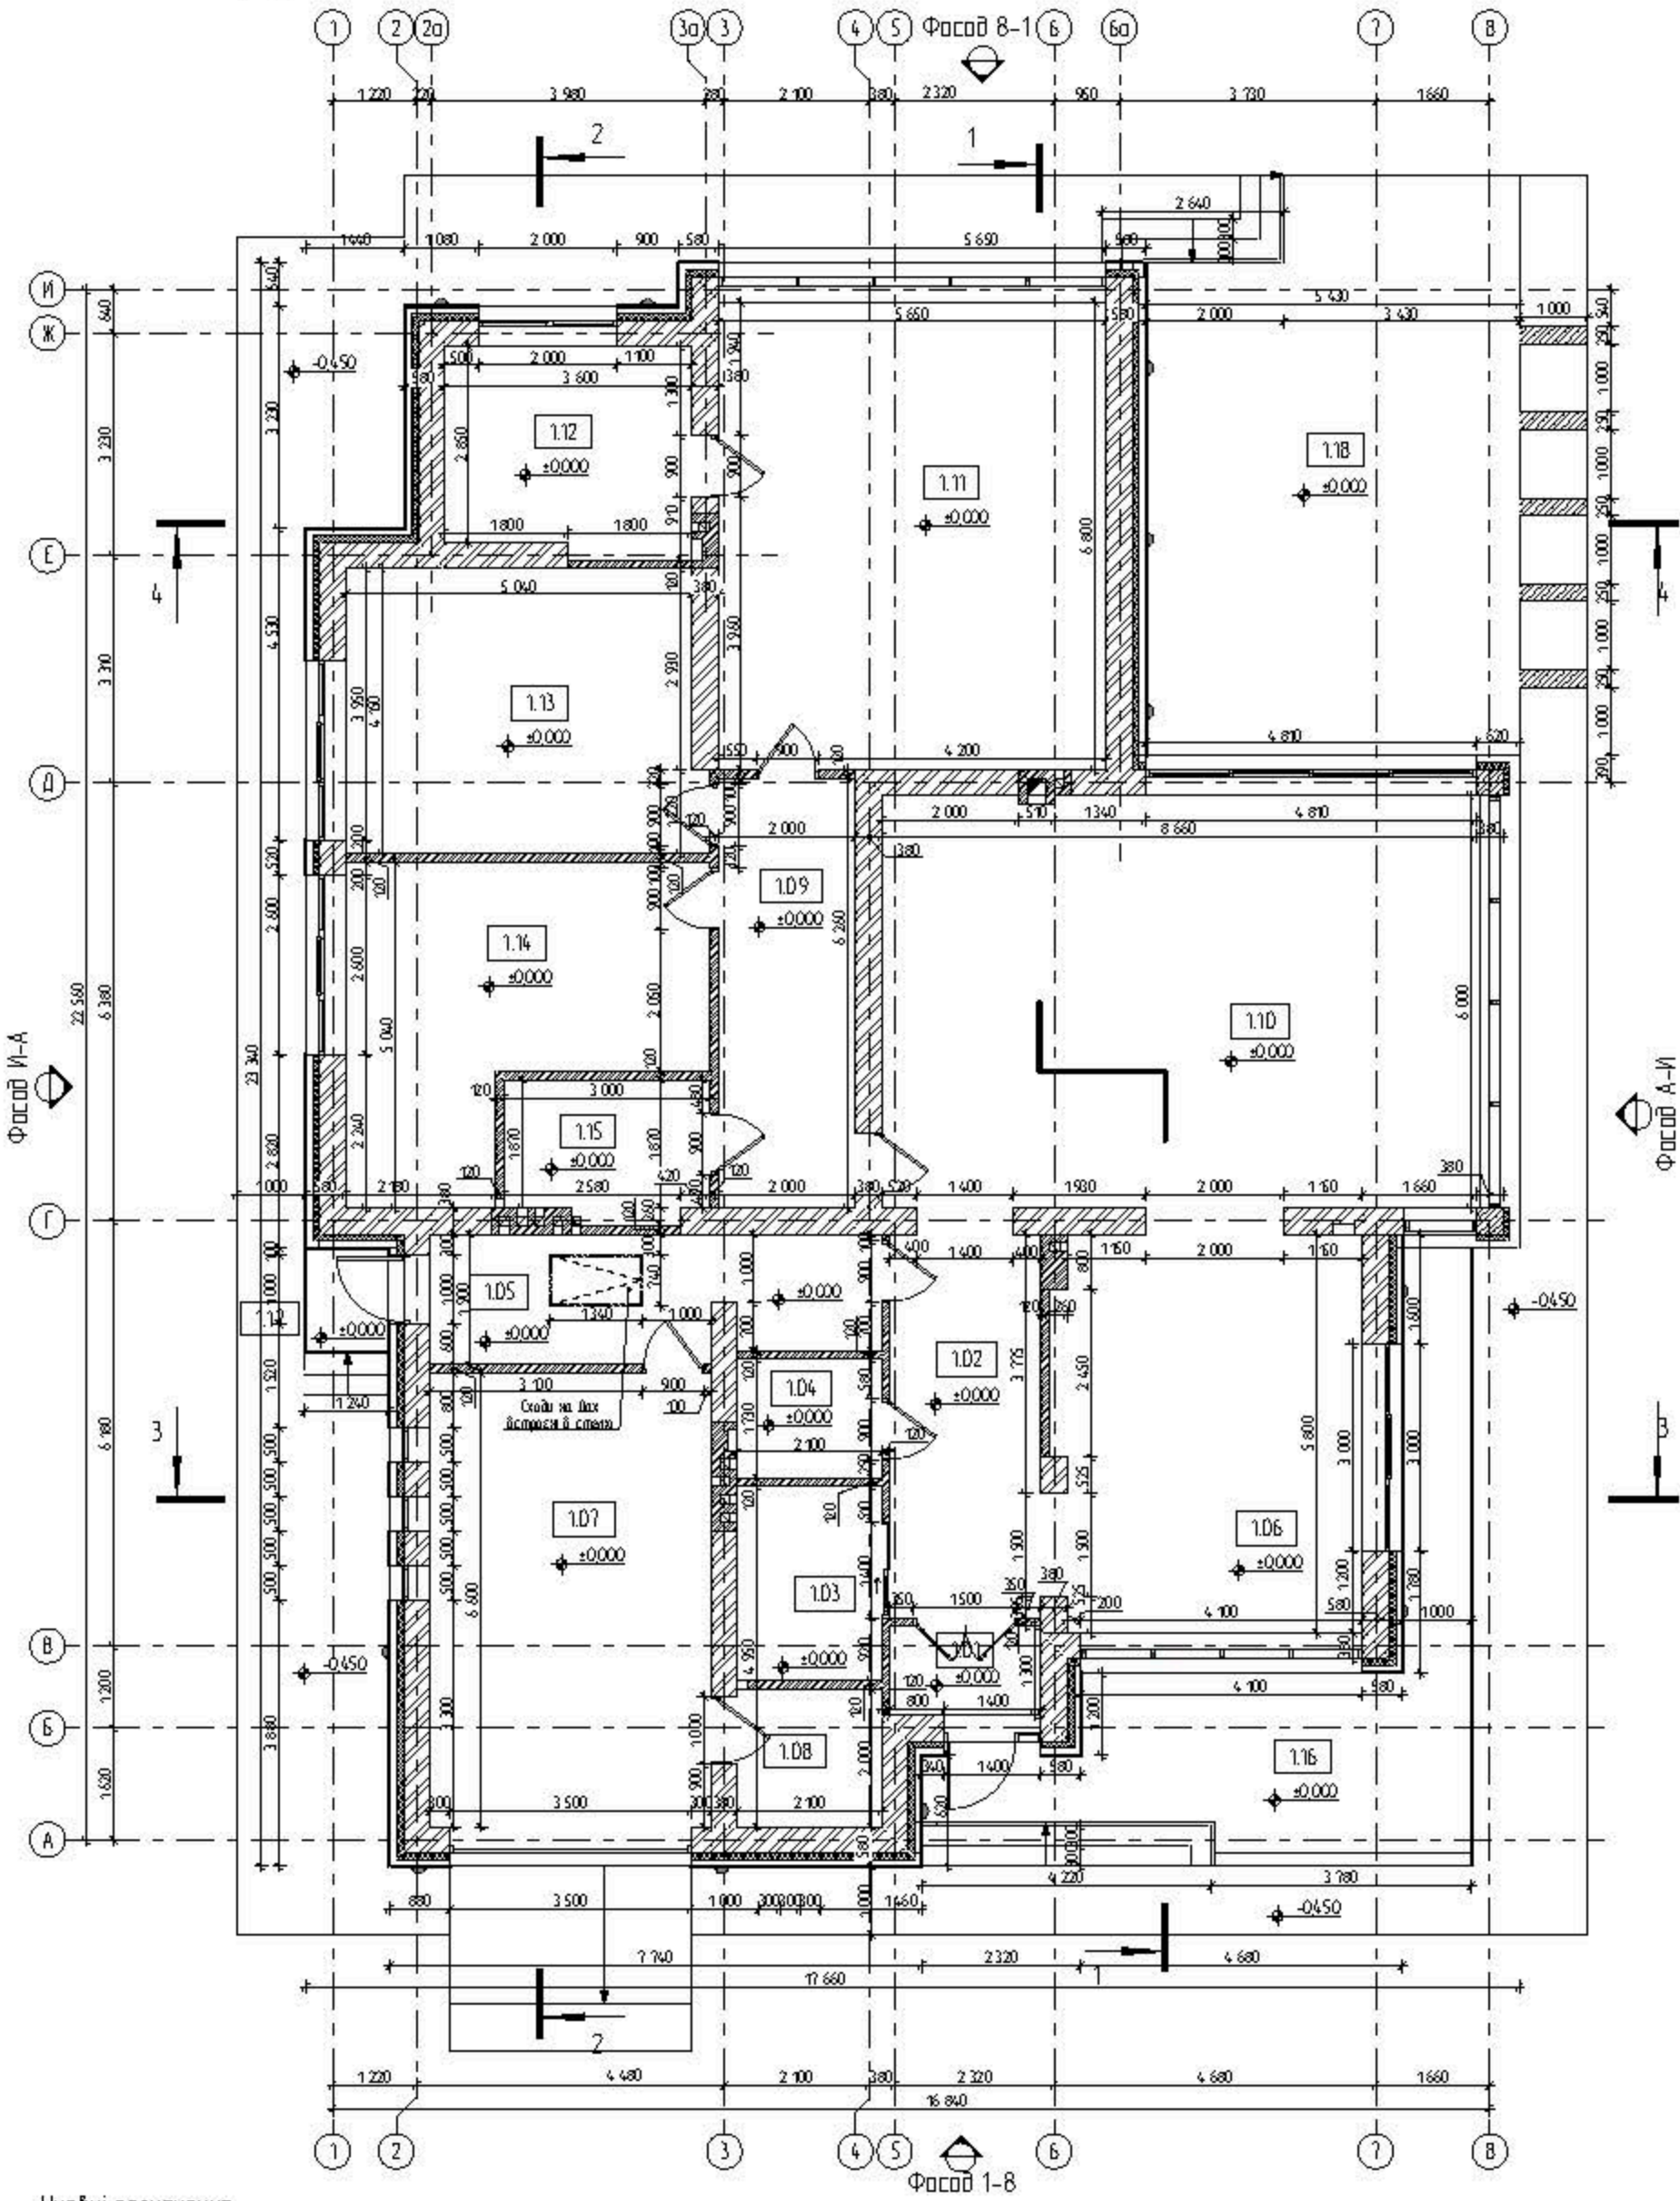

Умовні позначення


- кладка з керамічних блоків
- кладка з керамічної цегли
- залізобетон
- утеплювач
- вентильований фасад
- 105 номер приміщення по експлікації

Примітки:
Експлікацію приміщень див. лист 4

Зм.	Кіл.	Арк.	М/Док.	Підп.	Дата				
						План кладковий 1-го поверху на відм. ±0.000 М1:100	Стадія	Лист	Листів
						РП	06		

			Погоджено:			Погоджено:		
Інв.№ ориг.	Підпис і дата	Замість інв.№						

План прорізів та умовного зонування 1-го поверху на відм ±0.000 М1:100





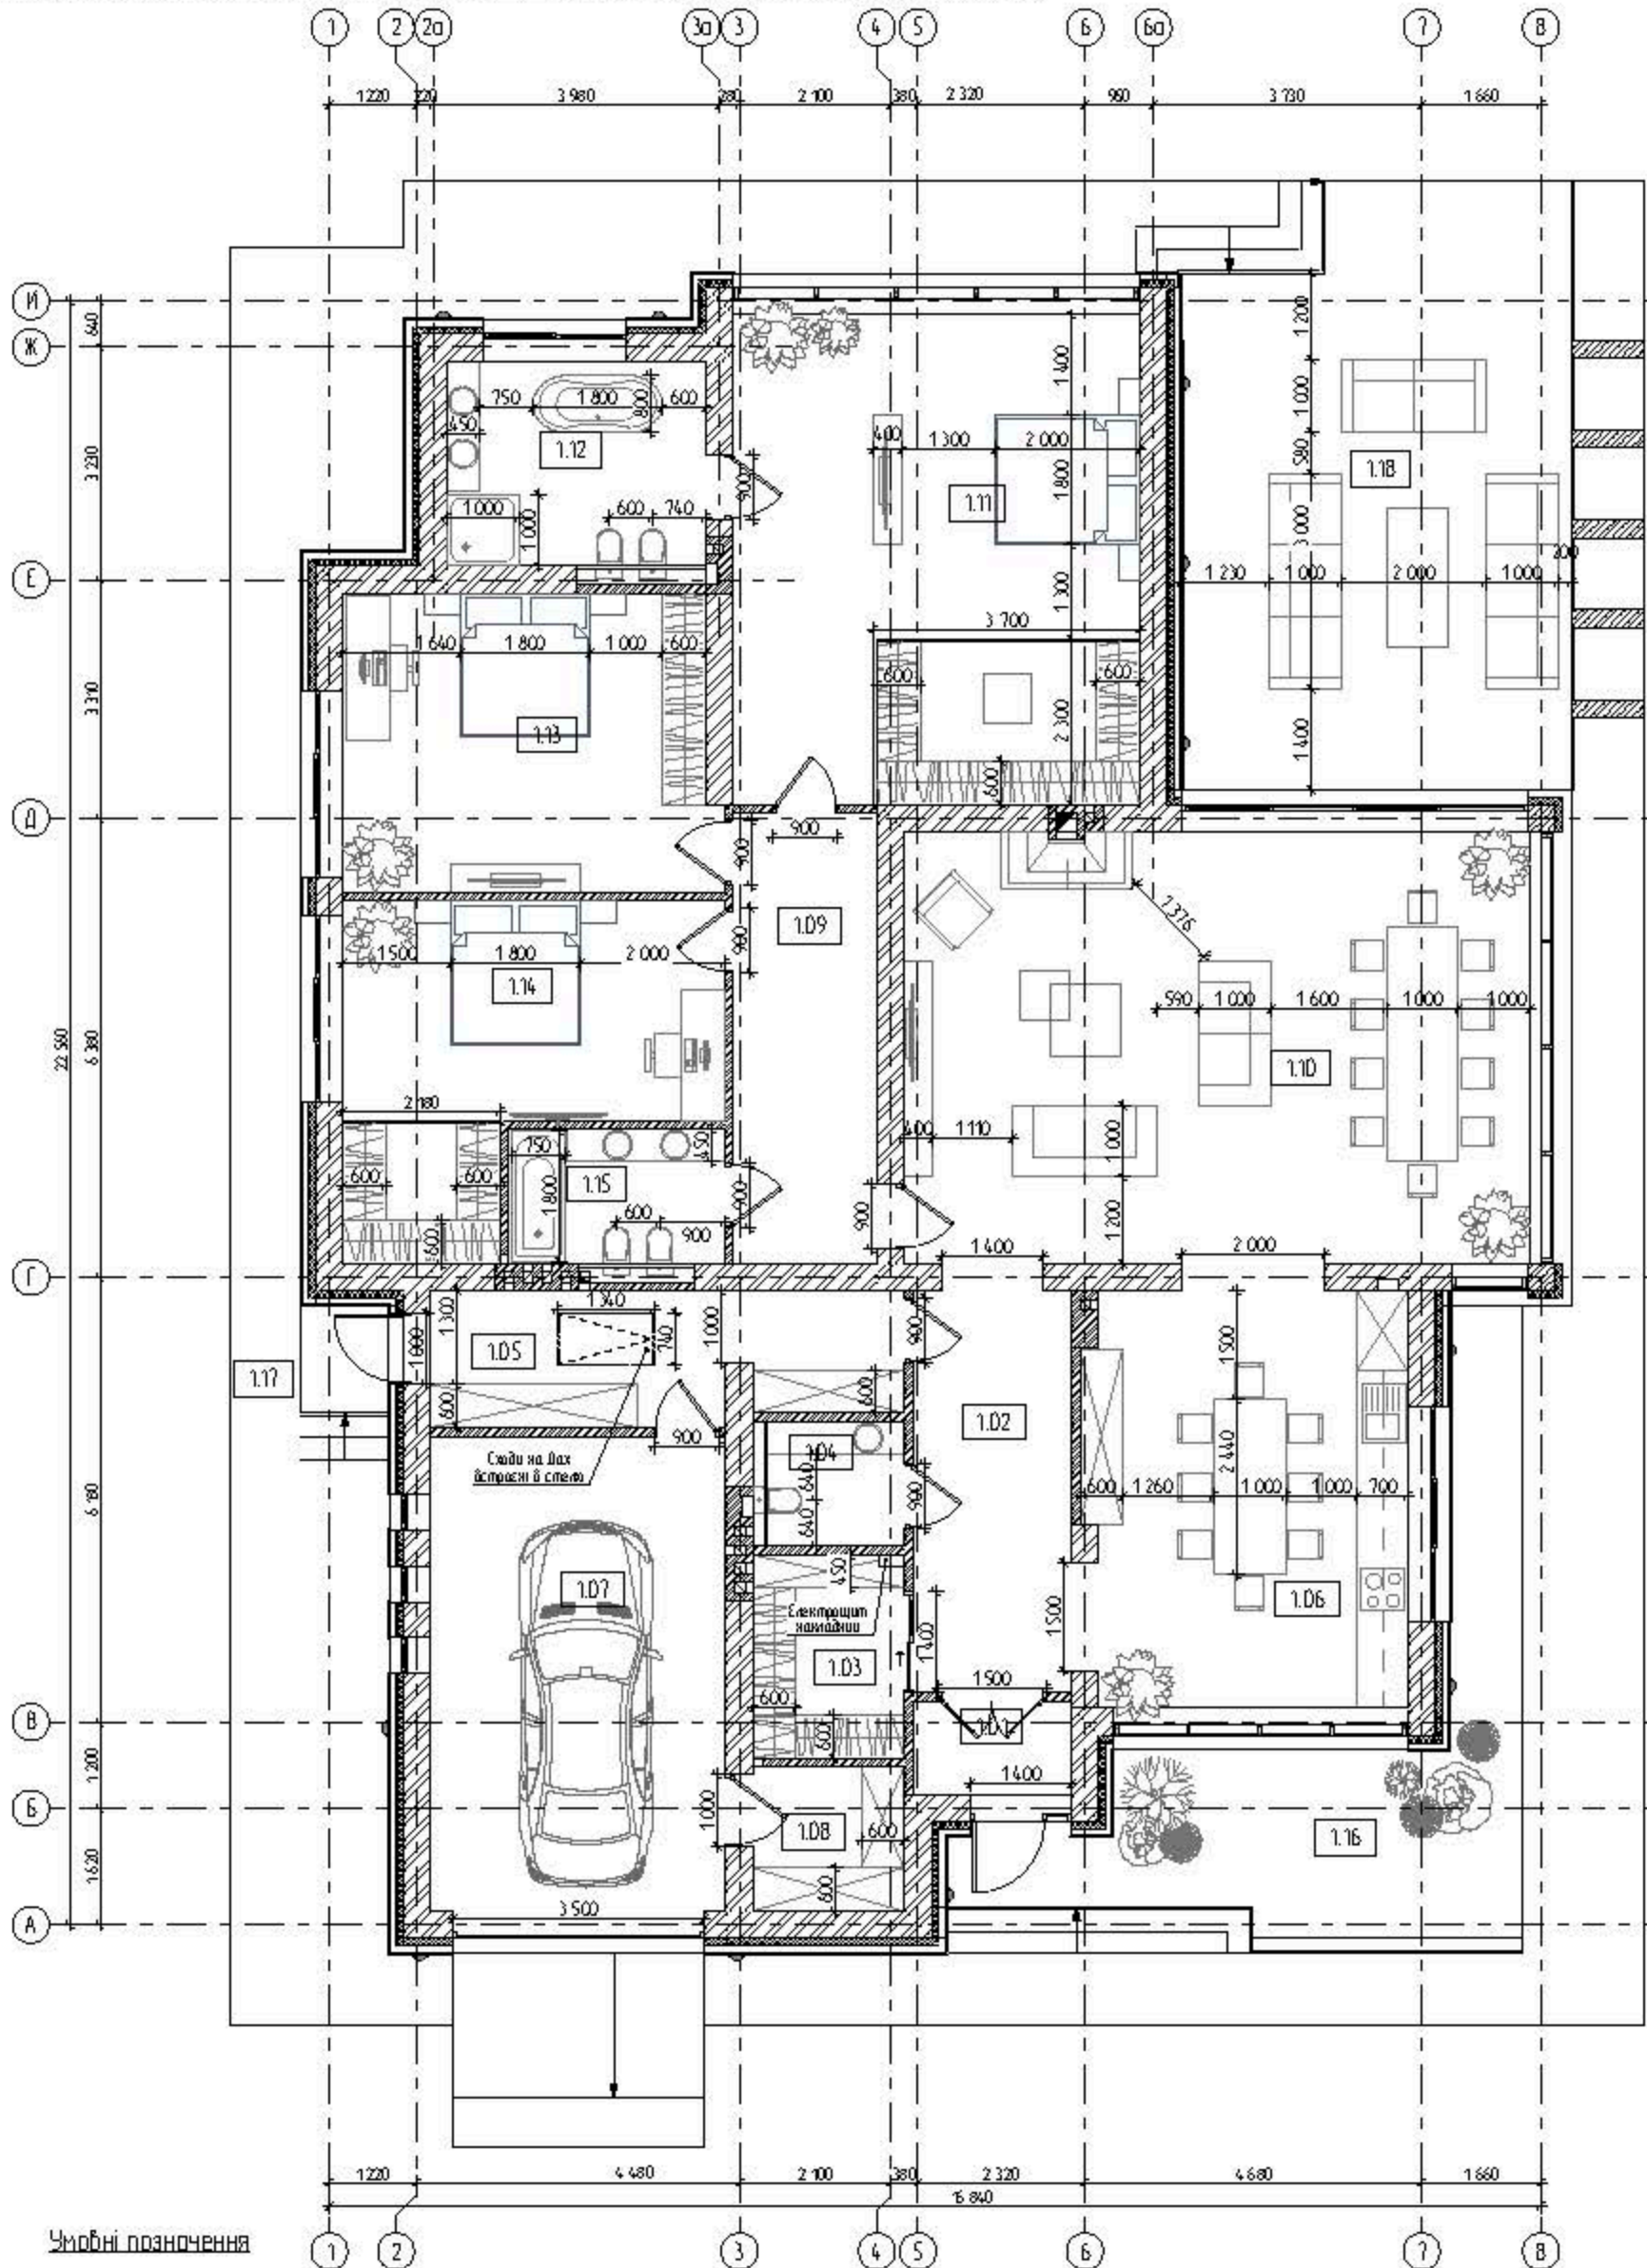


- Умовні позначення
- кладка з керамічних блоків
 - кладка з керамічної цегли
 - залізобетон
 - утеплювач
 - вентильований фасад
 - 105 номер приміщення по експлікації

- Примітки:
- 1. Експлікацію приміщень див. аркуш 4
 - 2. Відомість прорізів вікон та дверей див. аркуш 1? "Відомості прорізів; каталоги вікон та дверей"

Зм.	Кіл.	Арк.	М/Док.	Підп.	Дата			
						Стадія	Лист	Листів
						РП	09	

№ № орг	Подпис	Дата	Зем. ст. № №	Посаждено			

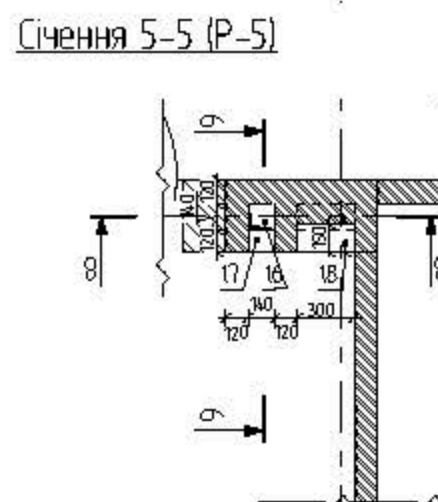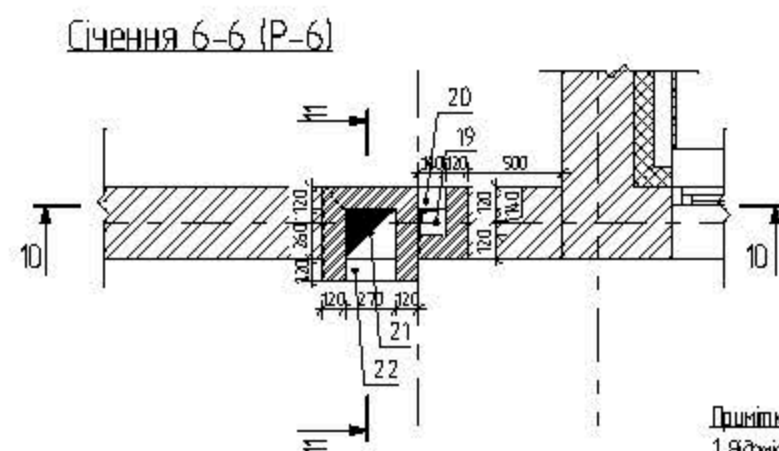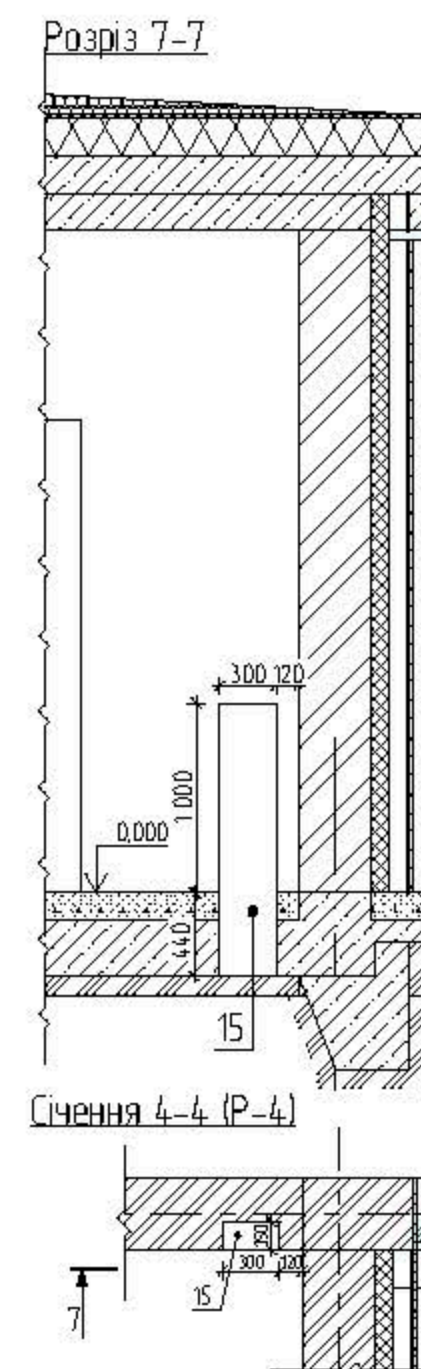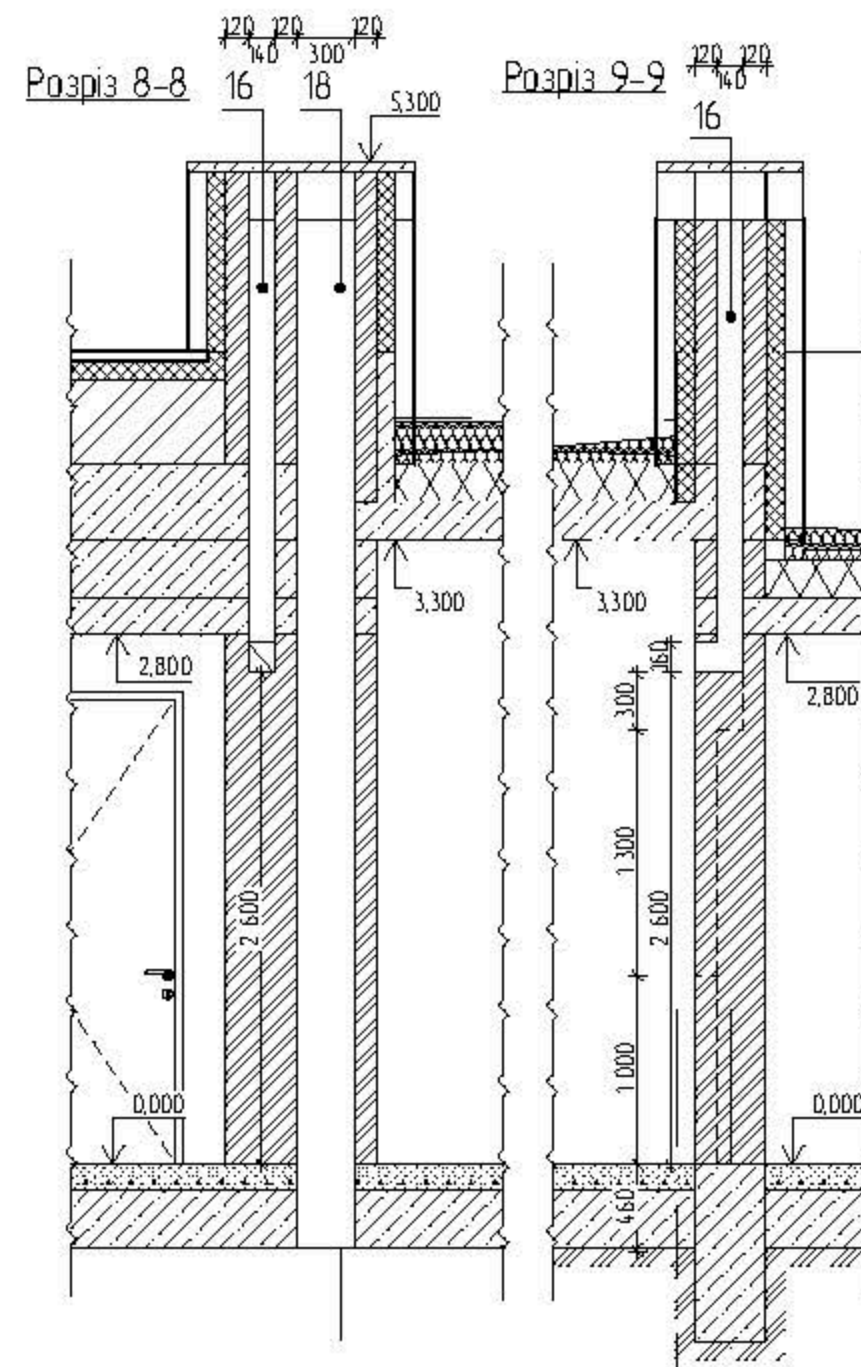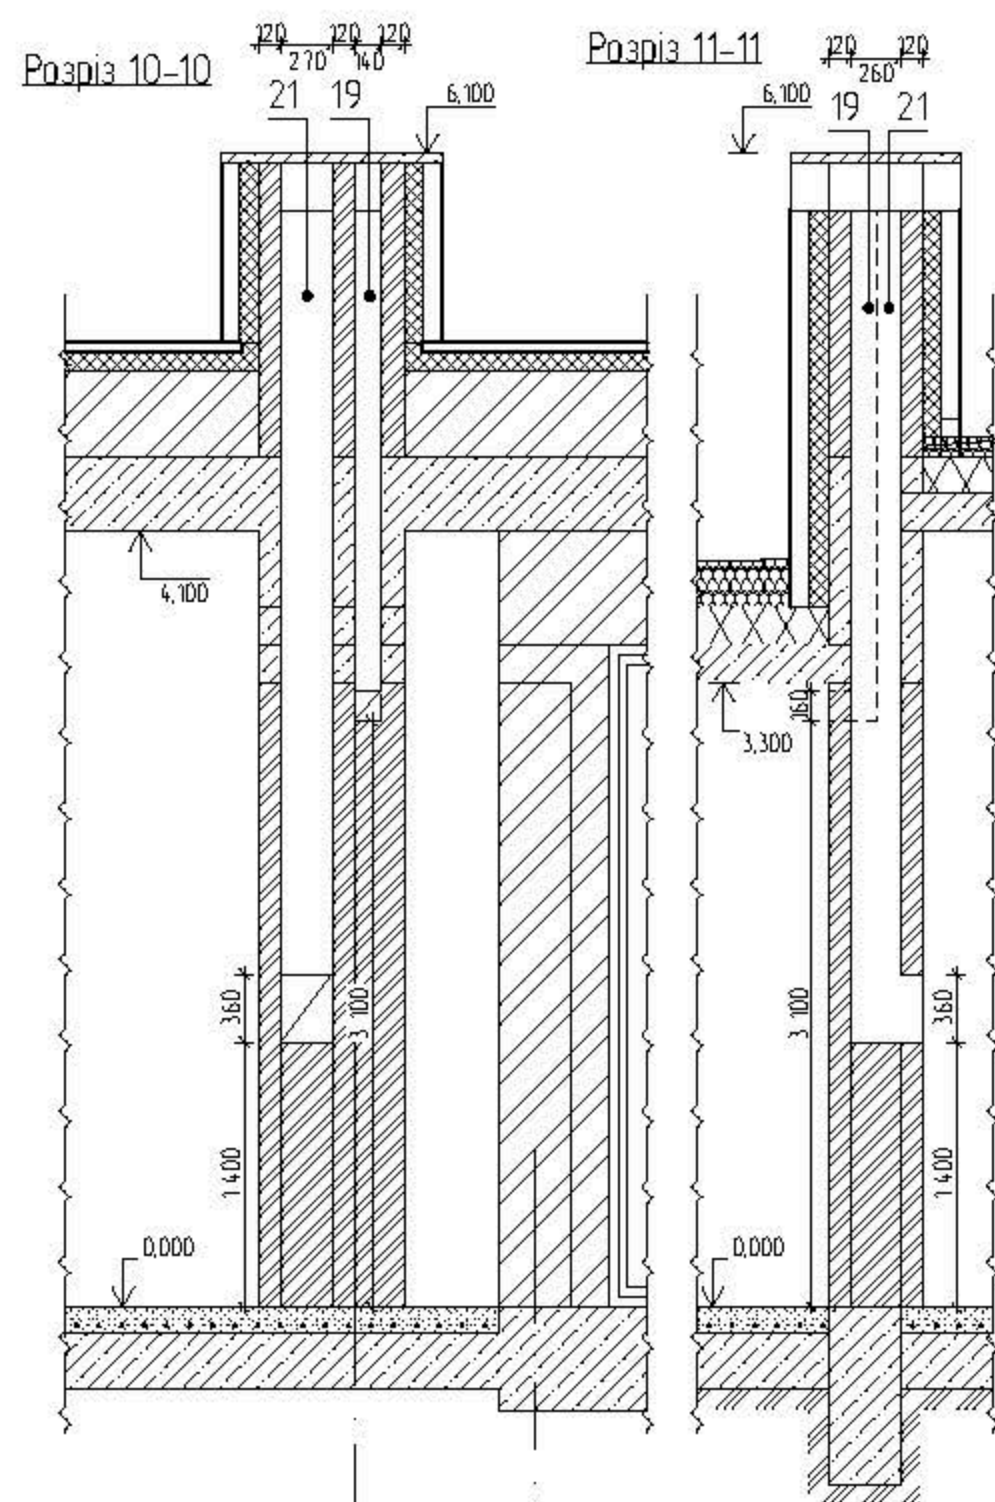

Умовні позначення

-  кладка з керамічних блоків
 кладка з керамічної цегли
 залізобетон
 утеплювач
 вентильований фасад

Зм.	Кп.	Арк.	№Док.	Підп.	Дата							
						Січення та розгортки вентиляційних каналів та отворів 1-го поверху на відм. ±0.000 М1:100						
						<table><tr><td>Стадія</td><td>Лист</td><td>Листів</td></tr><tr><td>РП</td><td>2</td><td></td></tr></table>	Стадія	Лист	Листів	РП	2	
Стадія	Лист	Листів										
РП	2											
						Січення 4 4 IP4; Січення 5 5 IP5; Січення 6 6 IP6 М1:40						

Формат А3

Погоджено

Погоджено

Замість № 19

Підпис

№ 19 ориг

Відомість прорізів вікон	
Позначка	Розмір прорізу ШхВ, мм
В-01	3 000×700
В-02	500×2 000
В-02	500×2 000
В-02	500×2 000
В-03	2 600×3 000
В-03	2 600×3 000
В-04	2 000×2 800
В-05	5 650×3 300
В-06	6 000×3 500
В-07	1 060×3 500
В-08	4 100×3 450
В-09	4 810×3 500

Відомість прорізів дверей	
Позначка	Розмір прорізу ШхВ, мм
ДВ-01	1 400×2 500
ДВ-02	1 000×2 500
ДВ-03	1 500×2 500
ДВ-04	900×2 500
ДВ-04	900×2 500
ДВ-04	900×2 500
ДВ-04	900×2 500
ДВ-04	900×2 500
ДВ-04	900×2 500
ДВ-04	900×2 500
ДВ-04	900×2 500
ДВ-05	1 000×2 500

Відомість прорізів дверей	
Позначка	Розмір прорізу ШхВ, мм
ДВ-06	1 400×2 500
ДВ-07	1 400×2 500
ДВ-08	2 000×2 500
ДВ-09	1 500×2 500
ДВ-10	1 000×2 500
ДВ-11	3 500×2 500

Відомість отворів												
№ по плану	Назва	Розміри, мм			Відмітка від 0,000		Призначення					Примітка
		Ширина	Висота	Глибина	Низ	Верх	Вентиляція	Каналізація	Водопостачання	Електромережа	Опалення	
1	Канал	140		140	2,600	5,300	○					Прокляти
2	Отвір	140	160		2,600		○					Прокляти
3	Канал	140		140	3,100	5,300	○					С/Ч; гардероб
4	Отвір	140	160		3,100		○					С/Ч; гардероб
5	Отвір	140	160		3,100		○					Гардероб
6	Отвір	140		140	-0,250	5,300		○				в перехрестті
7	Отвір	140	160		-0,150			○				в стіні
8	Канал	140		140	2,600	5,300	○					Горак
9	Отвір	140	160		2,600		○					Горак
10	Канал	140		140	3,200	5,300	○				○	С/Ч; гардероб, Кател
11	Отвір	140	160		3,200		○				○	С/Ч; гардероб, Кател
12	Штроба	300		150	-0,250	5,300		○				С/Ч;
13	Канал	140		140	3,500	6,100	○					Кухня витяжка
14	Отвір	140	160		3,500		○					Кухня витяжка
15	Штроба	300		150	-0,250	1000		○				Кухня
16	Канал	140		140	2,600	5,300	○					С/Ч;
17	Отвір	140	160		2,600		○					С/Ч;
18	Штроба	300		150	-0,250	5,300		○				С/Ч;
19	Канал	140		140	3,100	6,100	○					Гардероб
20	Отвір	140	160		3,100		○					Гардероб
21	Душовий	270		260	14,00	6,100					○	Канін
22	Отвір	267	360		14,00						○	Канін
23	Штроба	140		120	-0,250	1000			○			в перехрестті
24	Штроба	140		120	-0,250	1000			○	○		в перехрестті

Зм.	Кп.	Арк.	№Док.	Підп.	Дата

Відомості прорізів та отворів				Стодія	Лист	Листів
				РП	13	
Відомість прорізів вікон; Відомість прорізів дверей; Каталог вікон; Каталог дверей						

Формат А3