


№ п/п	Назва листа	Примітки	Зміни
1	Лист загальних даних		
2	План обмірів		
3	План розташування меблів		
4	План демонтажа		
5	План монтажа		
6	План оздоблення підлоги		
7	План розміщення теплої підлоги		
8	План підключення сантехнічного обладнання		
9	План розміщення дверей		
10	План розміщення кондиціонерів		
11	План розміщення розеток		
12	Специфікація розеток і вимикачів		
13	План розміщення освітлювальних приладів		
14	План управління освітлювальними приладами		
15	План стелі		
16	Відомість оздоблення стін		
17	Передпокій. Розгортки стін		
18	Кухня-вітальня. Розгортки стін		
19	Спальня. Розгортки стін		
20	Ванна кімната. Розгортки стін		
21	Гардеробна №1. Розгортки стін		
22	Гардеробна №2. Розгортки стін		
23	Візуалізації передпокою		
24	Візуалізації кухні-вітальні		
25	Візуалізації кухні-вітальні		
26	Візуалізації спальні		
27	Візуалізації спальні		
28	Візуалізації ванної кімнати		
29	Візуалізації гардеробної №1		
30	Візуалізації гардеробної №2		

						ЖК "Місто квітів"	Стадія	Лист	Листів
							ДП	1	
Зм.	Кільк.	Лист	№Док.	Підп.	Дата				
Розробила		Вольницька Т.				Лист загальних даних			

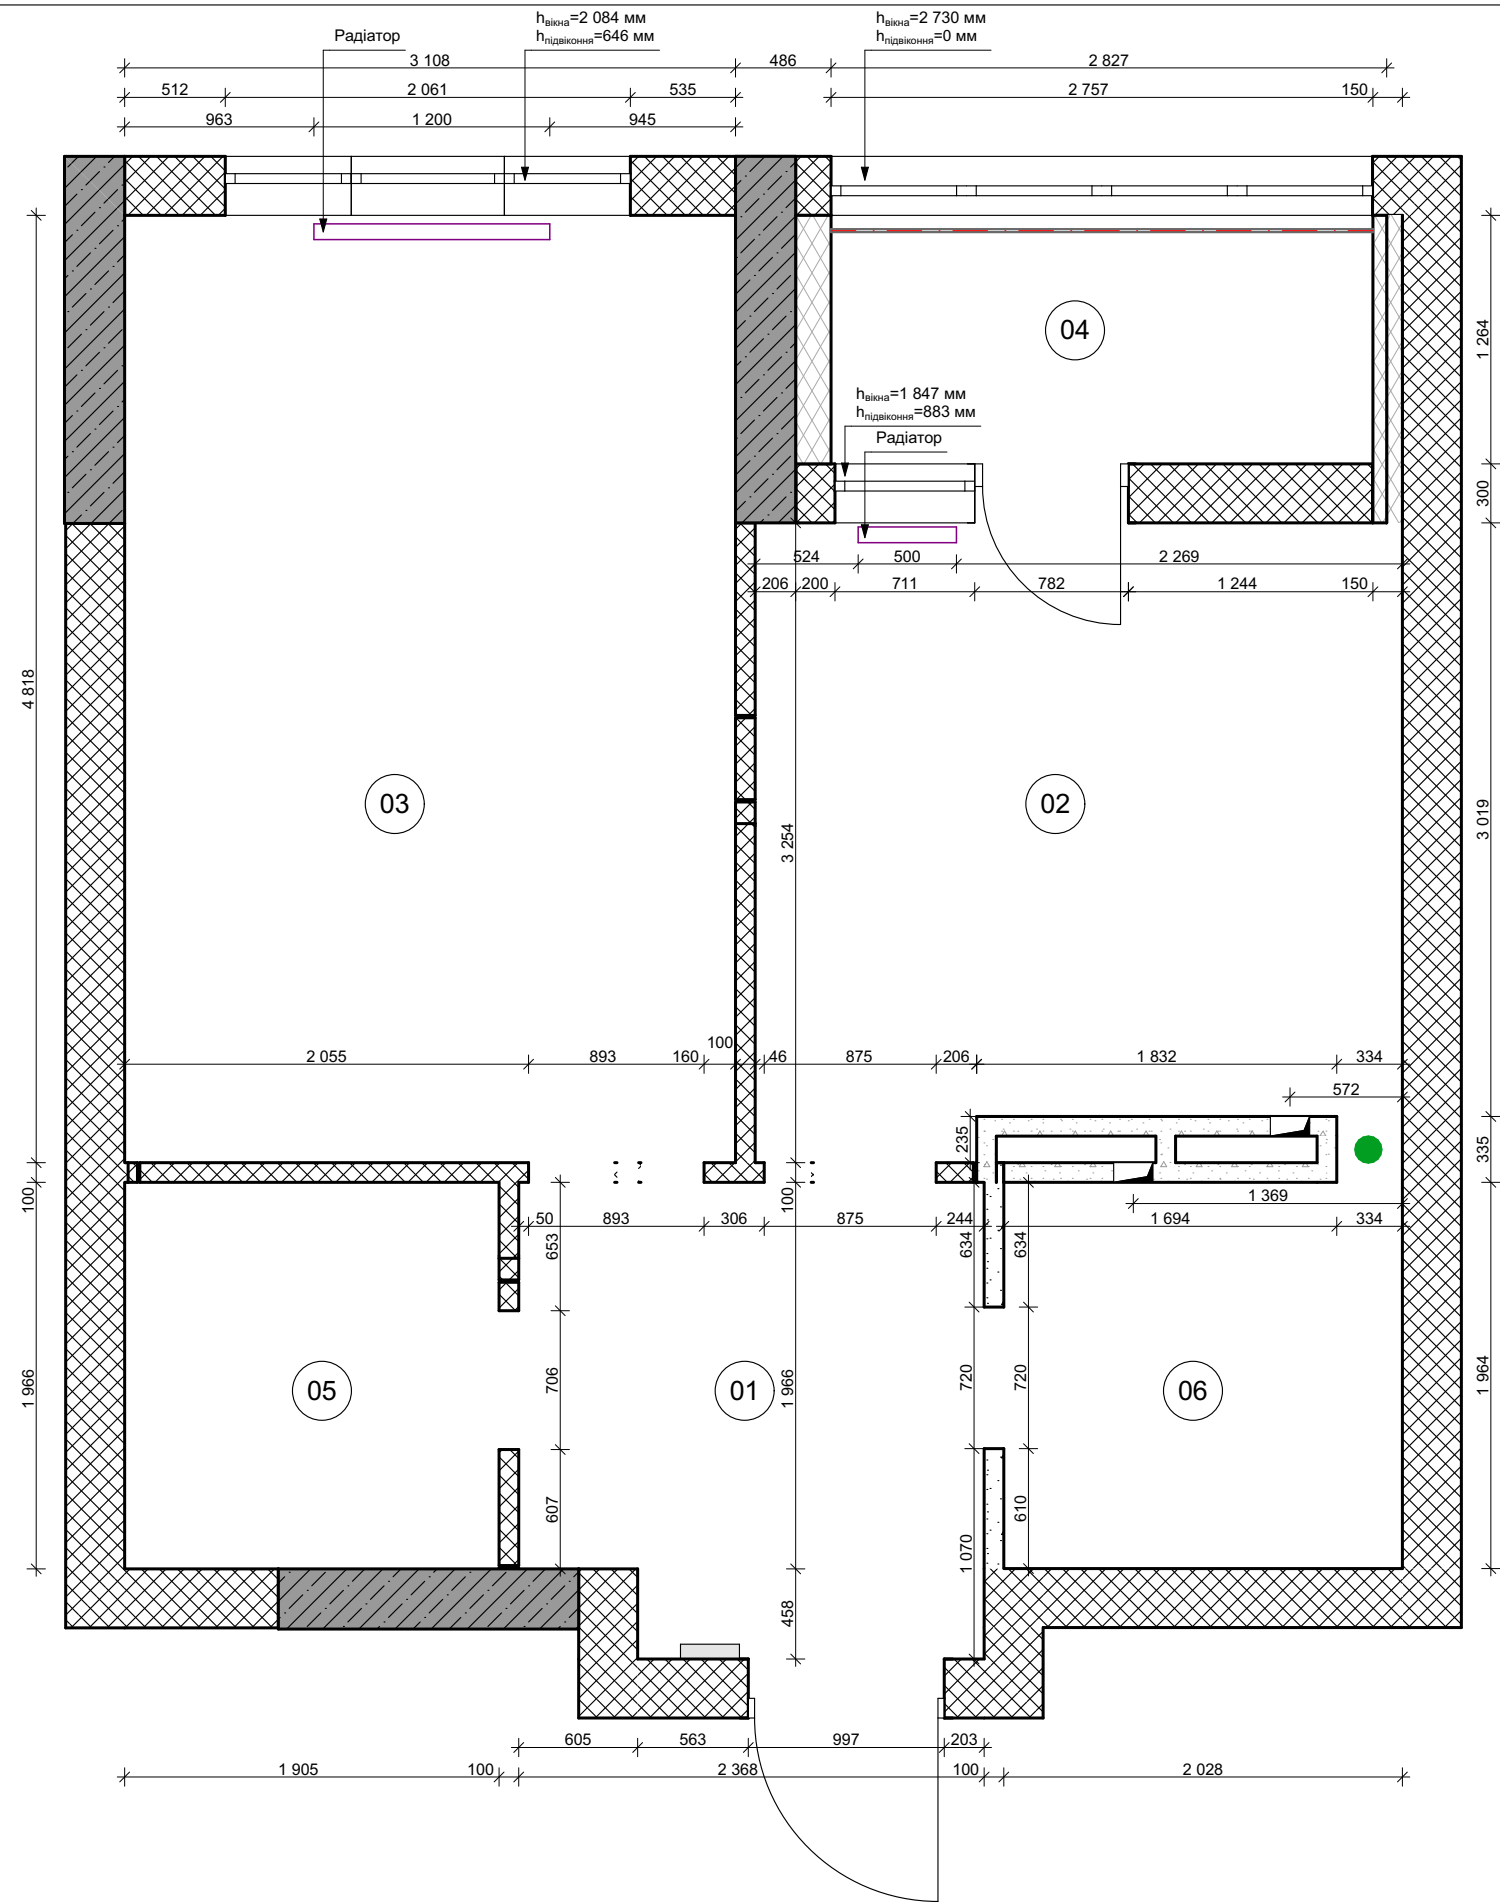


№	Назва приміщень	Площа, м2
01	Передпокій	3,72
02	Кухня	12,84
03	Вітальня	8,75
04	Спальня	9,71
05	Гардеробна	3,75
06	Ванна кімната	3,70
		42,47 м²

Примечания:

1. Все размеры указаны в мм.
2. Все размеры уточняют по месту.
3. За отметку 0,000 на этапе обмеров принята отметка "чернового" пола помещения со средней высотой ($H=2\,730\text{ мм}$)
4. Высоты подоконников, окон и дверных проемов указаны от существующей отметки пола
5. Несоответствия размеров и отметок согласовать с автором проекта.

						ЖК "Місто квітів"	Стадія	Лист	Листів
Зм.	Кільк.	Лист	№Док.	Підп.	Дата		ДП	2	
Розробила	Вольницька Т.					План обмірів			


№	Назва приміщень	Площа, м2
01	Передпокій	5,24
02	Кухня-вітальня	14,60
03	Ванна кімната	0,00
03	Ванна кімната	2,70
04	Гардеробна №1	1,67
05	Гардеробна №2	4,61
06	Спальня	12,17
		40,99 м²

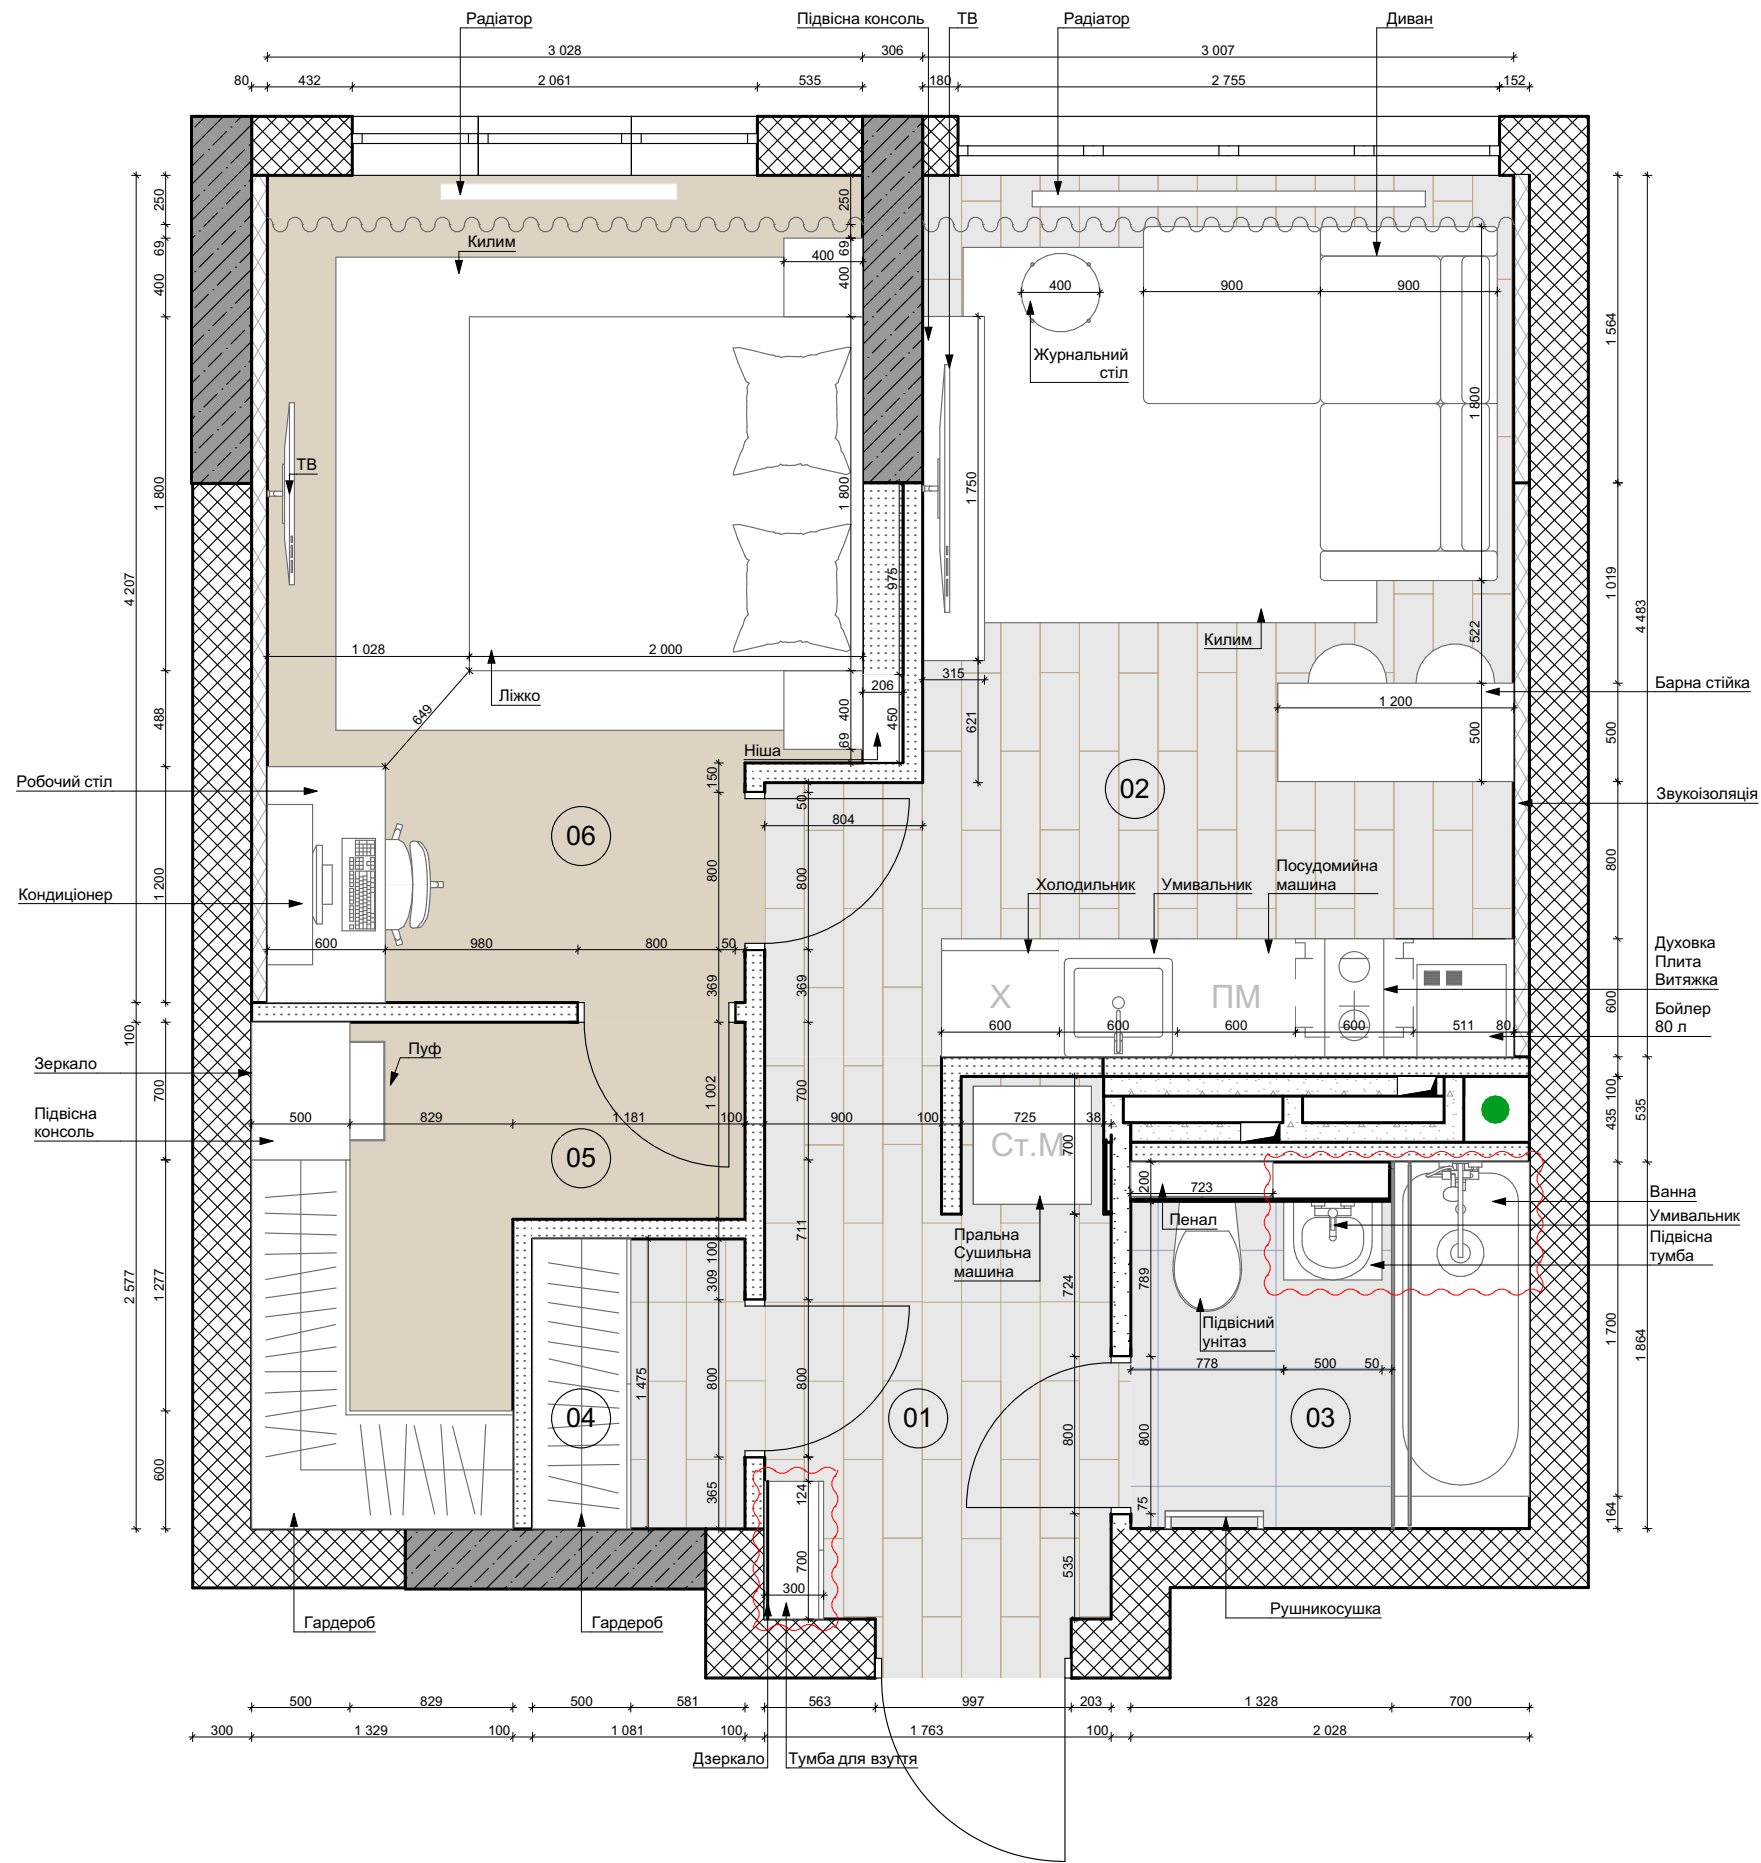

Зміни вказані на плані червоним!

Примітки:
1. Всі розміри вказані в мм.
2. Всі розміри уточнити на місці.
3. При замовленні меблів обов'язково провести додаткові заміри.
4. При купівлі меблів та предметів інтер'єру переконатись, що вони не перешкоджають доступу до електромотажного обладнання.
5. Невідповідність розмірів і відміток узгодити з автором проекту.



						ЖК "Місто квітів"	Стадія	Лист	Листів
Зм.	Кільк.	Лист	№Док.	Підп.	Дата		ДП	3	
Розробила	Вольницька Т.					План розташування меблів			

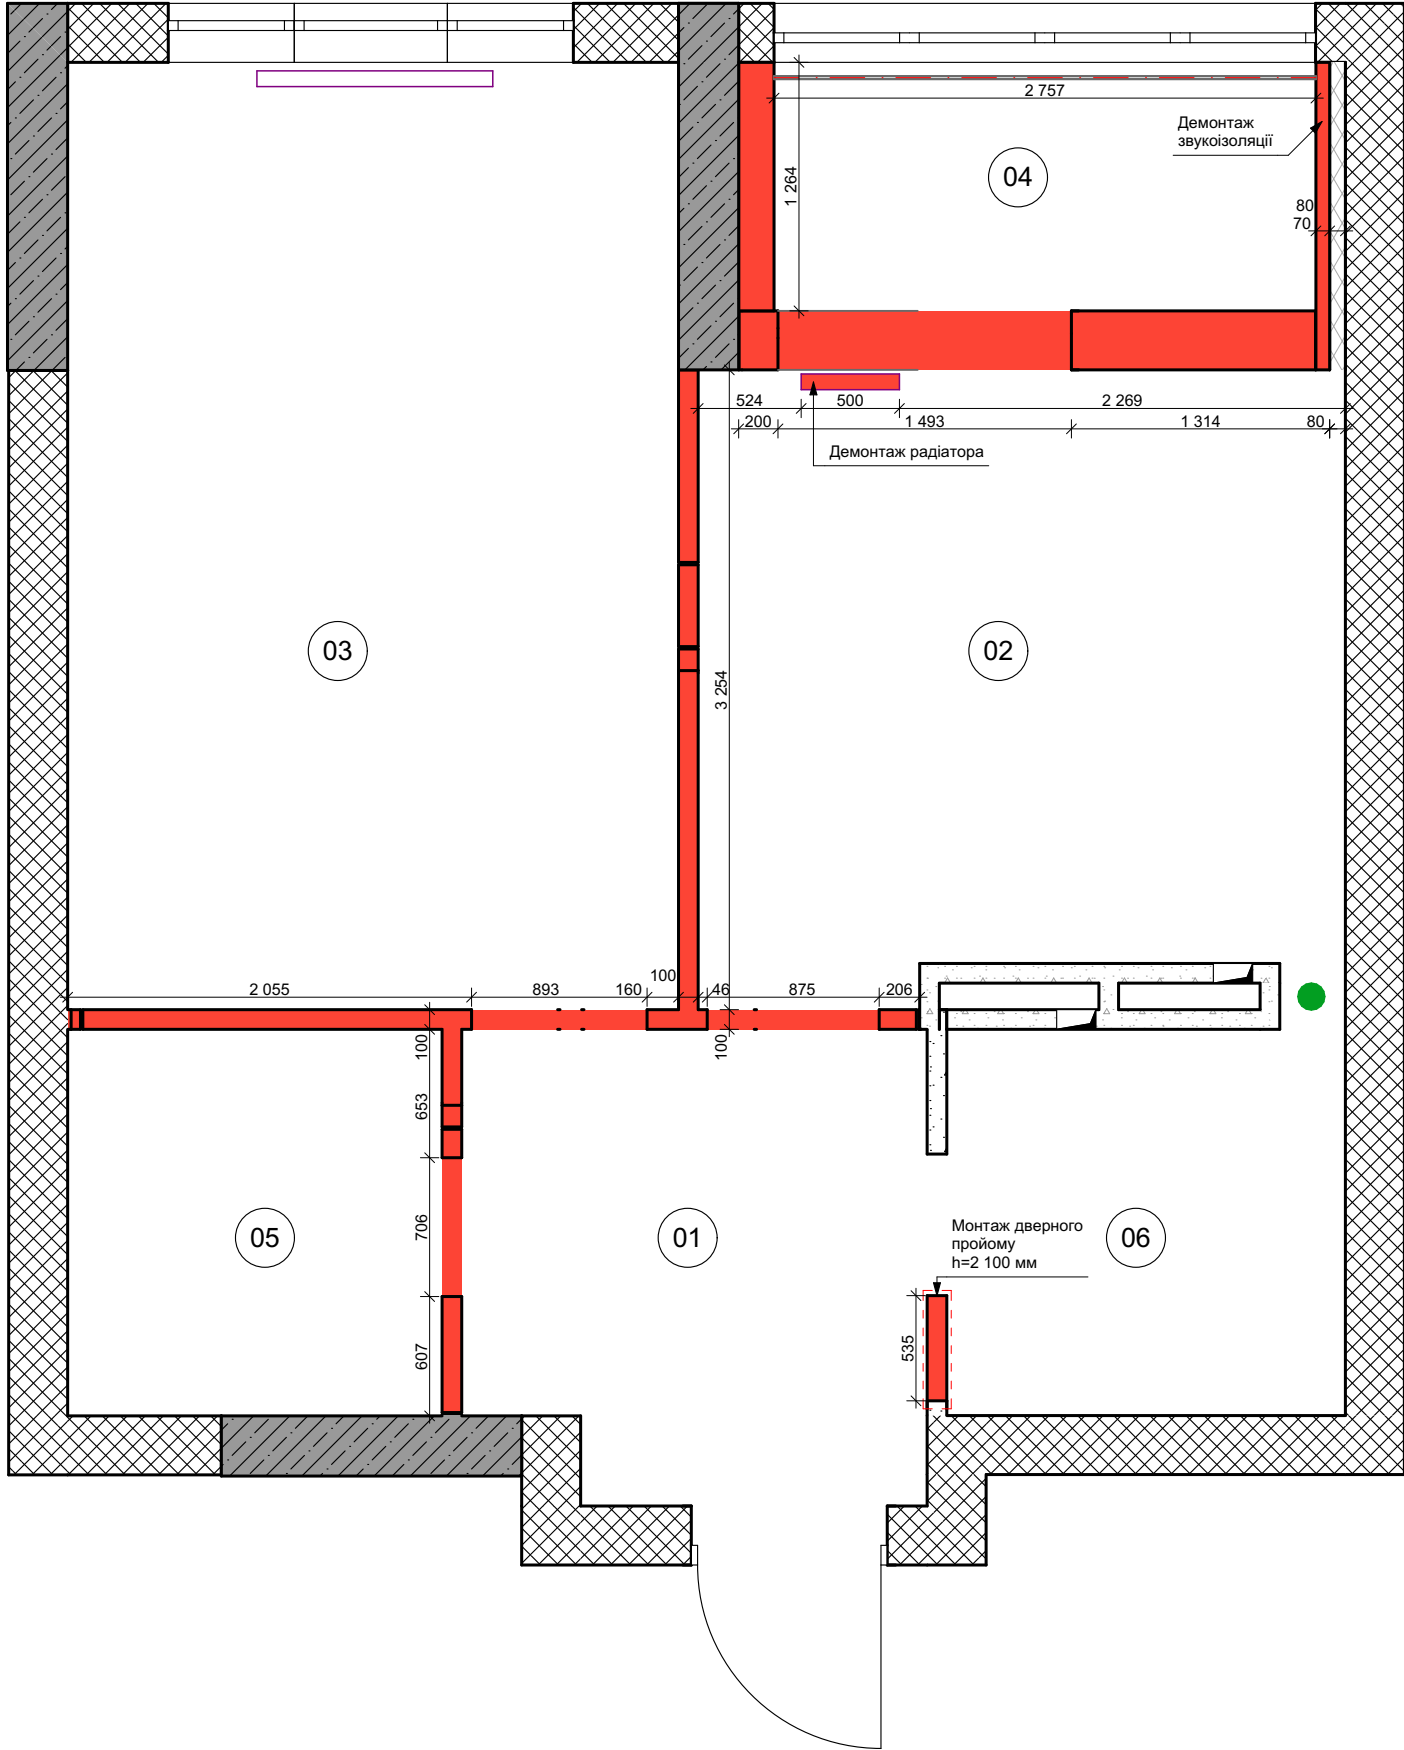

Відомість демонтажних елементів			
Тип	Умове позначення	Назва	Площа, м2
01		Демонтаж перегородок	32,83

Примітки:
1. Всі розміри вказані в мм.
2. Всі розміри уточнювати на місці.
3. Невідповідність розмірів і відміток узгоджувати з автором проекту.
4. Висота проїомів дверей 2 100 мм.

						ЖК "Місто квітів"	Стадія	Лист	Листів
Зм.	Кільк.	Лист	№Док.	Підп.	Дата		ДП	4	
Розробила	Вольницька Т.					План демонтажа			

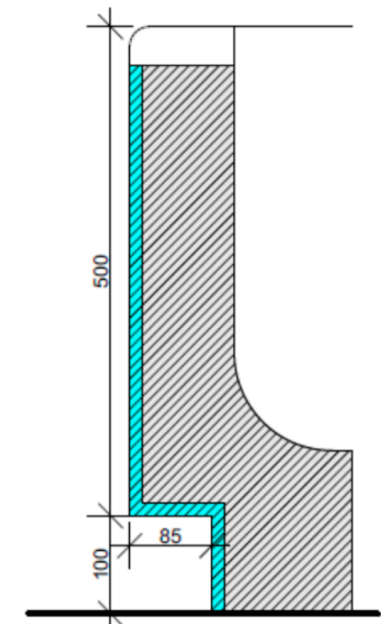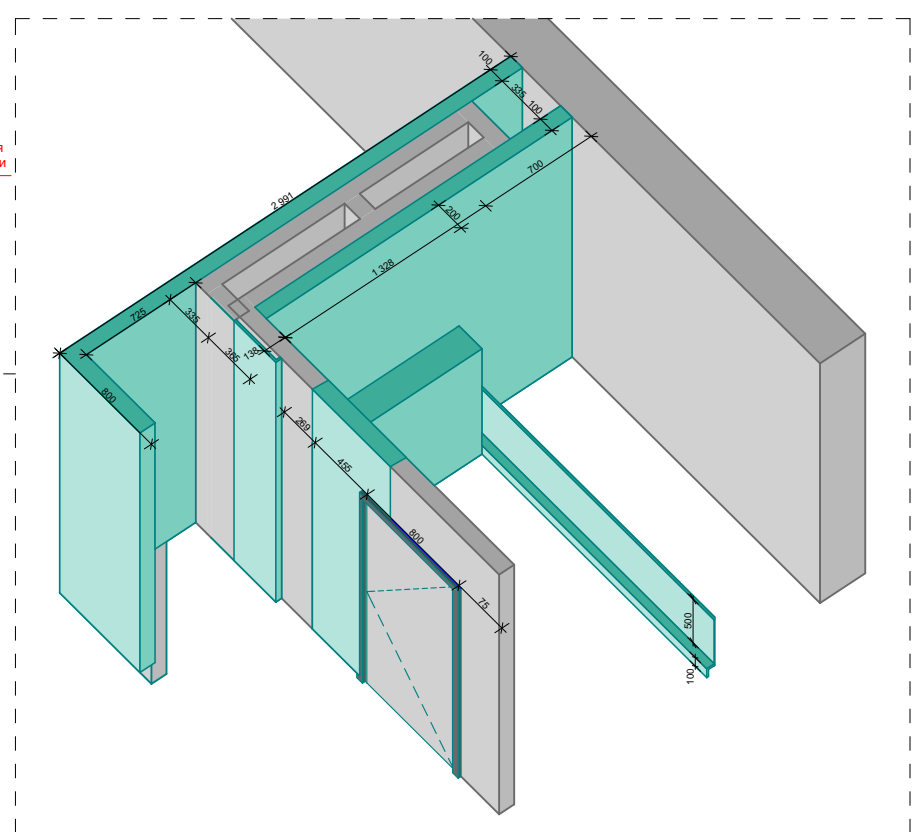
[illegible]

						ЖК "Місто квітів"	Стадія	Лист	Листів
							ДП	5	
Зм.	Кільк.	Лист	№Док.	Підп.	Дата	План монтажу			
Розробила	Вольницька Т.								

Примітки:

1. Всі розміри вказані в мм.
2. Всі розміри уточнювати на місці.
3. Монтаж у вологих приміщеннях робиться із ГКЛВ (вологостійкий)
4. Всі аналоги і рішення, які не співпадають з проектом, затвердити з дизайнером.
5. Всі висоти вказані від нульової відмітки ($\pm 0,000$).
6. Невідповідність розмірів і відміток узгодити з автором проекту.
7. В місцях розміщення підвісних елементів на зонах з ГКЛ та ГКЛВ передбачити закладні.
8. Висота всіх проїмів дверей 2 100 мм.

Зміни вказані на плані червоним!

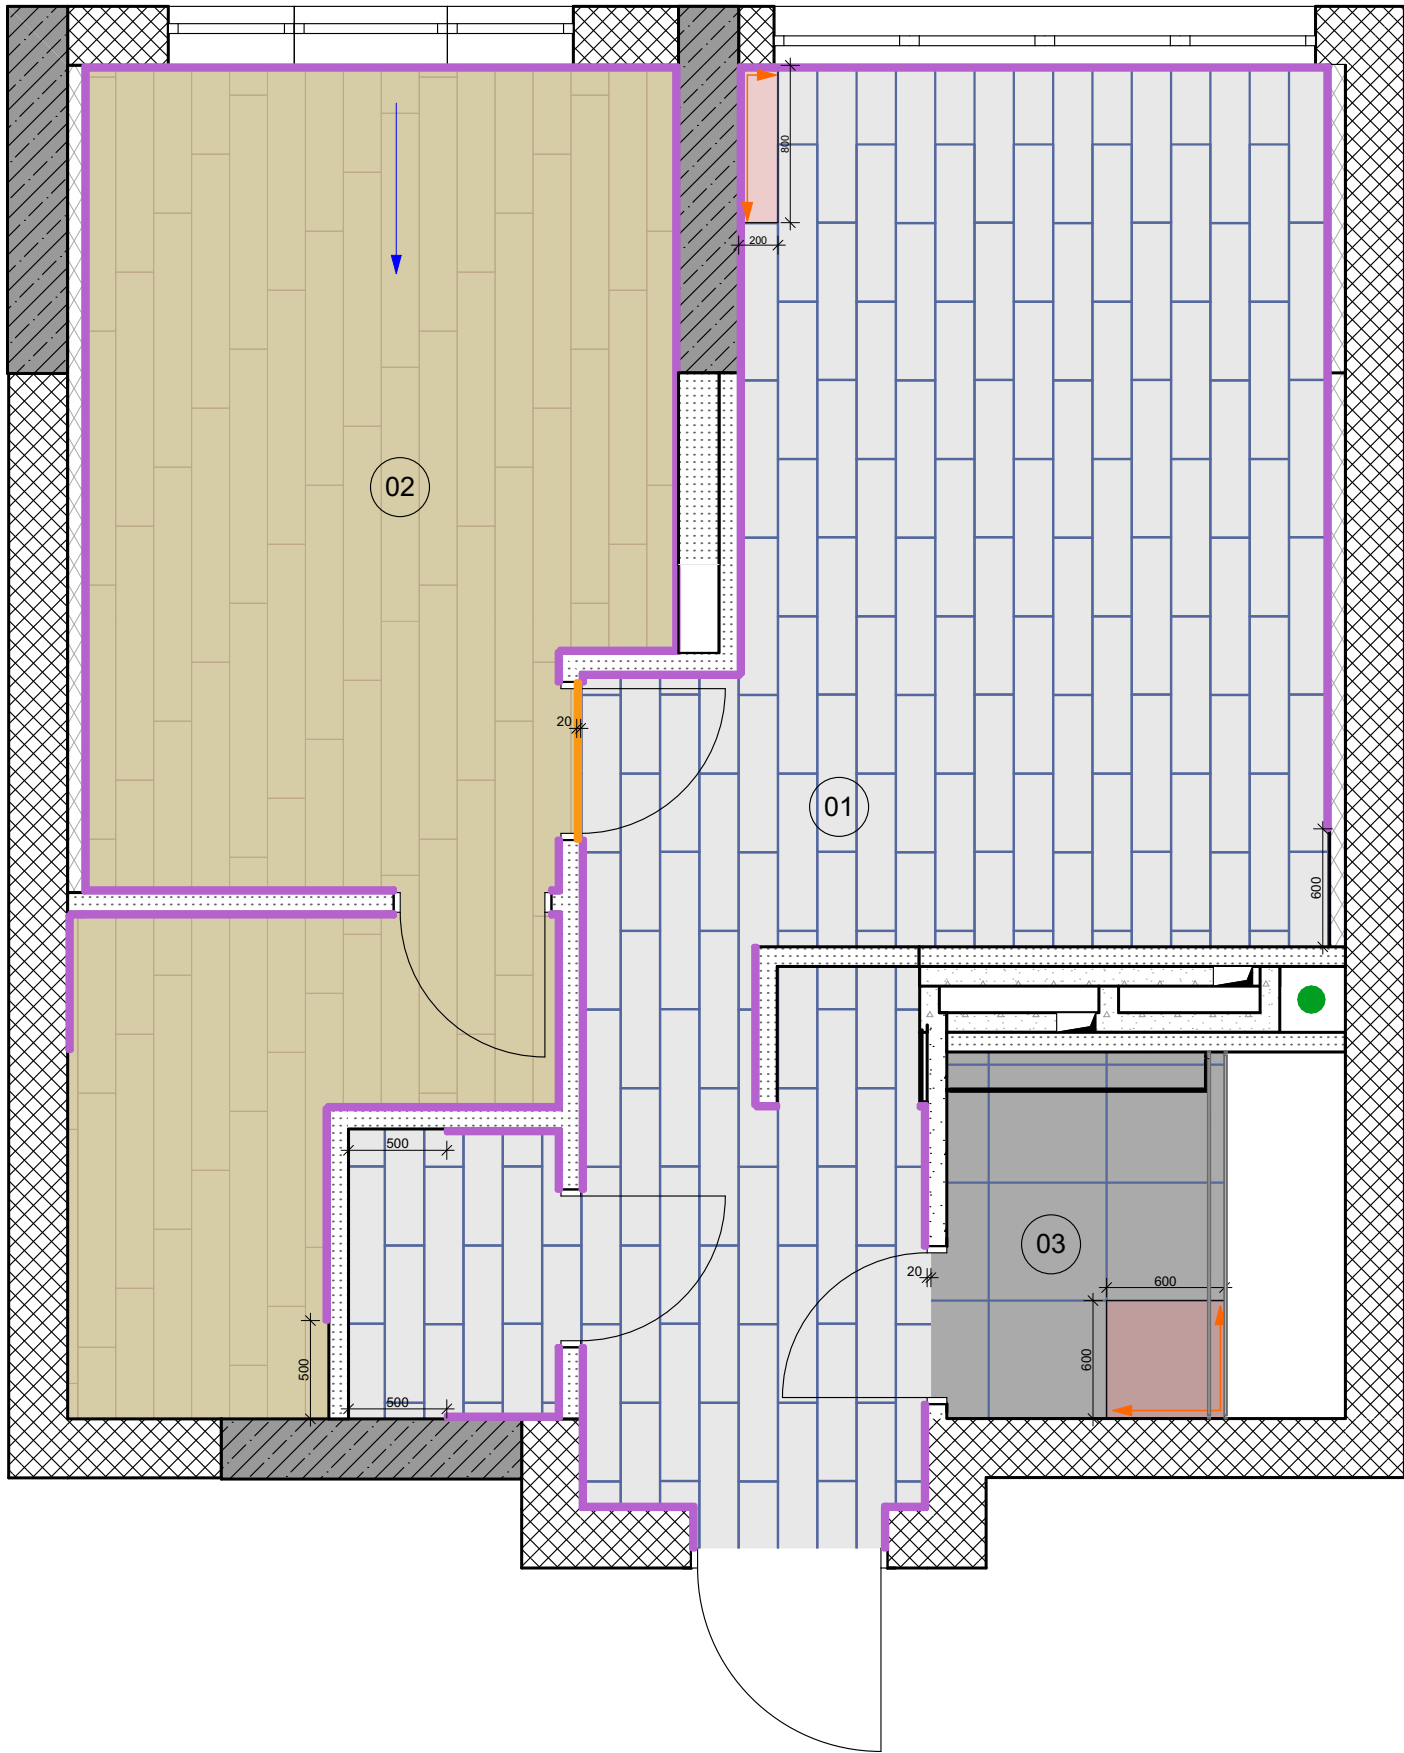

Відомість оздоблення підлоги				
№ п/п	Умовне позначення	Вид оздоблення	Розмір, мм	Площа, м2
01		Керамограніт, модель уточнюється	800x200	21,37
02		Ламінат, модель уточнюється	1 292x193	16,76
03		Керамограніт Zeus Kalakito Grey ZRXKA8BR	600x600	2,70

Площа порохована чиста, без коефіцієнта запасу

Відомість плінтусів			
Тип	Умовне позначення	Назва	Довжина, м.п.
01		Плінтус h=80 мм, Cubuflex мдф, плівка, білий колір	37,03

Площа порохована чиста, без коефіцієнта запасу


Відомість стикових порогів			
Тип	Умовне позначення	Назва	Довжина, м.п.
01		Колір уточнюється	0,80

Затирка (тип 1): Марей колір уточнюється
Затирка (тип 3): Марей 113

Примечания:
1. Всі розміри вказані в мм.
2. Всі розміри уточнити на місці.
3. Всі зовнішні кути підрізки плитки монтуються під 45 градусів.
4. Всі аналоги і рішення, які не співпадають з проектом, затвердити з дизайнером.
5. Укладка плитки у ванній починається від ванної.
6. Всі стиковки підлогових матеріалів і деформаційні стики розміщуються в глибину дверного проїому на 20 мм, під полотно дверей.
7. На деформаційн стиках - використовуються пробкові компенсатори.
8. Площа порохована чиста, без коефіцієнта запасу.
9. Вся підлога під ванною повинна бути оброблена гідроізоляційною мастикою.

Условные обозначения:
 -Напрям укладки плитки
 -Напрям укладки ламінату

						ЖК "Місто квітів"	Стадія	Лист	Листів
Зм.	Кільк.	Лист	№Док.	Підп.	Дата		ДП	6	
Розробила	Вольницька Т.					План оздоблення підлоги			

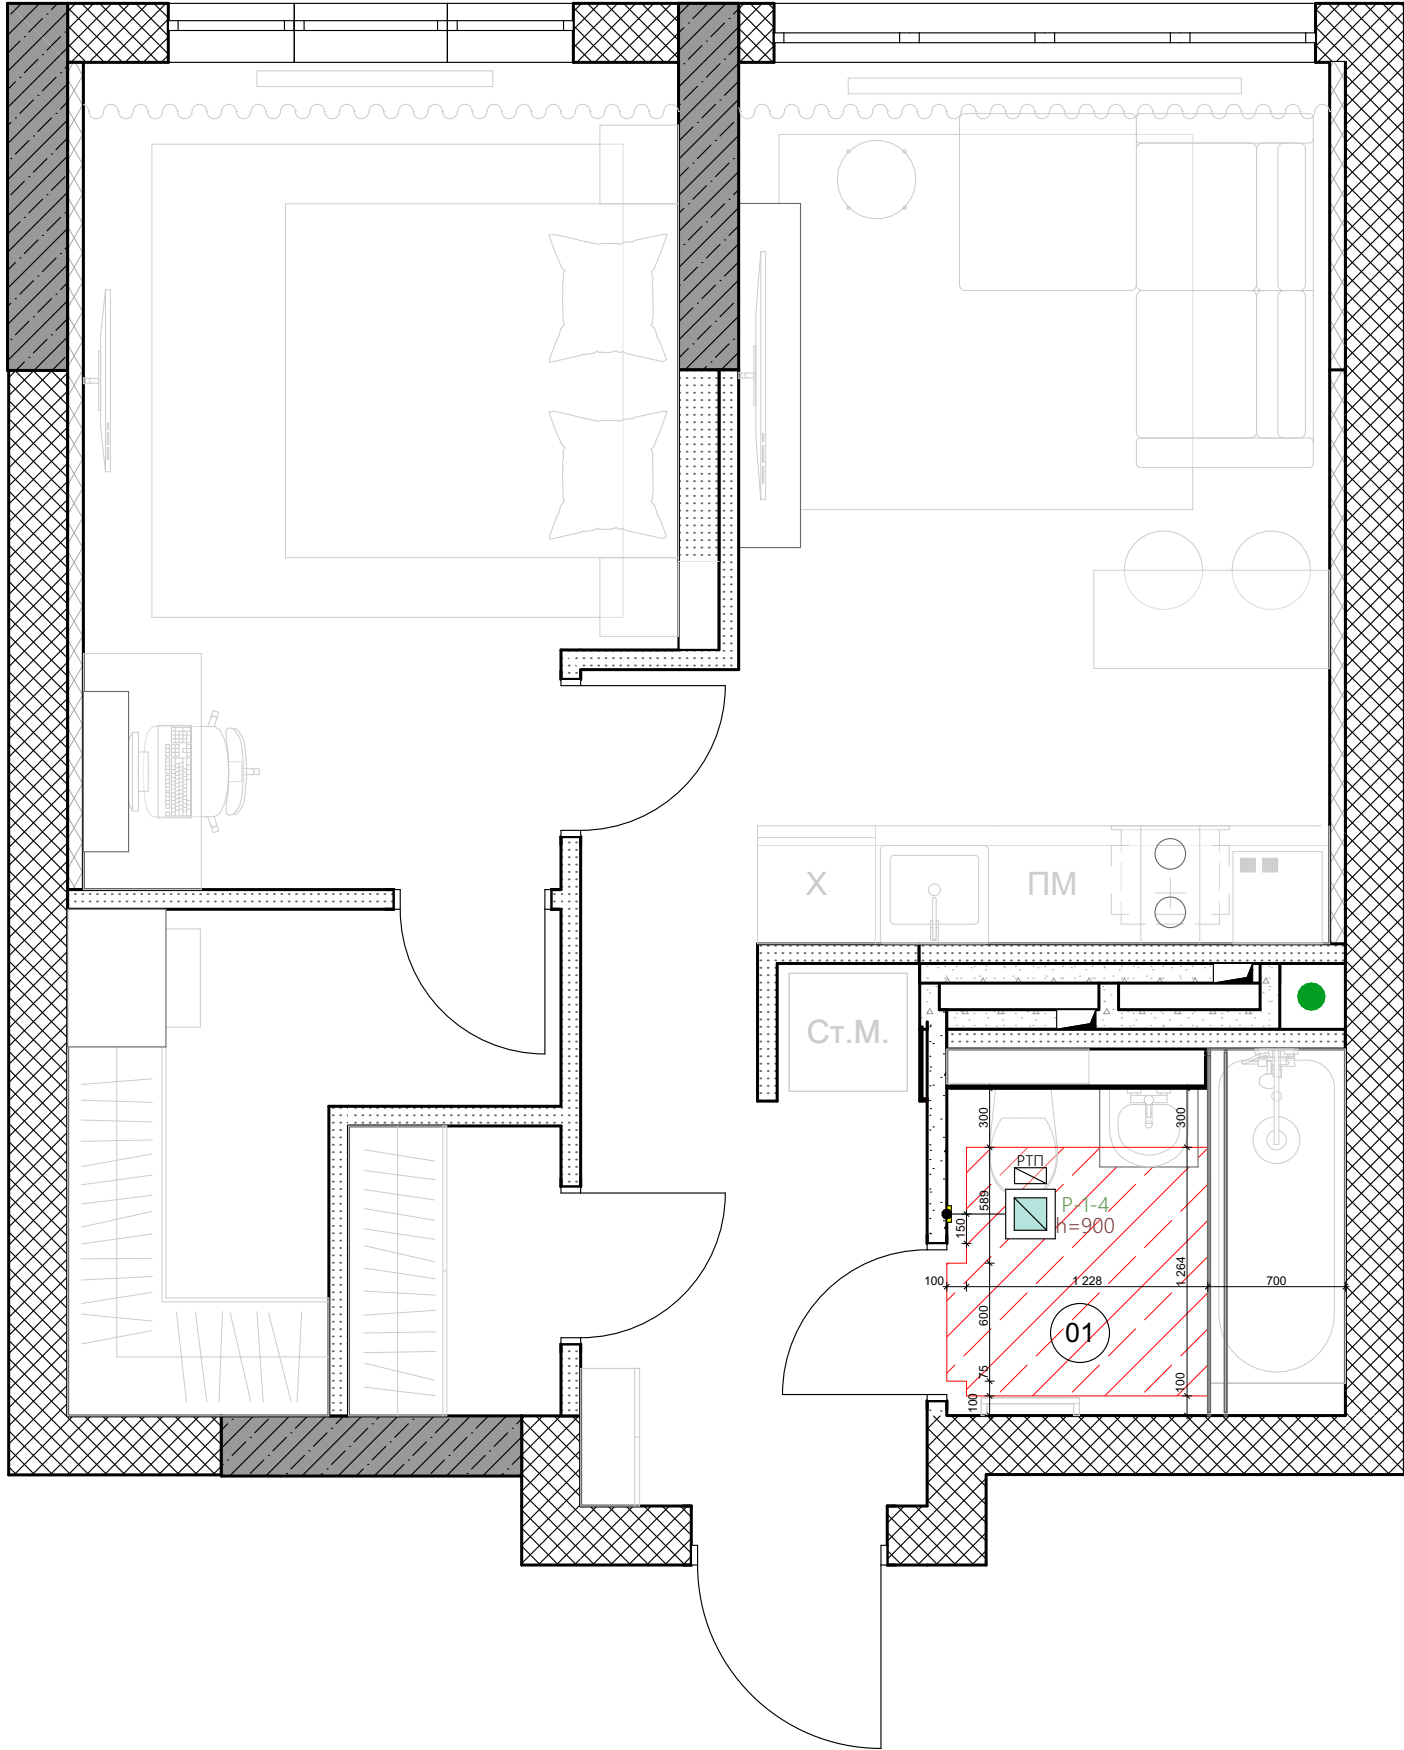


Відомість теплої підлоги			
Тип	Умовне позначення	Вид теплої підлоги	Площа, м2
01		електрична тепла підлога - мати, укладка в клей плитки	1,61

Умовні позначення

 - регулятор теплої підлоги


Примітки:
1. Всі розміри вказані в мм.
2. Всі розміри уточнювати на місці.
3. Дани план розглядати з планом розташування вимикачів та розеток.
4. Кількість всіх матеріалів і виробів вказано без коефіцієнту запасу.

						ЖК "Місто квітів"	Стадія	Лист	Листів
Зм.	Кільк.	Лист	№Док.	Підп.	Дата		ДП	7	
Розробила	Вольницька Т.					План розміщення теплої підлоги			

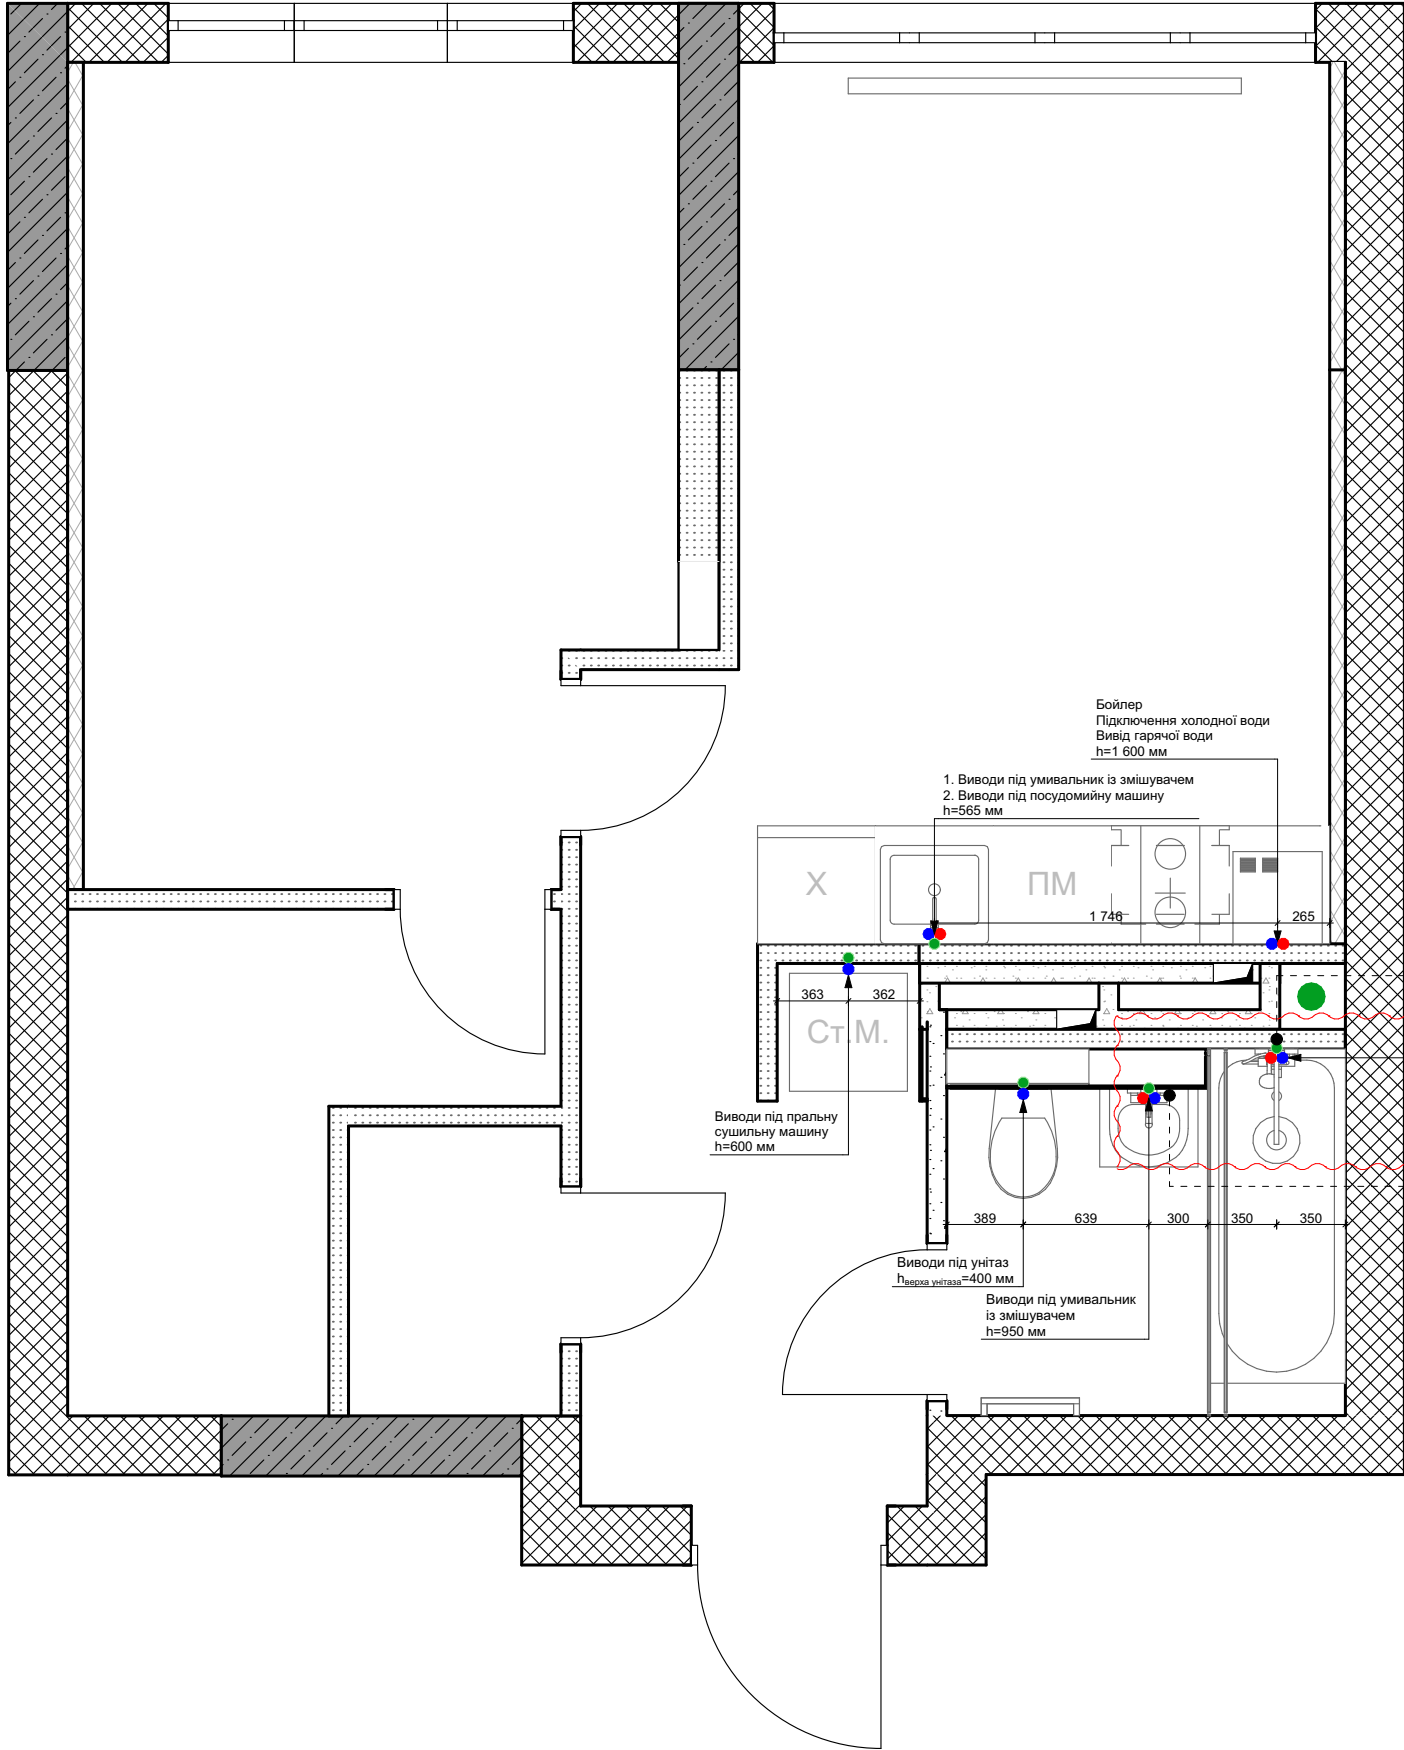


Умовні позначення


- вивід каналізації
- вивід гарячої води
- вивід холодної води

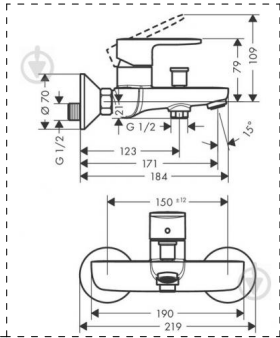

Виводи під душову колону
h=750 мм

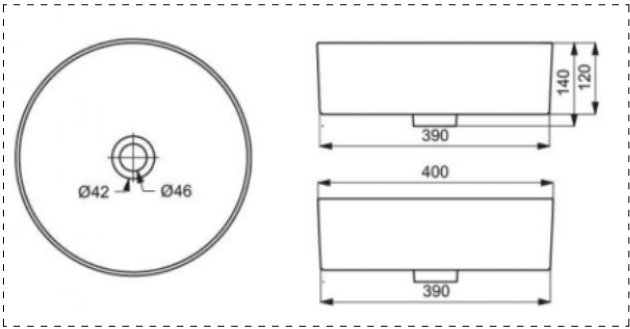

Умивальник у ванній кімнаті

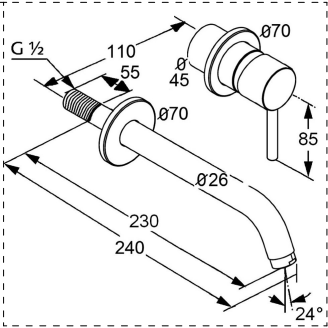

Виводи під унітаз
Підлога унітаза=400 мм

Виводи під умивальник
із змішувачем
h=950 мм

Виводи під пральну
сушильну машину
h=600 мм

1. Виводи під умивальник із змішувачем
2. Виводи під посудомийну машину
h=565 мм

Бойлер
Підключення холодної води
Вивід гарячої води
h=1 600 мм


Зміни вказані на плані червоним!

Примітки:

- Всі розміри вказані в мм.
- Всі розміри уточнювати на місці.
- Всі висоти вказані від нульової відмітки (±0.000).
- Всі аналоги і рішення, які не співпадають з проектом, узгодити із дизайнером.
- Привязки осей дані від чорнових стін (без врахування штукатурки).
- Проводка води і каналізації здійснюється в металопластикових трубах.
- Проводка сантехнічних труб виконується в коробі із вологостійкого гіпсокартону або в штробах глибиною не більше 30-40 мм із відповідністю нормативних ухилів.

Систему гарячого водопостачання виконувати з урахуванням
можливого використання як центрального гарячого водопостачання,
так і від бойлера!

						ЖК "Місто квітів"	Стадія	Лист	Листів
Зм.	Кільк.	Лист	№Док.	Підп.	Дата		ДП	8	
Розробила	Вольницька Т.					План підключення сантехнічного обладнання			

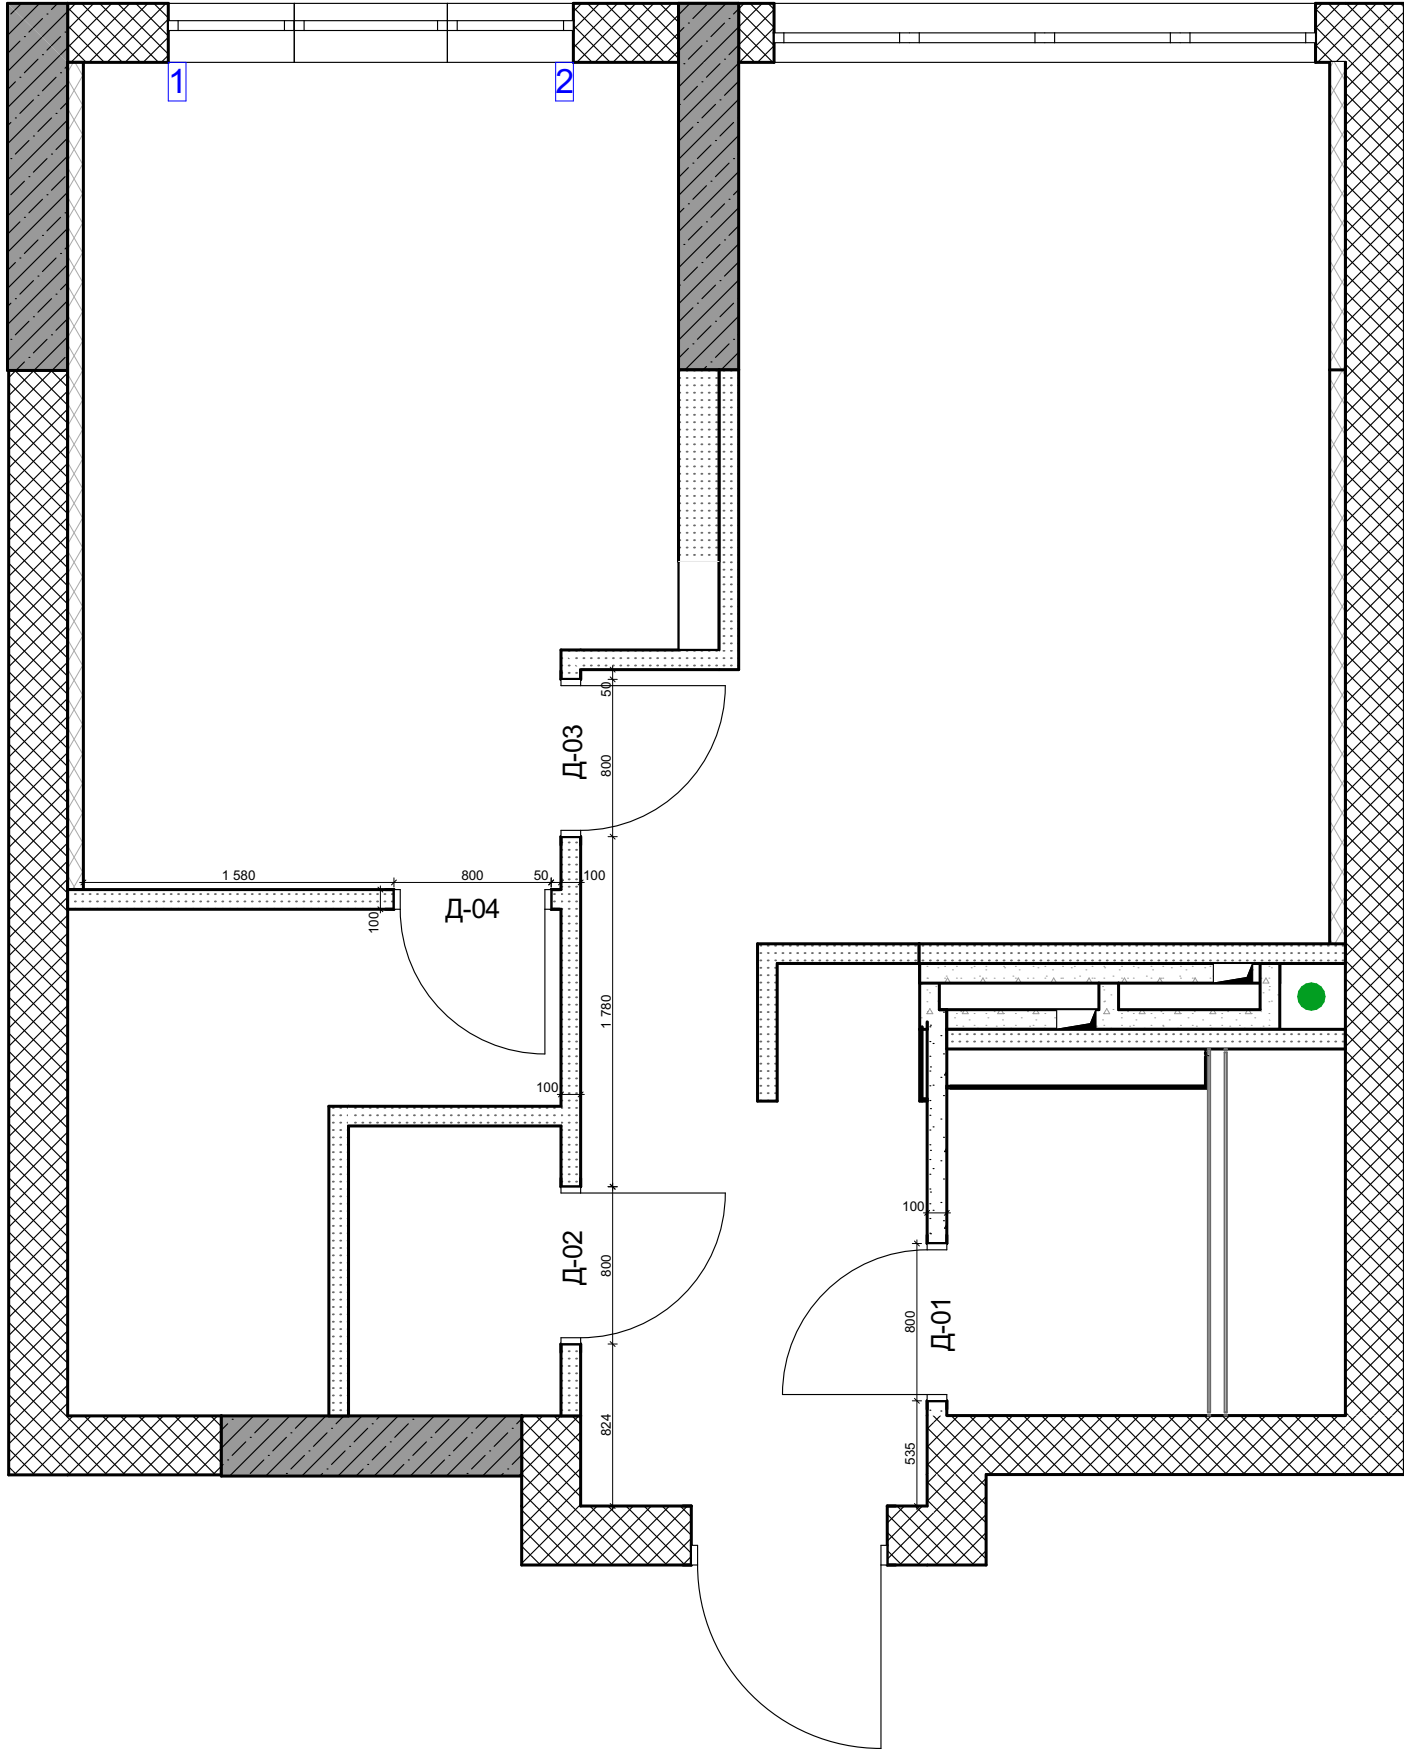


Примітки:

1. Всі розміри вказані в мм.
2. Всі розміри уточнювати на місці.
3. Всі аналоги і рішення, які не співпадають з проектом, затвердити з дизайнером.

						ЖК "Місто квітів"	Стадія	Лист	Листів
Зм.	Кільк.	Лист	№Док.	Підп.	Дата		ДП	9	
Розробила	Вольницька Т.					План розміщення дверей			

Специфікація заповнення дверних проїмів					
Тип	Ескіз	Розмір проїому, мм	К-сть	Відкривання	Примітки
Д-01		800×2 100	1	П	Колір фурнітури: Чорний Колір полотна: Білий Тип фактури: Гладка Фасад: Матовий Замок зі сторони ванни
Д-02		800×2 100	1	П	Колір фурнітури: Чорний Колір полотна: Білий Тип фактури: Гладка Фасад: Матовий
Д-03		800×2 100	1	П	Колір фурнітури: Чорний Колір полотна: Білий Тип фактури: Гладка Фасад: Матовий
Д-04		800×2 100	1	П	Колір фурнітури: Чорний Колір полотна: Білий Тип фактури: Гладка Фасад: Матовий


Опис	Відомість підвіконь
Білий підвіконник пластиковий	

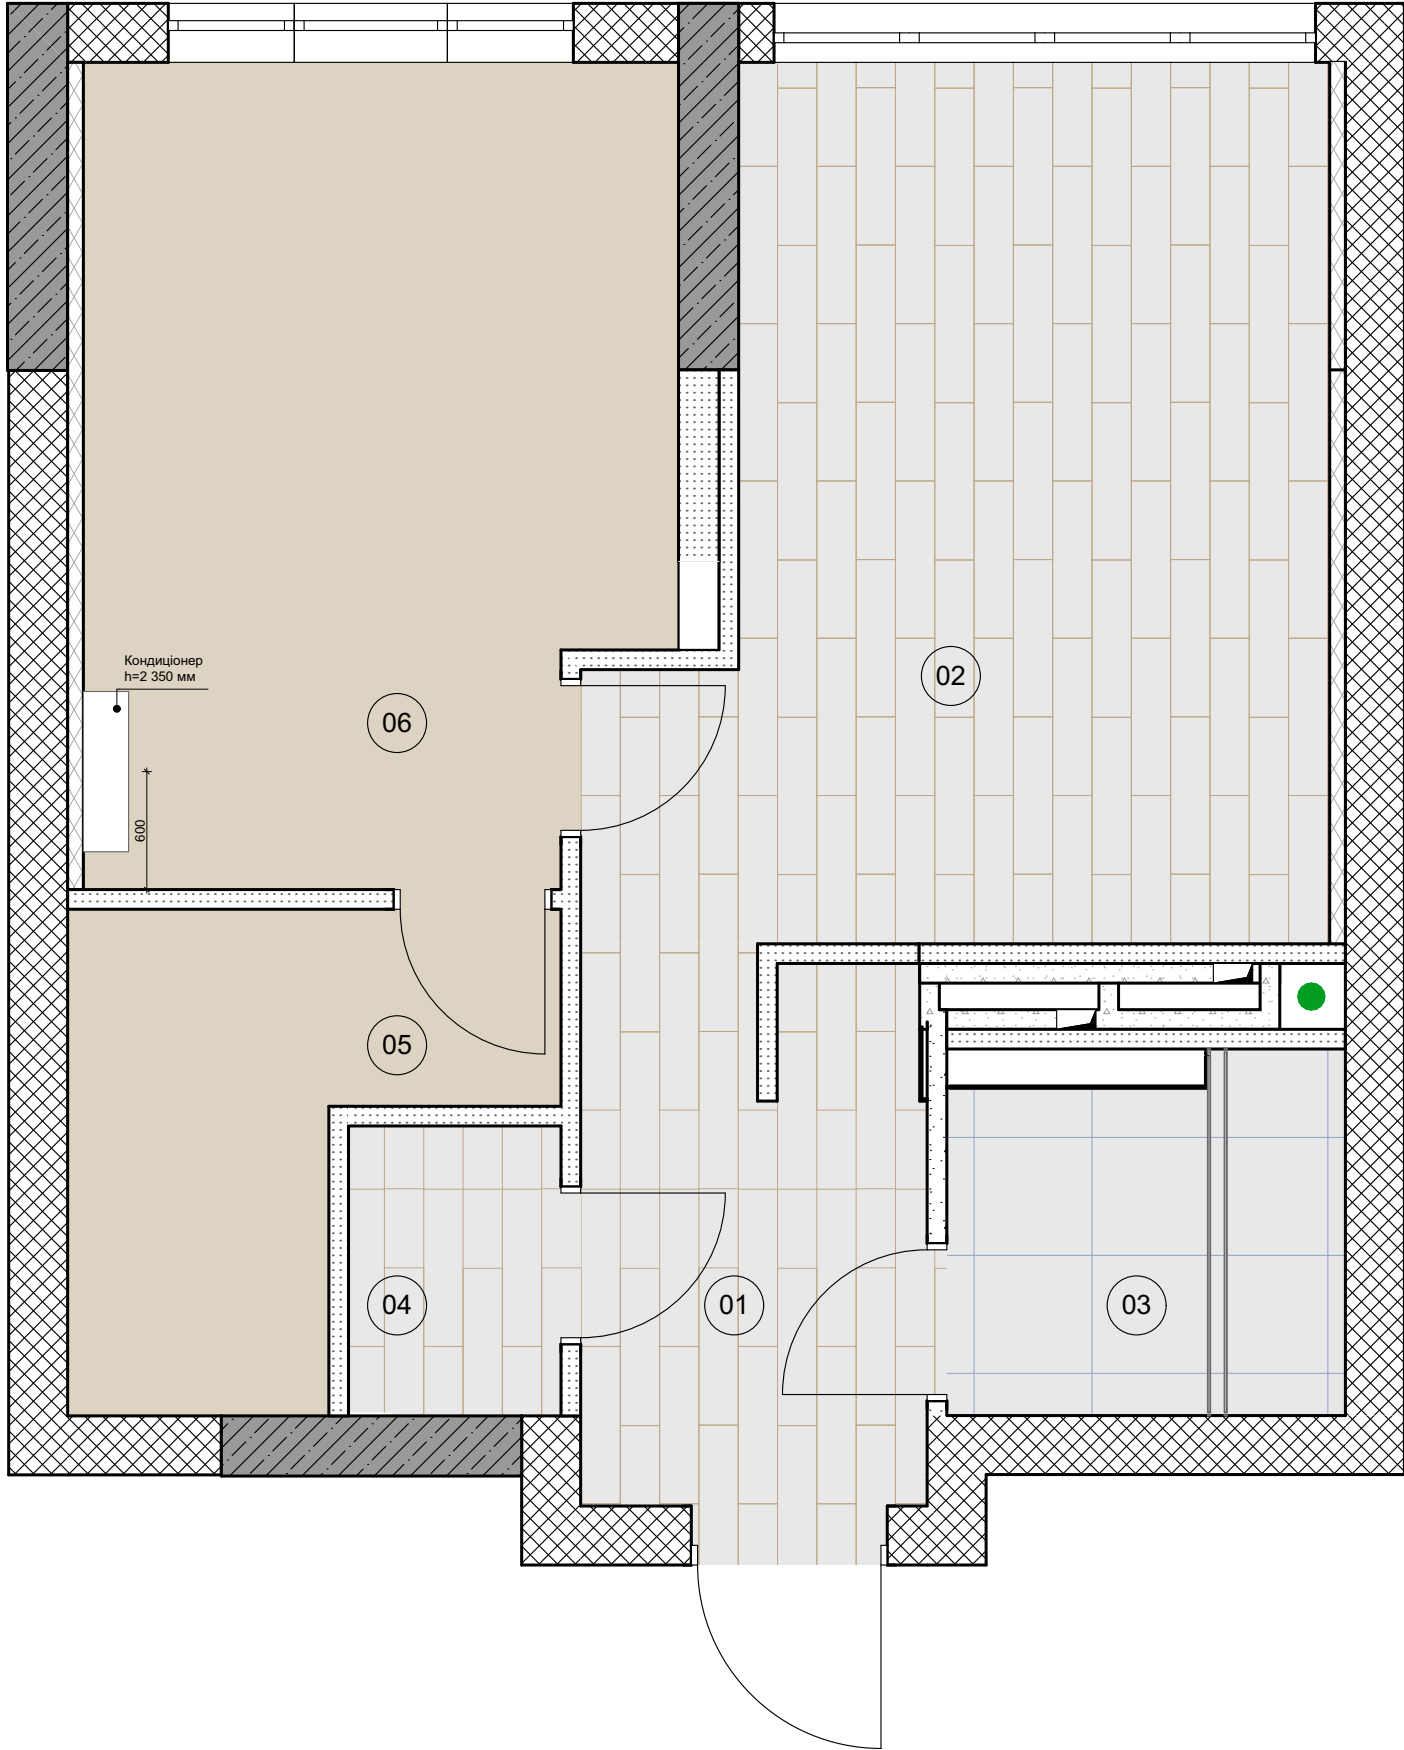

Примітки:

1. Всі розміри вказані в мм.
2. Всі розміри уточнювати на місці.
3. Всі аналоги і рішення, які не співпадають з проектом, затверджувати з дизайнером.
4. Дренажні виводи виводити в каналізацію.
5. Підключення кондиціонерів здійснюється до зовнішнього блоку спліт-системи.

						ЖК "Місто квітів"	Стадія	Лист	Листів
Зм.	Кільк.	Лист	№Док.	Підп.	Дата		ДП	10	
Розробила	Вольницька Т.					План розміщення кондиціонерів			

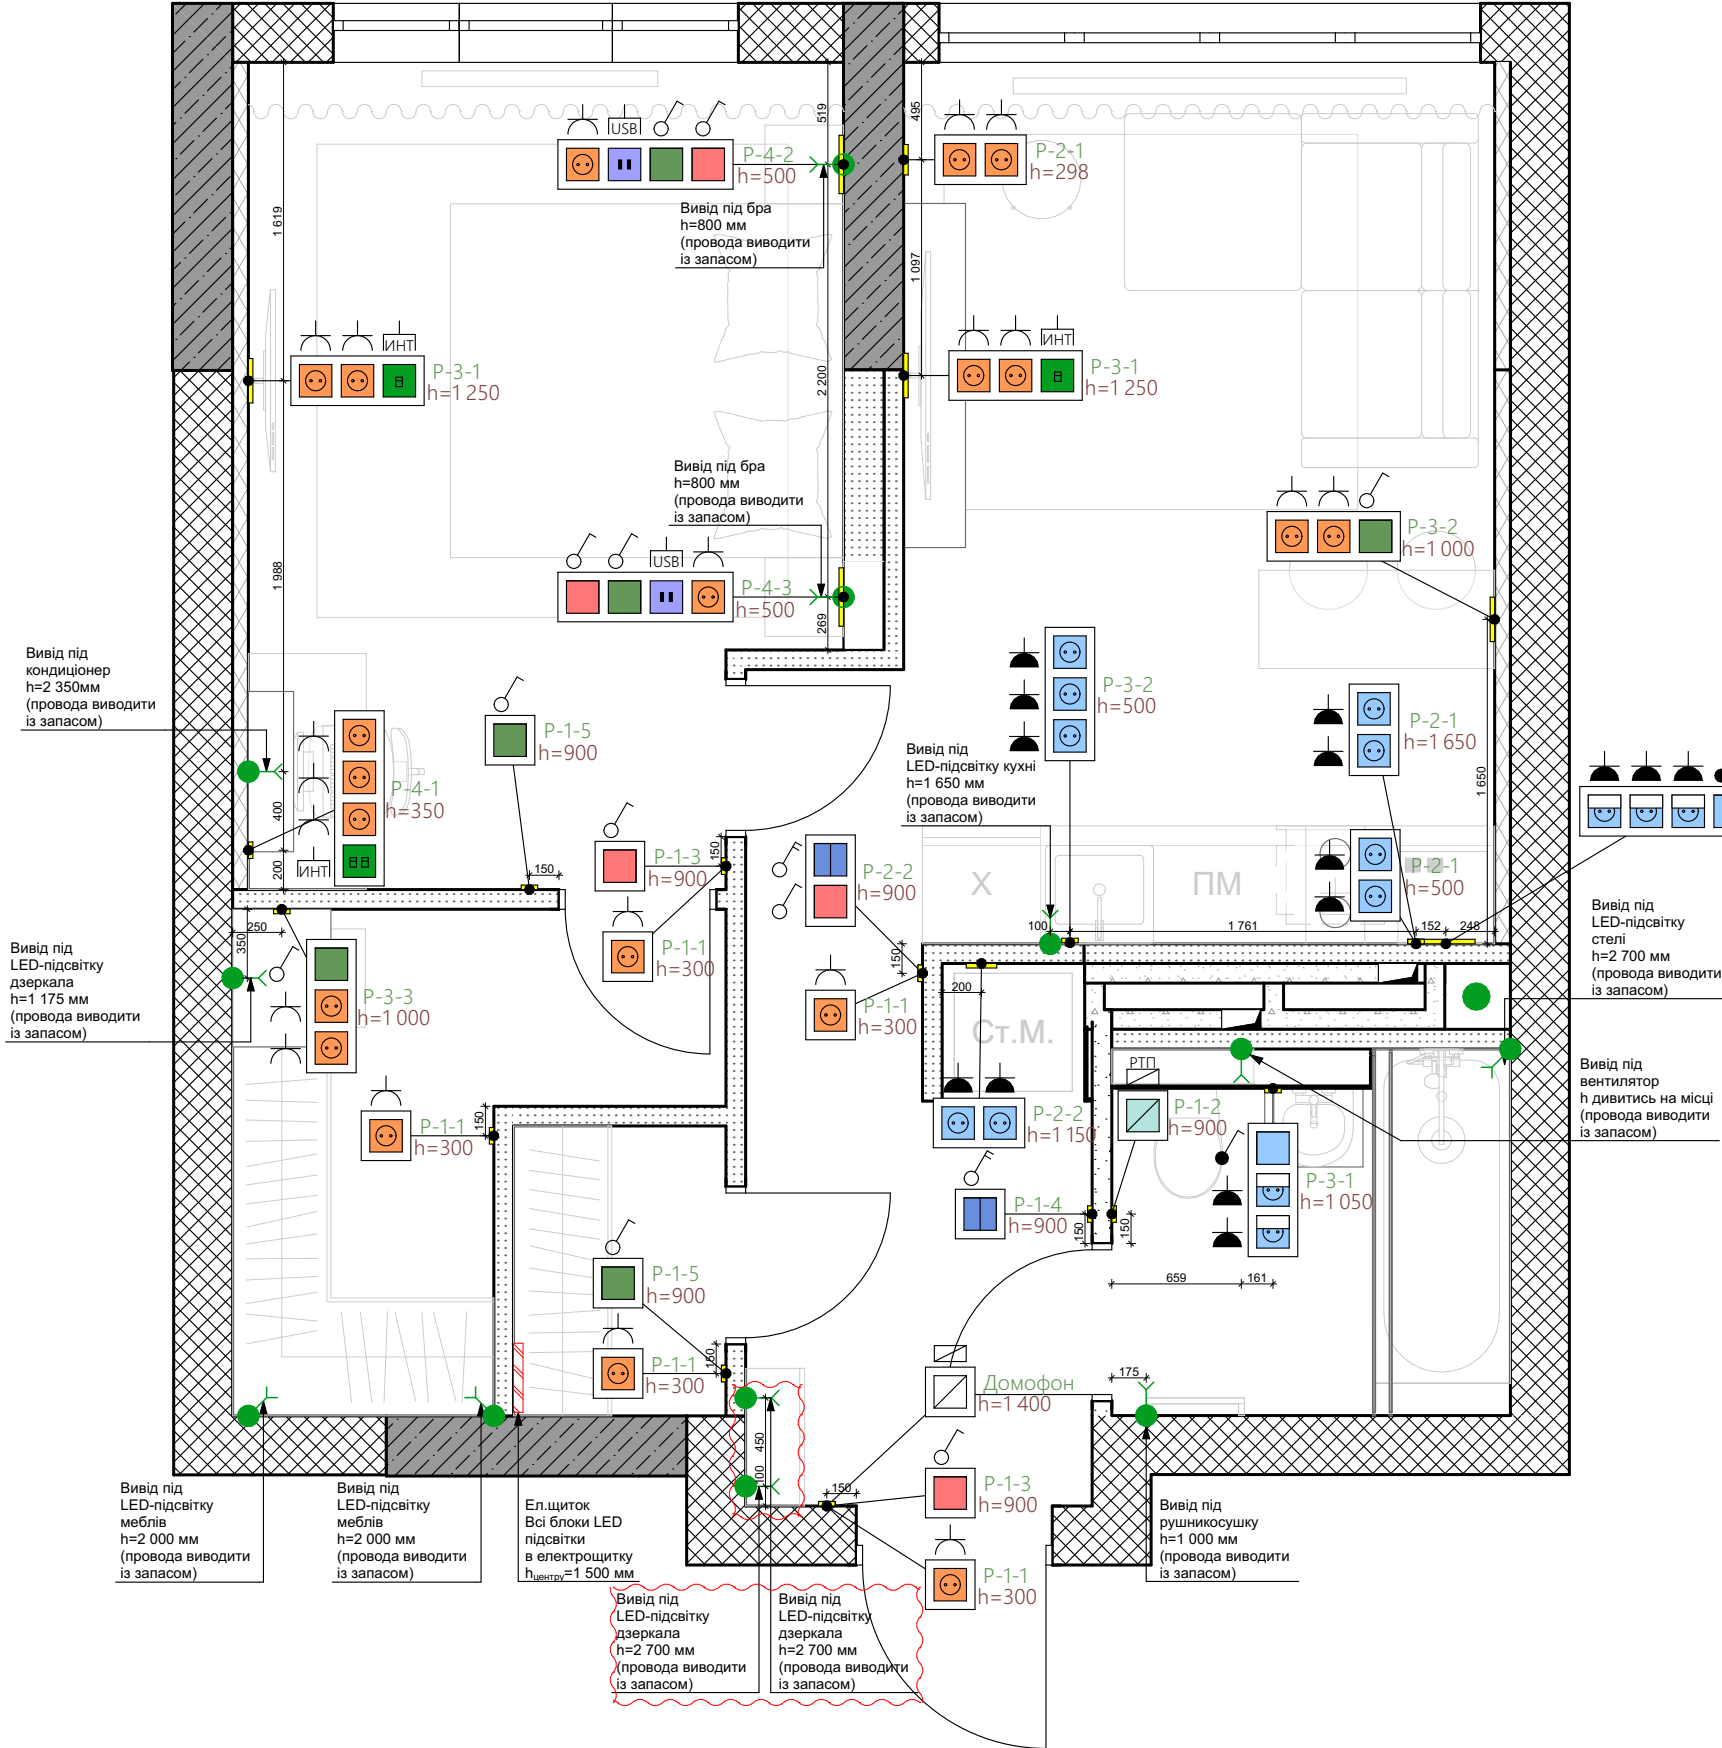

Умовні позначення

- розетка 220 V
- розетка 220 V вологостійка
- розетка 220 V вологостійка із захисною кришкою
- розетка RJ 45 (інтернет)
- двоклавішний вимикач
- одноклавішний вимикач
- одноклавішний вимикач вологостійкий
- прохідний одноклавішний вимикач
- прохідний вимикач двоклавішний
- розетка USB
- регулятор теплої підлоги
- домофон
- заглушка
- електричний щиток
- вивід
- горизонтальне розміщення
- вертикальне розміщення

Зміни вказані на плані червоним!


Примітки:

- Всі розміри вказані в мм.
- Умовні позначення не в масштабі.
- Всі висоти вказані від чистової підлоги.
- Всі блоки під led-підсвітку максимально розміщувати в зоні електрощитка.
- Перед підбором меблів і предметів інтер'єру переконатись, що вони не заважають доступу до виключачей та розеток.
- Перед початком робіт всі розміри і відмітки перевіряти по місцю.

ЖК "Місто квітів"						Стадія	Лист	Листів
						ДП	11	
Зм.	Кільк.	Лист	№Док.	Підп.	Дата	План розміщення розеток		
Розробила	Вольницька Т.							

Специфікація розеток і вимикачів										
БЛОКИ ЕЛ		РАМКИ		ВСТАВКА (механізми)				Поз 5 назва	Виробник	
Тип (ID)	Кіл	Марка (ID)	Назва	Поз 1 назва	Поз 2 назва	Поз 3 назва	Поз 4 назва			
Класс защиты IP20										
Домо фон	1	РМ-1	Рамка x1 для горизонтальной установки	Спец. - Домофон	-	-	-	-	Модель уточнюється	
P-1-1	5	РМ-1	Рамка x1 для горизонтальной установки	Розетка 220V с заземляющими контактами	-	-	-	-	Schneider Electric Asfora, антрацит	
P-1-2	1	РМ-1	Рамка x1 для горизонтальной установки	Спец. - Терморегулятор теплого пола ТП	-	-	-	-	Schneider Electric Asfora, белый цвет	
P-1-3	2	РМ-1	Рамка x1 для горизонтальной установки	Выключатель 1 клавишный проходной	-	-	-	-	Schneider Electric Asfora, антрацит	
P-1-4	1	РМ-1	Рамка x1 для горизонтальной установки	Выключатель 2 клавишный	-	-	-	-	Schneider Electric Asfora, антрацит	
P-1-5	2	РМ-1	Рамка x1 для горизонтальной установки	Выключатель 1 клавишный	-	-	-	-	Schneider Electric Asfora, антрацит	
P-2-1	1	РМ-2	Рамка x2 для горизонтальной установки	Розетка 220V с заземляющими контактами	Розетка 220V с заземляющими контактами	-	-	-	Schneider Electric Asfora, антрацит	
P-2-2	1	РМ-2	Рамка x2 для вертикальной установки	Выключатель 2 клавишный	Выключатель 1 клавишный проходной	-	-	-	Schneider Electric Asfora, антрацит	
P-3-1	2	РМ-3	Рамка x3 для горизонтальной установки	Розетка 220V с заземляющими контактами	Розетка 220V с заземляющими контактами	Розетка сетевая RJ45 x1	-	-	Schneider Electric Asfora, антрацит	
P-3-2	1	РМ-3	Рамка x3 для горизонтальной установки	Розетка 220V с заземляющими контактами	Розетка 220V с заземляющими контактами	Выключатель 1 клавишный	-	-	Schneider Electric Asfora, антрацит	
P-3-3	1	РМ-3	Рамка x3 для вертикальной установки	Выключатель 1 клавишный	Розетка 220V с заземляющими контактами	Розетка 220V с заземляющими контактами	-	-	Schneider Electric Asfora, антрацит	
P-4-1	1	РМ-4	Рамка x4 для вертикальной установки	Розетка 220V с заземляющими контактами	Розетка 220V с заземляющими контактами	Розетка 220V с заземляющими контактами	Розетка сетевая RJ45 x2	-	Schneider Electric Asfora, антрацит	
P-4-2	1	РМ-4	Рамка x4 для горизонтальной установки	Розетка 220V с заземляющими контактами	Розетка сетевая USB x2	Выключатель 1 клавишный	Выключатель 1 клавишный проходной	-	Schneider Electric Asfora, антрацит	
P-4-3	1	РМ-4	Рамка x4 для горизонтальной установки	Выключатель 1 клавишный проходной	Выключатель 1 клавишный	Розетка сетевая USB x2	Розетка 220V с заземляющими контактами	-	Schneider Electric Asfora, антрацит	
Класс защиты IP44										
P-2-1	2	РМ-2	Рамка x2 для вертикальной установки	Розетка 220V с заземляющими контактами	Розетка 220V с заземляющими контактами	-	-	-	Schneider Electric Asfora, антрацит	
P-2-2	1	РМ-2	Рамка x2 для горизонтальной установки	Розетка 220V с заземляющими контактами	Розетка 220V с заземляющими контактами	-	-	-	Schneider Electric Asfora, антрацит	
P-3-1	1	РМ-3	Рамка x3 для вертикальной установки	Выключатель 1 клавишный	Розетка 220V с заземляющими контактами с крышкой	Розетка 220V с заземляющими контактами с крышкой	-	-	Schneider Electric Asfora, білий колір	
P-3-2	1	РМ-3	Рамка x3 для вертикальной установки	Розетка 220V с заземляющими контактами	Розетка 220V с заземляющими контактами	Розетка 220V с заземляющими контактами	-	-	Schneider Electric Asfora, антрацит	
P-4-1	1	РМ-4	Рамка x4 для горизонтальной установки	Розетка 220V с заземляющими контактами с крышкой	Розетка 220V с заземляющими контактами с крышкой	Розетка 220V с заземляющими контактами с крышкой	Выключатель 1 клавишный	-	Schneider Electric Asfora, антрацит	

						ЖК "Місто квітів"		Стадія	Лист	Листів
								ДП	12	
Зм.	Кільк.	Лист	№Док.	Підп.	Дата	Специфікація розеток і вимикачів				
Розробила	Вольницька Т.									

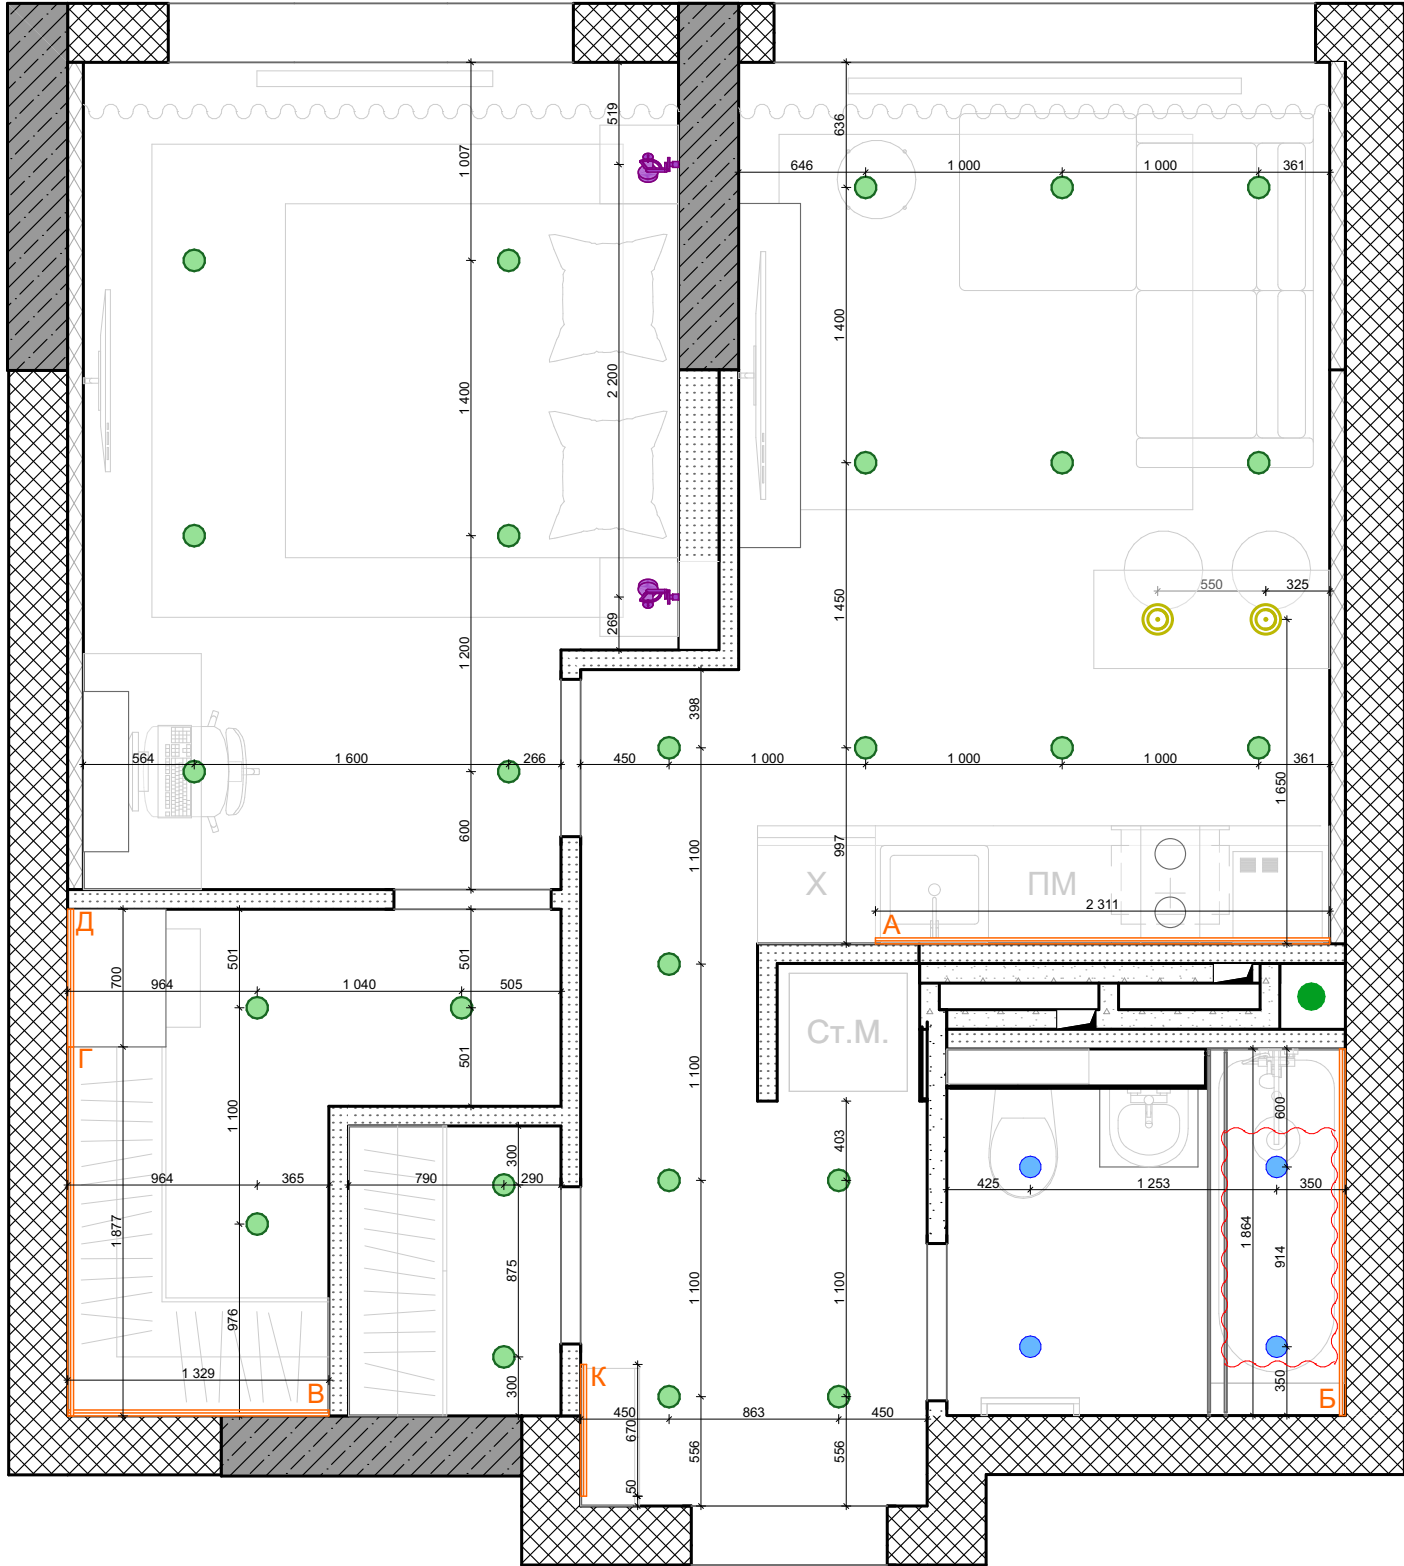

Примітки:


1. Всі розміри вказані в мм.
2. Умовні позначення не в масштабі.
3. Всі аналоги і рішення, які не співпадають з проектом, затвердити з дизайнером.
4. Потужність світильників затверджується після світлотехнічного прорахунку.
5. Перед початком робіт всі розміри і відмітки перевірити на місці.

						ЖК "Місто квітів"	Стадія	Лист	Листів
Зм.	Кільк.	Лист	№Док.	Підп.	Дата		ДП	13	
Розробила	Вольницька Т.					План розміщення освітлювальних приладів			

Відомість LED-підсвєток				
Тип	Умовне позначення	Назва	Довжина, м.п.	К-сть
А		led-підсвітка кухні, врізний профіль, 3000 К, із розсіювачем, 4,8 Вт на м.п.	2 311	1
Б		led-підсвітка стелі, врізний профіль, 3000 К, із розсіювачем, 4,8 Вт на м.п.	1 864	1
В		led-підсвітка меблів, врізний профіль, 3000 К, із розсіювачем, 4,8 Вт на м.п.	1 329	1
Г		led-підсвітка меблів, врізний профіль, 3000 К, із розсіювачем, 4,8 Вт на м.п.	1 877	1
Д		led-підсвітка дзеркала, врізний профіль, 3000 К, із розсіювачем, 4,8 Вт на м.п.	700	1
К		led-підсвітка дзеркала, врізний профіль, 3000 К, із розсіювачем, 4,8 Вт на м.п.	670	1

Зміни вказані на плані червоним!

Відомість освітлювальних приладів			
Тип	Умовне позначення	Назва	К-сть
01		Світильник точковий вбудований Eurolamp Downlight LED-DLR-12/4 (E) 12 Вт 4000 К белый	26
02		Світильник точковий вбудований Maxus 3- step 1-MAX-01-3-SDL-12- C 12 Вт 3000/3500/4100 К белый IP44	4
03		Підвісний світильник, SO5 Product category: Pendant Lamp	2
04		Бра NB LIGHT 27302	2

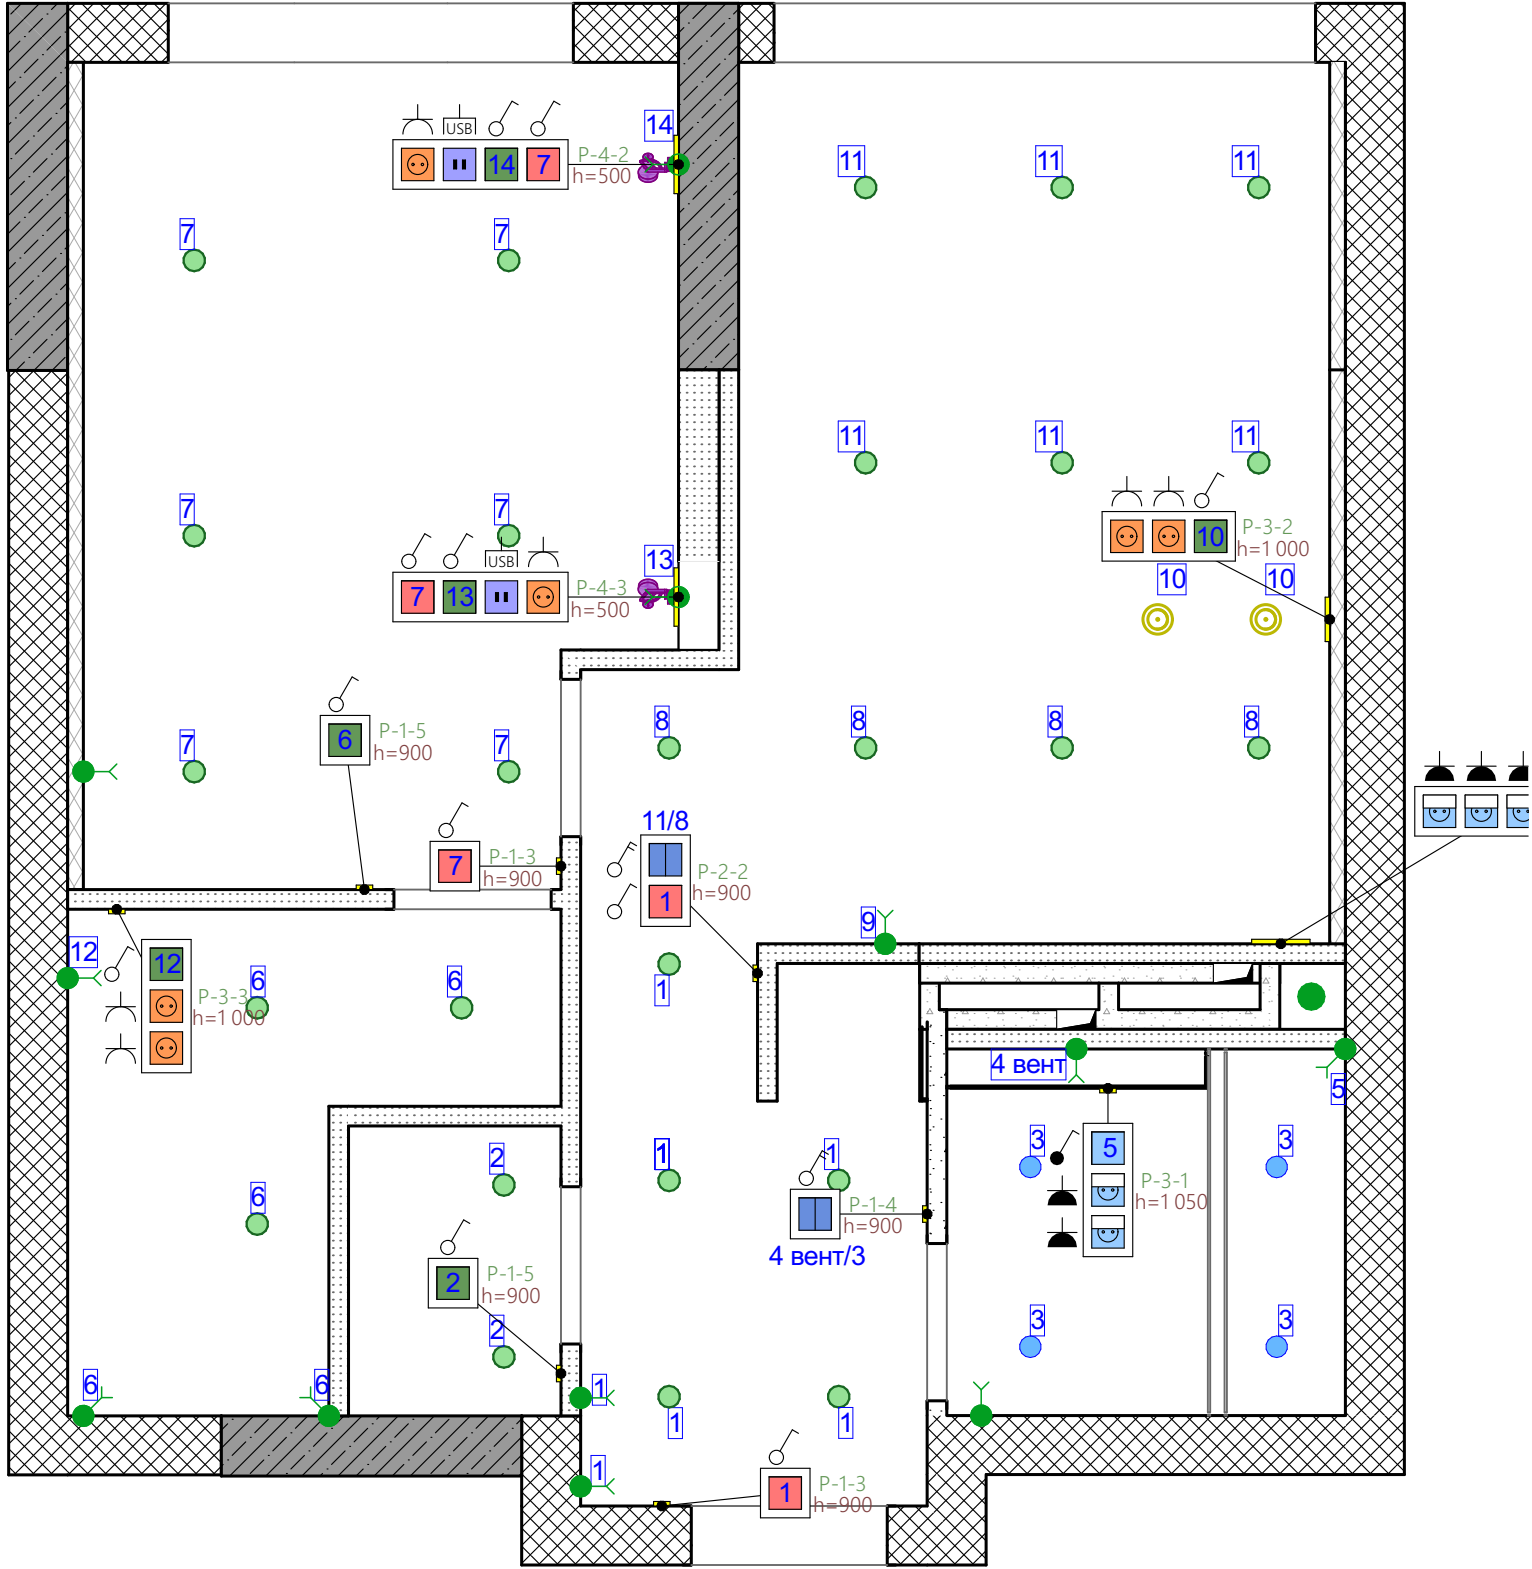


Умовні позначення

- розетка 220 V
- розетка 220 V вологостійка
- розетка 220 V вологостійка із захисною кришкою
- розетка RJ 45 (інтернет)
- двоклавішний вимикач
- одноклавішний вимикач
- одноклавішний вимикач вологостійкий
- прохідний одноклавішний вимикач
- прохідний вимикач двоклавішний
- розетка USB
- регулятор теплої підлоги
- домофон
- заглушка
- електричний щиток
- вивід
- горизонтальне розміщення
- вертикальне розміщення


Примітки:

- Всі розміри вказані в мм.
- Умовні позначення не в масштабі.
- Всі вимикачі, крім спеціально відмічених на плані, монтувати на висоті 900 мм від рівня чистової підлоги.
- Прив'язка вимикачів по центральній осі.
- Перед підбором меблів і предметів інтер'єру переконатись, що вони не перешкоджають доступу до вимикачів.
- Перед початком робіт всі розміри і відмітки перевірити на місці.
- Невідповідність розмірів і відміток узгодити з автором проекту.

						ЖК "Місто квітів"	Стадія	Лист	Листів
Зм.	Кільк.	Лист	№Док.	Підп.	Дата		ДП	14	
Розробила	Вольницька Т.					План управління освітлювальними приладами			

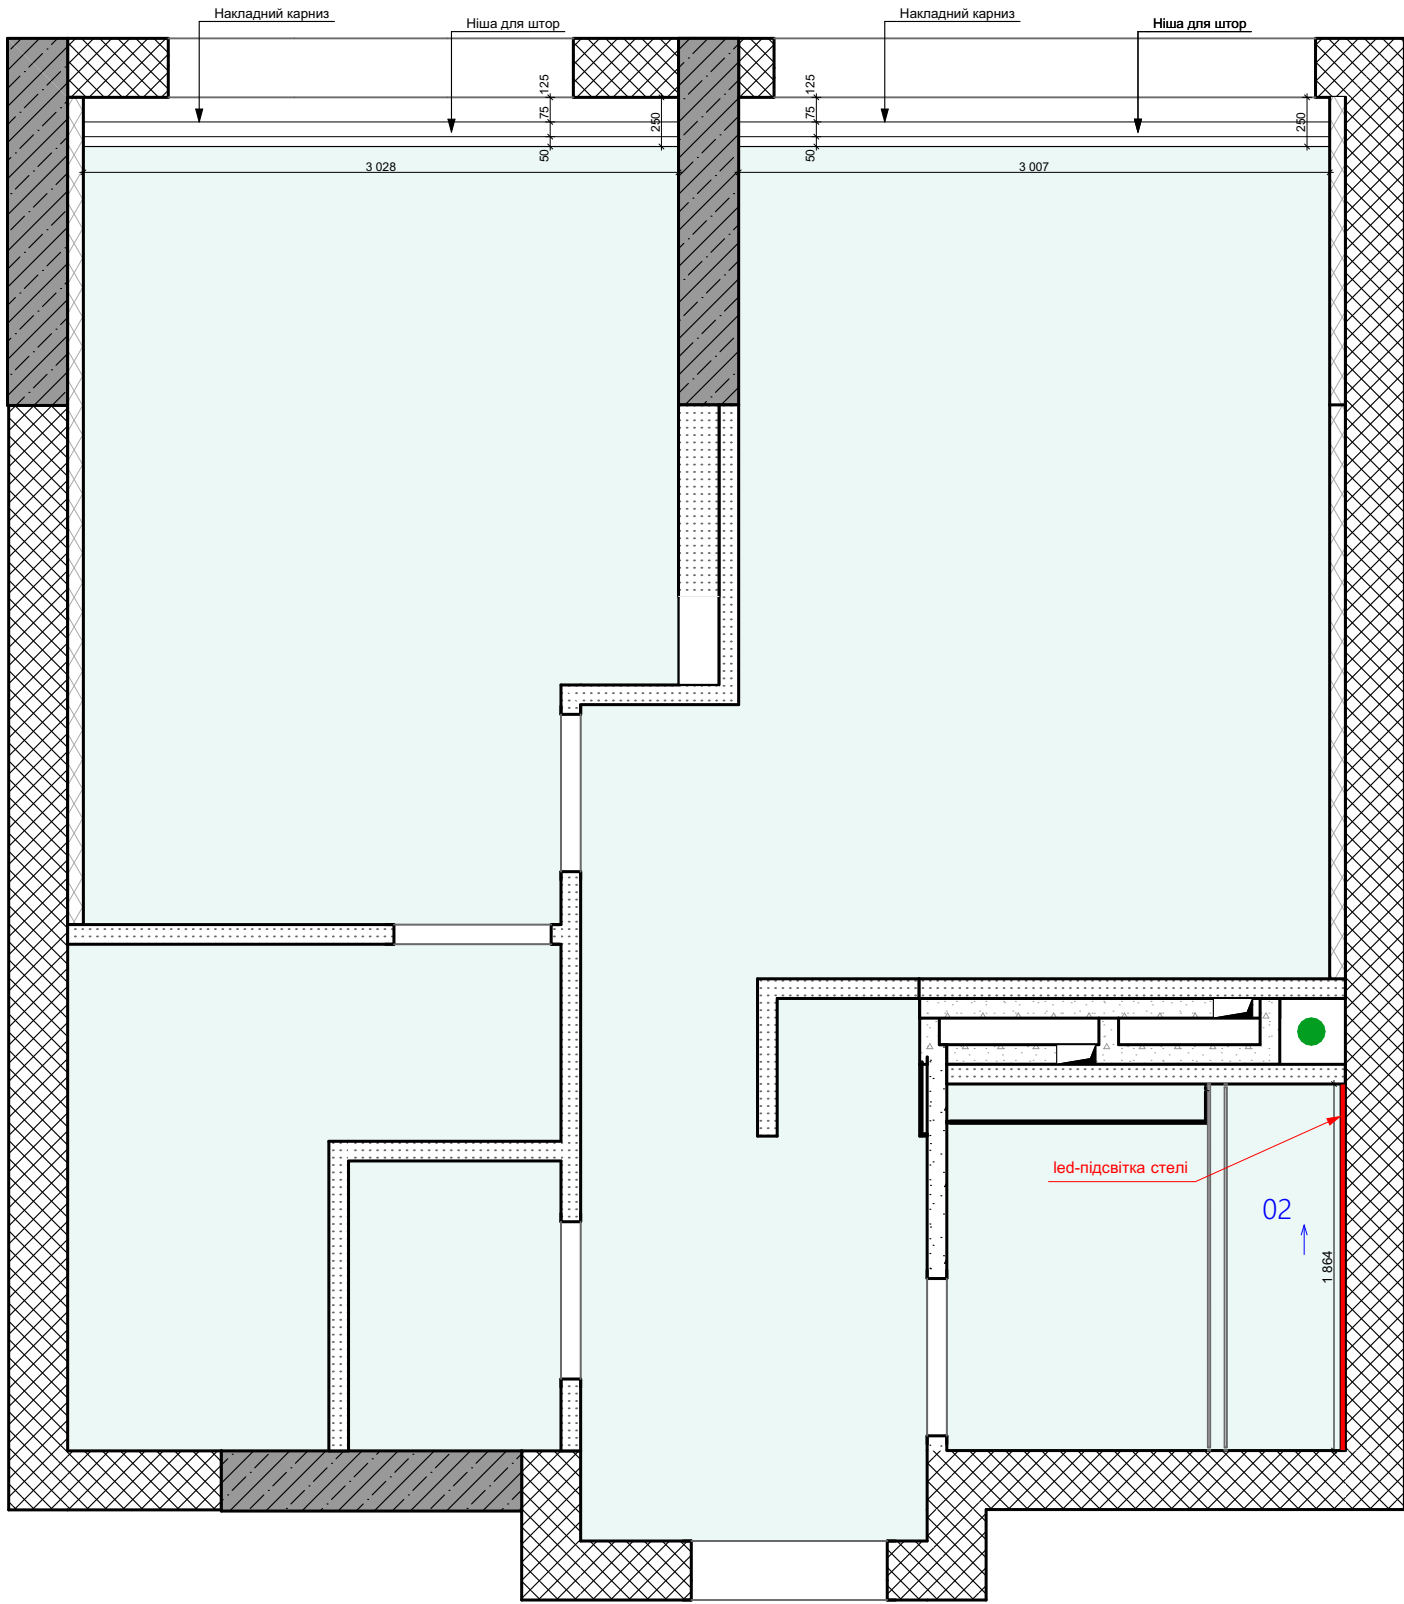

Відомість оздоблення стелі			
Тип	Умове позначення	Назва	Площа, м2
П-1		Гіпсокартонна стеля білого кольору (RAL 9003)	39,94

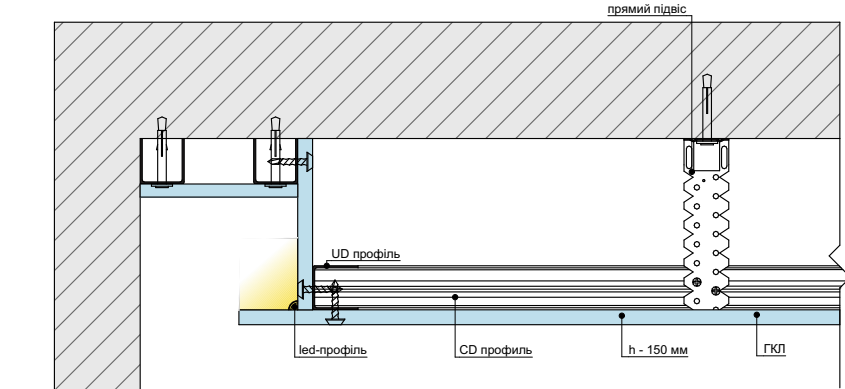


Розріз 02-02

Примітки:

- Всі розміри вказані в мм.
- Невідповідність розмірів і відміток узгодити з автором проекту.
- Перед влаштуванням стелі, необхідно переконатись у можливості монтажу вибраного світлового обладнання.
- Перед початком робіт всі розміри і відмітки перевірити на місці.

						ЖК "Місто квітів"	Стадія	Лист	Листів
Зм.	Кільк.	Лист	№Док.	Підп.	Дата		ДП	15	
Розробила	Вольницька Т.					План стелі			


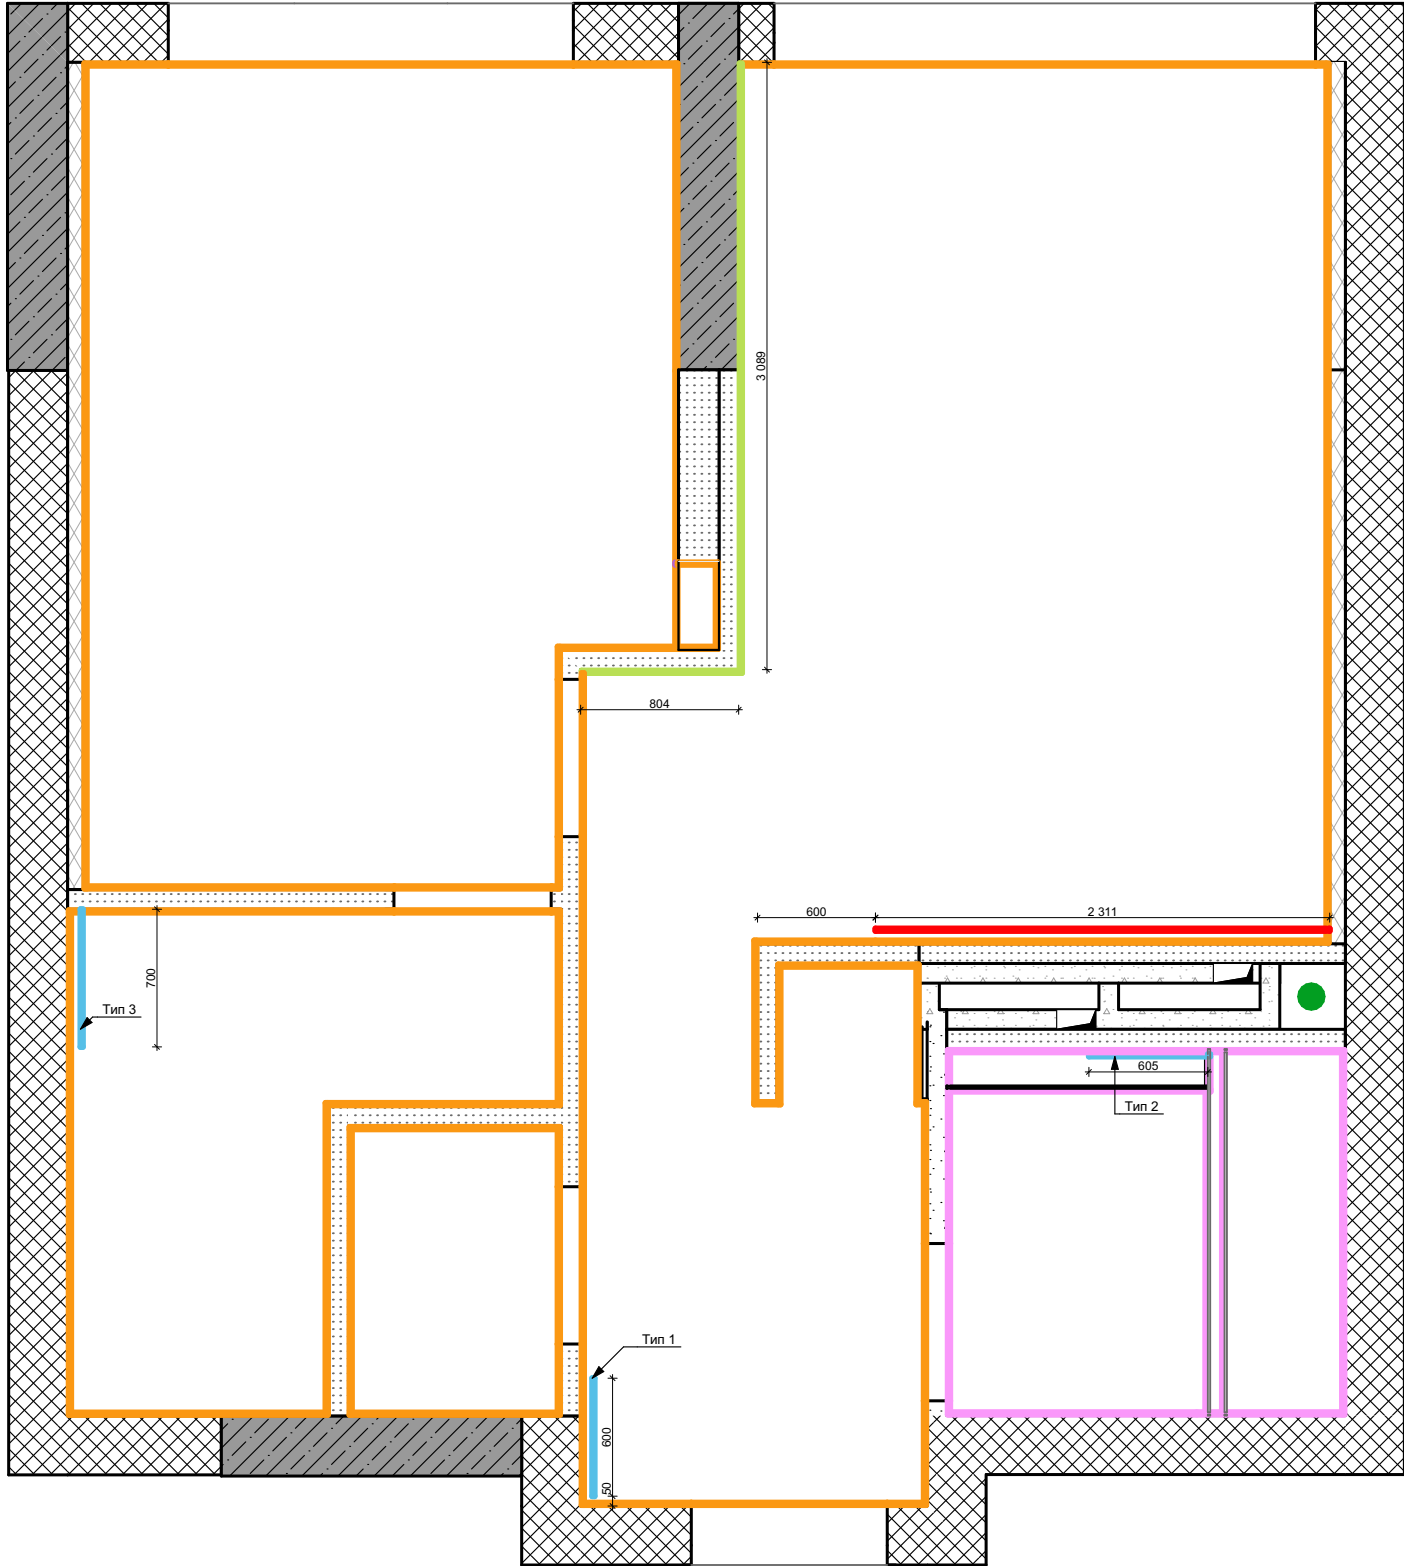


Примітки:
1. Всі розміри вказані в мм.
2. Всі розміри перепроверити на місці.
3. Всі аналоги і рішення, які не співпадають з проектом, затвердити з дизайнером.
4. Всі зовнішні кути підрізки плитки монтуються 45 градусів.
5. Проща порахована чиста, без коефіцієнта запасу.

						ЖК "Місто квітів"	Стадія	Лист	Листів
Зм.	Кільк.	Лист	№Док.	Підп.	Дата		ДП	16	
Розробила	Вольницька Т.					Відомість оздоблення стін			

Відомість оздоблення стін			
Тип	Умове позначення	Назва	Площа, м2
01		Покраска стін, тип 1	10,66
02		Покраска стін, тип 2	113,14
03		Керамограніт, Zeus Kalakito Grey ZRXKA8BR 60x60	1,39
04		Керамограніт, Lasselsberger Rako Random DAK63678	18,01
05		Дзеркало	4,28
Відомість дзеркал			
Тип 1	Тип 2	Тип 3	

Затирка (тип 3): Мареї 113
Затирка (тип 4): Мареї 110
Площа порахована чиста, без коефіцієнта запасу
Зміни вказані на плані червоним!

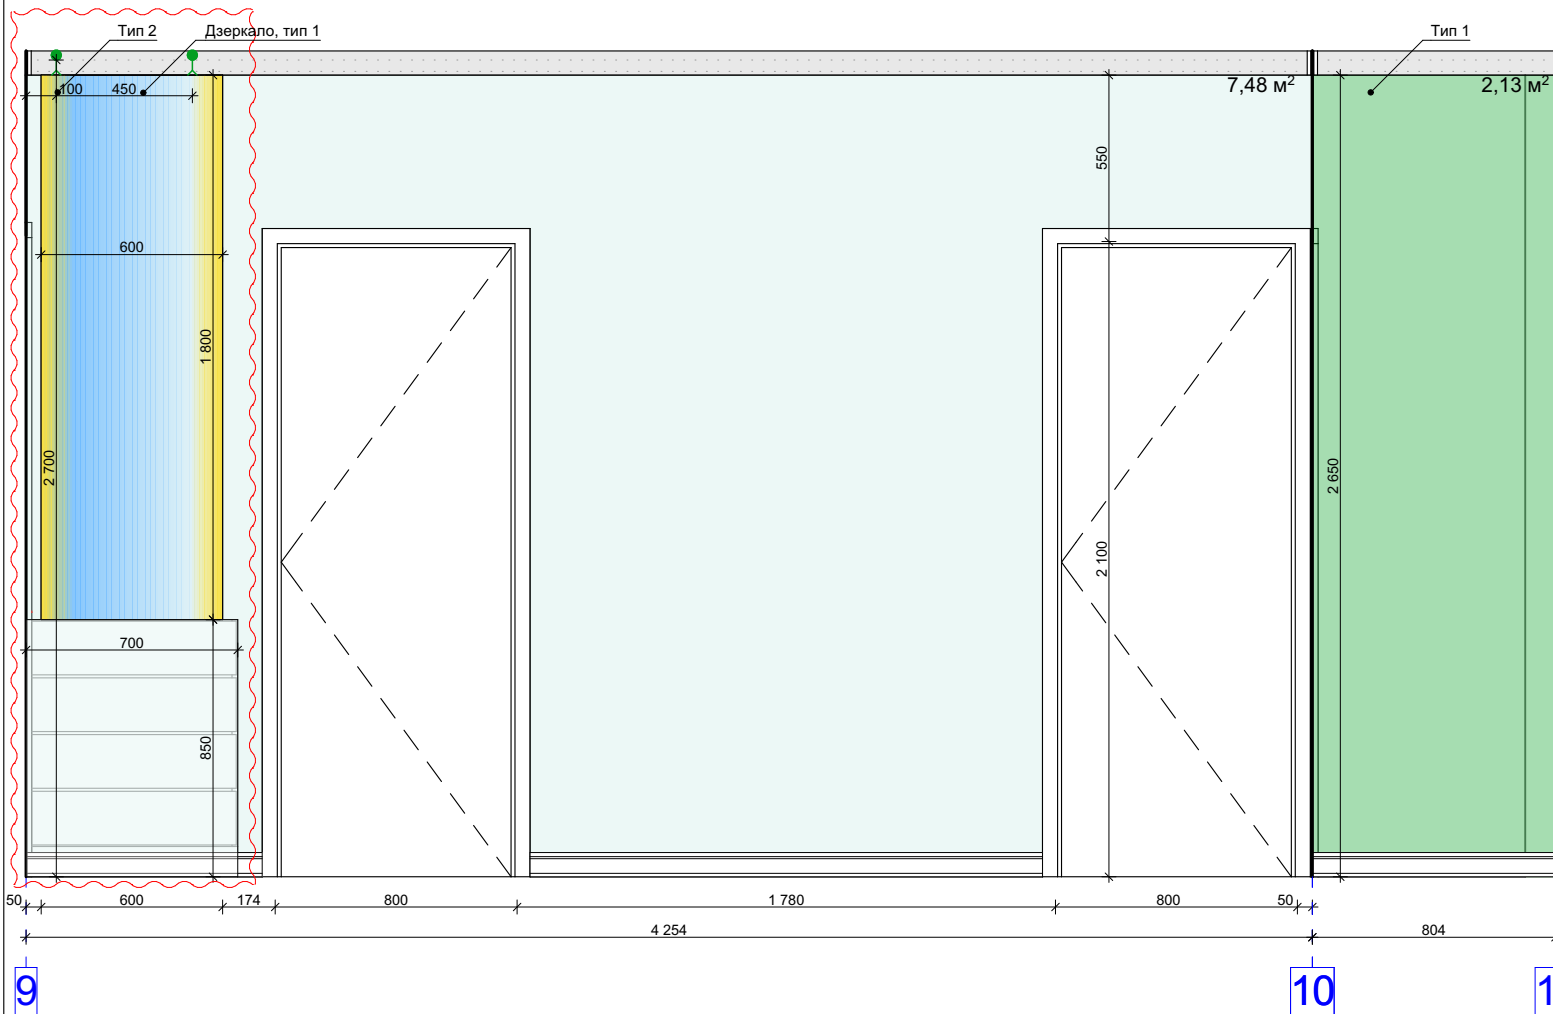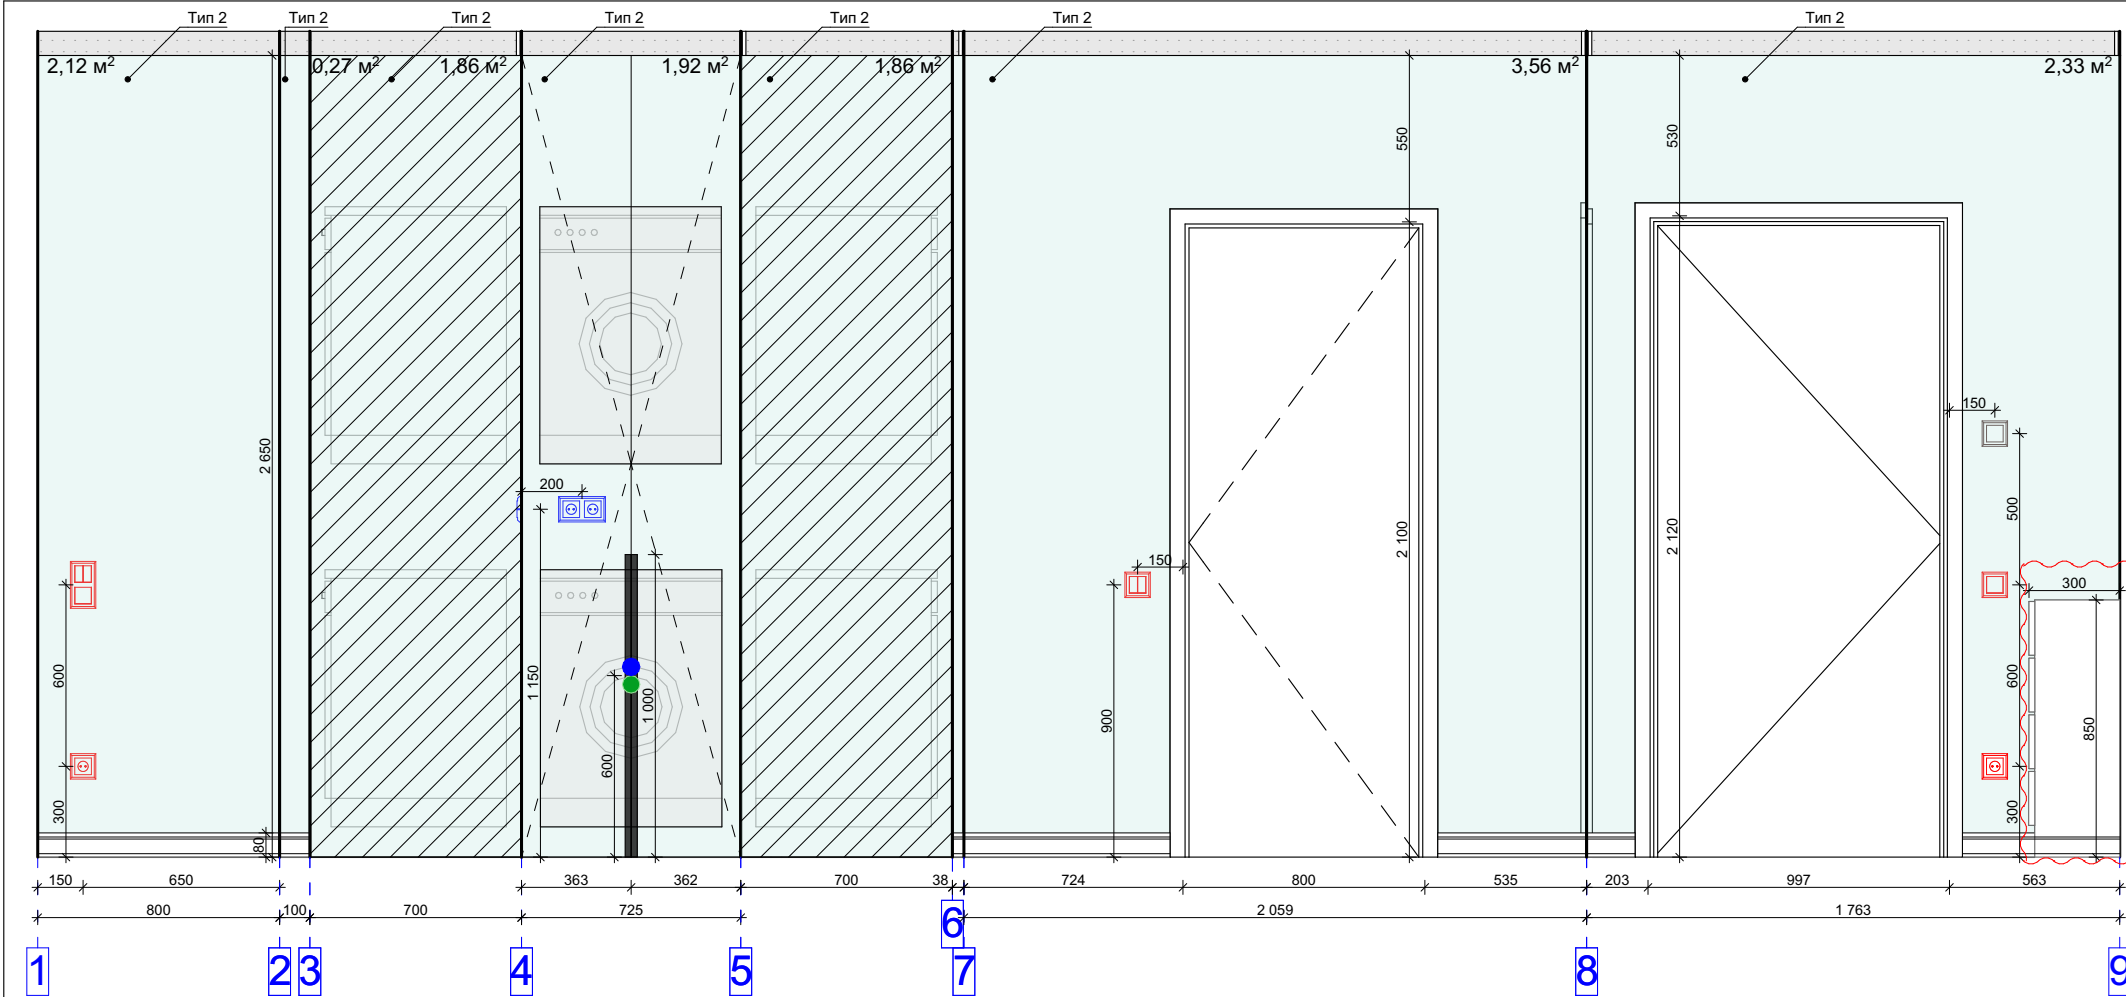


Зміни вказані на плані червоним!

Умовні позначення:


- Покраска стін, тип 1, колір уточнюється (S=2,13 м²)
- Покраска стін, тип 2, колір уточнюється (S=21,4 м²)

						ЖК "Місто квітів"	Стадія	Лист	Листів
Зм.	Кільк.	Лист	№Док.	Підп.	Дата		ДП	17	
Розробила	Вольницька Т.					Передпокій. Розгортки стін			


Примітка:
Площа порахована чиста, без коефіцієнту запасу.

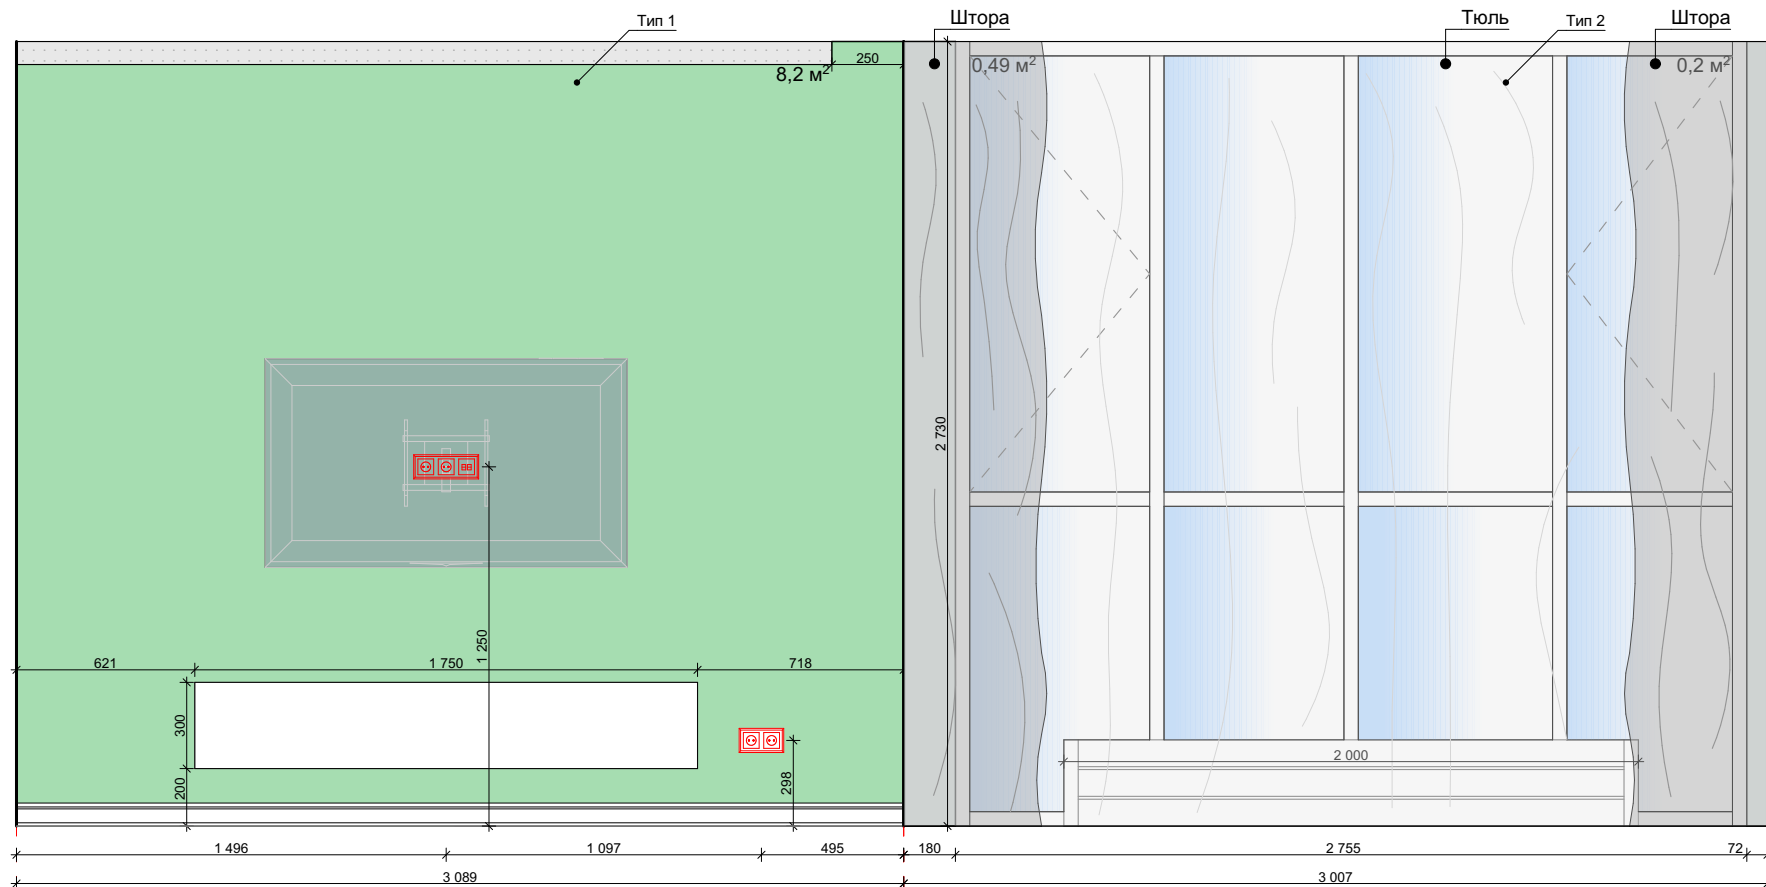

1 2 3

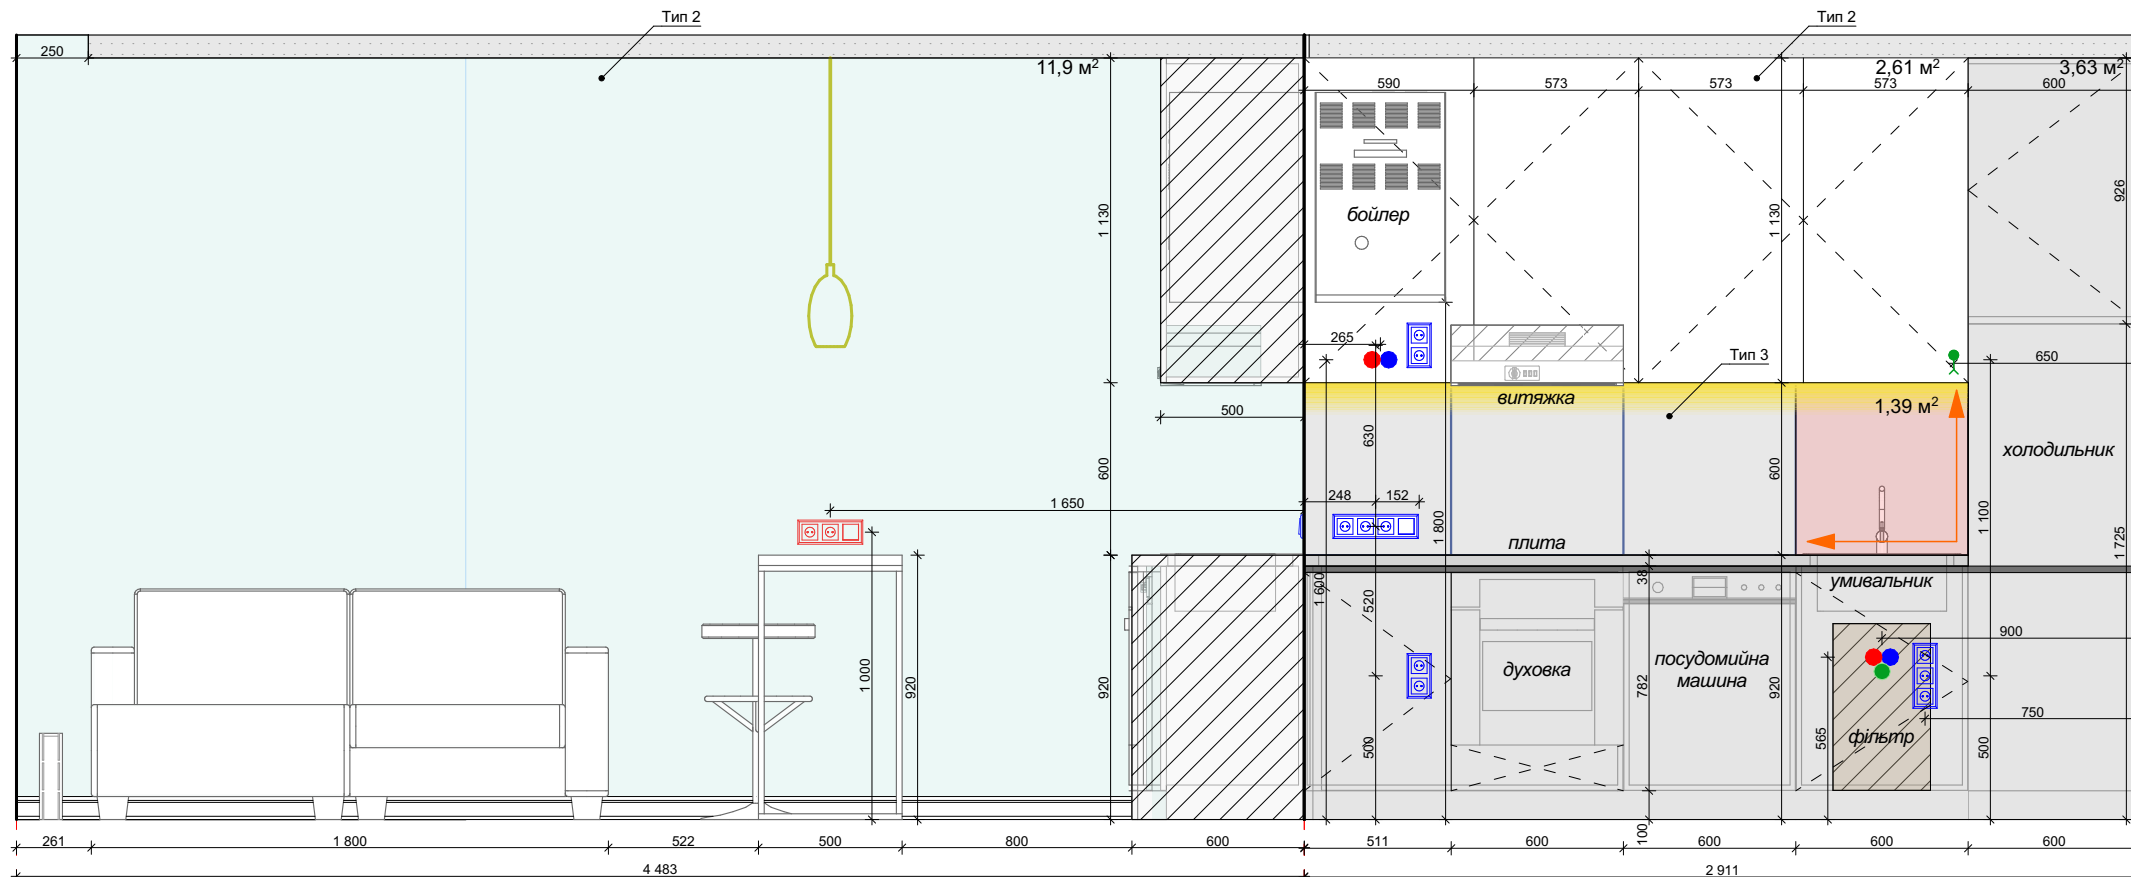

3 4 5

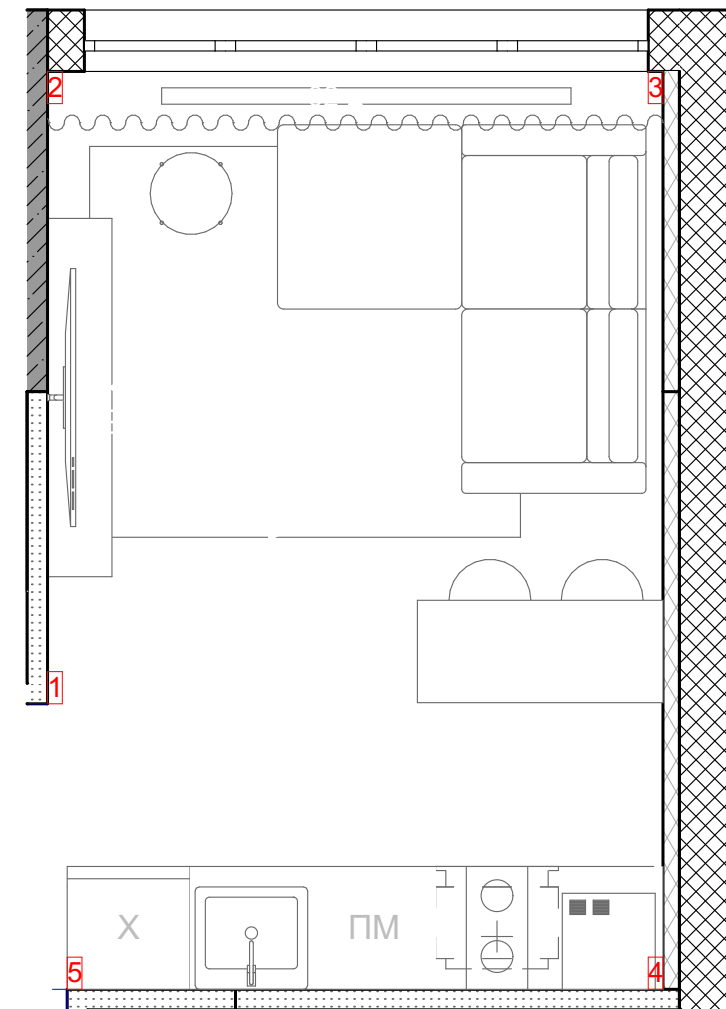

5 4



Умовні позначення:

- Покраска стін, тип 1, колір уточнюється (S=8,12 м²)
- Покраска стін, тип 2, колір уточнюється (S=18,8 м²)
- Керамограніт, Zeus Kalakito Grey ZRXKA8BR 60x60 (S=1,39 м²)

Примітка:

Площа порашована чиста, без коефіцієнту запасу.

						ЖК "Місто квітів"	Стадія	Лист	Листів
Зм.	Кільк.	Лист	№Док.	Підп.	Дата		ДП	18	
Розробила	Вольницька Т.					Кухня-вітальня. Розгортки стін			

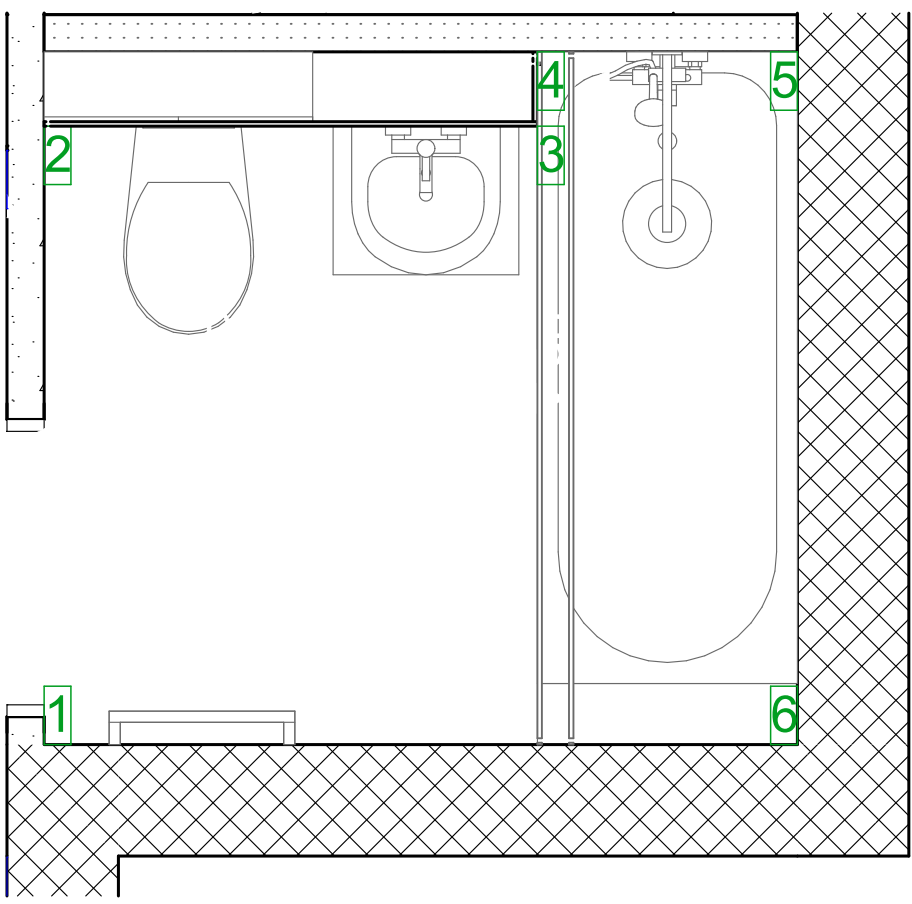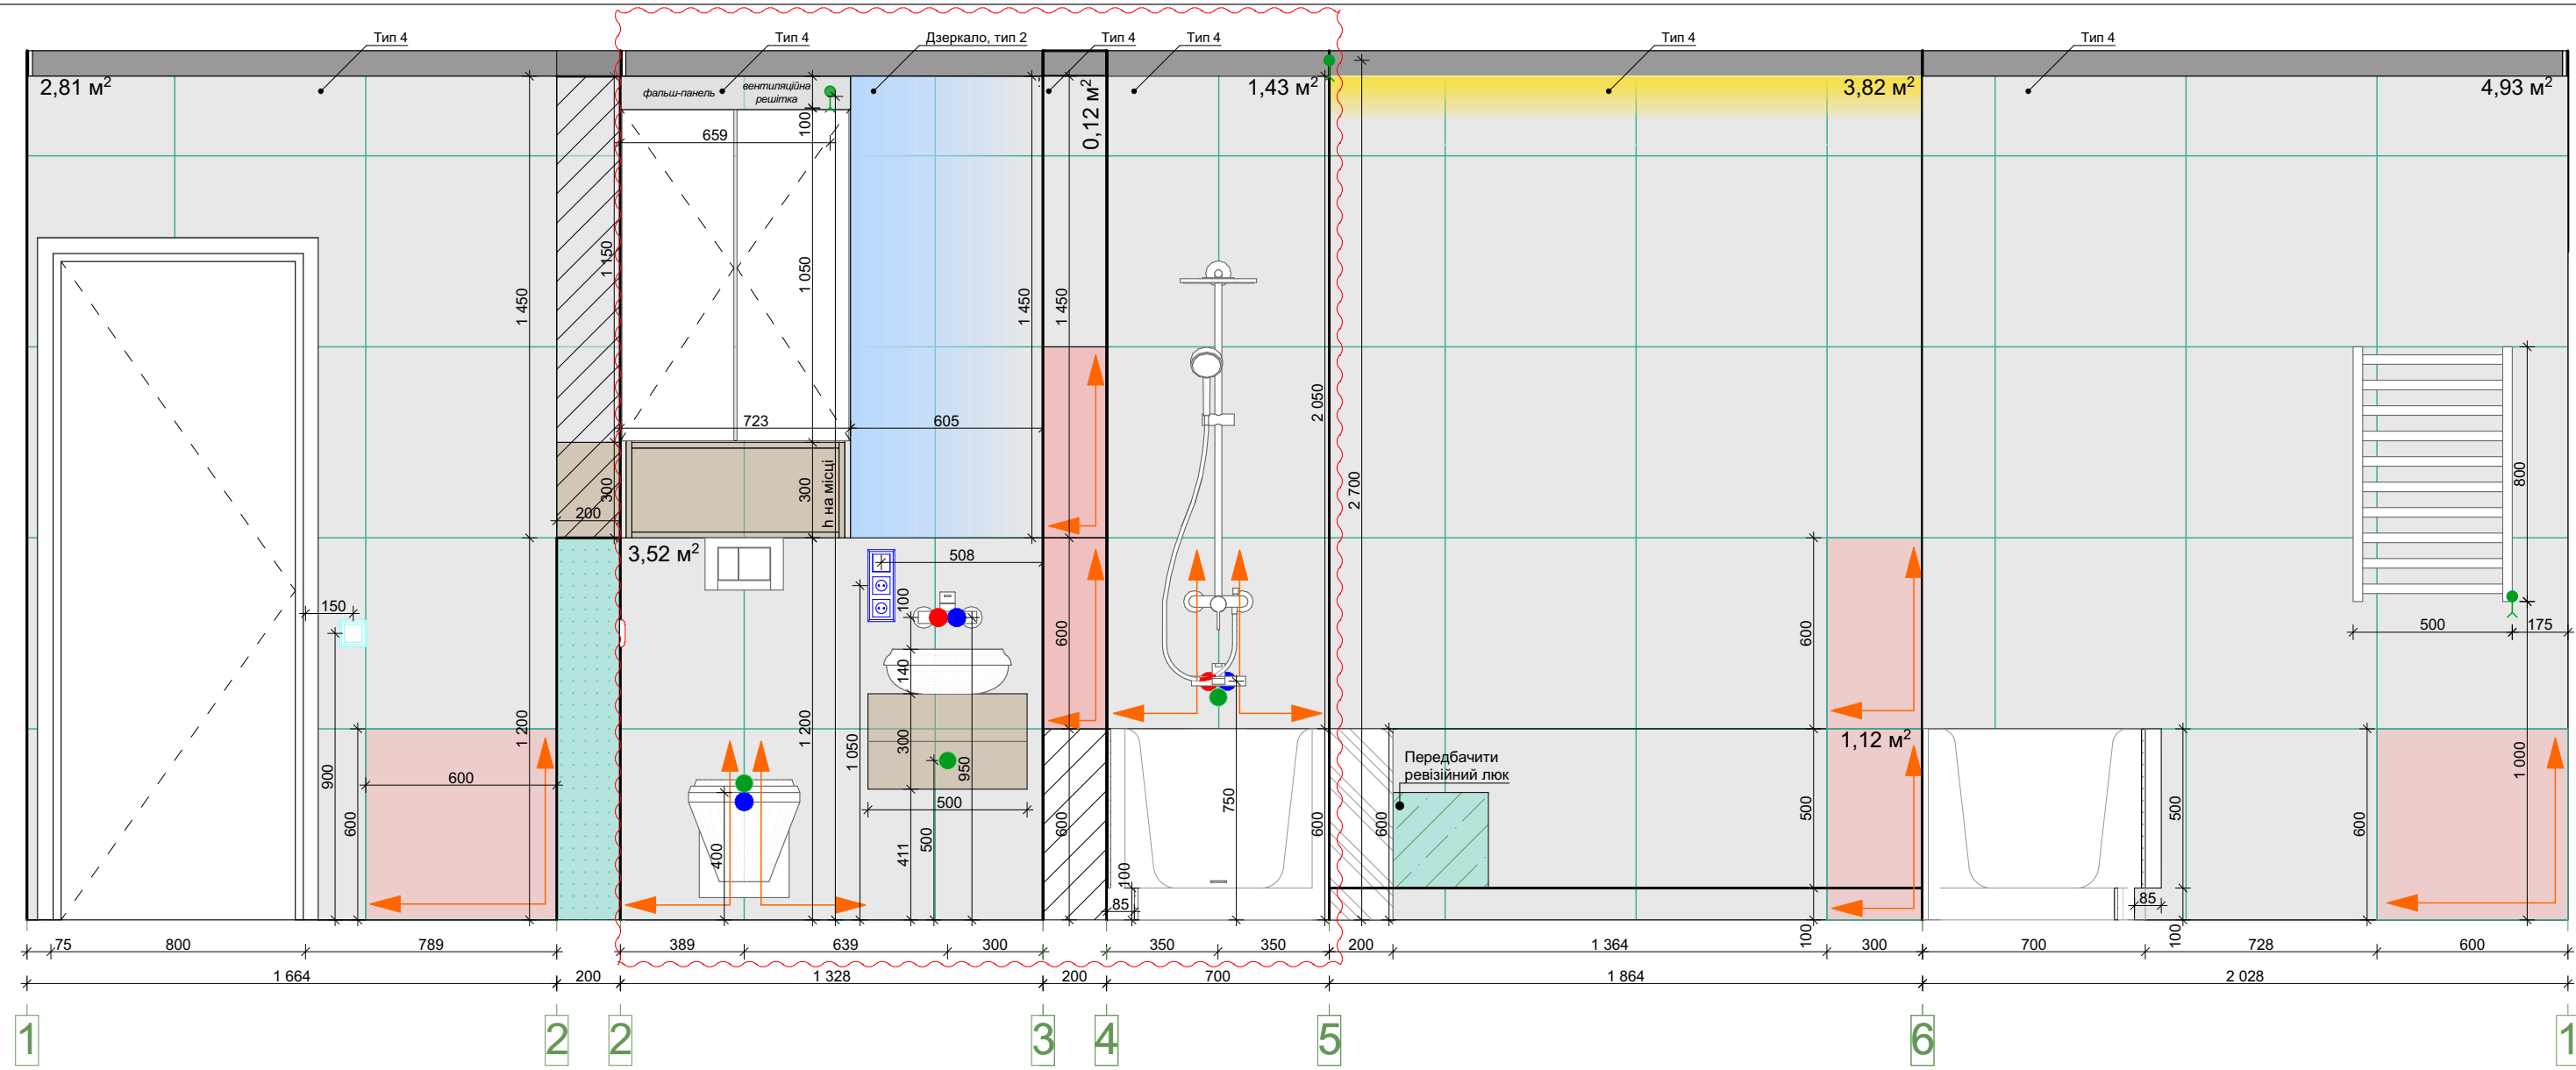



Зміни вказані на плані червоним!

Умовні позначення:

 - Керамограніт, тип 4, Lasselsberger Rako Random DAK63678 (S=18,01 м²)

Примітка:
Площа порахована чиста, без коефіцієнту запасу.

						ЖК "Місто квітів"	Стадія	Лист	Листів
Зм.	Кільк.	Лист	№Док.	Підп.	Дата		ДП	20	
Розробила	Вольницька Т.					Ванна кімната. Розгортки стін			


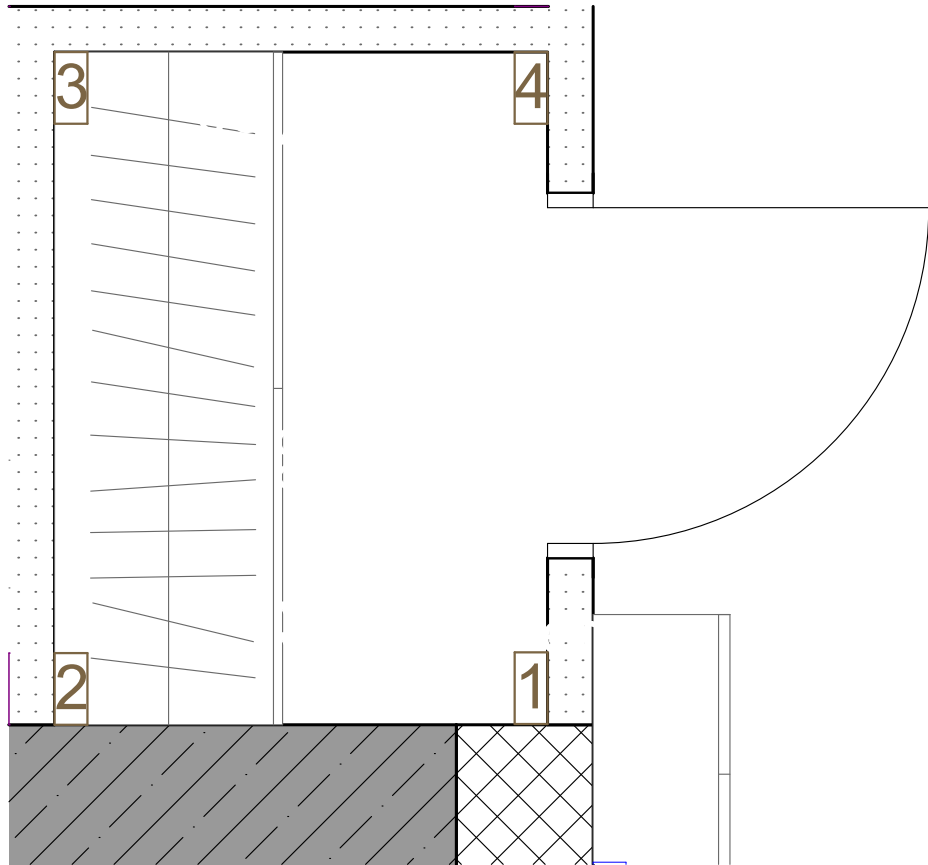
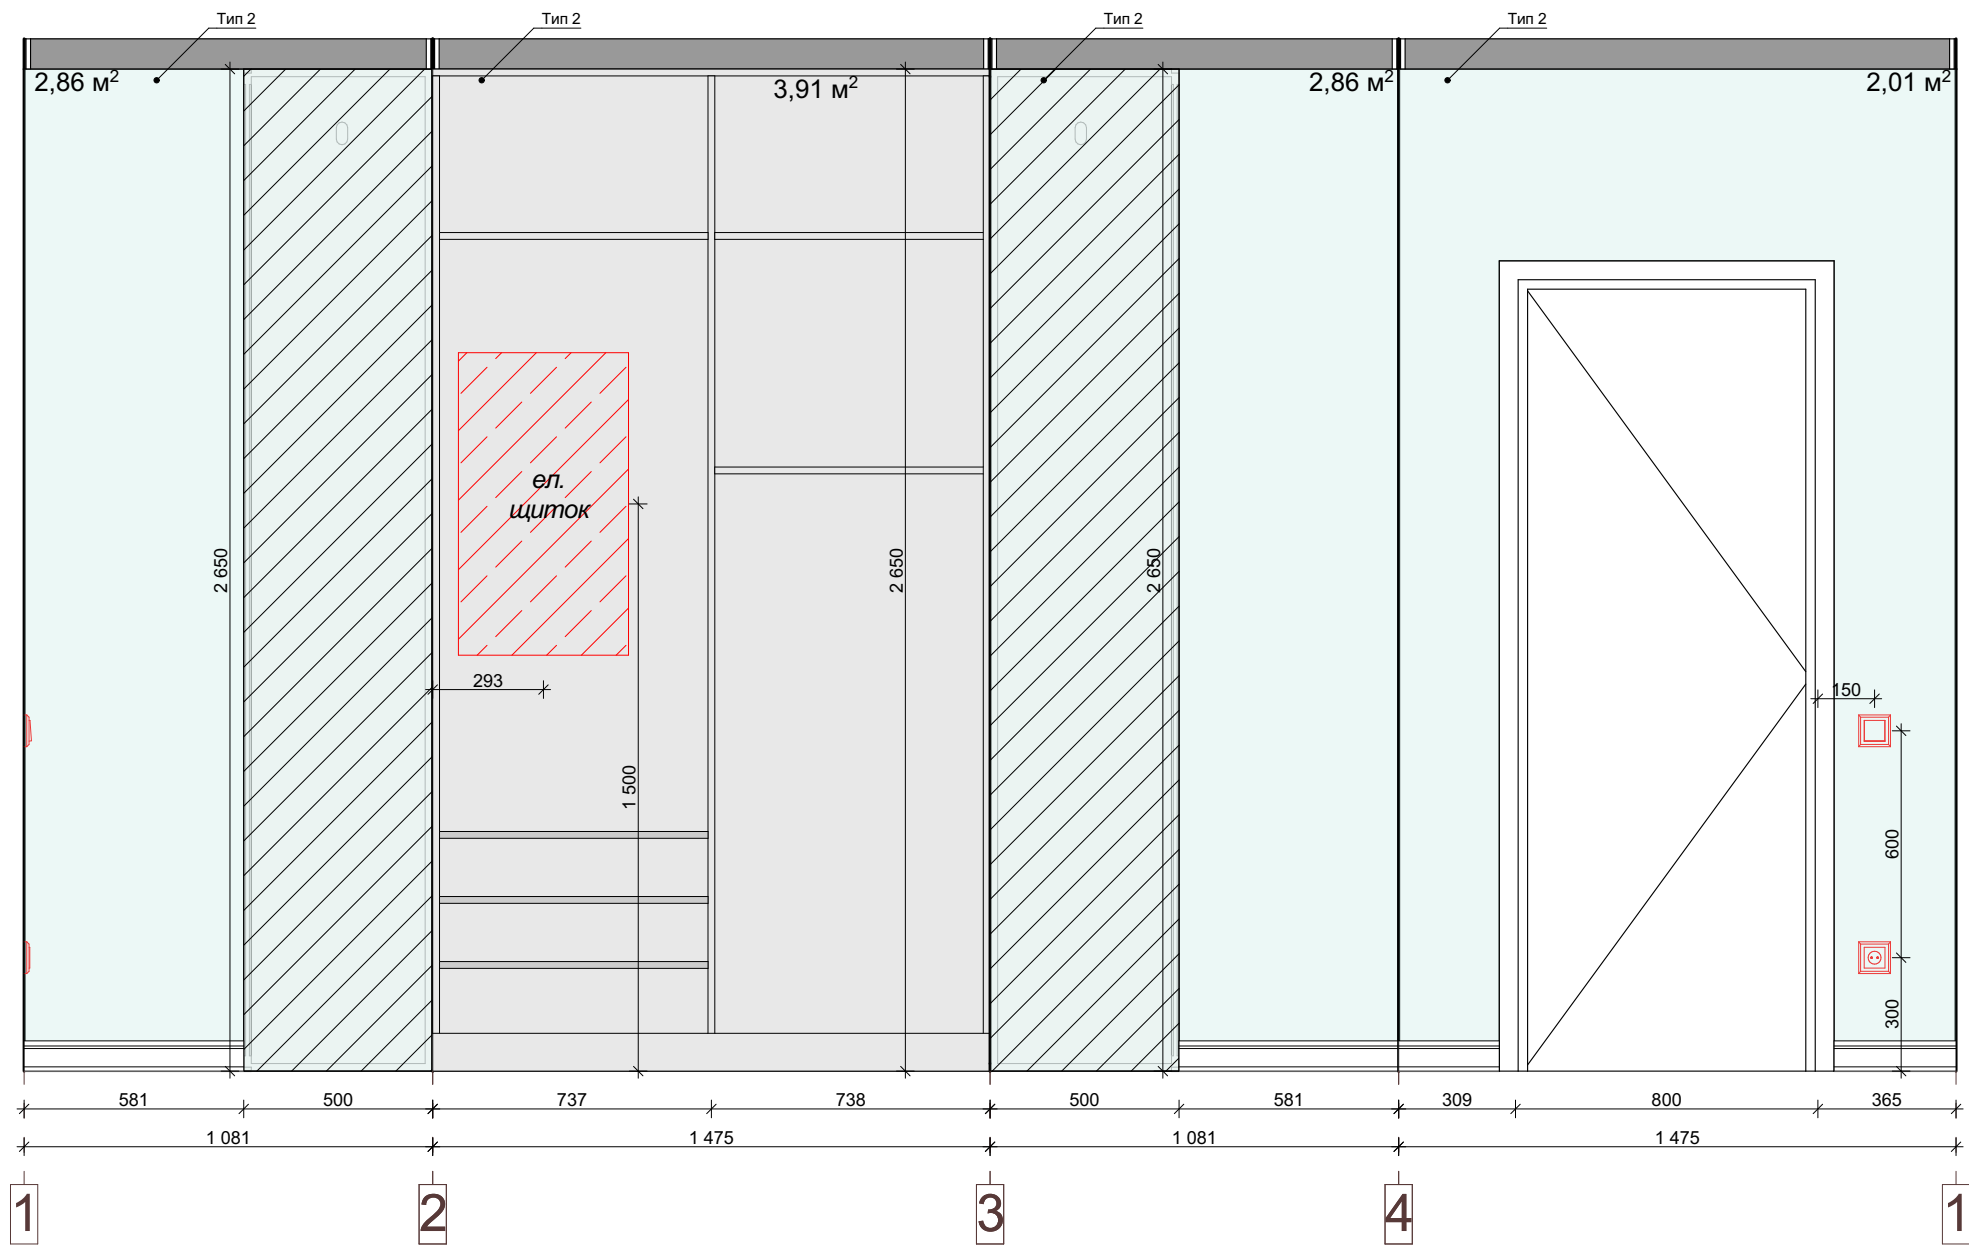


Умовні позначення:

 - Покраска стін, тип 2, колір уточнюється (S=11,64 м²)

Примітка:
Площа порахована чиста, без коефіцієнту запасу.

						ЖК "Місто квітів"	Стадія	Лист	Листів
Зм.	Кільк.	Лист	№Док.	Підп.	Дата		ДП	21	
Розробила	Вольницька Т.					Гардеробна №1. Розгортки стін			

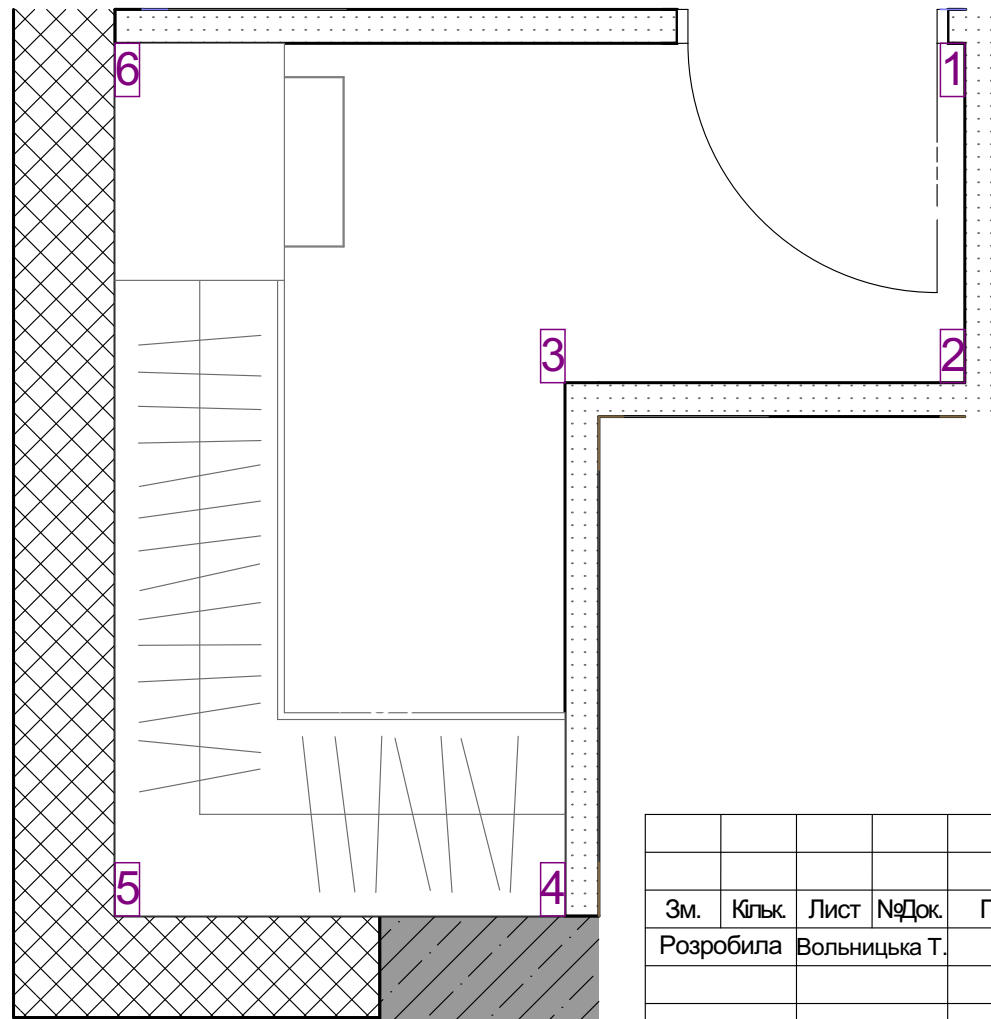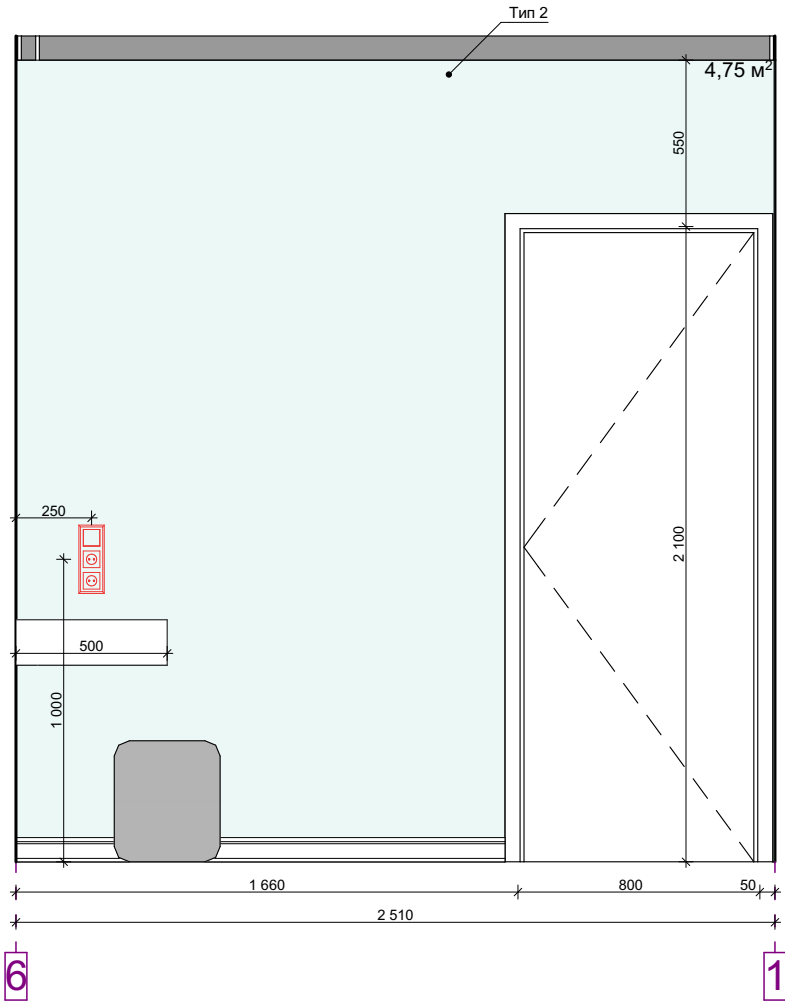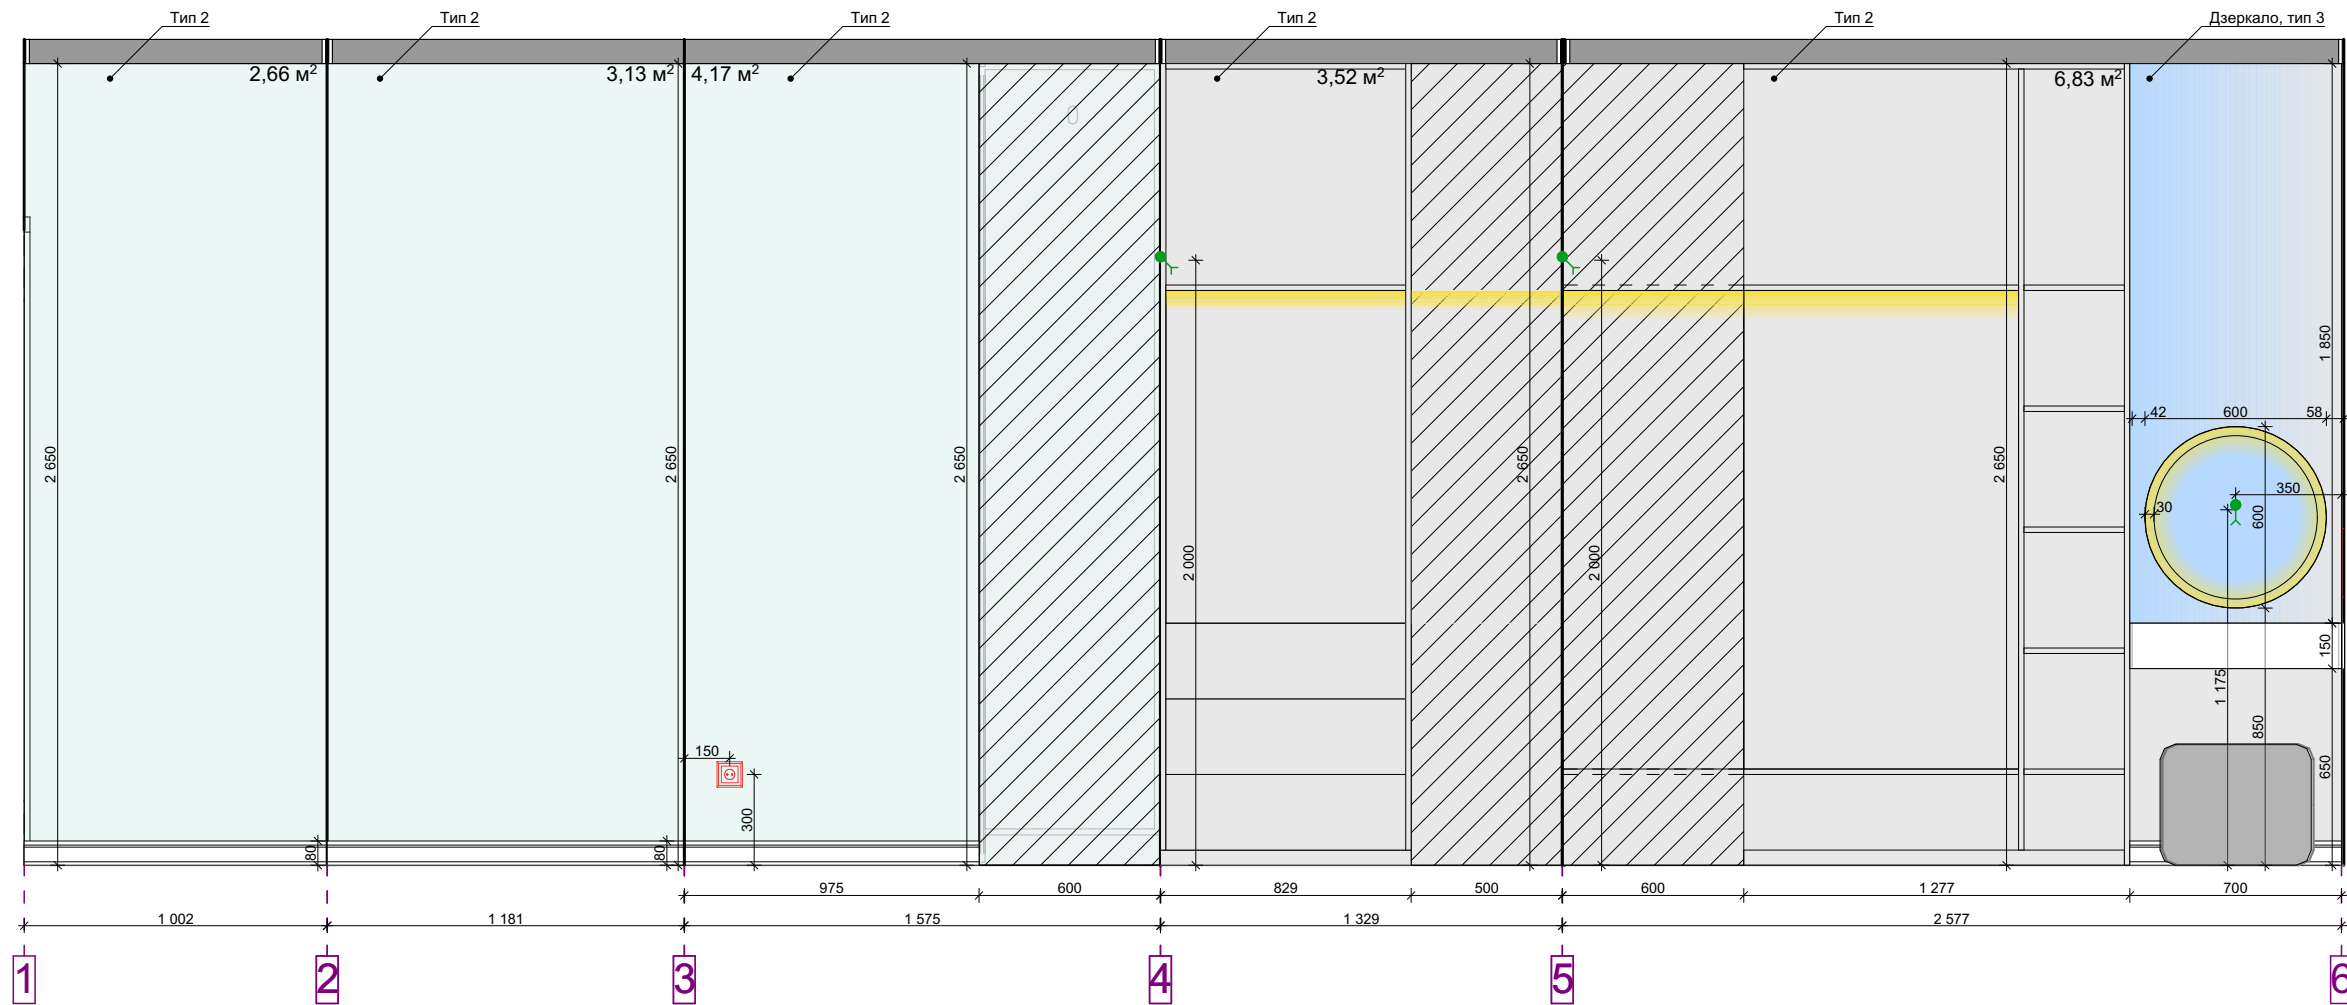

Умовні позначення:

□ - Покраска стін, тип 2, колір уточнюється (S=25,06 м²)

Примітка:
Площа порахована чиста, без коефіцієнту запасу.

						ЖК "Місто квітів"	Стадія	Лист	Листів
Зм.	Кільк.	Лист	№Док.	Підп.	Дата		ДП	22	
Розробила	Вольницька Т.					Гардеробна №2. Розгортки стін			



						ЖК "Місто квітів"	Стадія	Лист	Листів
Зм.	Кільк.	Лист	№Док.	Підп.	Дата		ДП	23	
Розробила		Вольницька Т.				Візуалізації передпокою			



						ЖК "Місто квітів"	Стадія	Лист	Листів
Зм.	Кільк.	Лист	№Док.	Підп.	Дата		ДП	24	
Розробила		Вольницька Т.				Візуалізації кухні-вітальні			



						ЖК "Місто квітів"	Стадія	Лист	Листів
Зм.	Кільк.	Лист	№Док.	Підп.	Дата		ДП	25	
Розробила		Вольницька Т.				Візуалізації кухні-вітальні			



						ЖК "Місто квітів"	Стадія	Лист	Листів
Зм.	Кільк.	Лист	№Док.	Підп.	Дата		ДП	26	
Розробила		Вольницька Т.				Візуалізації спальні			



						ЖК "Місто квітів"	Стадія	Лист	Листів
							ДП	27	
Зм.	Кільк.	Лист	№Док.	Підп.	Дата	Візуалізації спальні			
Розробила	Вольницька Т.								



						ЖК "Місто квітів"	Стадія	Лист	Листів
Зм.	Кільк.	Лист	№Док.	Підп.	Дата		ДП	28	
Розробила		Вольницька Т.				Візуалізації ванної кімнати			



						ЖК "Місто квітів"	Стадія	Лист	Листів
Зм.	Кільк.	Лист	№Док.	Підп.	Дата		ДП	29	
Розробила		Вольницька Т.				Візуалізації гардеробної №1			



						ЖК "Місто квітів"	Стадія	Лист	Листів
							ДП	30	
Зм.	Кільк.	Лист	№Док.	Підп.	Дата	Візуалізації гардеробної №2			
Розробила	Вольницька Т.								