


План другого (третього) поверху

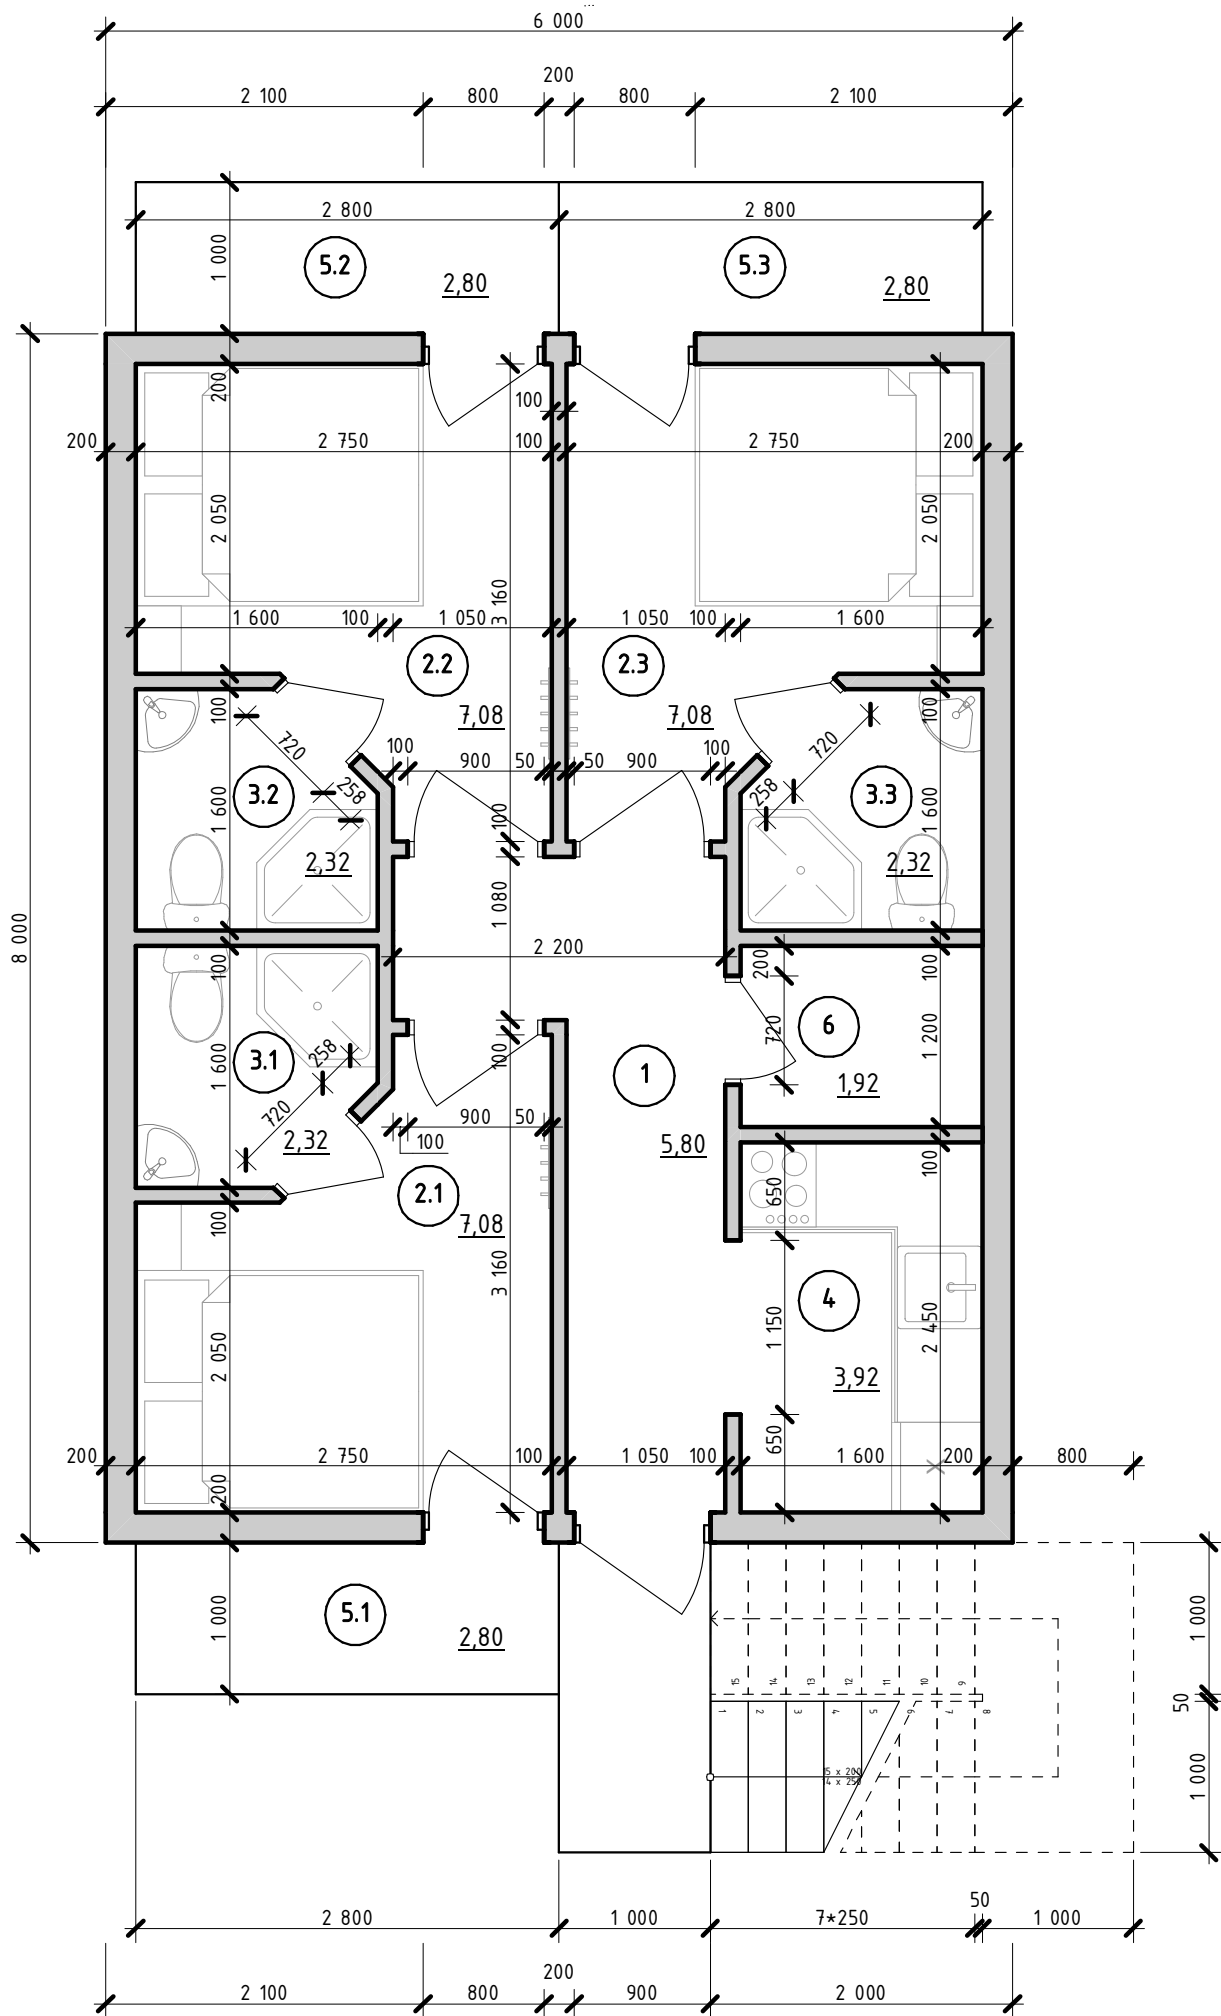

Експлікація приміщень

№	Найменування	Площа
1	Коридор	5,80
2.1	Спальня	7,08
2.2	Спальня	7,08
2.3	Спальня	7,08
3.1	Санвузол	2,32
3.2	Санвузол	2,32
3.3	Санвузол	2,32
4	Кухня	3,92
5.1	Балкон	2,80
5.2	Балкон	2,80
5.3	Балкон	2,80
6	Комора прибирального реманенту	1,92
		48,24 м²

Інв. № ориг.	Підпис і дата	На заміну інв.

Зм.	К-сть	Арк.	№ док	Підпис	Дата					
								Стадія	Аркуш	Аркушів
									2	2
Розробив		Горбатюк				План другого (третього) поверху		Горбатюк Анатолії +380 98 4464937 gorbatyuk@ukr.net		