


План електроосвітлювальних мереж (1:100)

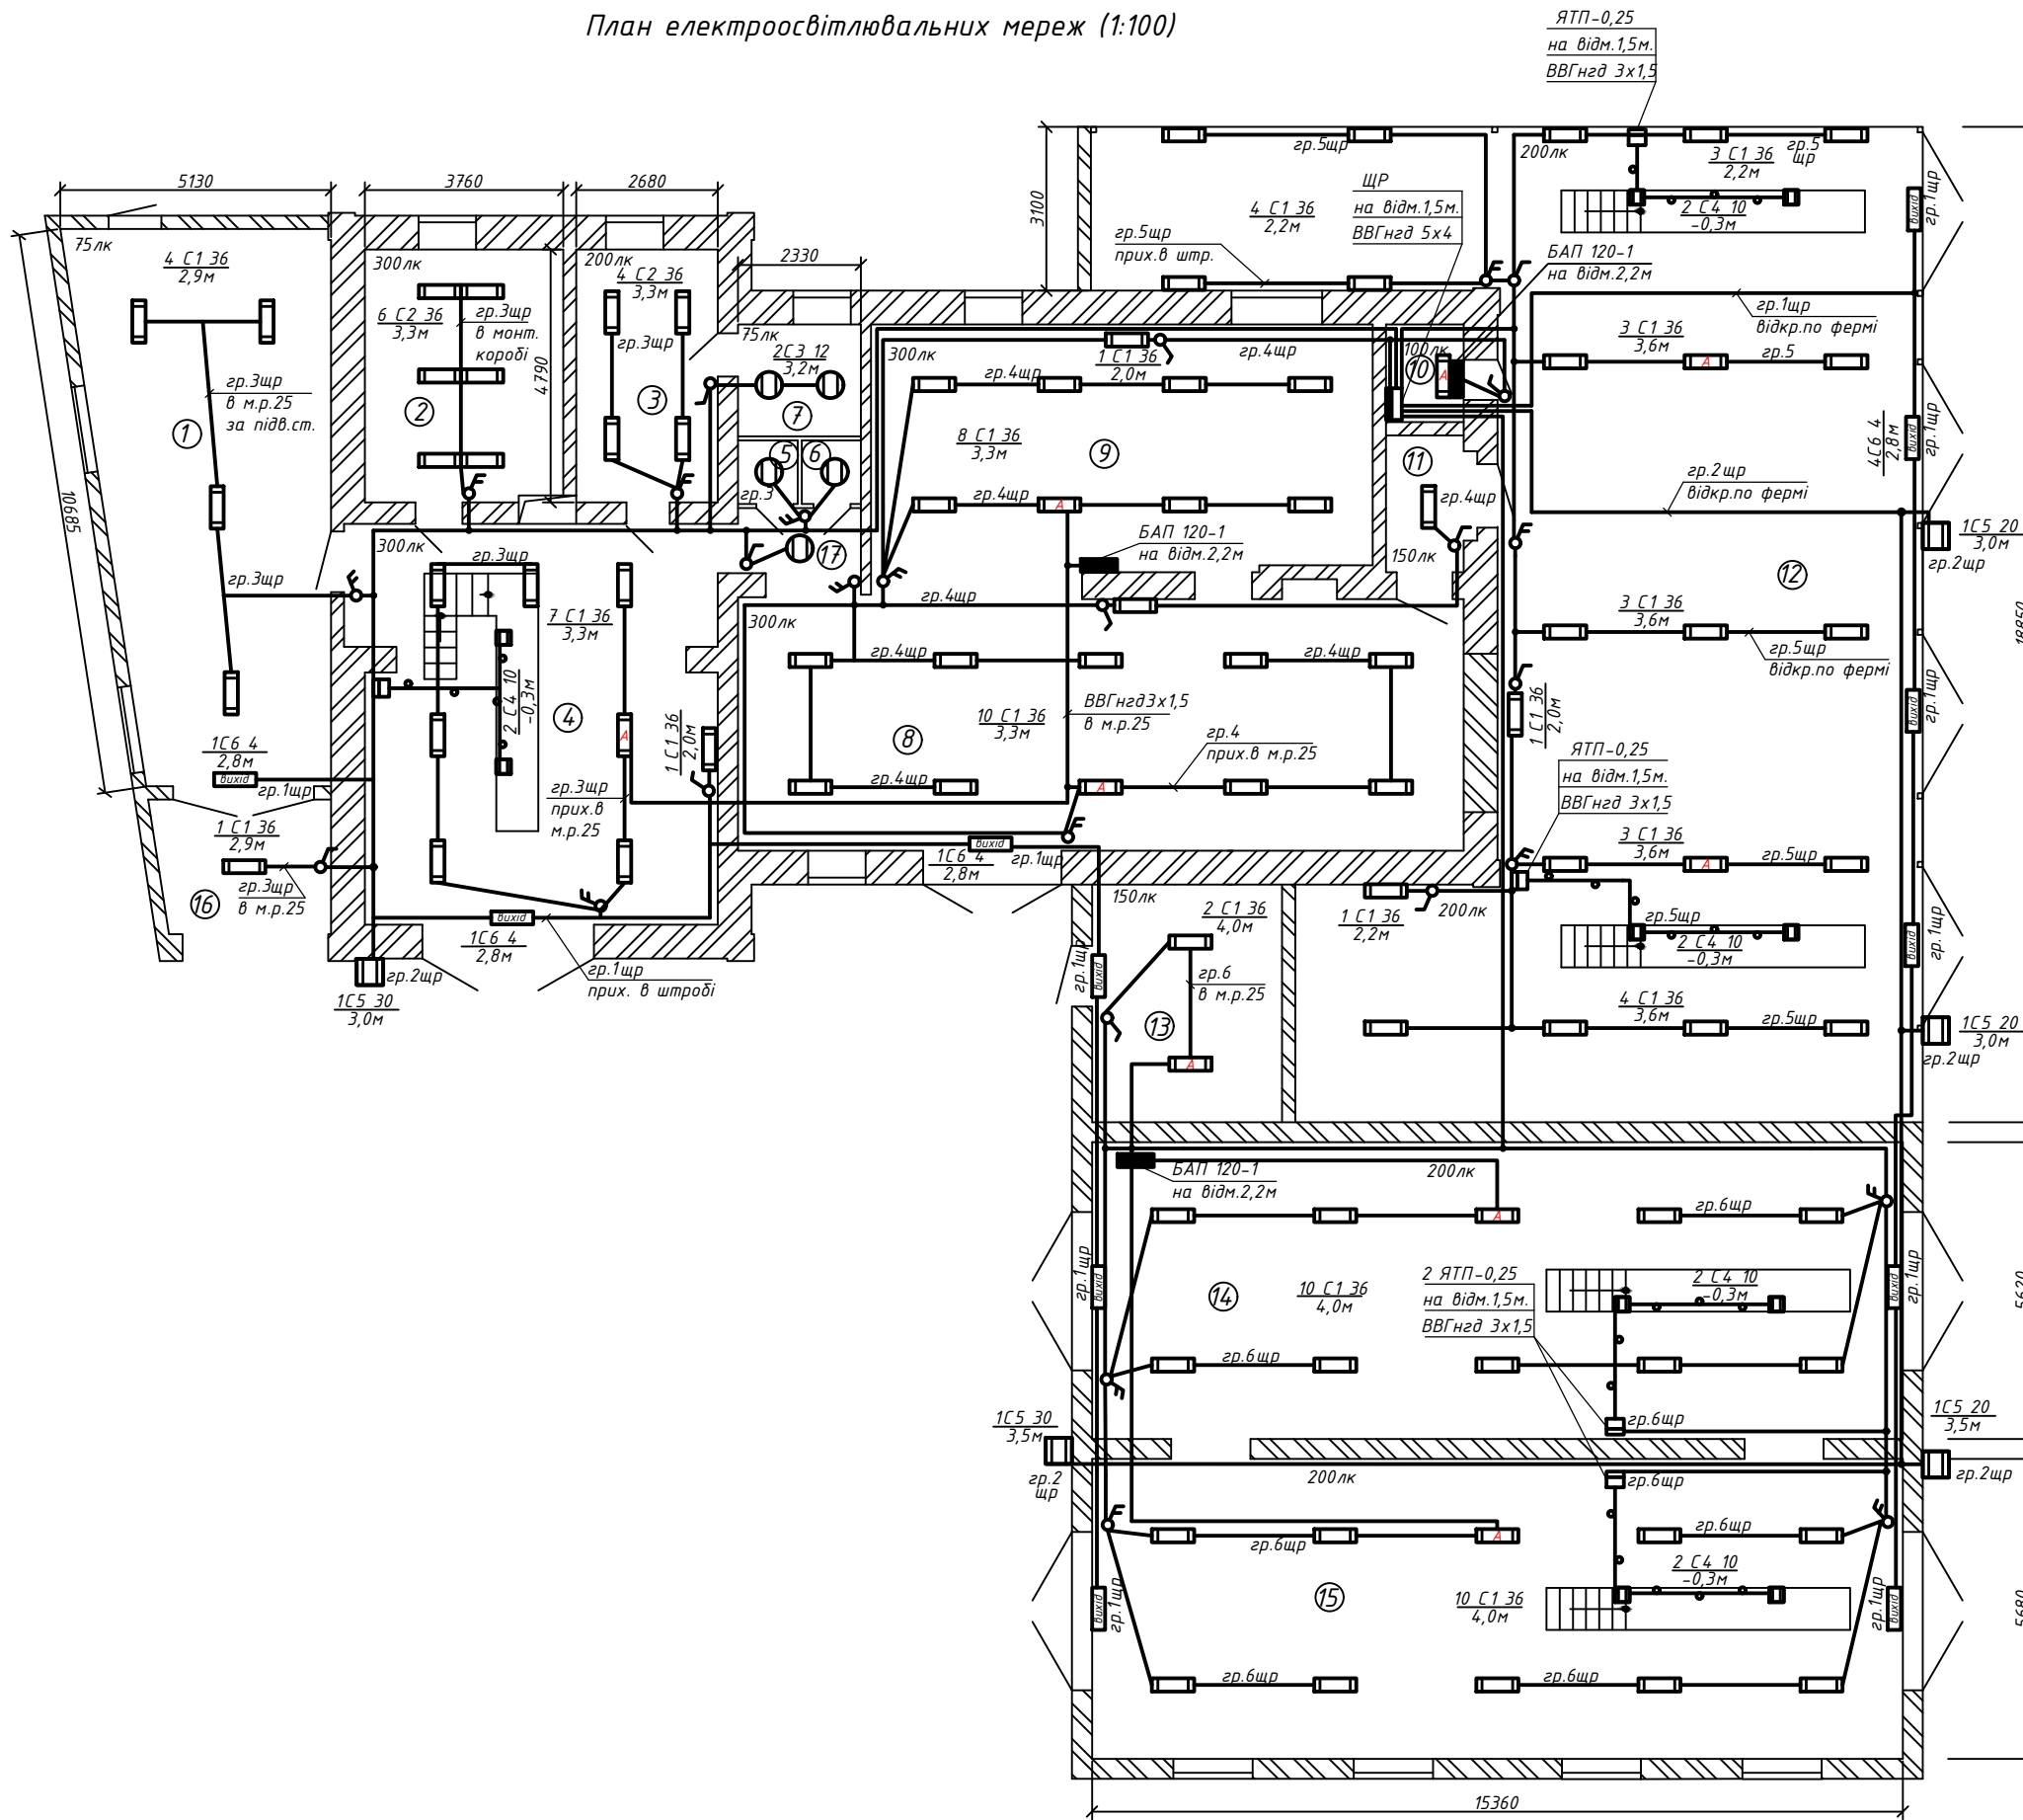

Експлікація приміщень

Номер з/п	Найменування	Площа, м²	Примітка
1	Склад запасних частин та агрегатів	45,56	
2	Офіс	17,52	
3	Побутове приміщення	12,84	
4	Агрегатно-механічна ділянка	51,09	
5	Туалет	1,54	
6	Туалет	1,54	
7	Душова	4,94	
8	Ділянка обслуговування ел.обладнання	65,63	
9	Приміщення автоелектрика	45,46	
10	Електрощитова	2,72	
11	Тамбур	3,81	
12	Зона технічного обслуговування та поточного ремонту	191,73	
13	Топочна	16,20	
14	Ділянка технічного обслуговування та поточного ремонту	86,32	
15	Ділянка технічного обслуговування та поточного ремонту	87,24	
16	Тимчасове складування та прийом запчастин	8,32	
17	Коридор	4,03	
Разом:		646,49 м²	

Умовні позначення

-  - LED світильник накладний вологозахисний 1200х76х66 (C1)
-  - LED світильник накладний 1200х75х27 (C2)
-  - LED світильник накладний вологозахисний Ф195мм (C3)
-  - LED світильник накладний антивандальний 160х160х30мм (C4)
-  - світлодіодний прожектор 225х112х250 (C5)
-  - світловий показчик виходу 300х100х20мм. (C6)
-  - вимикач одноклавішний вбудований
-  - вимикач двоклавішний вбудований
-  - щит розподільчий
-  - ящик з понижуючим трансформатором
-  - блок аварійного живлення
-  - кабель в ст.трубі в конструкції підлоги

кількість світильників: 4
 тип: C136
 потужність: 2,5 М
 висота підвісу: 36

1. Траси прокладки електромереж, рівень і місце установки світильників і вимикачів допускається уточнити при монтажі (за згодою замовника).
2. Освітлення оглядових ям виконати напругою 24В. за допомогою ЯТП-0,25.
3. Світильники в прим.12 підвісити на ферми з тросовим кріпленням .
4. Світильники аварійного освітлення безпеки під'єднати до спеціально встановлених блоків аварійного живлення БАП 120-1 (по 3 світильника), кабелем ВВГнгд в металлорукаві.

							ТР		
Зм.	Кільк.	Арк.	№ док.	Підп.	Дата				
Розробив						Реконструкція комплексу авторемонтних майстерень	Стадія	Аркуш	Аркушів
							РП	6	
ГАП						План електроосвітлювальних мереж (1:100)			