


ПЛАН ЕВАКУАЦІЇ

У РАЗІ ВИНИКНЕННЯ ПОЖЕЖІ ТА НАДЗВИЧАЙНИХ СИТУАЦІЙ
ЦОКОЛЬНИЙ ПОВЕРХ

ЗАТВЕРДЖУЮ:
Директор закладу
_____ Інна ІВАНОВА
"__" _____ 2021р.

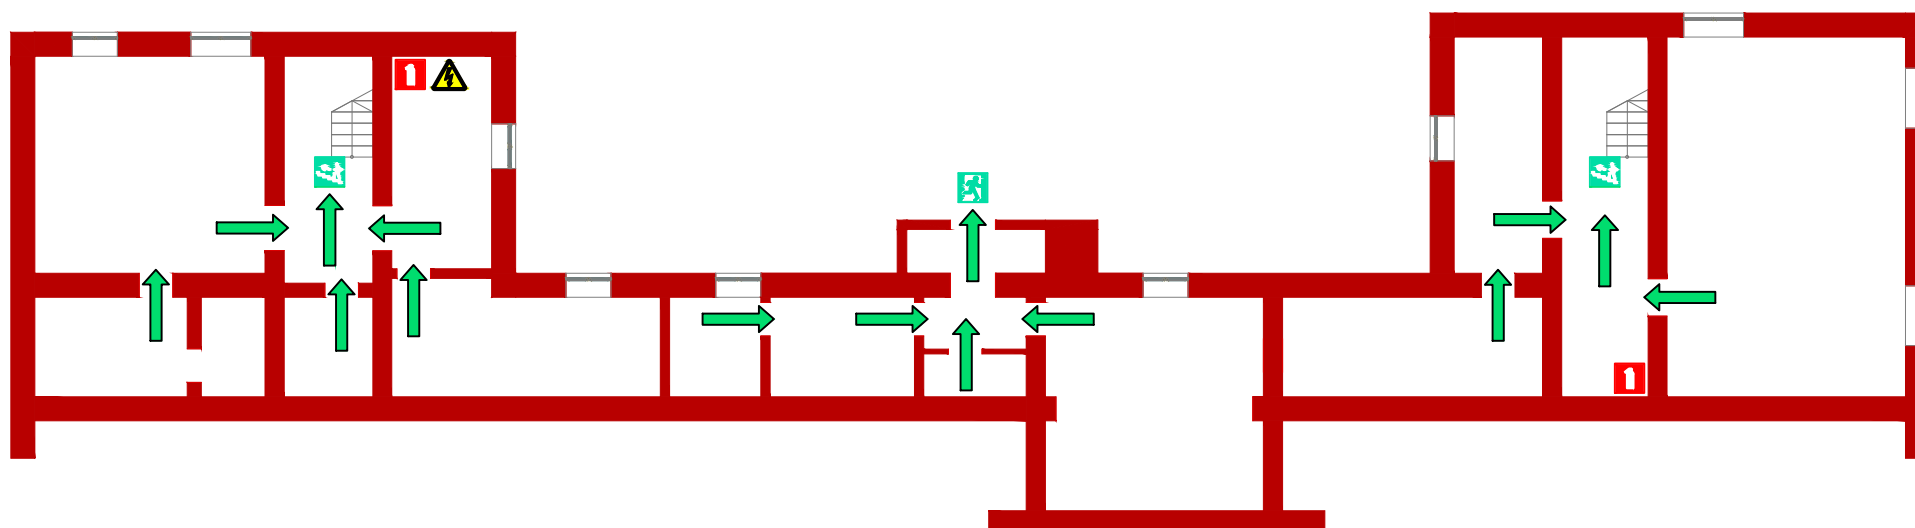

УВАГА!
Зорієнтуйтеся на плані.
Знайдіть своє місце знаходження.

ПРИ ПОЖЕЖІ
ТЕЛЕФОНУЙТЕ **101**


ДІЇ ПРИ ПОЖЕЖІ		
1	Повідомити по телефону 101	- адресу об'єкта - місце виникнення пожежі - своє прізвище
2	Евакуювати людей	- орієнтуватись по знаках напрямку руху - взяти з собою потерпелих
3	По можливості прийняти міри для гасіння пожежі	- використати засіб протипожежного захисту - при необхідності одезструмити приміщення

УМОВНІ ПОЗНАЧЕННЯ	
	- ВОГНЕГАСНИК
	- ЕЛЕКТРОСИТОВА
	- ОСНОВНИЙ ШЛЯХ ЕВАКУАЦІЇ
	- НАПРЯМОК ДО ВИХОДУ ПО СХОДОВІЙ КЛІТЦІ ВВЕРХ
	- ЕВАКУАЦІЙНИЙ ВИХІД

ПЛАН ЕВАКУАЦІЇ

У РАЗІ ВИНИКНЕННЯ ПОЖЕЖИ ТА НАДЗВИЧАЙНИХ СИТУАЦІЙ
1-ї ПОВЕРХ

ЗАТВЕРДЖУЮ:
Директор закладу
Інна ІВАНОВА
" " 2021р.

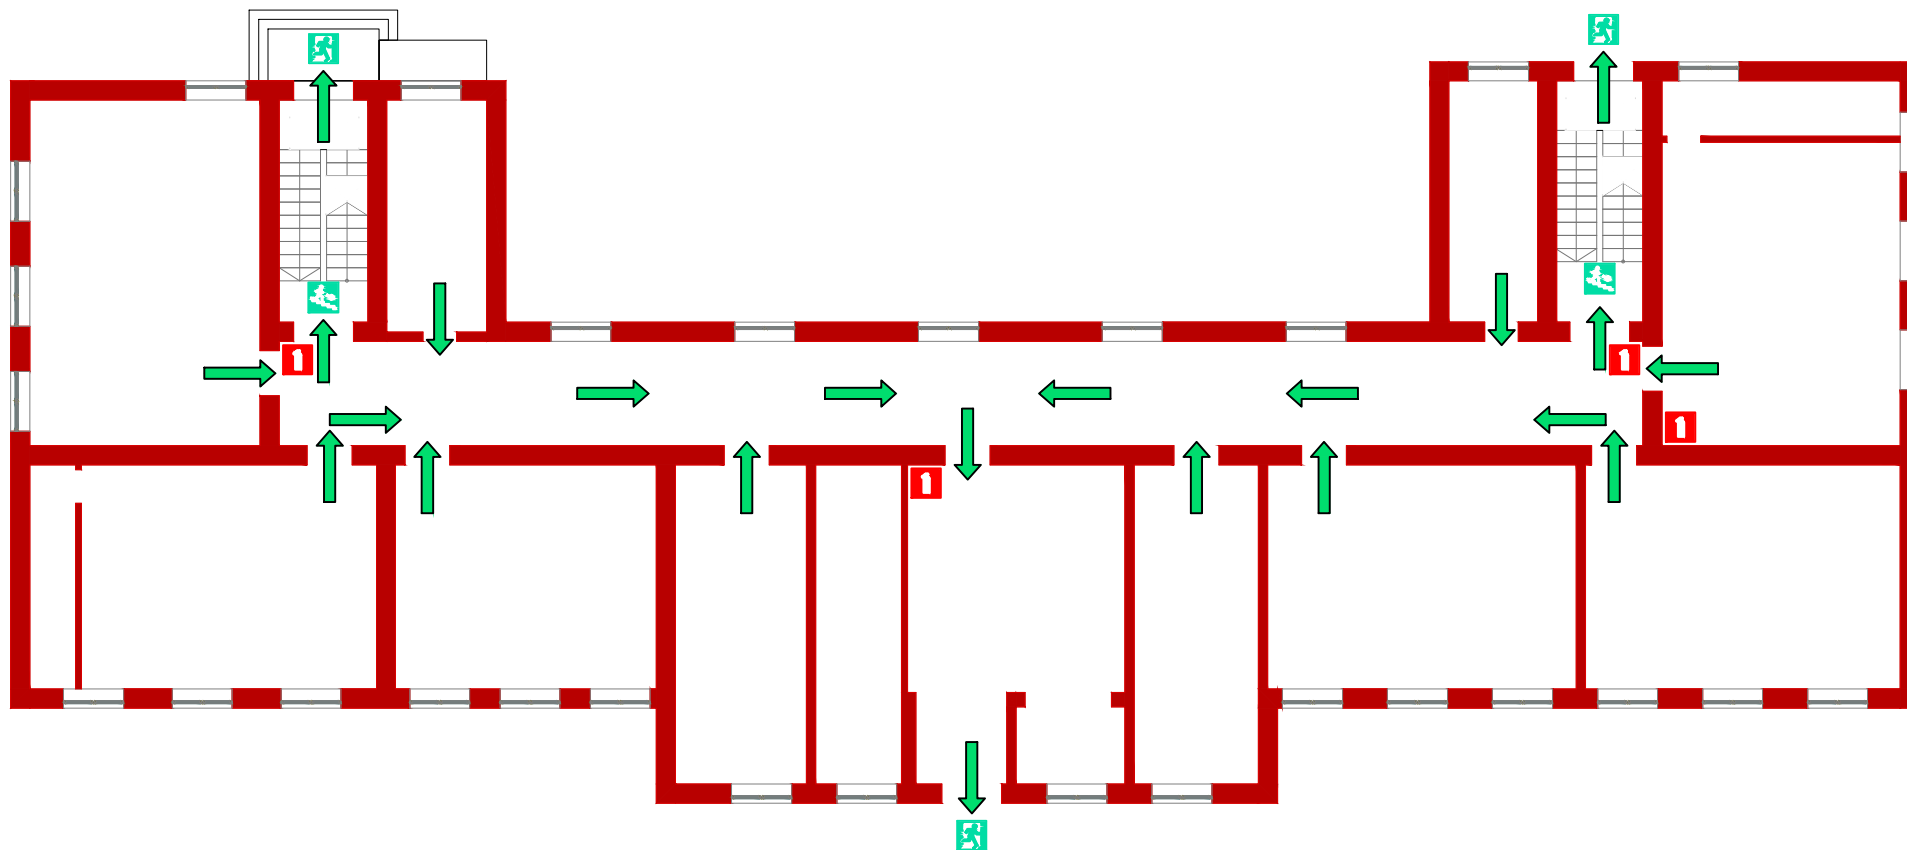

УВАГА!
Зорієнтуйтеся на плані.
Знайдіть своє місце знаходження.

ПРИ ПОЖЕЖІ
ТЕЛЕФОНУЙТЕ **101**

ДІЇ ПРИ ПОЖЕЖІ		
1	Повідомити по телефону 101	-адресу об'єкта -місце виникнення пожежі -своє прізвище
2	Евакуювати людей	-орієнтуватися по знаках напрямку руху -взяти з собою патернілих -використати засіб протипожежного захисту -при необхідності одезструмити приміщення
3	По можливості прийняти міри для гасіння пожежі	

УМОВНІ ПОЗНАЧЕННЯ	
	- ВОГНЕГАСНИК
	- ОСНОВНИЙ ШЛЯХ ЕВАКУАЦІЇ
	- НАПРЯМОК ДО ВИХОДУ ПО СХОДОВІЙ КЛІТЦІ ВНИЗ
	- ЕВАКУАЦІЙНИЙ ВИХІД

ПЛАН ЕВАКУАЦІЇ


У РАЗІ ВИНИКНЕННЯ ПОЖЕЖІ ТА НАДЗВИЧАЙНИХ СИТУАЦІЙ
2-ї ПОВЕРХ

ЗАТВЕРДЖУЮ:

Директор закладу

Інна ІВАНОВА

" " 2021р.

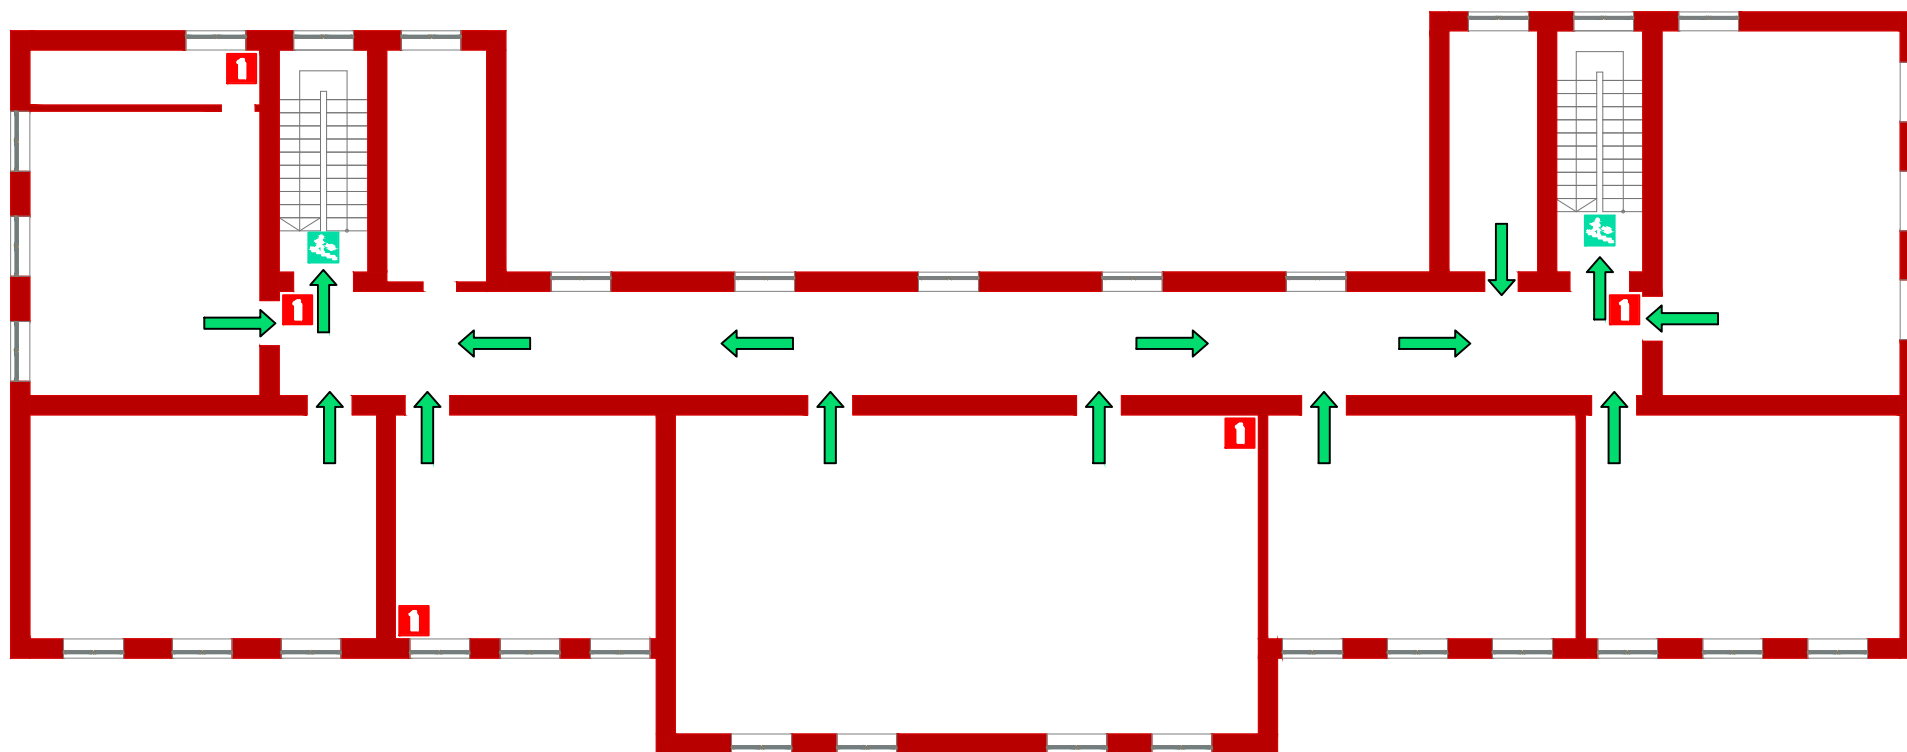

УВАГА!
Зорієнтуйтеся на плані.
Знайдіть своє місце знаходження.

ПРИ ПОЖЕЖІ
ТЕЛЕФОНУЙТЕ **101**

ДІЇ ПРИ ПОЖЕЖІ

1	Повідомити по телефону 101		-адресу об'єкта -місце виникнення пожежі -своє прізвище
2	Евакуувати людей		-орієнтуватись по знаках напрямку руху -взяти з собою патернілих -використати засіб протипожежного захисту
3	По можливості прийняти міри для гасіння пожежі		-при необхідності одезструмити приміщення

УМОВНІ ПОЗНАЧЕННЯ

- ВОГНЕГАСНИК
- ОСНОВНИЙ ШЛЯХ ЕВАКУАЦІЇ
- НАПРЯМОК ДО ВИХОДУ ПО СХОДОВІЙ КЛІТЦІ ВНИЗ
- ЕВАКУАЦІЙНИЙ ВИХІД