


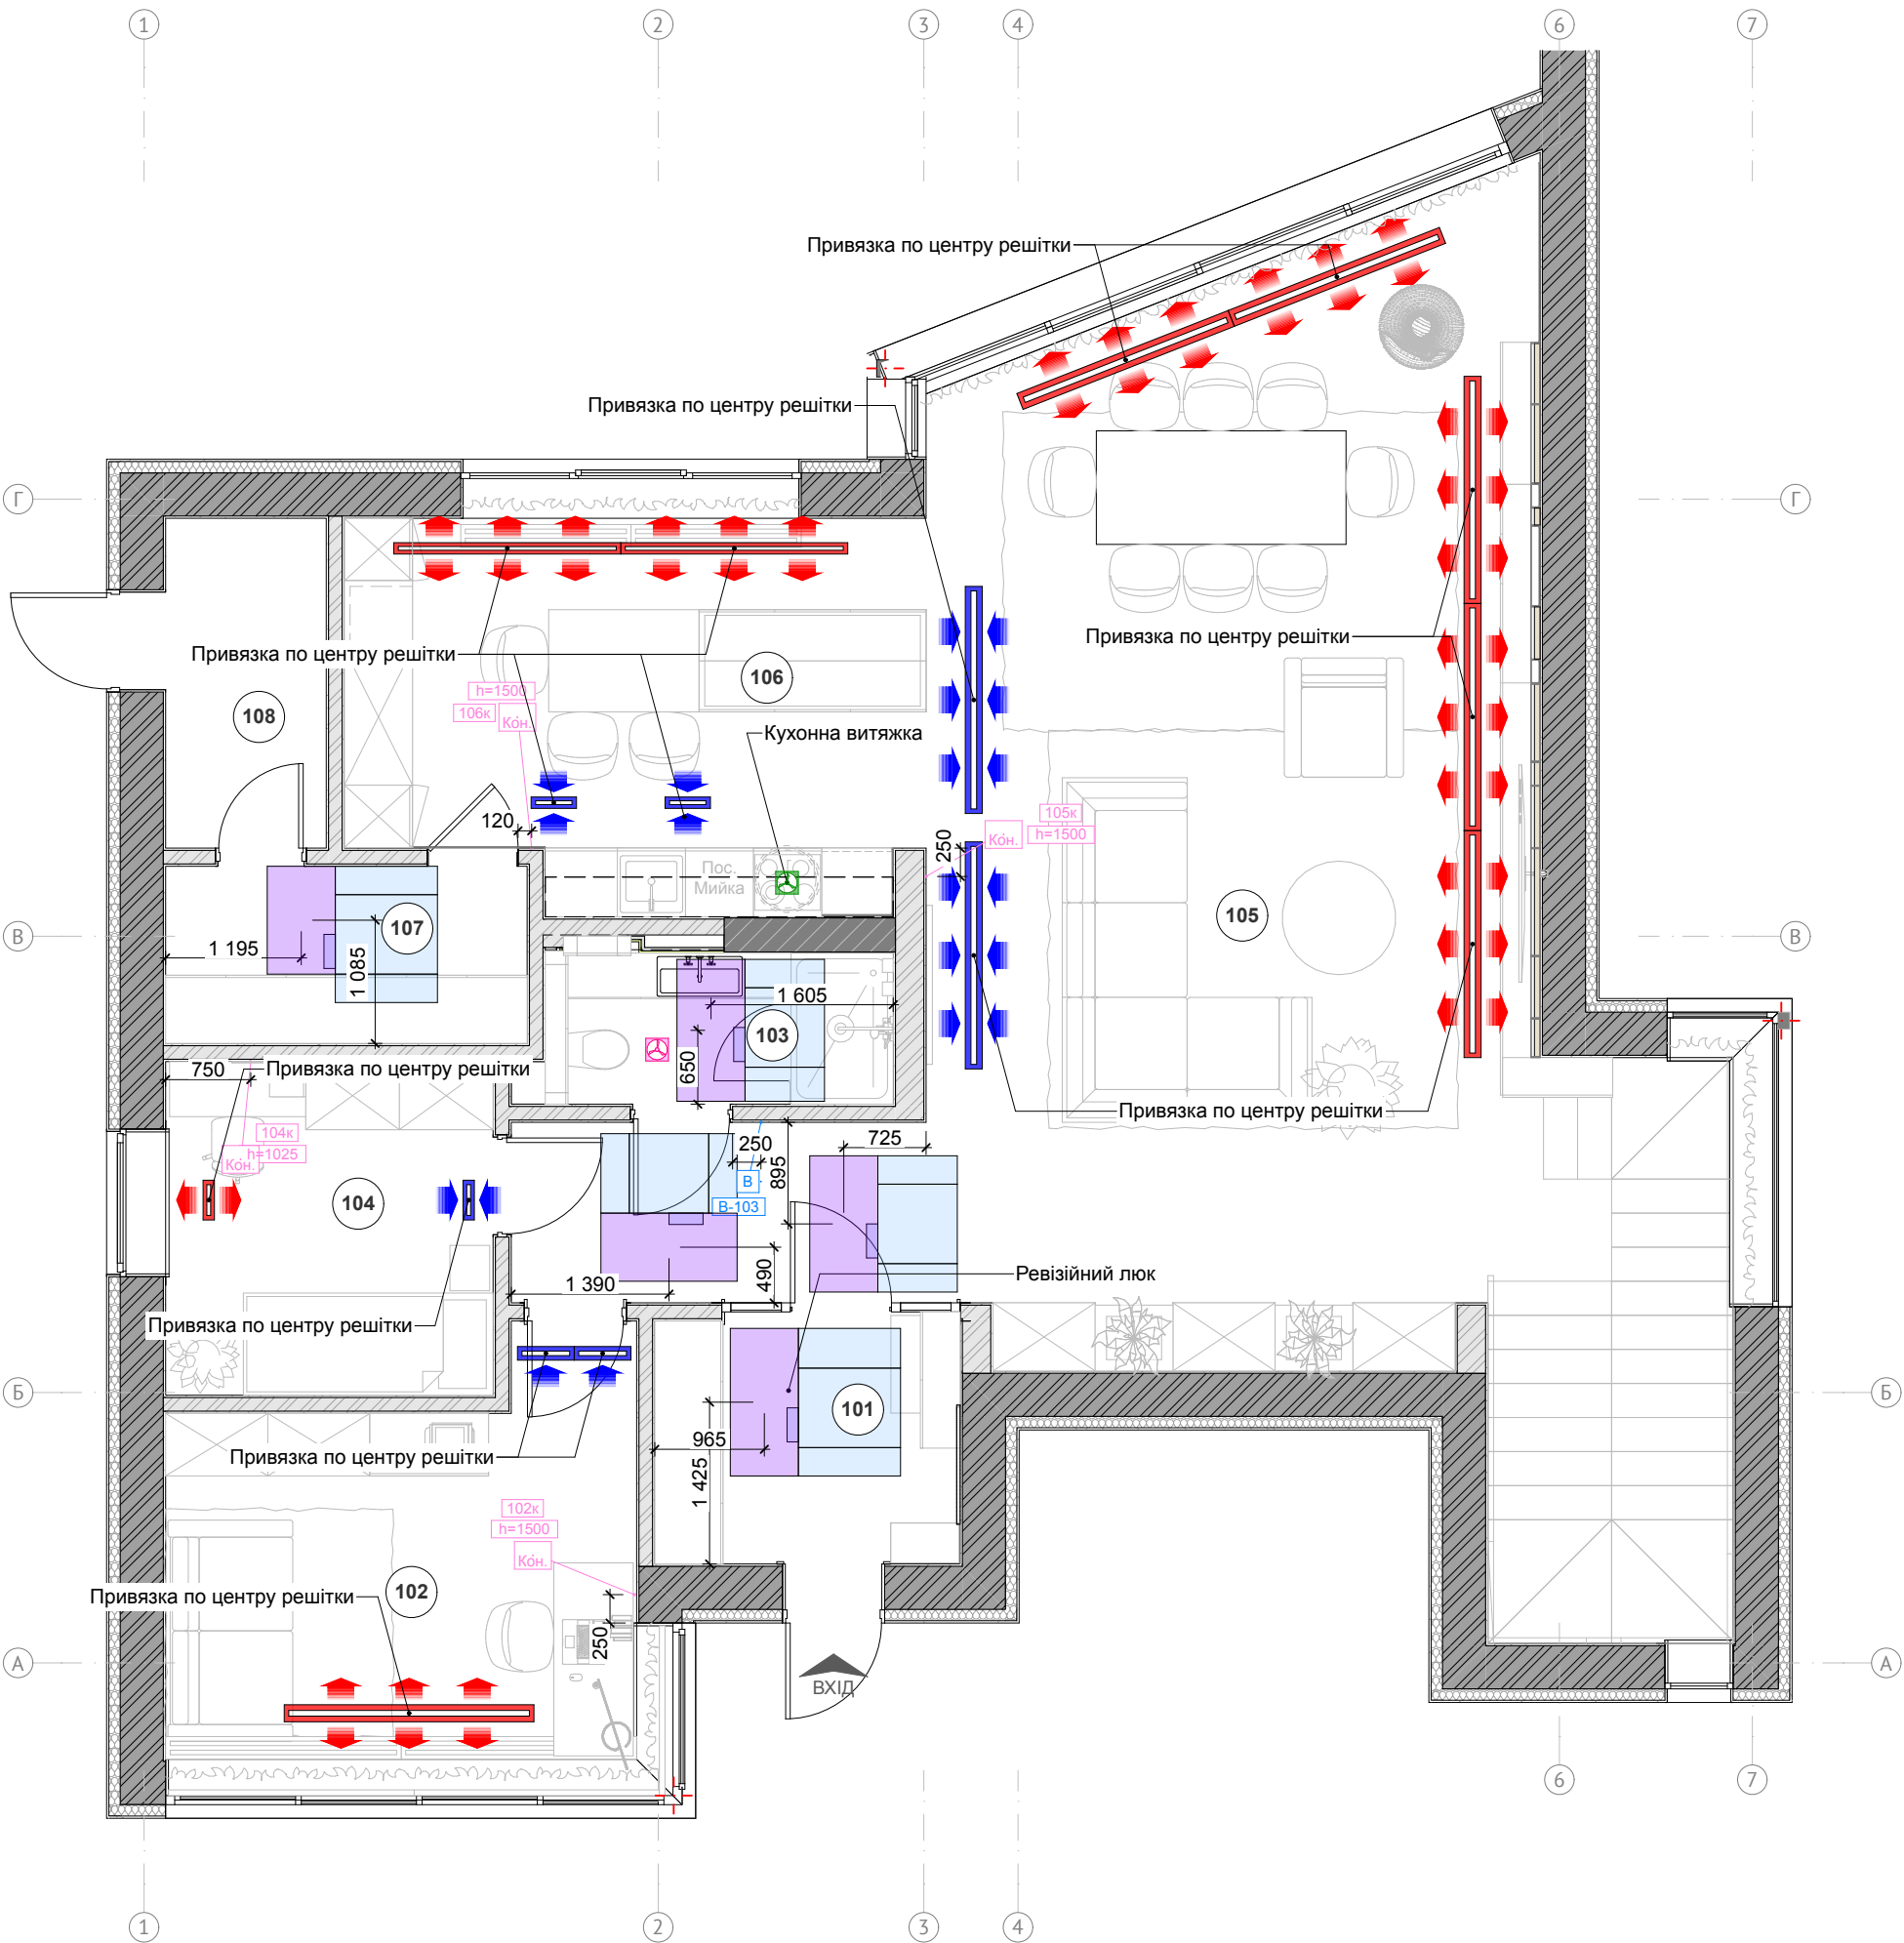

Проектна експлікація приміщень 1-го пов.

№ прим.	Найменування	Площа, кв.м.
101	Прихожа	4,73
102	Кабінет	13,64
103	Гостьовий санвузол	4,24
104	Кімната няні	8,38
105	Вітальня	57,74
106	Кухня	16,74
107	Кладова	4,97
108	Тамбур	4,11
		114,55 м²

Умовні позначення


	Вент. решітка витяжка
	Вент. решітка приточна
	Канальний кондиціонер ARNU09GL1G4
	Кухоний вентилятор
	Настільний вентилятор
	Ревізійний люк

- Примітки:
- Розміри уточнювати (перевіряти) за місцем. Розмірні лінії дані щодо підготовлених до обробки поверхонь (оштукатурених) стін.
 - Відносна відмітка 0.000 прийнята згідно проектному рівню чистої підлоги. Відмітка 0.000 - верх декоративного підлогового покриття після проведення всіх оздоблювальних робіт, врахованих проектом.
 - Всі розміри, відмічені "" (приклад: 2630 *) дотримати в точності.
 - Вибір типу і перетину кабелю живлення і управління систем вентиляції та кондиціонування виробляти в суворій відповідності з документацією заводу-виробника обладнання та ПУЕ. Схему управління та підключення виконує суміжна організація, відповідальна за розробку проекту по електропостачанню і мереж зв'язку та / або за розробку проекту по монтажу систем вентиляції та кондиціонування.
 - Колір, тип, модель, місця розташування і габаритні розміри ревізійних люків, повітропроводів і вентиляційного устаткування (у тому числі і в застельовому просторі) додатково узгодити з "QUADER" і Замовником.
 - Точні розміри, форму, схильність до аеродинамічних шумів і пропускну здатність вентиляційних решіток і вентиляційного обладнання уточнити у суміжній організації, відповідальній за розробку проекту по монтажу систем вентиляції та кондиціонування.
 - Розташування регуляторів дивитися спільно з листом "План розстановки розеток і вимикачів" і з розгортками стін.
 - Для всіх точок виведення кабелів живлення і управління передбачити запас кабелю довжиною 1 метр.
 - Колір, тип і розташування ревізійних люків узгодити з "QUADER" і Замовником.
 - Повітроводи та обладнання вентиляції та кондиціонування в застельовому просторі максимально щільно притискати до стін і верху перекриття. Схему розташування повітропроводів і вентиляційного обладнання в застельовому просторі додатково узгодити з "QUADER" і Замовником.

Тех. завдання на розстановку обладнання вентиляції й кондиціонування 1-го пов.

Стадія	Аркуш	Аркушів
ДП	44	103

OBUSHKO-III

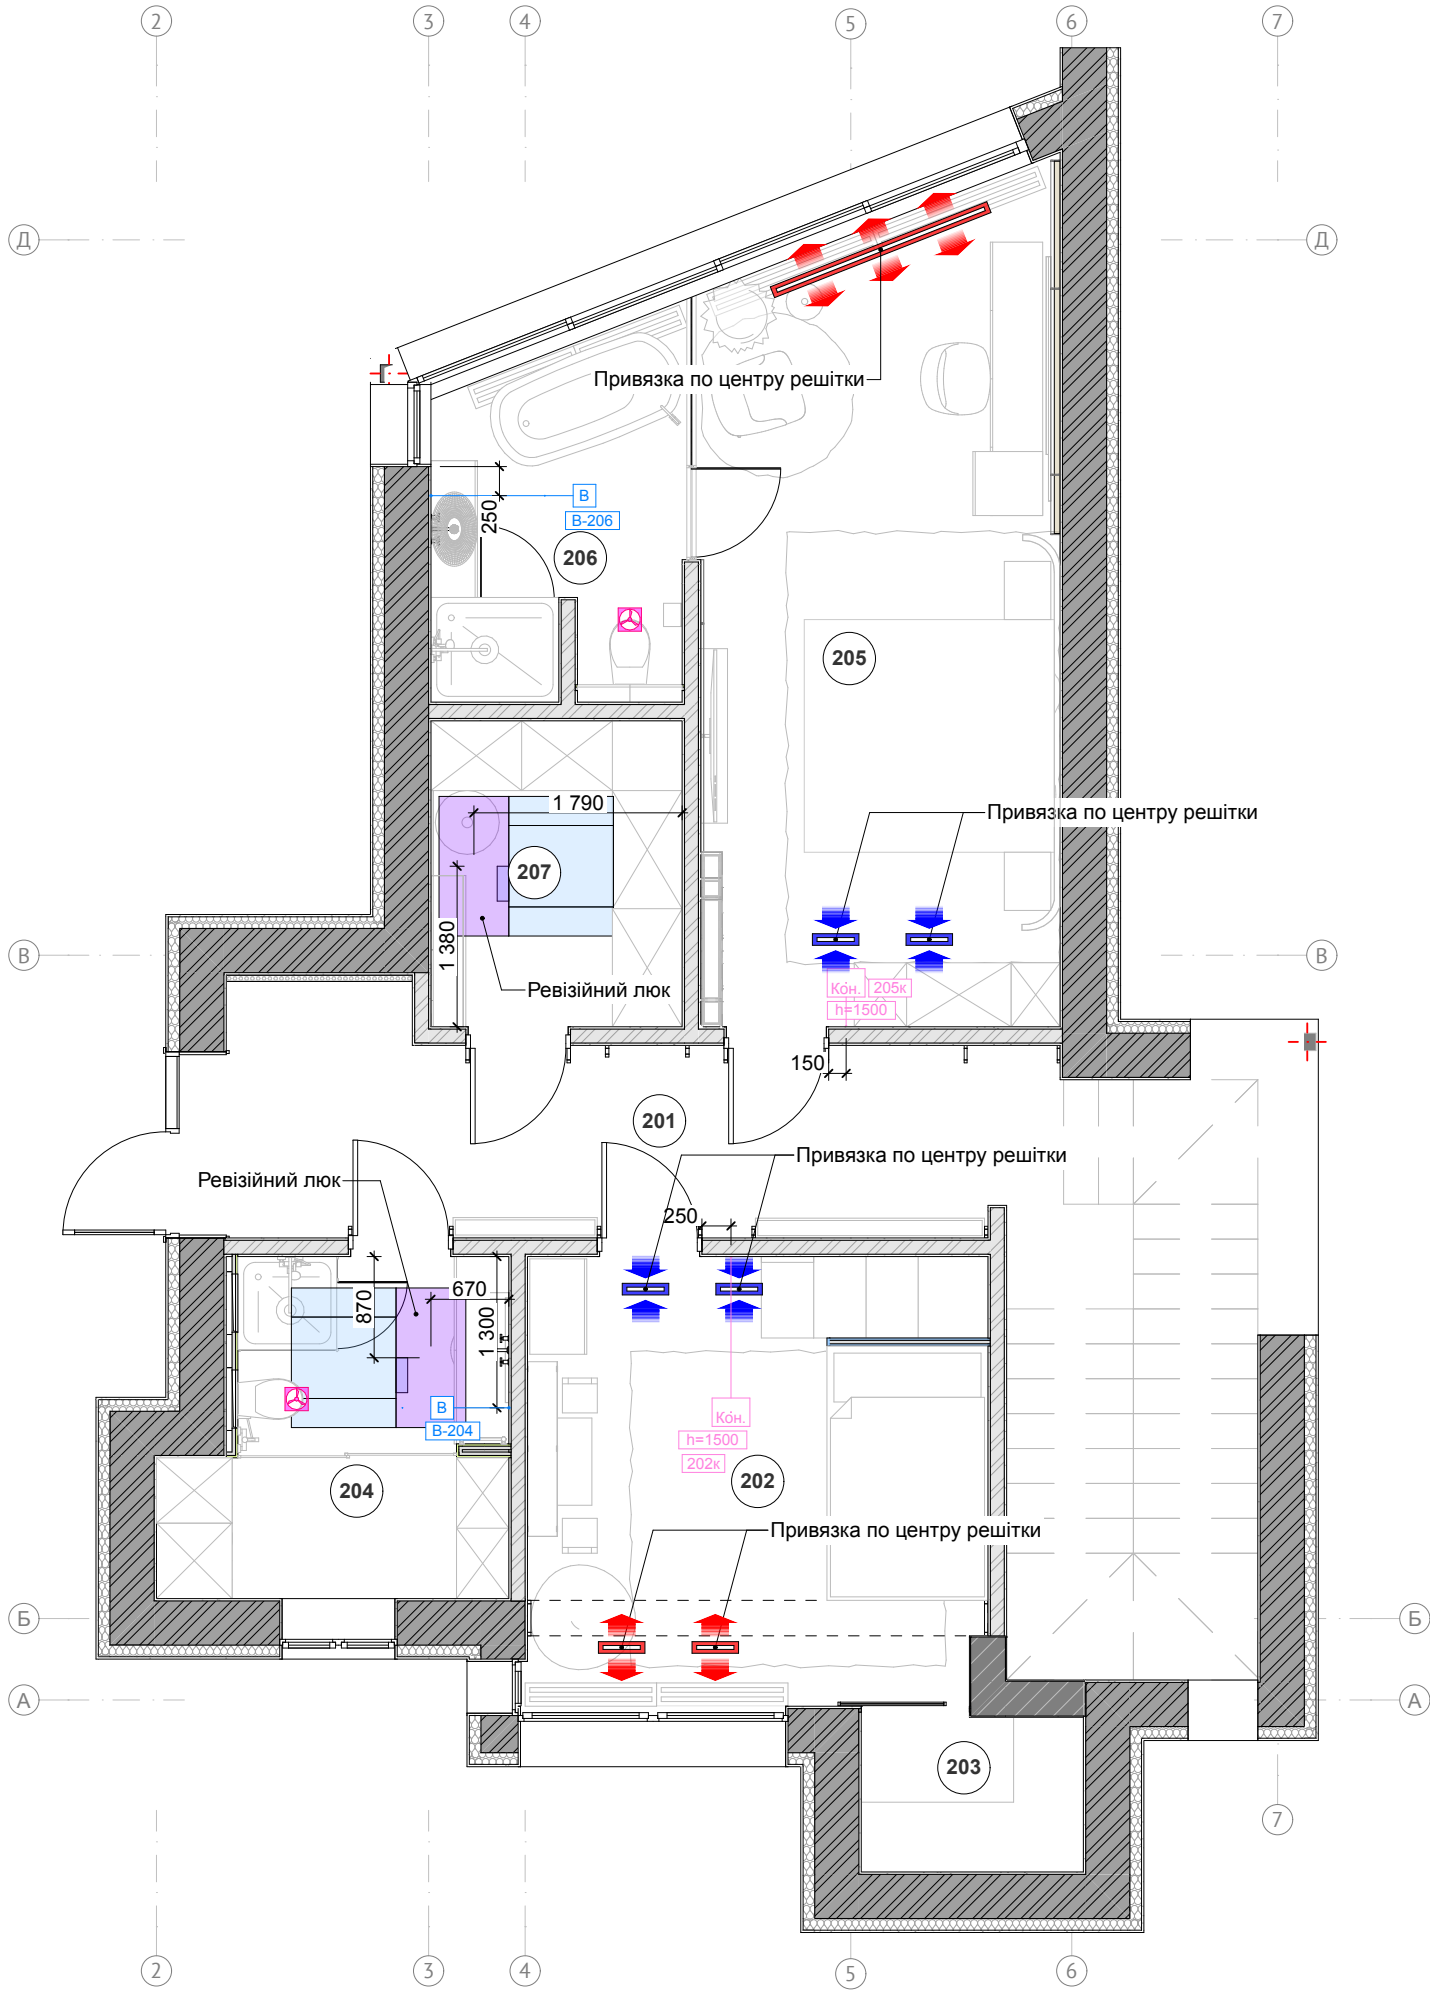

Проектна експлікація приміщень 2-го пов.

№ прим.	Найменування	Площа, кв.м.
201	Коридор	12,66
202	Спальня	15,21
203	Гардероб	2,54
204	Санвузол	7,87
205	Майстер спальня	21,24
206	Майстер санвузол	6,78
207	Майстер гардеробна	5,68
		71,98 м²

Умовні позначення


	Вент. решітка витяжка
	Вент. решітка приточна
	Канальний кондиціонер ARNU09GL1G4
	Настільний вентилятор
	Ревізійний люк

Примітки:

- Розміри уточнювати (перевіряти) за місцем. Розмірні лінії дані щодо підготовлених до обробки поверхонь (оштукатурених) стін.
- Відносна відмітка 0.000 прийнята згідно проектному рівню чистої підлоги. Відмітка 0.000 - верх декоративного підлогового покриття після проведення всіх оздоблювальних робіт, врахованих проектом.
- Всі розміри, відмічені "*" (приклад: 2630 *) дотримати в точності.
- Вибір типу і перетину кабелю живлення і управління систем вентиляції та кондиціонування виробляти в суворій відповідності з документацією заводу-виробника обладнання та ПУЕ. Схему управління та підключення виконує суміжна організація, відповідальна за розробку проекту по електропостачанню і мереж зв'язку та / або за розробку проекту по монтажу систем вентиляції та кондиціонування.
- Колір, тип, модель, місця розташування і габаритні розміри ревізійних люків, повітропроводів і вентиляційного устаткування (у тому числі і в застельовому просторі) додатково узгодити з "QUADER" і Замовником.
- Точні розміри, форму, схильність до аеродинамічних шумів і пропускну здатність вентиляційних решіток і вентиляційного обладнання уточнити у суміжній організації, відповідальній за розробку проекту по монтажу систем вентиляції та кондиціонування.
- Розташування регуляторів дивитися спільно з листом "План розстановки розеток і вимикачів" і з розгортками стін.
- Для всіх точок виведення кабелів живлення і управління передбачити запас кабелю довжиною 1 метр.
- Колір, тип і розташування ревізійних люків узгодити з "QUADER" і Замовником.
- Повітроводи та обладнання вентиляції та кондиціонування в застельовому просторі максимально щільно притискати до стін і верху перекриття. Схему розташування повітропроводів і вентиляційного обладнання в застельовому просторі додатково узгодити з "QUADER" і Замовником.

Тех. завдання на розстановку обладнання вентиляції й кондиціонування 2-го пов.

Стадія	Аркуш	Аркушів	OBUSHKO-III
ДП	45	103	

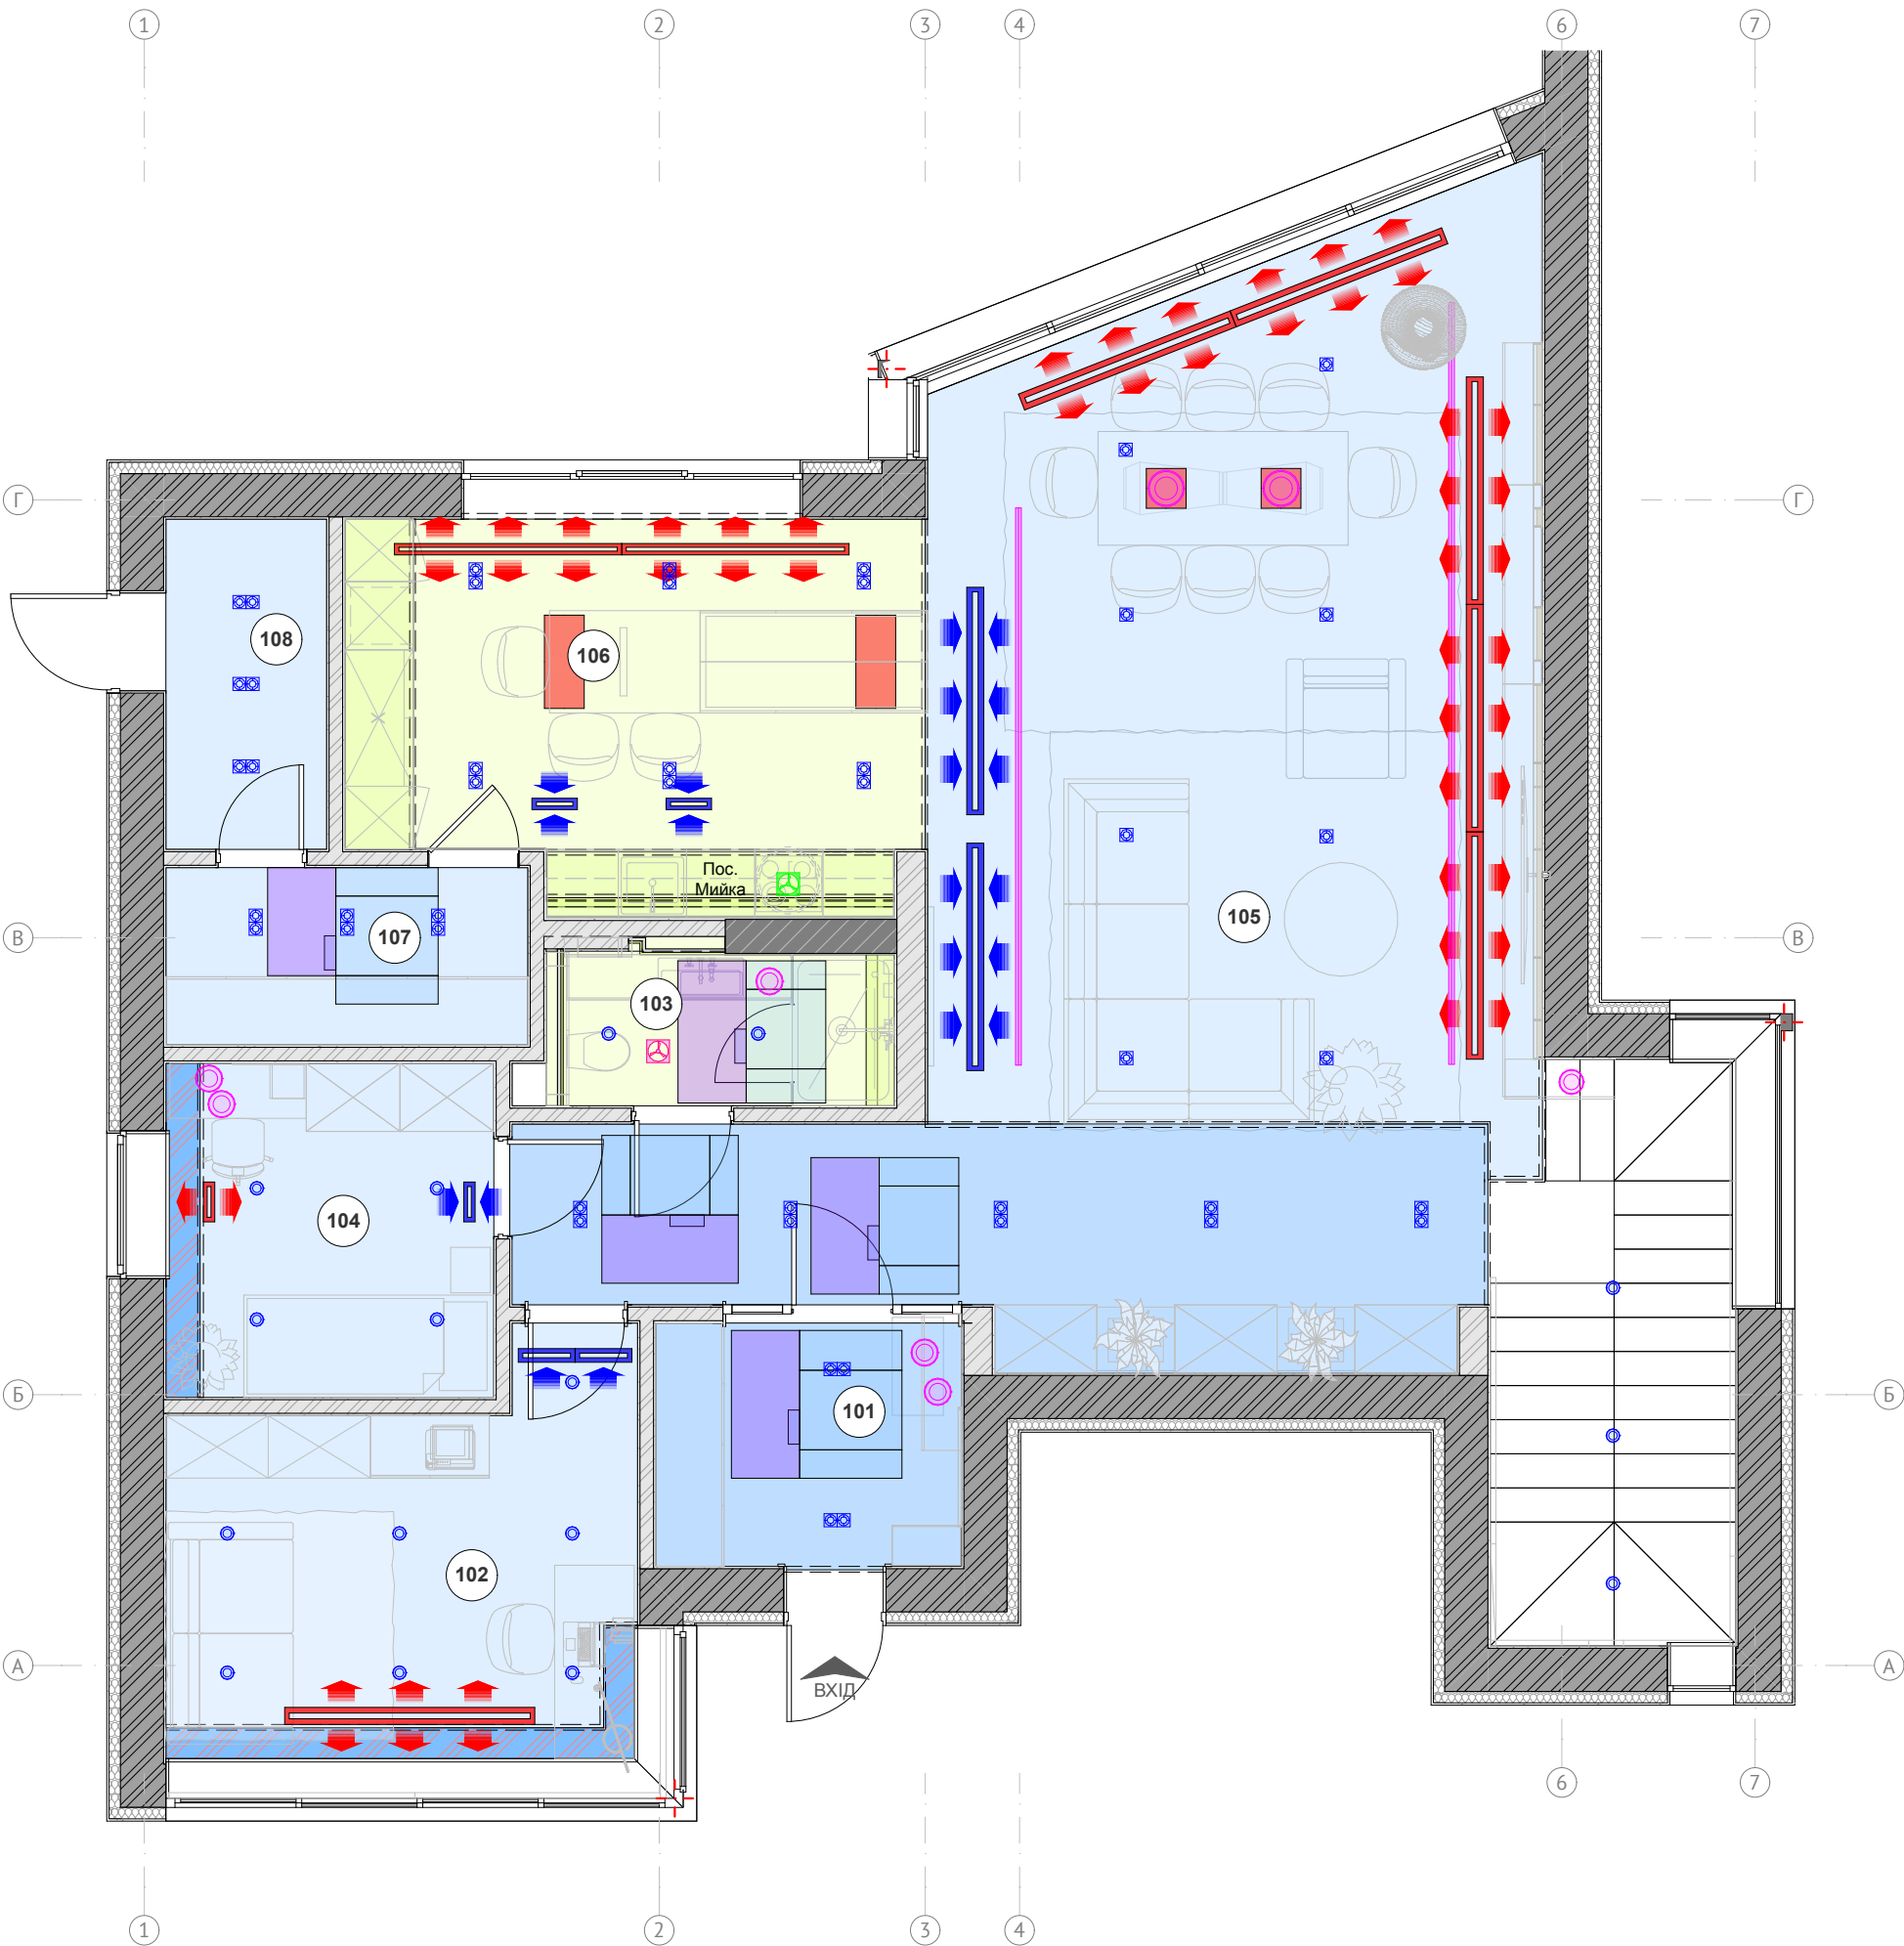

Проектна експлікація приміщень 1-го пов.

№ прим.	Найменування	Площа, кв.м.
101	Прихожа	4,73
102	Кабінет	13,64
103	Гостьовий санвузол	4,24
104	Кімната няні	8,38
105	Вітальня	57,74
106	Кухня	16,74
107	Кладова	4,97
108	Тамбур	4,11
		114,55 м²

Умовні позначення


Позначення	Найменування
	Закладна деталь для люстри
	Ніша для шторів, вентиляційний короб
	Стеля із вологостійкого гіпсокартона
	Стеля із вологостійкого гіпсокартона
	Стеля із гіпсокартона
	Стеля із гіпсокартона

Всі решітки та люки розташувати в зазначених місцях для уникнення перетинів зі світильниками.

Примітки:
1. Розміри уточнювати (перевіряти) за місцем. Розмірні лінії дані щодо підготовлених до обробки поверхонь (оштукатурених) стін.
2. Відносна відмітка 0.000 прийнята згідно проектному рівню чистої підлоги. Відмітка 0.000 - верх декоративного підлогового покриття після проведення всіх оздоблювальних робіт, врахованих проектом.
3. Всі розміри, відмічені "*" (приклад: 2630 *) дотримати в точності.

Звідний план стель 1-го пов.

Стадія	Аркуш	Аркушів	OBUSHKO-III
ДП	55	103	

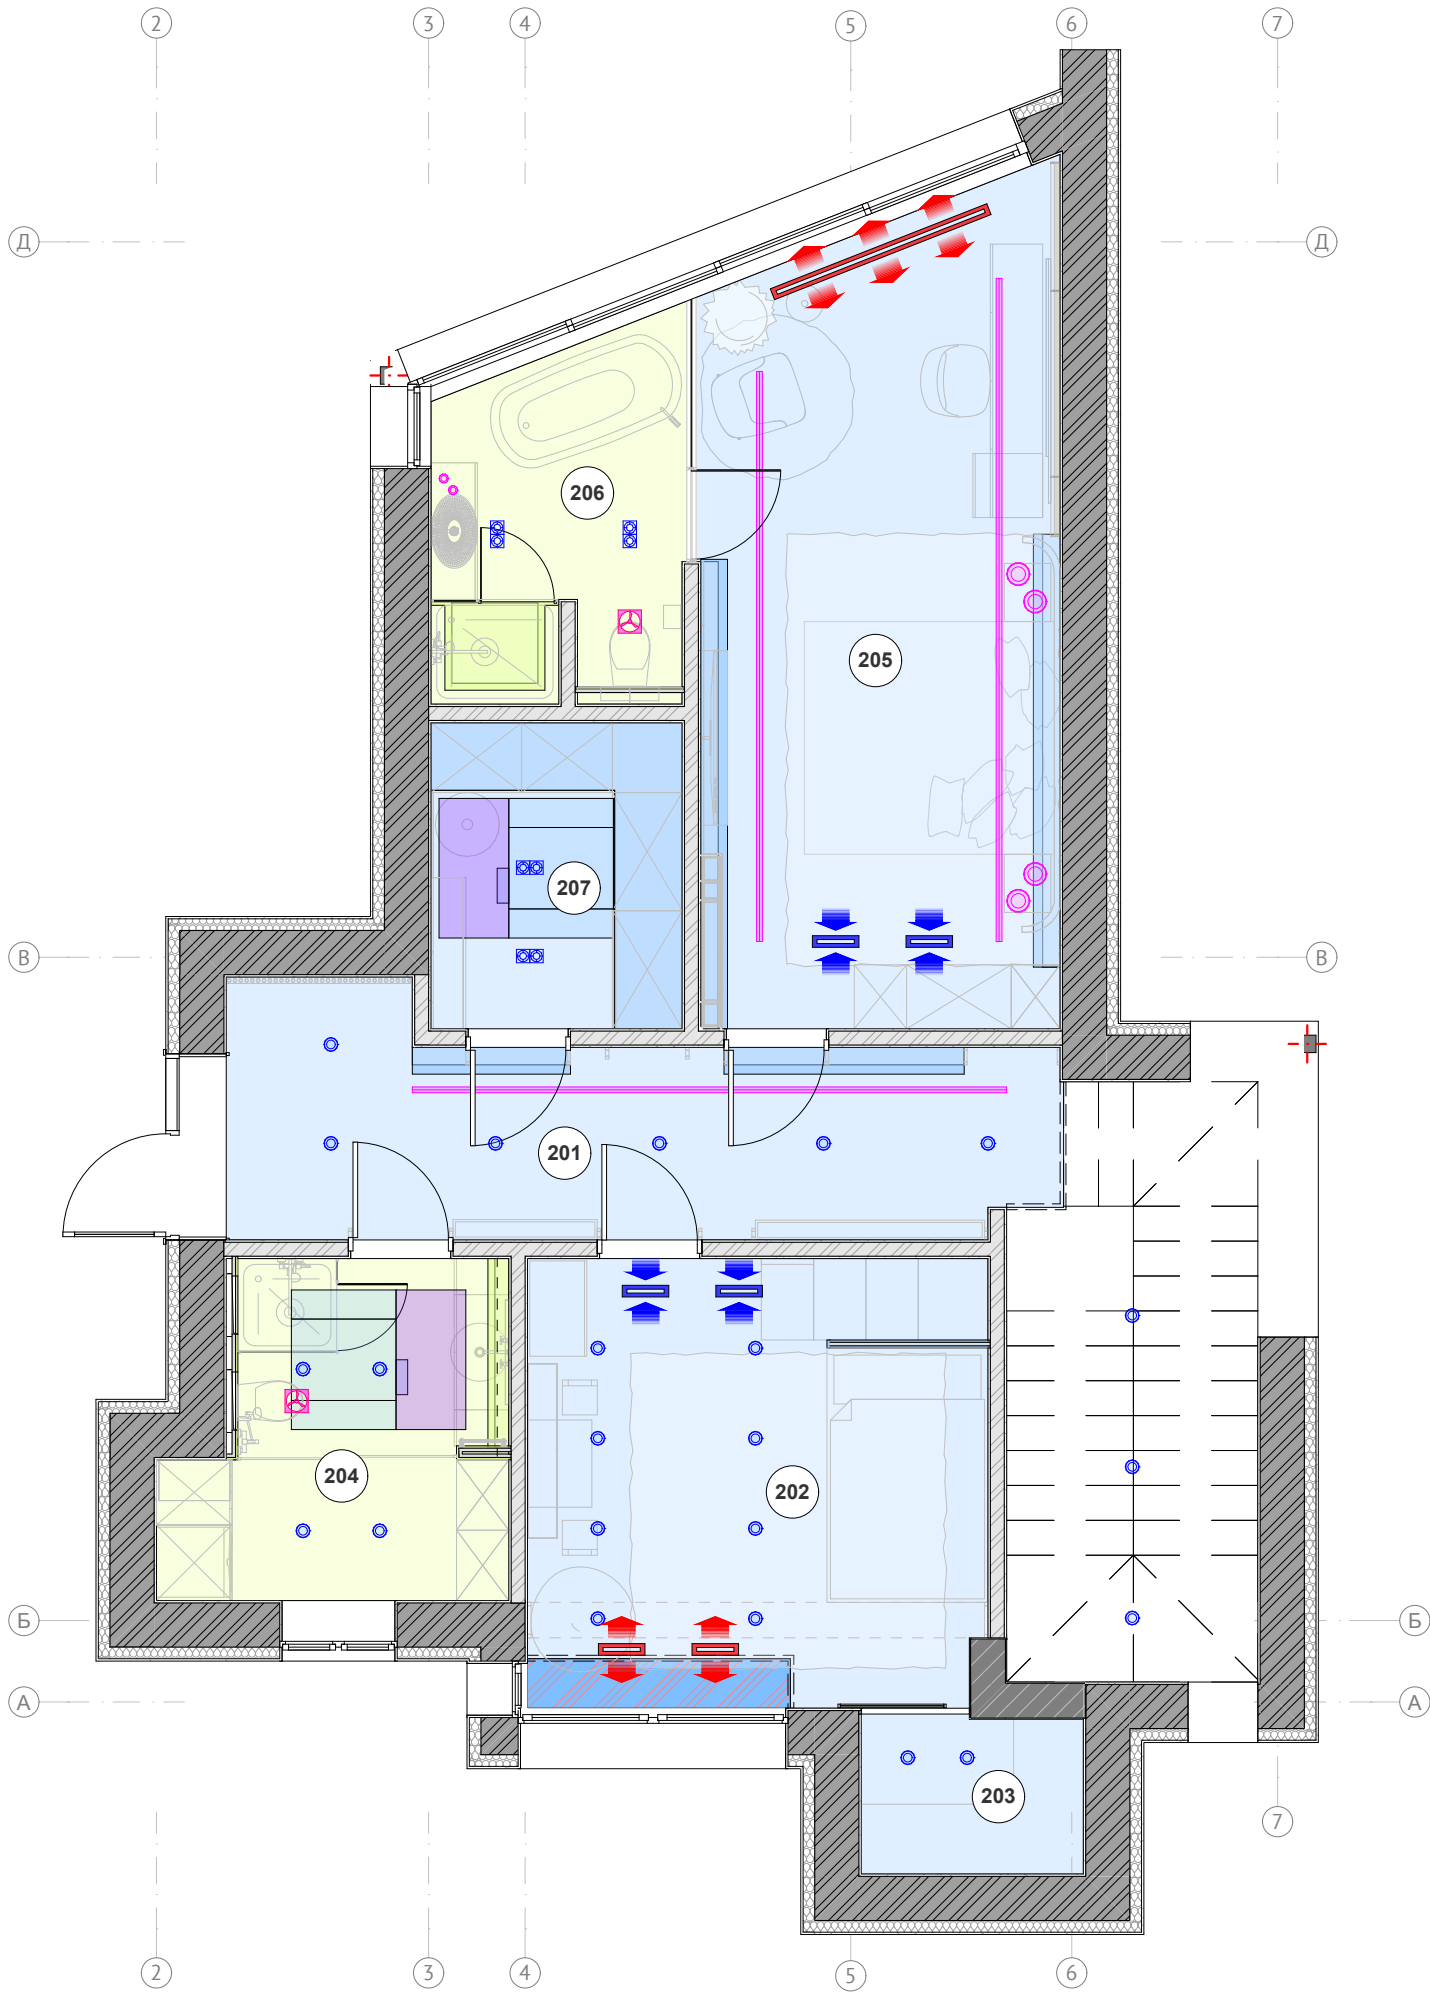

Проектна експлікація приміщень 2-го пов.		
№ прим.	Найменування	Площа, кв.м.
201	Коридор	12,66
202	Спальня	15,21
203	Гардероб	2,54
204	Санвузол	7,87
205	Майстер спальня	21,24
206	Майстер санвузол	6,78
207	Майстер гардеробна	5,68
		71,98 м²

Умовні позначення	
Позначення	Найменування
	Ніша для шторів, вентиляційний короб
	Стеля із вологостійкого гіпсокартона
	Стеля із гіпсокартона
	Стеля із гіпсокартона

Всі решітки та люки розташувати в зазначених місцях для уникнення перетинів зі світильниками.

Примітки:
1. Розміри уточнювати (перевіряти) за місцем. Розмірні лінії дані щодо підготовлених до обробки поверхонь (оштукатурених) стін.
2. Відносна відмітка 0.000 прийнята згідно проектному рівню чистої підлоги. Відмітка 0.000 - верх декоративного підлогового покриття після проведення всіх оздоблювальних робіт, врахованих проектом.
3. Всі розміри, відмічені ""*"" (приклад: 2630 *) дотримати в точності.

Звідний план стель 2-го пов.	Стадія	Аркуш	Аркушів	OBUSHKO-III
	ДП	56	103	