

РОБОЧИЙ ПРОЕКТ
Реконструкція покрівлі адміністративної будівлі

2013

Інв. № ориг.	Підпис і дата	Взамін інв. №

РОБОЧИЙ ПРОЕКТ
Реконструкція покрівлі адміністративної будівлі

ГІП

Правденко І.О.


2013

<i>Інв. № ориг.</i>	
<i>Підпис і дата</i>	
<i>Взамін інв. №</i>	

Взамін інв. №	
Підпис і дата	
Інв. № ориг.	

Технічні вказівки по влаштуванню покрівлі. 1. Конструкції крокв даху виконати з пиломатеріалів хвойних порід за ГОСТ 8486– 86Е і ГОСТ 24454–80Е (у частині розмірів). 2. Якість деревини несучих конструкцій повинна відповідати вимогам 2-го сорту за ГОСТ 8486–86Е, риштування і підшивки – 3-го сорту. Вологість деревини не більше 20%. 3. Захист дерев'яних конструкцій від гниття виконувати відповідними розчинами, які мають сертифікат відповідності. 4. Дерев'яні елементи необхідно обробити вогнезахисним покриттям,що має сертифікат відповідності та забезпечує межу вогнестійкостіR60 і узгоджене з державним пожежним наглядом Управління МНС України . Вогнезахисну обробку покриття може виконувати організація, яка має ліцензію на виконання цих робіт. Для захисту деревини застосовується вогнезахисна фарба ВПД поГОСТ 25130085 з нанесенням гідроізоляційного шару емалі ПФ – 115 на поверхню висушеного вогнезахисного покриття. Загальна товщина нанесеного шару 0,8–1,0 мм. 5. Для кріплення дерев'яних конструкцій застосувати цвяхи будівельні за ГОСТ 4028–63. 6. Дерев'яні кроквяні конструкції розроблені під покрівлю з металочерепиці. 7. Риштування виконати з дощок 120х30 мм із кроком 350 мм. 8. Роботи з виробництва і монтажу дерев'яних конструкцій вести відповідно до вимог ДБН В.2.6–14–97 „Покриття будинків і споруд”. 9. Деталі і вузли сполучень дерев'яних конструкцій даху слід виконувати по серії 2.160–9 вип.1 „Детали деревянных крыш жилых сельских зданий»	
Перелік основних комплектів робочих креслень проекту <table><tr><td>Позначення</td><td>Найменування</td><td>Примітки</td></tr><tr><td>03/01- АБ</td><td>Архітектурно–будівельні рішення</td><td>6 аркушів</td></tr><tr><td></td><td></td><td></td></tr></table>										Позначення	Найменування	Примітки	03/01- АБ	Архітектурно–будівельні рішення	6 аркушів	
Позначення	Найменування	Примітки	
03/01- АБ	Архітектурно–будівельні рішення	6 аркушів	
Відомість робочих креслень основного комплекту марки АБ <table><tr><td>Арк.</td><td>Найменування</td><td>Примітки</td></tr><tr><td>1</td><td>Загальні дані.</td><td></td></tr><tr><td>2</td><td>План покрівлі.</td><td></td></tr><tr><td>3</td><td>Схема розміщення елементів покрівлі</td><td></td></tr><tr><td>4</td><td>Розріз 1–1. Розріз 2–2.</td><td></td></tr><tr><td>5</td><td>Вузол 1. Вузол 2. Вузол 3.</td><td></td></tr><tr><td>6</td><td>Специфікація елементів покрівлі</td><td></td></tr></table>										Арк.	Найменування	Примітки	1	Загальні дані.		2	План покрівлі.		3	Схема розміщення елементів покрівлі		4	Розріз 1–1. Розріз 2–2.		5	Вузол 1. Вузол 2. Вузол 3.		6	Специфікація елементів покрівлі	
Арк.	Найменування	Примітки	
1	Загальні дані.	
2	План покрівлі.	
3	Схема розміщення елементів покрівлі	
4	Розріз 1–1. Розріз 2–2.	
5	Вузол 1. Вузол 2. Вузол 3.	
6	Специфікація елементів покрівлі	
Відомість специфікацій <table><tr><td>Арк.</td><td>Найменування</td><td>Примітки</td></tr><tr><td>6</td><td>Специфікація елементів покрівлі</td><td></td></tr><tr><td></td><td></td><td></td></tr></table>										Арк.	Найменування	Примітки	6	Специфікація елементів покрівлі	
Арк.	Найменування	Примітки	
6	Специфікація елементів покрівлі	
<table><tr><td></td><td></td><td></td><td></td><td></td><td></td><td colspan="4">03/01-АБ</td></tr><tr><td></td><td></td><td></td><td></td><td></td><td></td><td colspan="4">Реконструкція покрівлі адміністративної будівлі</td></tr><tr><td>Зм.</td><td>Кіл.</td><td>Арк.</td><td>Н док.</td><td>Підпис</td><td>Дата</td><td colspan="2"></td><td>Стадія</td><td>Аркуш</td><td>Аркушів</td></tr><tr><td colspan="2">ГІП</td><td colspan="2">Правденко І.О.</td><td></td><td></td><td colspan="2"></td><td></td><td>1</td><td>6</td></tr><tr><td colspan="2">Перевірів</td><td colspan="2">Биндас Р.В.</td><td></td><td></td><td colspan="2">Загальні дані</td><td colspan="3"></td></tr><tr><td></td><td></td><td></td><td></td><td></td><td></td><td colspan="2"></td><td colspan="3"></td></tr></table>																03/01-АБ										Реконструкція покрівлі адміністративної будівлі				Зм.	Кіл.	Арк.	Н док.	Підпис	Дата			Стадія	Аркуш	Аркушів	ГІП		Правденко І.О.							1	6	Перевірів		Биндас Р.В.				Загальні дані															
						03/01-АБ	
						Реконструкція покрівлі адміністративної будівлі	
Зм.	Кіл.	Арк.	Н док.	Підпис	Дата			Стадія	Аркуш	Аркушів	
ГІП		Правденко І.О.							1	6	
Перевірів		Биндас Р.В.				Загальні дані	


План покрівлі
М 1:100

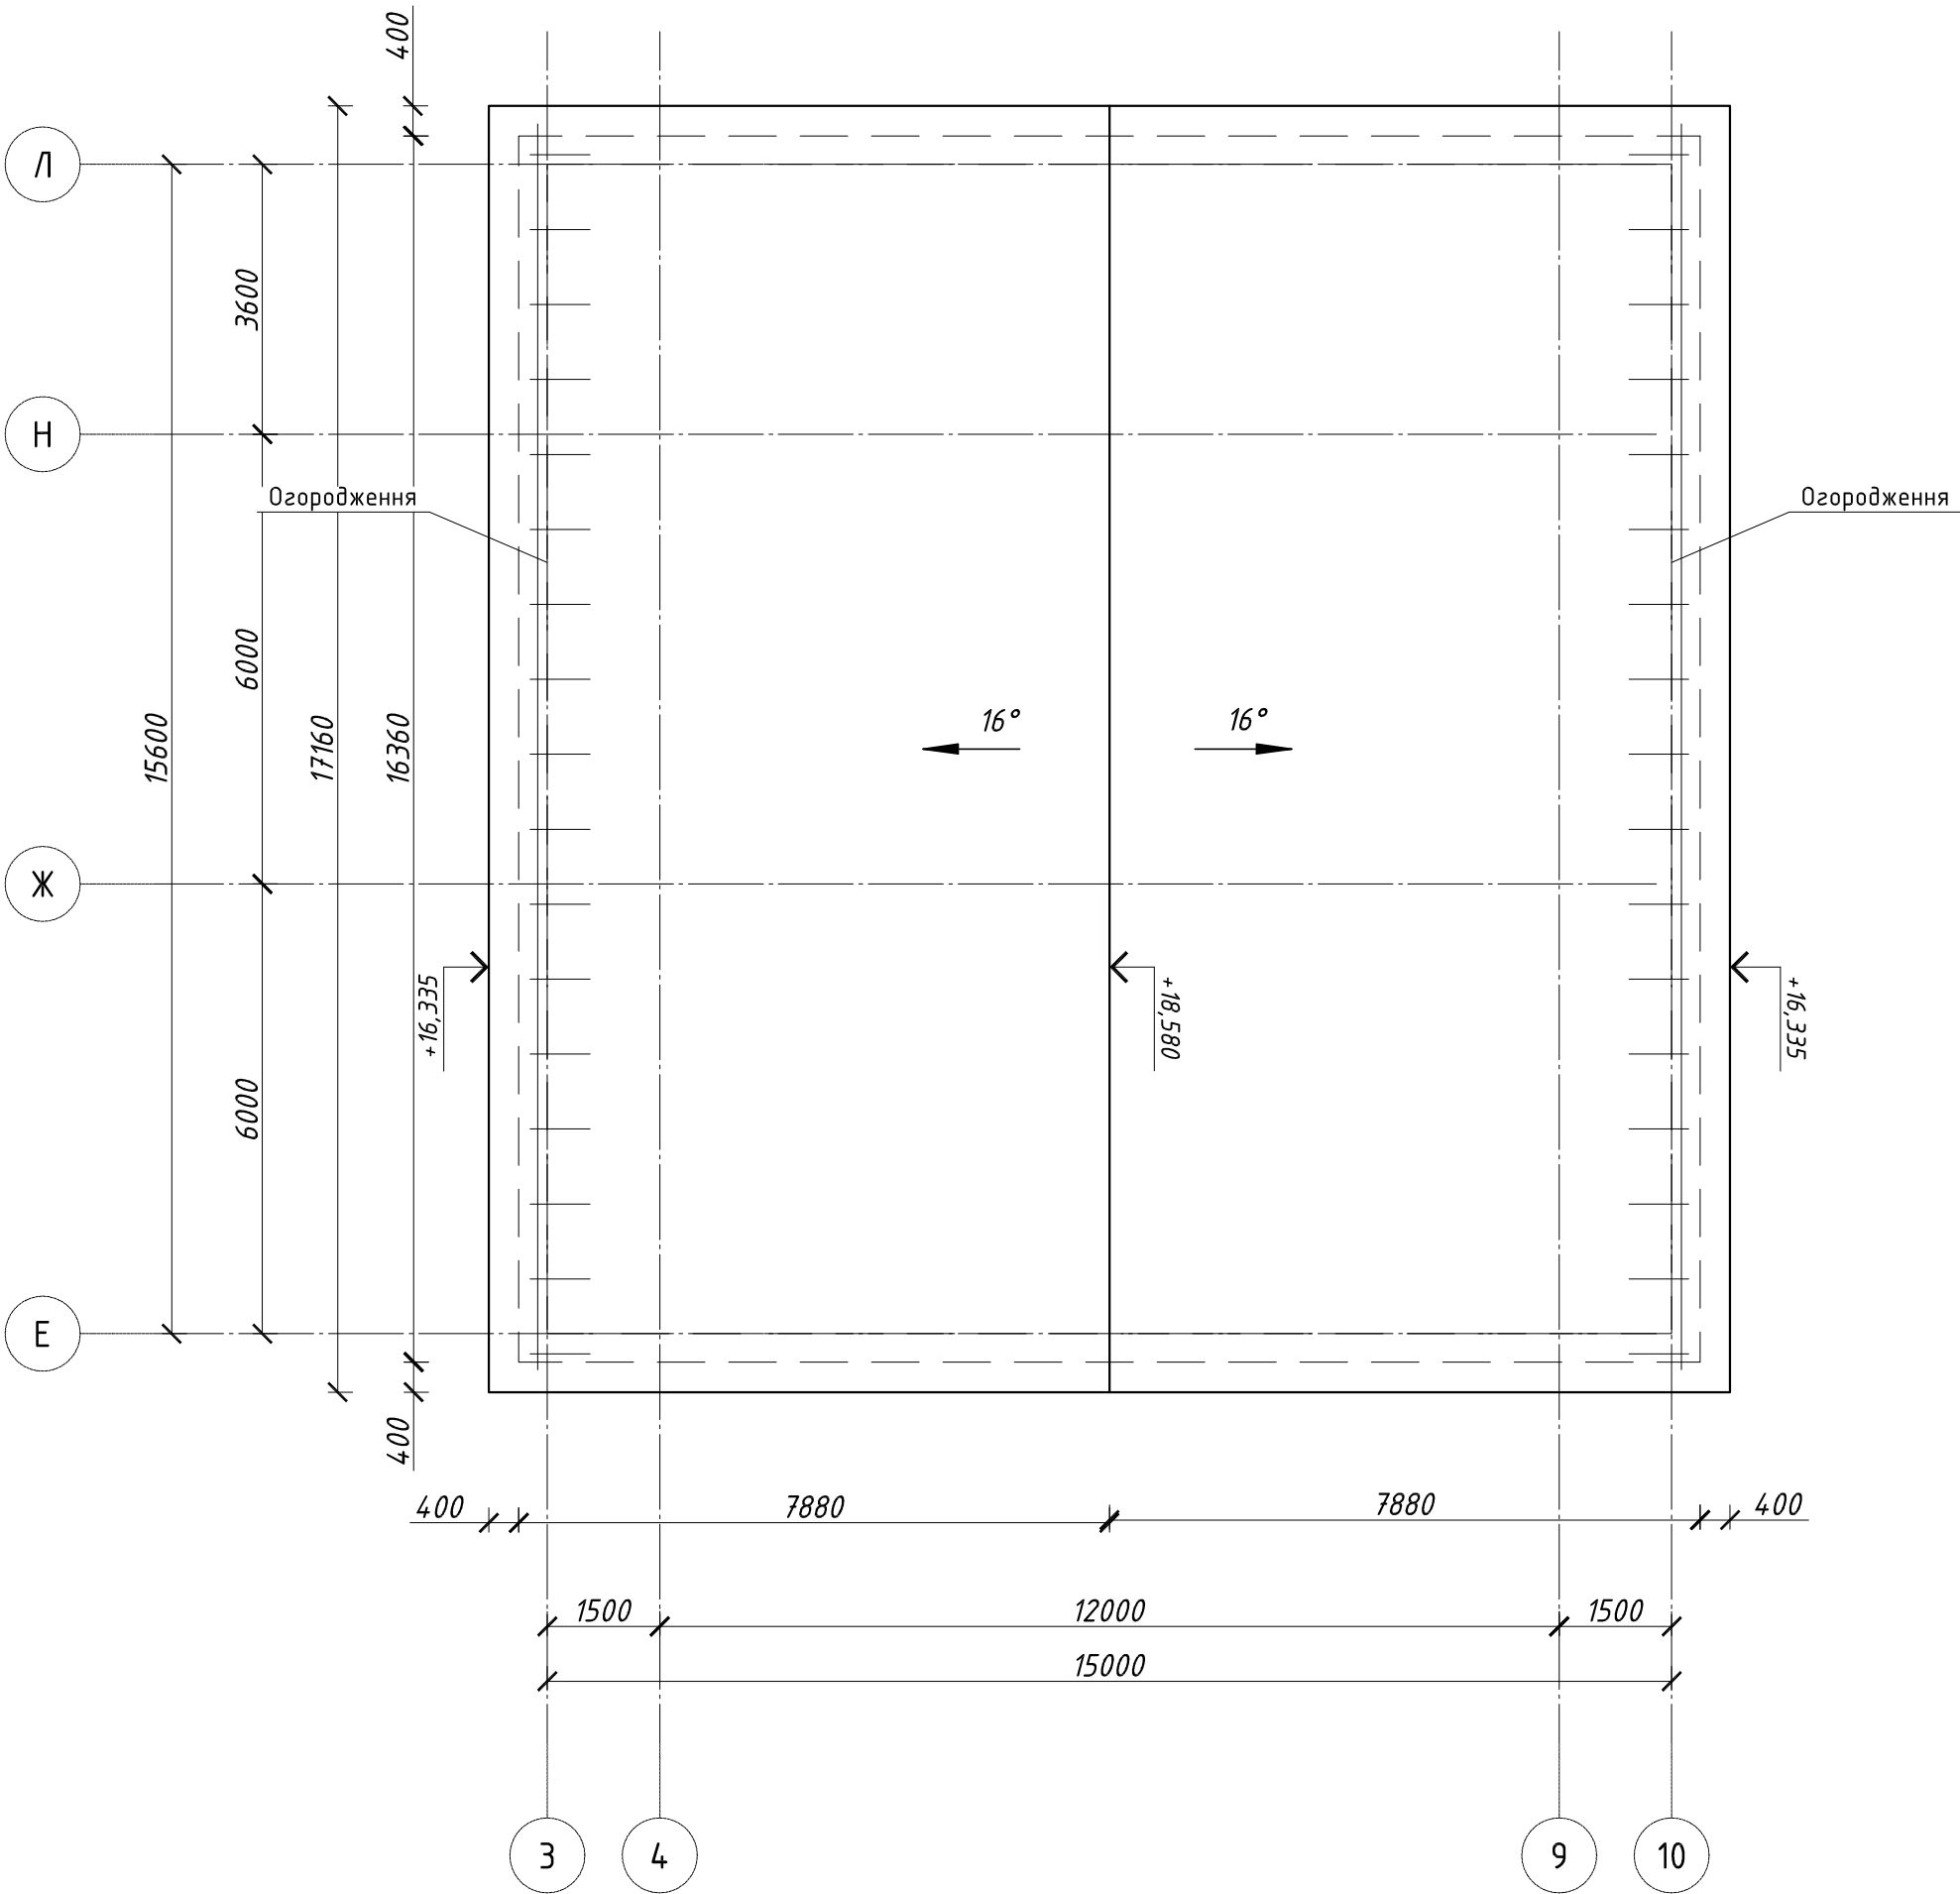

Інв. № ориг.	Підпис і дата	Взамін інв. №

						03/01-АБ			
						Реконструкція покрівлі адміністративної будівлі			
Зм.	Кіл.	Арк.	N док.	Підпис	Дата				
ГІП		Правденко І.О.					Стадія	Аркуш	Аркушів
								2	
Перевірів		Биндас Р.В.				План покрівлі			


Схема розміщення елементів покрівлі
М 1:100

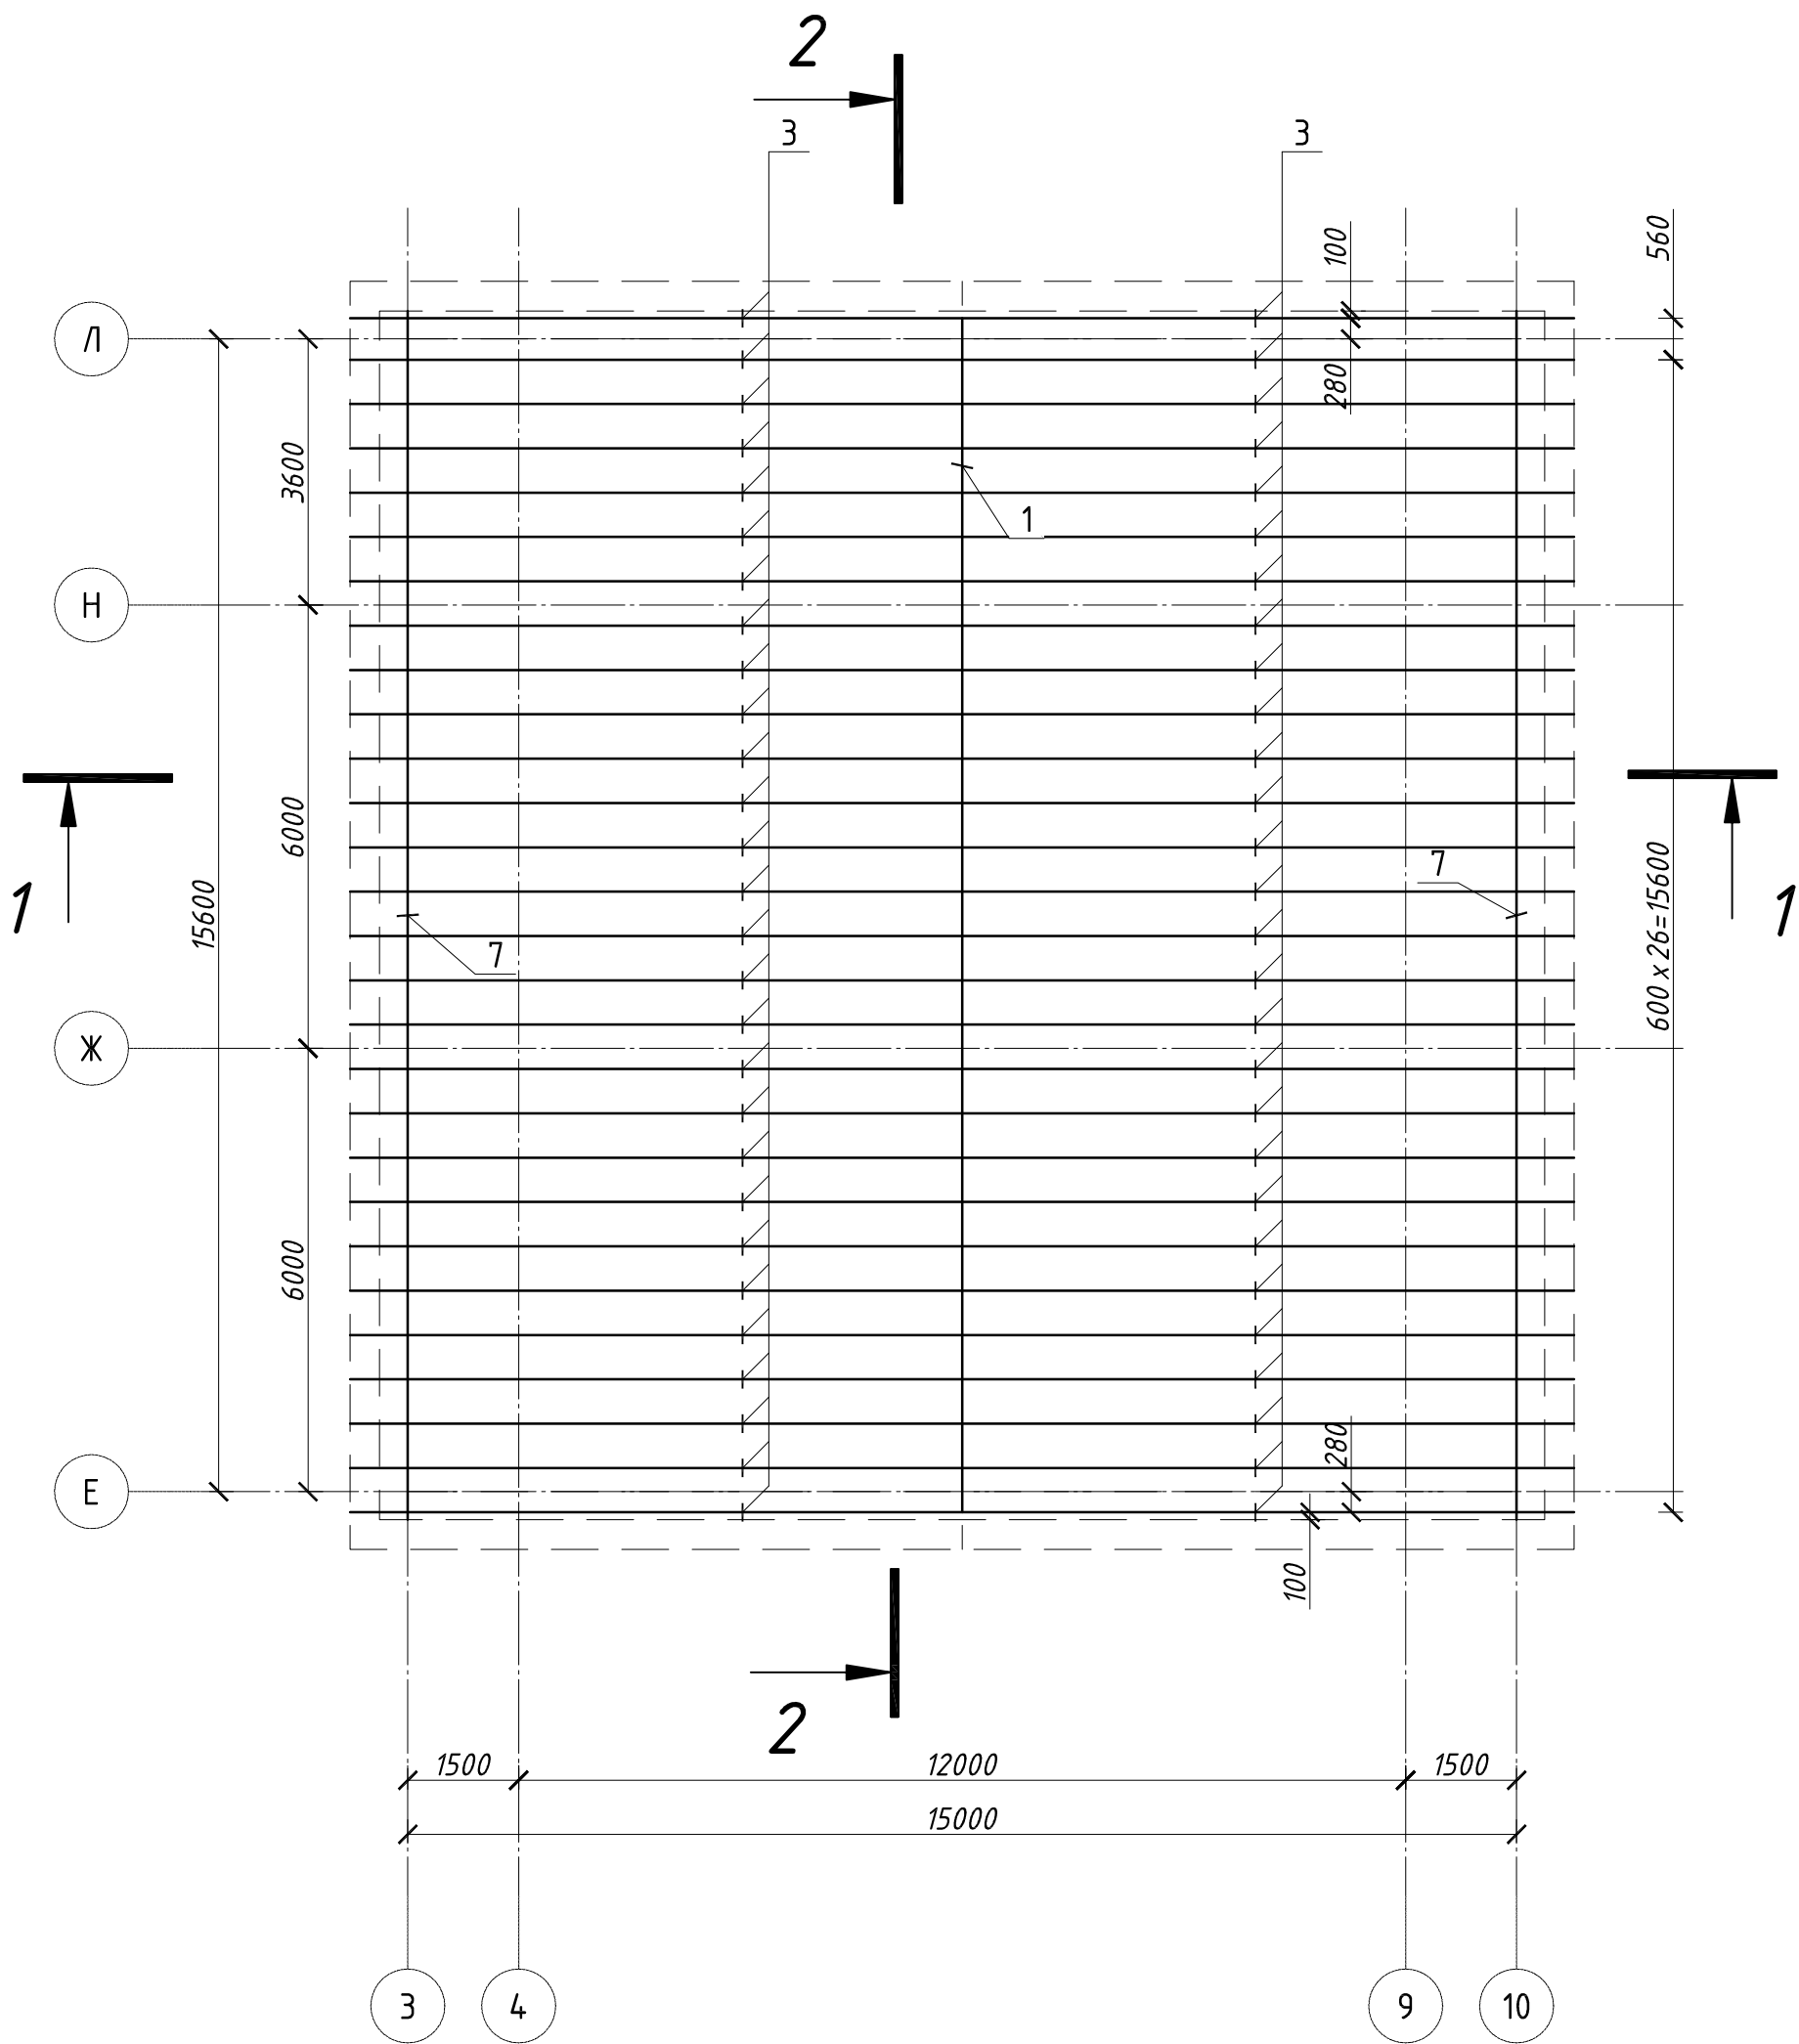


Інв. № ориг.	Підпис і дата	Взамін інв. №

						03/01-АБ		
						Реконструкція покрівлі адміністративної будівлі		
Зм.	Кіл.	Арк.	№ док.	Підпис	Дата		Стадія	Аркуш
ГІП		Правденко І.О.						3
Перевірів		Биндас Р.В.				Схема розміщення елементів покрівлі		

Розріз 1-1


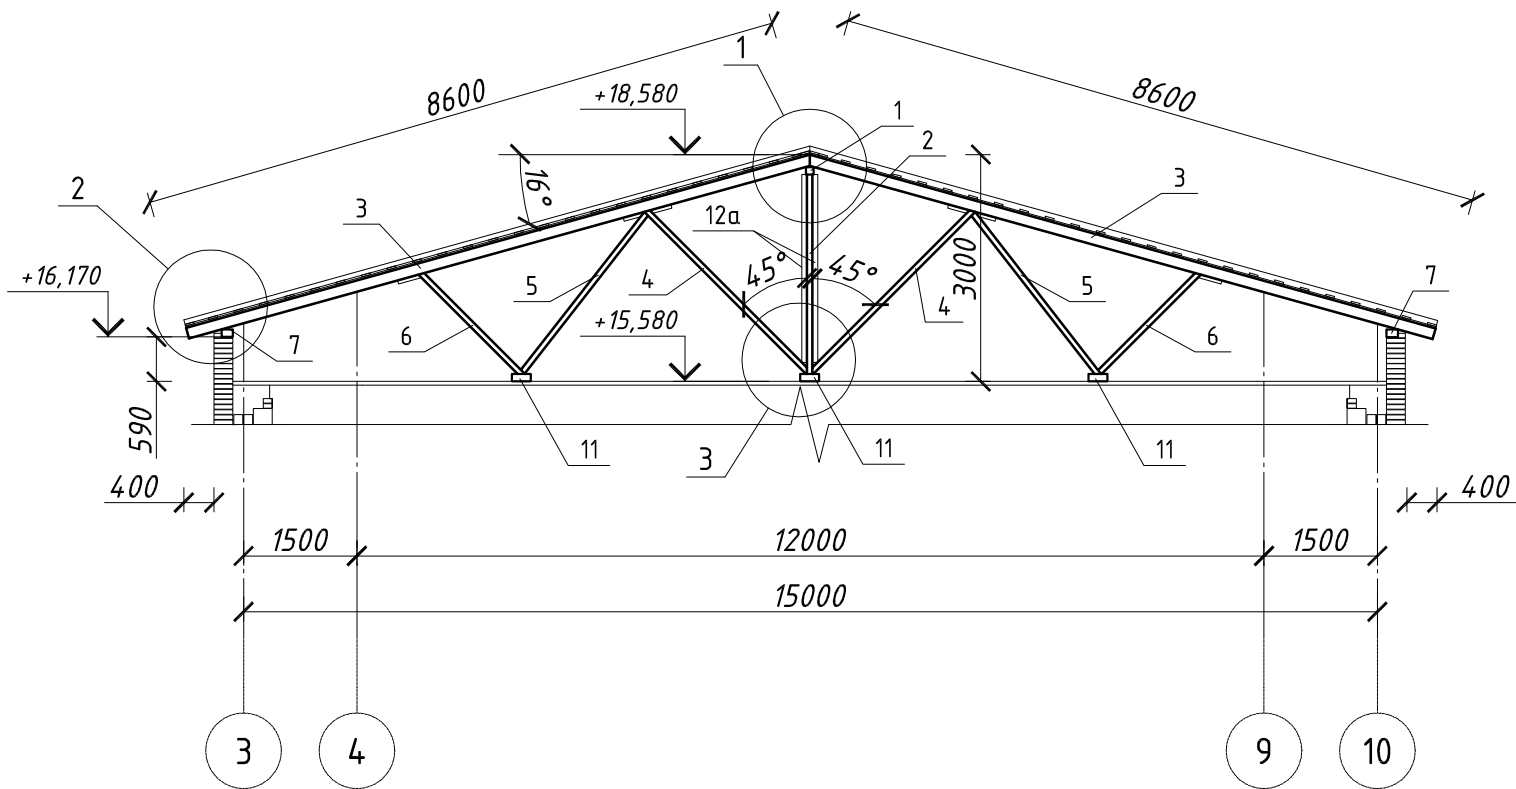


Розріз 2-2

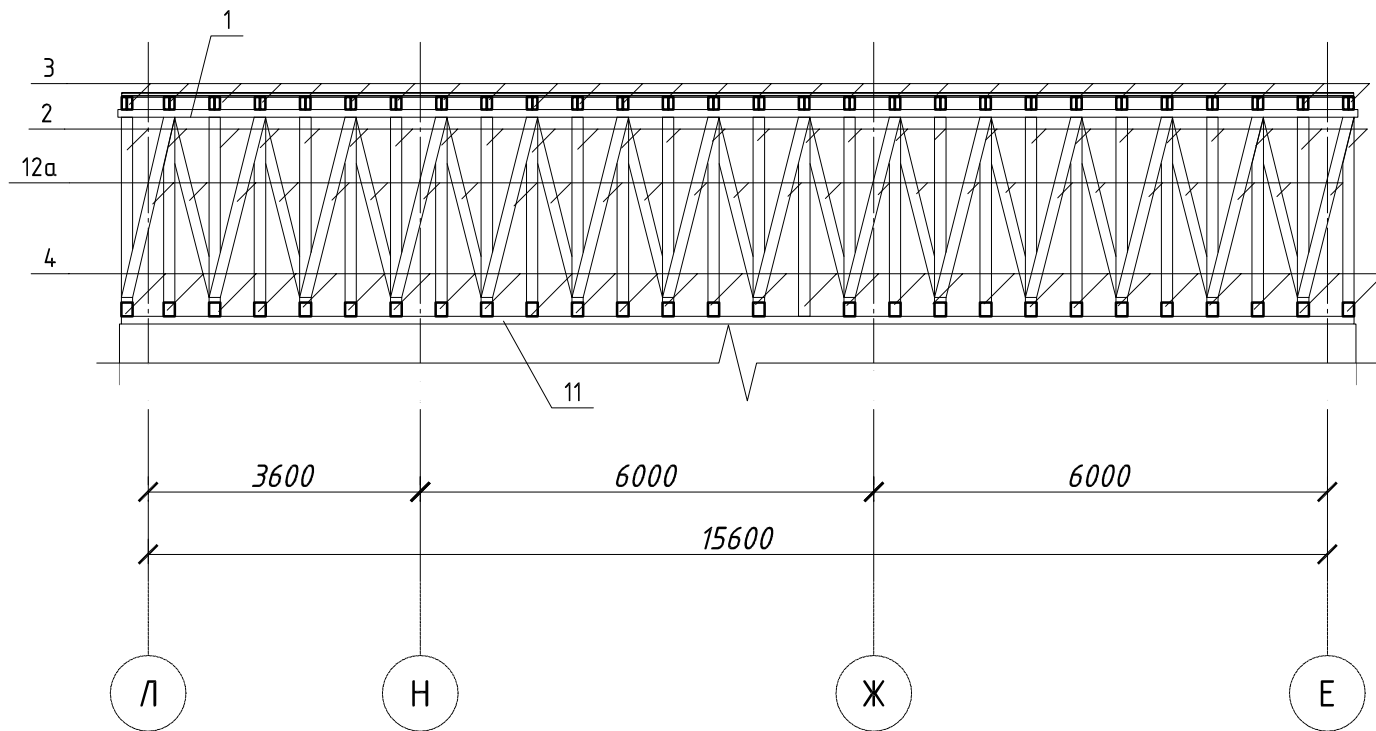

- Для виготовлення несучих конструкцій покрівлі потрібно застосовувати пиломатеріали хвойних порід по ГОСТ 8486-86 з розмірами по ГОСТ 54454-80*Е. Деревина повинна бути не нижче 2 сорту з розрахунковими характеристиками по СНиП П -25-80.
- Захист деревини від гниття і вогнезахисну обробку виконати в відповідності до вимог СНиП 2.03.11-85 і СНиП 2.01.02-85.
- Всі дерев'яні конструкції покрівлі повинні бути покриті вогнезахинною фарбою ВПД по ГОСТ 25130-82 з нанесенням гідроізоляційного шару емалі ПФ -115 на поверхню висушеного вогнезахисного покриття. Товщина емальового покриття - 0,4 мм. Загальна товщина нанесеного шару - 0,8-1,0 мм. Сушити конструкції після нанесення вогнезахисної товщина нанесеного шару - 0,8-1,0 мм. Сушити конструкції після нанесення вогнезахисної
- Довжини елементів уточнювати на місці.
- Цвяхи для кріплення дерев'яних елементів приймати за ГОСТ 4028-63*.
- Специфікацію елементів покрівлі див. арк. АБ-6.

						03/01-АБ			
						Реконструкція покрівлі адміністративної будівлі			
Зм.	Кіл.	Арк.	№ док.	Підпис	Дата				
ГІП		Правденко І.О.					Стадія	Аркуш	Аркушів
								4	
Перевірів		Биндас Р.В.				Розріз 1-1. Розріз 2-2.			

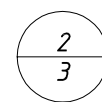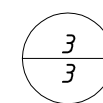

						03/01-АБ			
						Реконструкція покрівлі адміністративної будівлі			
Зм.	Кіл.	Арк.	N док.	Підпис	Дата		Стадія	Аркуш	Аркушів
ГІП		Правденко І.О.						5	
Перевірюв		Биндас Р.В.				Вузол 1. Вузол 2. Вузол 3.			

Інв. № ориг.	Підпис і дата	Взамін інв. №

Специфікація елементів покрівлі

Взамін інв. №										
	15	ДСТУ 3760-98		Φ 10 А240С	L=300	28	0,18	5,04		
Підпис і дата										
							03/01-АБ			
							Реконструкція покрівлі адміністративної будівлі			
	Зм.	Кіл.	Арк.	№ док.	Підпис	Дата				
	ГІП		Правденко І.О.					Стадія	Аркуш	Аркушів
Інв. № орг.								6		
	Перевірів		Биндас Р.В.			Специфікація елементів покрівлі				