

ОПАЛУБНИЙ ПЛАН ПЛИТИ ПЕРЕКРИТТЯ, М1:100

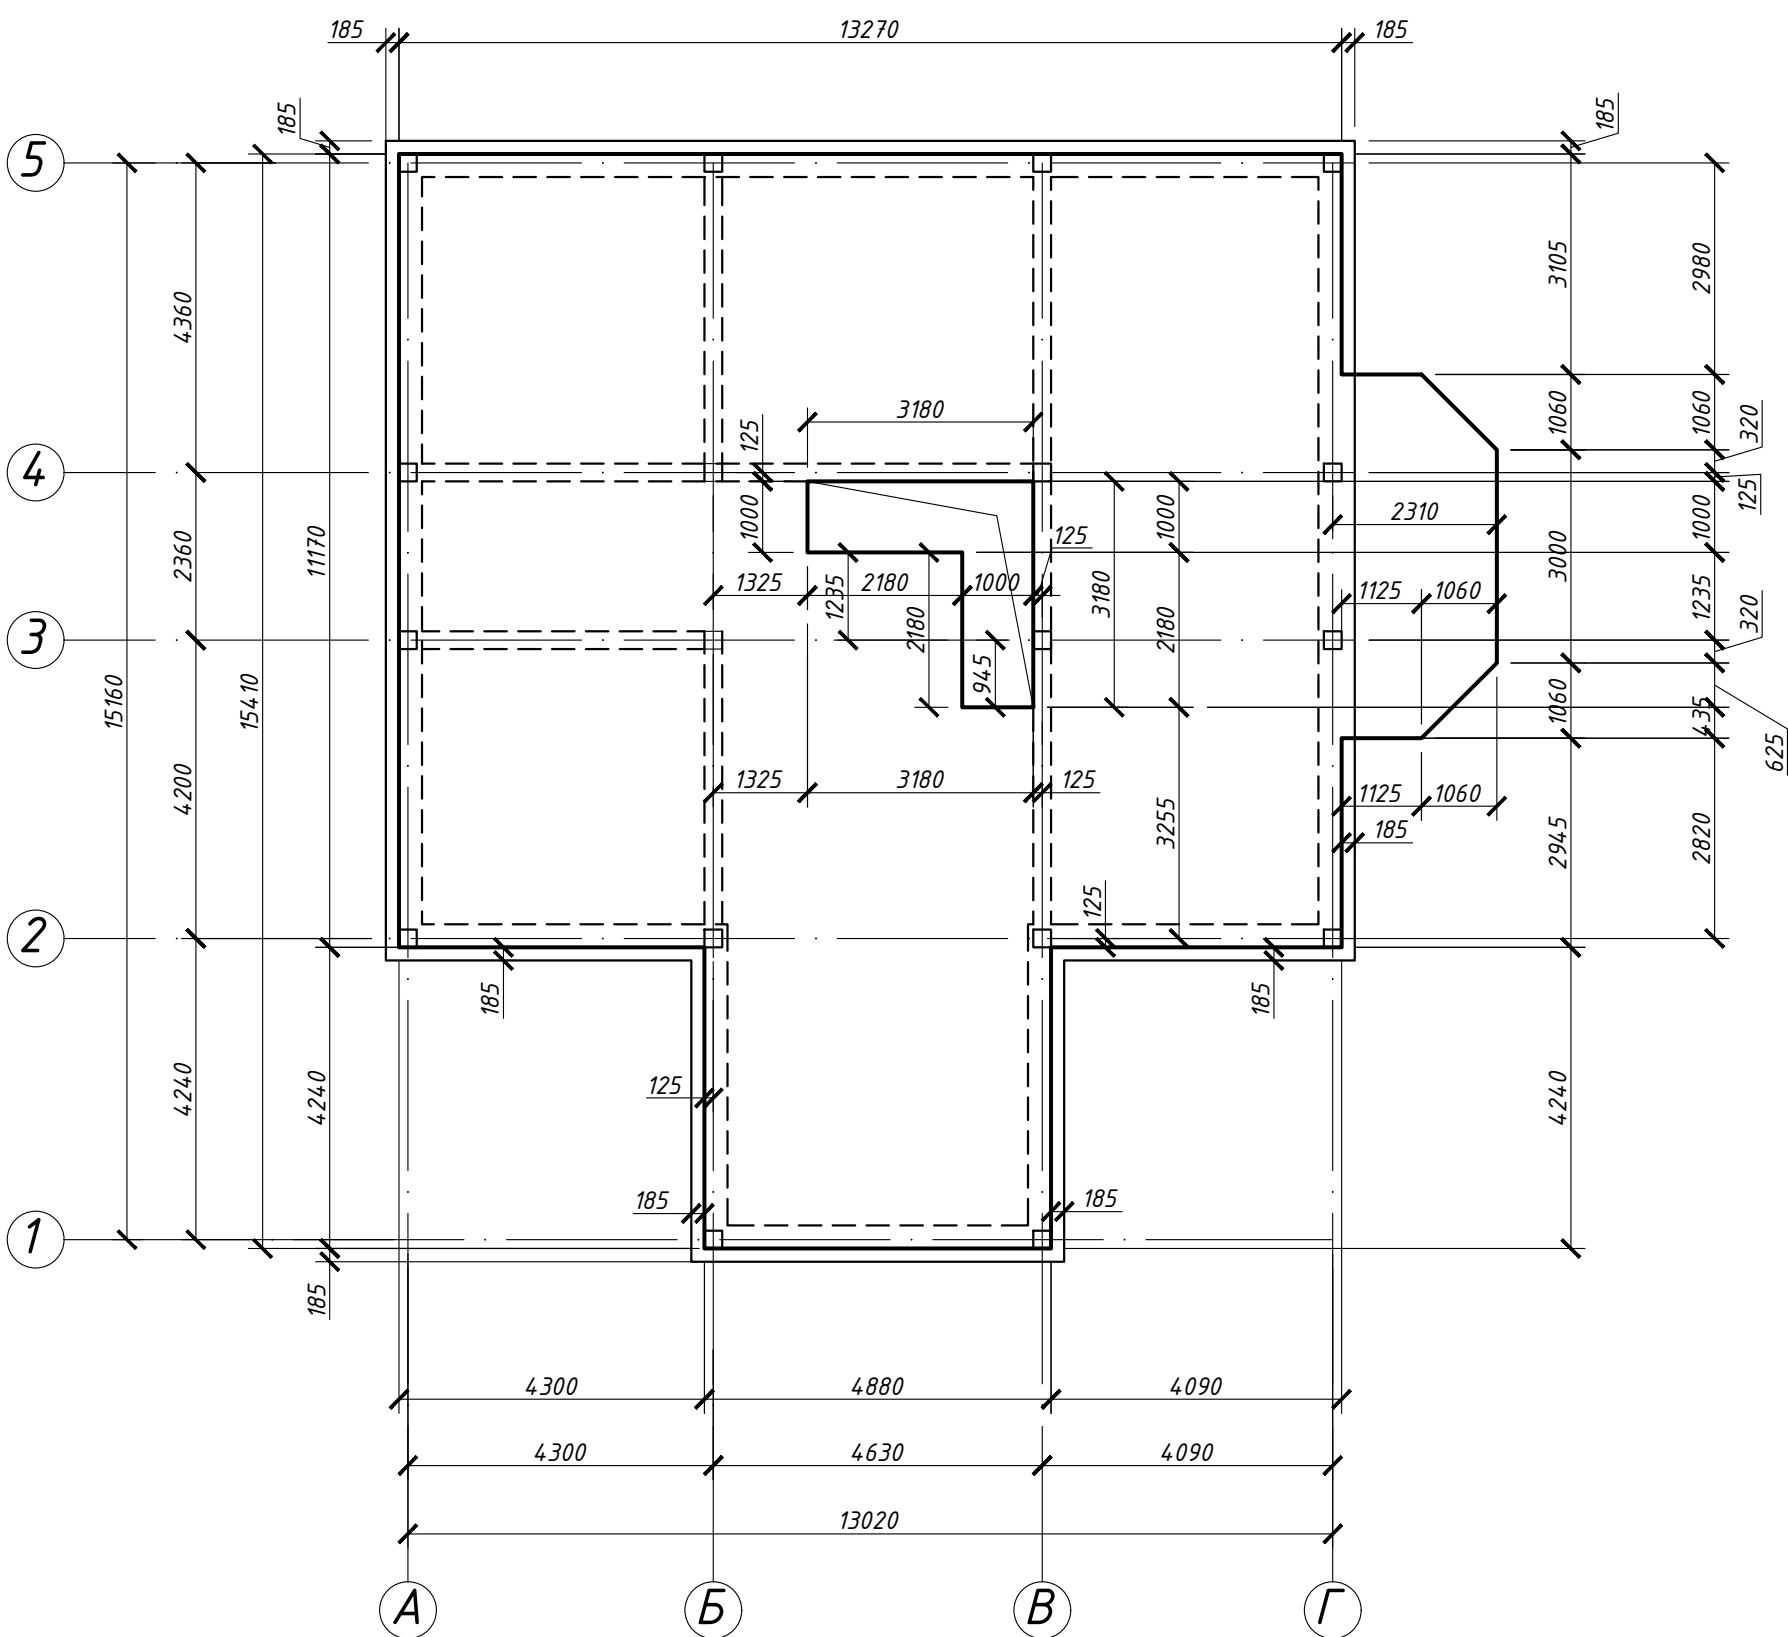


СХЕМА РОЗТАШУВАННЯ НИЖНЬОЇ АРМАТУРИ ПЛИТИ ПЕРЕКРИТТЯ, М1:100



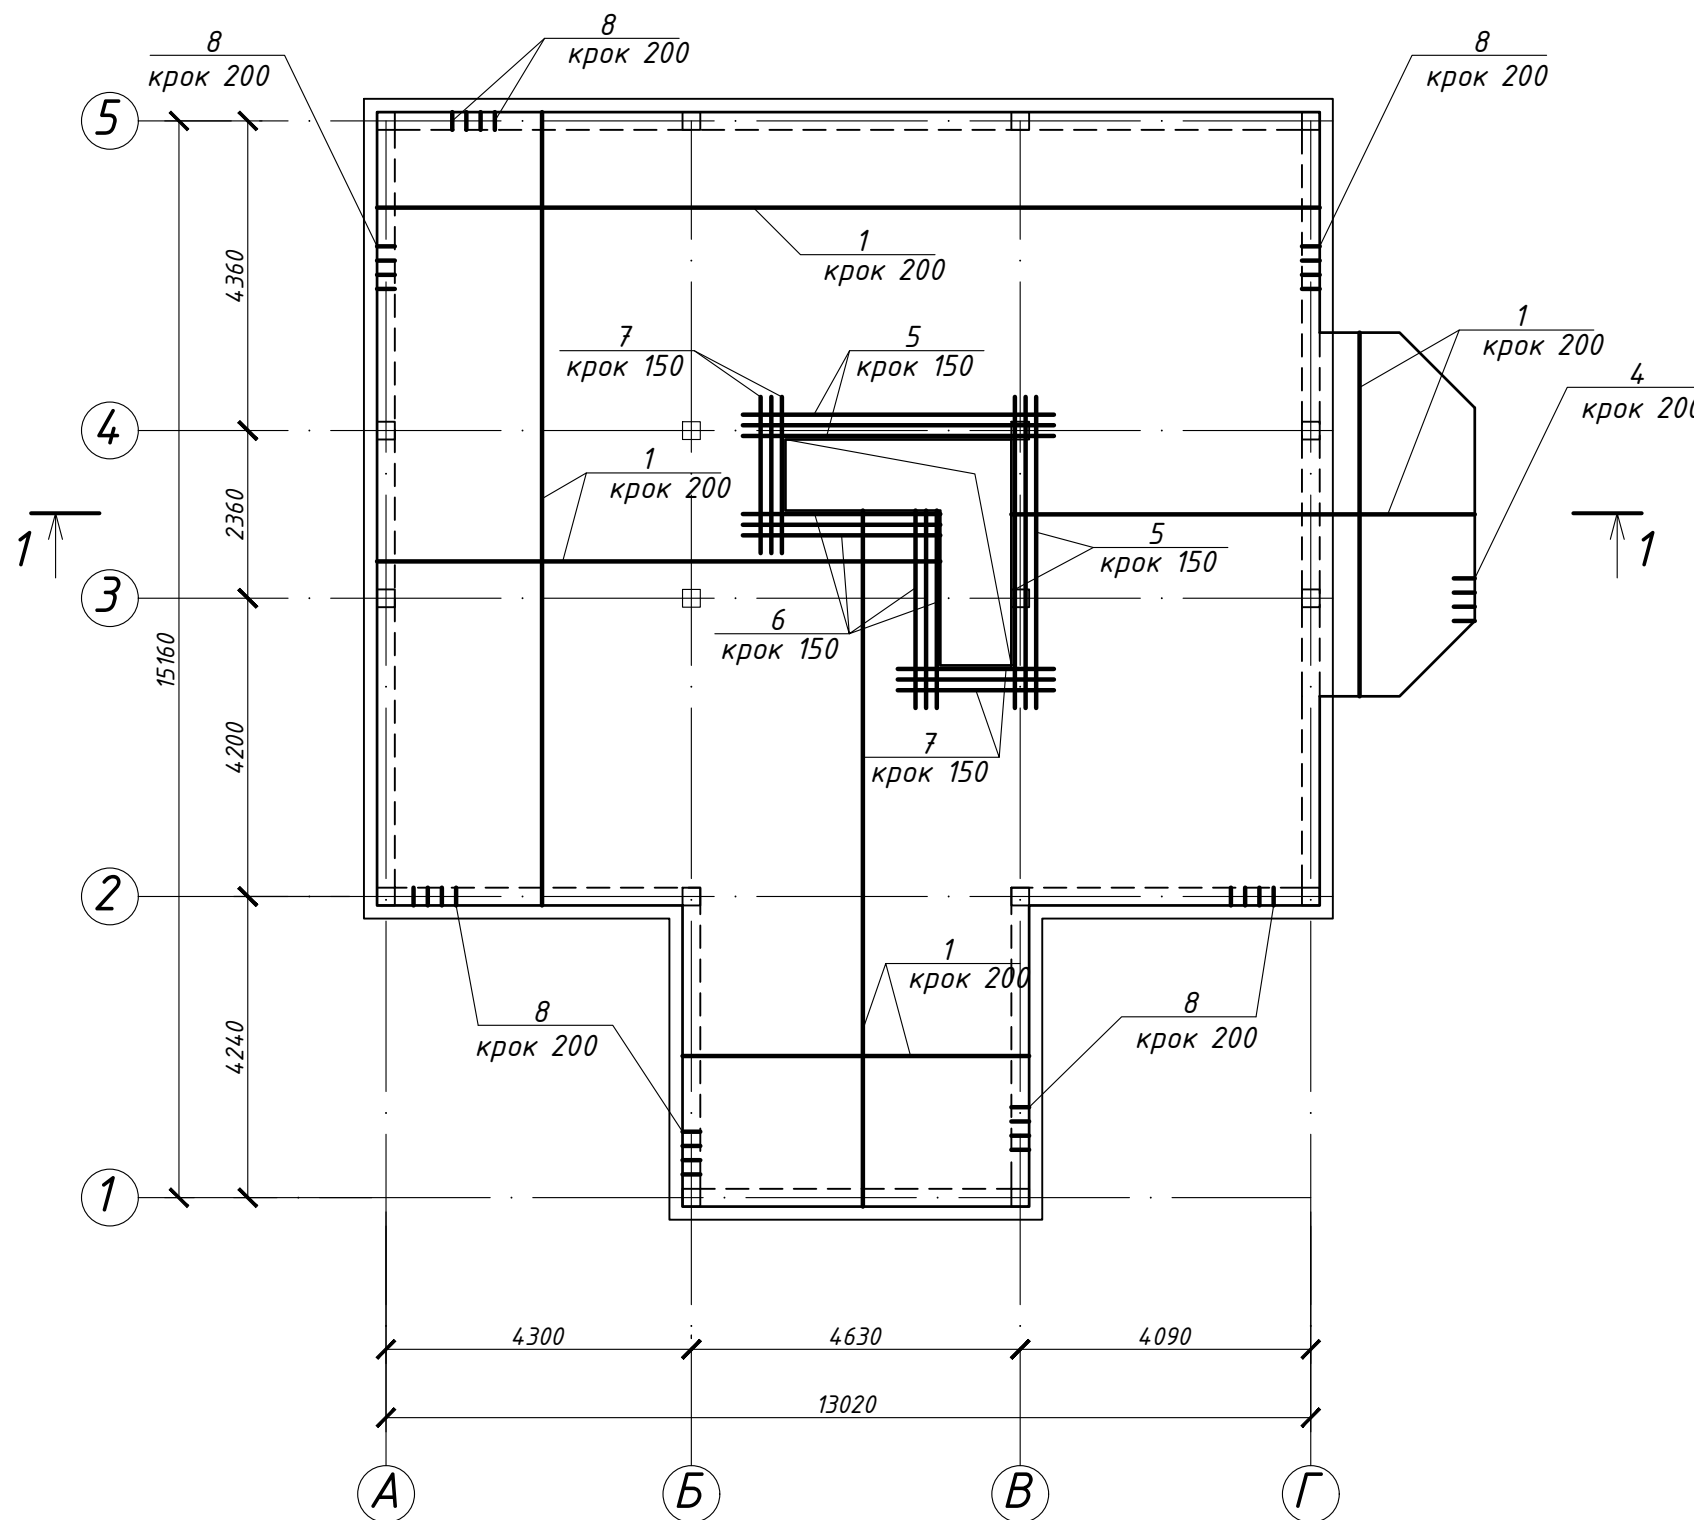


СХЕМА РОЗТАШУВАННЯ ВЕРХНЬОЇ АРМАТУРИ ПЛИТИ ПЕРЕКРИТТЯ, М1:100

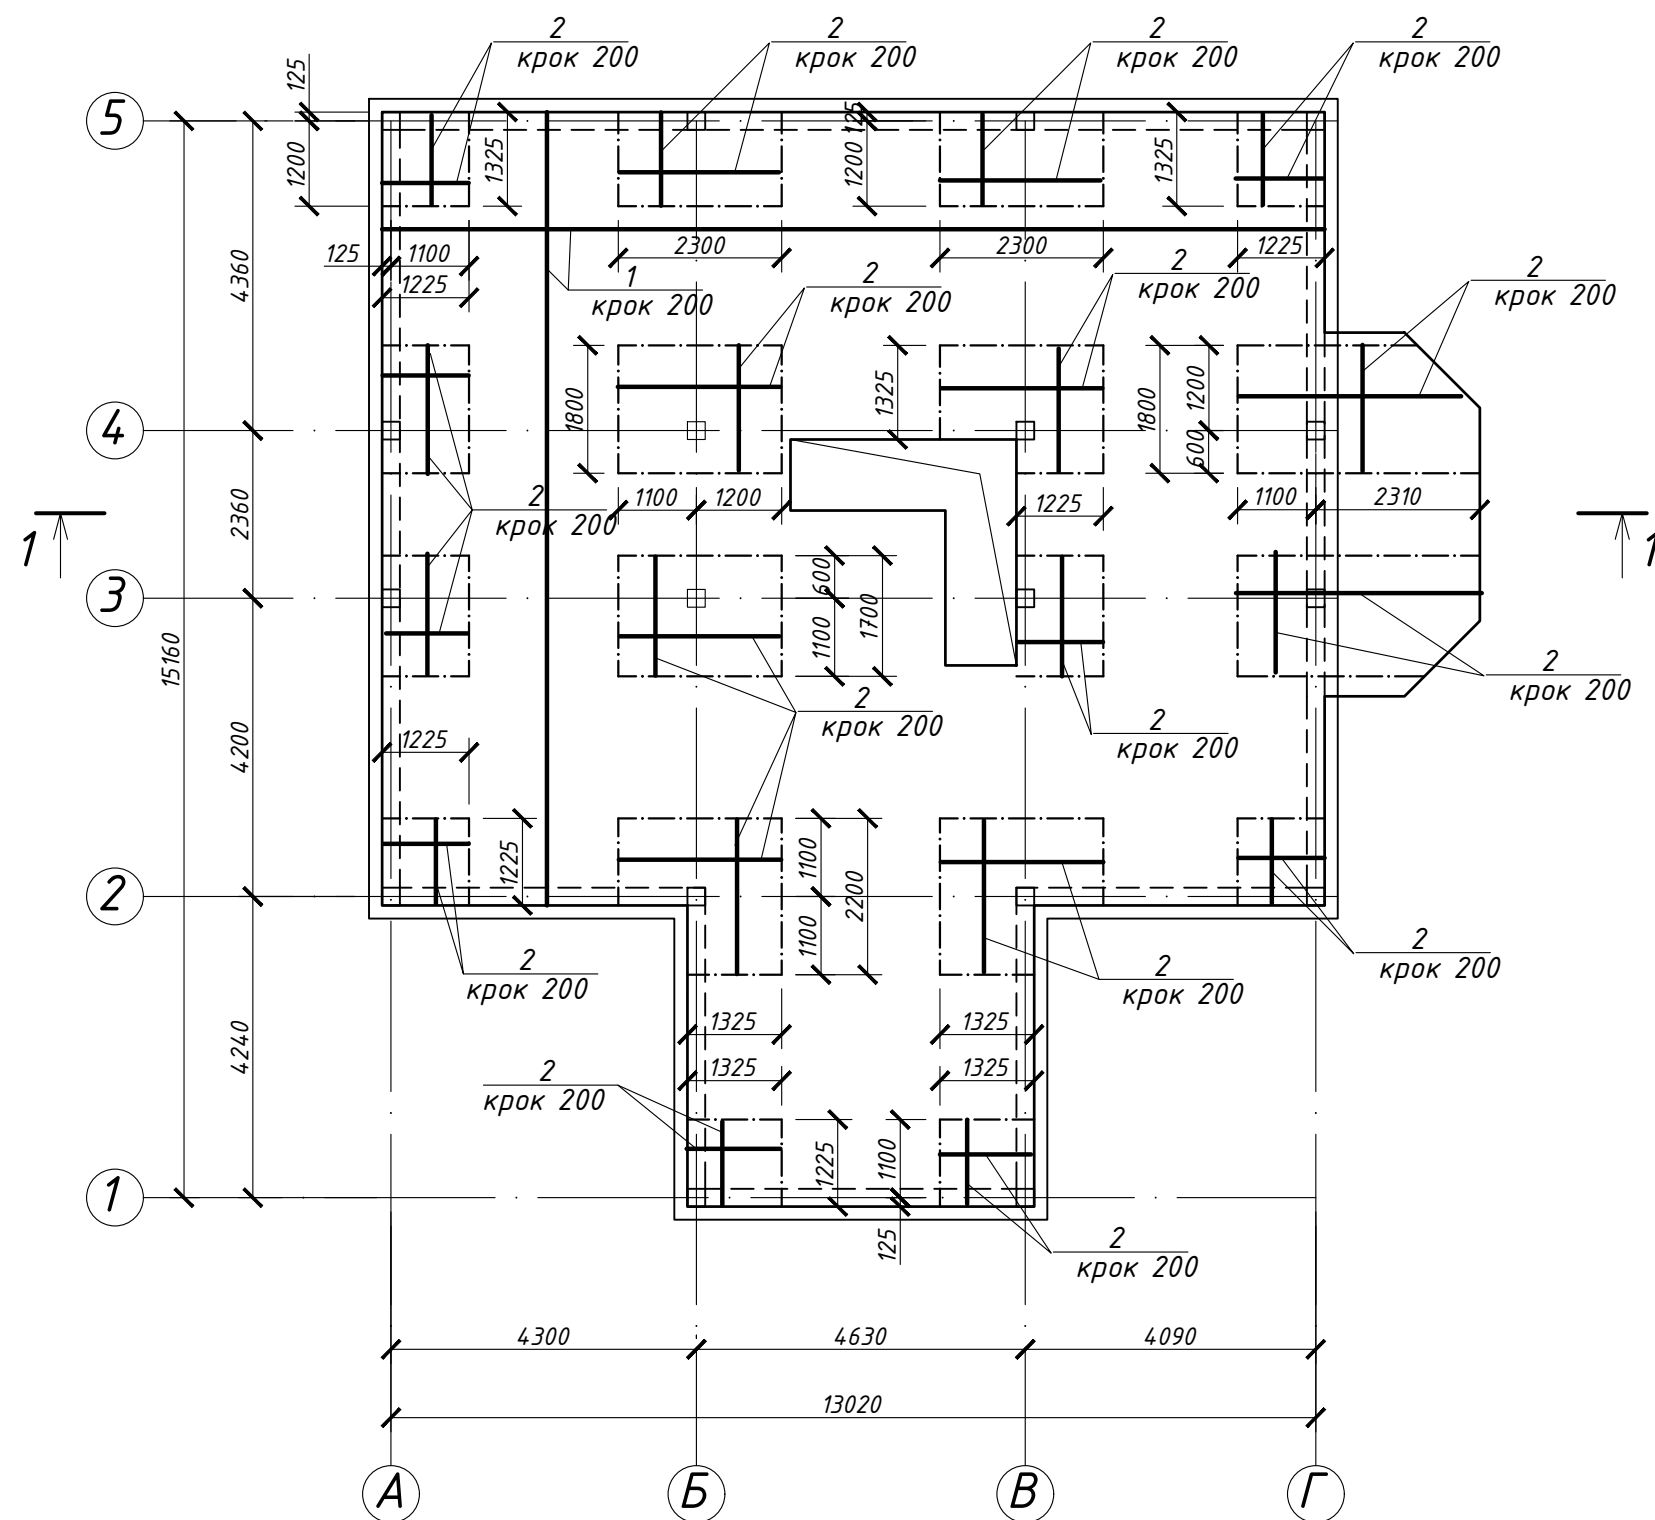

1 - 1, М1:20

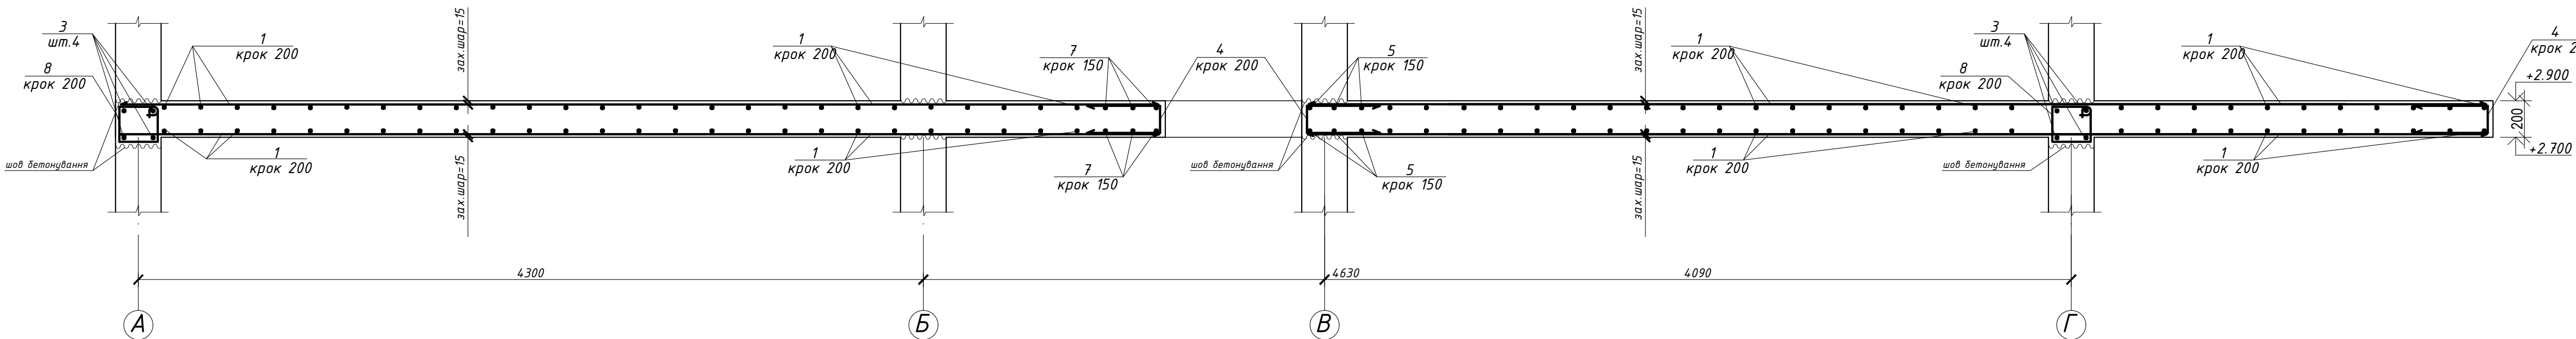

СПЕЦИФІКАЦІЯ ЕЛЕМЕНТІВ ПЕРЕКРИТТЯ

Поз.	Позначення	Найменування	Кіл.	Маса од., кг	Примітка
Деталі:					
1	ДСТУ 3760-2019	Ф10 А400С, поз.м.	1636	1009	
2	ДСТУ 3760-2019	Ф12 А400С, поз.м.	246	218	
3	ДСТУ 3760-2019	Ф12 А400С, поз.м.	229	204	
4	ДСТУ 3760-2019	Ф10 А400С, L = 1050 мм	86	0,65	
5	ДСТУ 3760-2019	Ф16 А400С, L = 4380 мм	12	6,92	
6	ДСТУ 3760-2019	Ф16 А400С, L = 2780 мм	12	4,39	
7	ДСТУ 3760-2019	Ф16 А400С, L = 2200 мм	12	3,47	
8	ДСТУ 3760-2019	Ф8 А240С, L = 1020 мм	1145	0,41	
9	ДСТУ 3760-2019	Ф8 А240С, L = 990 мм	75	0,39	
Матеріали:					
		Бетон класу С20/25 куб.м	34,1		


Відомість витрати сталі, кг

Марка елемента	Вироби арматурні					Загальна витрата, кг
	Арматури класу					
	А - 400С			А-240С		
	ДСТУ 3760-2019					
	Ø 16	Ø 12	Ø 10	Разом	Ø 8	
Плита П-1	177.36	422	1064.9	1664.26	498.7	2162.96

ВІДОМІСТЬ ДЕТАЛЕЙ

Поз.	Ескіз
4	
8	
9	

Умовні позначення та зображення

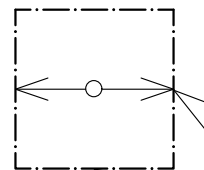

Межі розташування верхньої арматури поз.2 (з кроком 200х200 мм)

— колони першого поверху

Примітка:

Поз.1 розташована по всій площі низу і верху плити.