

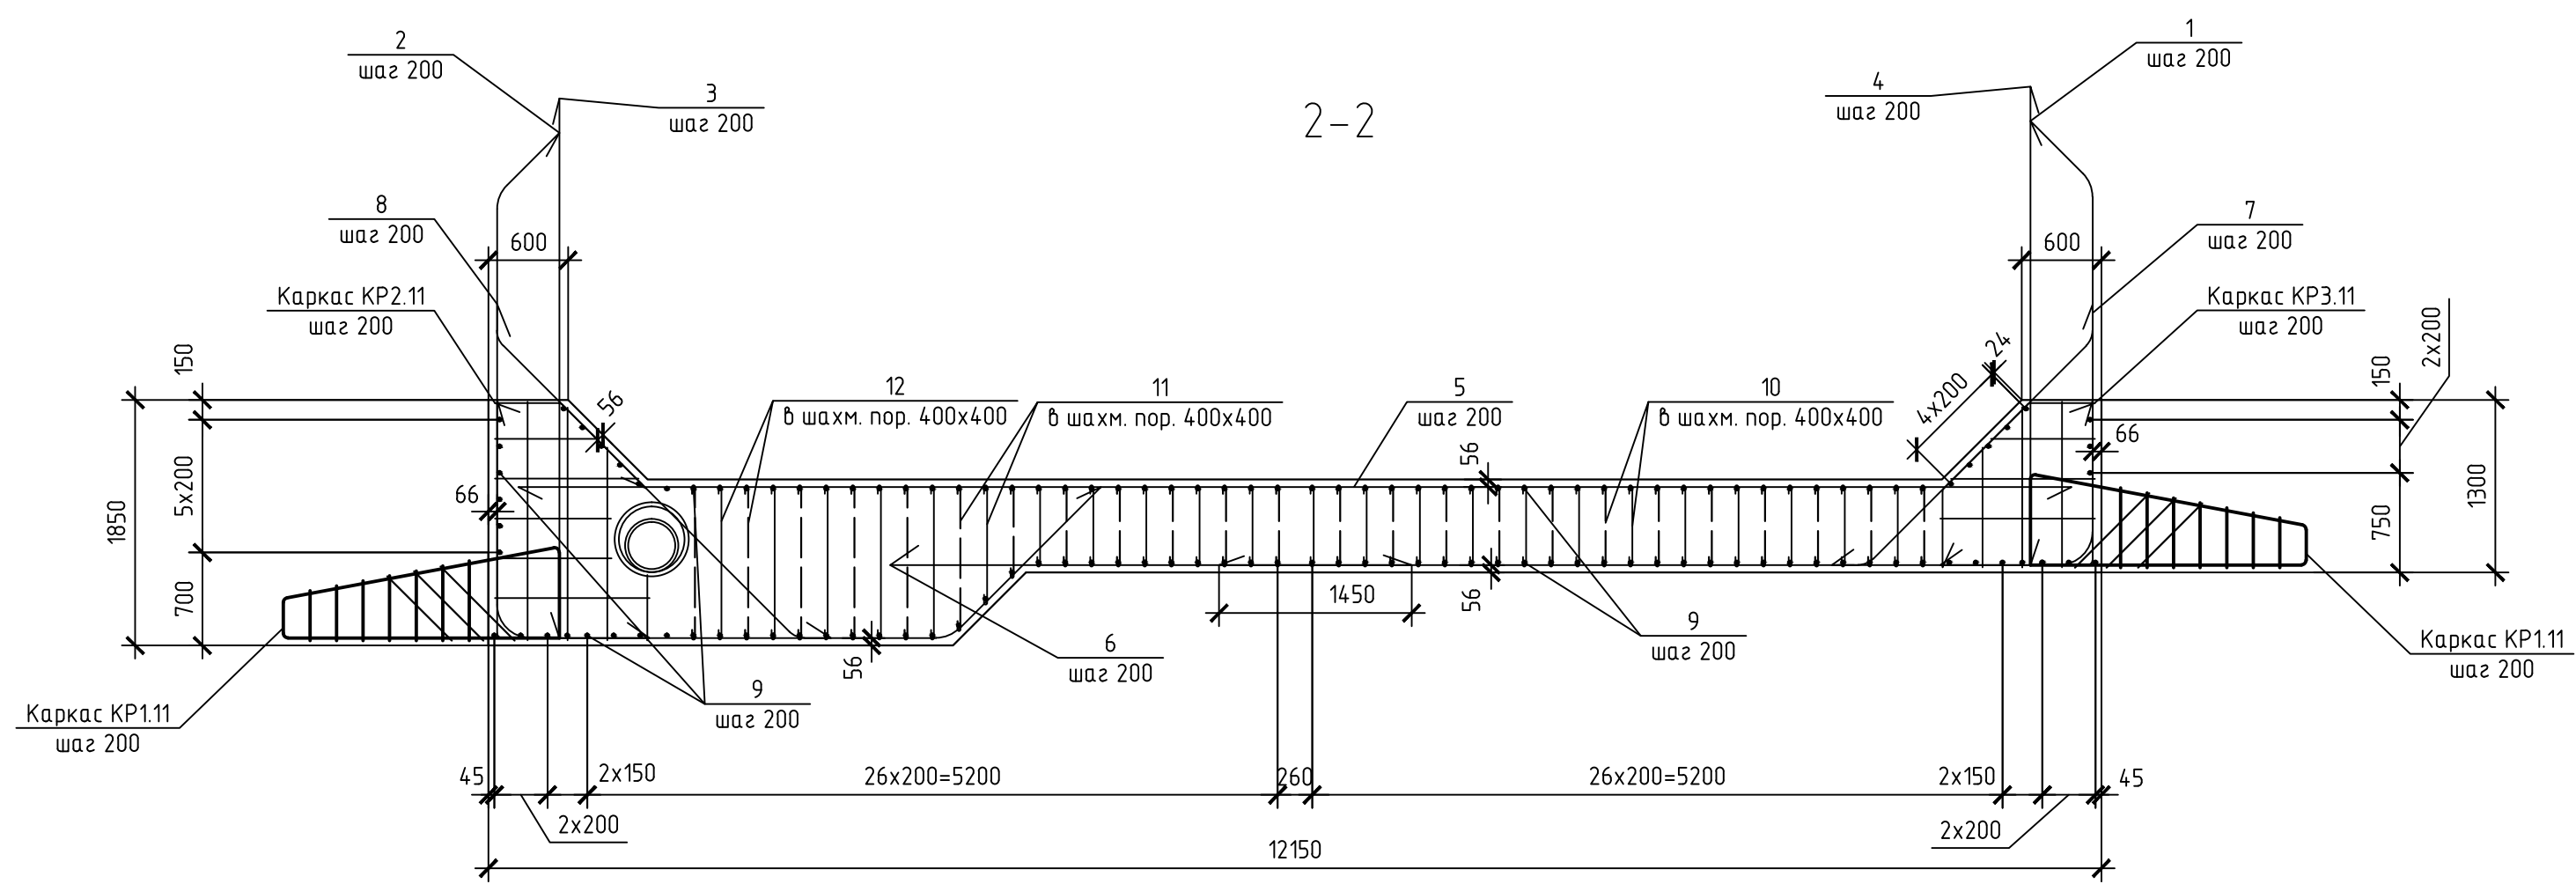




Армирование лотка секции № 11

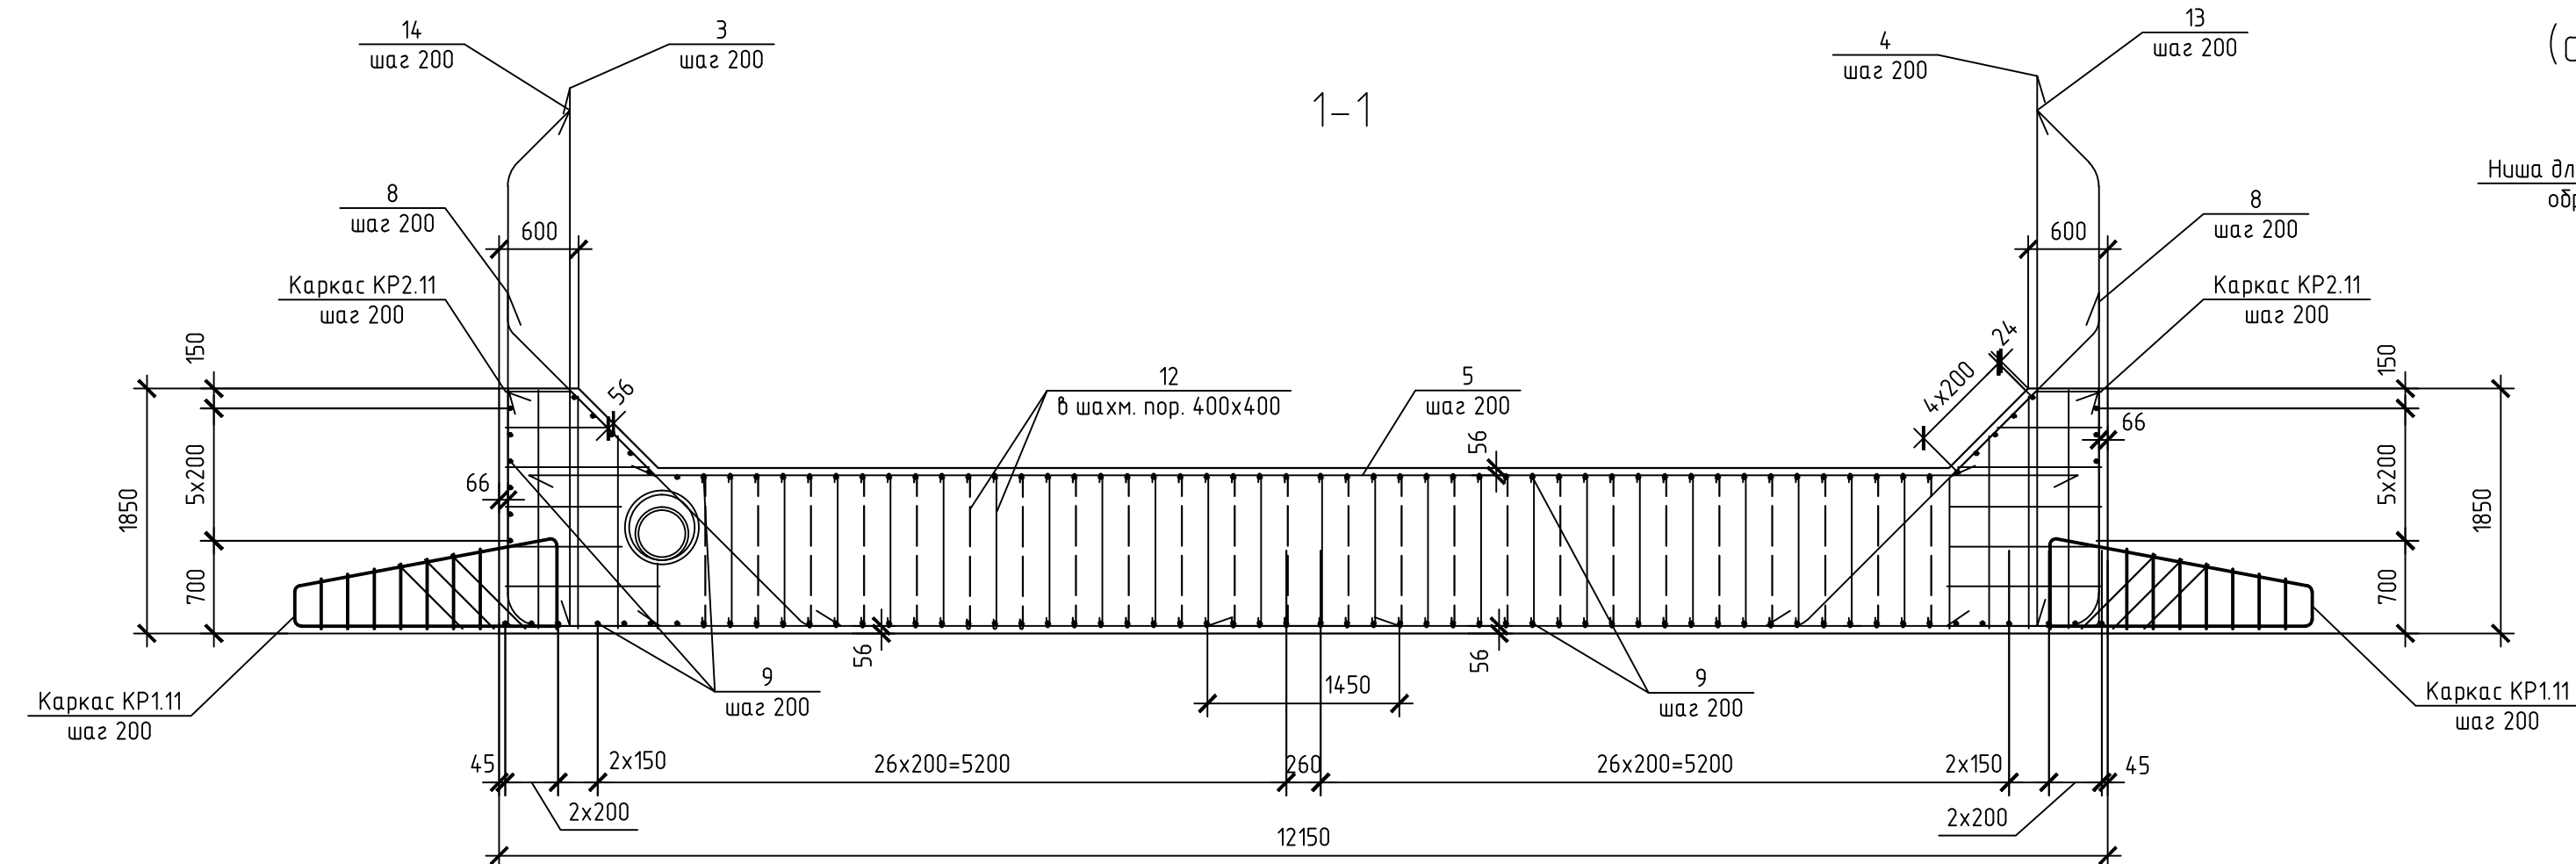


План армирования лотка секции № 11

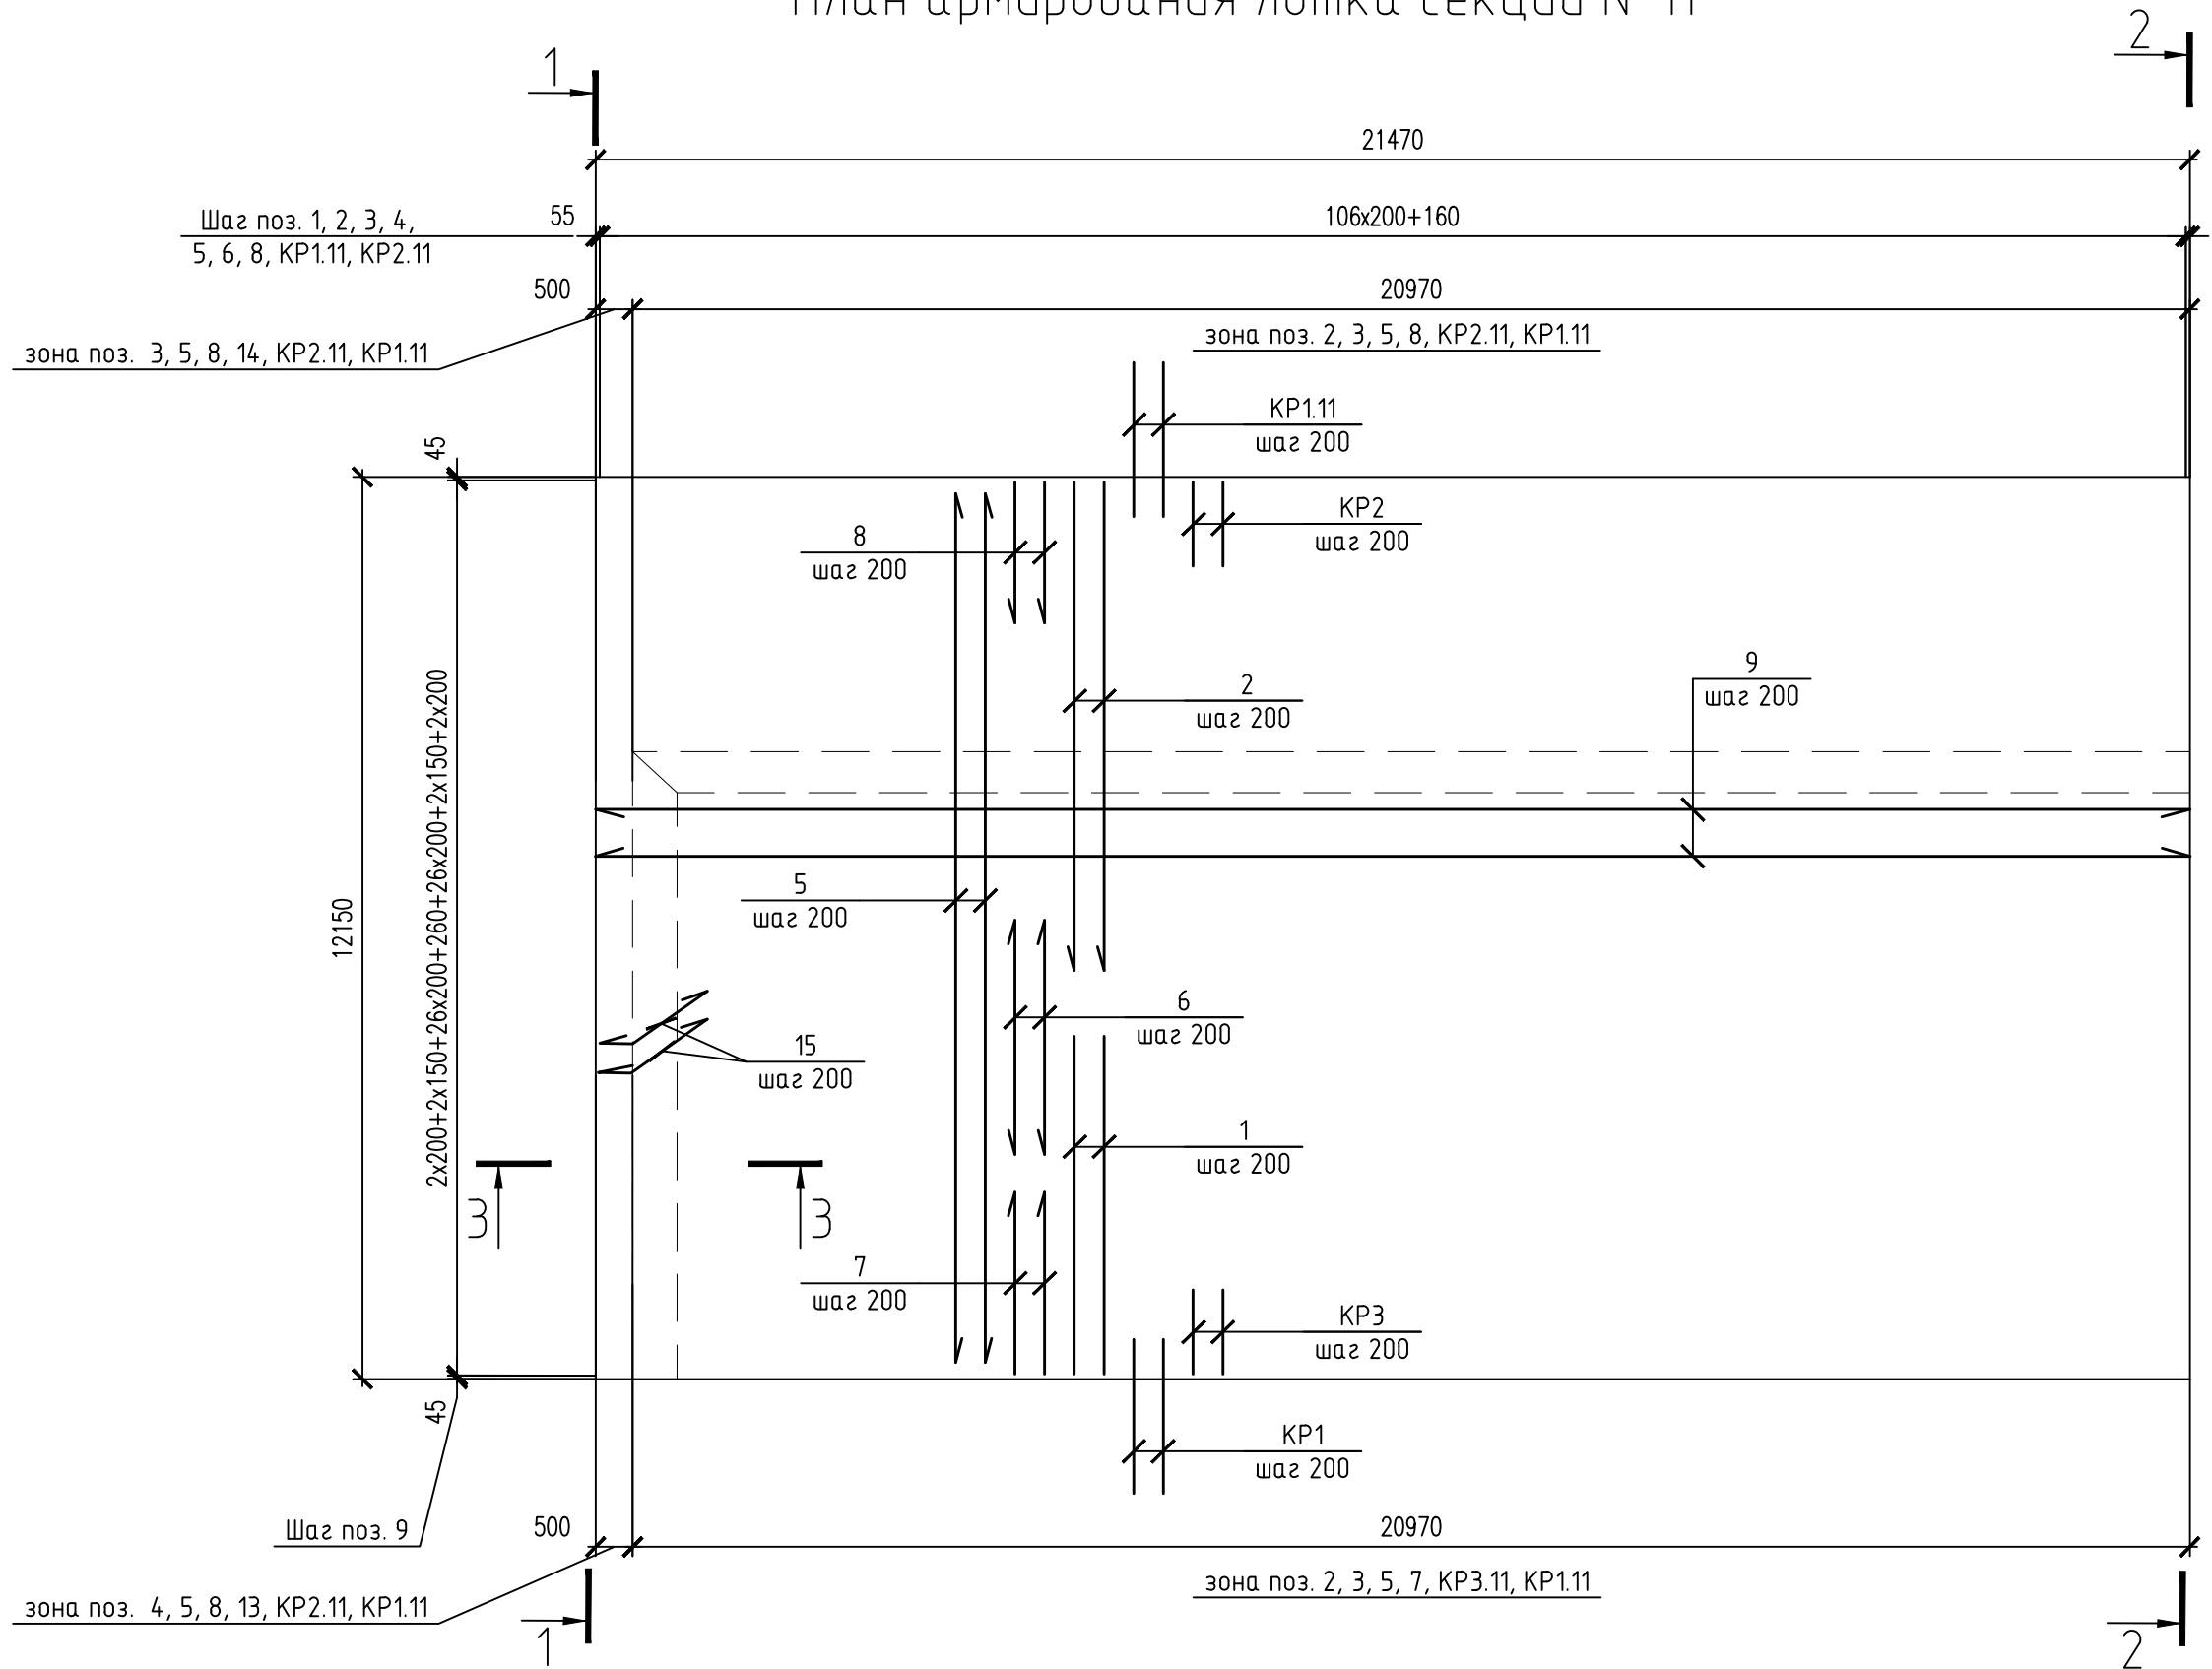

Фрагмент плана секции №11
в месте устройства колодца
(армирование секции условно не показано)

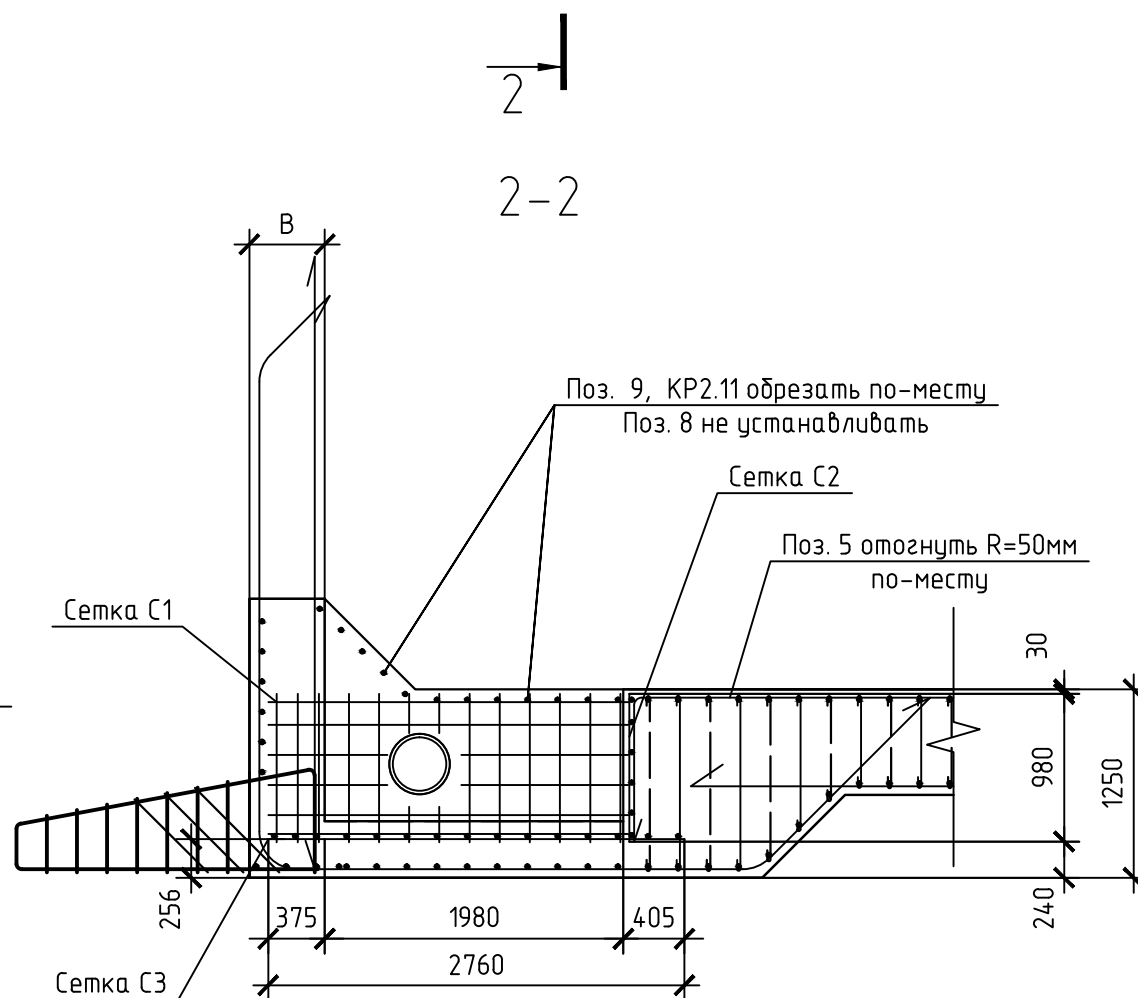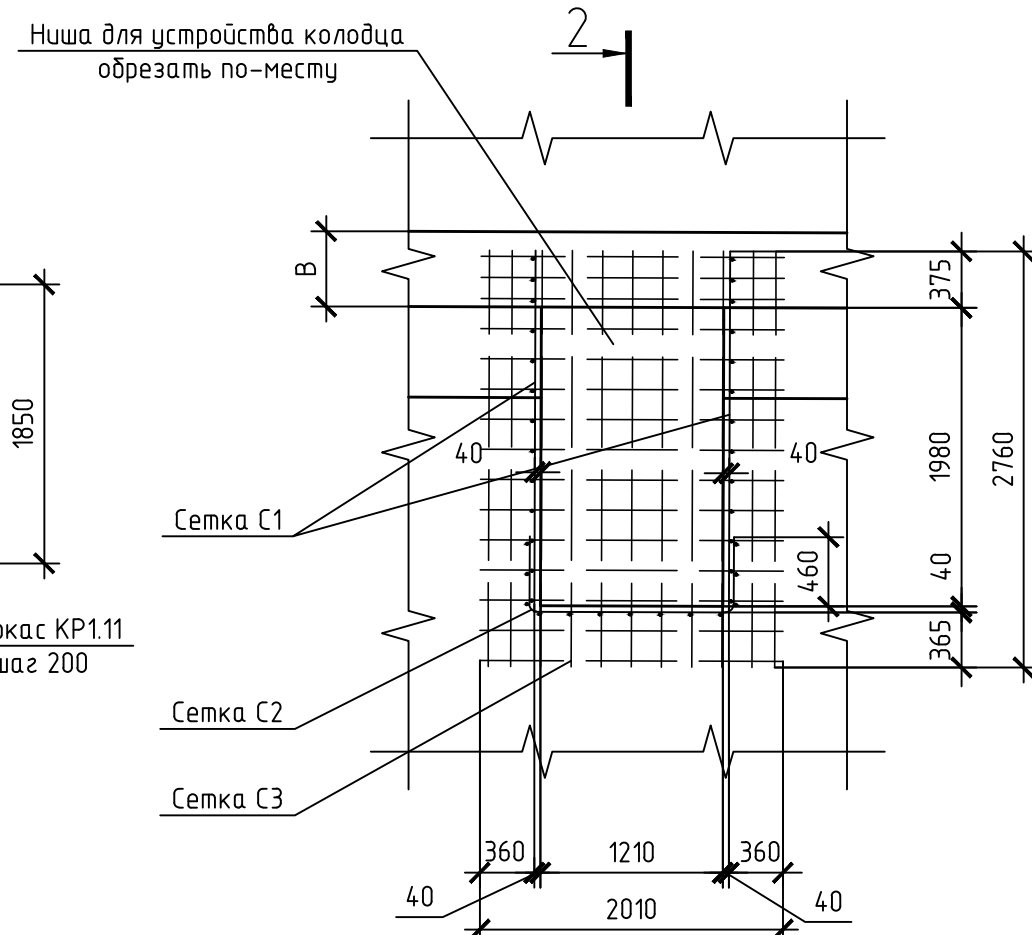

3-3

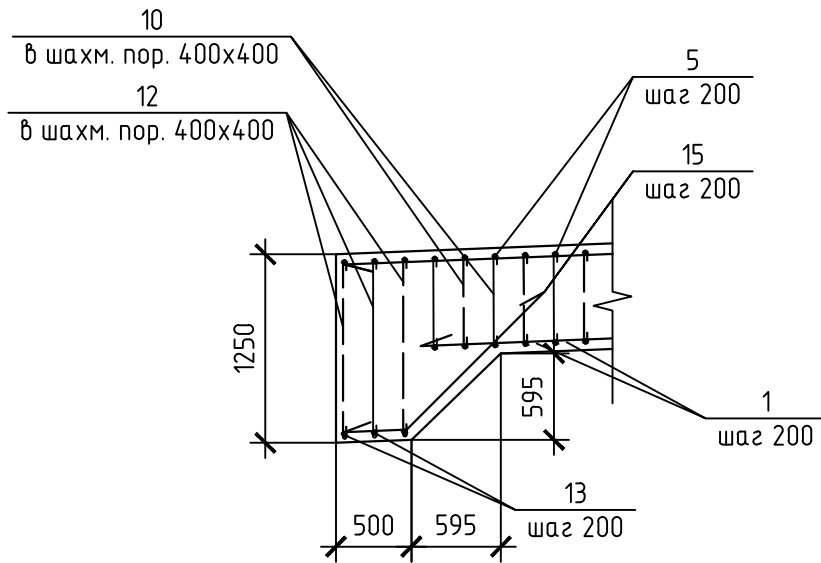

Ведомость расхода стали, кг

Марка элемента	Изделия арматурные								Всего
	Арматура класса								
	А-III				А-I				
	ГОСТ 5781-82*								
	Ø12	Ø16	Ø25	Итого	Ø8	Ø16	Итого		
Секция №11	4961.1	8233.7	9339.0	22533.8	482.0	1406.8	1888.8	24422.6	

Ведомость деталей

Поз.	Эскиз
1	
2	
7	
8	
10	
11	
12	
13	
14	
15	

Спецификация секции №11

Поз.	Наименование	Кол-во	Масса ед., кг	Примечание
	Секция №11			
	Сборочные единицы			
	Каркас КР1.11	216	17.1	3693.6
	Каркас КР2.11	111	13.2	1465.2
	Каркас КР3.11	105	8.9	934.5
	Сетка С1	2	39.8	79.6
	Сетка С2	1	95.5	95.5
	Сетка С3	1	42.2	42.2
	Детали			
1	Ø25 А-III ГОСТ 5781-82 Lср=9520	108	36.68	3961.4
2	Ø25 А-III ГОСТ 5781-82 L=8410	108	32.44	3503.5
3	Ø16 А-III ГОСТ 5781-82 L=4090.3130	108	5.71	616.7
4	Ø16 А-III ГОСТ 5781-82 L=3610.2670	108	4.96	535.7
5	Ø16 А-III ГОСТ 5781-82 L=11700	108	18.46	1993.7
6	Ø25 А-III ГОСТ 5781-82 L=3925	108	15.13	1634.0
7	Ø16 А-III ГОСТ 5781-82 L=3050	105	4.81	505.1
8	Ø16 А-III ГОСТ 5781-82 L=3830	111	6.05	671.6
9	Ø12 А-III ГОСТ 5781-82 L=н.м.	284.5	0.89	2496.0
10	Ø8 А-I ГОСТ 5781-82 L=690	1785	0.27	482.0
11	Ø16 А-I ГОСТ 5781-82 Lср=960	157	1.52	238.6
12	Ø16 А-I ГОСТ 5781-82 L=1240	596	1.96	1168.2
13	Ø25 А-III ГОСТ 5781-82 Lср=10155	3	39.13	117.4
14	Ø25 А-III ГОСТ 5781-82 Lср=10615	3	40.90	122.7
15	Ø12 А-III ГОСТ 5781-82 L=1710	43	1.52	65.4
0	Итого	0	0.00	18112.0
0	Всего	0	0.00	24422.6
	Материалы			
	Бетон В30 F200 W6 ГОСТ 286133-91	246.7		м³

- Арматура класса А-III из стали марки 25Г2С, класса А-I из стали марки СтЗсп по ГОСТ 380-94*.
- Защитный слой принят по дну секций 40 мм, по стене секций 50 мм.
- Расход арматуры позиции 9 дан с учетом перехлеста 350 мм.