



К В


DESIGN_INTERIOR

ЭКСПРЕСС дизайн-проект квартиры

Дизайнер Екатерина Бессонова

https://www.instagram.com/kb_design_interior/


+37120001233 +79033280388

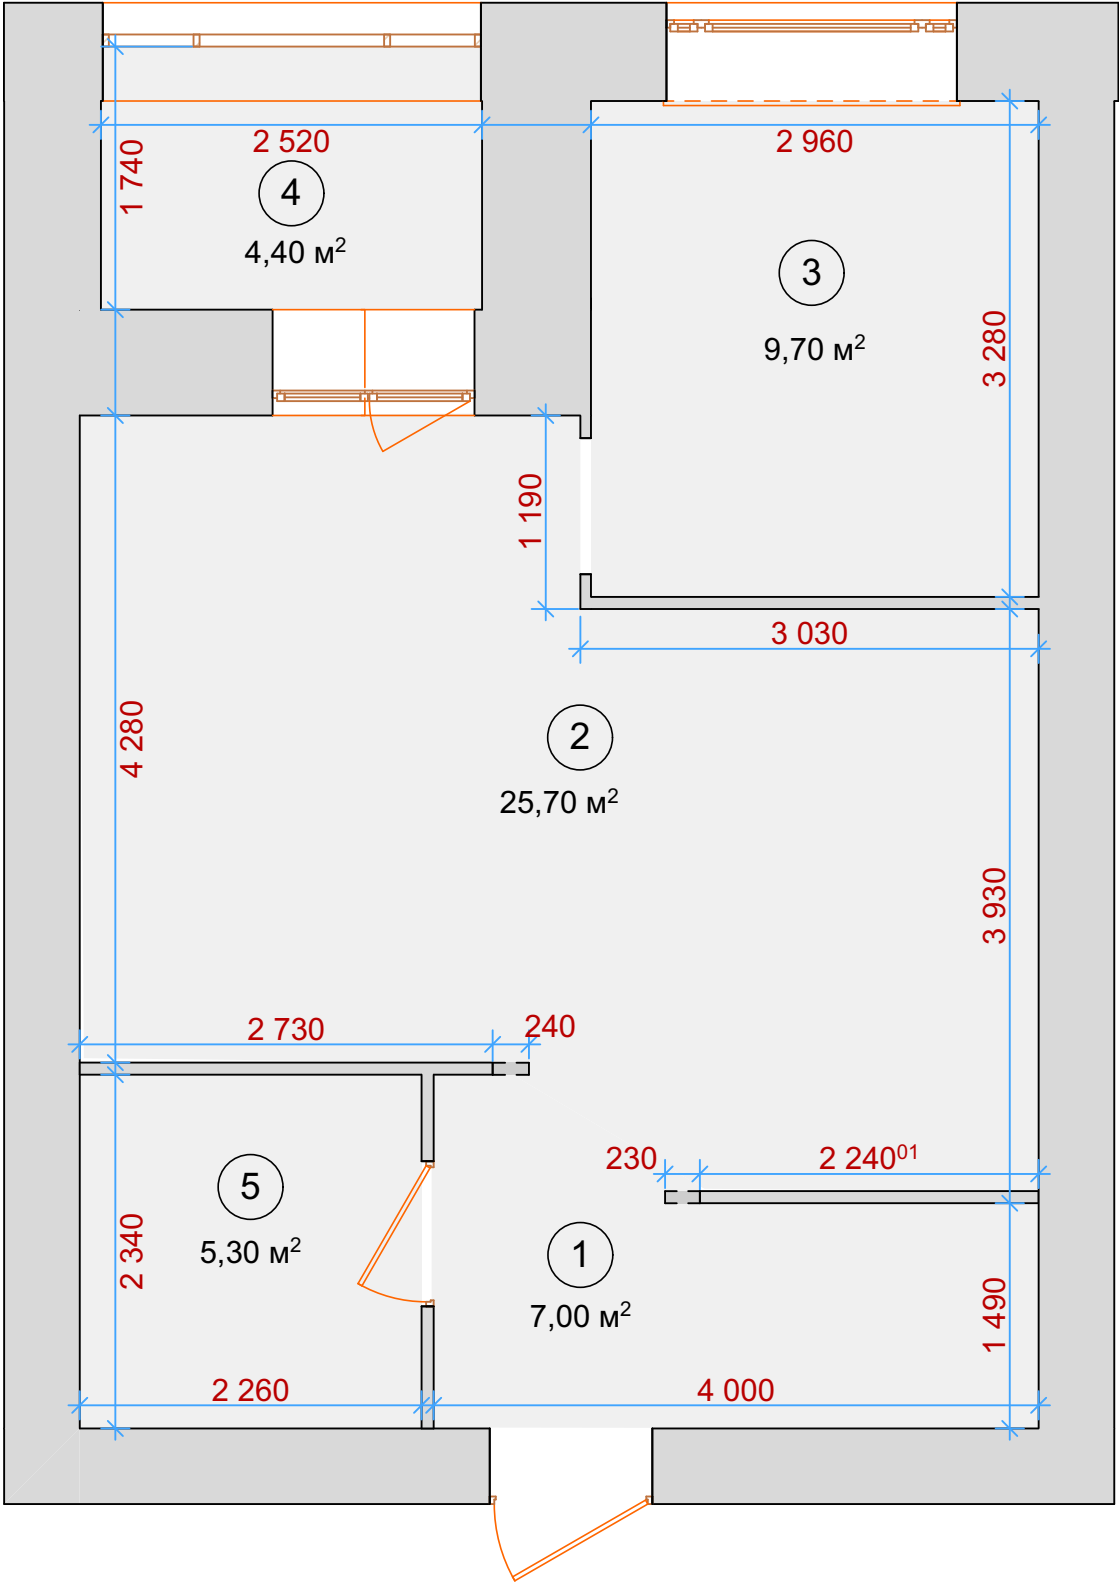

1. Планировочные решения вашей квартиры в формате 2D

Планировочное решение. Вариант-1

1:50

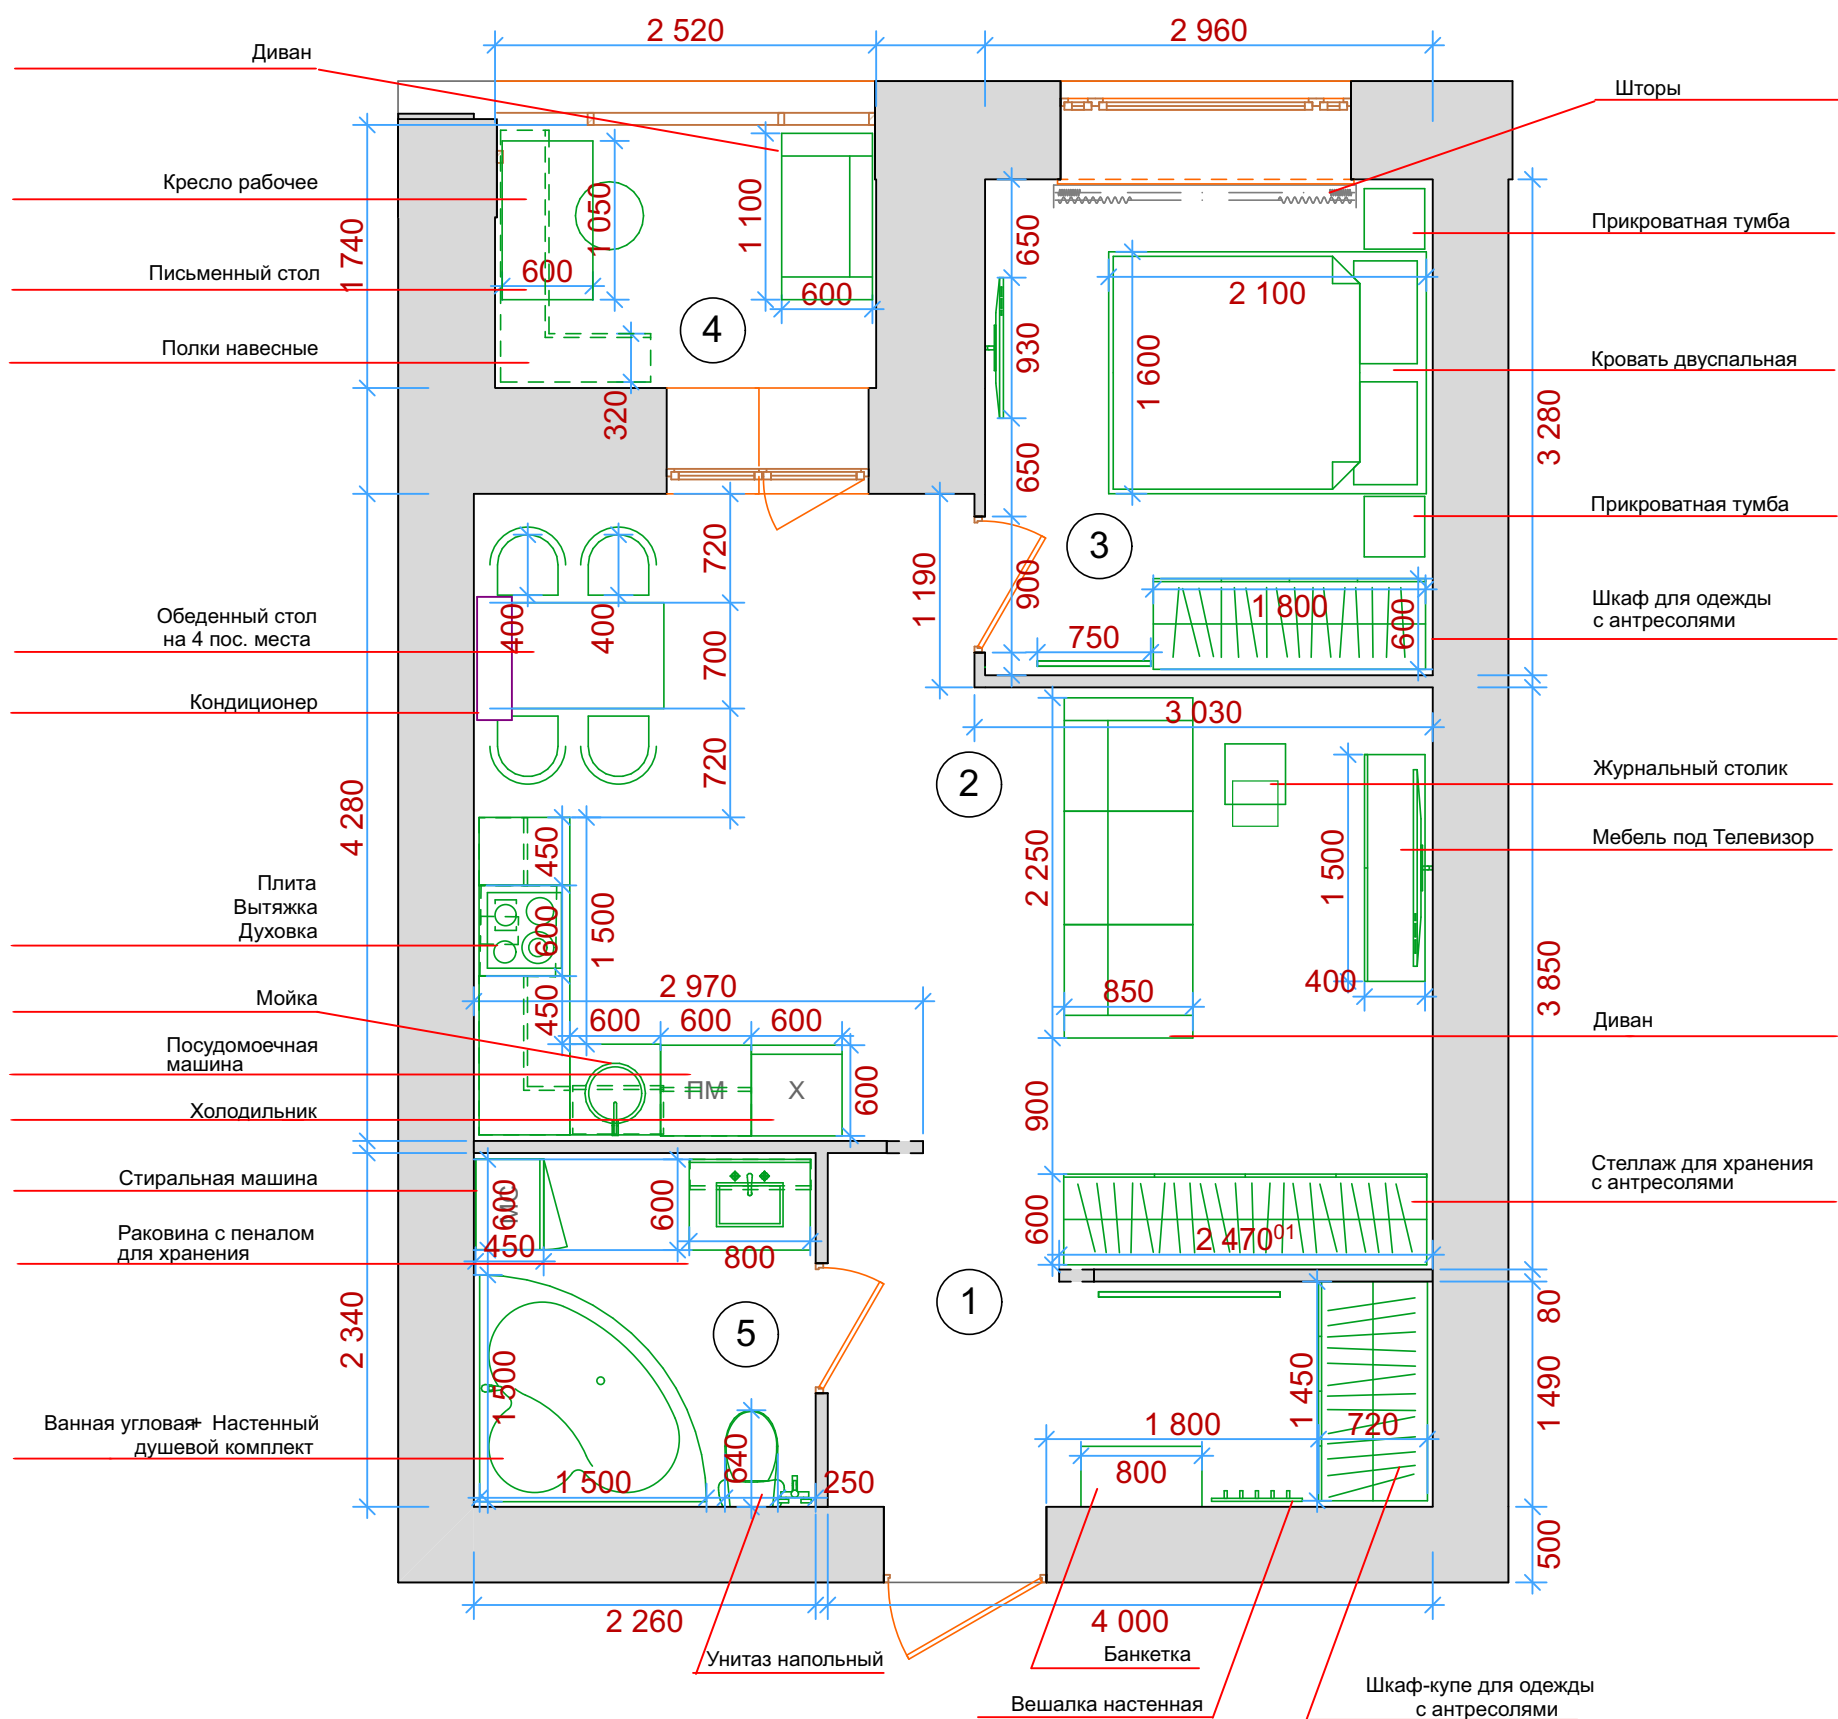


Экспликация помещений

№ п/п	Наименование	Площадь м²
1	Прихожая	7,00
2	Кухня - гостиная	25,70
3	Спальня	9,70
4	Балкон	4,40
5	Ванная	5,30
Общая площадь:		47,7

1. Планировочные решения вашей квартиры в формате 2D

Планировочное решение. Вариант-2

1:50

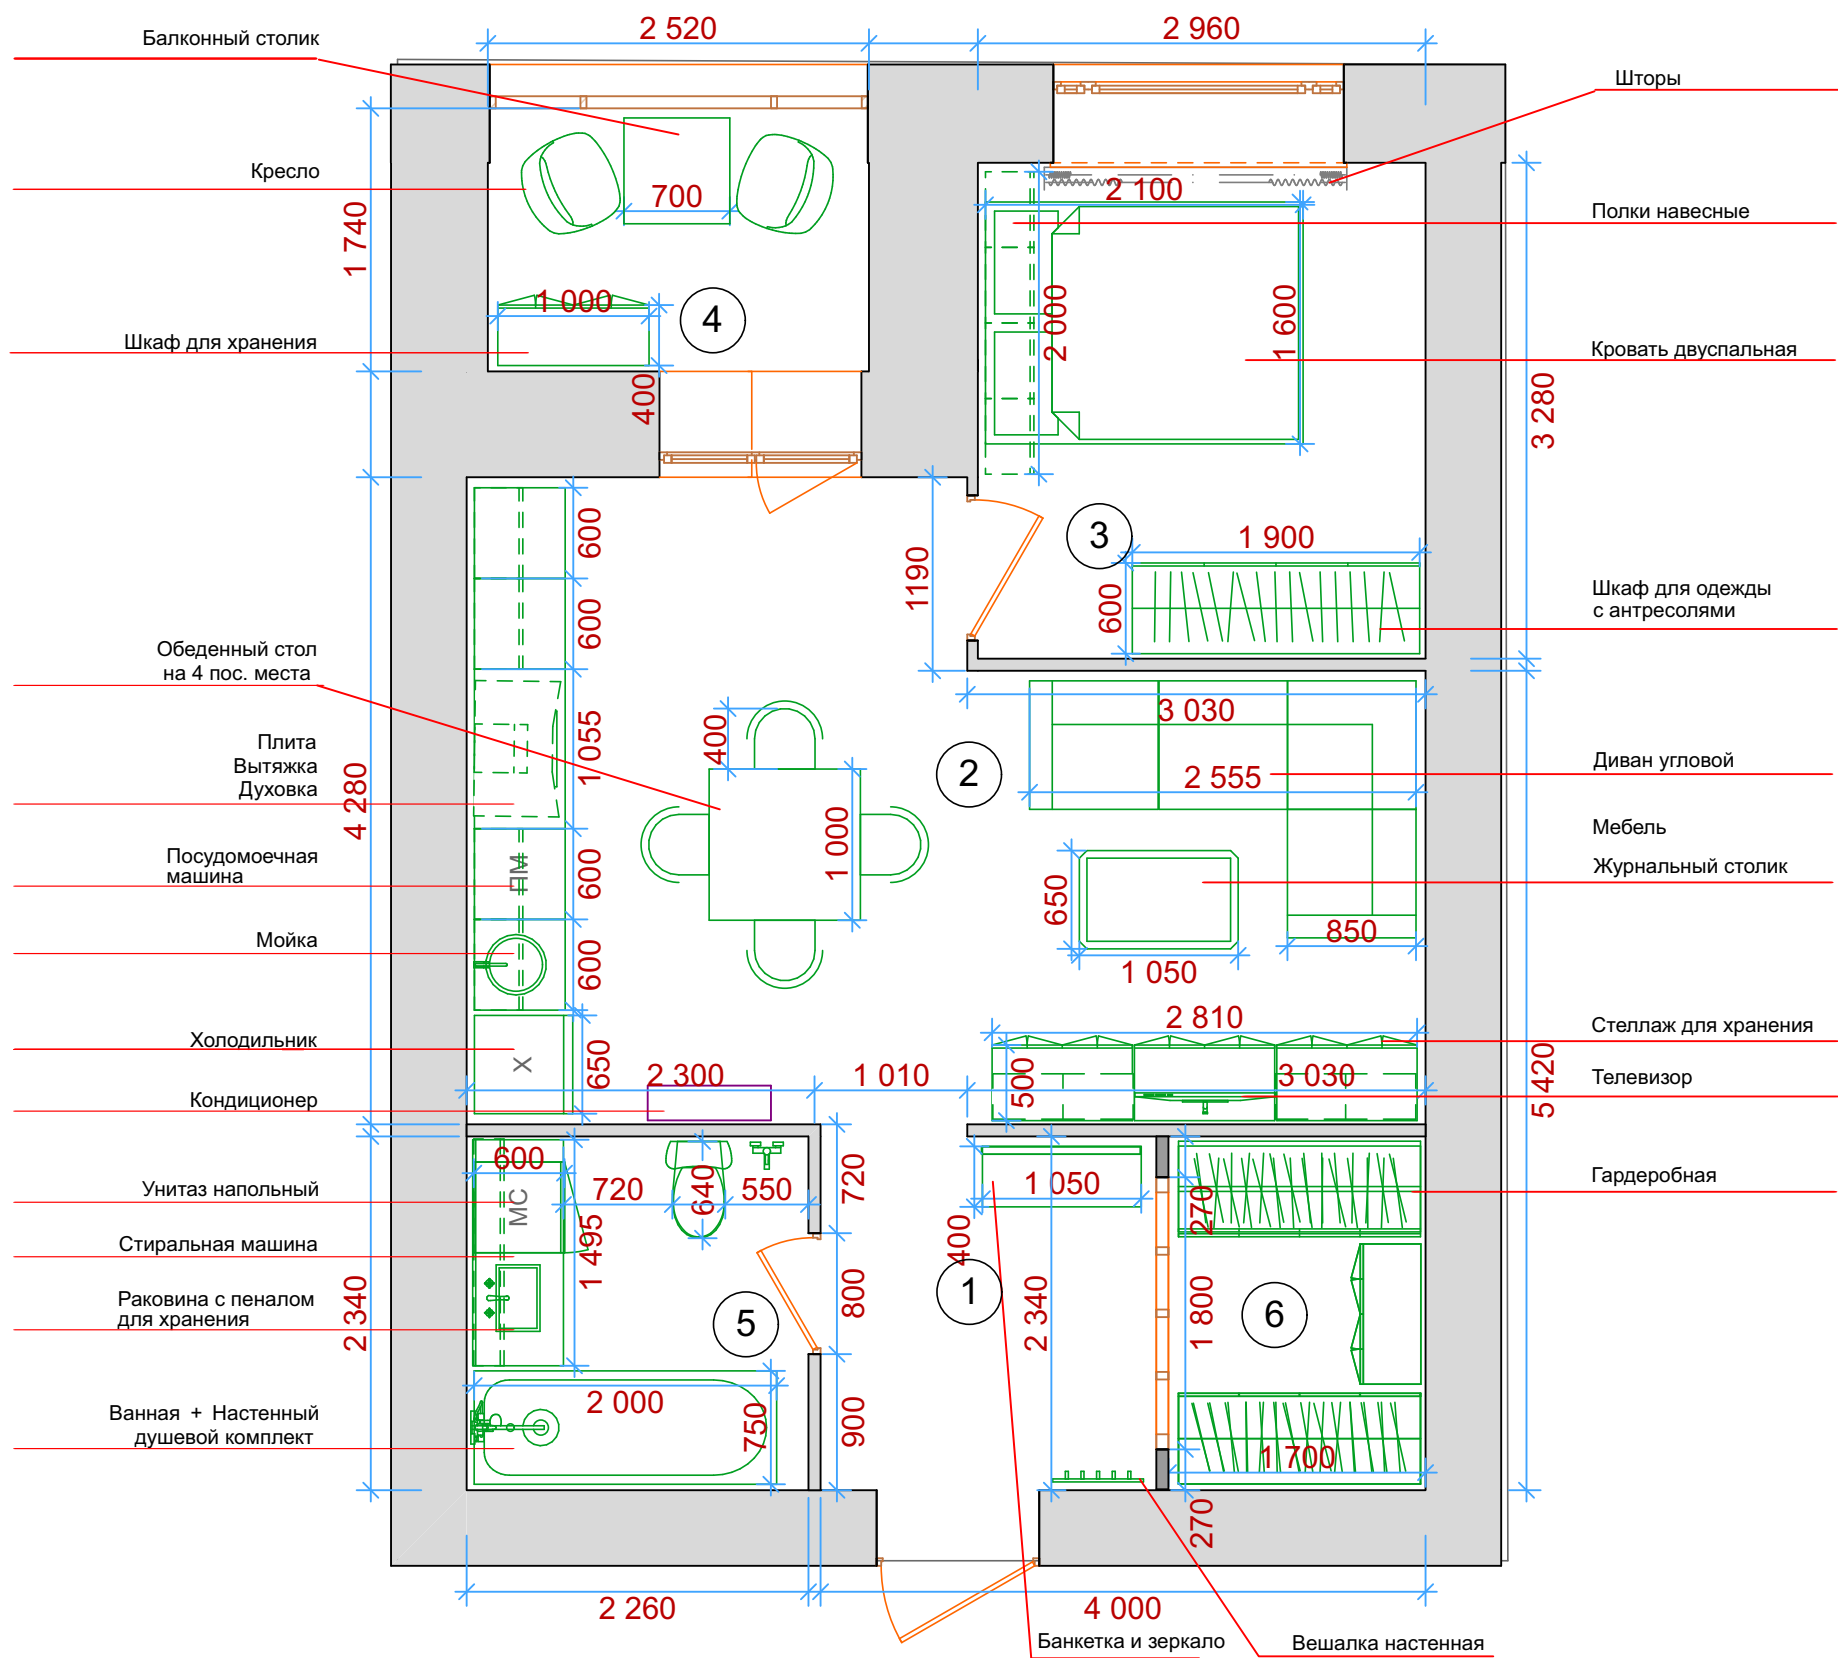


Экспликация помещений

№ п/п	Наименование	Площадь м²
1	Прихожая	5,20
2	Кухня - гостиная	23,50
3	Спальня	9,70
4	Балкон	4,40
5	Ванная	5,30
6	Гардероб	4,00
Общая площадь		47,7

1. Планировочные решения вашей квартиры в формате 2D

Планировочное решение. Вариант-3

1:50

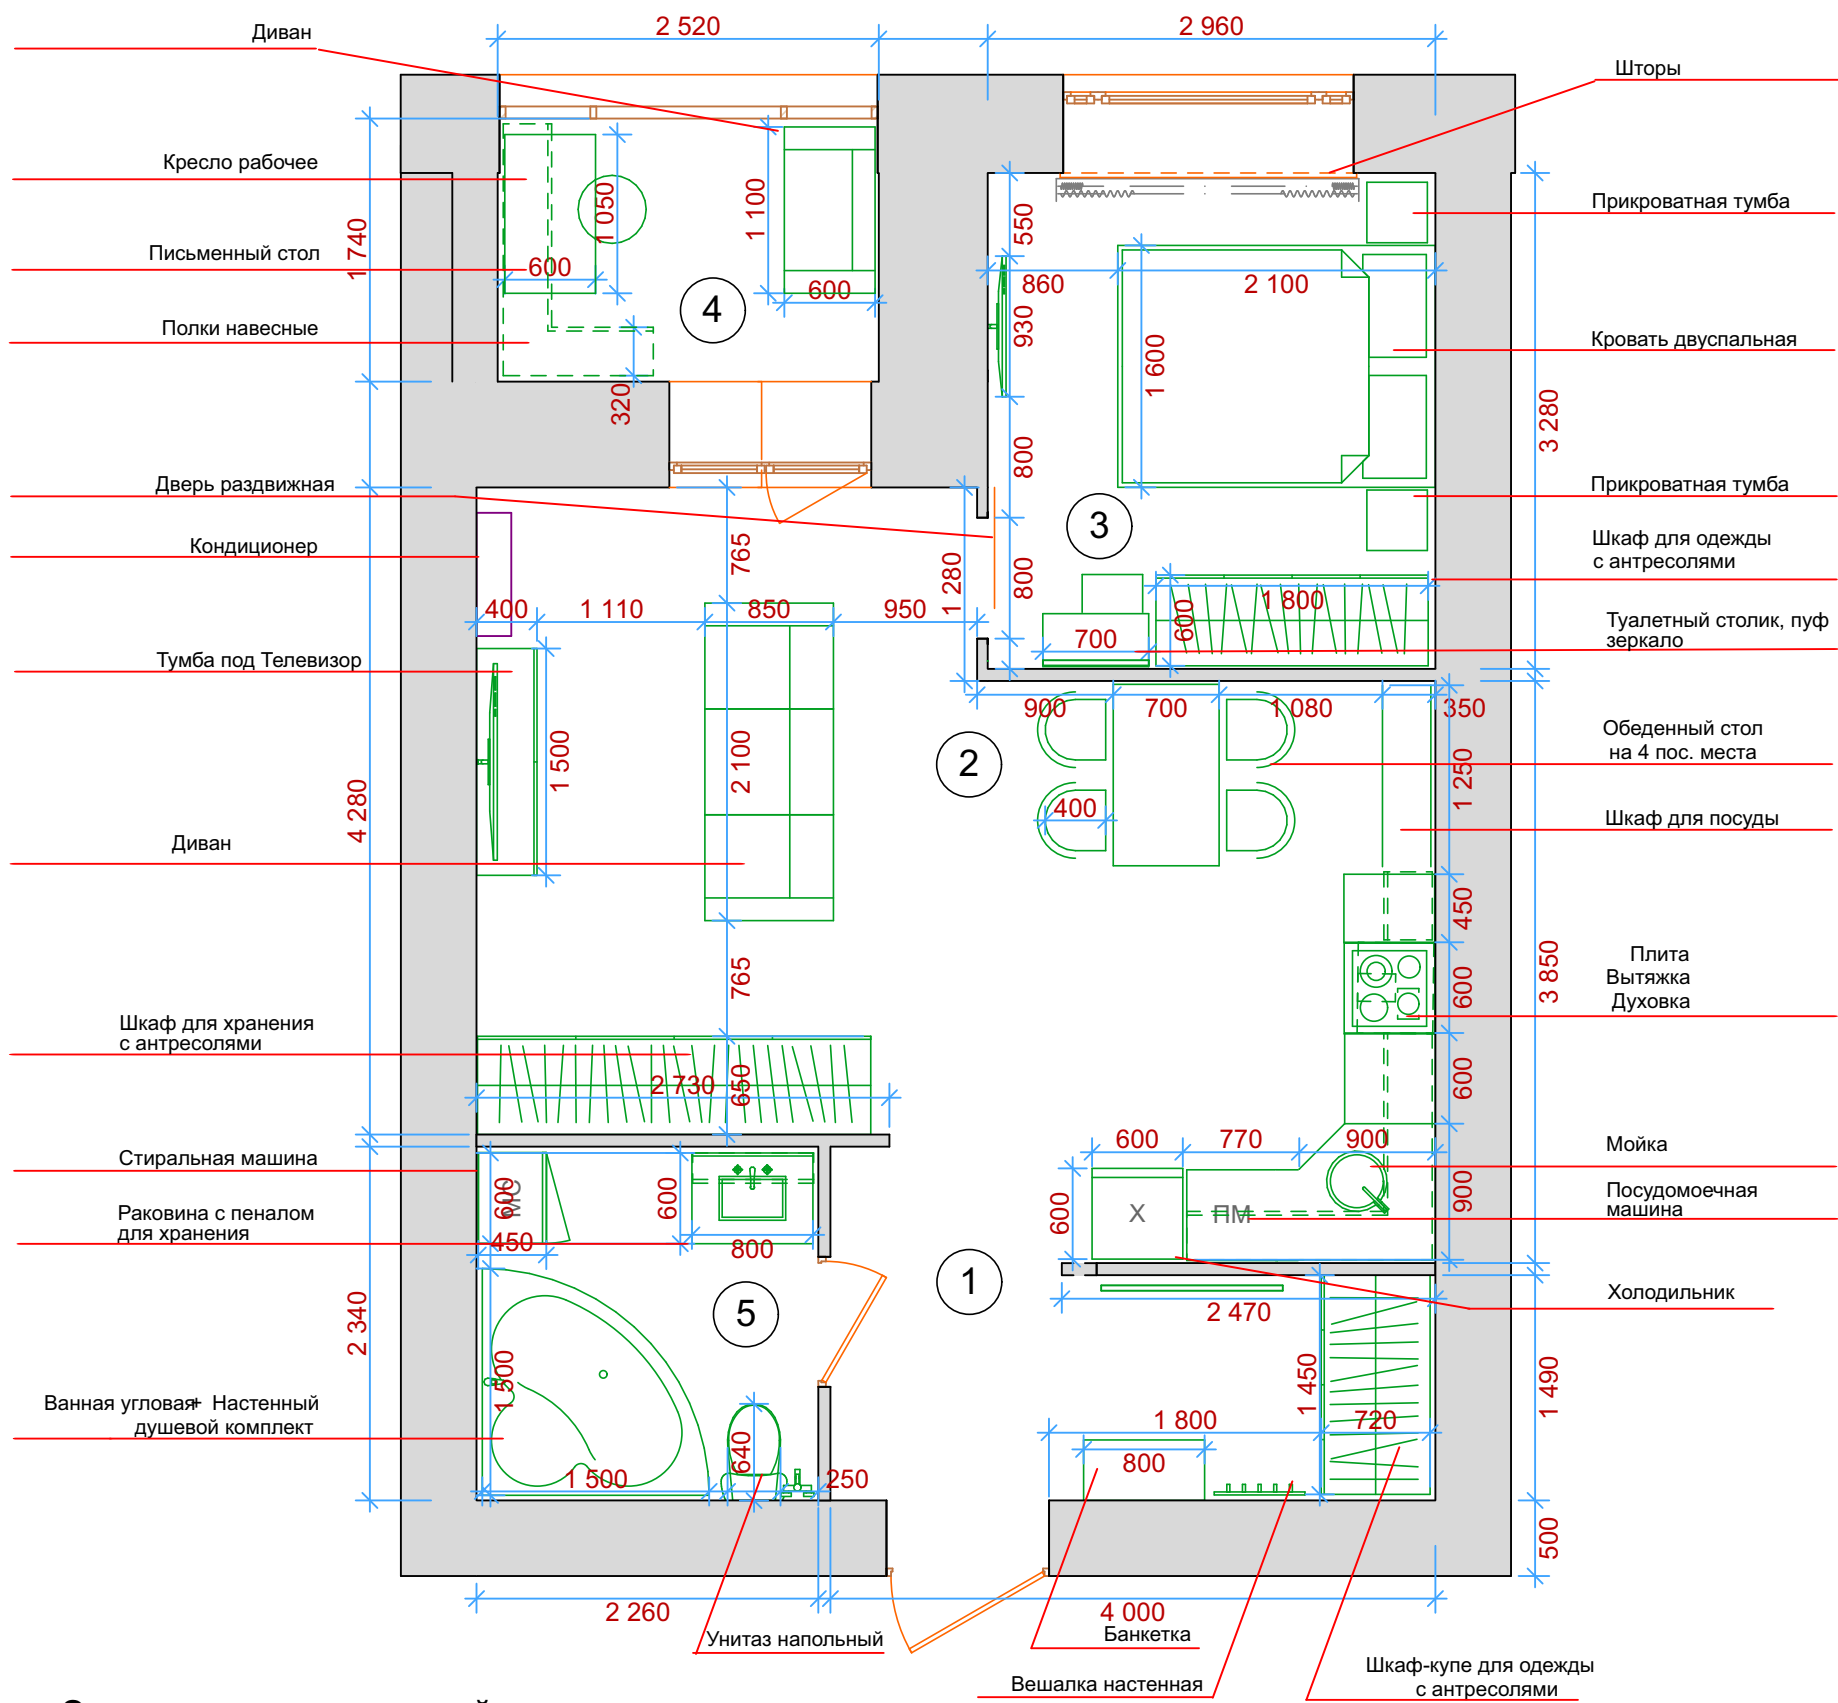


Экспликация помещений

№ п/п	Наименование	Площадь м²
1	Прихожая	7,00
2	Кухня - гостиная	25,70
3	Спальня	9,70
4	Балкон	4,40
5	Ванная	5,30
Общая площадь		47,7

2. Планировочные решения вашей квартиры в формате 3D

Вариант 1

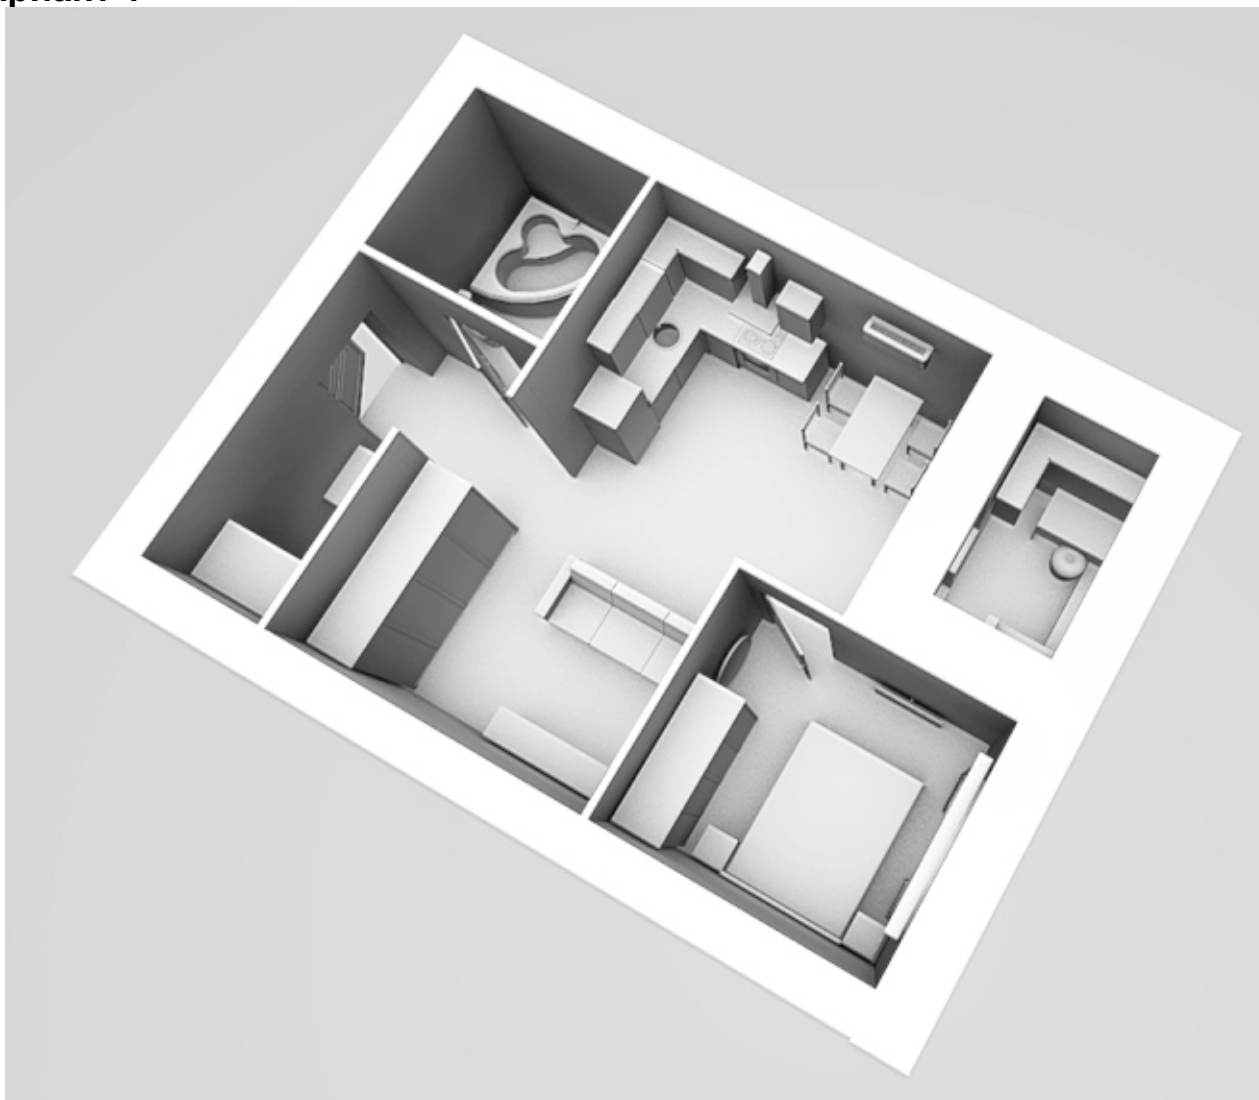

Вариант 2



3. Стилистические решения интерьера и подбор мебели

СТИЛИСТИЧЕСКИЕ РЕШЕНИЯ КУХНЯ-ГОСТИНАЯ

Материалы кухни –
белый матовый +
светлое дерево



На окне горизонтальные
жалюзи
фактура – дерево



Рельсовый свет в зоне кухни




Потолочная люстра над диваном



Отделка видовой стены
стеновыми панелями




Основной цвет стен
NCS – S 1002-G50Y

 


Обеденный стол
Phinney Dining Table



Бра для
подсветки картин

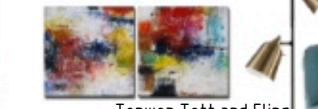

Торшер Tott and Eling
Task Floor Lamp

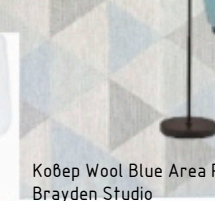

Диван Camden
Right Hand Facing Sectional




Lachine Coffee Table
Brayden Studio

Ковер Wool Blue Area Rug
Brayden Studio



Стул Wood

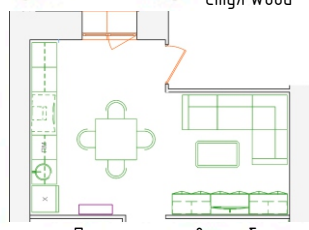

Отделка пола на кухне – плитка под камень
NovaFloor Annapolis



Основной пол ламинат светлое дерево
Ash Andante white Live Pure



Тумба под телевизор фасады
дуб рибьера/жемчуг глянцевый




Межкомнатные двери
Unidoors FM 06
Carrusino



	Ф. И. О.				
Дизайнер			Экспресс-проект апартаментов	Стадия	Лист
Заказчик			Стилистическое решение		
Чертил			– гостиная		

СТИЛИСТИЧЕСКИЕ РЕШЕНИЯ СПАЛЬНЯ


Подвесные
светильники

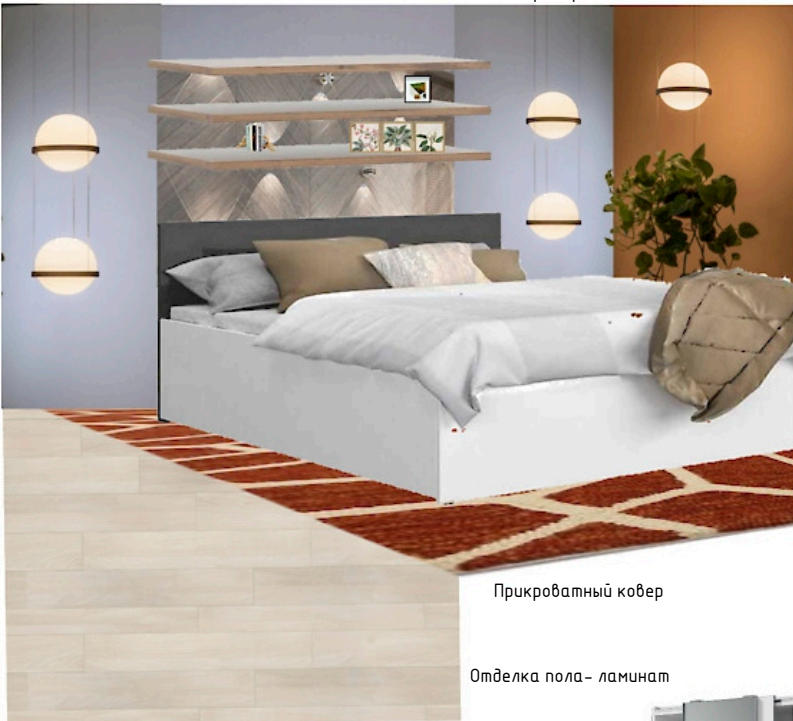


Над изголовьем кровати
полки с подсветкой

Примеры цвета стен


Натяжной потолок с LED
подсветкой по периметру

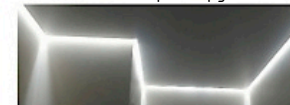

Шторы на окно

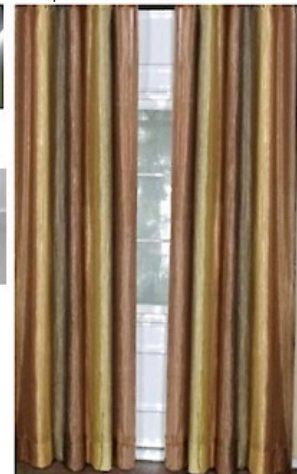


Основной цвет стен
NCS – S 1002-G50Y

 


Основной свет –
рельсовые светильники

Прикроватный ковер

Отделка пола – ламинат

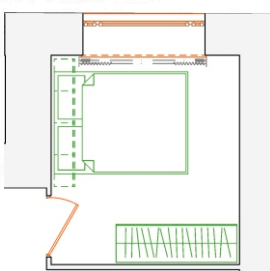

План расстановки мебели

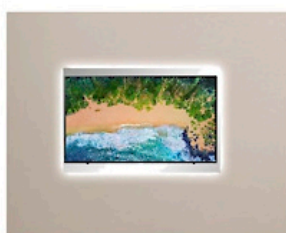

Телевизор с подсветкой



Шкаф-купе
для хранения одежды



Зеркало

Межкомнатные двери
Unidoors FM 06
Carrusino



	Ф. И. О.				
Дизайнер			Экспресс-проект апартаментов	Стадия	Лист
Заказчик			Стилистическое решение		
Чертил			– спальня		

3. Стилистические решения интерьера и подбор мебели

СТИЛИСТИЧЕСКИЕ РЕШЕНИЯ ХОЛЛ И ГАРДЕРОБНАЯ



Рельсовые светильники



Декор с подсветкой на стену



Система хранения Elfa



Консоль и зеркало




Потолочная люстра над диваном




Точечные направленные светильники в гардеробе

Основной цвет стен
NCS - S 1002-G50Y

 

Вешалка

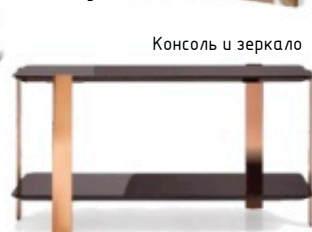

Банкетка




Отделка пола на кухне - плитка под камень
NovaFloor Apparolis



Lachina Coffee Table
Brauer Studio



Межкомнатные двери
Unidoors FM 06
Carruccino

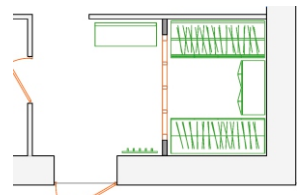

План расстановки мебели



Основной пол ламинат светлое дерево
Ash Andante white Live Pure


	Ф. И. О				
Дизайнер			Экспресс-проект апартаментов	Стадия	Лист
Заказчик			Стилистическое решение		
Чертил			- гостиная		

СТИЛИСТИЧЕСКИЕ РЕШЕНИЯ ВАННАЯ КОМНАТА

Подвесные светильники



Душевая панель

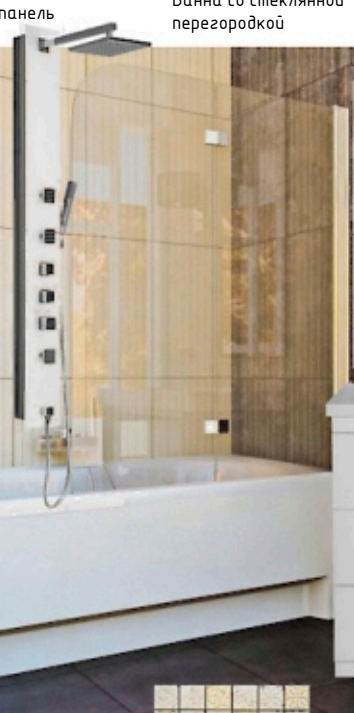

Ванна со стеклянной перегородкой

Зеркало над раковиной с местом для хранения



Раковина с тумбой под стиральную машину


Подсветка зеркала



Декор- светильники



Основной цвет стен
NCS - S 1002-G50Y

 



Полотенцесушитель



Пенал для хранения над унитазом



Межкомнатные двери
Unidoors FM 06
Carruccino

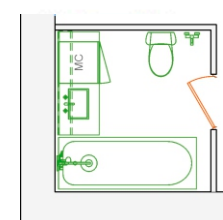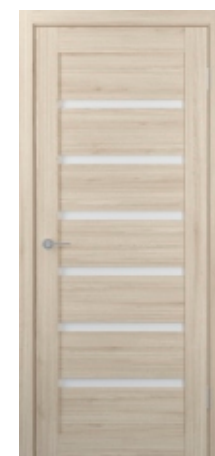


План расстановки мебели

Плитка декор



Плитка напольная

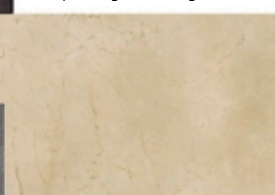

Плитка настенная



Унитаз напольный

	Ф. И. О				
Дизайнер			Экспресс-проект апартаментов	Стадия	Лист
Заказчик			Стилистическое решение		
Чертил			- спальня		