



VM-01 - АИ

ЖК Варшавський

Дизайн-проект

Сотгласовано				
Инв. № подл.	Подп. и дата		Взам. инв. №	

ДизайнерМирончук

ЗамовникПашко

Согласовано

Взам. инв. №

Подп. и дата

Инв. № подл.

* Ведомость рабочих чертежей основного комплекта

Лист	Наименование	Примечание
1	Лист общих данных	
2	Обмірний план	
3	План демонтажа	
4	План монтажа	
5	План полов	
6	План потолков	
7	Планировочное решение	
8	План сантехнического оборудования	
9	План освещения	
10	Схема управления освещением	
11	Сводный план электрических цепей	
12	Развертки помещения 1	
12.1	Схемы помещения 1	
13	Развертки помещения 2	
13.1	Схемы помещения 2	
20	Ведомость отделки	

Пояснительная записка

Дизайн-проект квартиры/дома по адресу: _____, разработан на основании технического задания (ТЗ), утвержденного Заказчиком, являющимся Приложением №1 к Договору _____ на проектирование.
Квартира расположена на ____ этаже ____этажного жилого дома. Несущие конструкции - _____, перегородки - _____.
Состав помещений: _____
Возводимые перегородки выполняются из _____. Отделка выполнена из следующих материалов: на стенах - _____, на полах - _____, на потолках - _____.

Условные обозначения

Мебель

Шкаф высокий (от h=1800 мм)

Навесной шкаф

Низкий шкаф

Напольные покрытия

Теплый пол

Напольная плитка

Ламинат

Электричество

- Выключатель двухклавишный

- Выключатель одноклавишный

- Переключатель двухклавишный

- Розетка скрытого монтажа

- Розетка скрытого монтажа, IP 44

- Вывод электричества для установки приборов

- TV розетка

- Интернет розетка


- Регулятор температуры

- HDMI розетка

- Телефонная розетка

						VM-01 - АИ				
						ЖК Варшавський				
Изм.	Кол.уч	Лист	№ док.	Подпись	Дата	Дизайн-проект		Стадия	Лист	Листов
								VM-01	1	
						Лист общих данных		VMStudio		

Формат: A4K

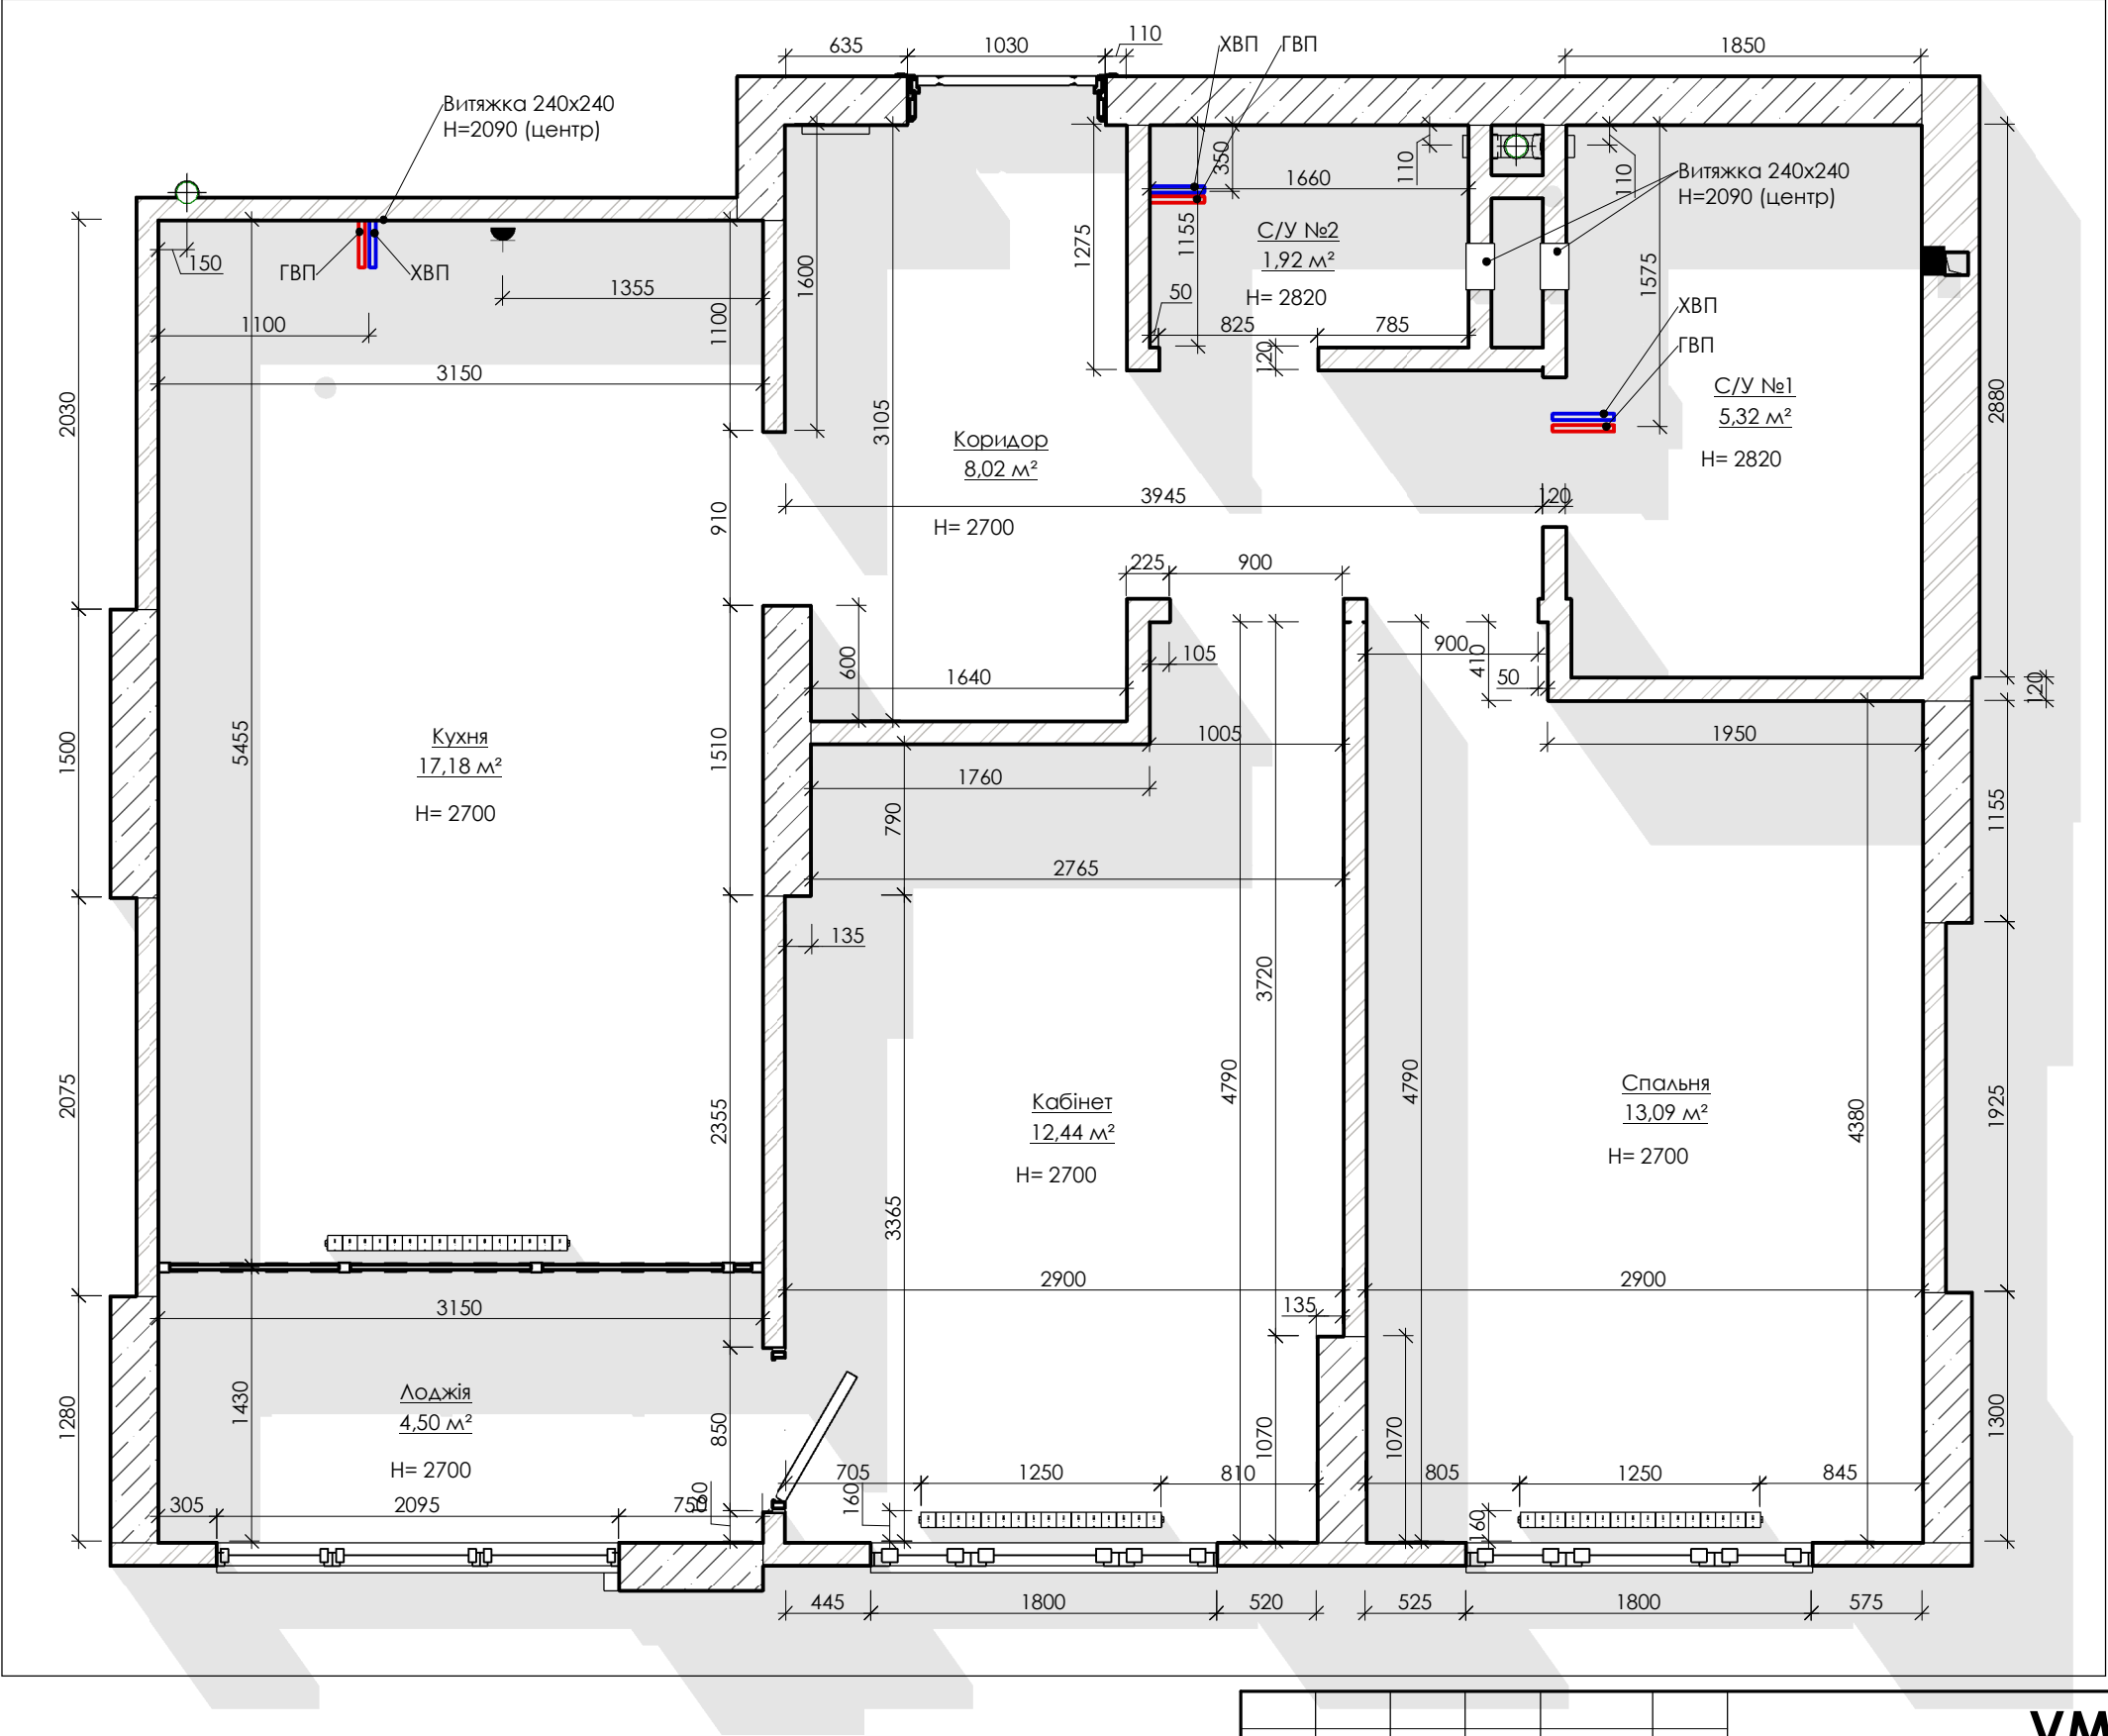


Сотласовано				
Инва. № подл.	Подп. и дата	Взам. инв.	№	


Експлікація		
№ прим	Назва приміщення	Площа, м²
1	Кабінет	12,44 м²
2	Коридор	8,02 м²
3	Кухня	17,18 м²
4	Лоджія	4,50 м²
5	С/У №1	5,32 м²
6	С/У №2	1,92 м²
7	Спальня	13,09 м²
Общий итог: 7		62,48 м²

						VM-01 - AI			
						ЖК Варшавський			
Изм.	Кол.уч	Лист	№док.	Подпись	Дата				
						Дизайн-проект	Стадия	Лист	Листов
							VM-01	2	
Дизайнер	Мирончук					Обмірний план	VMStudio		
Замовник	Пашко								

Согласовано				Взам. инв. №	Подп. и дата	Инв. № подл.

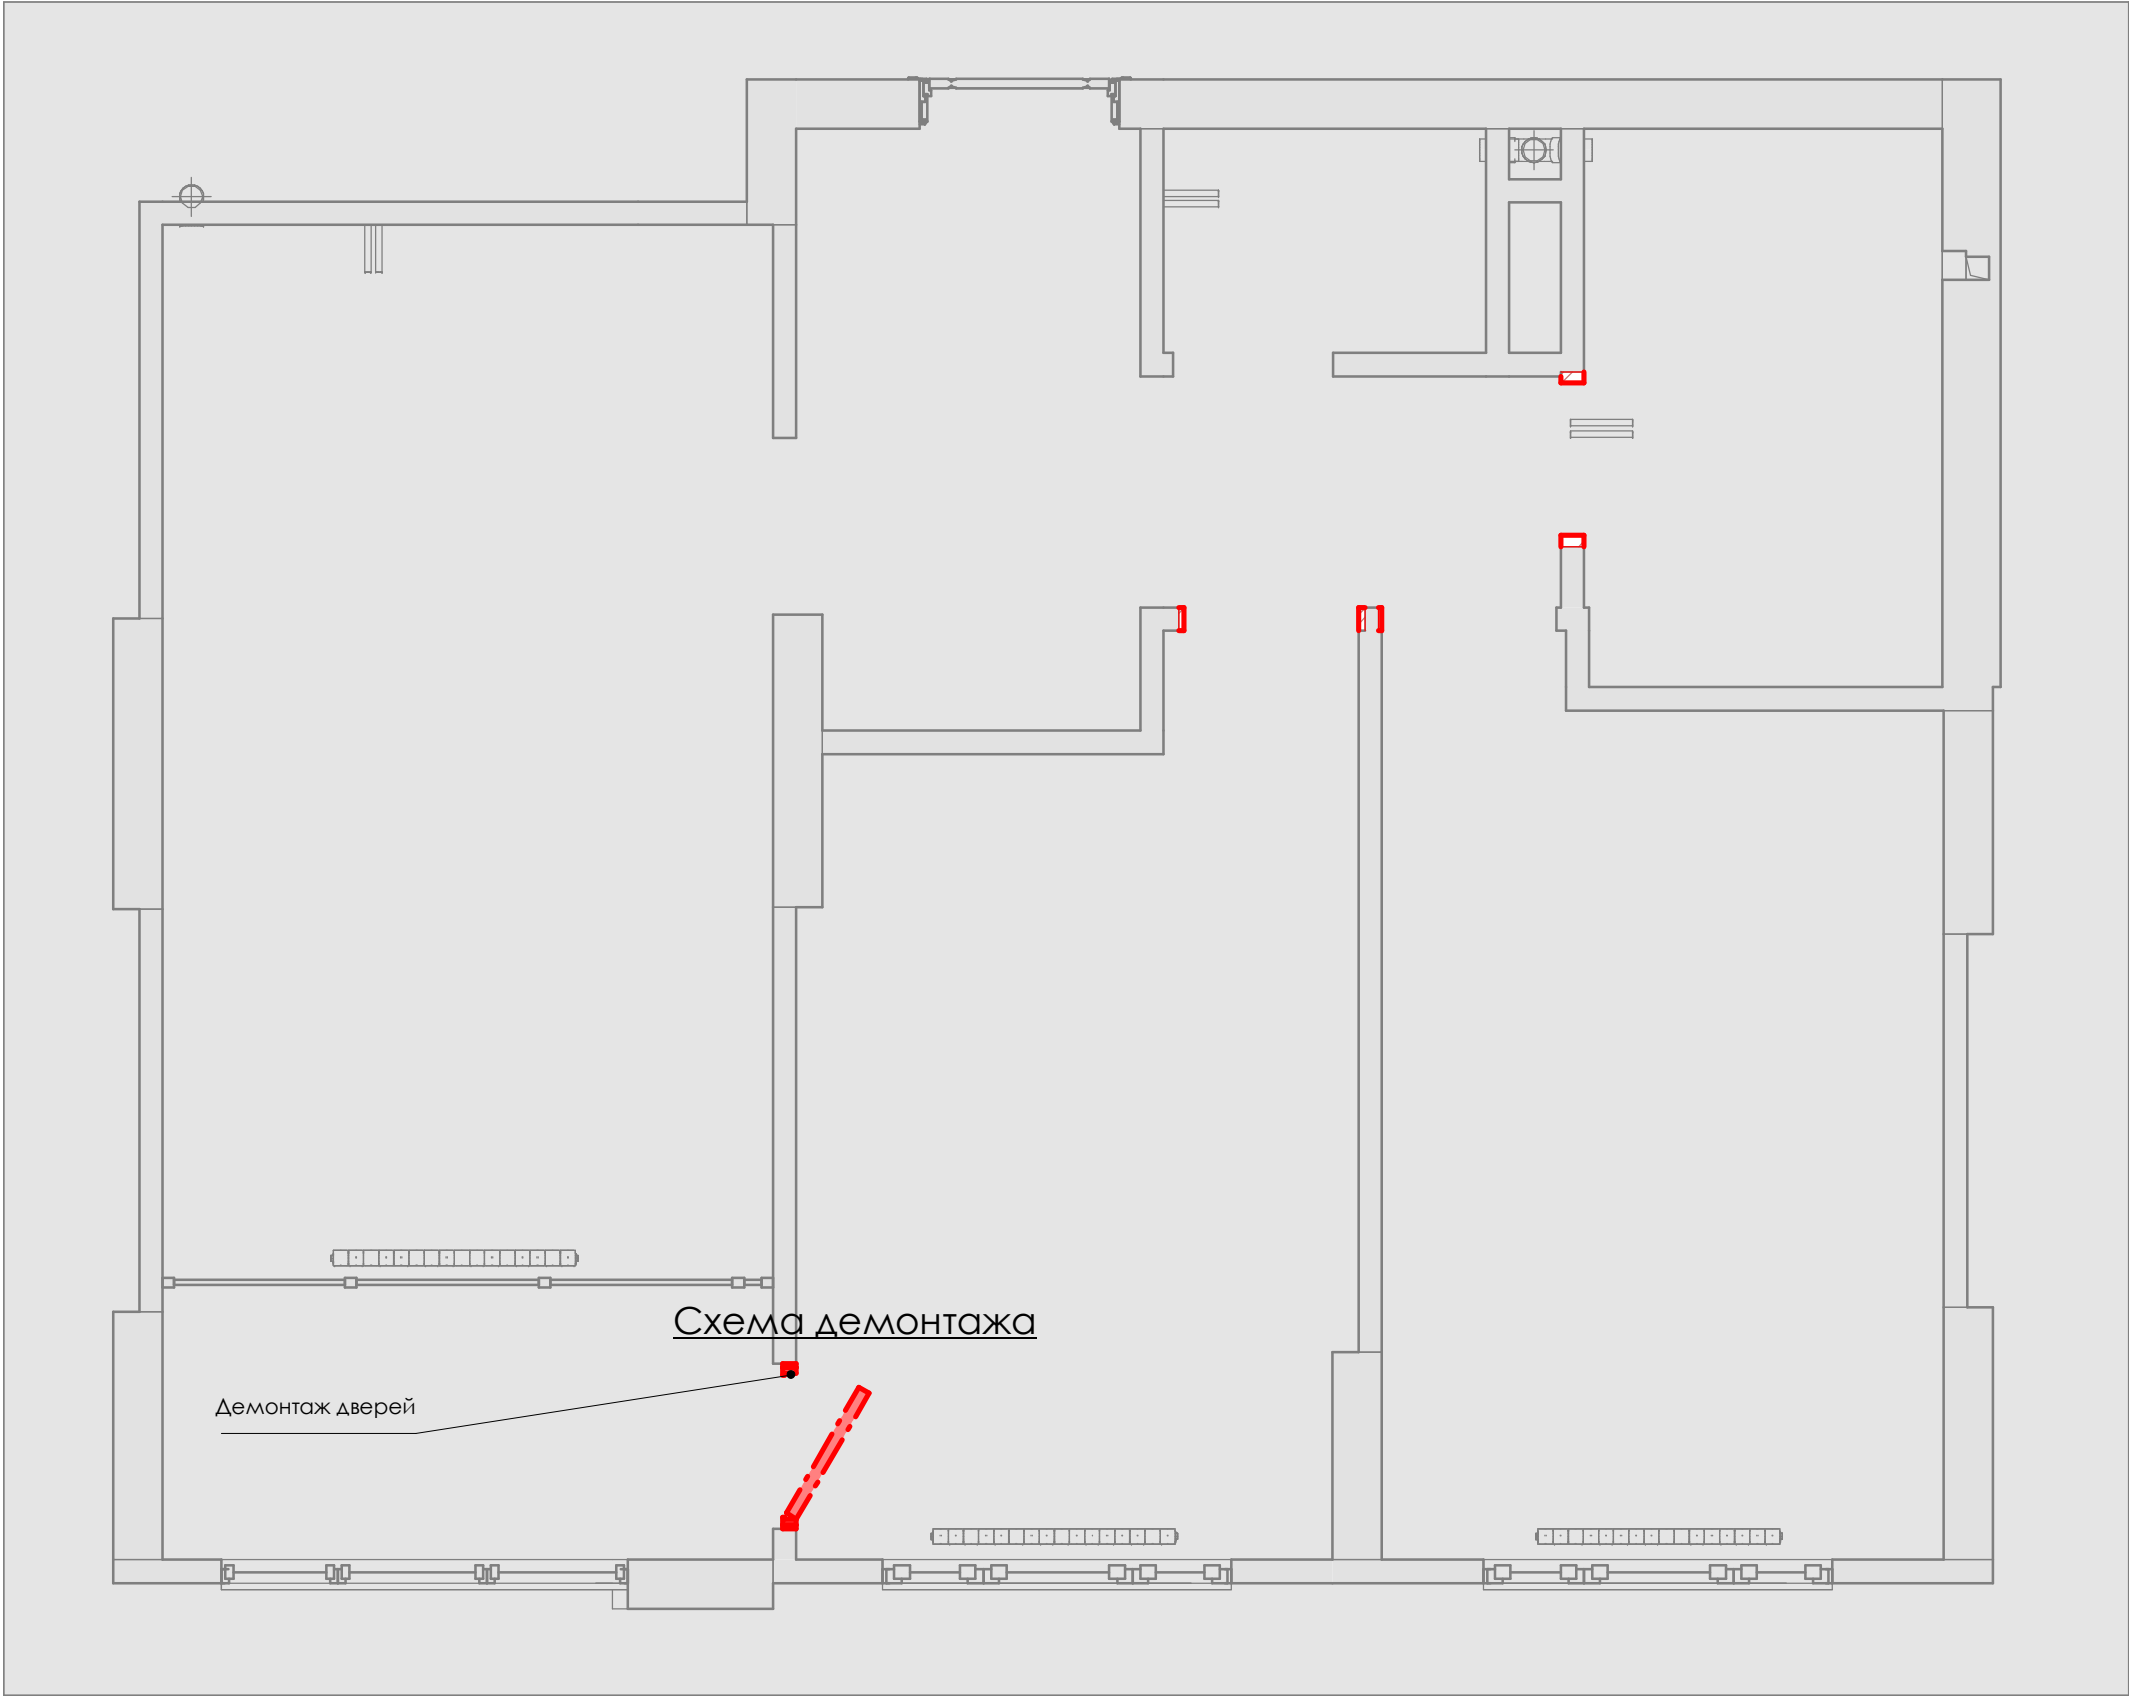

План демонтажа
1 : 39

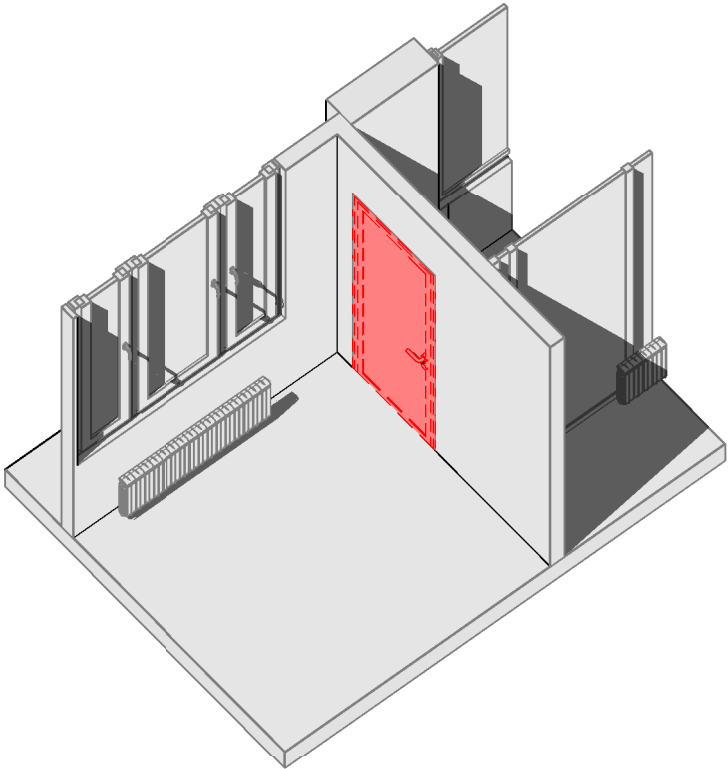


* Спецификация стен демонтажа				
Поз.	Тип	Площадь	Объем	Описание
к-120	Кирпич - 120 мм	0,69 м²	0,08 м³	

						VM-01 - АИ			
						ЖК Варшавський			
Изм.	Кол.уч	Лист	Недок.	Подпись	Дата	Дизайн-проект	Стадия	Лист	Листов
							VM-01	3	
Дизайнер	Мирончук					План демонтажа	VMStudio		
Замовник	Пашко								


Сотласовано

Инов. № подл. Подп. и дата Взам. инв. №


План монтажа
1 : 39

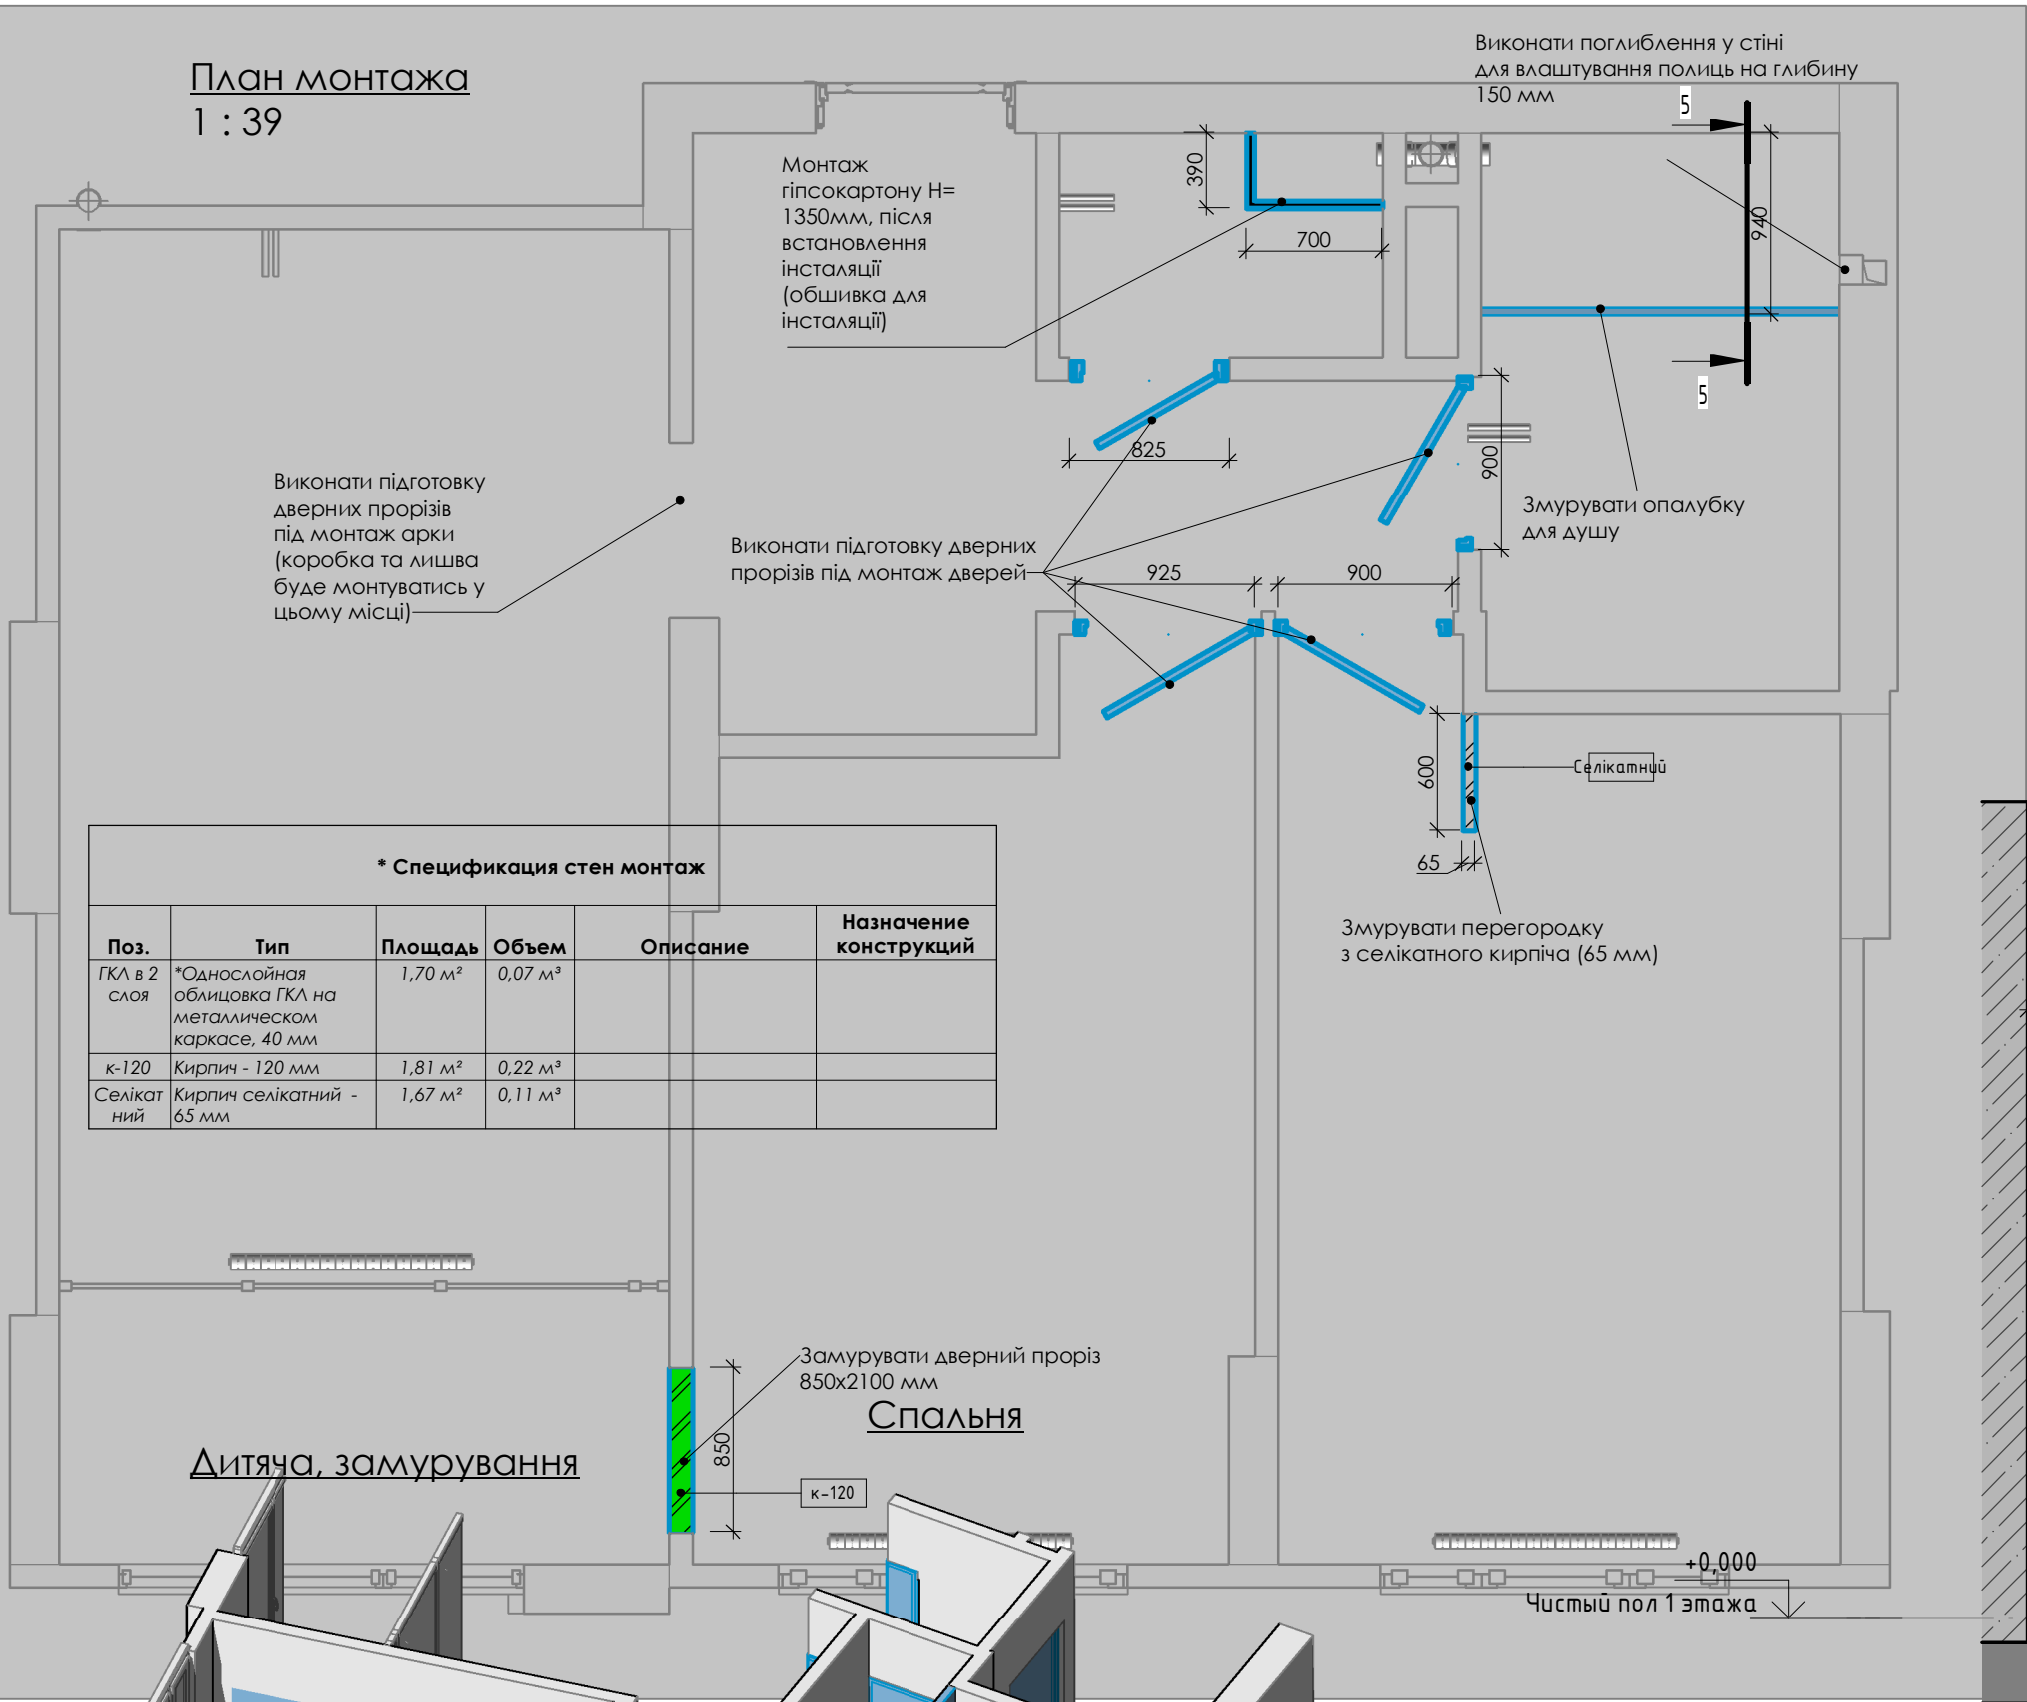

Опалубка душ

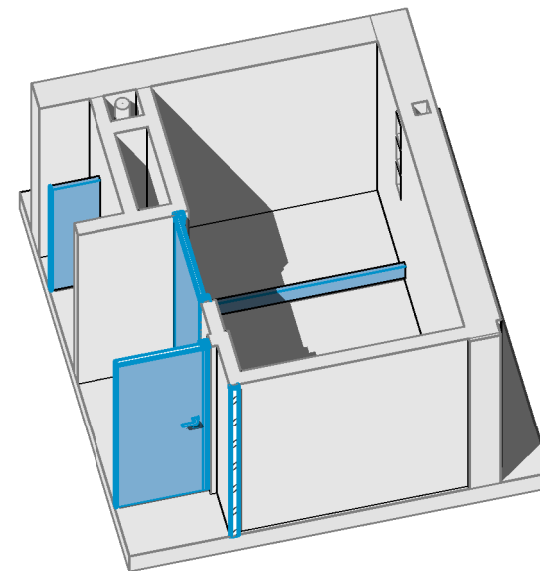

Полиці душ
1 : 25

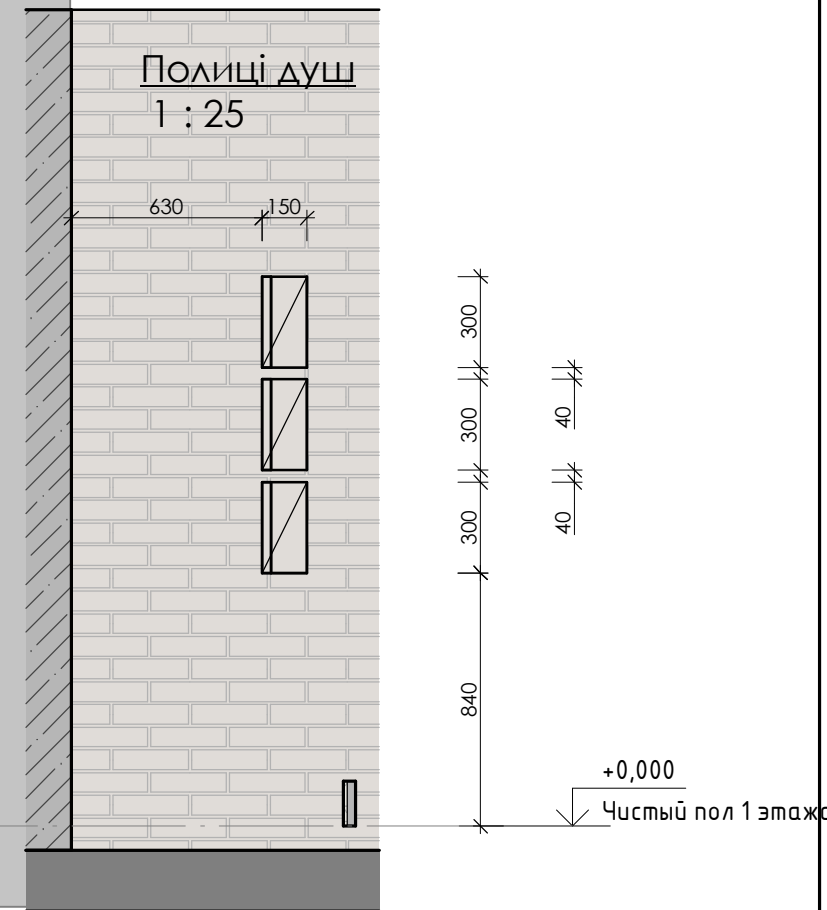


VM-01 - AI

ЖК Варшавський

Изм.	Кол.уч	Лист	Недок.	Подпись	Дата	Дизайн-проект			
Дизайнер	Мирончук					План монтажа	Стадия	Лист	Листов
Заказчик	Пашко						VM-01	4	
						VMStudio			

Согласовано

Инва. № подл.	Подп. и дата	Взам. инв. №

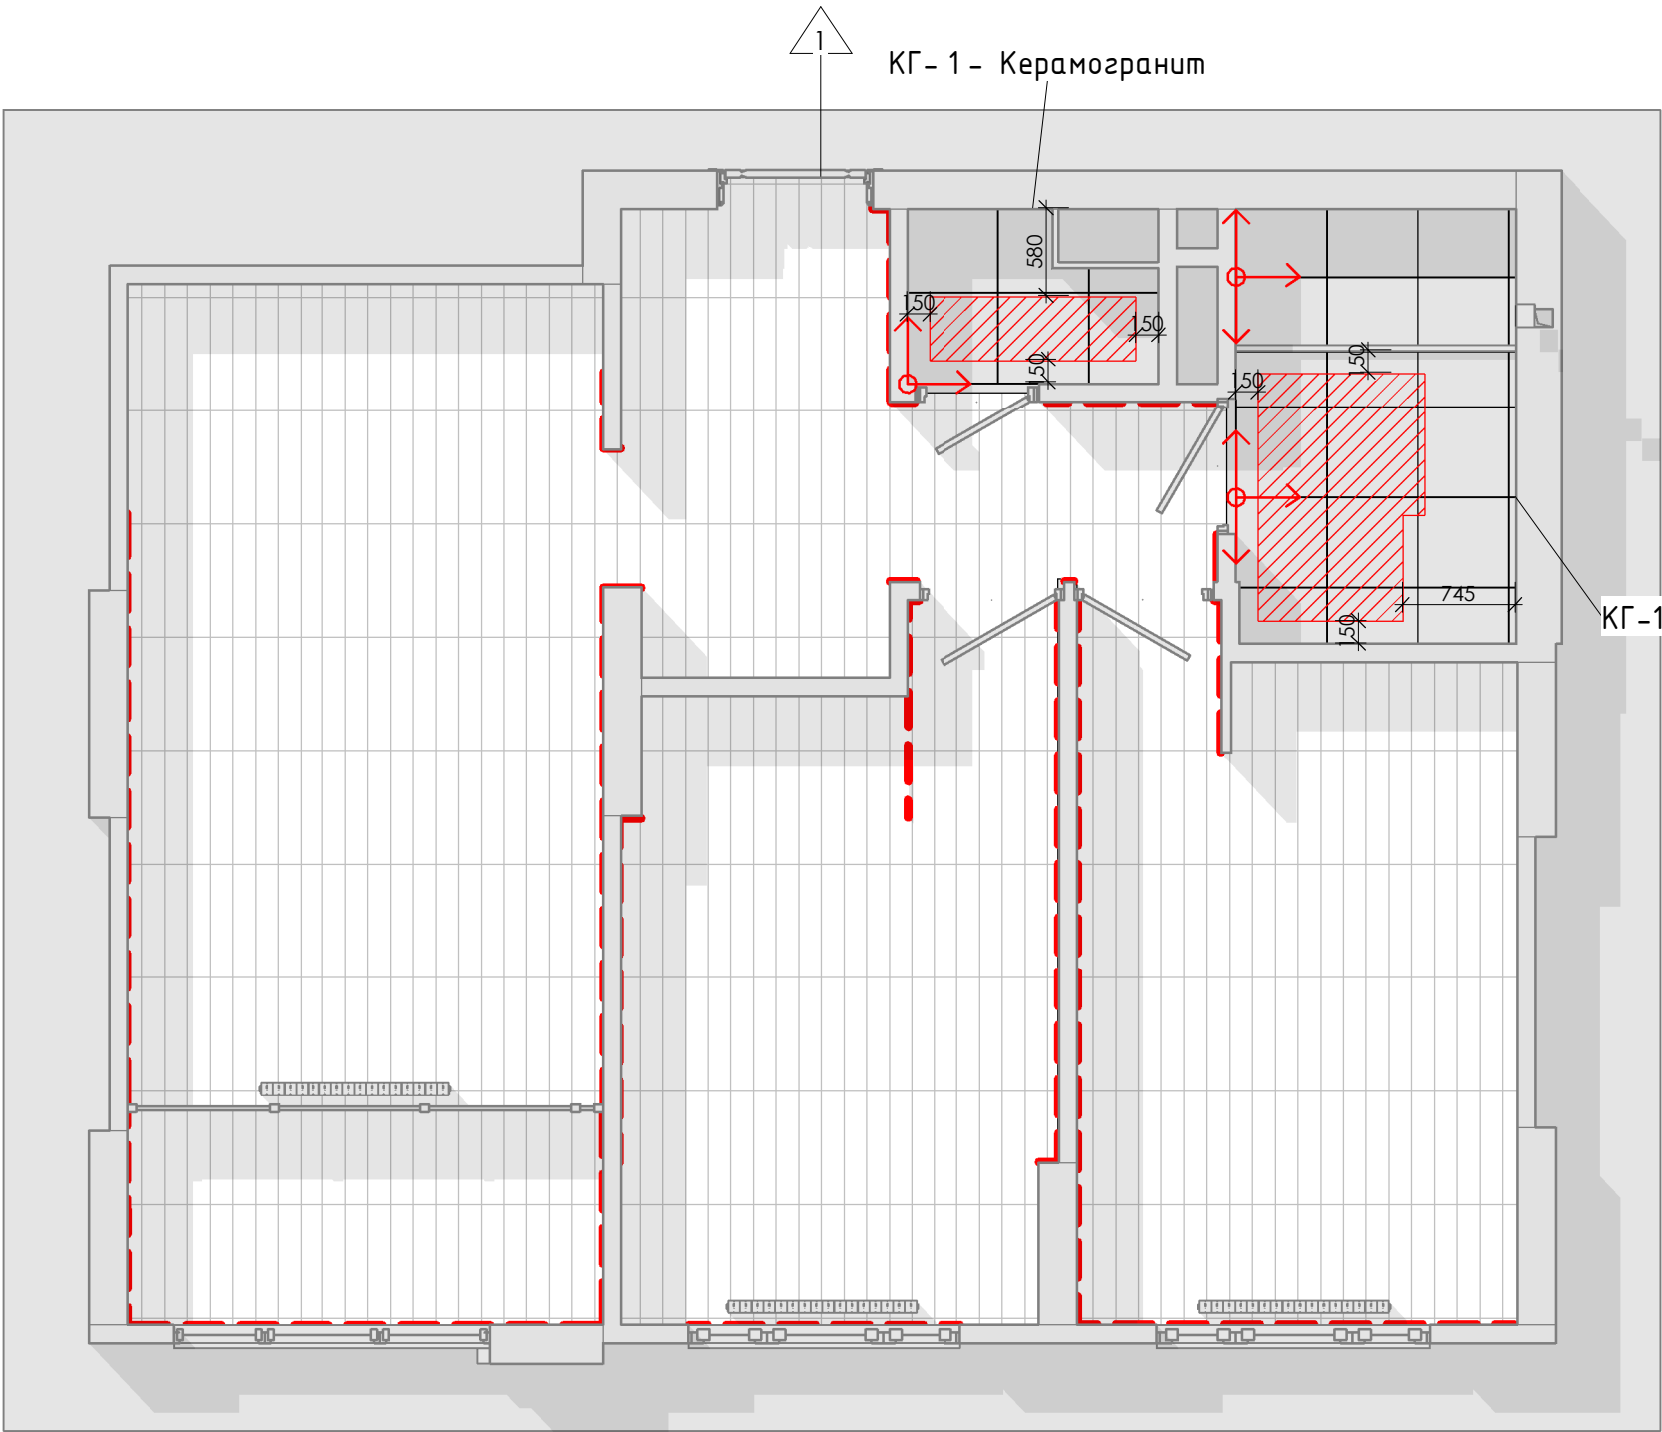

* Спецификация перекрытий				
Поз	Изображение	Тип	Площадь	Ком.
1		*Ламинат	55,80 м²	
Общий итог: 1			55,80 м²	
Спецификация элементов пола				
Тип	Изображение	Длина	Комментарии	
*Плинтус		35,79 м		

Условные обозначения

- опорная точка раскладки плитки
- - - - - плинтус h =100 мм

	Теплый пол
	Напольная плитка
	Ламинат


* Плитка		
Тип	Число	Комментарии
Керамогранит (тип 2)	30	600х600
Стеклопакет 25 мм	4	
Общий итог: 34		

						VM-01 - AI				
						ЖК Варшавський				
Изм.	Кол.уч	Лист	Недок.	Подпись	Дата	Дизайн-проект	Стадия	Лист	Листов	
							VM-01	5		
Дизайнер	Мирончук						План полов	VMStudio		
Замовник	Пашко									

Сотласовано

Инов. № подл. Подп. и дата Взам. инв. №


План світильників
1 : 100

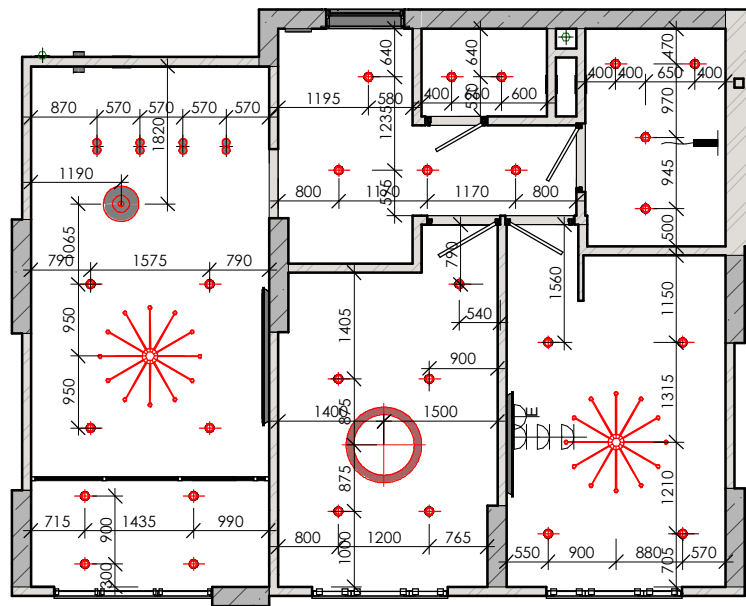

* Спецификация осветительных приборов

Поз.	Изобр.	Тип	Число	Комментарии
		Standart	2	
		Встраиваемый точечный светильник (черный)	27	
		Люстра классическая	2	
П-1		Люстра универсальная	1	
		Подвесной светильник (тип 2)	1	
		Потолочный накладной светильник (двойной)	4	

План потолков
1 : 40

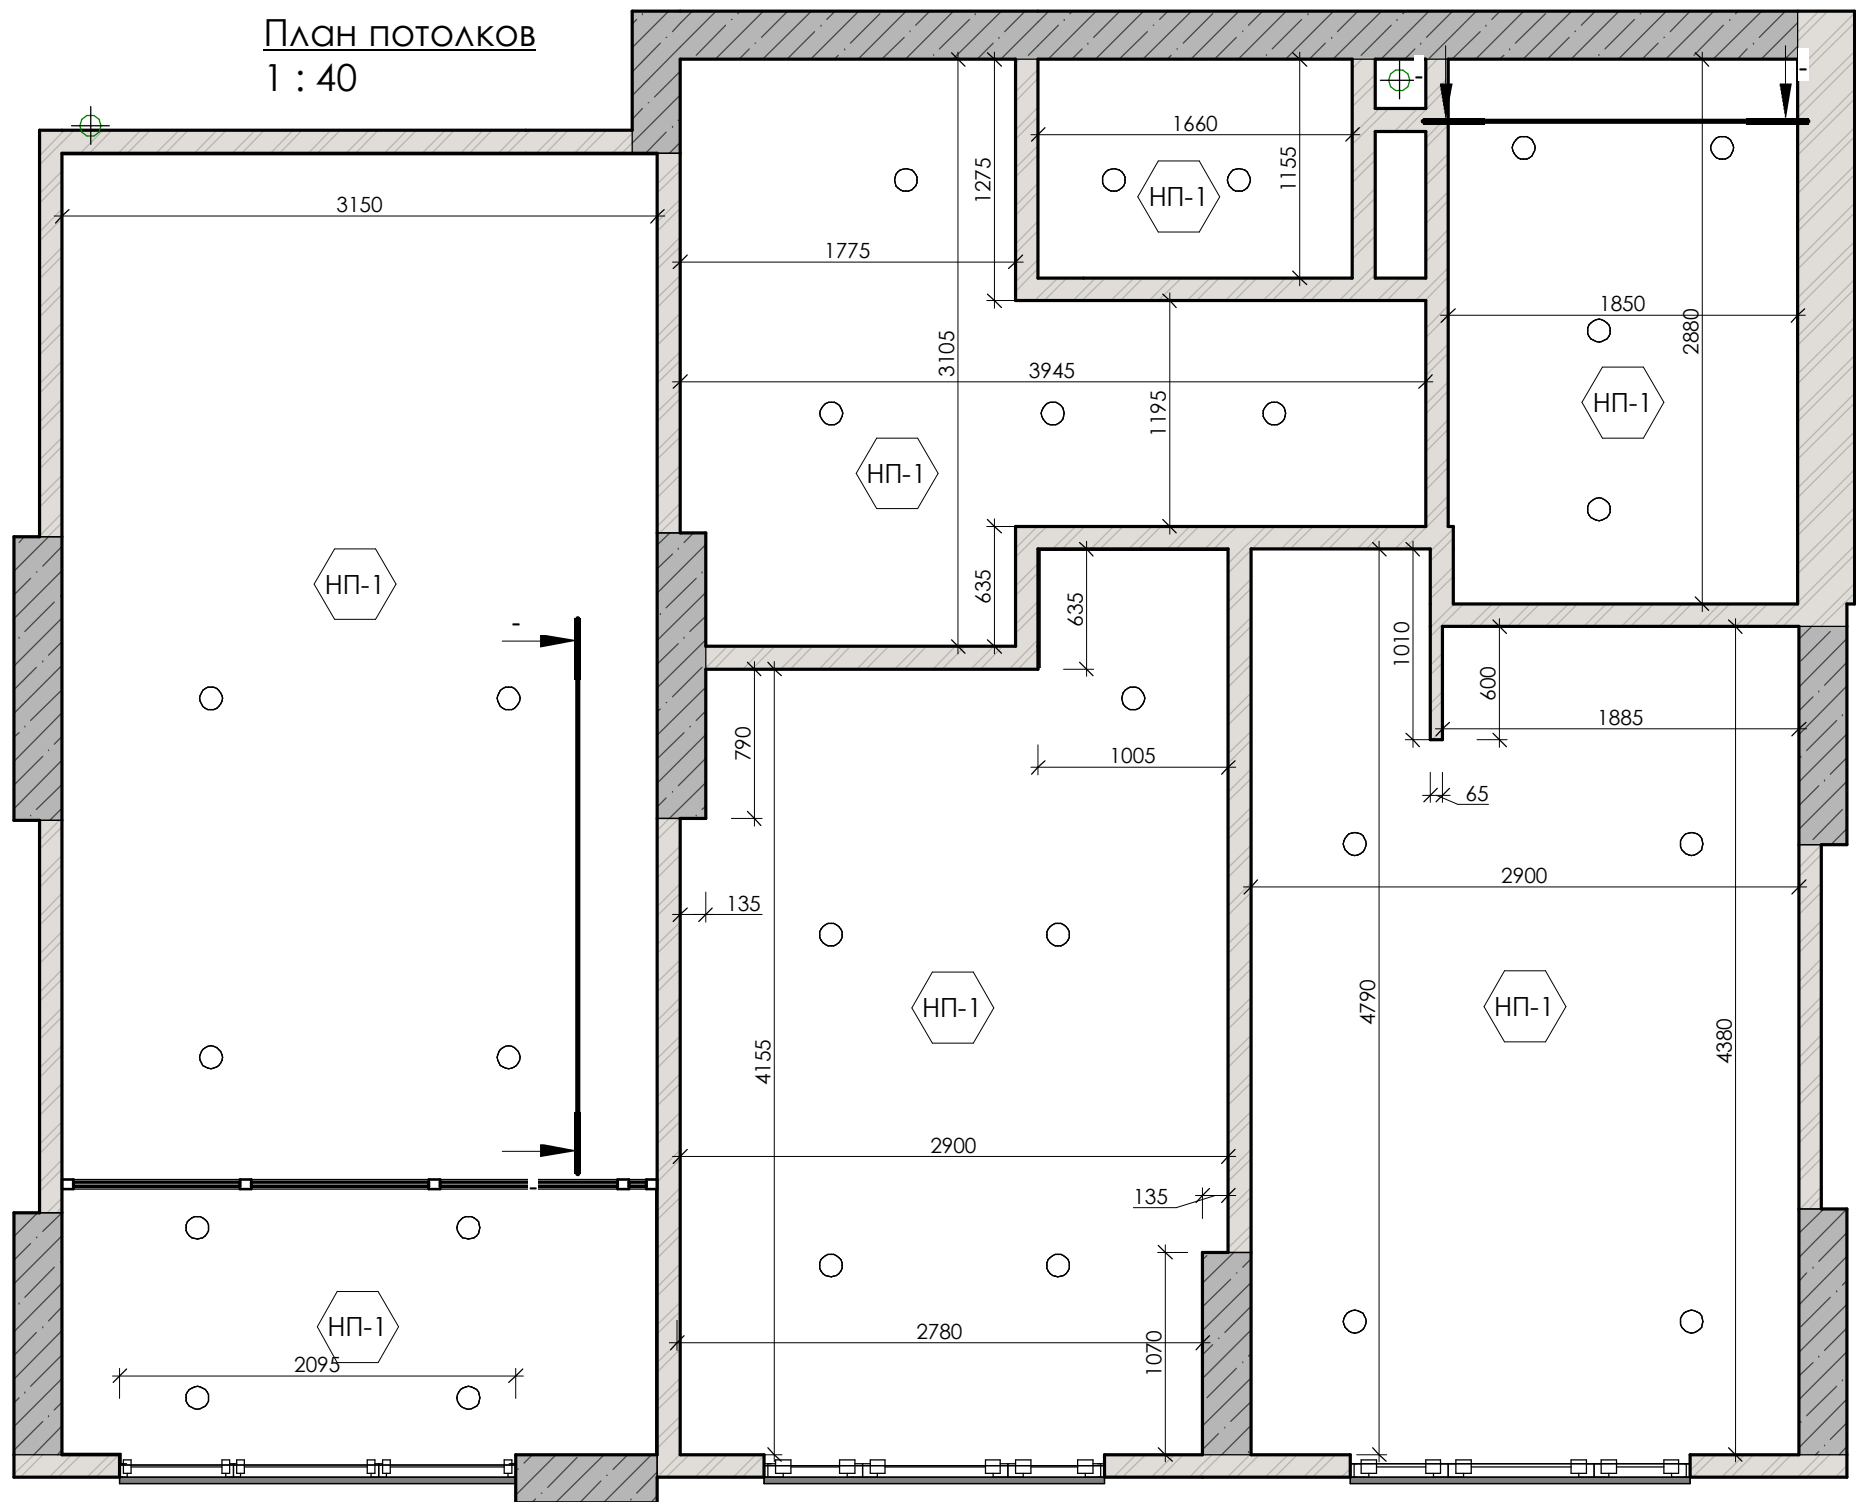

VM-01 - AI


ЖК Варшавський

						VM-01 - АИ			
						ЖК Варшавський			
Изм.	Кол.уч	Лист	№док.	Подпись	Дата				
						Дизайн-проект	Стадия	Лист	Листов
							VM-01	6	
Дизайнер	Мирончук								
Замовник	Пашко					План потолков	VMStudio		


Планировочное решение
1 : 39

* Экспликация помещений (Планировочное решение)			
№ пом.	Наименование	Площадь, м²	Кат. помещения
8	Спальня	13,05 м²	
9	Дитяча	12,44 м²	
16	Балкон-кабінет	4,49 м²	
17	Кухня-вітальня	17,18 м²	
18	Коридор	8,02 м²	
19	С/У 2	1,65 м²	
20	С/У	3,58 м²	
21	Душ	1,67 м²	
Общий итог: 8		62,08 м²	


Вхідна група

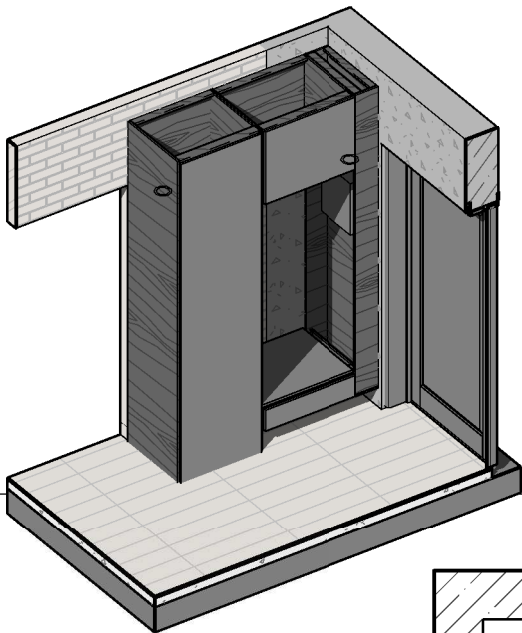


Вхідна група Вид 2

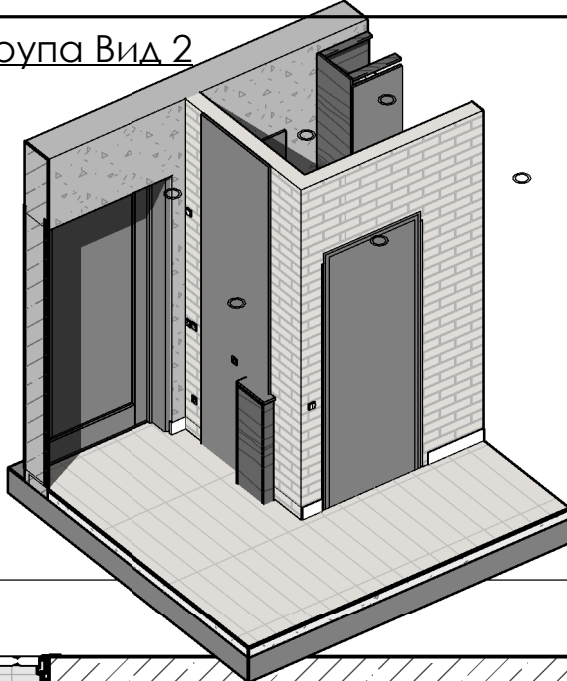



3D вид туалет

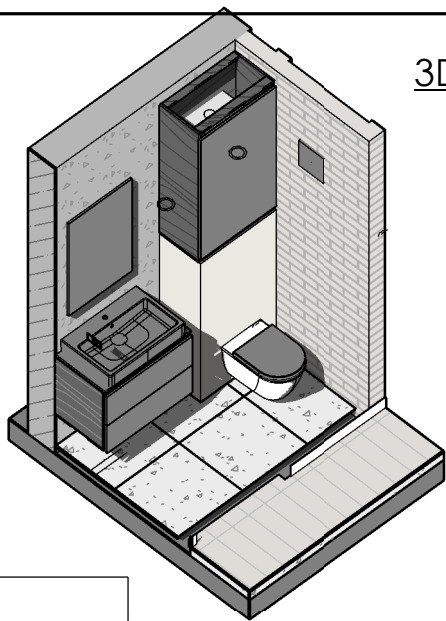


3D вид С/У

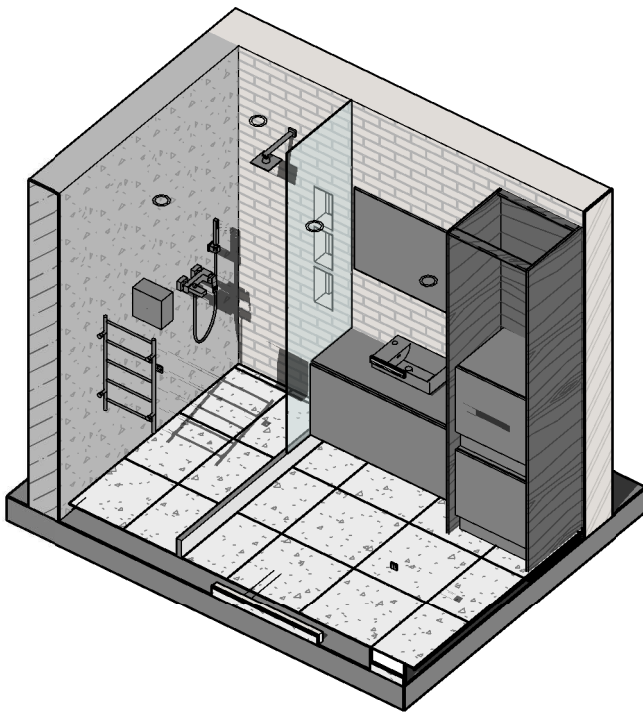


3D вид кухня

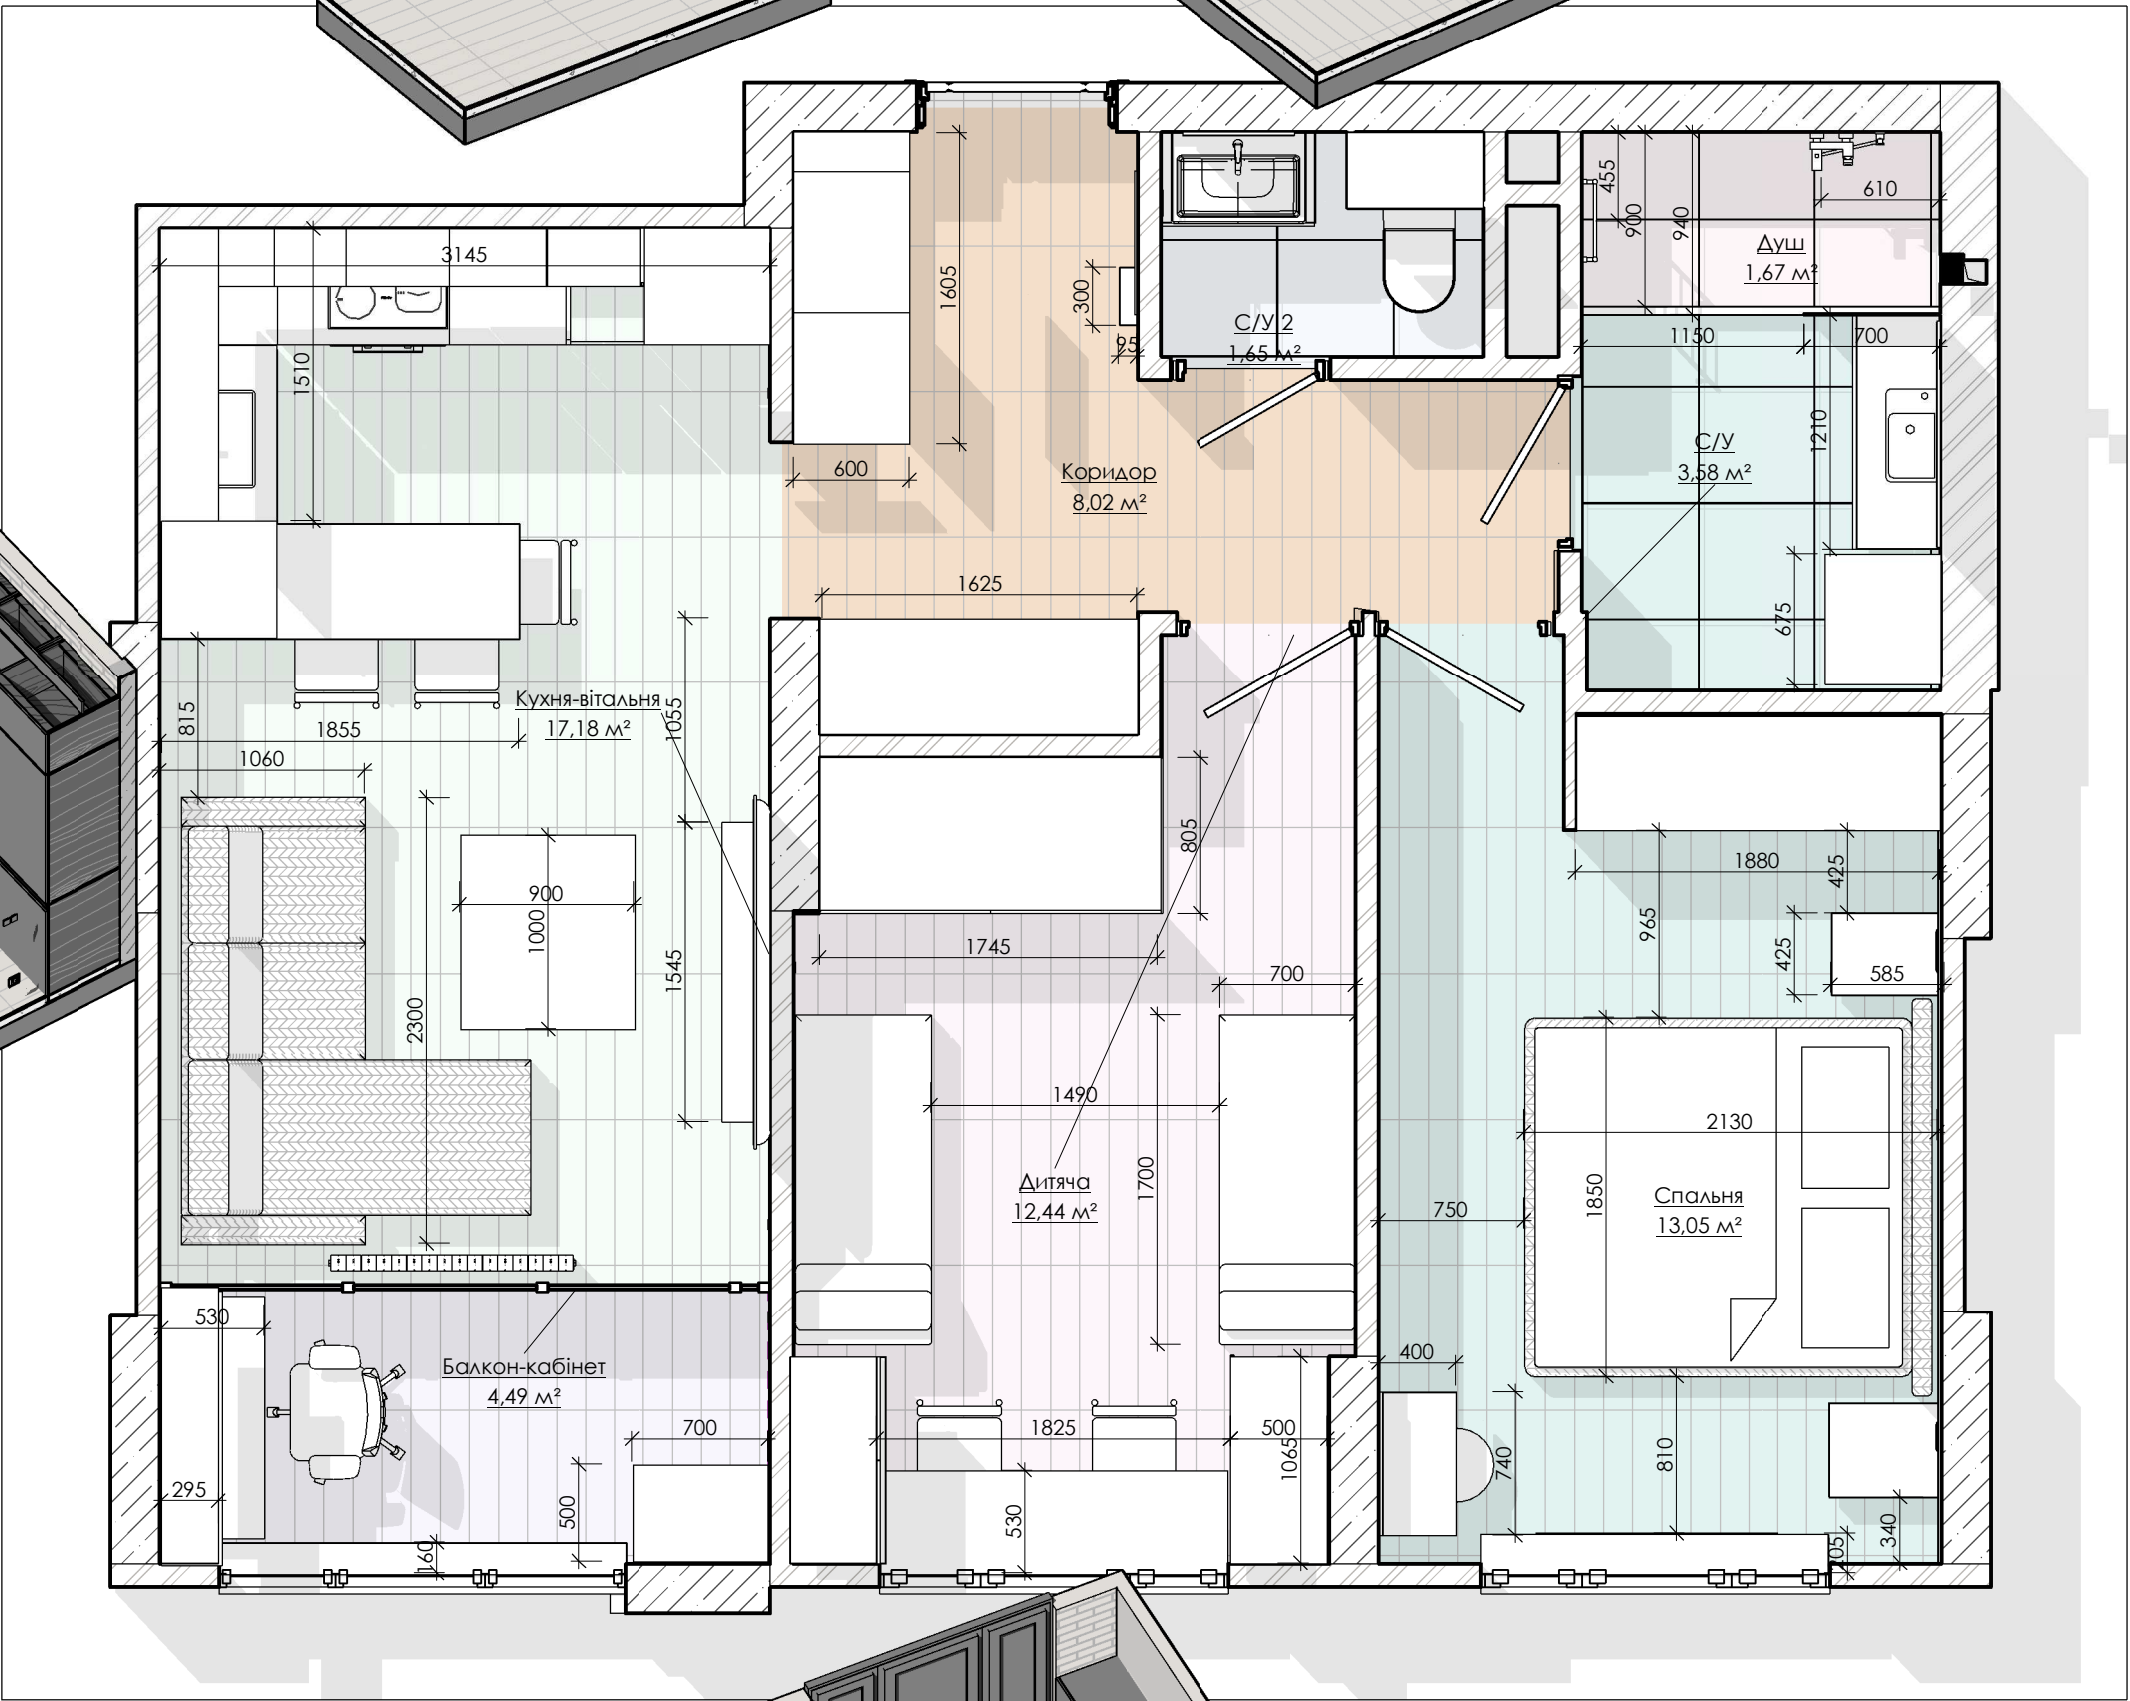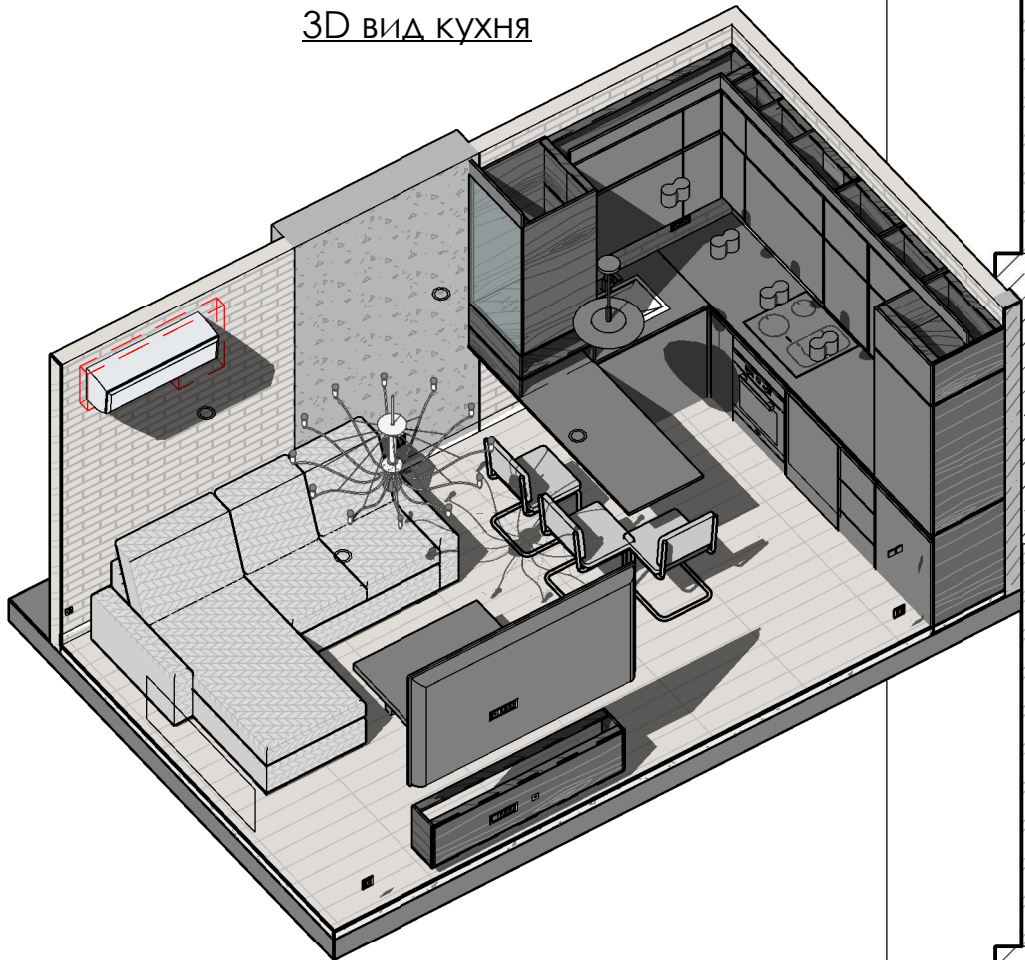


3D вид Спальня

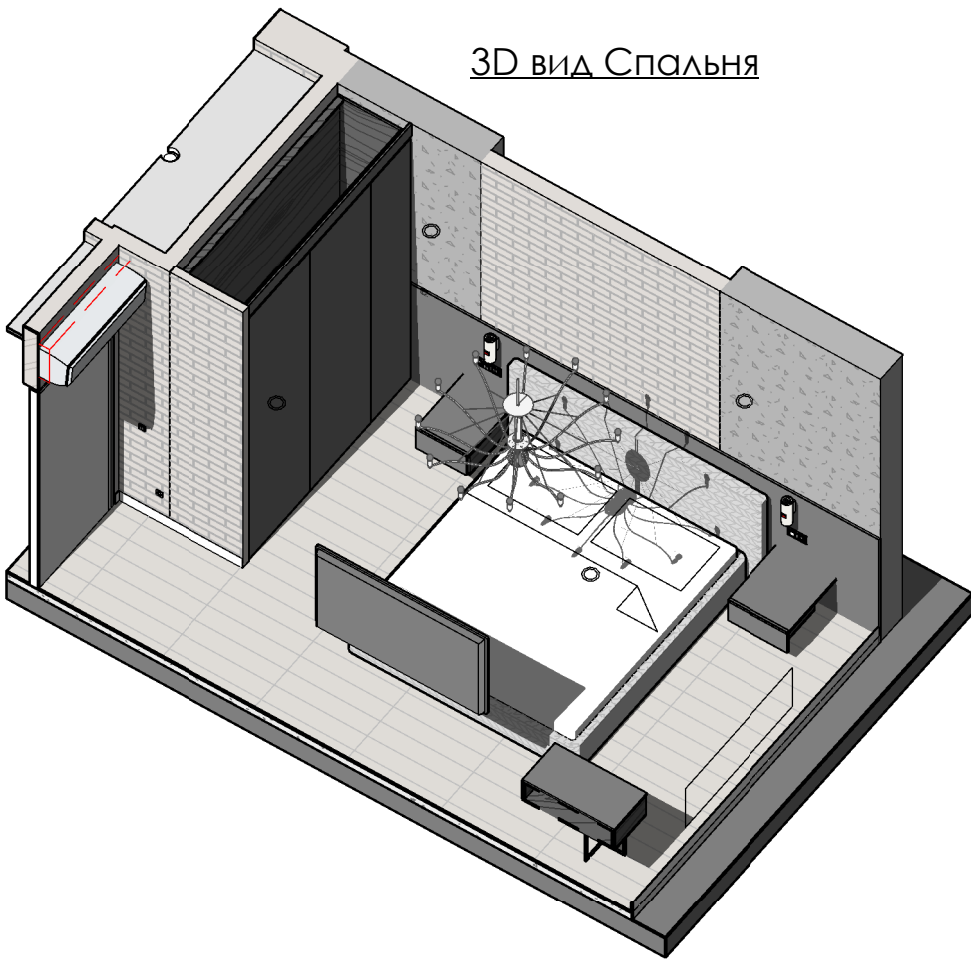

3D вид Кабінет

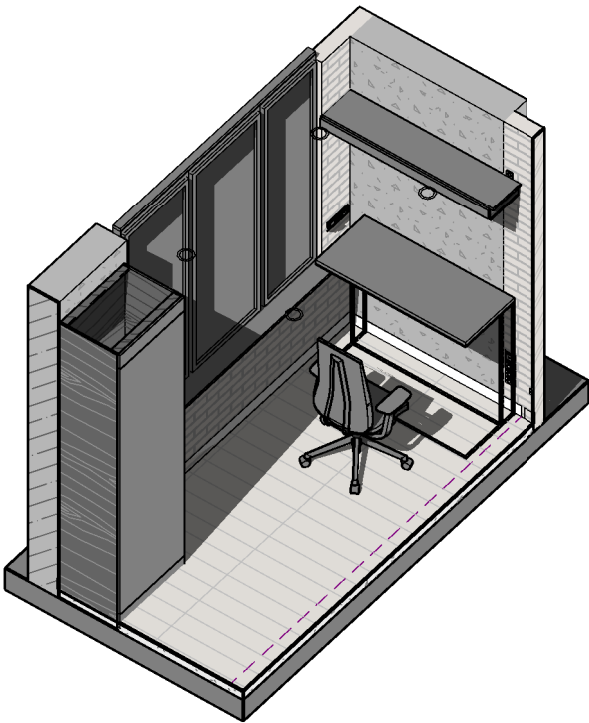

3D вид дитяча

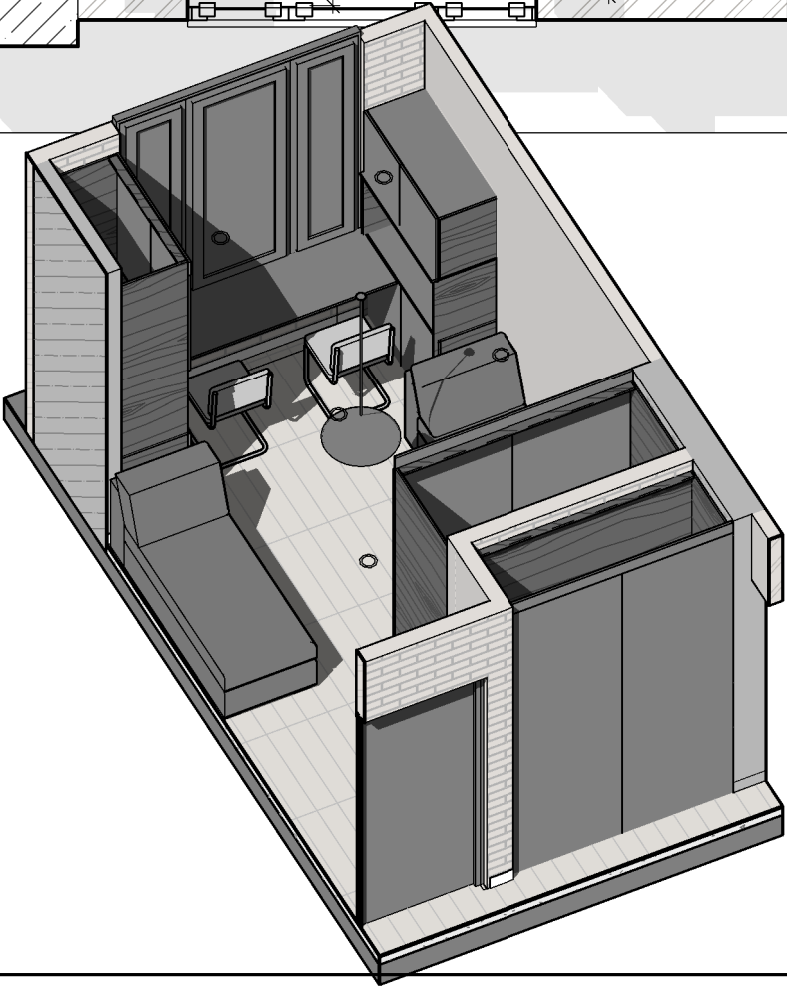

VM-01 - АИ

ЖК Варшавський

Дизайн-проект

Планировочное решение

Стадия Лист Листов


VM-01 7

VMStudio

Формат: А2А

Сотгасовано				Взам. инв. №	Подп. и дата	Инв. № подл.

План сантехніки
1 : 50

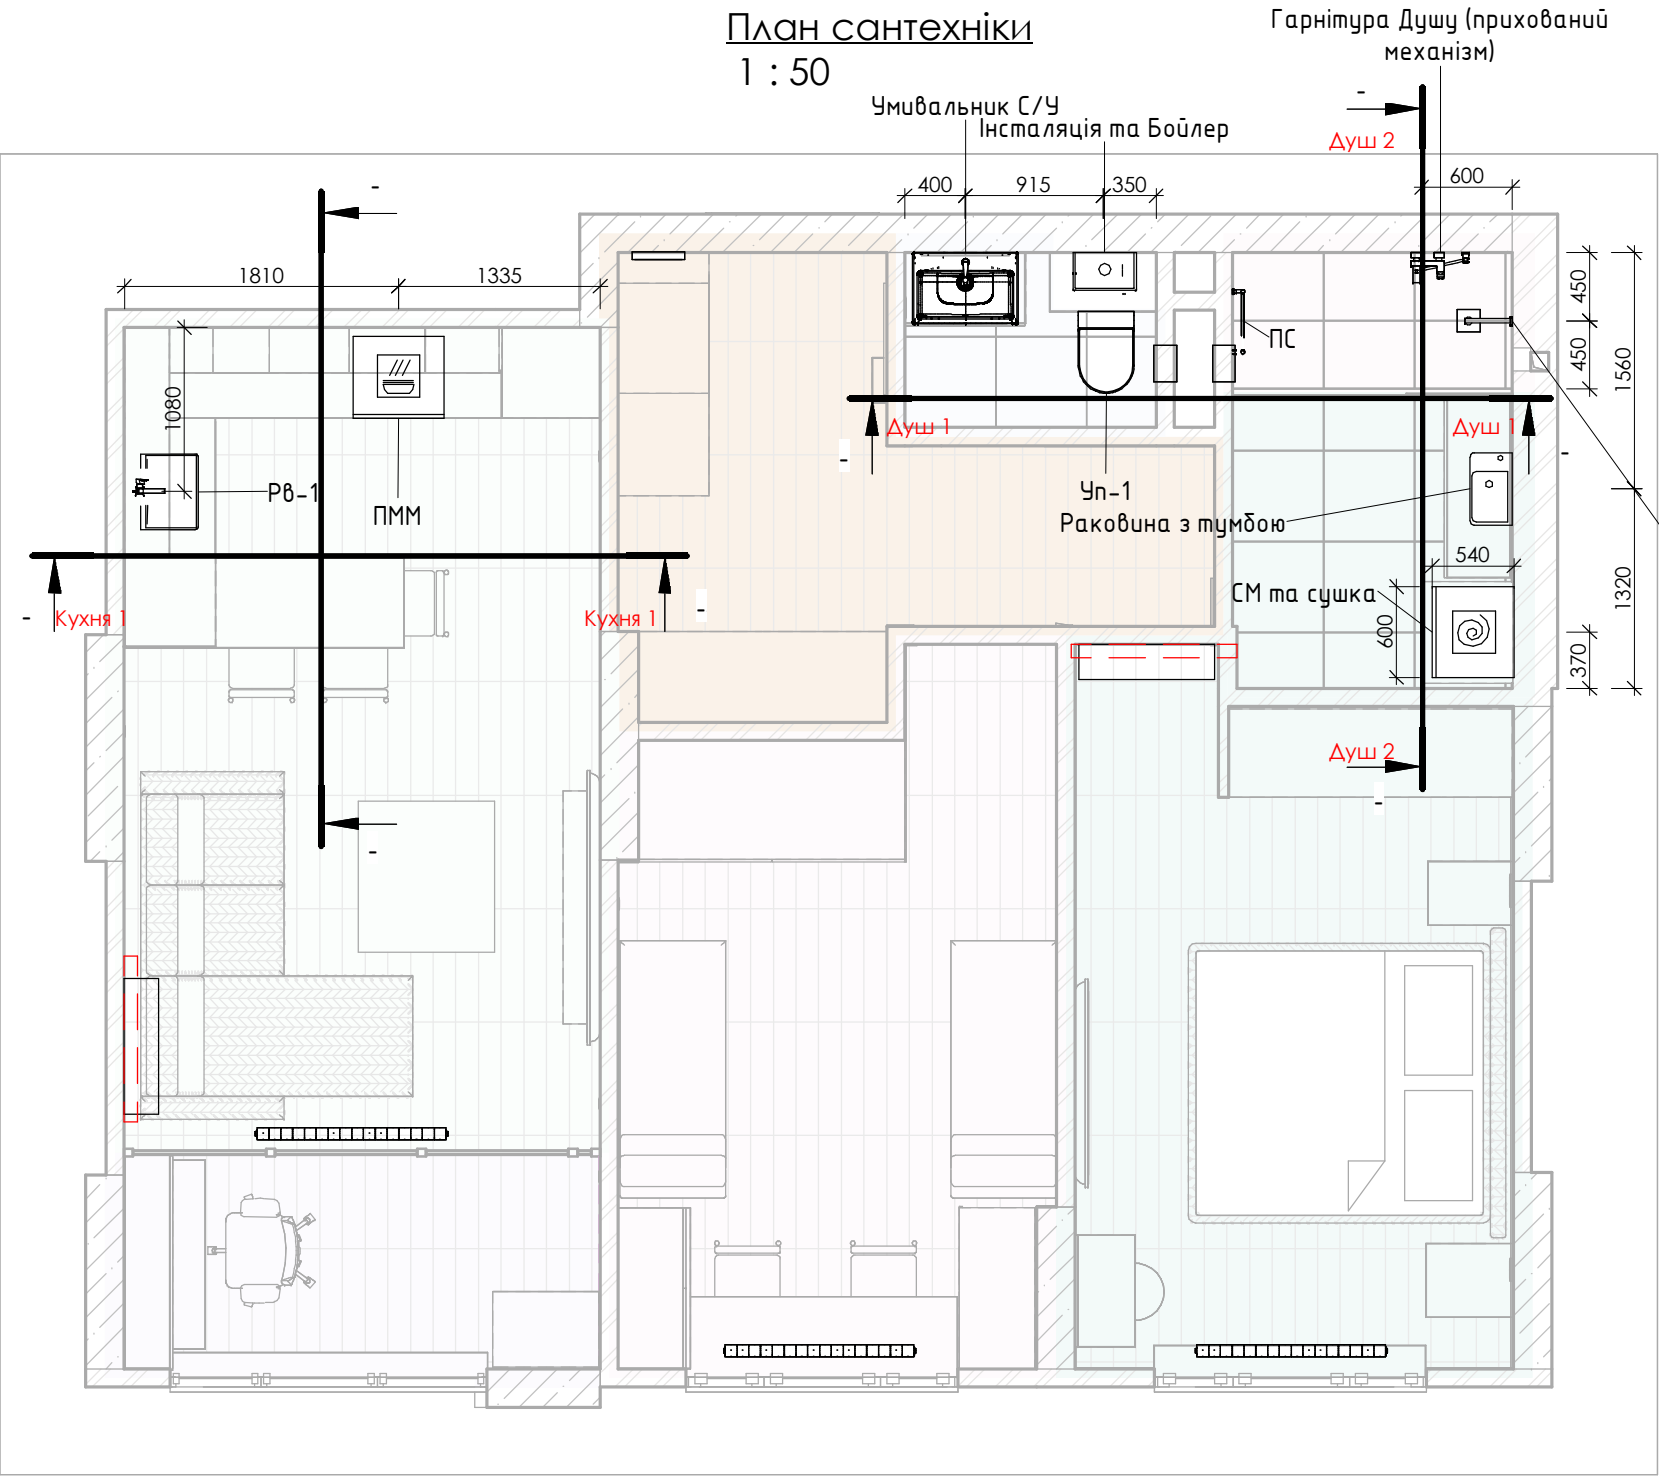


* Спецификация сантехнического оборудования			
Поз.	Тип	Кол.	Ком.
ПС	*Полотенцесушитель	1	
Рв-1	*Раковина встраиваемая	1	
См-2	*Смеситель кухонный	1	
Уп-1	*Унитаз подвесной	1	
Ліжка душу на висоті 2200 мм	Верхний душ (лейка)	1	
Умивальник С/У	Накладная раковина со смесителем	1	
Раковина з тумбою	Настенная керамическая раковина-компакт	1	
ПММ	Посудомоечная машина	1	
СИ-1	Система инсталляции	1	
Гарнітура Душу (прихований механізм)	Смеситель для ванны с душевым гарнитуром	1	
СМ та сушка	Стиральная машина	2	
Общий итог: 12		12	


Ліжка душу на висоті 2200 мм

						VM-01 - VMD			
						ЖК Варшавський			
Изм. Розробив Прийняв Дизайнер Замовник	Кол.уч Мирончук Пашко Мирончук Пашко	Лист Мирончук Мирончук Пашко	Недок.	Подпись	Дата	Дизайн-проект	Стадия	Лист	Листов
							VM-01	8	
							План сантехнического оборудования копия 1		
							VMStudio		


Душ розріз 1
1 : 20

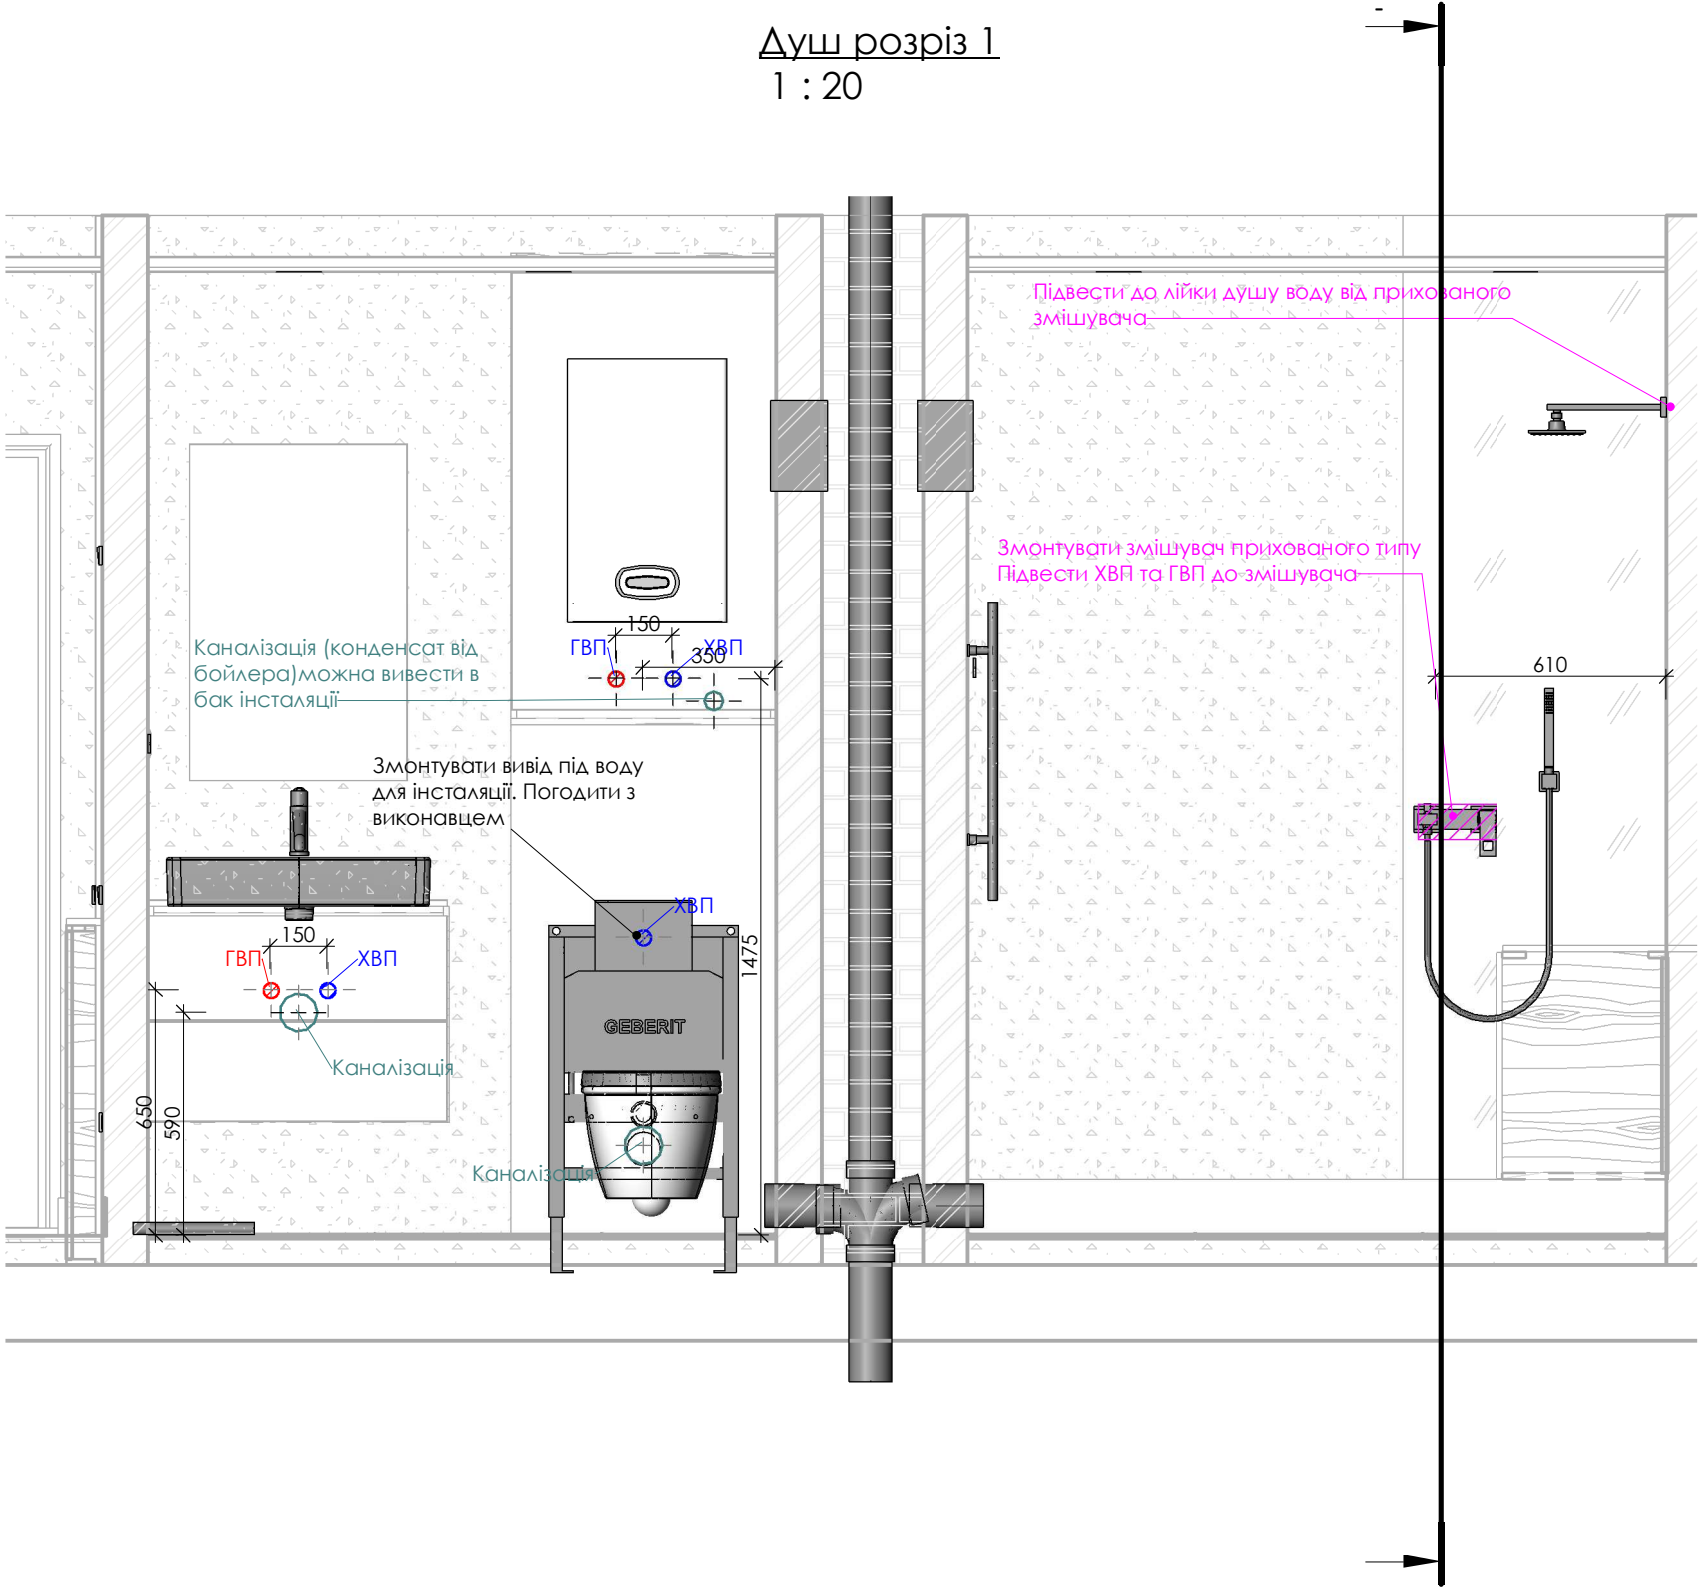


Душ розріз 2
1 : 20

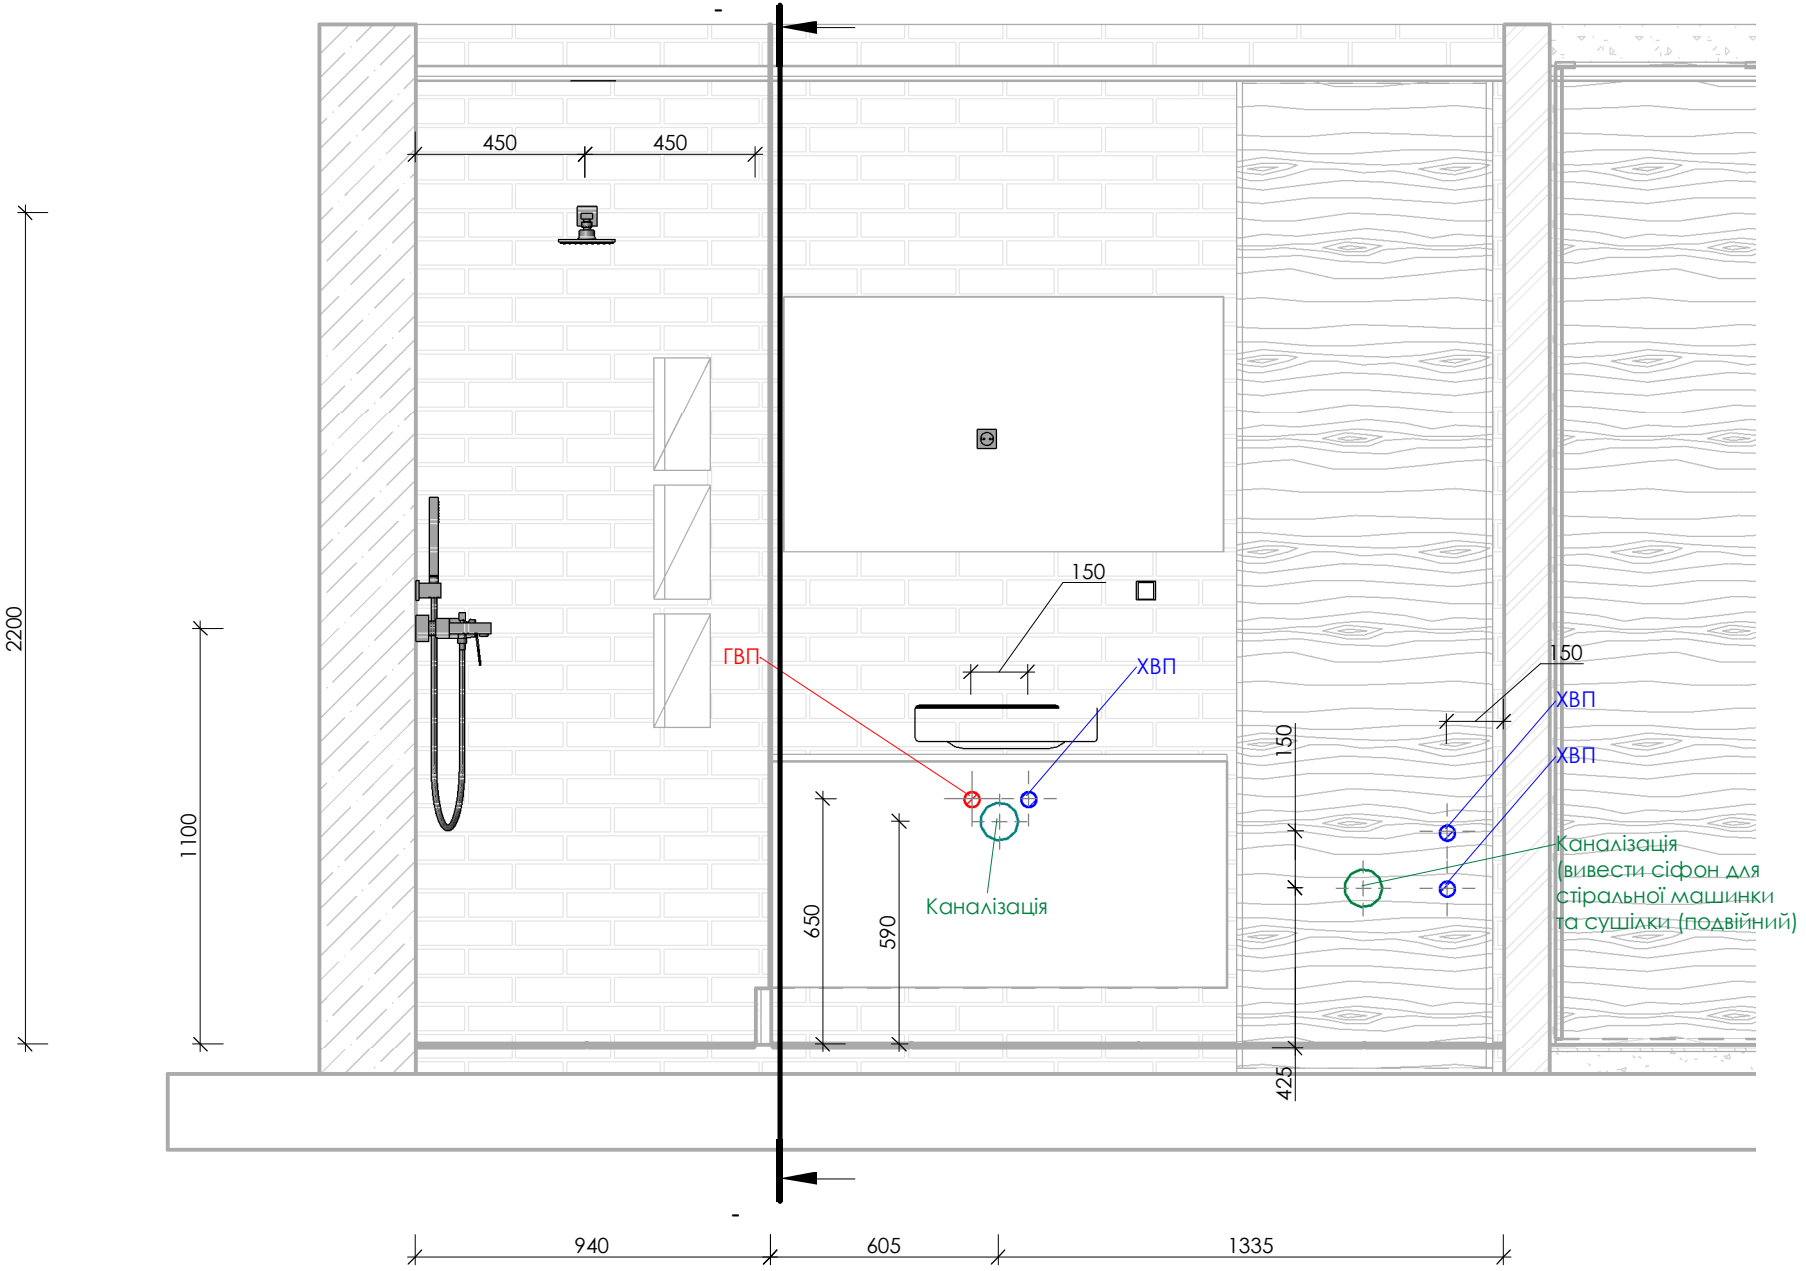

Кухня розріз 1
1 : 20

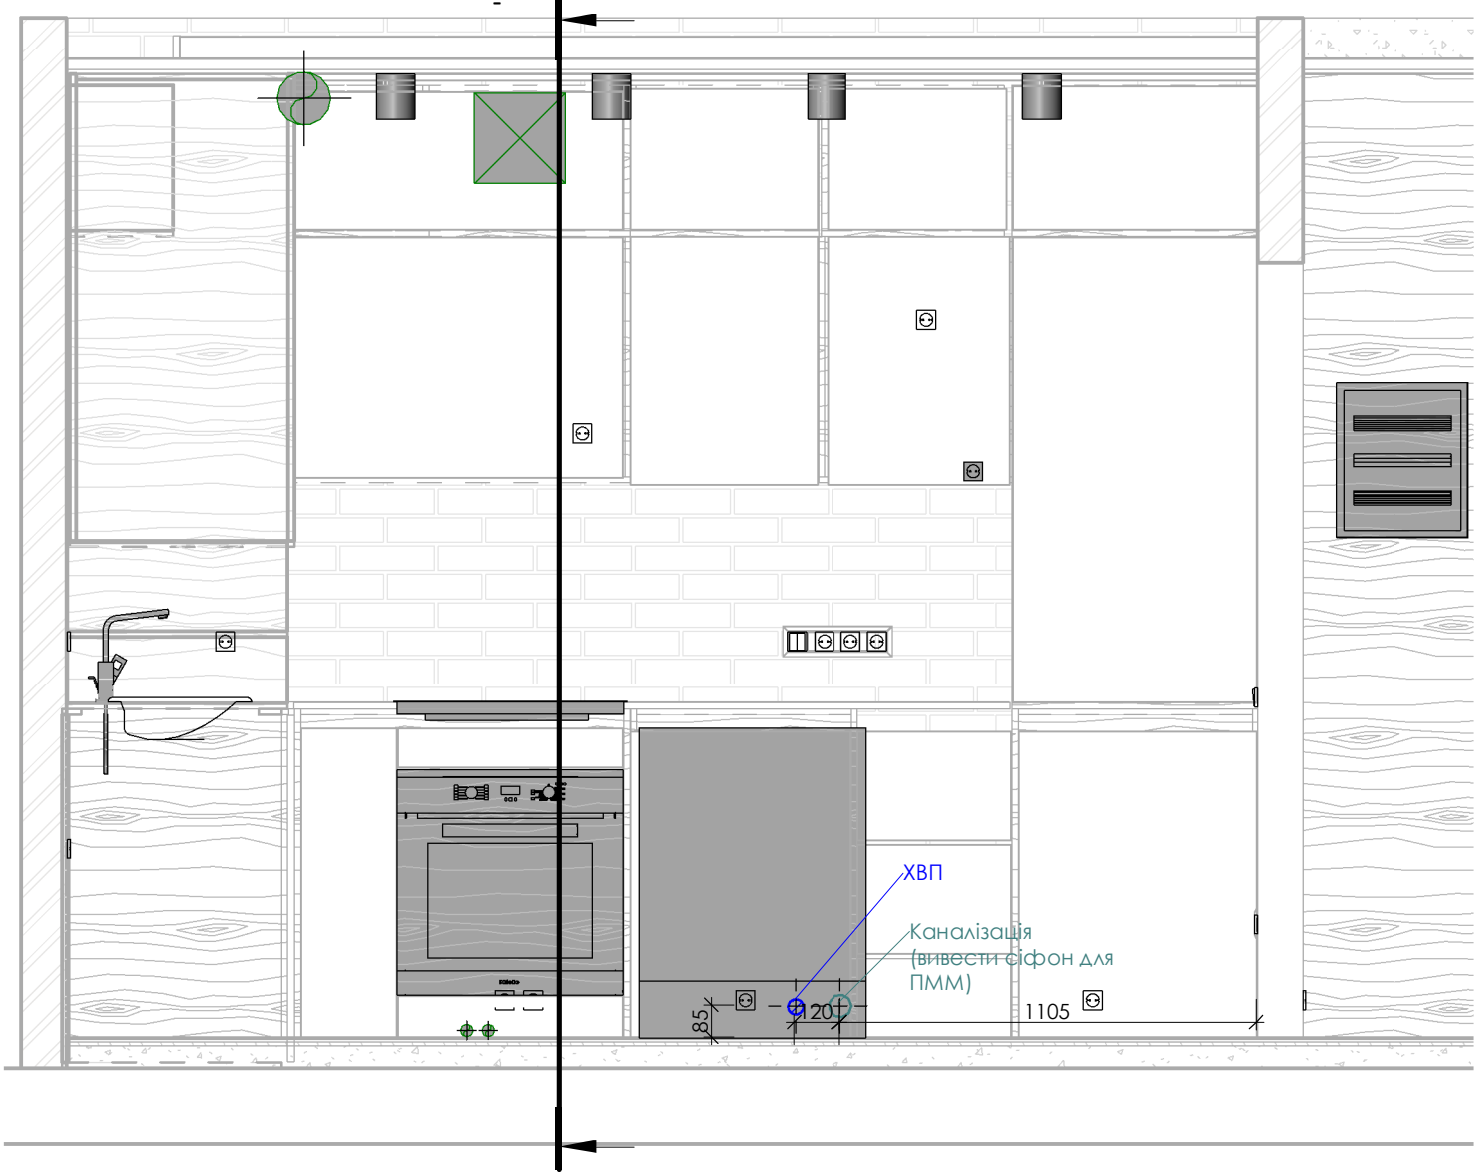


Кухня розріз 2
1 : 20

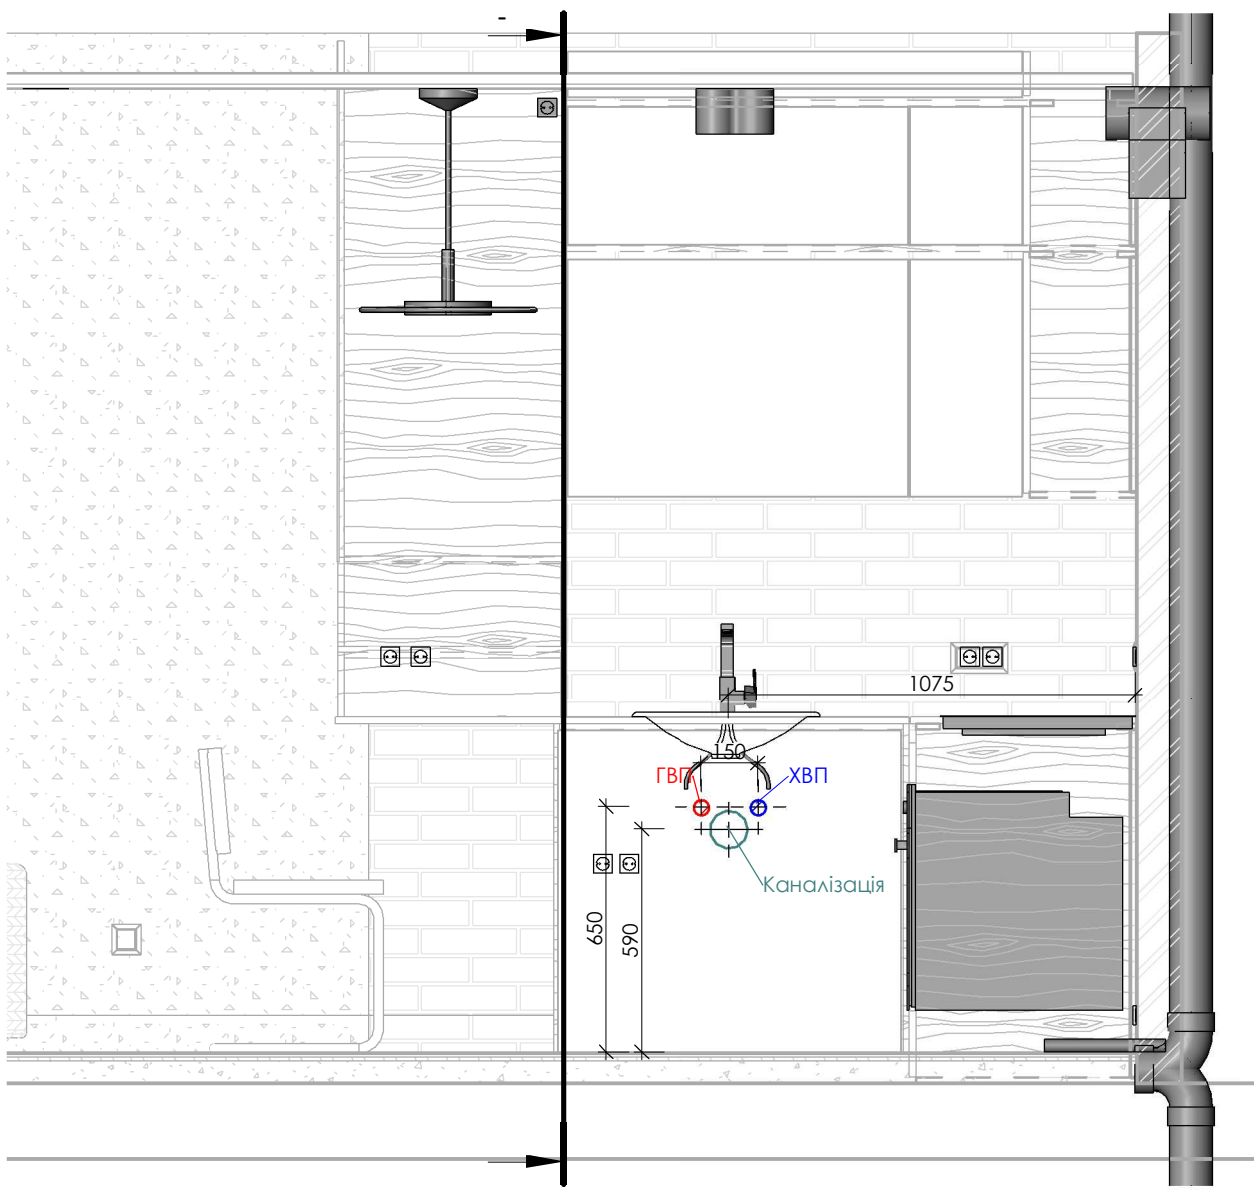

План сантехнического оборудования	
Раздел	
Дизайнер	Мирончук
Проверил	
Дата	

План осветительного оборудования
1 : 50

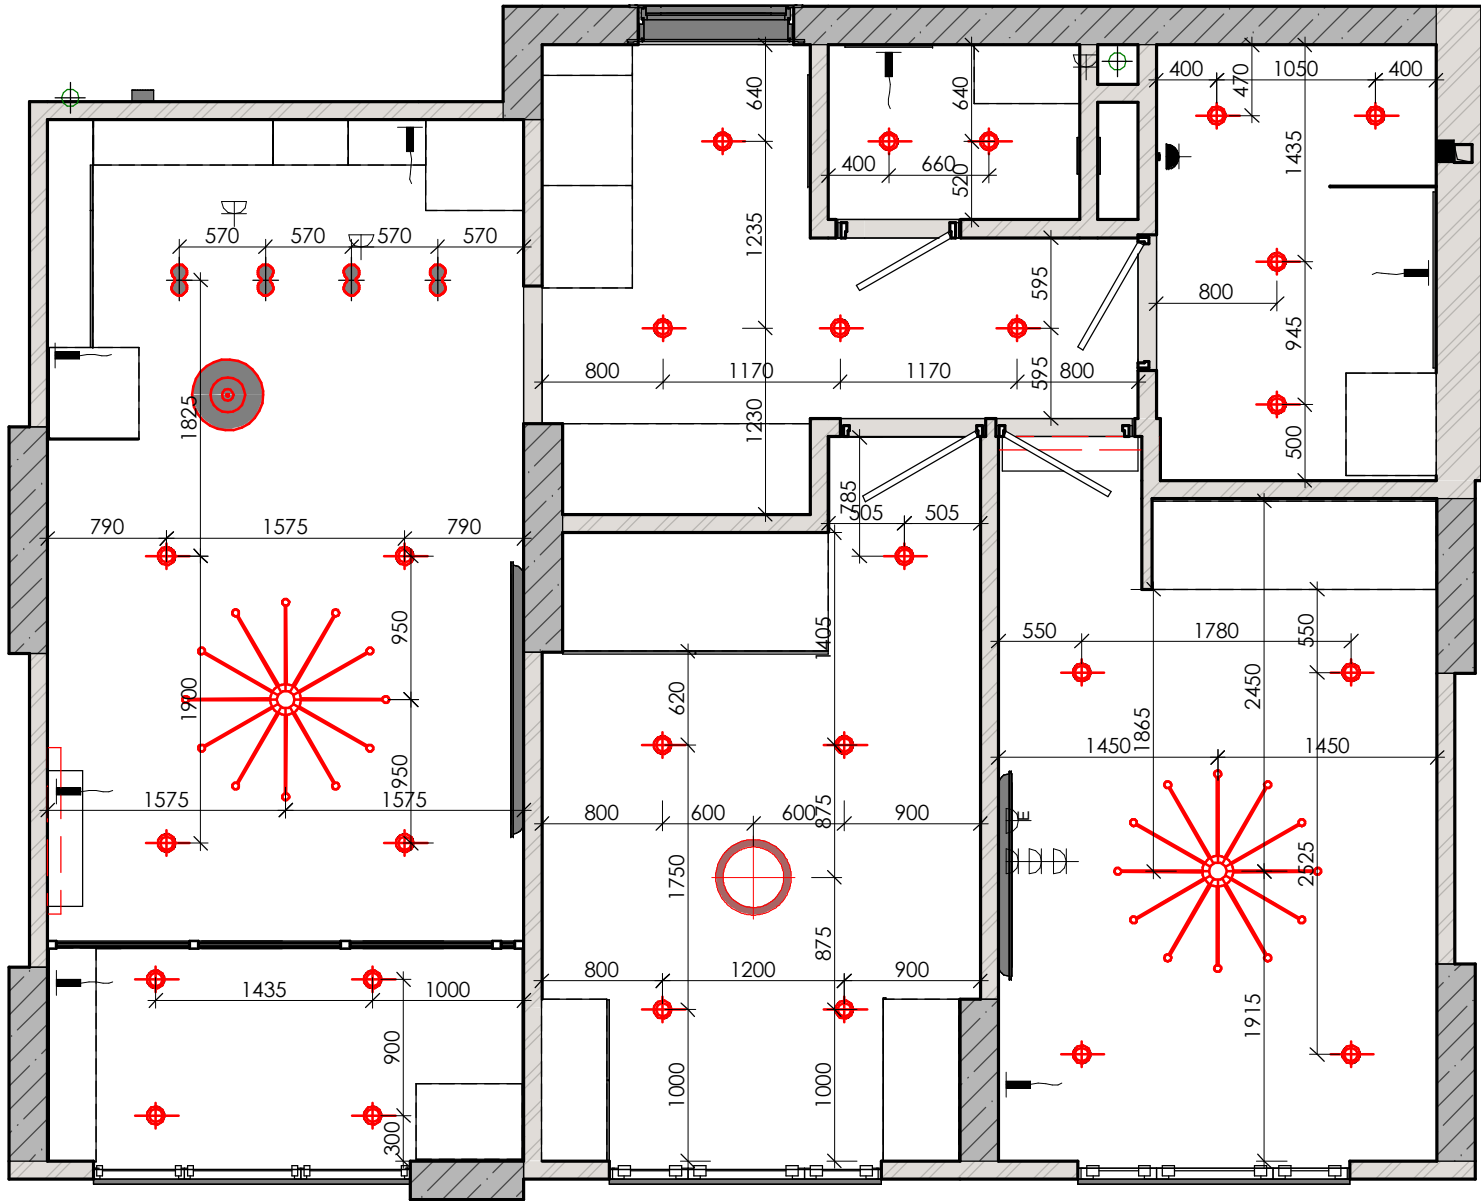


* Спецификация осветительных приборов

Поз.	Изобр.	Тип	Число	Комментарии
		Standart	2	
		Встраиваемый точечный светильник (черный)	27	
		Люстра классическая	2	
П-1		Люстра универсальная	1	
		Подвесной светильник (тип 2)	1	
		Потолочный накладной светильник (двойной)	4	

Согласовано					
Инов. № подл.	Подп. и дата	Взам. инв. №			

						VM-01 - АИ			
						ЖК Варшавский			
Изм.	Кол.уч	Лист	№ док.	Подпись	Дата	Дизайн-проект	Стадия	Лист	Листов
							VM-01	10	
Дизайнер		Мирончук							
Замовник		Пашко				План освещения			
							VMStudio		

План осветительного оборудования копия 1
1 : 25

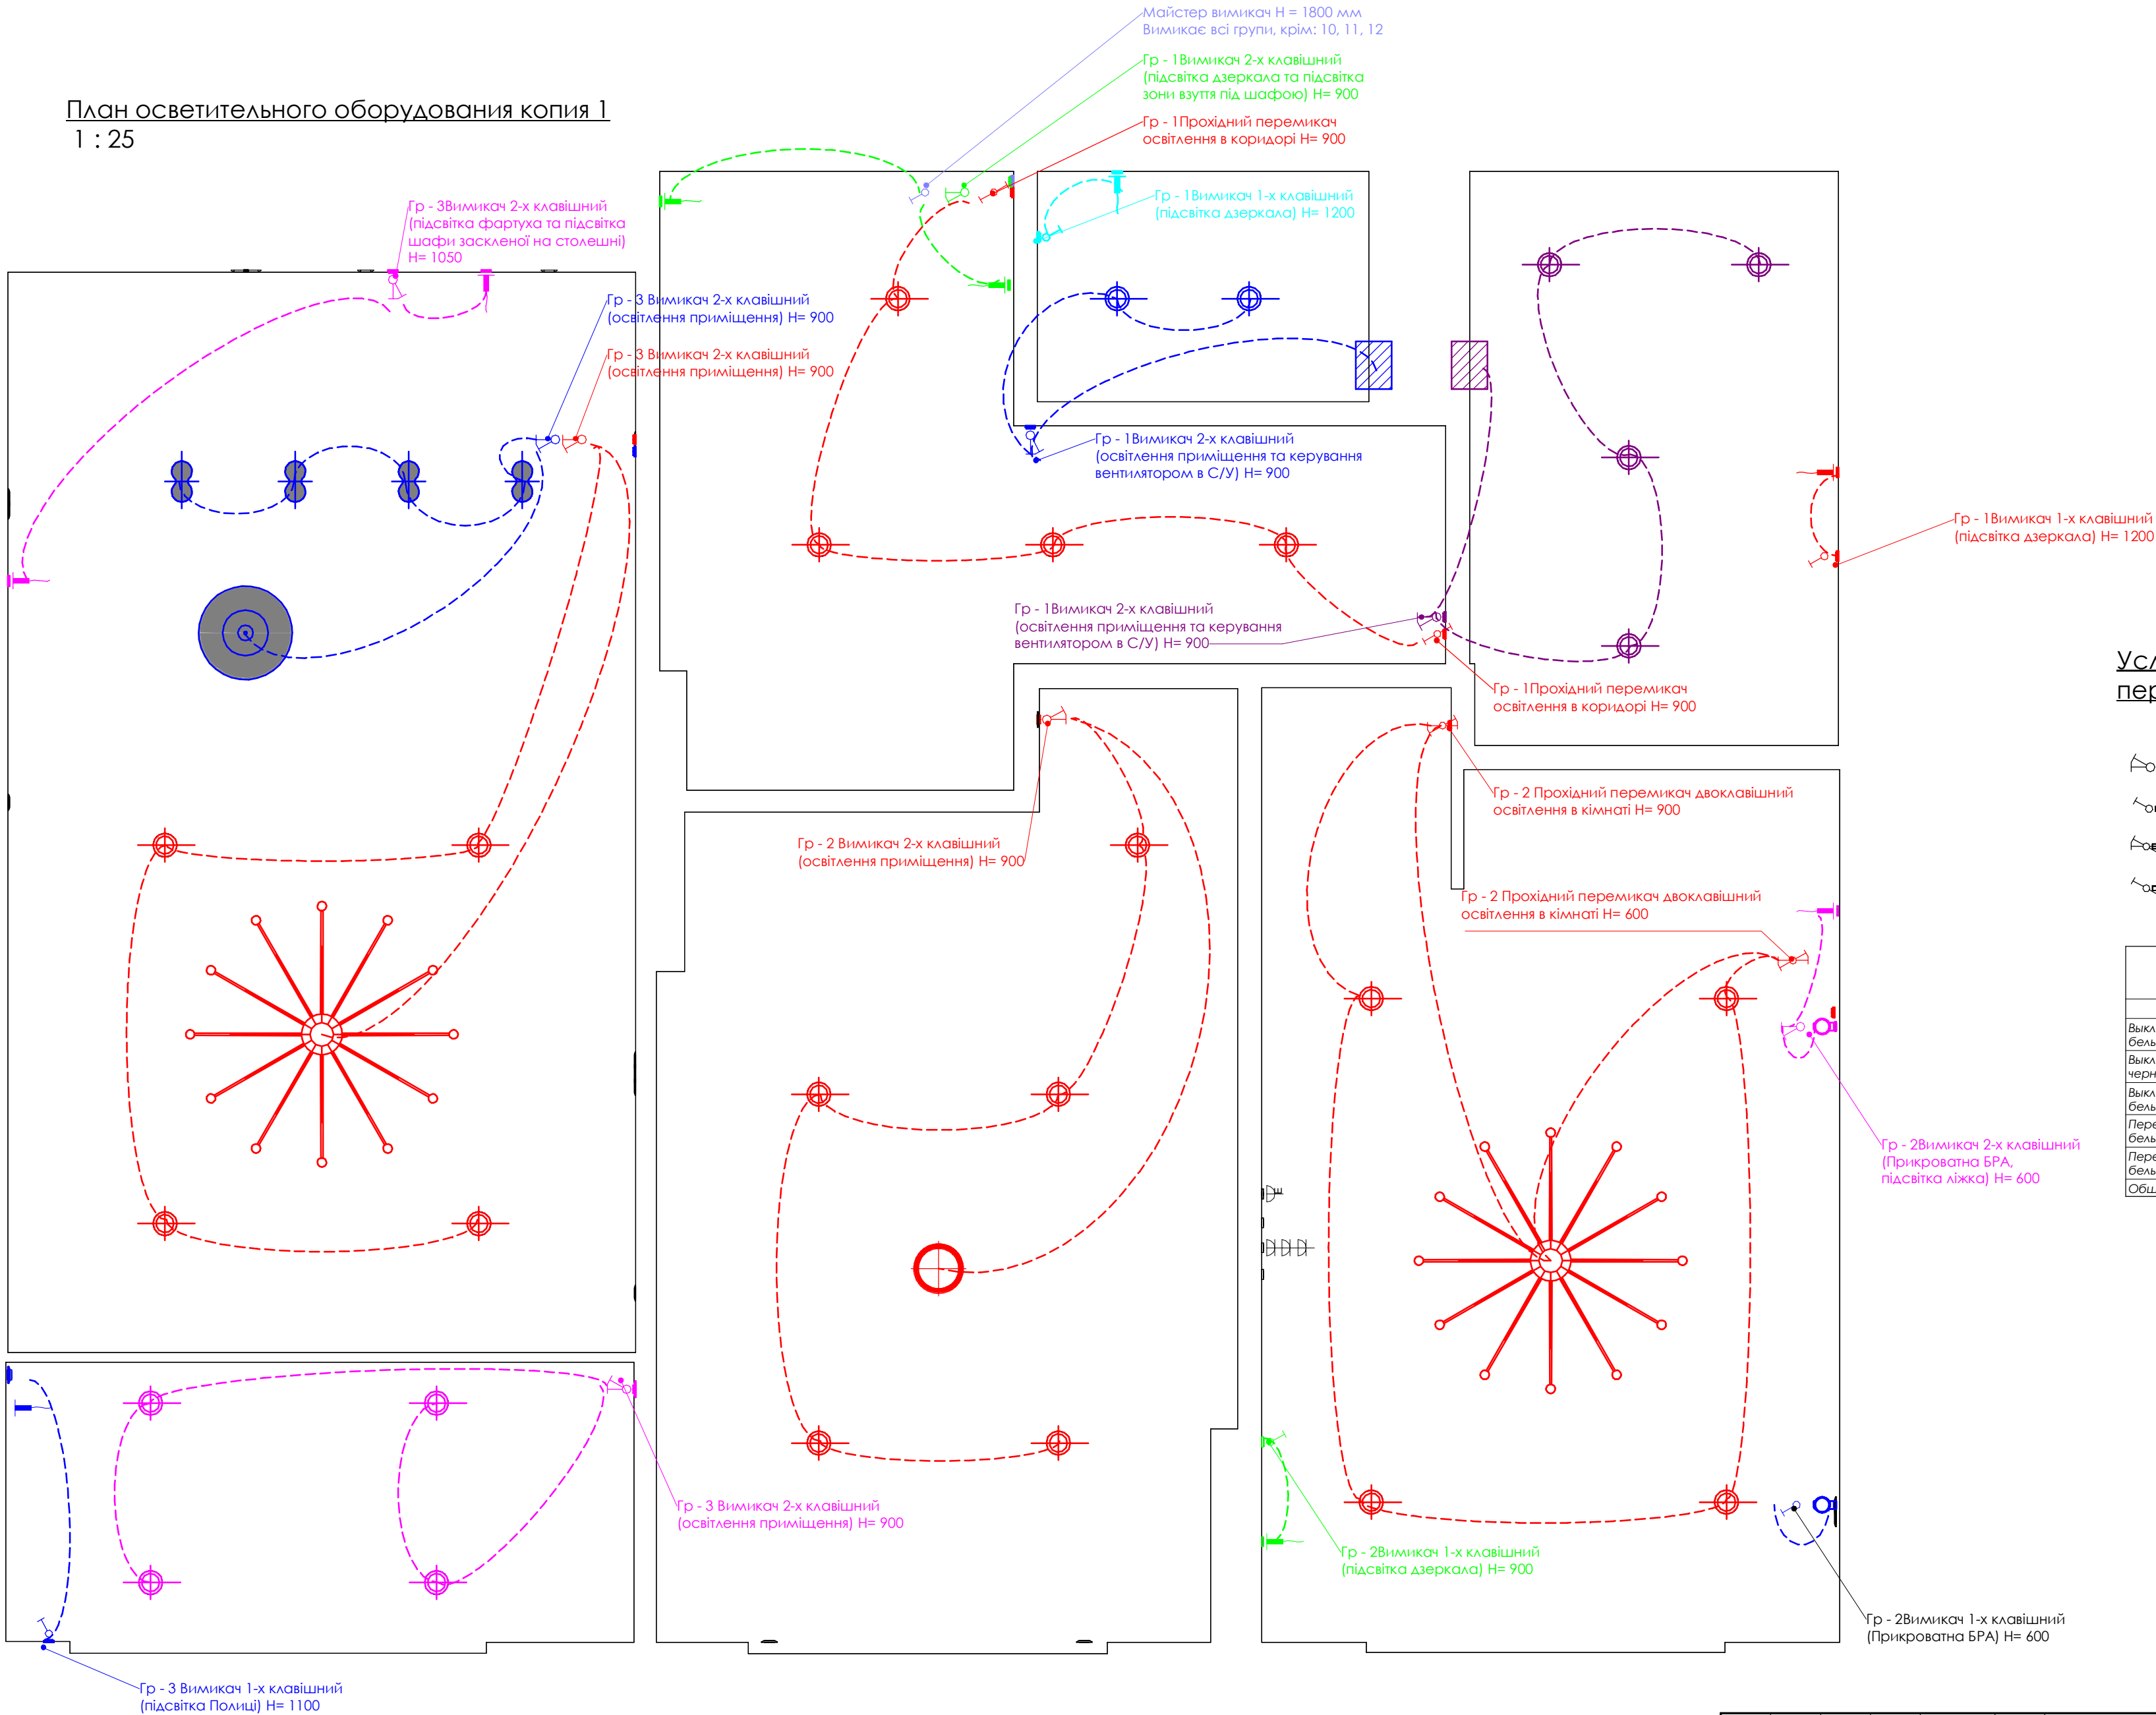

Условные обозначения выключателей и переключателей


- Выключатель двухклавишный
- Выключатель одноклавишный
- Переключатель двухклавишный
- Переключатель одноклавишный

Спецификация осветительной аппаратуры		
Тип	Кол-во	Комментарии
Выключатель двухклавишный - белый	8	
Выключатель двухклавишный - черный	1	
Выключатель одноклавишный - белый	6	
Переключатель двухклавишный - белый	2	
Переключатель одноклавишный - белый	2	
Общий итог: 19		

Согласовано					
Взам. инв. №					
Подп. и дата					
Инв. № подл.					

VM-01 - AI						
ЖК Варшавський						
Изм.	Кол.уч	Лист	№ док.	Подпись	Дата	
Дизайнер	Мирончук					Схема управления освещением
Заказчик	Пашко					
					Стадия	Лист
					VM-01	11
					VMStudio	

План сводный электроприборов
1 : 25

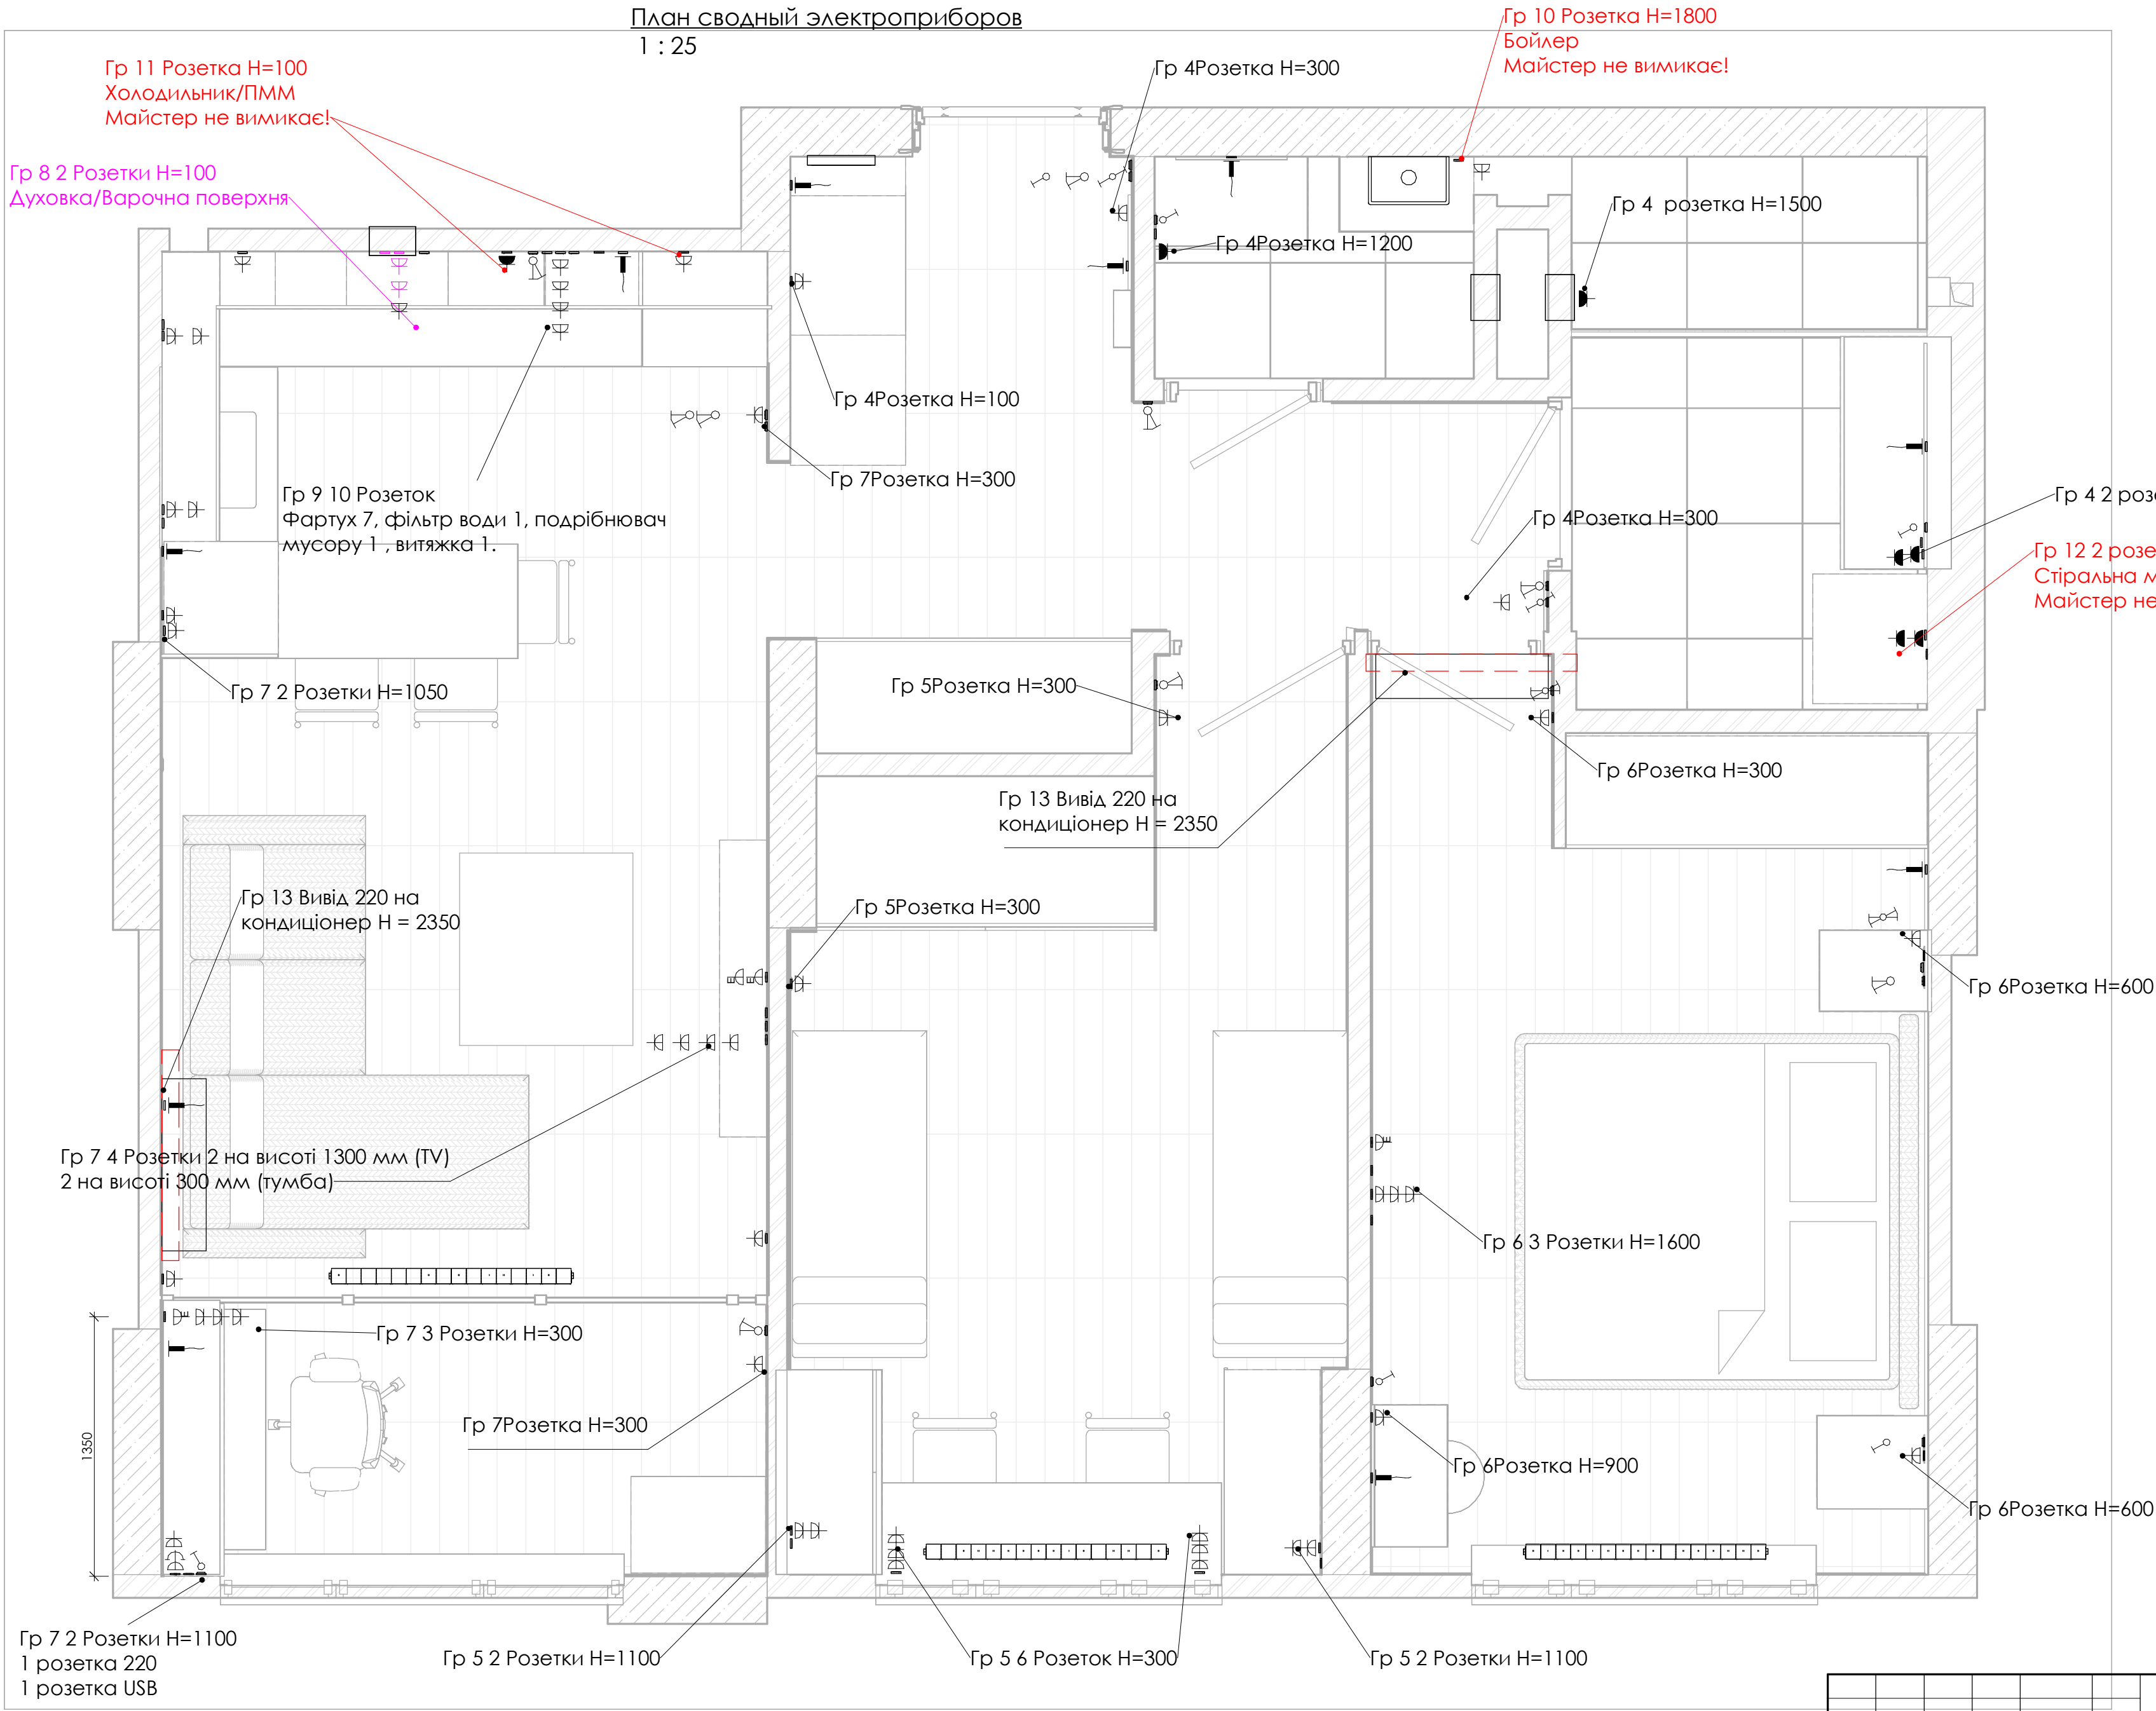

Условные обозначения силовых приборов
1 : 50

- - Розетка скрытого монтажа
- - Розетка скрытого монтажа, IP 44
- ≡ - TV розетка
- - Интернет розетка

* Спецификация силовых электроприборов		
Тип	Число	Комментарии
Розетка влагозащищенная (IP44) - белая	6	
Розетка влагозащищенная (IP44) - черная	1	
Розетка с заземлением	50	
Электропровод	10	

* Спецификация телефонных устройств		
Тип	Число	Комментарии
Розетка Internet	4	
Розетка Phone	1	

VM-01 - AI									
ЖК Варшавський									
Дизайн-проект				Стадия	Лист	Листов			
Сводный план электрических цепей				VM-01	12	VMStudio			

Согласовано		Взам. инв. №	
Подп. и дата		Инв. № подл.	

* Спецификация силовых электроприборов		
Тип	Число	Комментарии
Розетка влагозащищенная (IP44) - белая	6	
Розетка влагозащищенная (IP44) - черный	1	
Розетка с заземлением	50	
Электровывод	10	

* Спецификация телефонных устройств		
Тип	Число	Комментарии
Розетка Internet	4	
Розетка Phone	1	

Спецификация осветительной аппаратуры		
Тип	Кол-во	Комментарии
Выключатель двухклавишный - белый	8	
Выключатель двухклавишный - черный	1	
Выключатель одноклавишный - белый	6	
Переключатель двухклавишный - белый	2	
Переключатель одноклавишный - белый	2	
Общий итог: 19		

* Плитка		
Тип	Число	Комментарии
Керамогранит (тип 2)	30	600х600
Стеклопакет 25 мм	4	
Общий итог: 34		

* Спецификация перекрытий				
Поз	Изображение	Тип	Площадь	Ком.
1		*Ламинат	55,80 м²	
Общий итог: 1			55,80 м²	
Спецификация элементов пола				
Тип	Изображение	Длина	Комментарии	
*Плинтус		35,79 м		