


Торговые здания № 1,2,3

Содержание

1. Содержание
2. Схема расположения зданий и сооружений
3. Существующее положение
4. Фасад 1-18
5. Фасад 18-1
6. Цветовая гамма материалов наружной отделки

Согласовано						
Инов № подл.		Подпись и дата.		Взам. инв. №		

Ситуационный план

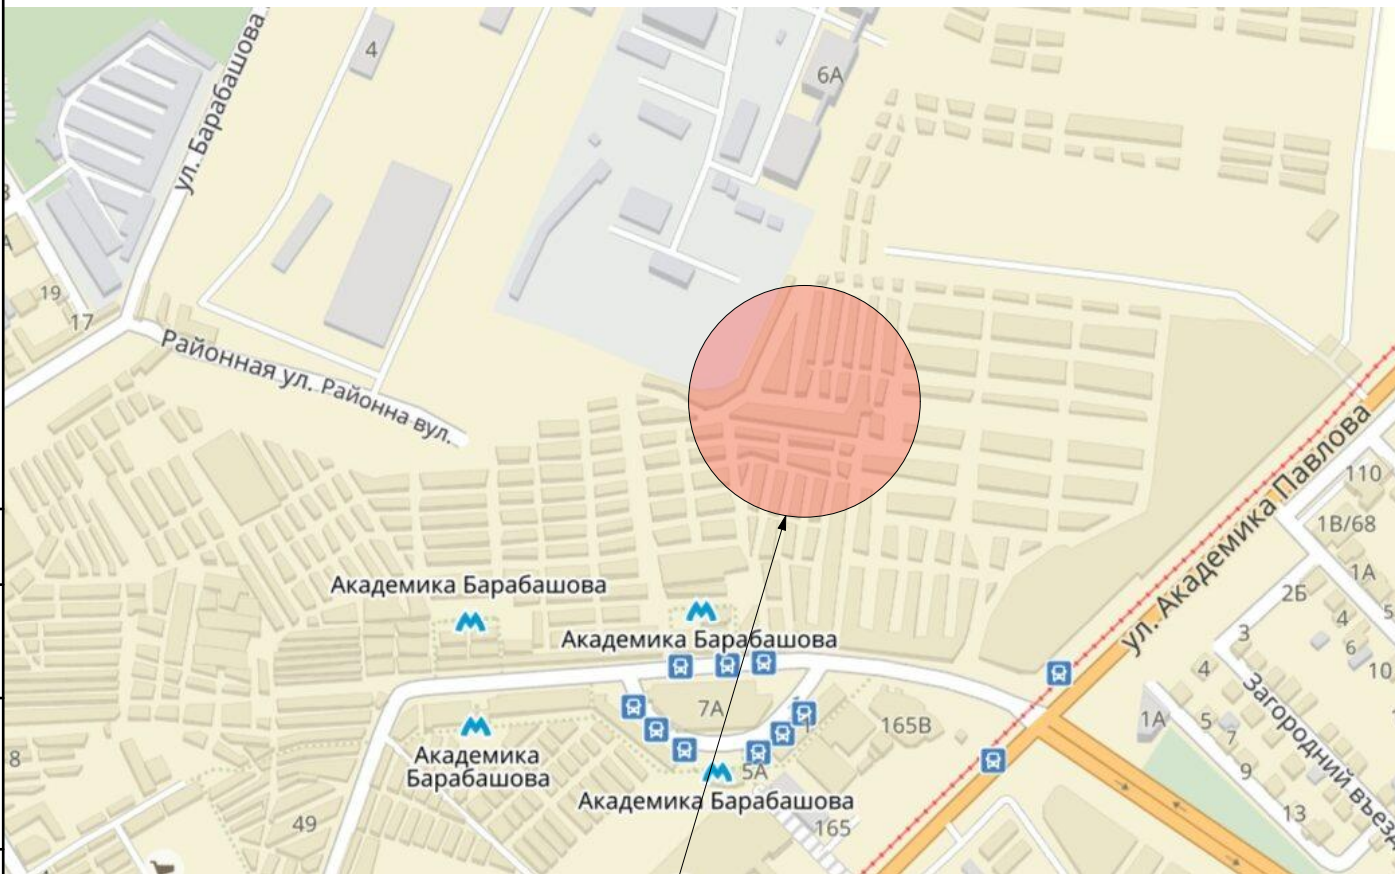

Место расположения
объекта

Согласовано

Взам. инв. № .


Подпись и дата.

ИНВ № подл.


Торговые здания № 1,2,3 Существующее положение



Согласовано				
Инв № подл.	Подпись и дата.	Взам. инв. № .		

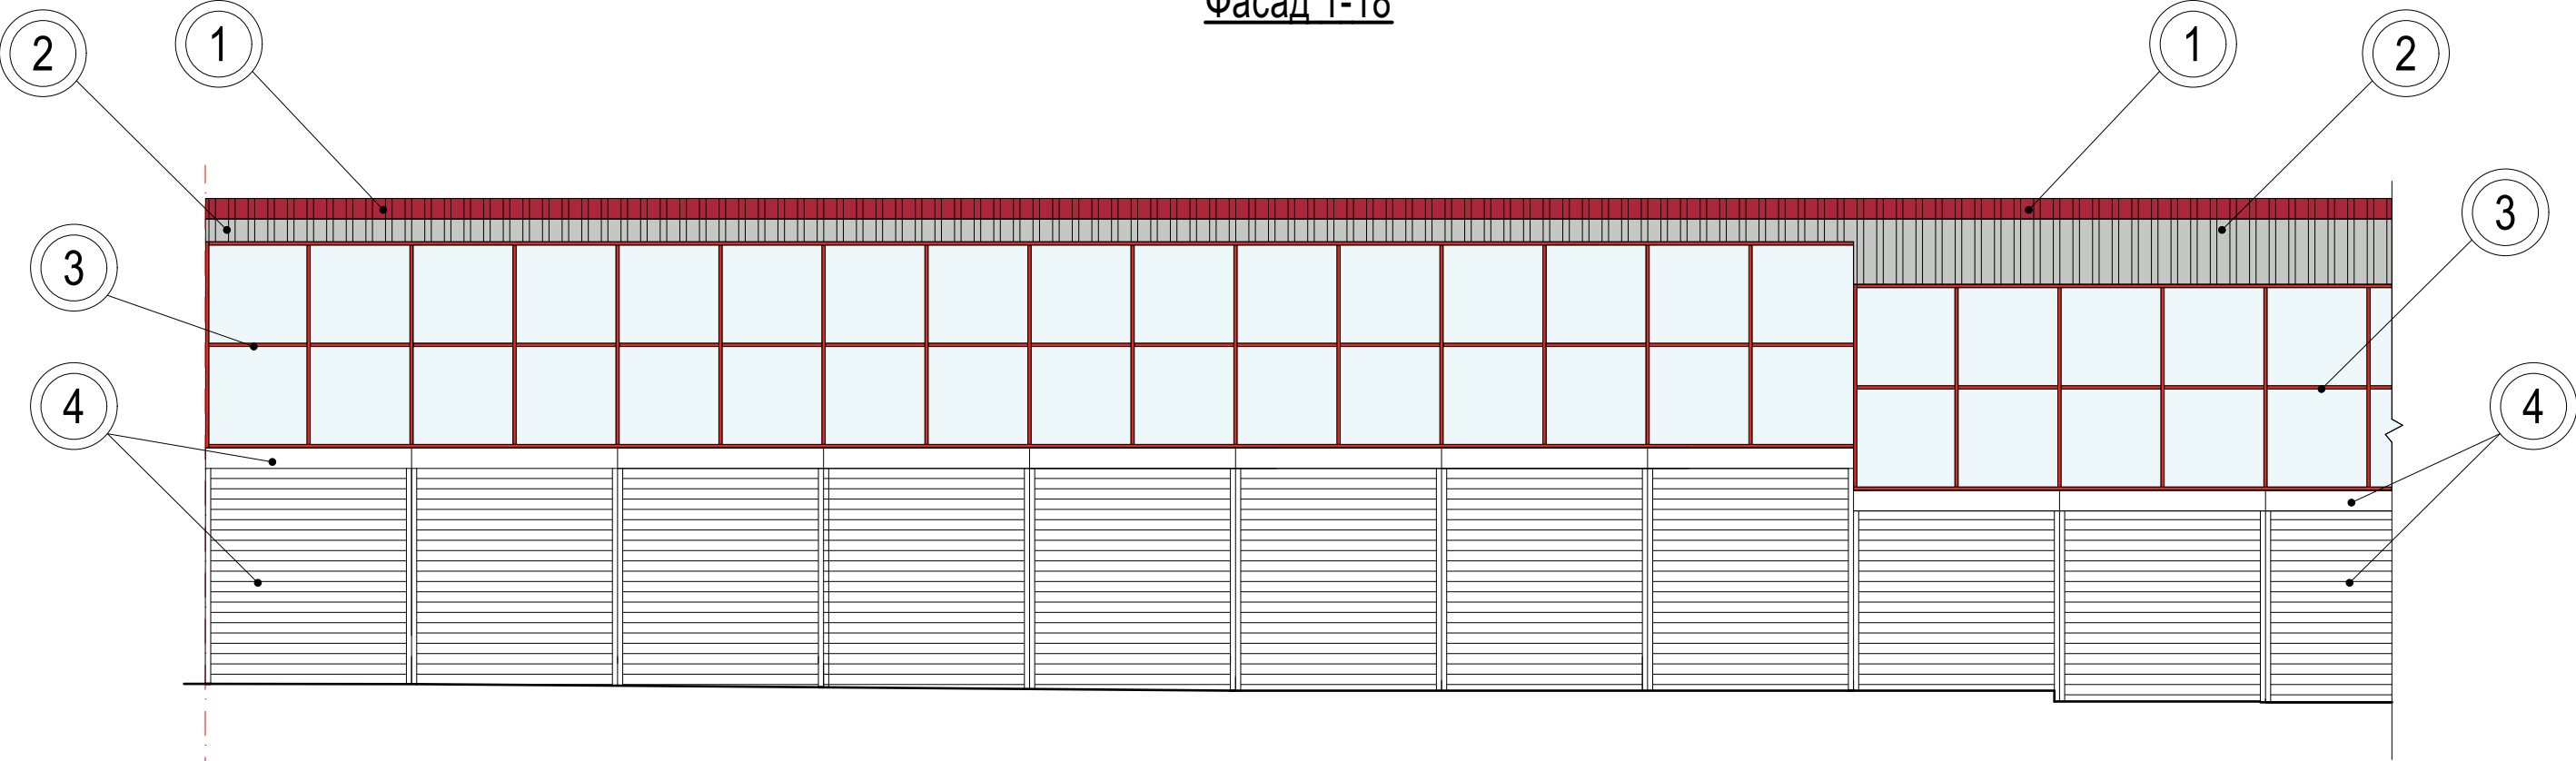

1

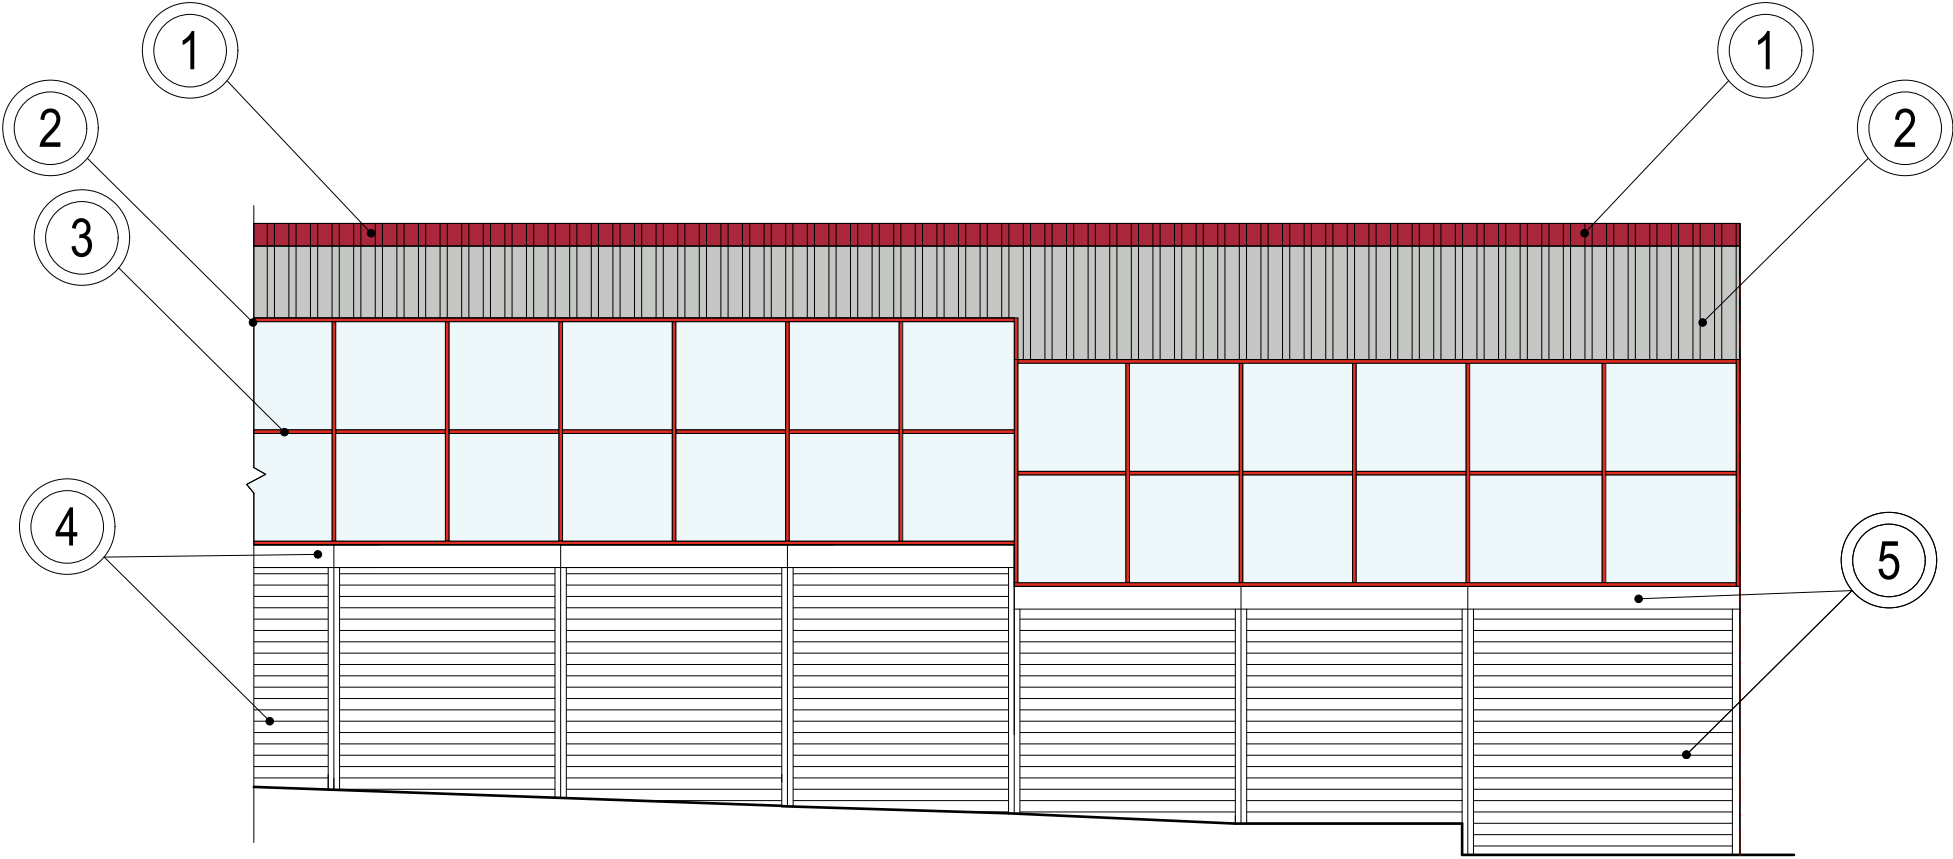



18

Согласовано

Инь № подл. Подпись и дата. Взам. инв. №

Торговые здания № 1,2,3


Фасад 18-1

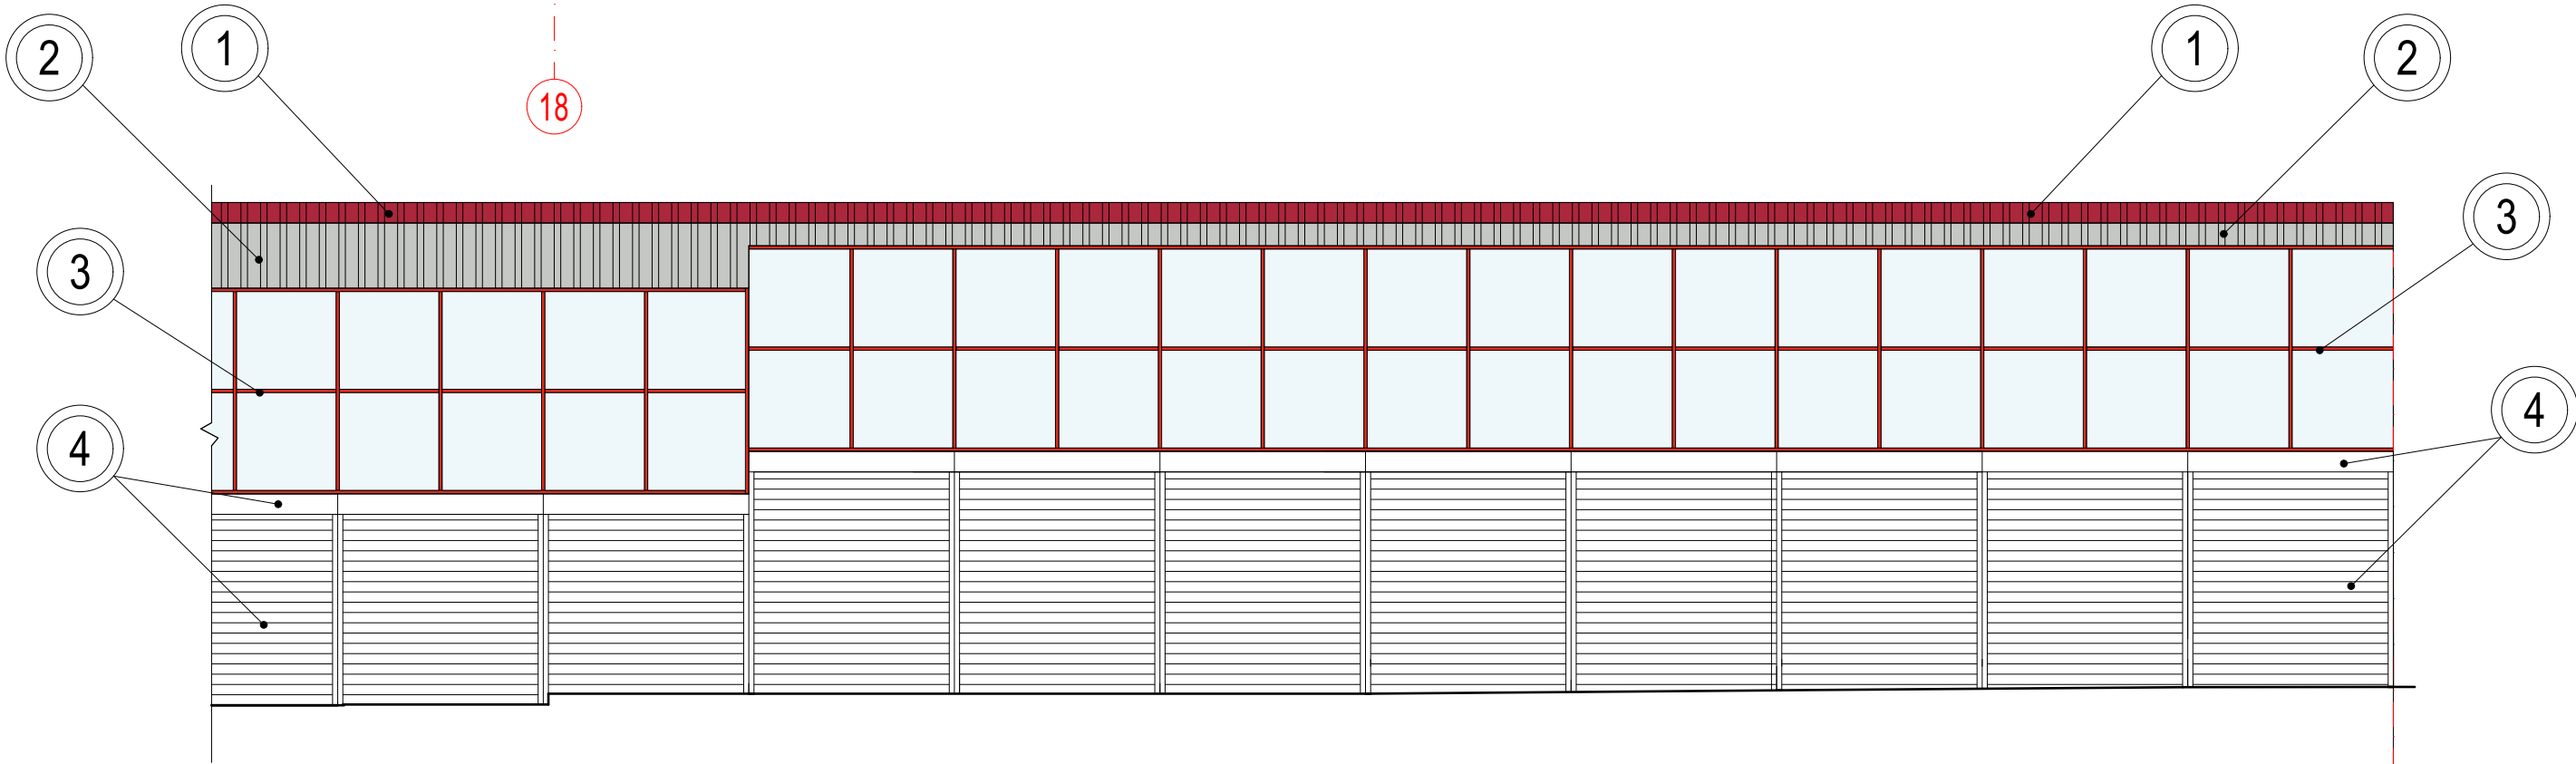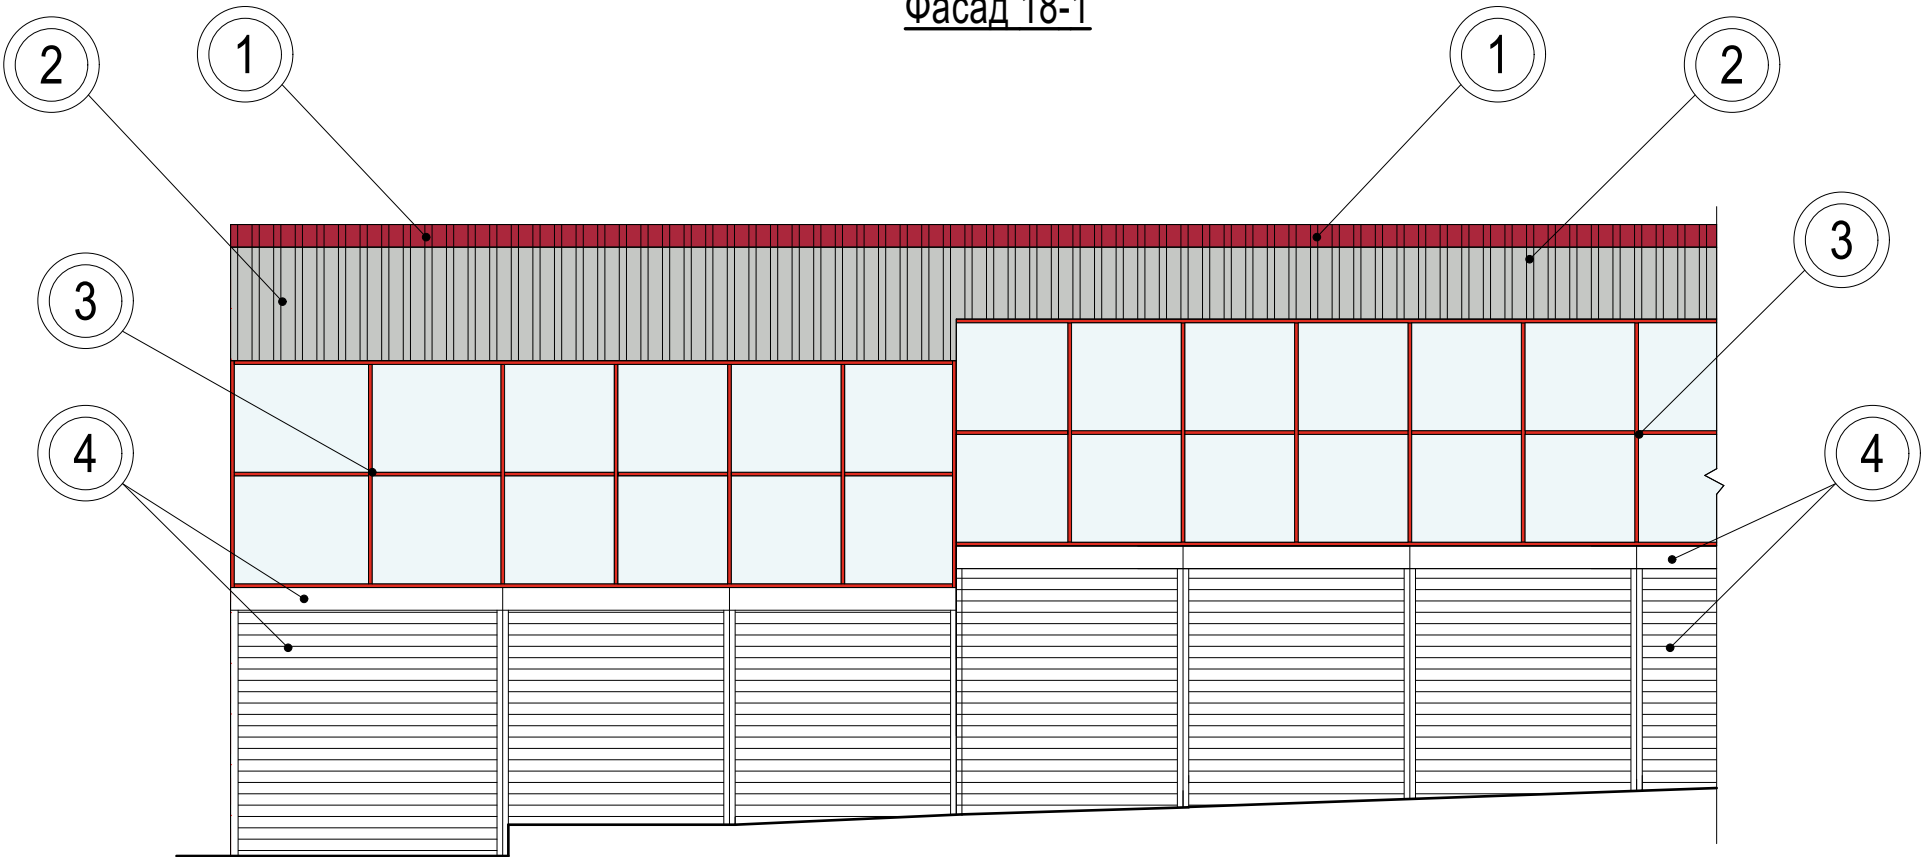

Инь № подл.	Взам. инв. №

Торговые здания № 1,2,3

ЦВЕТОВАЯ ГАММА МАТЕРИАЛОВ НАРУЖНОЙ ОТДЕЛКИ

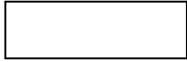Поз. марки-ровки	Элемент фасада	Материал отделки	№ код или образец цвета
1	Стены	Профилированный настил с полимерным покрытием	 RAL 3027
2	Стены	Профилированный настил с полимерным покрытием	 RAL 7035
3	Витражи со стеклопакетом	Алюминиевые	 RAL 3024
4	Окна, двери, роллеты	Металлопластиковые	 RAL 9003

Согласовано

Иув № подл.	Подпись и дата.	Взам. инв. №

Архитектор Киевского района _____
(подпись)

Общие требования к внешней отделке фасадов:

- 1 .Заказчик несет полную ответственность за точное выполнение указанных требований паспорта внешней отделки фасадов.
- 2.Для оформления фасадов здания использовать современные высококачественные строительные отделочные материалы, которые соответствуют сертификатам качества.
- 3.При разработке фасадов зданий предусматривать единое стилевое архитектурное решение и единую цветовую гамму.
- 4.Внесение изменений в согласованный паспорт отделки фасадов должны быть согласованы дополнительно с управлением градостроительства и архитектуры.
- 5.Рекламное и световое оформление фасадов необходимо согласовать в Коммунальном предприятии «Городской информационный центр».
- 6.Благоустройство прилегающей территории выполнять с использованием современных материалов и морозоустойчивых изделий мощения.

Согласовано					
Инв № подл.	Подпись и дата.	Взам. инв. №			