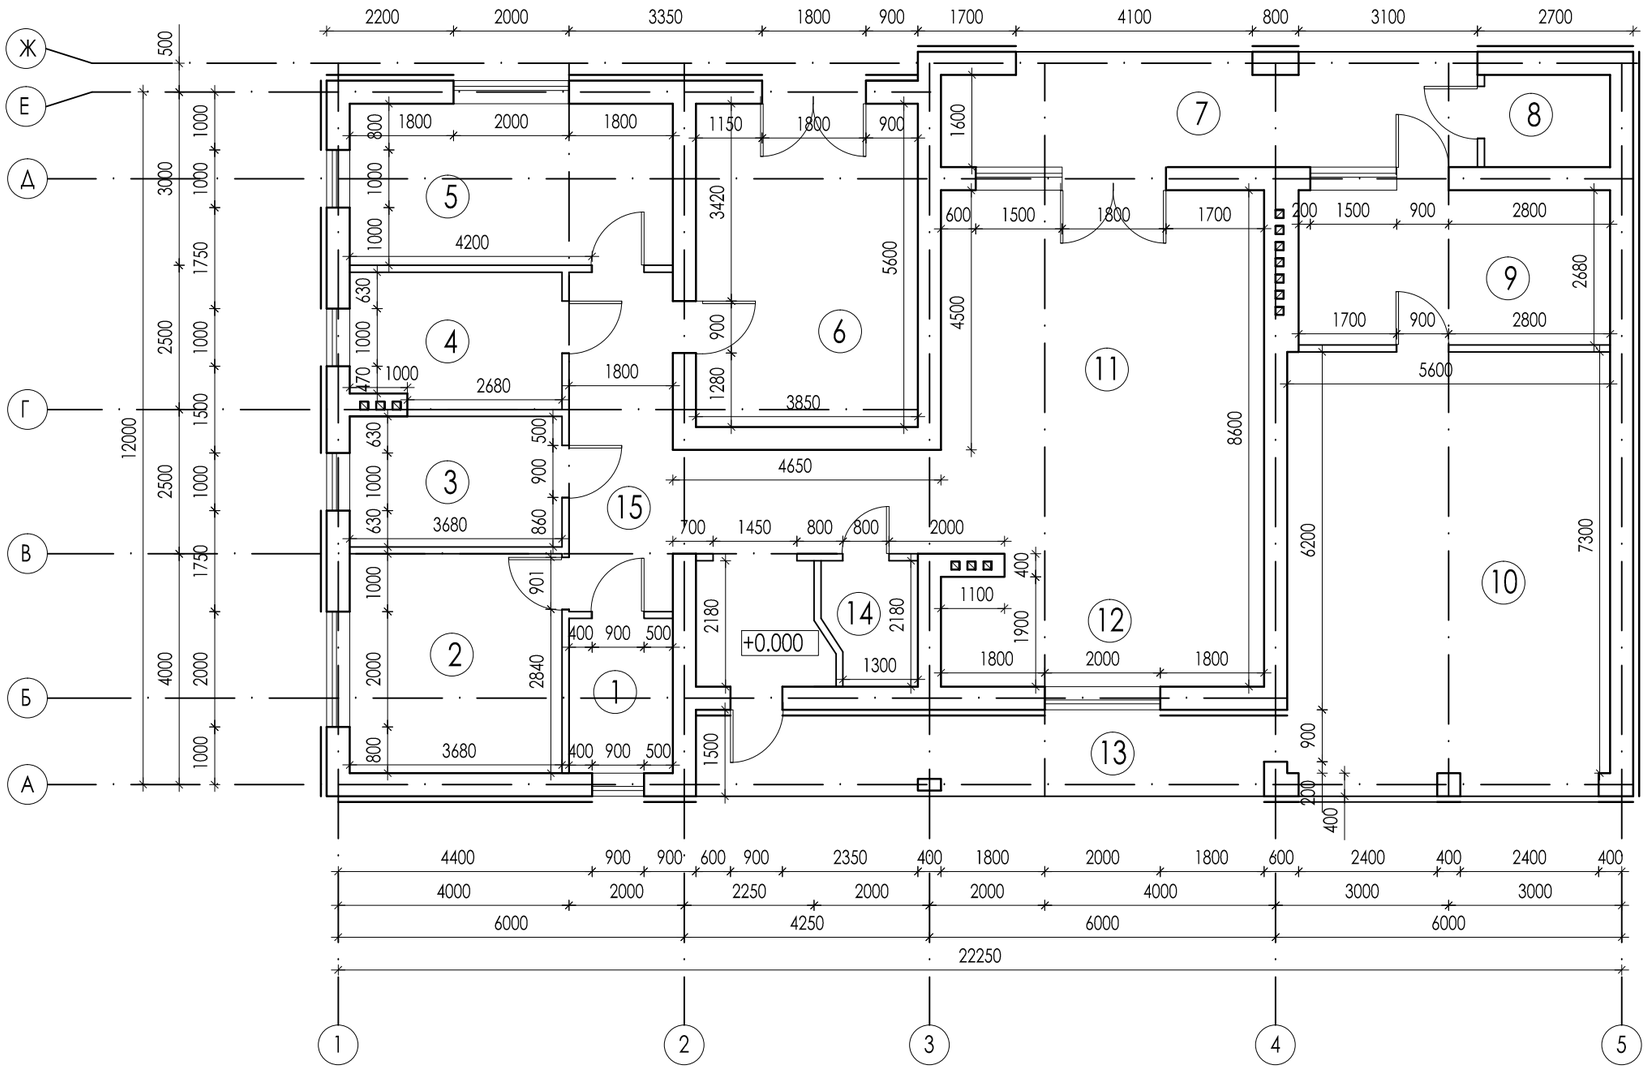

Экспликация помещений

Поз.	Наименование	Площадь м2
1	Прачечная	4,5
2	Спальня	14,0
3	Гардеробная	8,0
4	Санузел	8,0
5	Детская комната	14,5
6	Спальня	21,0
7	Веранда	15,0
8	Хоз. помещение	3,5
9	Котельная	13,0
10	Гараж	41,0
11	Зал	36,0
12	Кухня	13,0
13	Навес	15,0
14	Санузел	3,0
15	Коридор	20,0
	Итого:	229,5

Изм.	Кол.	Лист	№док.	Подпись	Дата
ГАП					
Перевірив					
Розробив					

План 1-го этажа
Экспликация помещений

Стадія	Арк.	Аркушів