



План розташування елементів блискавкозахисту (М 1:200). План покрівлі.

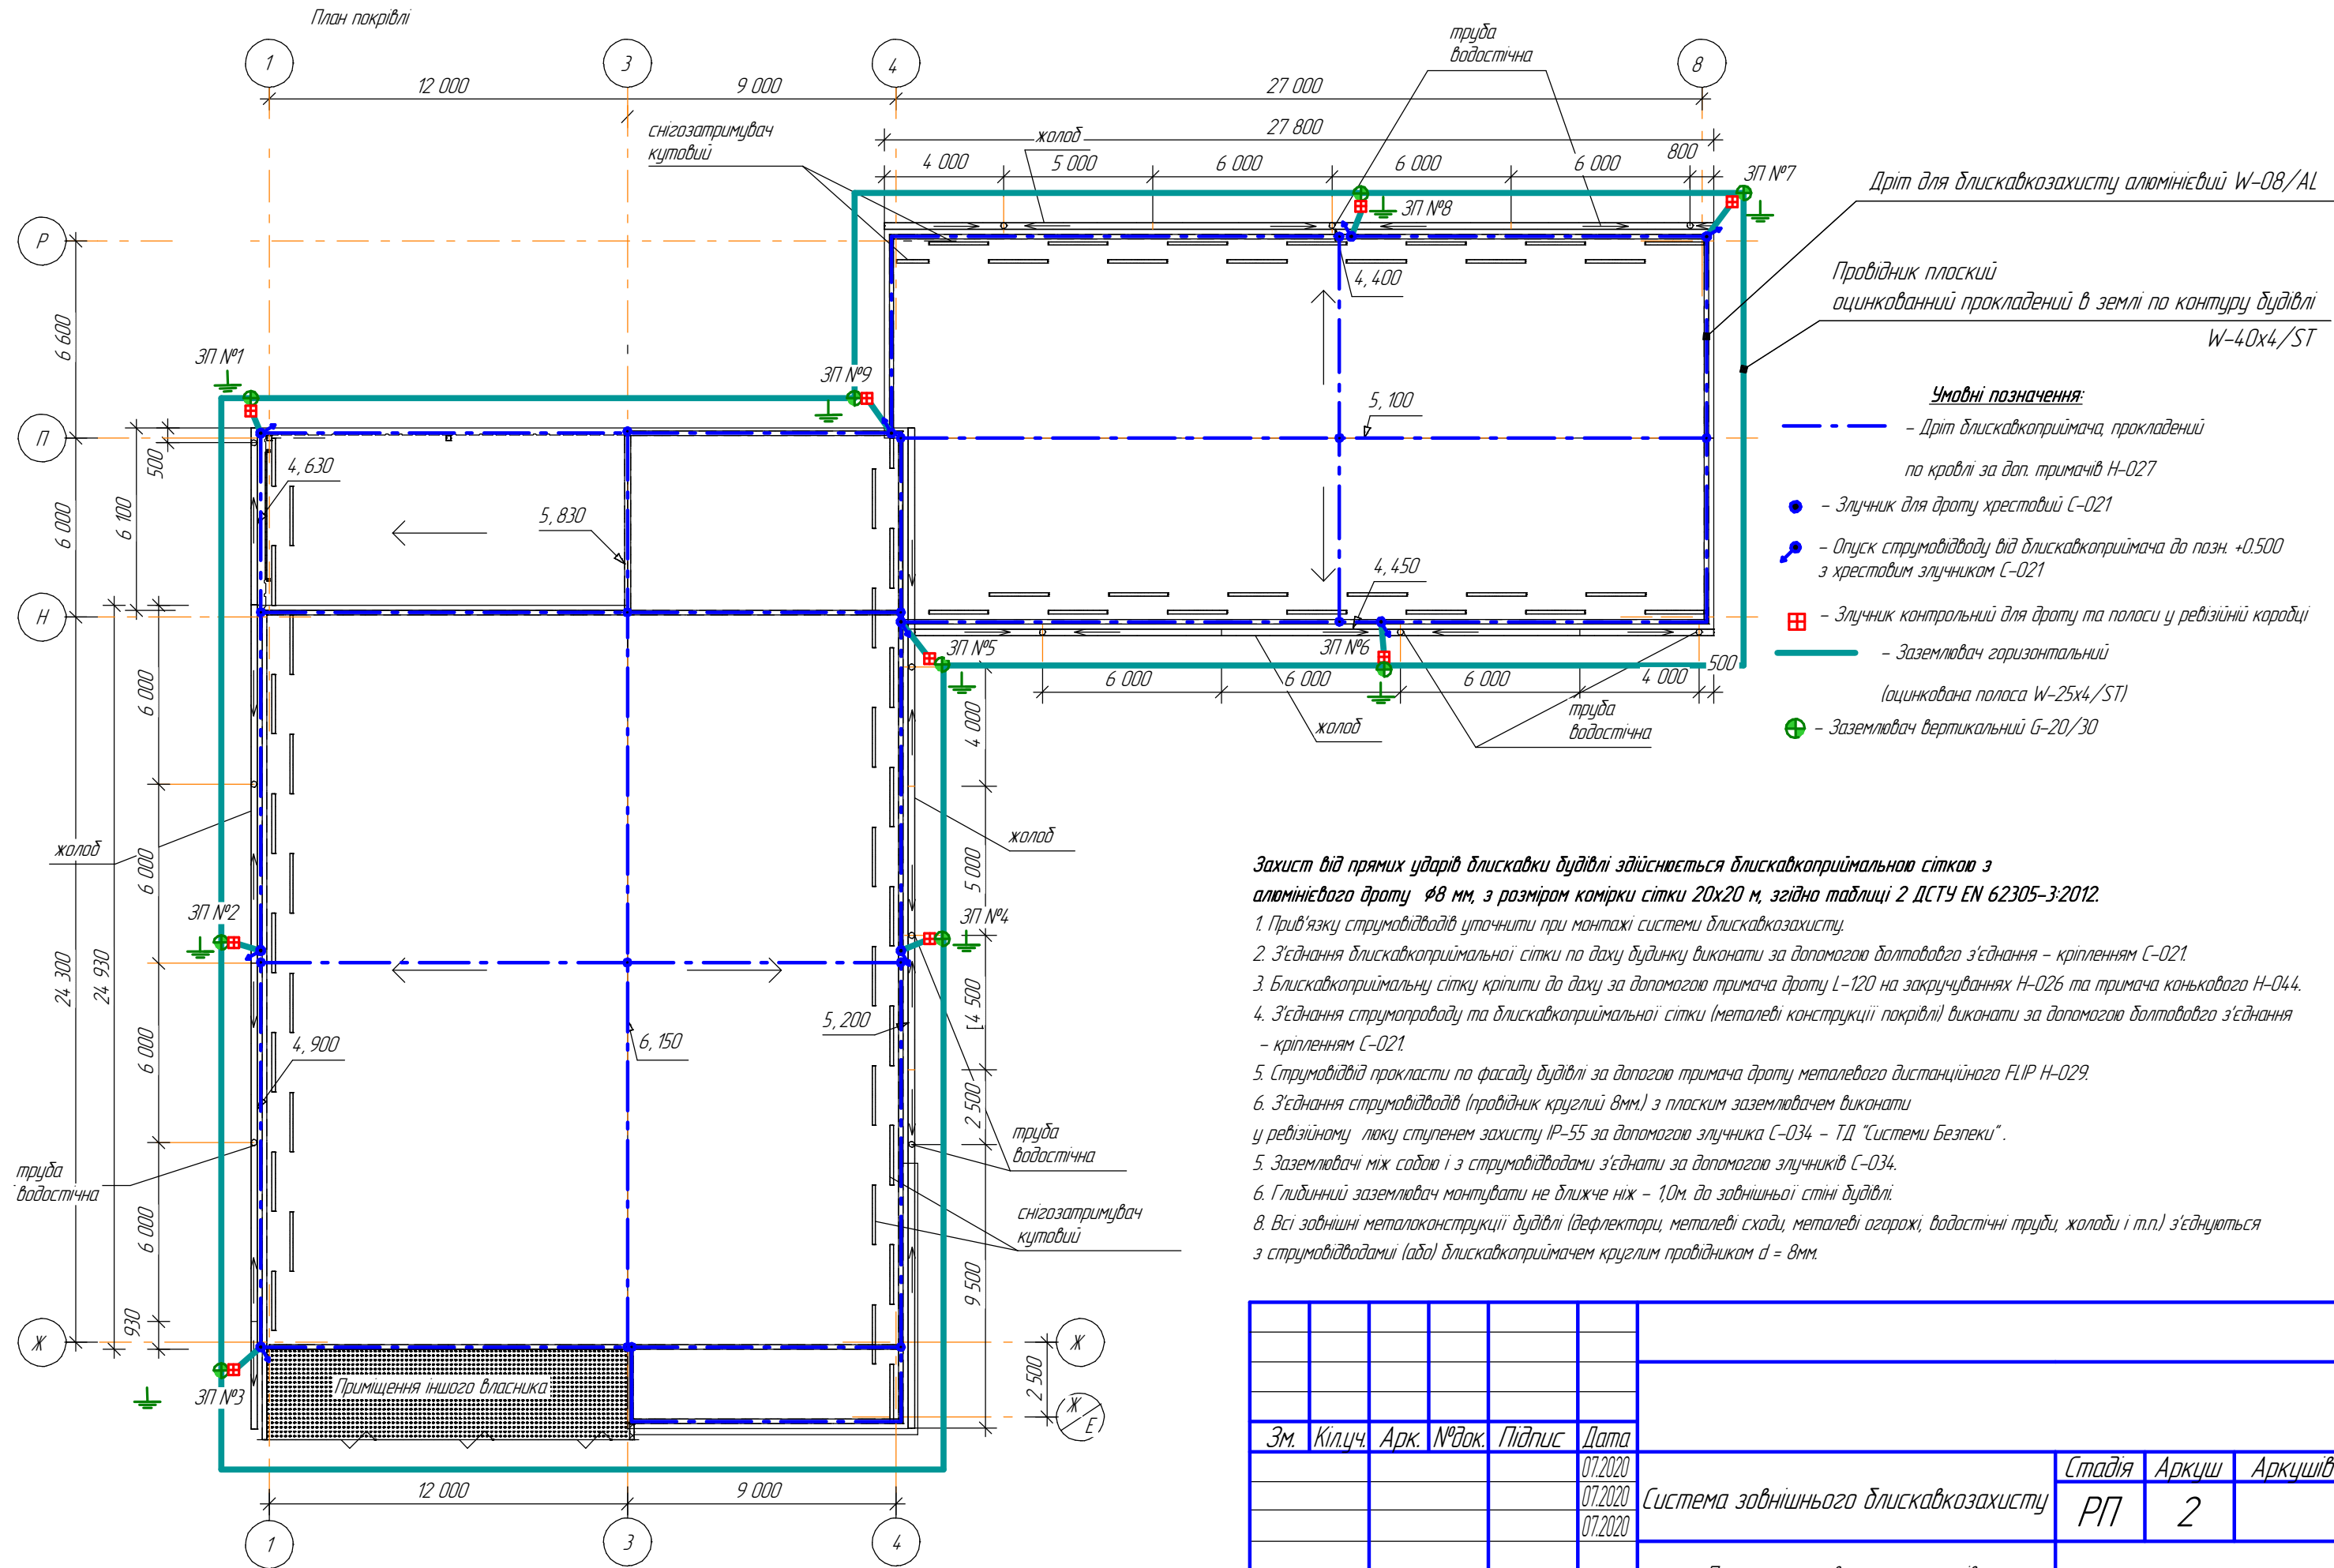


Зм.	Кіл.ч.	Арк.	№ док.	Підпис	Дата	Система зовнішнього блискавкозахисту		
					07.2020	Стадія	Арк.ш	Арк.шів
					07.2020	РП	2	
					07.2020	План розташування елементів блискавкозахисту (М 1:200). План покрівлі		

План розташування елементів блискавкозахисту

Фасад у вісях * Ж / Е * - * Р *

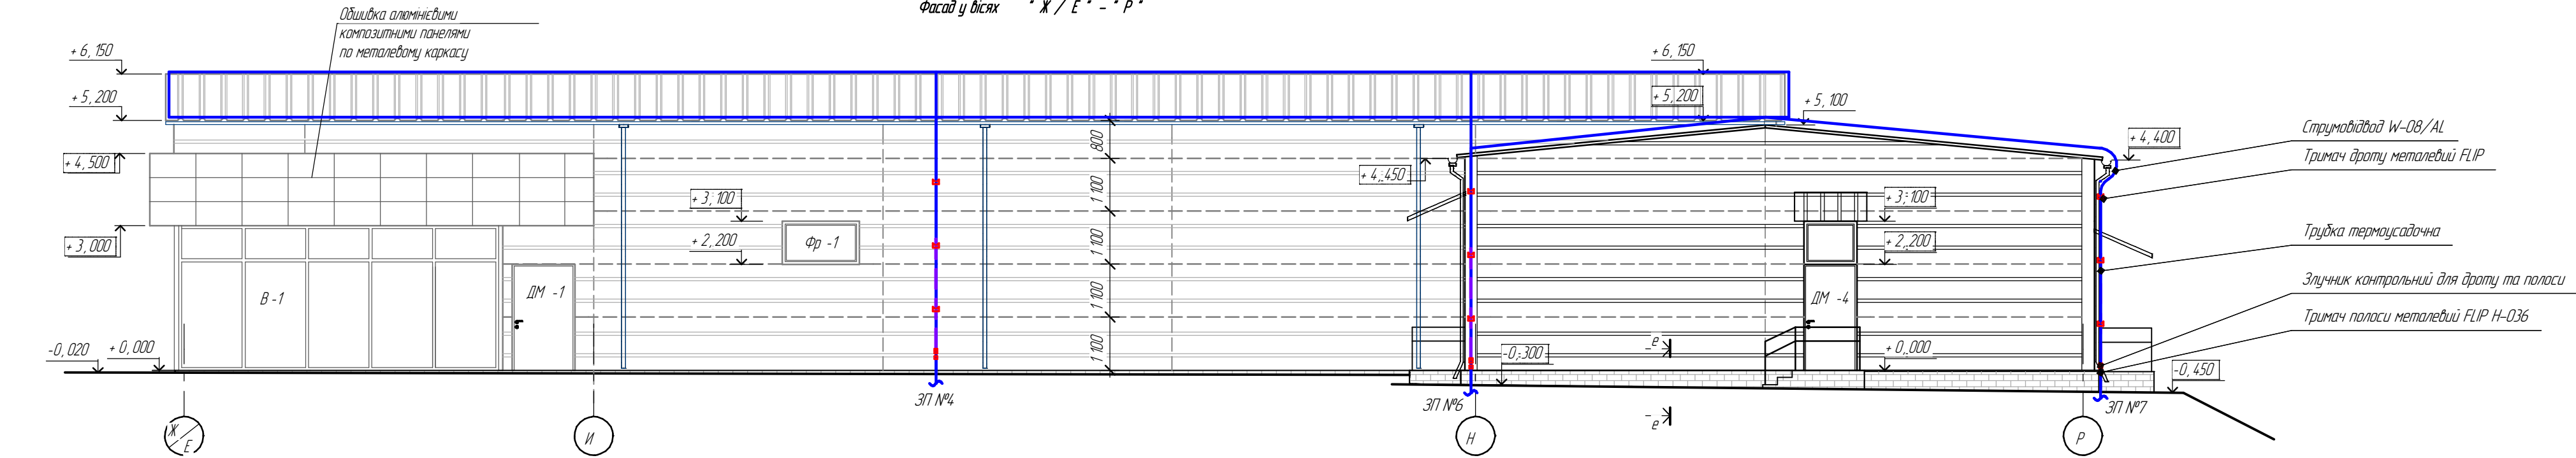


Фасад у вісях * Р * - * Ж *

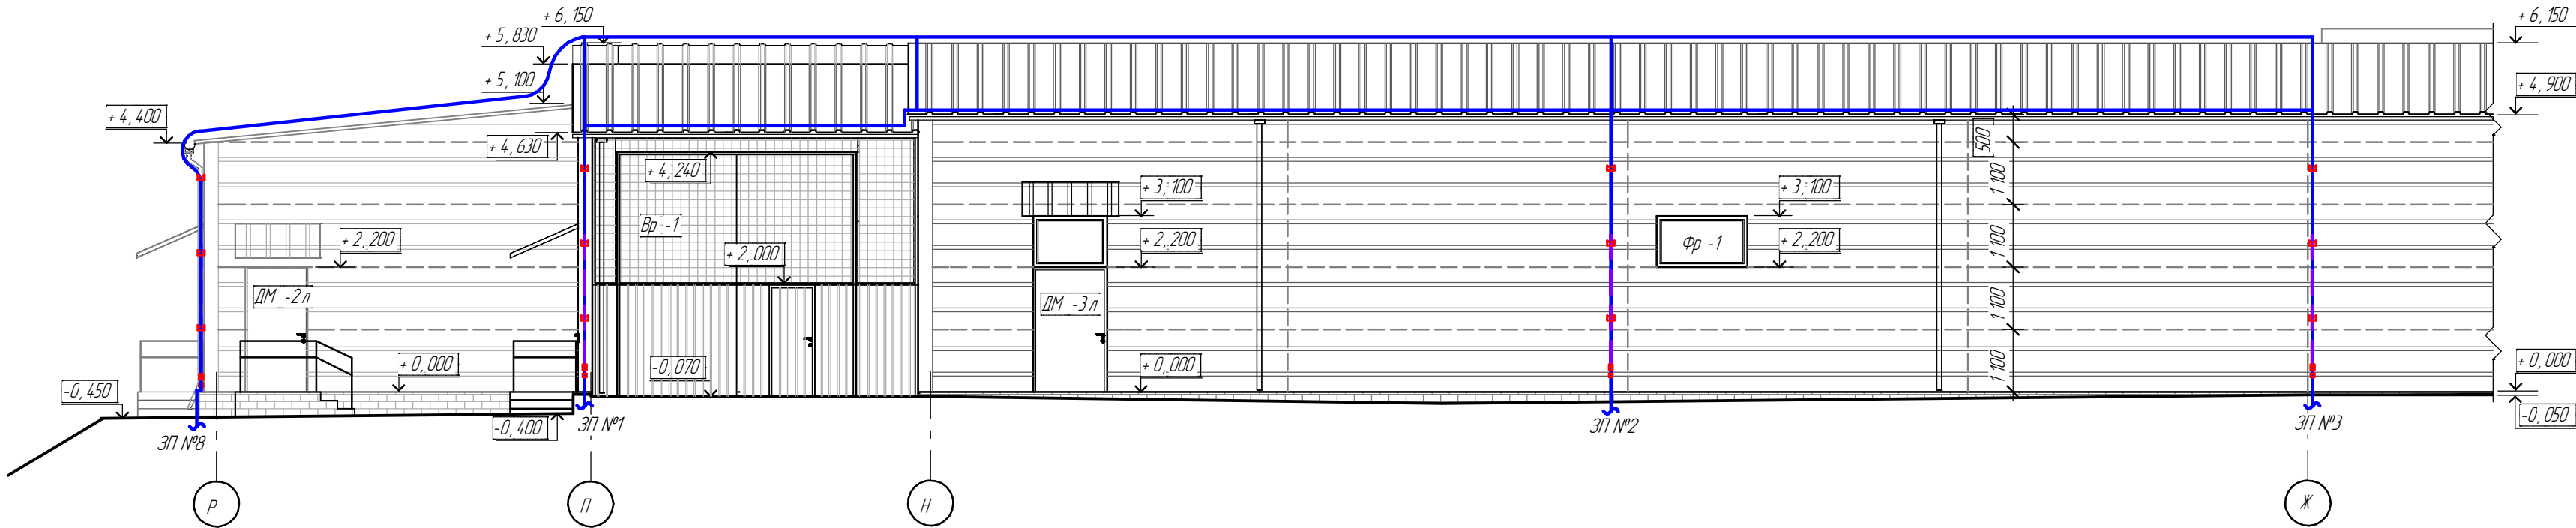

Зм.	Кілич.	Арк. № док.	Підпис	Дата			
Розробив	Кривошеєв			07.2020	Система зовнішнього блискавкозахисту	Стадія	Аркцш
Перевірив	Манагаров			07.2020		РП	3
Н. Контр.	Кривошеєв			07.2020			
					Фасад Ж/Е-Р,Р-Ж. Схема розташування елементів блискавкозахисту		

З'єднання вертикальних і горизонтальних заземлюючих провідників

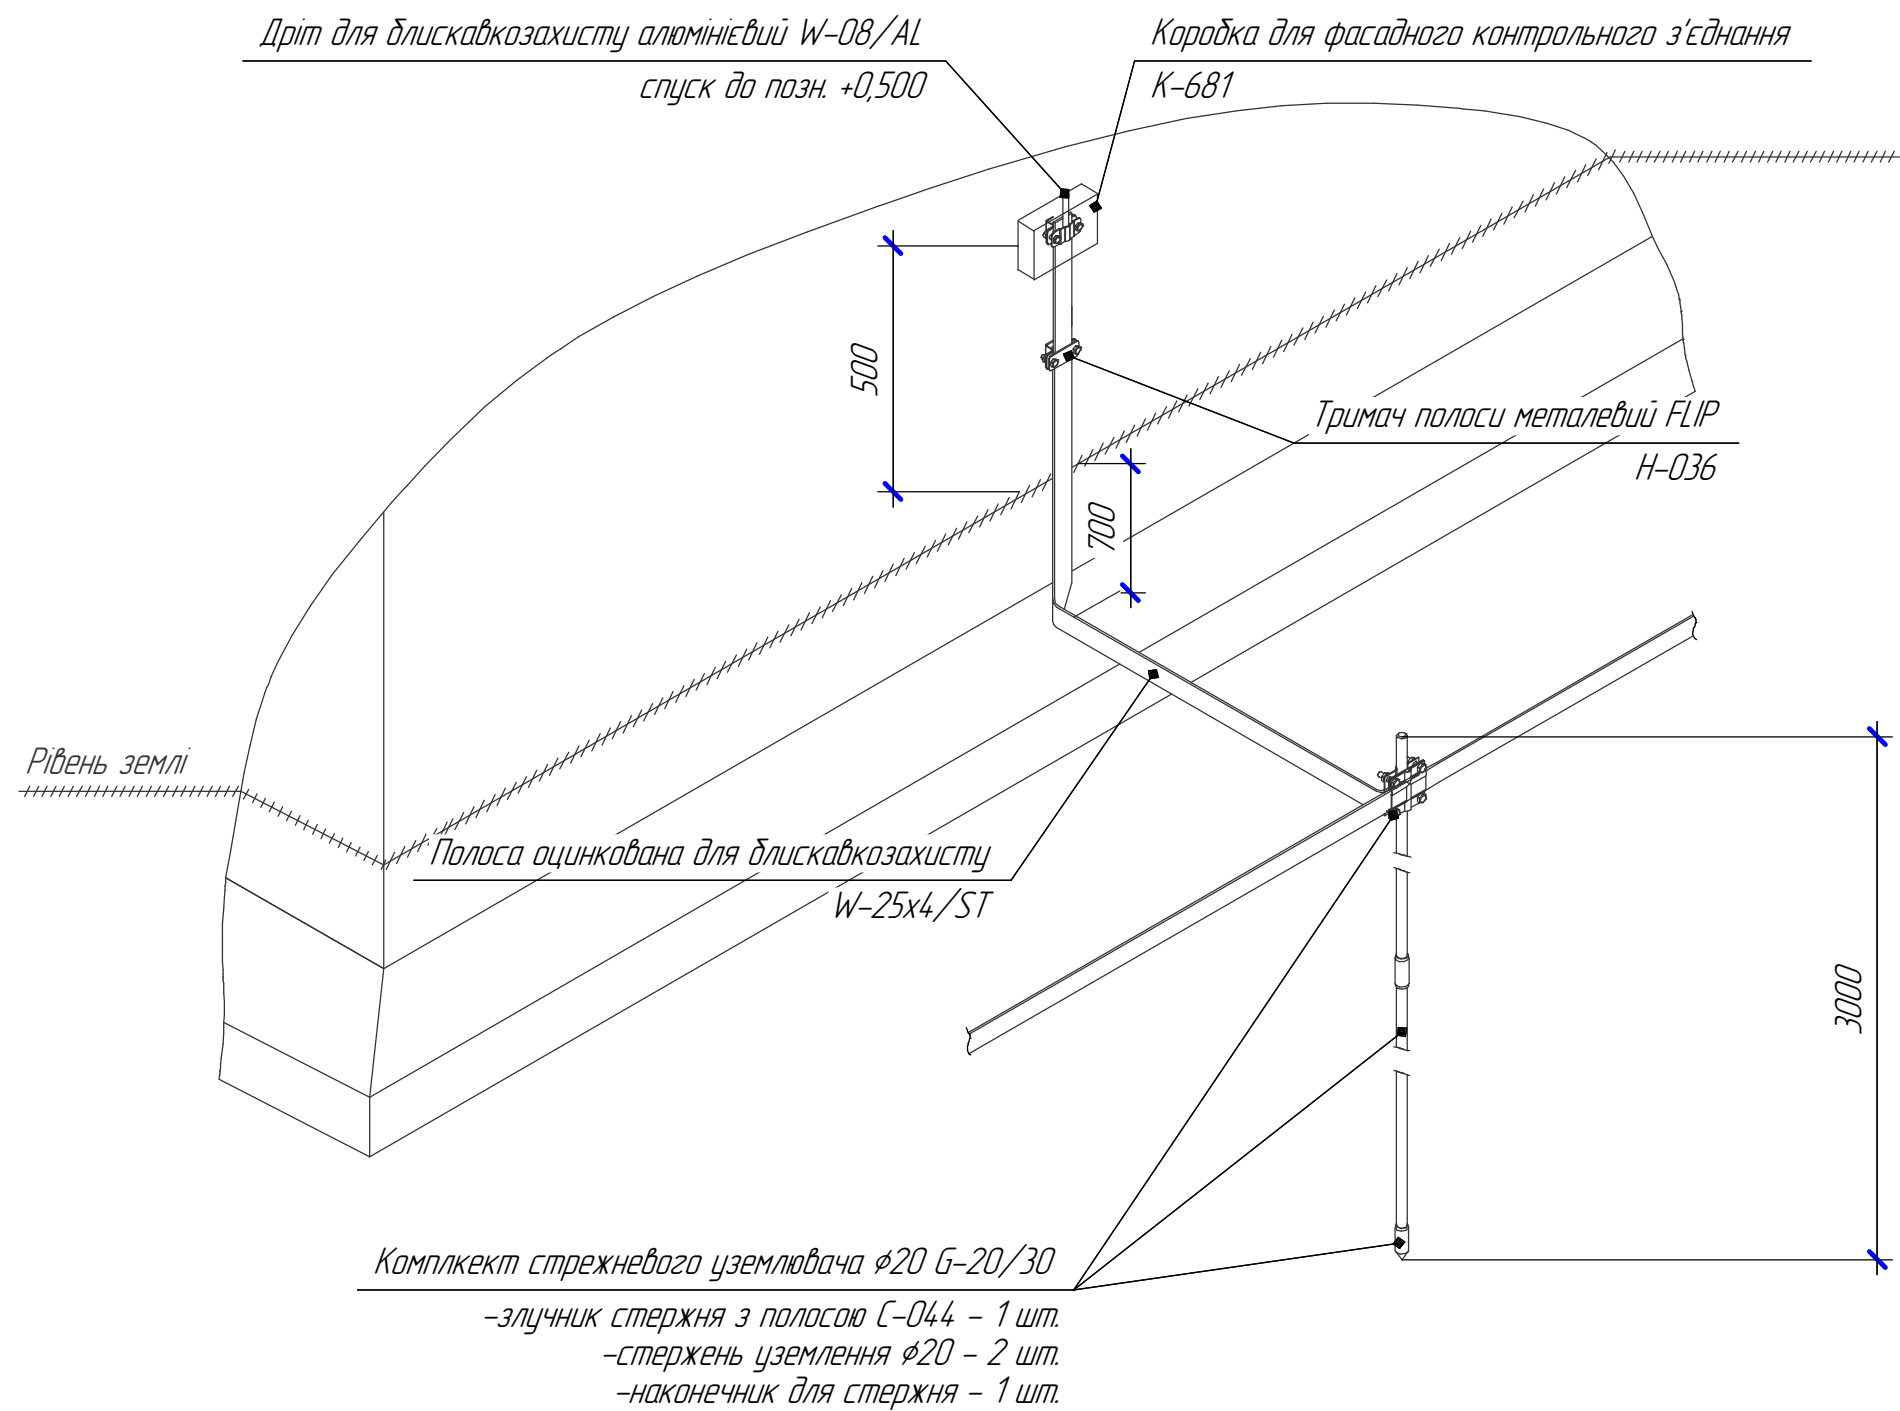

1. Перед виконанням робіт переконатися у відсутності підземних комунікацій на місці забиття глибинного заземлювача (електрокабелів, кабелів зв'язку, трубопроводів).
2. При роботі з ручним інструментом, електроінструментом, дотримуватися техніки безпеки та інструкції по експлуатації заводів-виготовлювачів.

Изм.	Кол.ч.	Лист	№ док.	Подп.	Дата				
Розробив		Кривошеєв			07.2020		Стадія	Лист	Листов
Перевірив		Манагаров			07.2020	Система зовнішнього блискавкозахисту	РП	4	
Н. Контр.		Кривошеєв			07.2020				
						З'єднання вертикальних і горизонтальних заземлюючих провідників			