
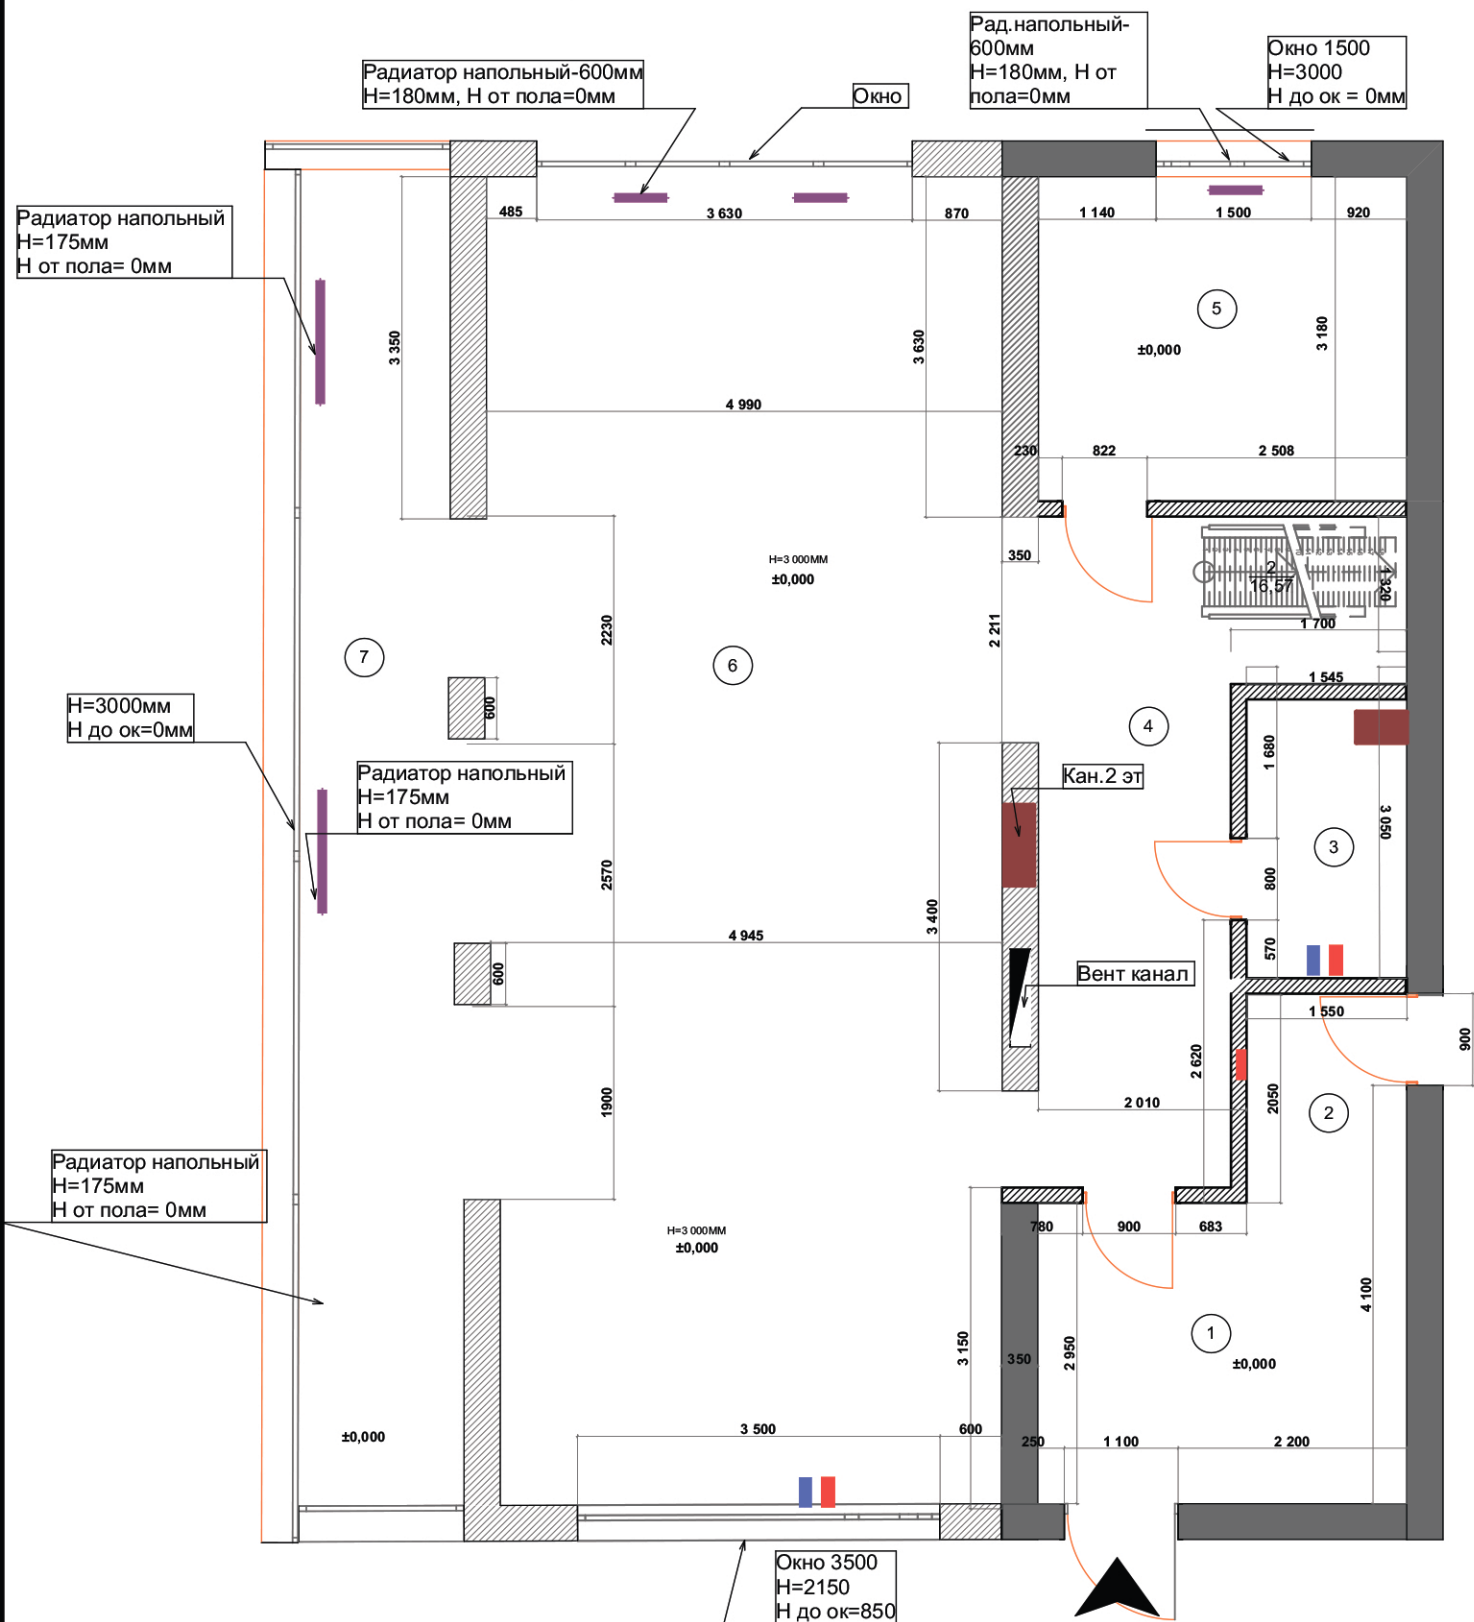


План обмеров

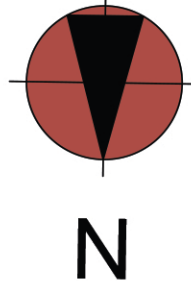

Условные обозначения

- Стены несущие кирпич
- Перегородки газобетонные
- Электрощиток
- Вентканал
- Выводы воды
- Вывод канализация
- Отопительный прибор
- Лестница на 2й этаж

Примечания:
1. За отметку чистого пола 0.000 принят уровень существующего пола
2. Потолки - ж/б плиты перекрытия
3. Полы - ж/б перекрытия
4. Высота дверных проемов Н=2000мм

Экспликация до перепланировки		
№	Помещение	S, м2
1	Холл	10,50
2	Кладовая	3,17
2	Коридор	16,57
3	Санузел гостевой	4,16
4	Коридор	15,35
5	Кабинет	11,32
6	Кухня-гостинная	63,31
7	Балкон - зимний сад	21,24

145,62 м²

Руководитель проекта:	М 1:60	Дизайн проект 1-го этажа 2х этажного дома		
Ксения Латий	План обмеров		Стадия	Лист
Проектировала :			РП	3
Чепурина Рита	Puhovka.Home		EDS	