




RZUT PARTER

oświetlenie

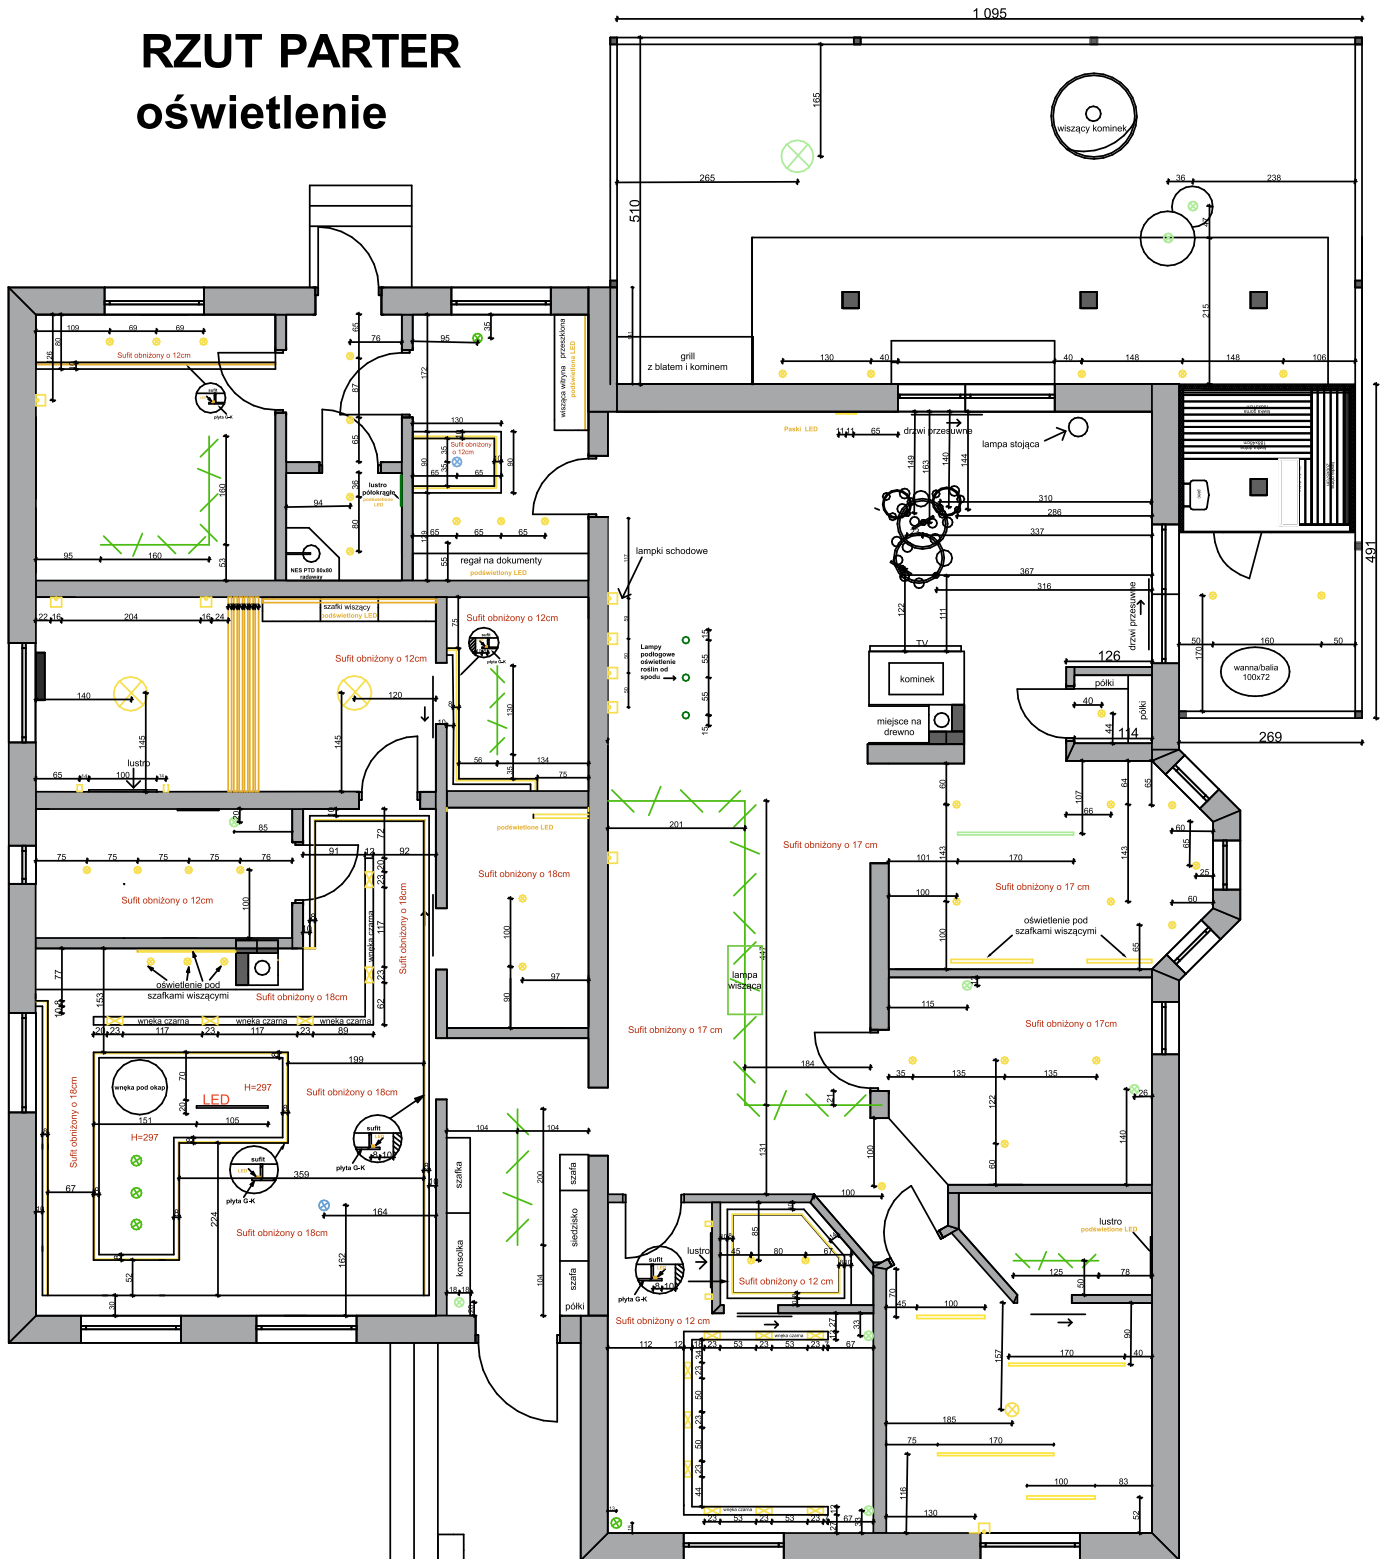

Rzut piętro oświetlenie

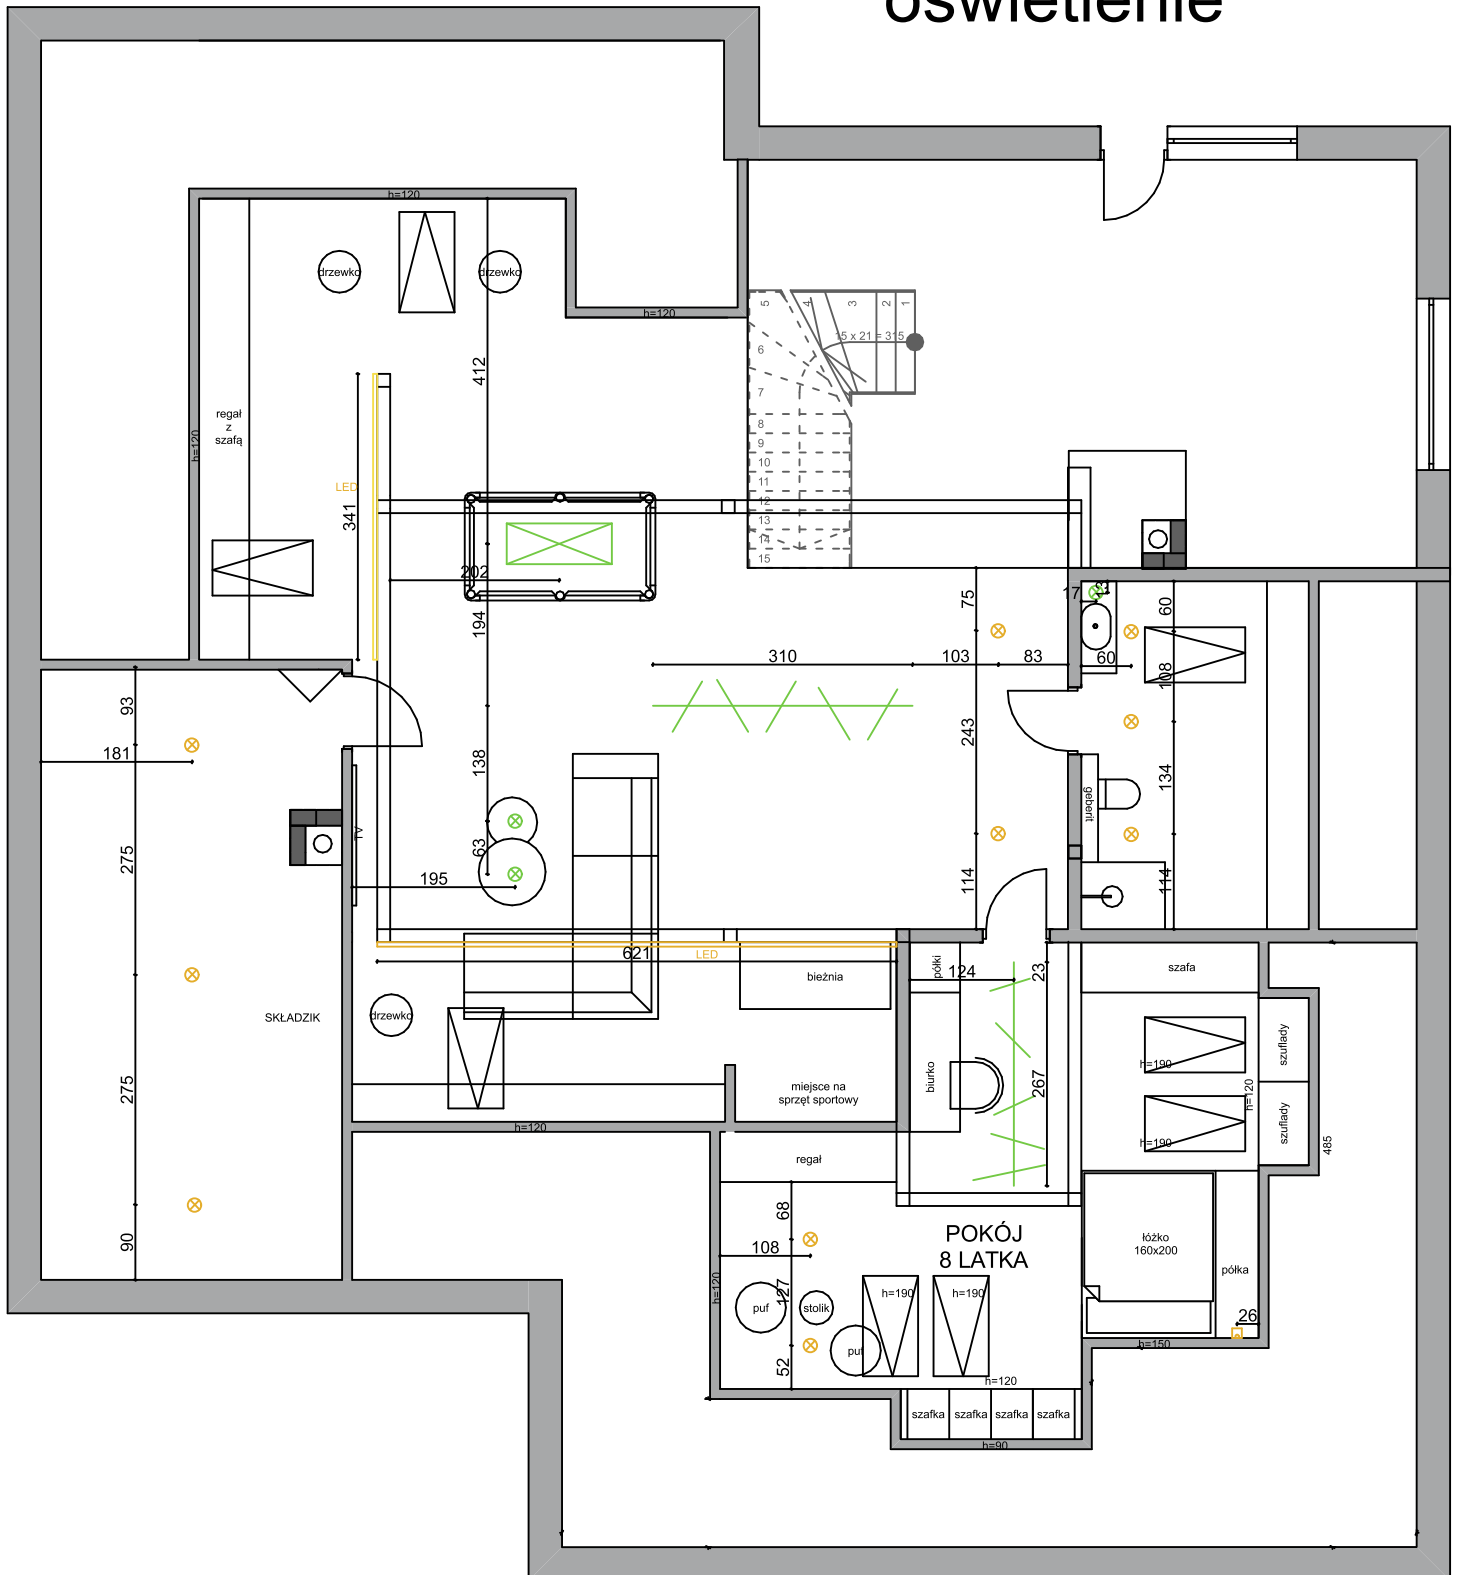


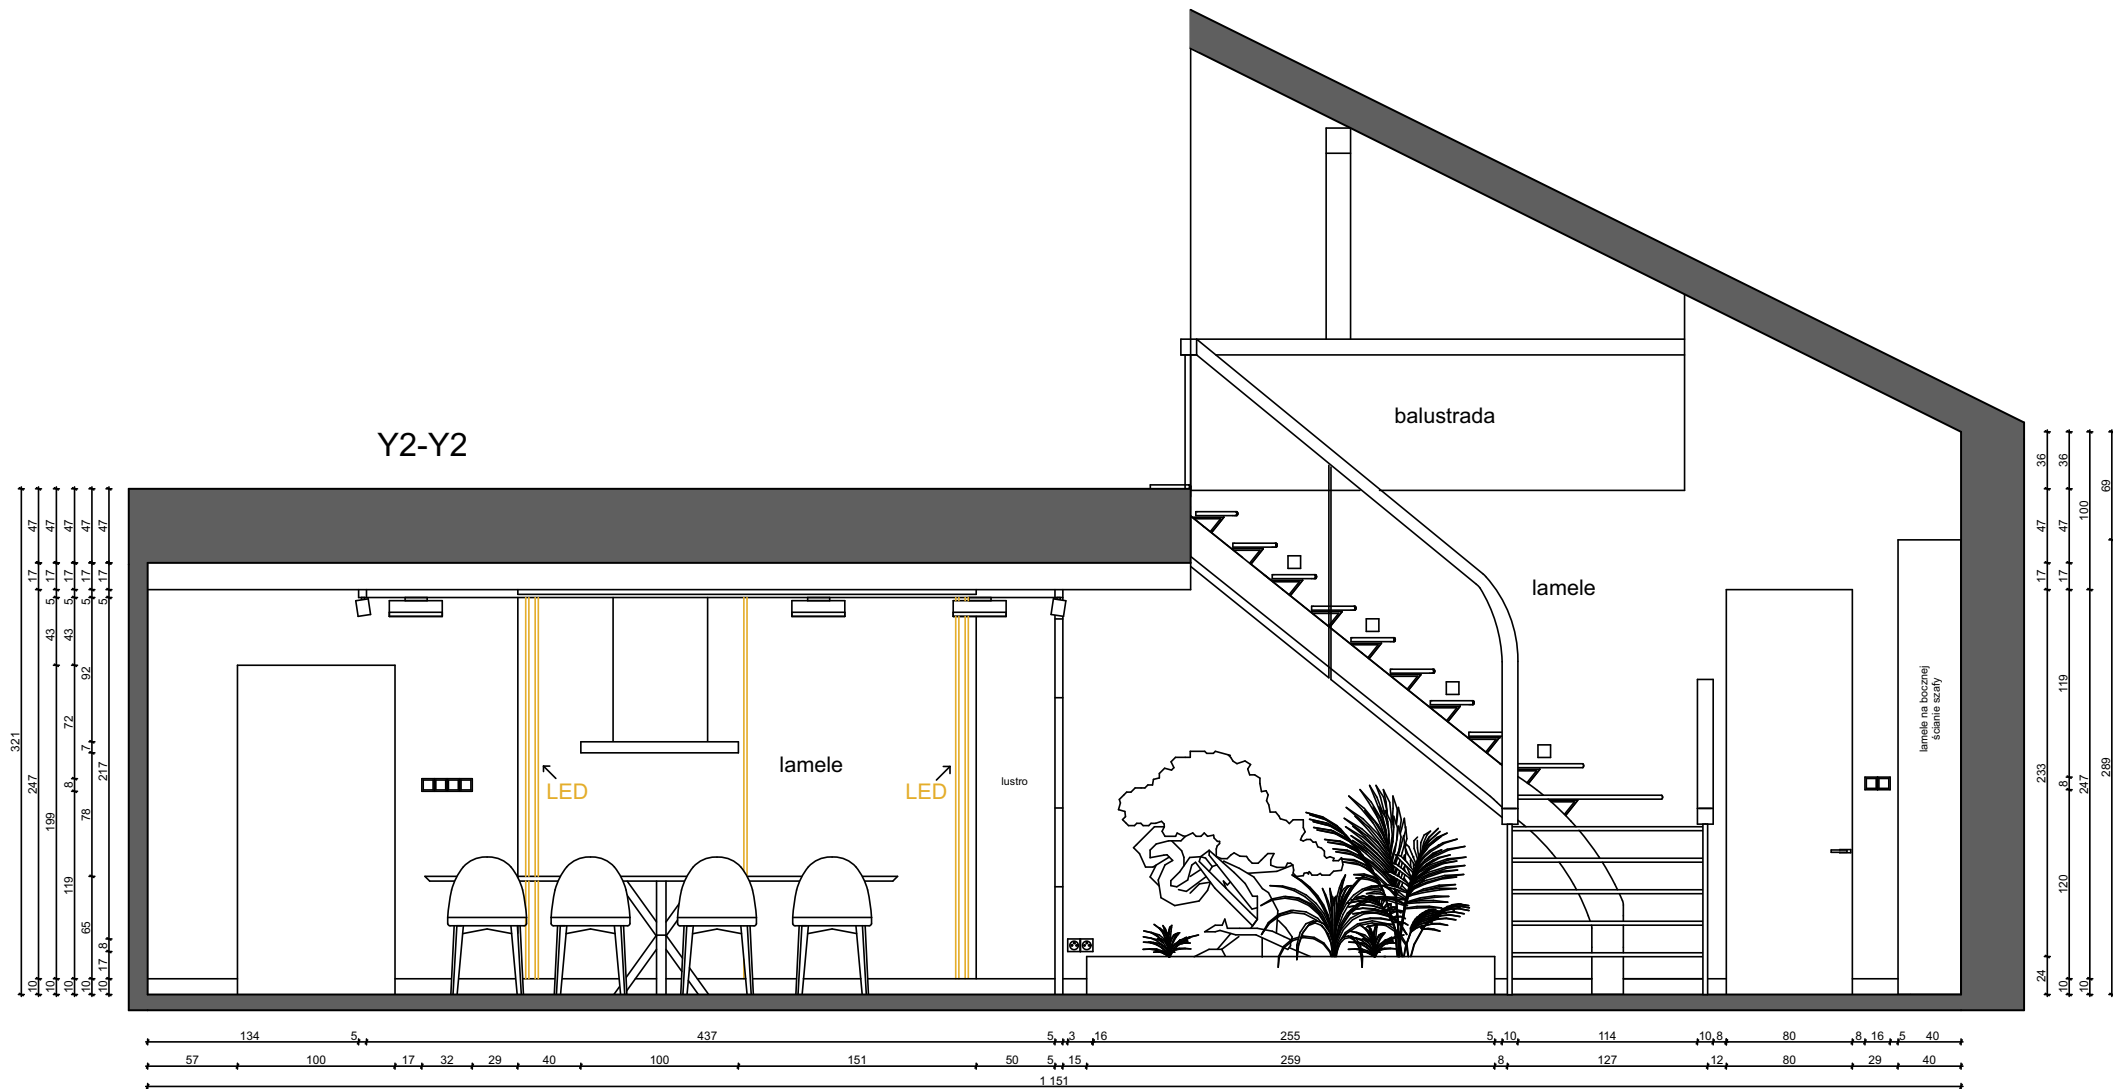

UWAGA!
Przed realizacją mebli wykonać pomiar


UWAGA!
Wszystkie niezgodności stanu faktycznego z projektem, konsultować z projektantem

Y4-Y4

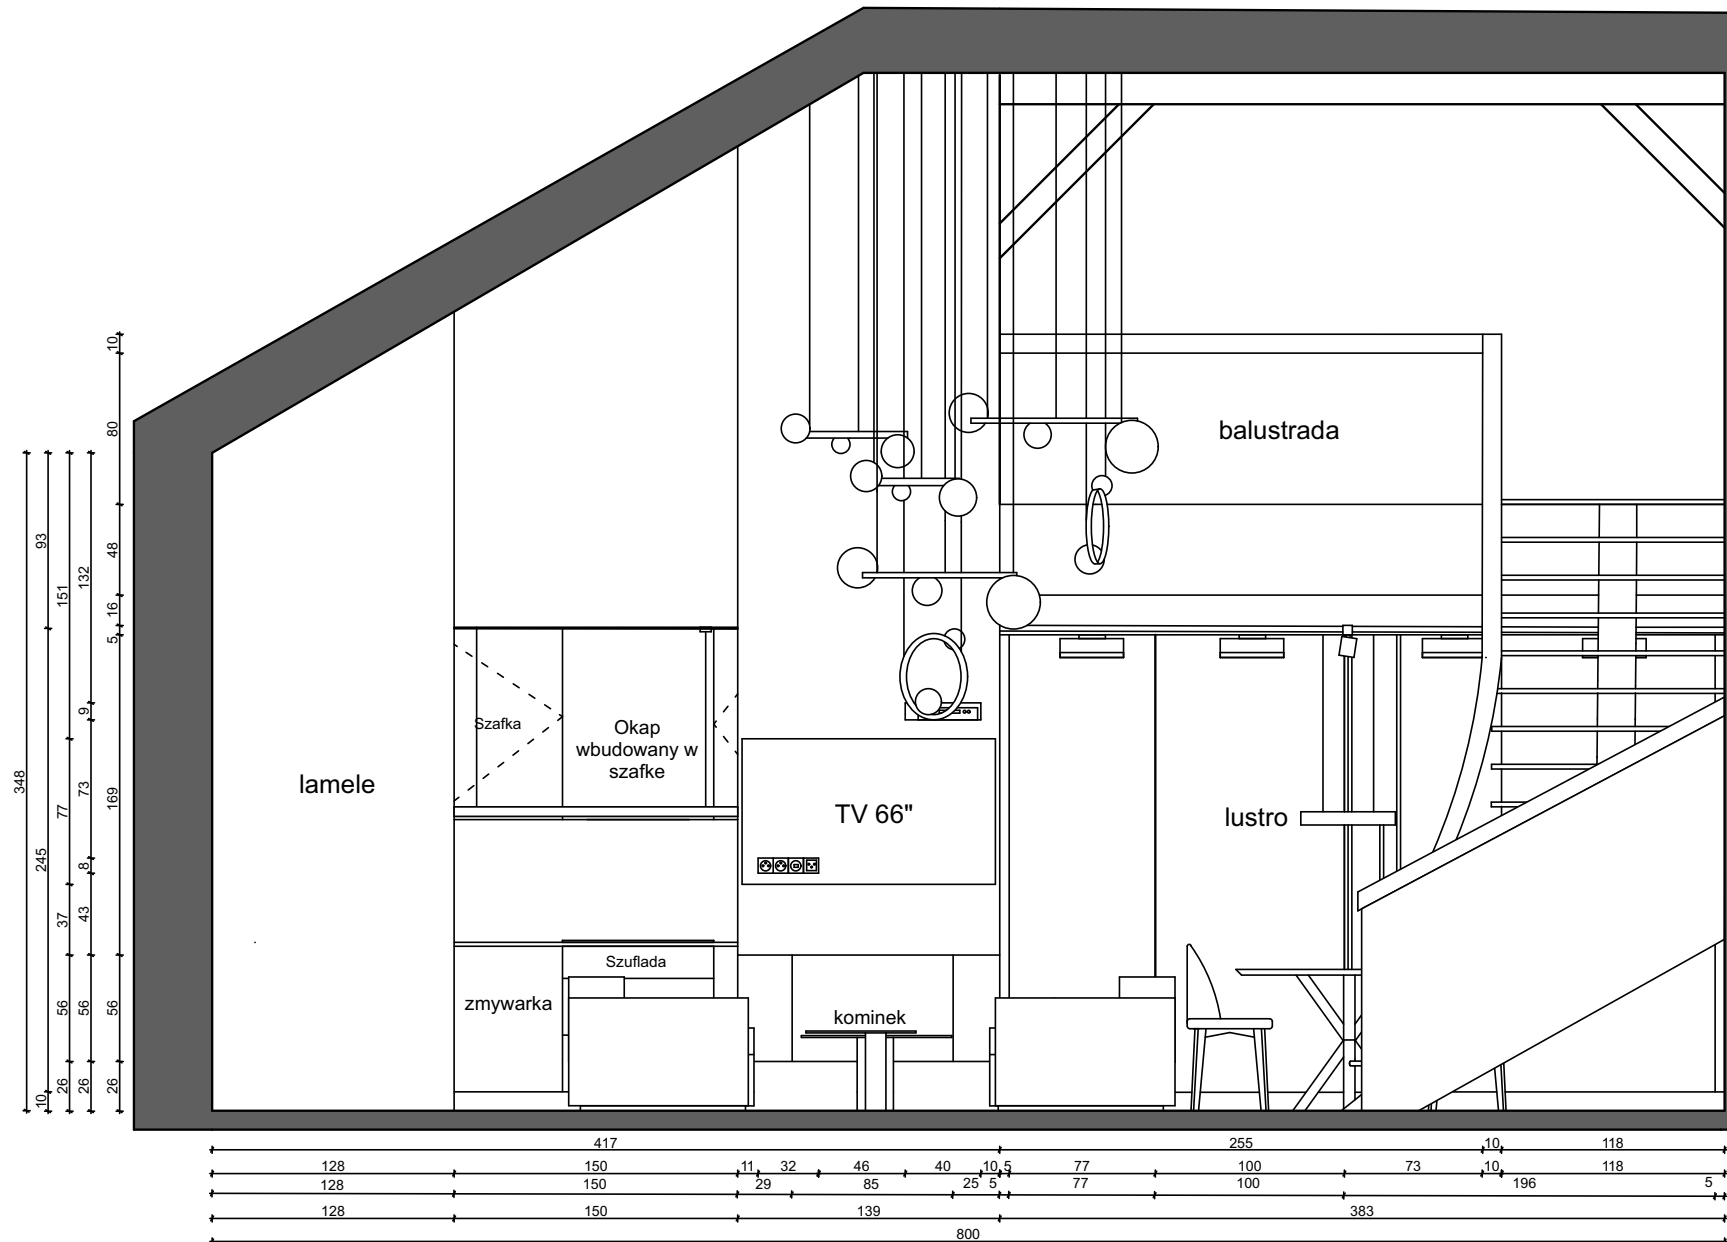


UWAGA!
Przed realizacją mebli wykonać pomiar

UWAGA!
Wszystkie niezgodności stanu faktycznego z projektem, konsultować z projektantem

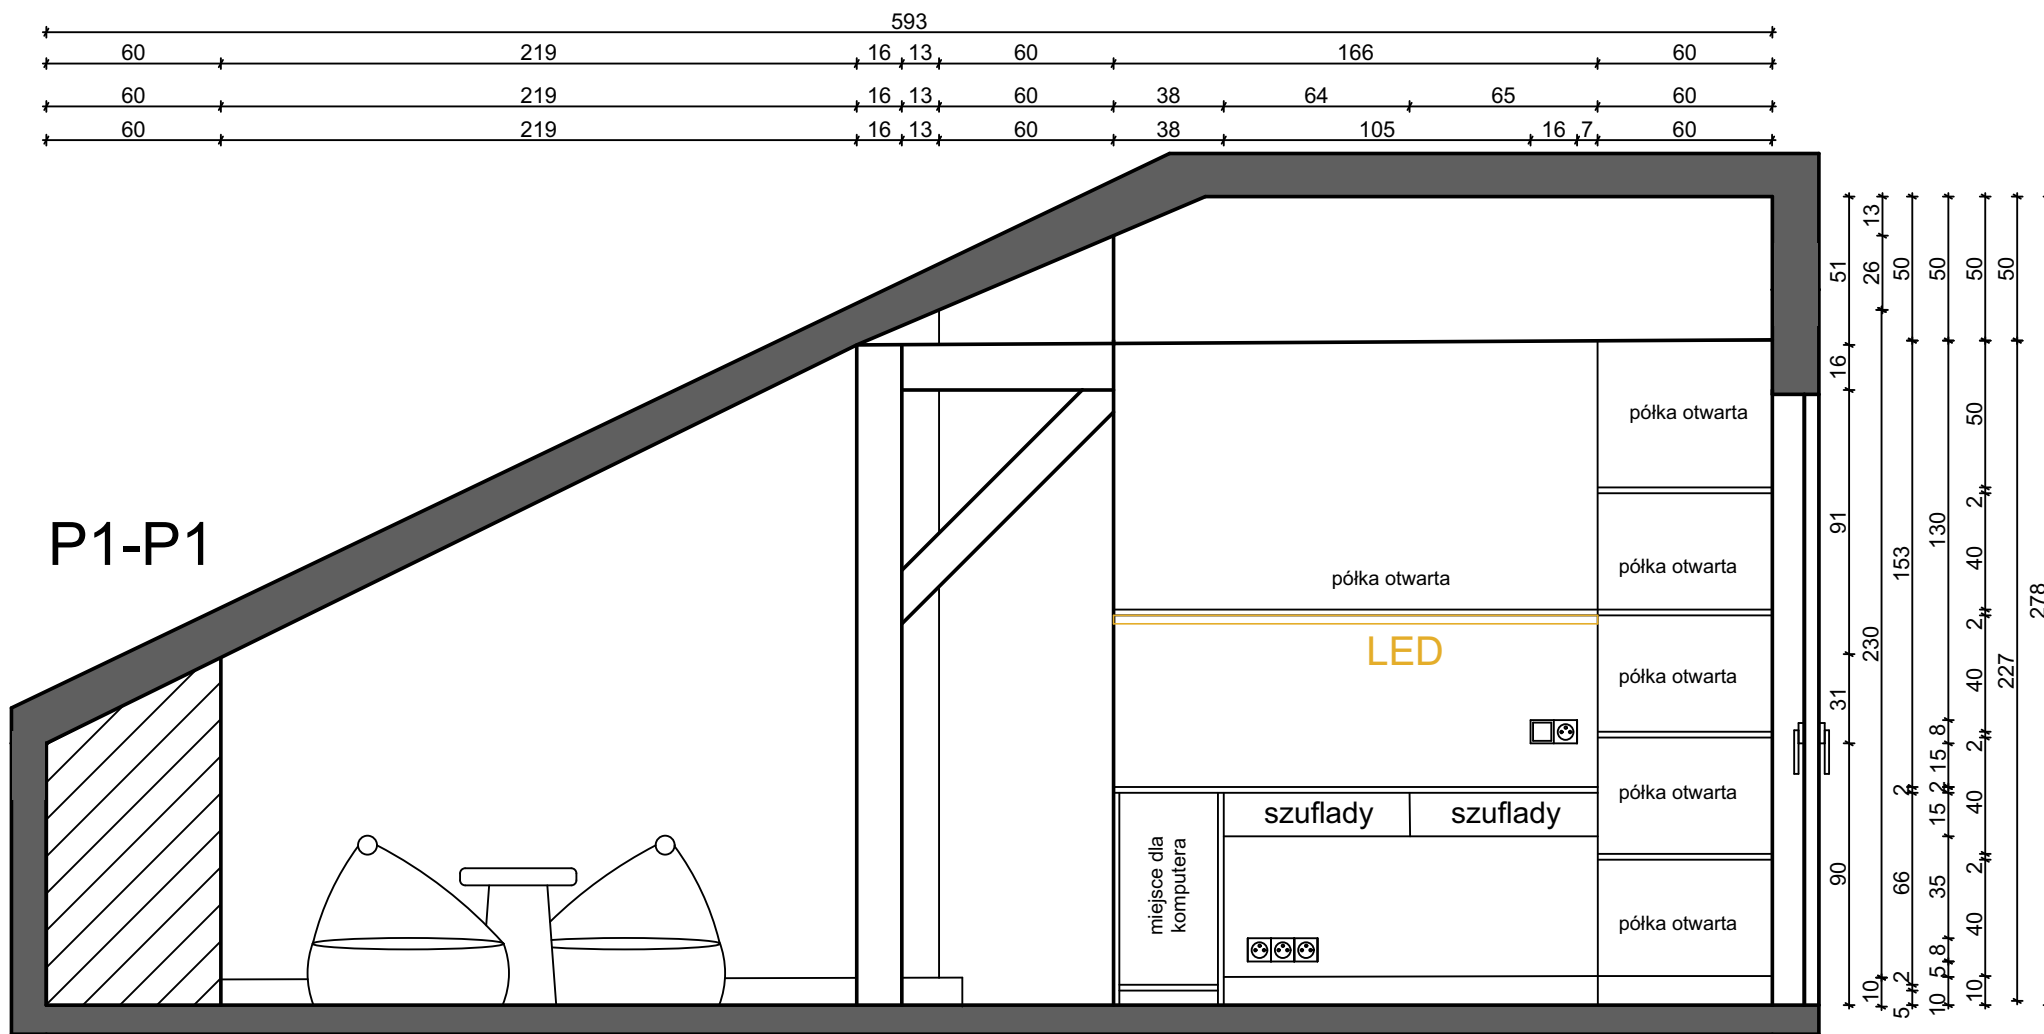

UWAGA!
Przed realizacją mebli wykonać pomiar

UWAGA!
Wszystkie niezgodności stanu faktycznego z projektem, konsultować z projektantem

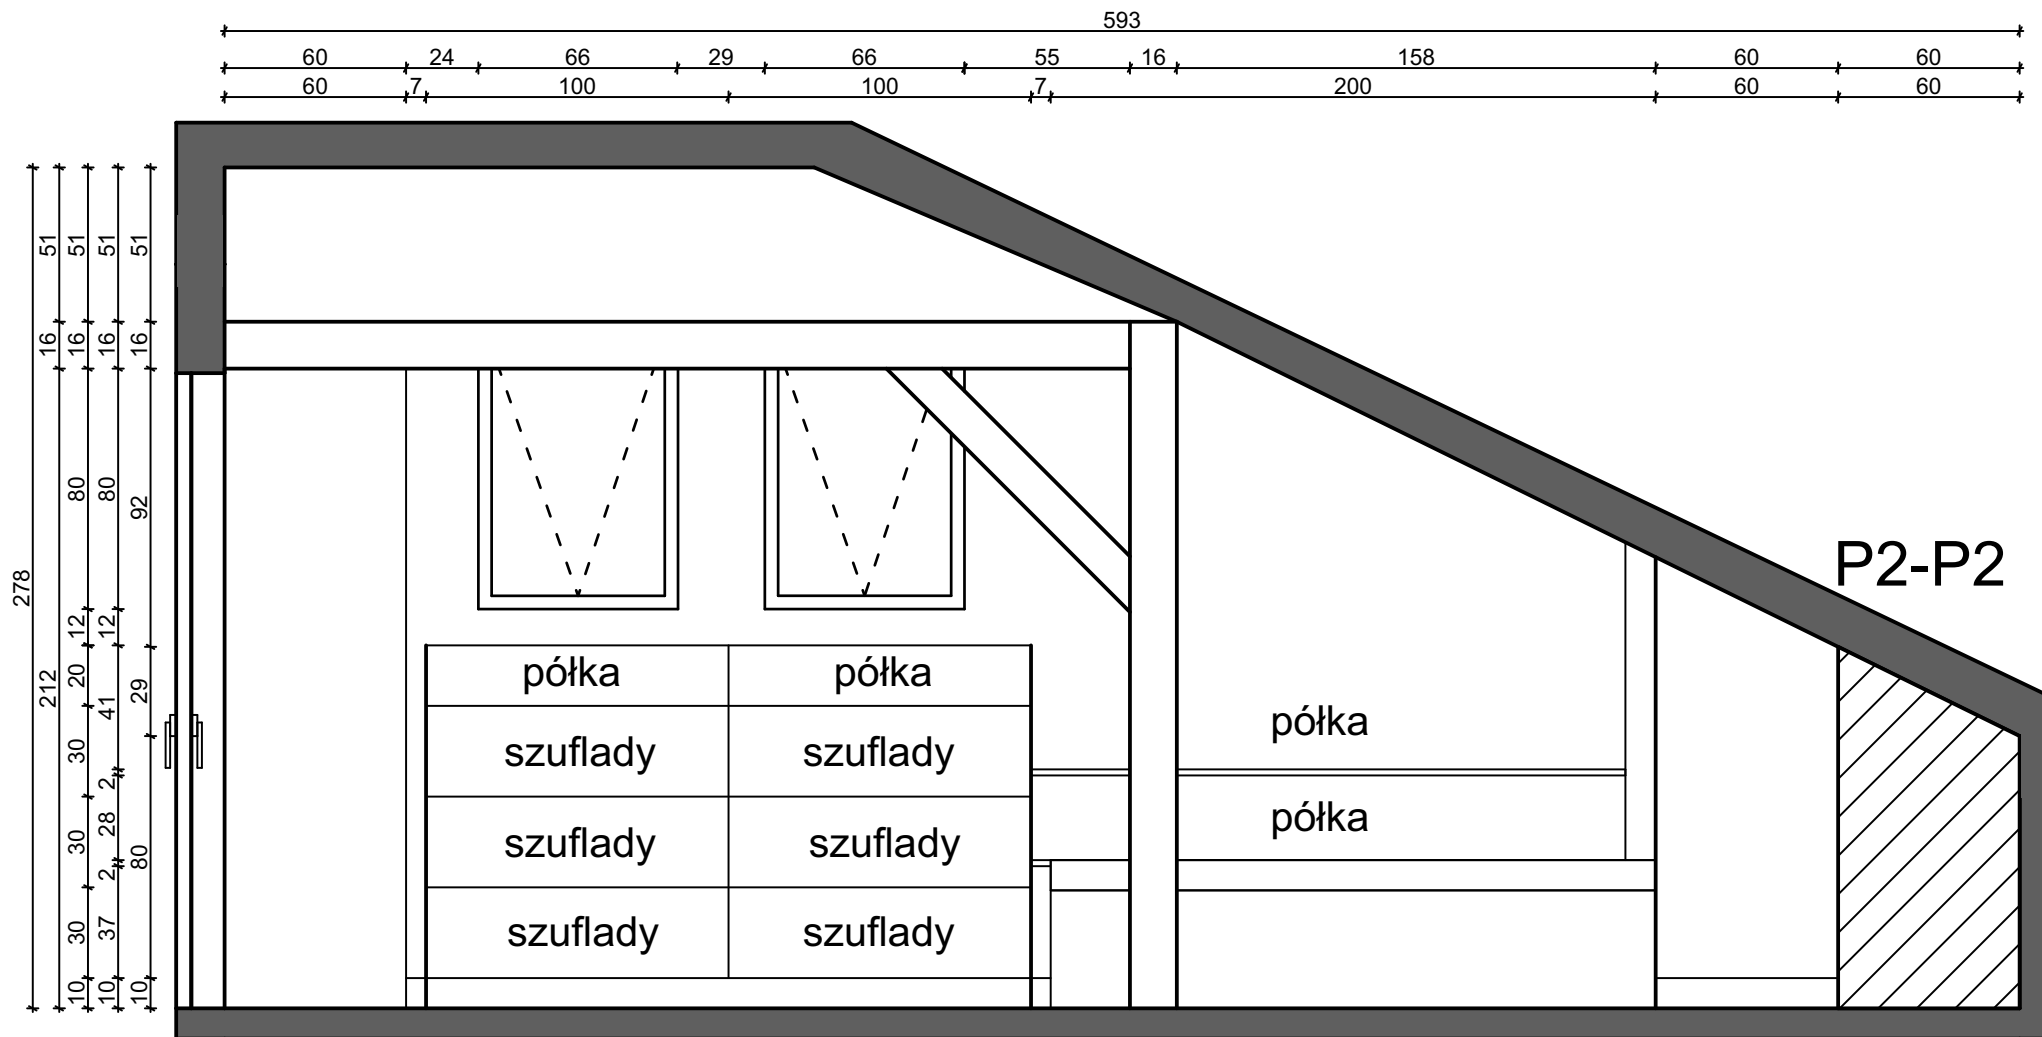


UWAGA!

Przed realizacją mebli wykonać pomiar


UWAGA!

Wszystkie niezgodności stanu faktycznego z projektem, konsultować z projektantem

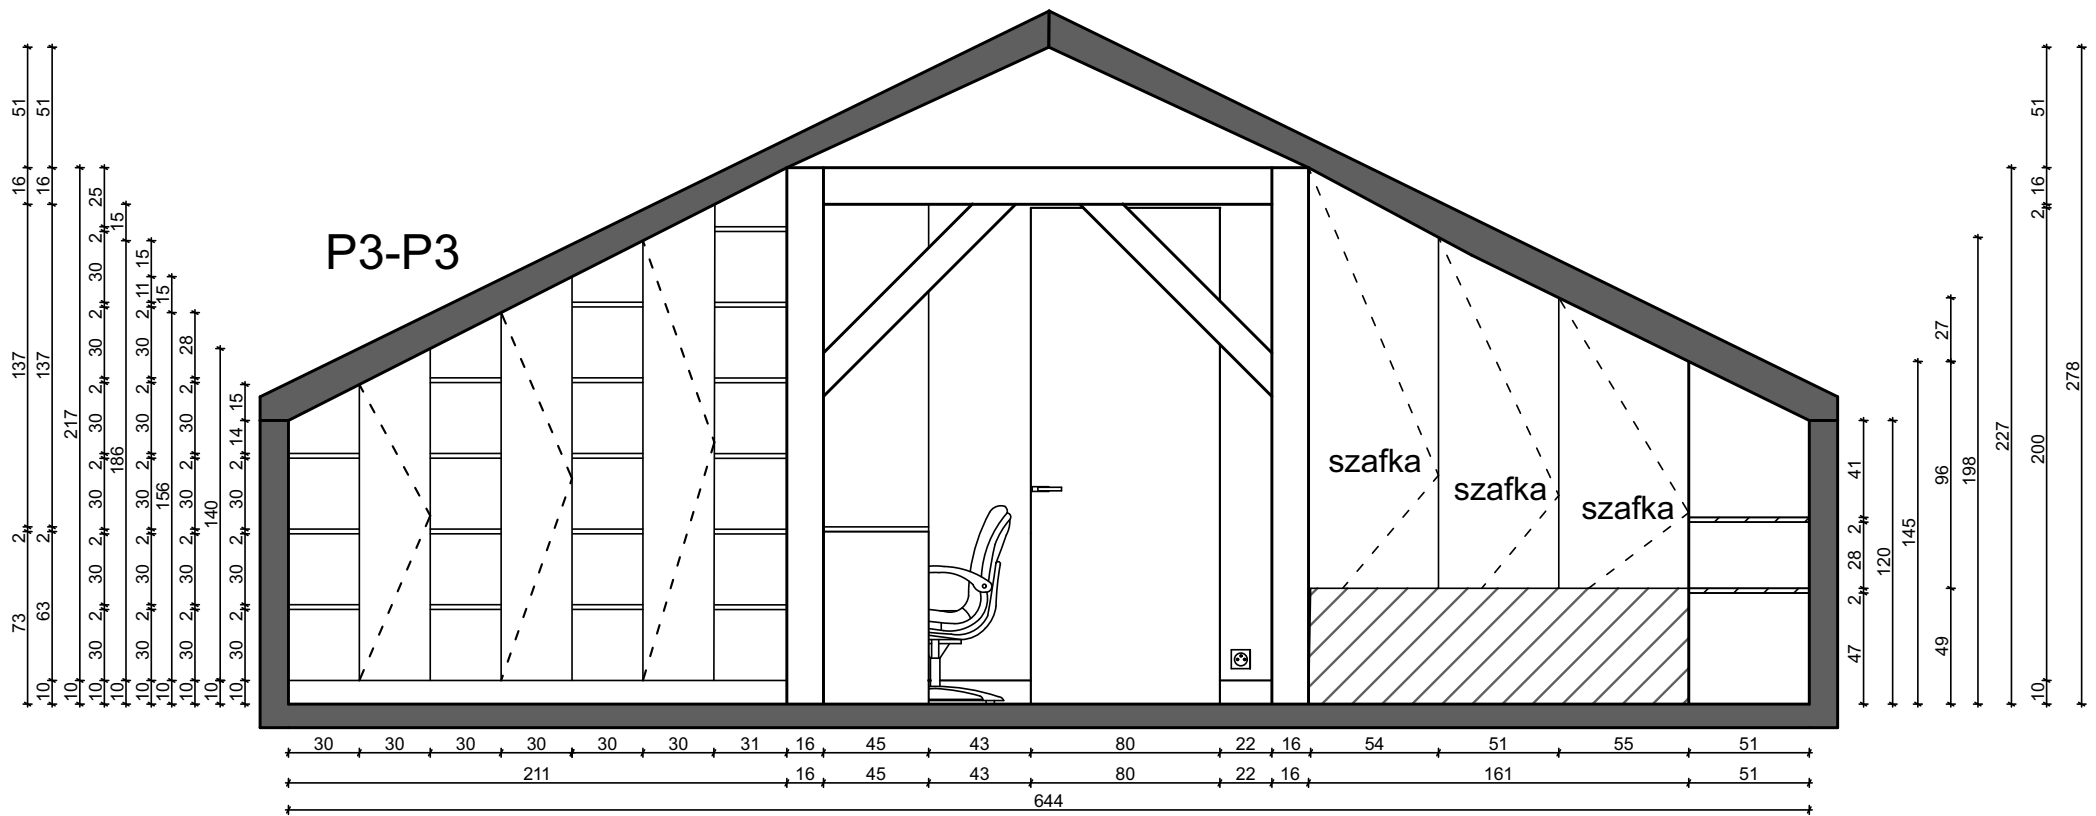

UWAGA!
Przed realizacją mebli wykonać pomiar


UWAGA!
Wszystkie niezgodności stanu faktycznego z projektem, konsultować z projektantem

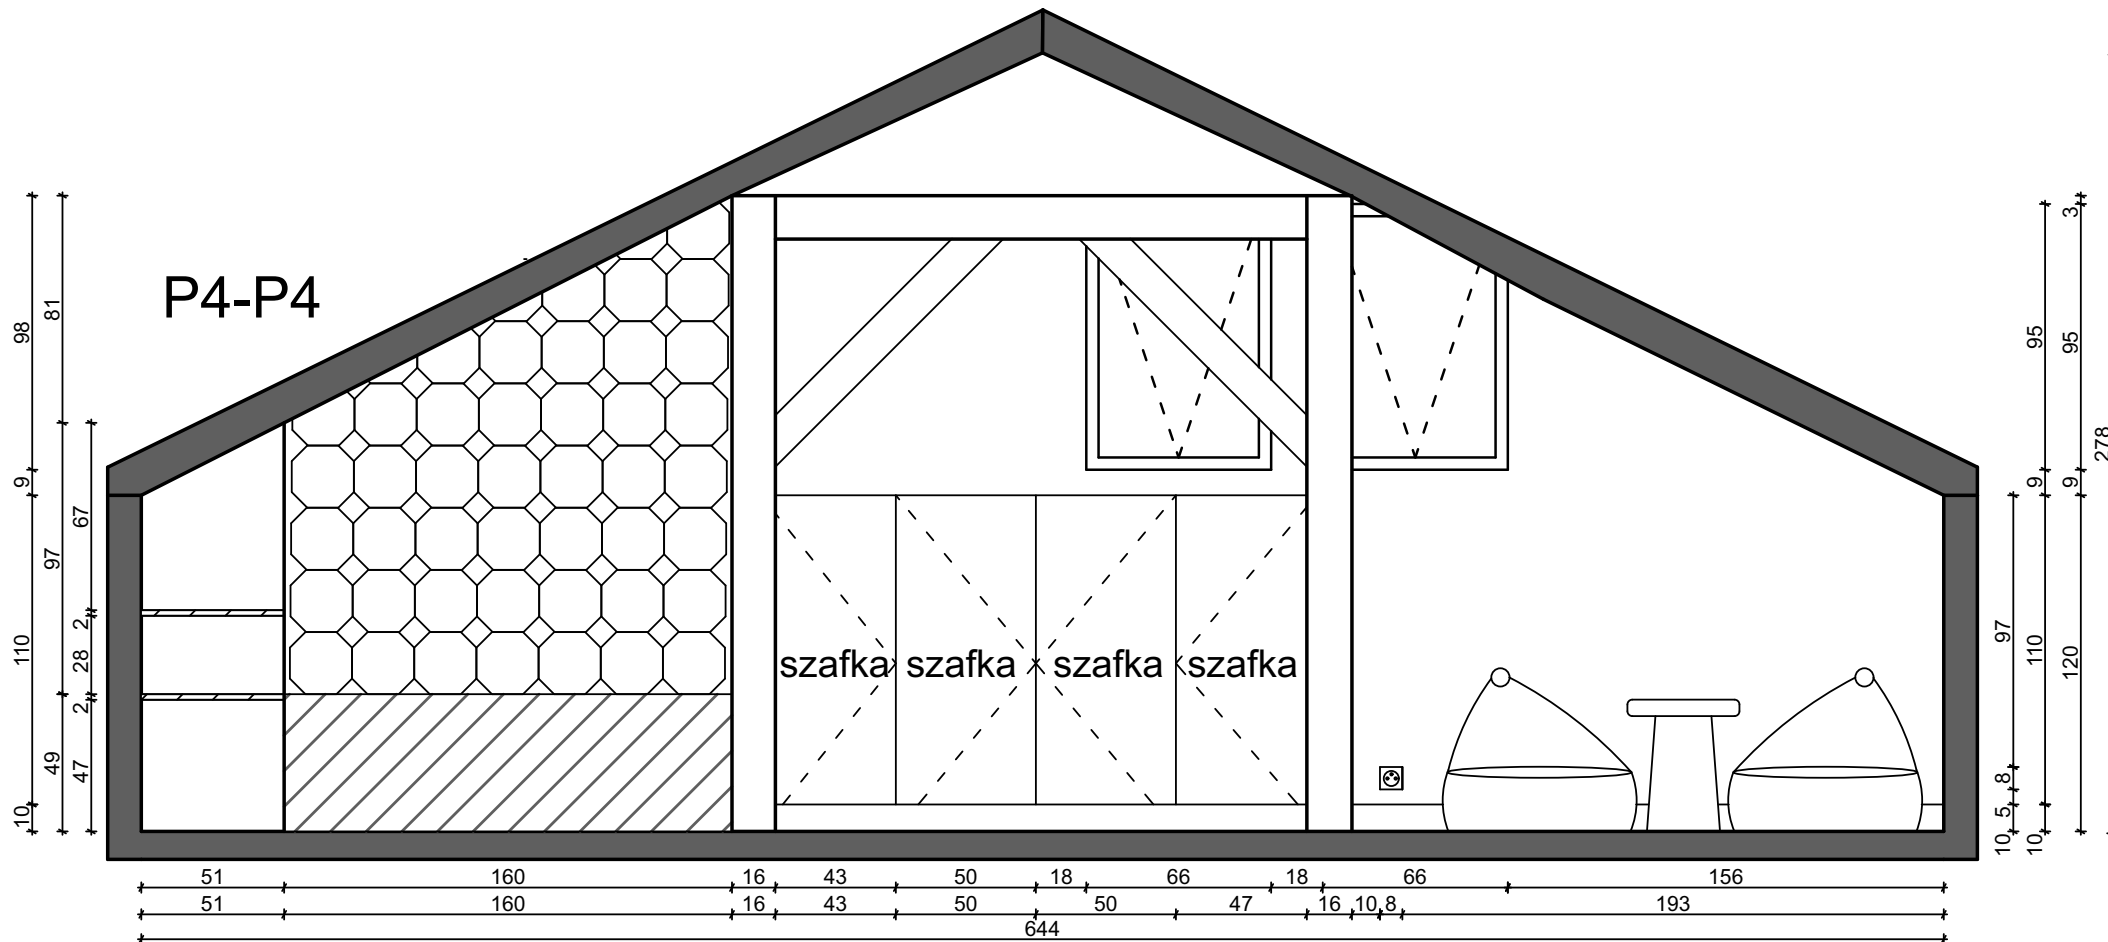

UWAGA!
 Przed realizacją mebli wykonać pomiar

UWAGA!
 Wszystkie niezgodności stanu faktycznego z projektem, konsultować z projektantem

Q2-Q2

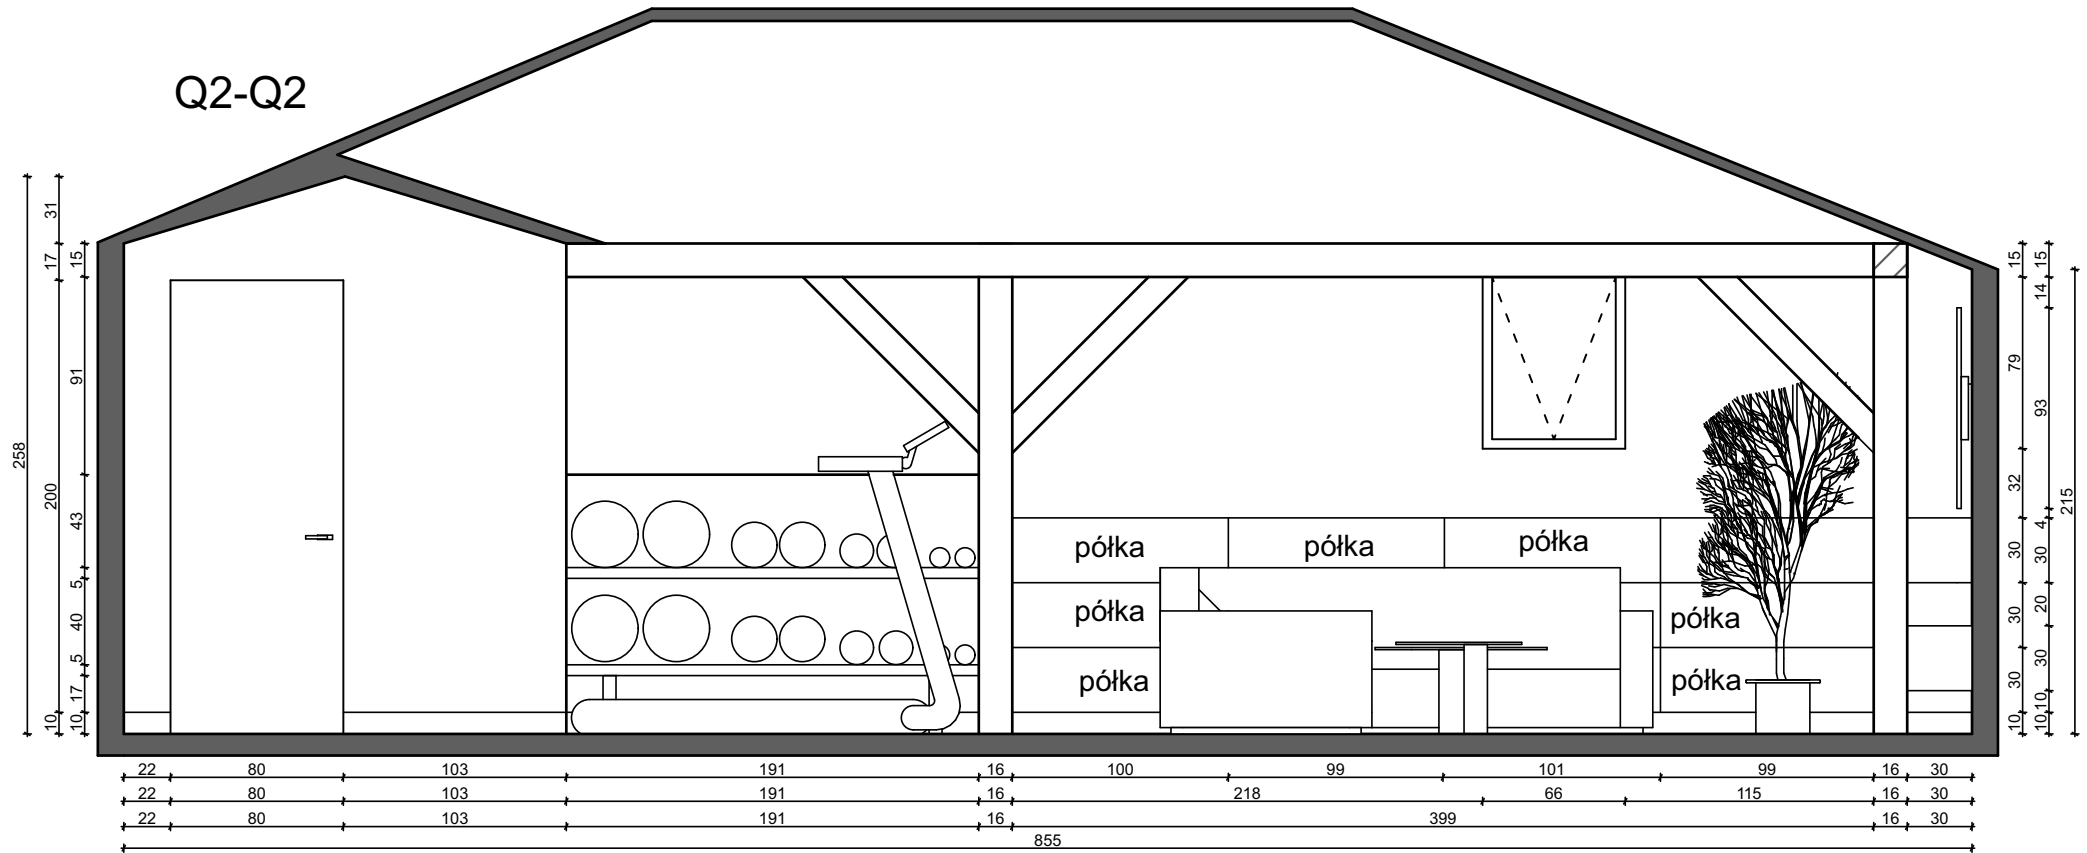


UWAGA!
Przed realizacją mebli wykonać pomiar

UWAGA!
Wszystkie niezgodności stanu faktycznego z projektem, konsultować z projektantem

Q4-Q4

balustrada

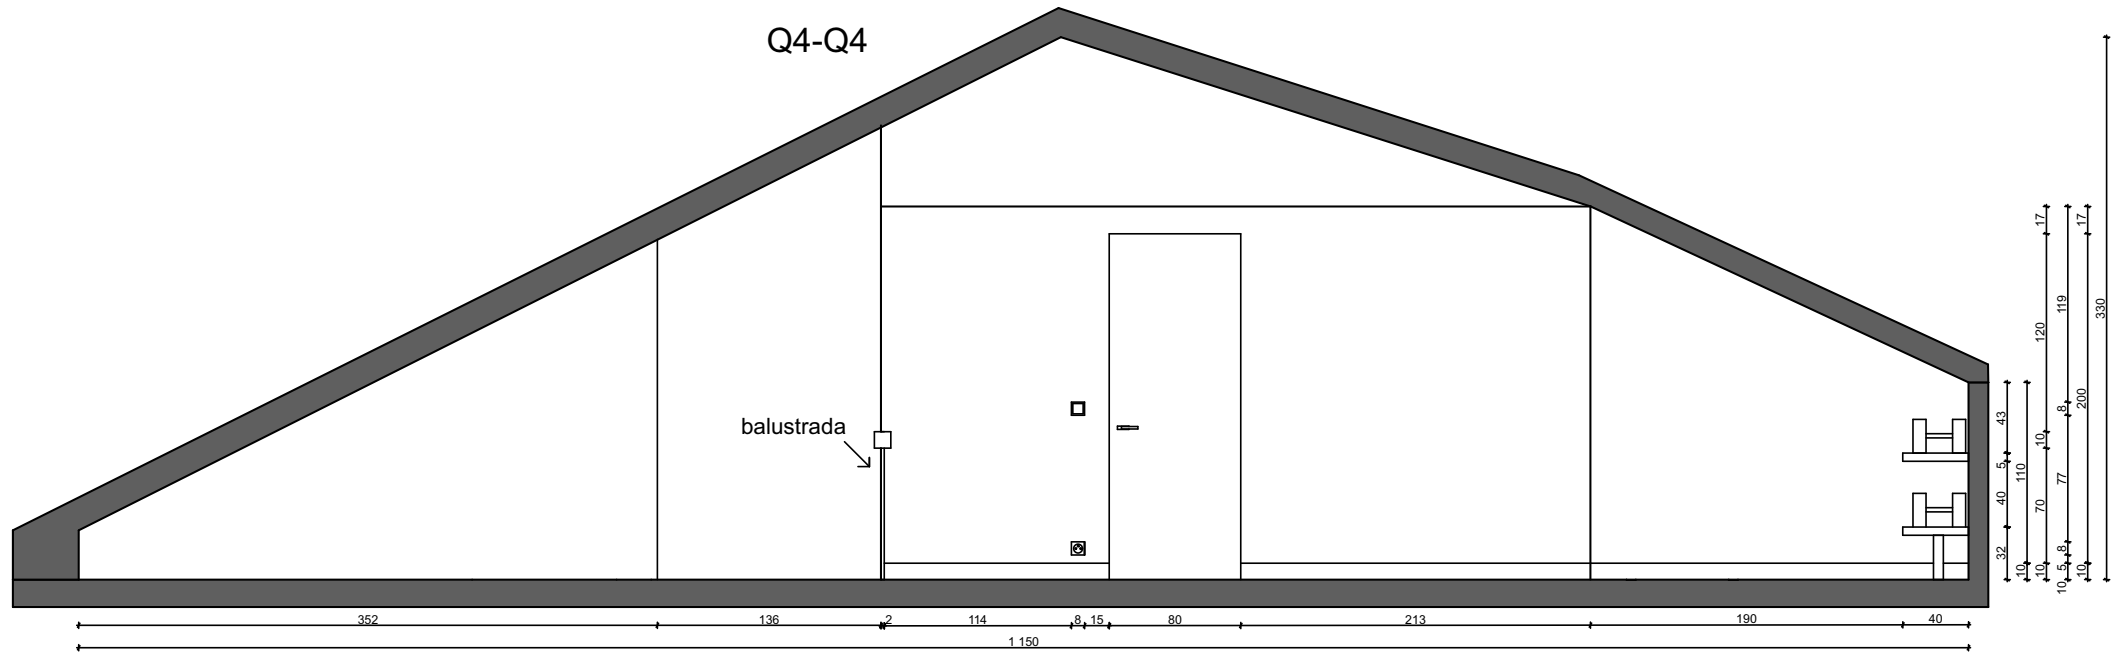

UWAGA!
Przed realizacją mebli wykonać pomiar

UWAGA!
Wszystkie niezgodności stanu faktycznego z projektem, konsultować z projektantem

