
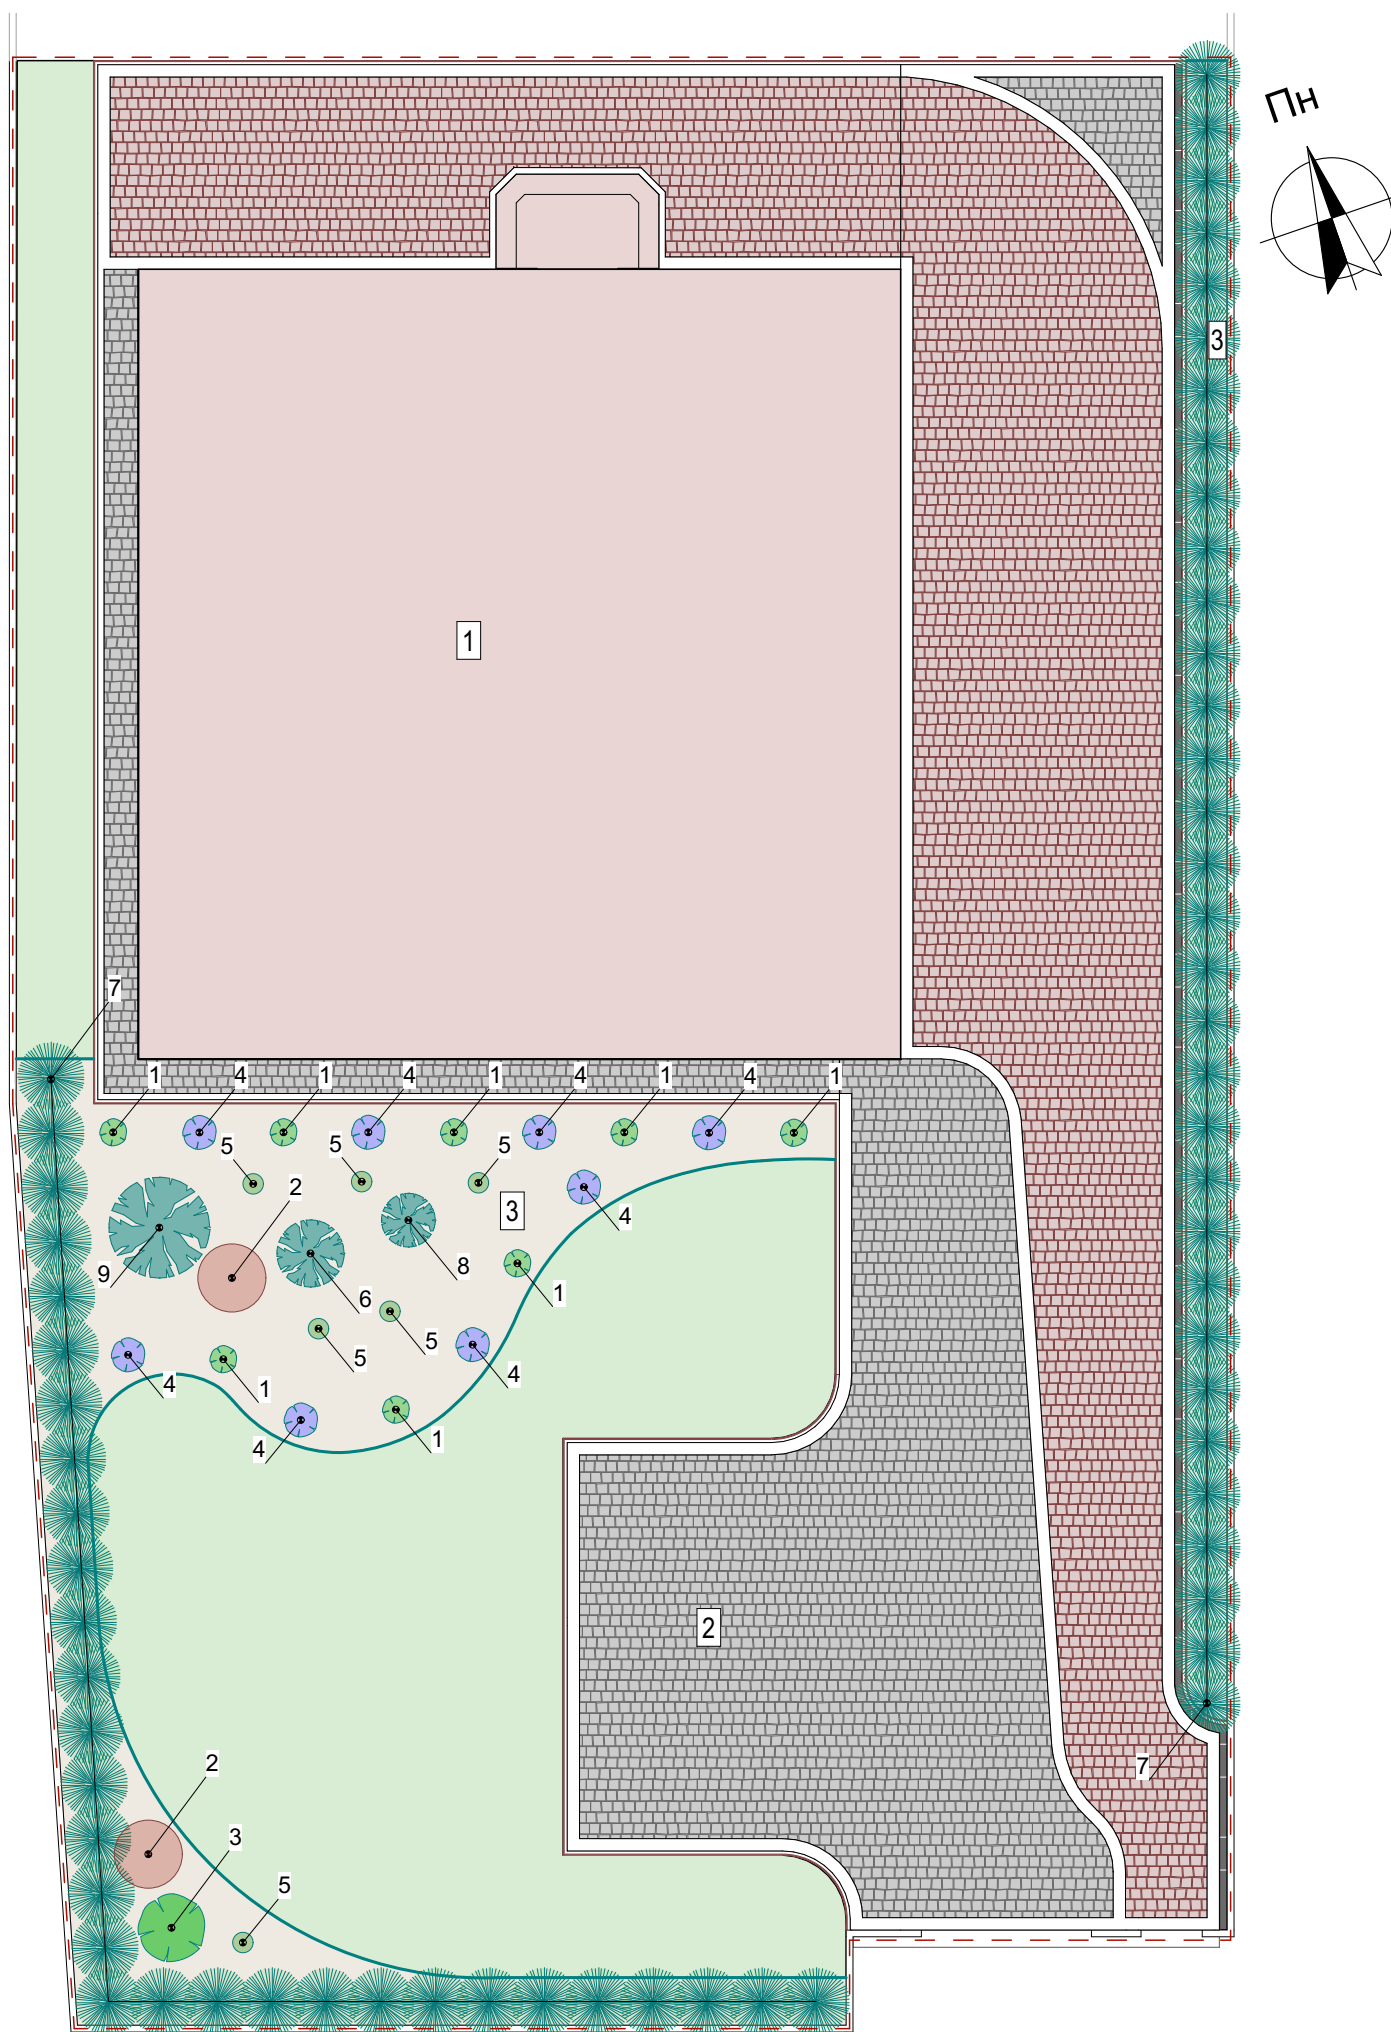


Генгендроплан

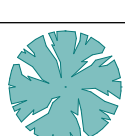

Асортиментна відомість				
№	Українська назва	Латинська назва	К-сть	2D-Вигляд
1	Алліум "Білий велетень"	Allium giganteum 'White Giant'	8	
2	Барбарис Тунберга	Berberis thunbergii	2	
3	Гортензія деревовидна	Hydrangea arborescens	1	
4	Лаванда вузьколиста	Lavandula angustifolia	8	
5	Самшит вічнозелений	Buxus sempervirens	6	
6	Сосна гірська Мопс	Pinus mugo Mops	1	
7	Туя західна Смарагд	Thuja occidentalis Smaragd	63	
8	Ялівець китайський Стрікта	Juniperus chinensis 'Stricta',	1	
9	Ялівець козацький	Juniperus sabina	1	


Умовні позначення	
	Межа проектованої території
	Існуюча забудова
	Газон
	Замощення Бруківкою 1 тип
	Замощення Бруківкою 2 тип
	Замощення Бруківкою 2 тип
	Поребрик
	Лежачий бордюр
	Лежачий бордюр
	Лежачий бордюр
	Лоток водовідвідний
	Засипка з кори
	Пластиковий бордюр
	Огорожа

Баланс території	Площа, м ²	%
Існуюча забудова	133,19	26,6
Замощення бруківкою	203,15	40,6
Квітники (засипка корою)	73,68	14,7
Газон	90,72	18,1
Всього	500,74	100


Експлікація	
1	Існуюча забудова
2	Парковка
3	Квітник

						2020						
						Компанія "Зелене місто"						
				Підп.	Дата							
Виконав		Сем'янів М. М.					Стадія	Лист	Листів			
Перевірів		Невінський Б. Є.					ЕП	1				
						Гендендроплан	м. Львів					

Розбивочне креслення мощення

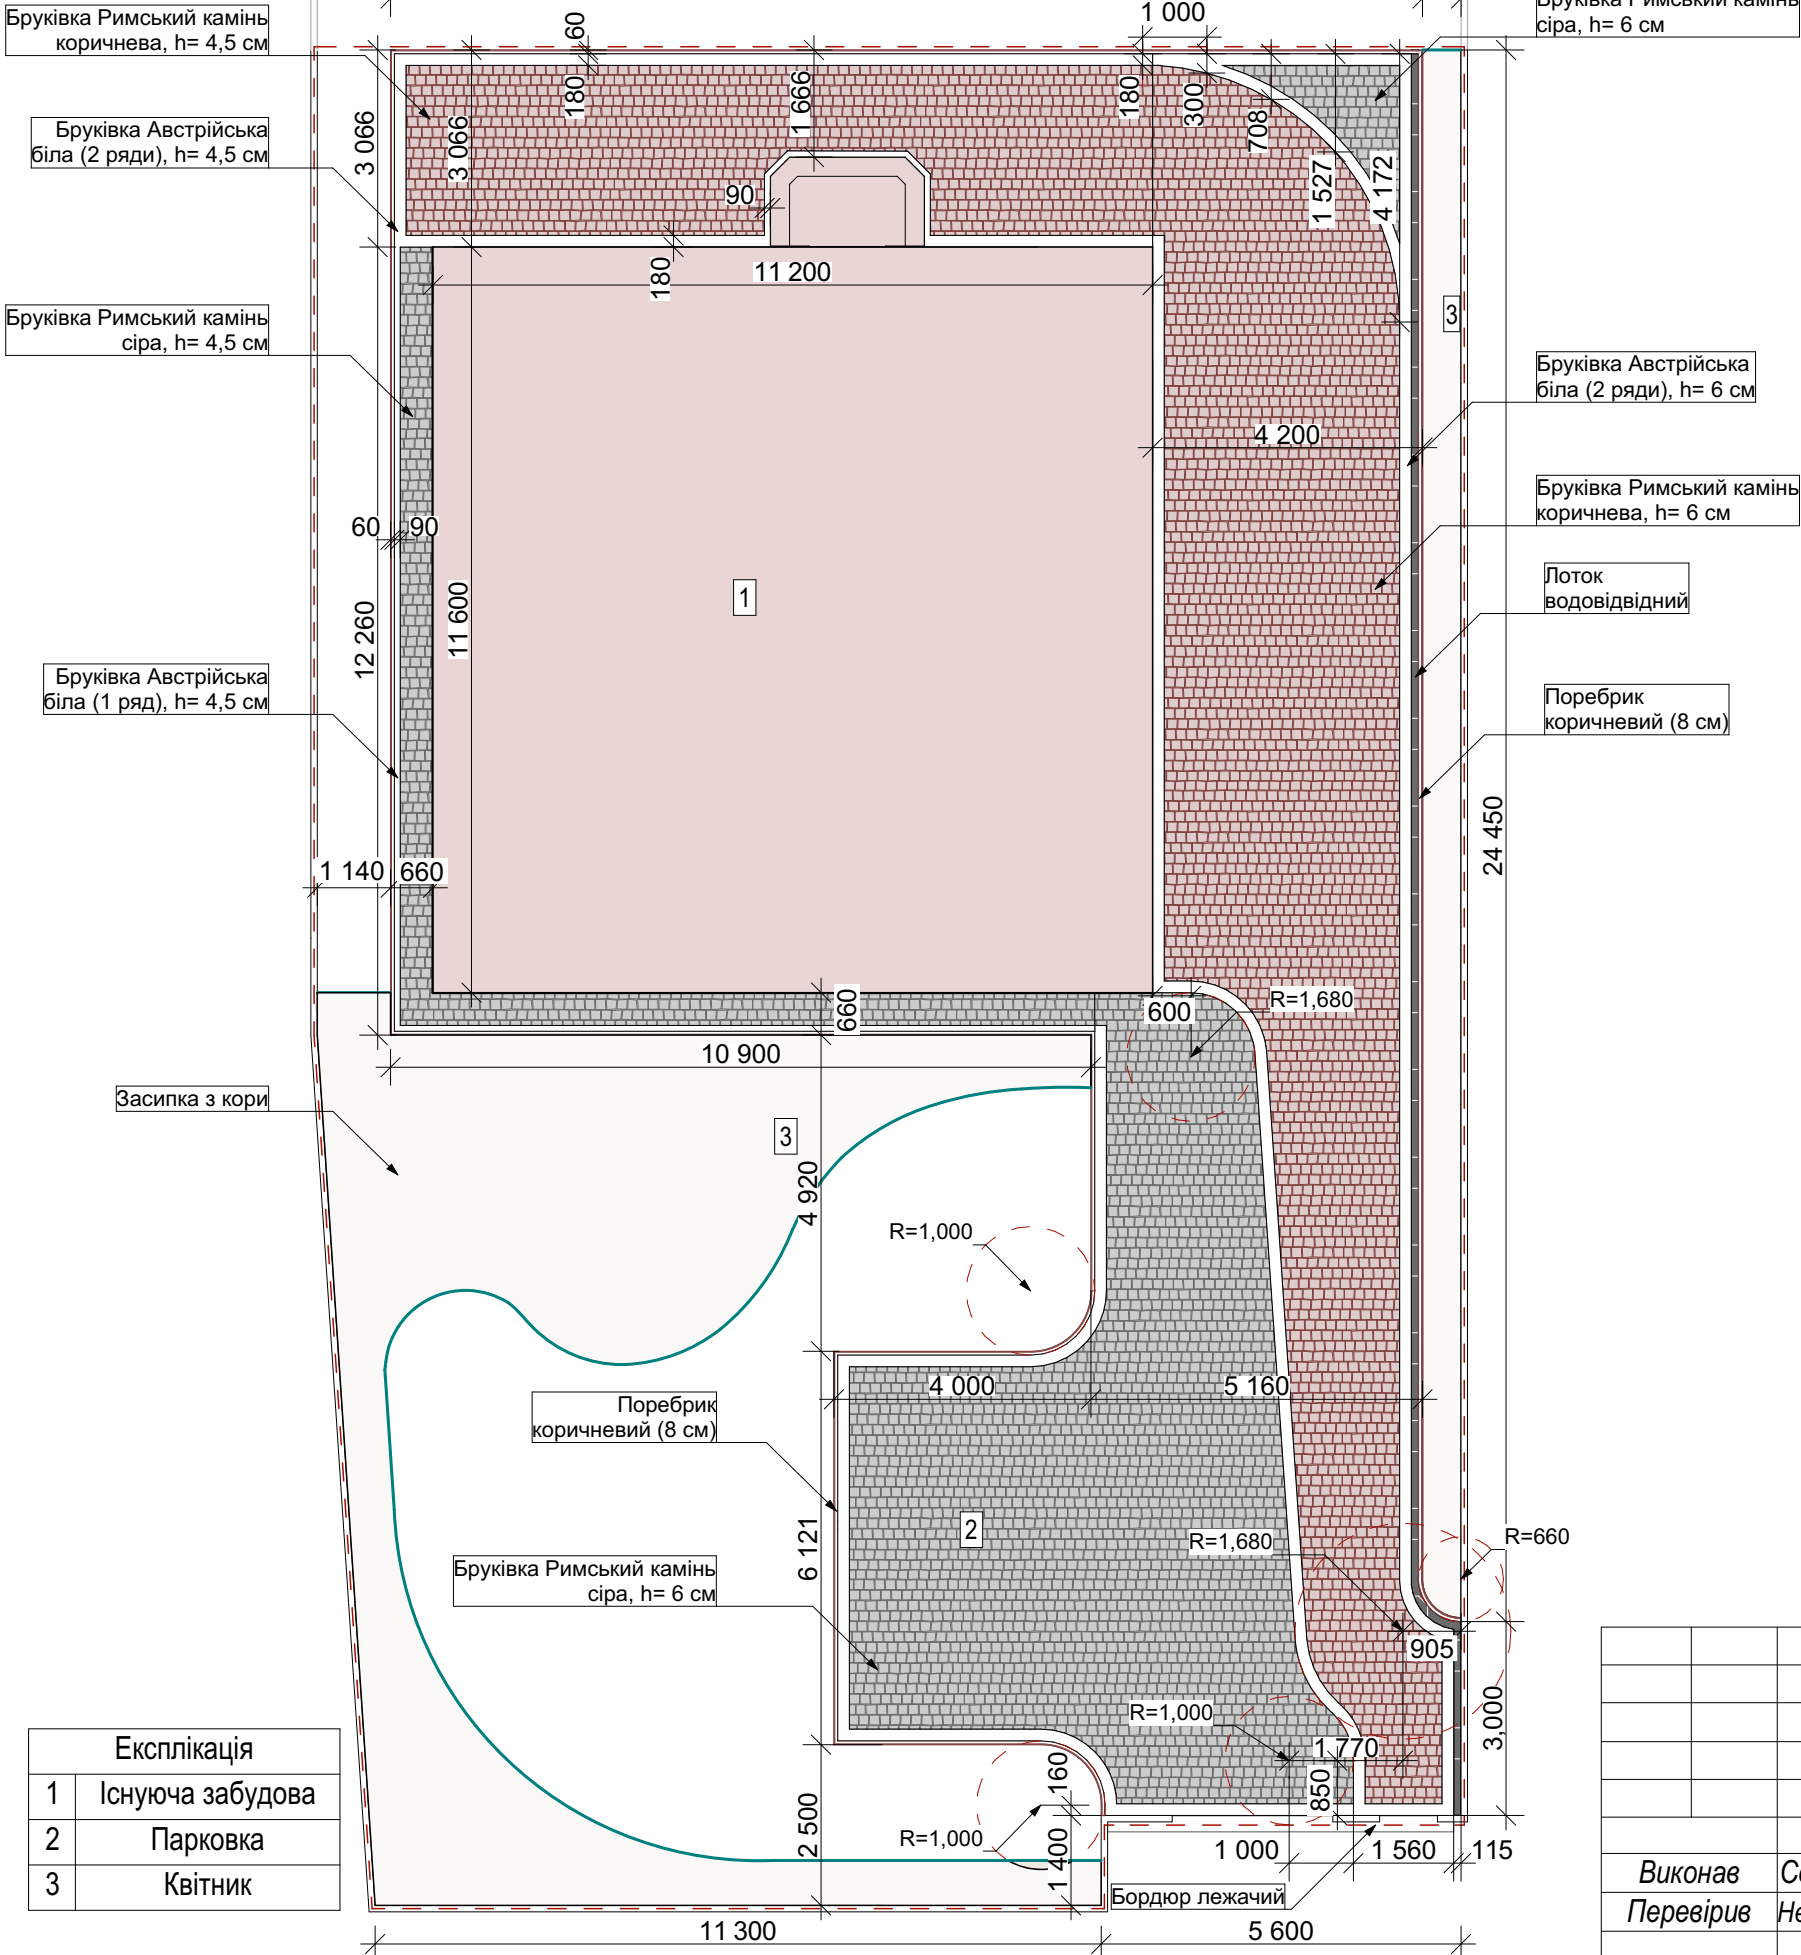


Типи вкриттів		
Позначення	Тип	Площа, м. кв.
	Всього	500,74
	Існуюча забудова	133,19
	Бруківка Австрійська біла (6 см)	15,61
	Бруківка Австрійська біла(4,5 см)	6,78
	Бруківка Римський камінь коричнева (4,5 см)	27,49
	Бруківка Римський камінь коричнева (6 см)	72,02
	Бруківка Римський камінь сіра (4,5 см)	11,43
	Бруківка Римський камінь сіра (6 см)	60,48
	Газон	90,72
	Засипка з кори	73,68

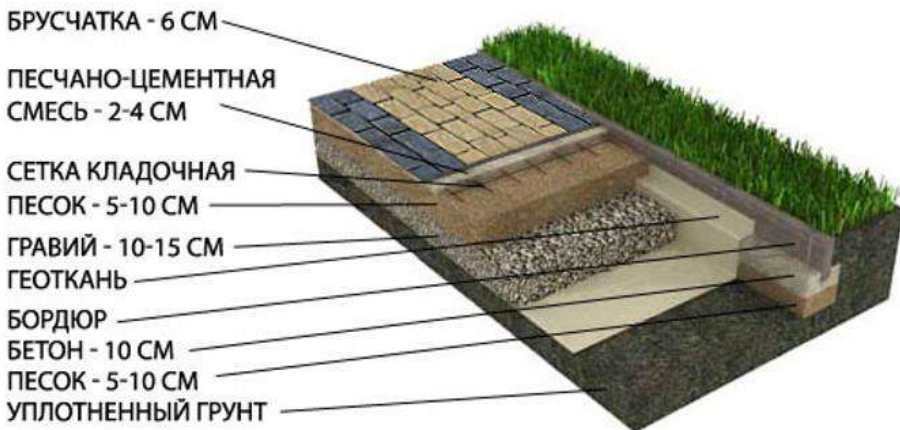

						2020					
						Компанія "Зелене місто"					
				Підп.	Дата						
Виконав		Сем'янів М. М.					Стадія	Лист	Листів		
Перевірів		Невінський Б. Є.					ЕП	2			
						Розбивочне креслення	м. Львів				

Садовне креслення

Експлікація	
1	Існуюча забудова
2	Парковка
3	Квітник

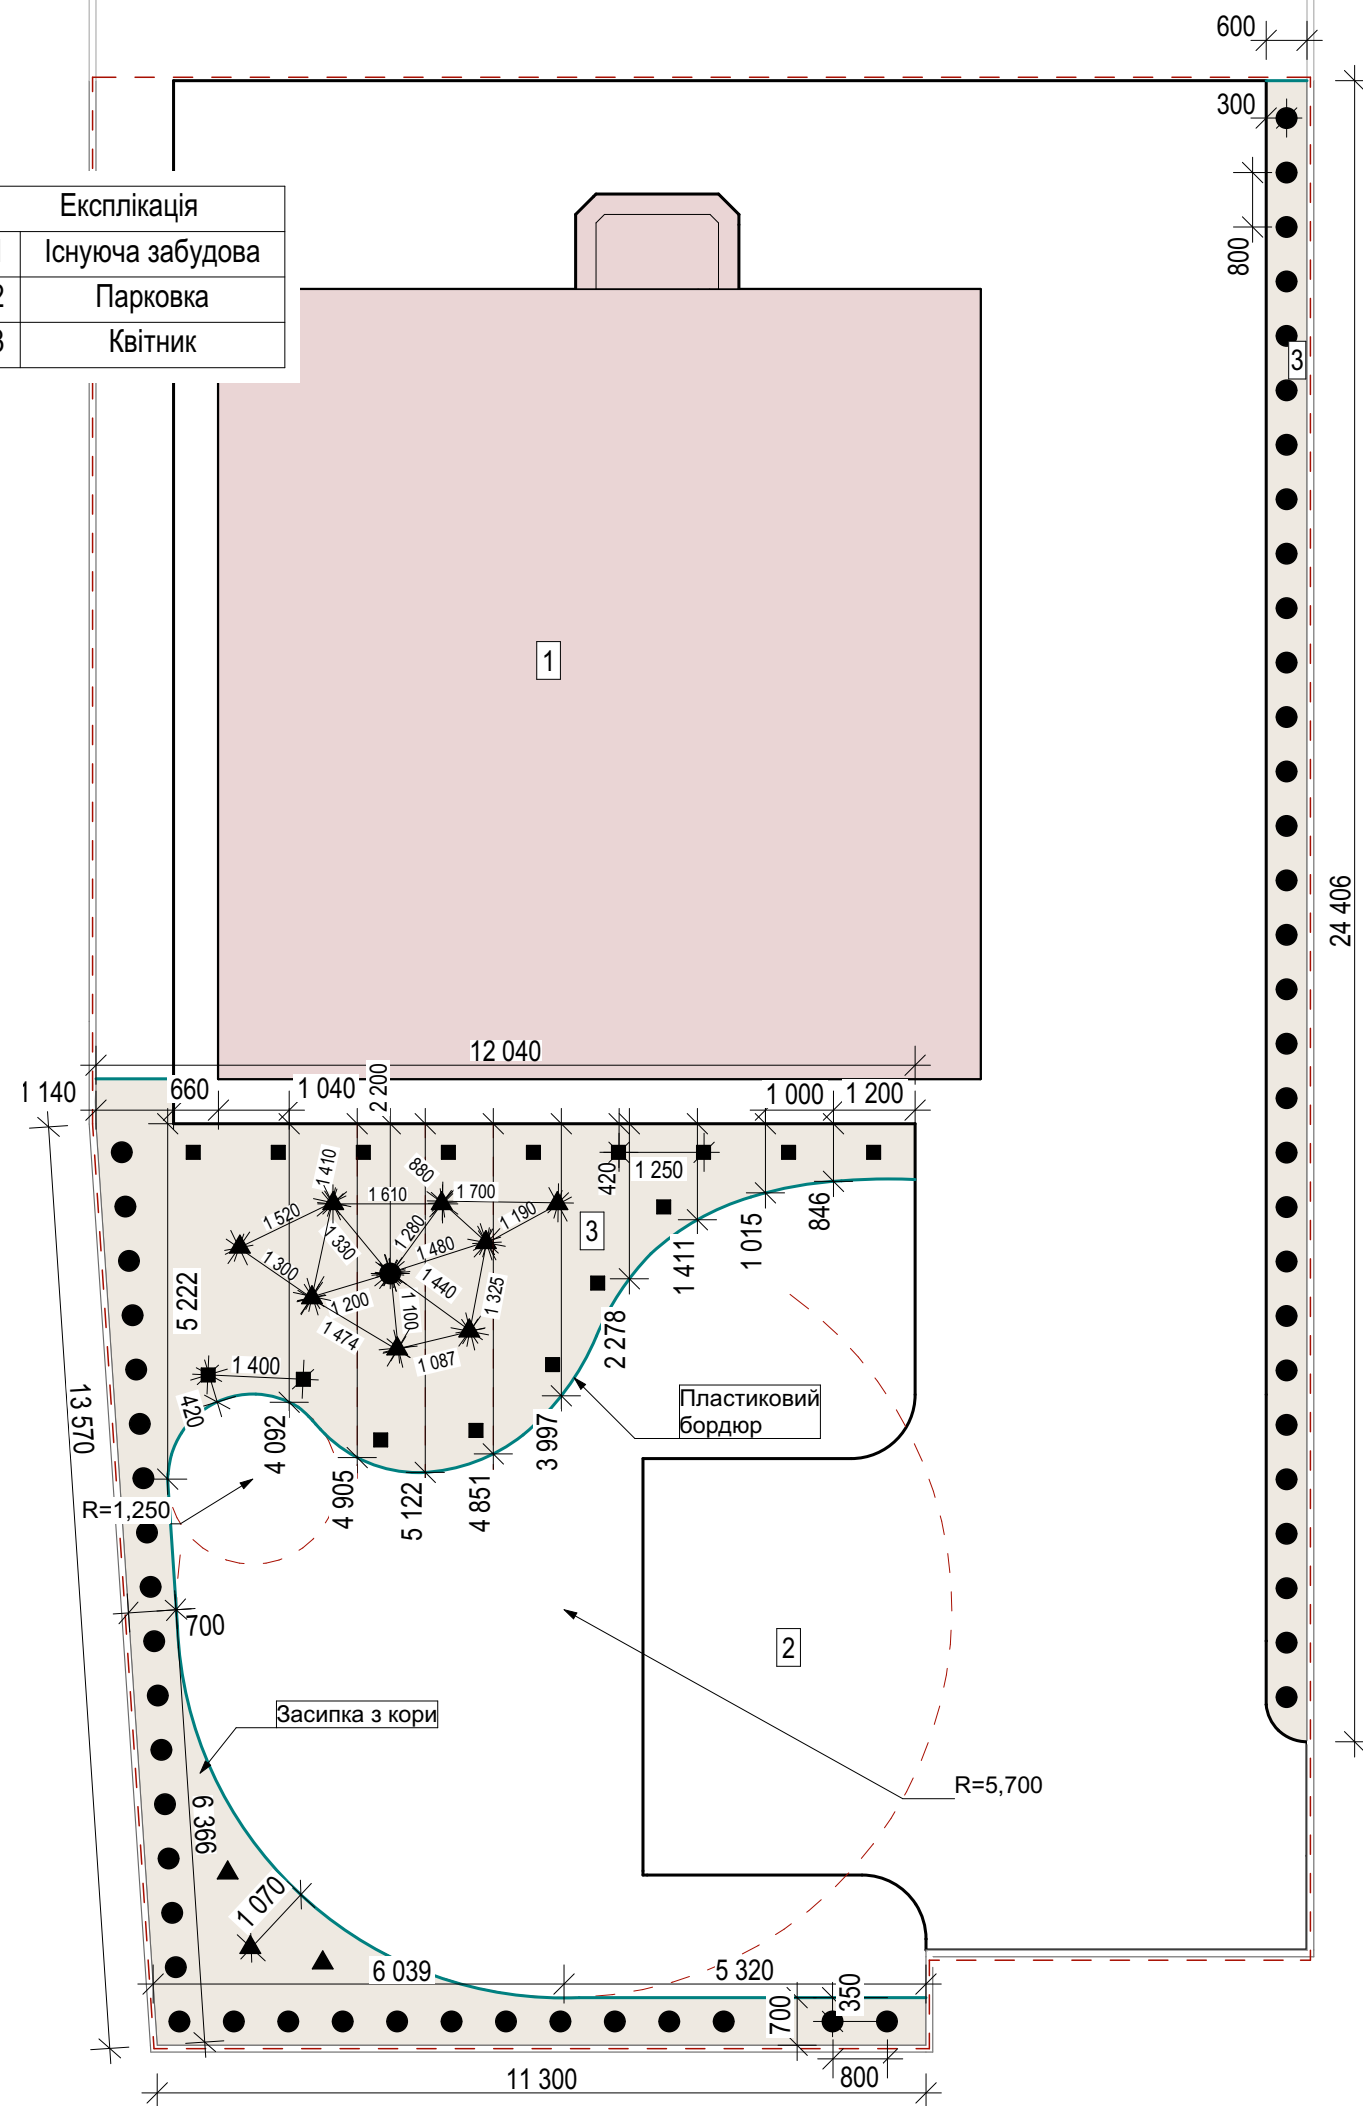


Умовні позначення	
	Пластиковий бордюр
	Записка з кори
	Дерева
	Кущі
	Трав'яністі рослини



Алліум "Білий велетень"
Allium giganteum
'White Giant'



Сосна гірська Мопс (штамб)
Pinus mugo Mops

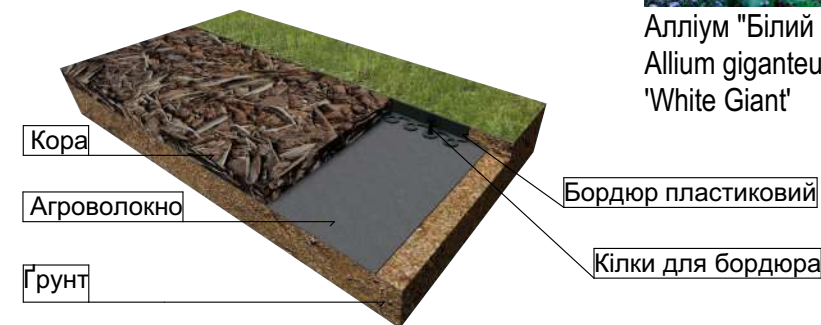

Самшит вічнозелений Куля
Buxus sempervirens Ball



Барбарис Тунберга
Berberis thunbergii



Ялівець козацький
Juniperus sabina



Лаванда вузьколиста
Lavandula angustifolia




Туя західна Смарагд
Thuja occidentalis Smaragd

						2020					
						Компанія "Зелене місто"					
				Підп.	Дата						
Виконав		Сем'янів М. М.					Стадія	Лист	Листів		
Перевірів		Невінський Б. Є.					ЕП	3			
						Садивне креслення	м. Львів				



						2020					
						Компанія "Зелене місто"					
				Підп.	Дата						
Виконав		Сем'янів М. М.						Стадія	Лист	Листів	
Перевірів		Невінський Б. Є.						ЕП	4		
						Візуалізації		м. Львів			

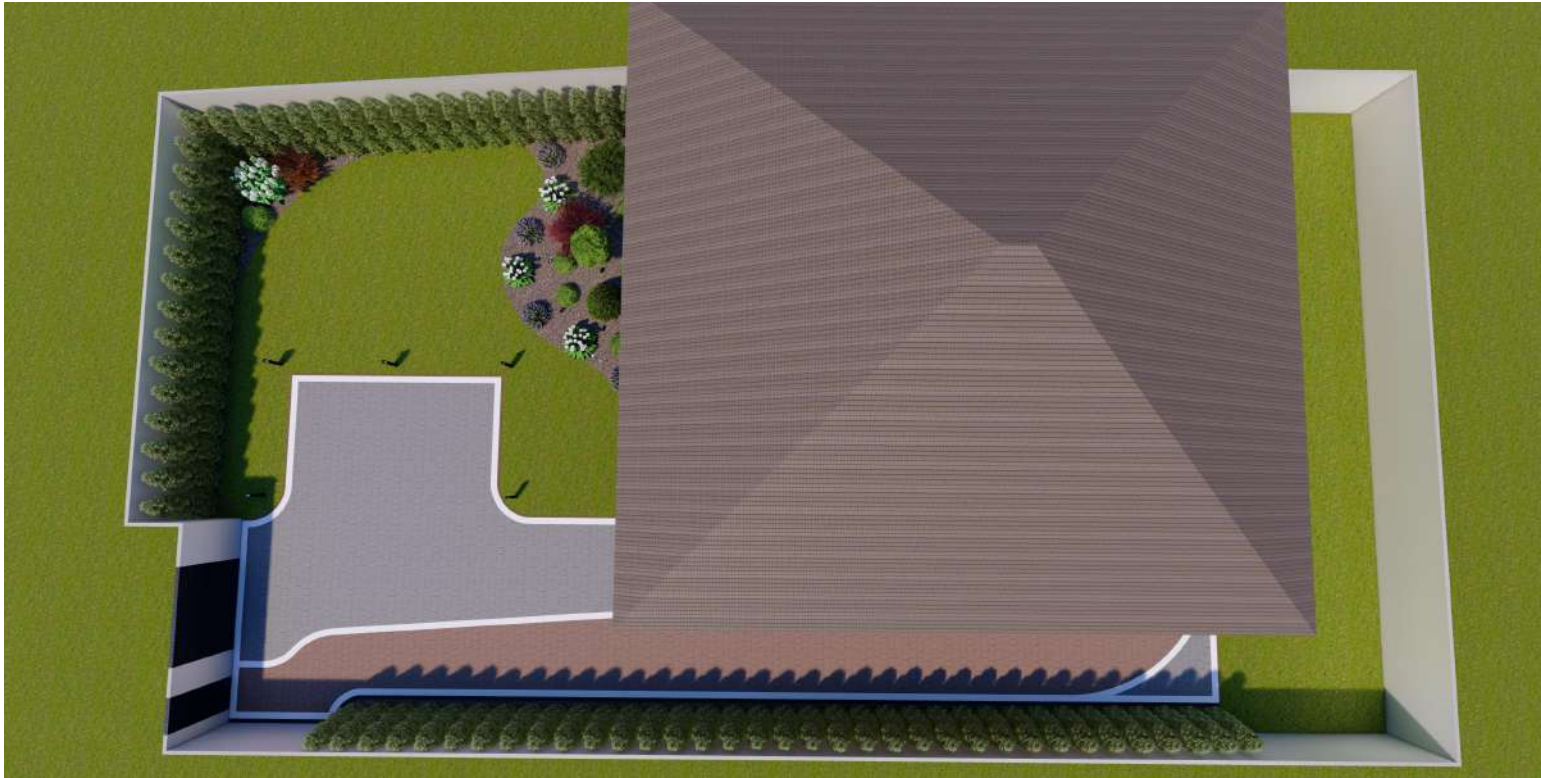

						2020						
						Компанія "Зелене місто"						
				Підп.	Дата							
Виконав		Сем'янів М. М.						Стадія	Лист	Листів		
Перевірів		Невінський Б. Є.						ЕП	5			
						Візуалізації		м. Львів				