

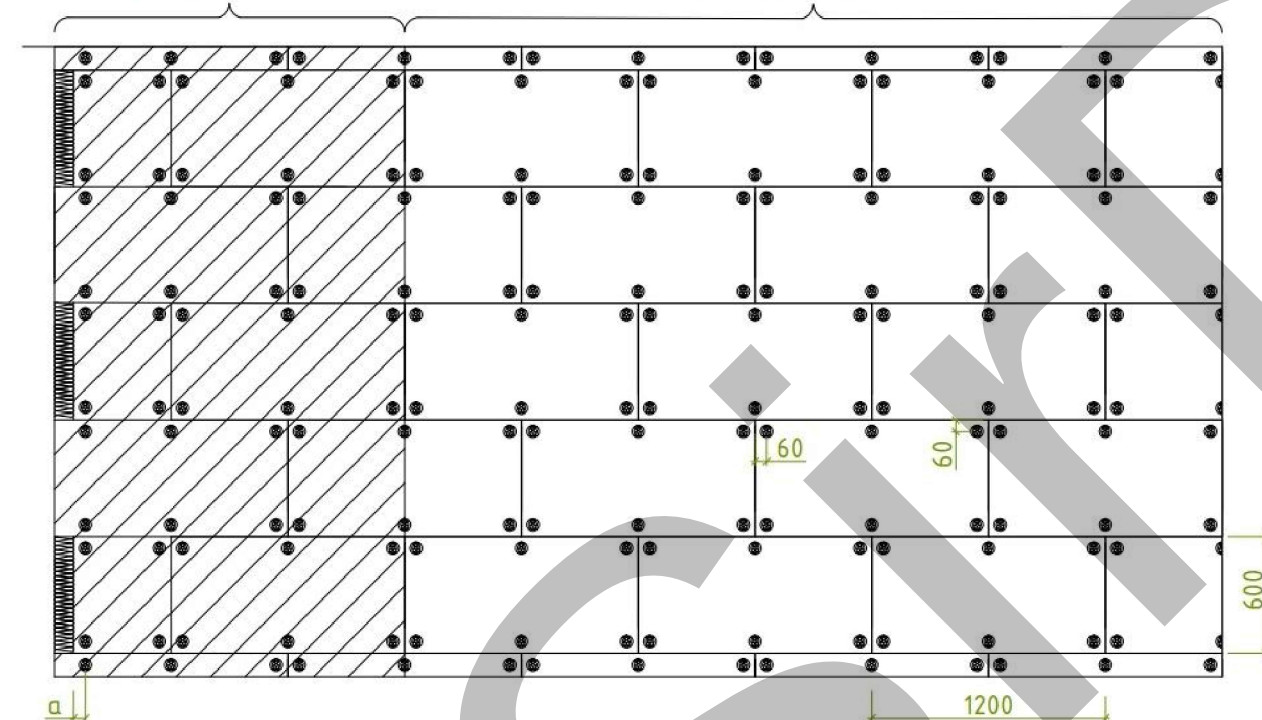
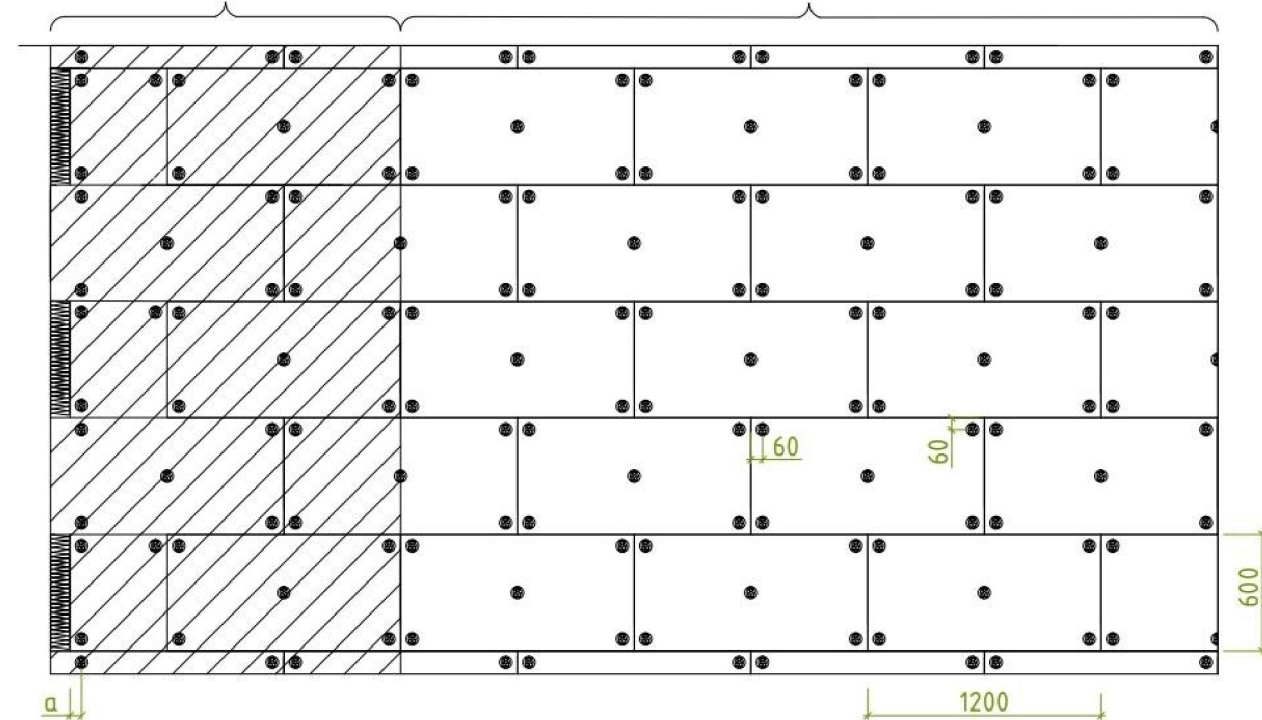


[illegible]

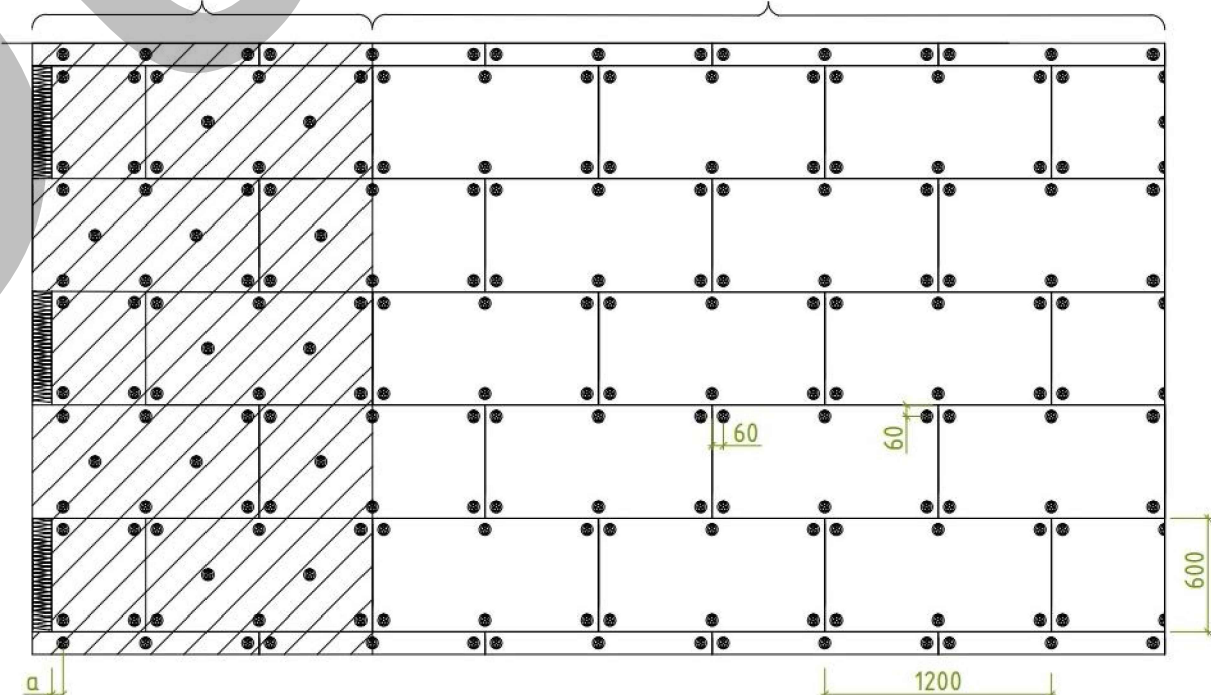


- Для забезпечення щільного прилягання плити до основи, її необхідно спочатку прикласти до поверхні стіни на відстані 20–30 мм від проектного положення, а потім притиснути за допомогою дерев'яного напівтерку із зсувом в проектне положення, удараючи напівтерком до тих пір, аж поки її площина вирівнюється із площиною сусідніх плит.
- Щирини між плитами не повинні перевищувати 2 мм. У тому випадку, коли шов вийшов ширше, його слід заповнити смужкою, вирізаною з плити утеплювача.
- Вітровий тиск на споруду приймається по ДБН В.1.2-2:2006 і для Києва (вітровий район 1) складає 400 Па (40 кгс/м^2).
- а – розмір від кута стіни: для бетону і повнотілої цегли не менше 50 мм; для керамічних блоків не менше 100 мм; для газоблоків не менше 200 мм.

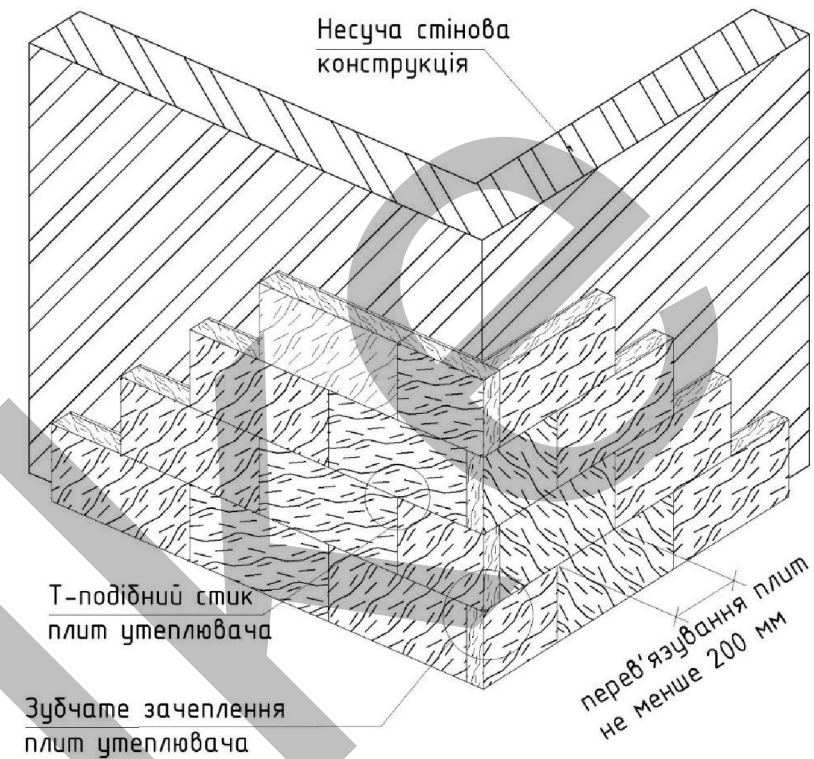

Зм.	Кільк.	Арк.	№ док.	Підпис	Дата					
ГП						Влаштування "мокрого" фасаду.		Стадія	Аркуш	Аркушів
Н.контроль								Р	32	
Розробив										
Перевірів						Схема кріплення плит теплоізоляції				



Погоджено:			Зам. інв. №			Підпис і дата			інв. № об.		

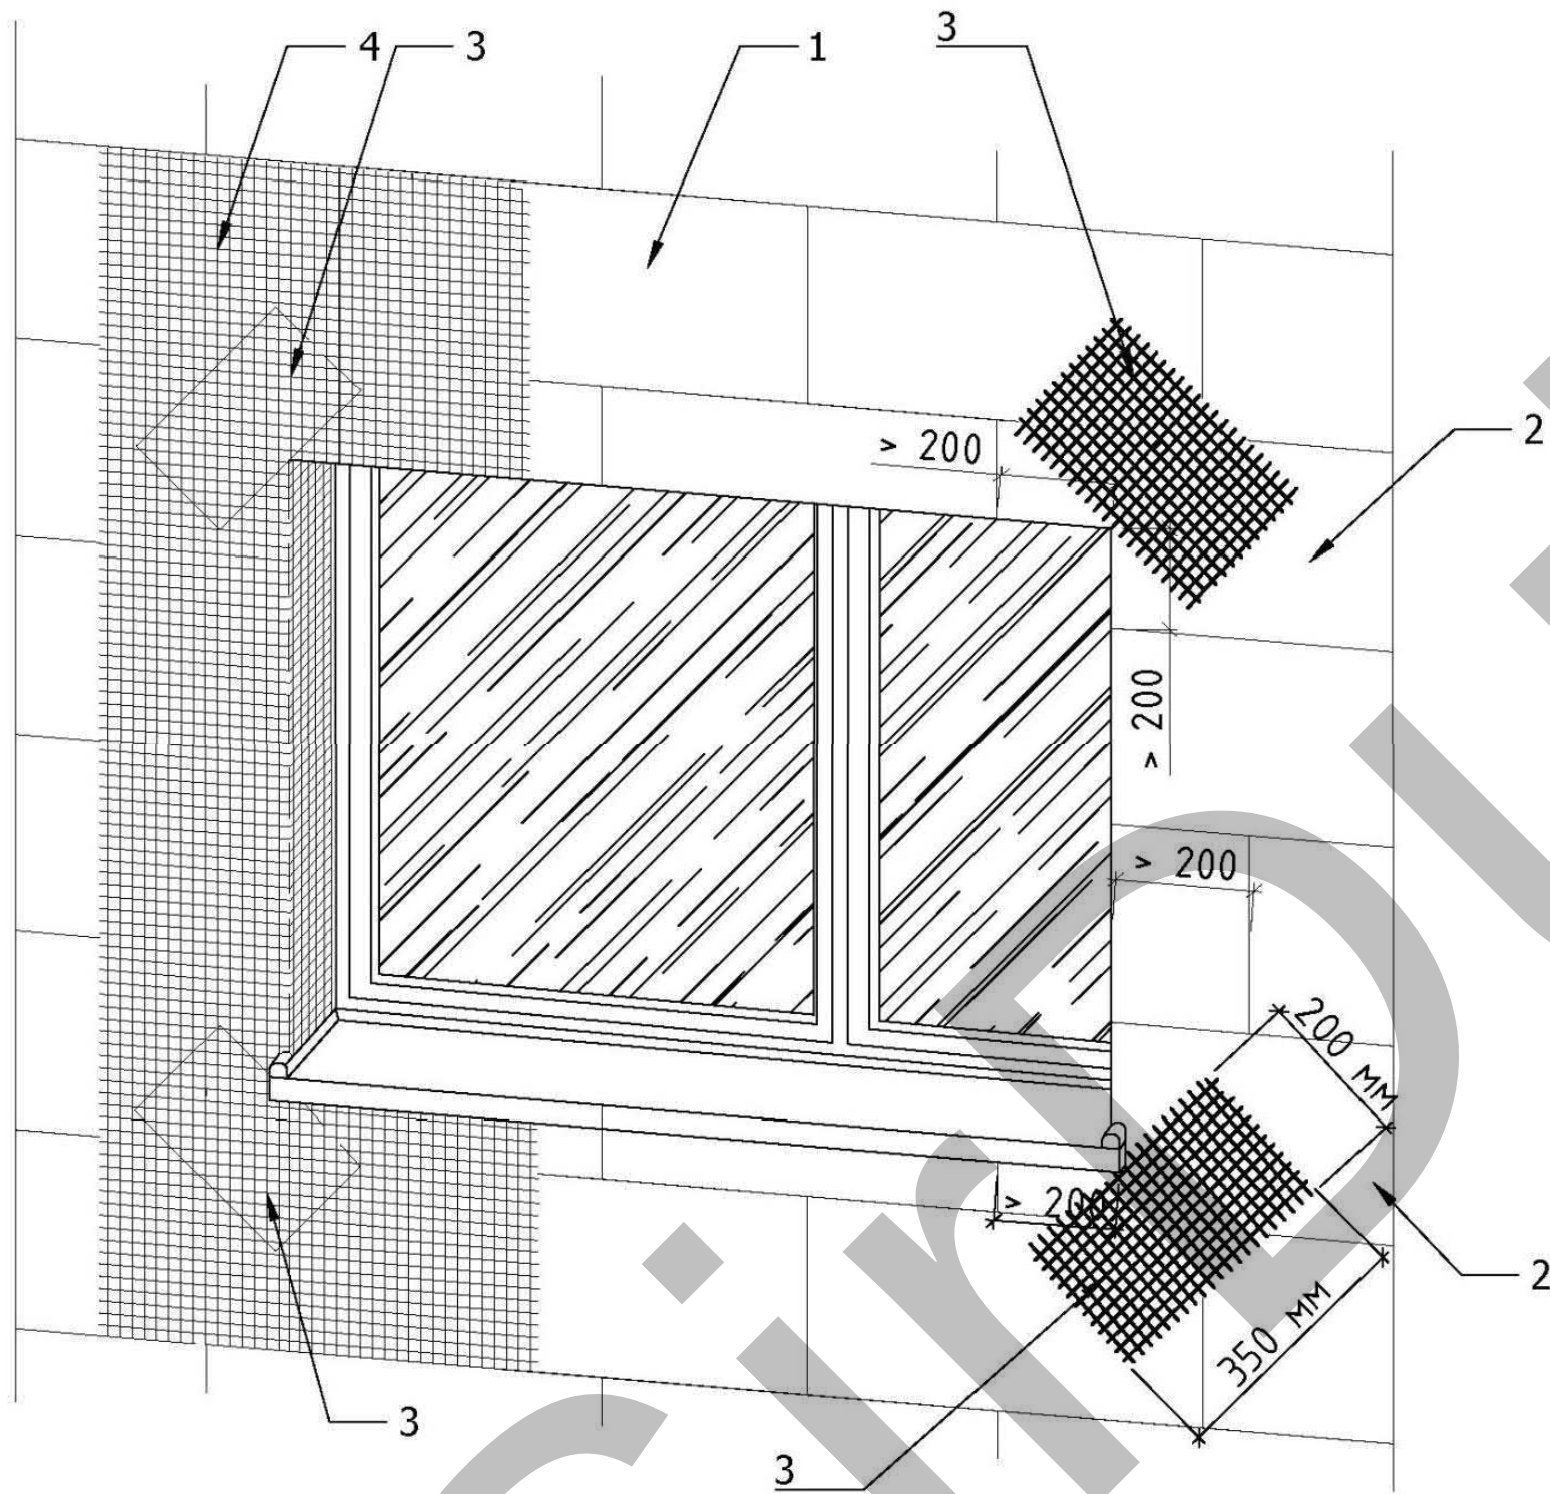

- Цифрові позначення:
1. Шар утеплювача;
 2. На кутах віконних або дверних прорізів підрізується тільки цільна плита;
 3. Косинки із лугостійкої склосітки розміром 350x200 мм, для армування віконних та дверних кутів;
 4. Загальний шар армування гідрозахисного прошарку.





Зм.	Кільк.	Арк.	№ док.	Підпис	Дата				
ГІП						Влаштування "мокрого" фасаду.	Стадія	Аркуш	Аркушів
Н.контроль							Р	33	
Розробив									
Перевірів						Загальна схема армування віконних і дверних прорізів			

інв. № од.	Підпис і дата	Зам. інв. №	Погоджено:		

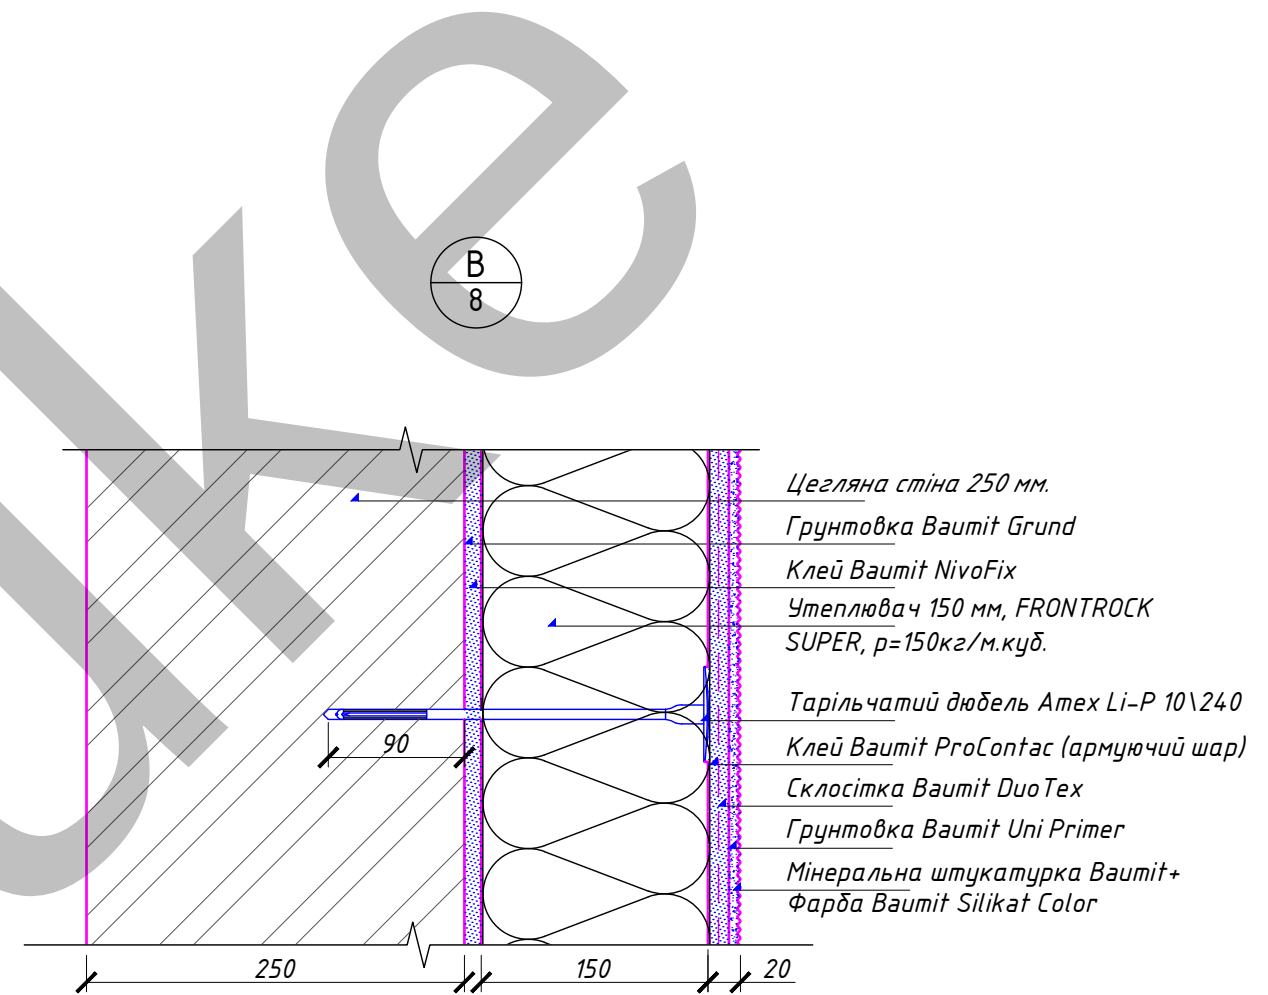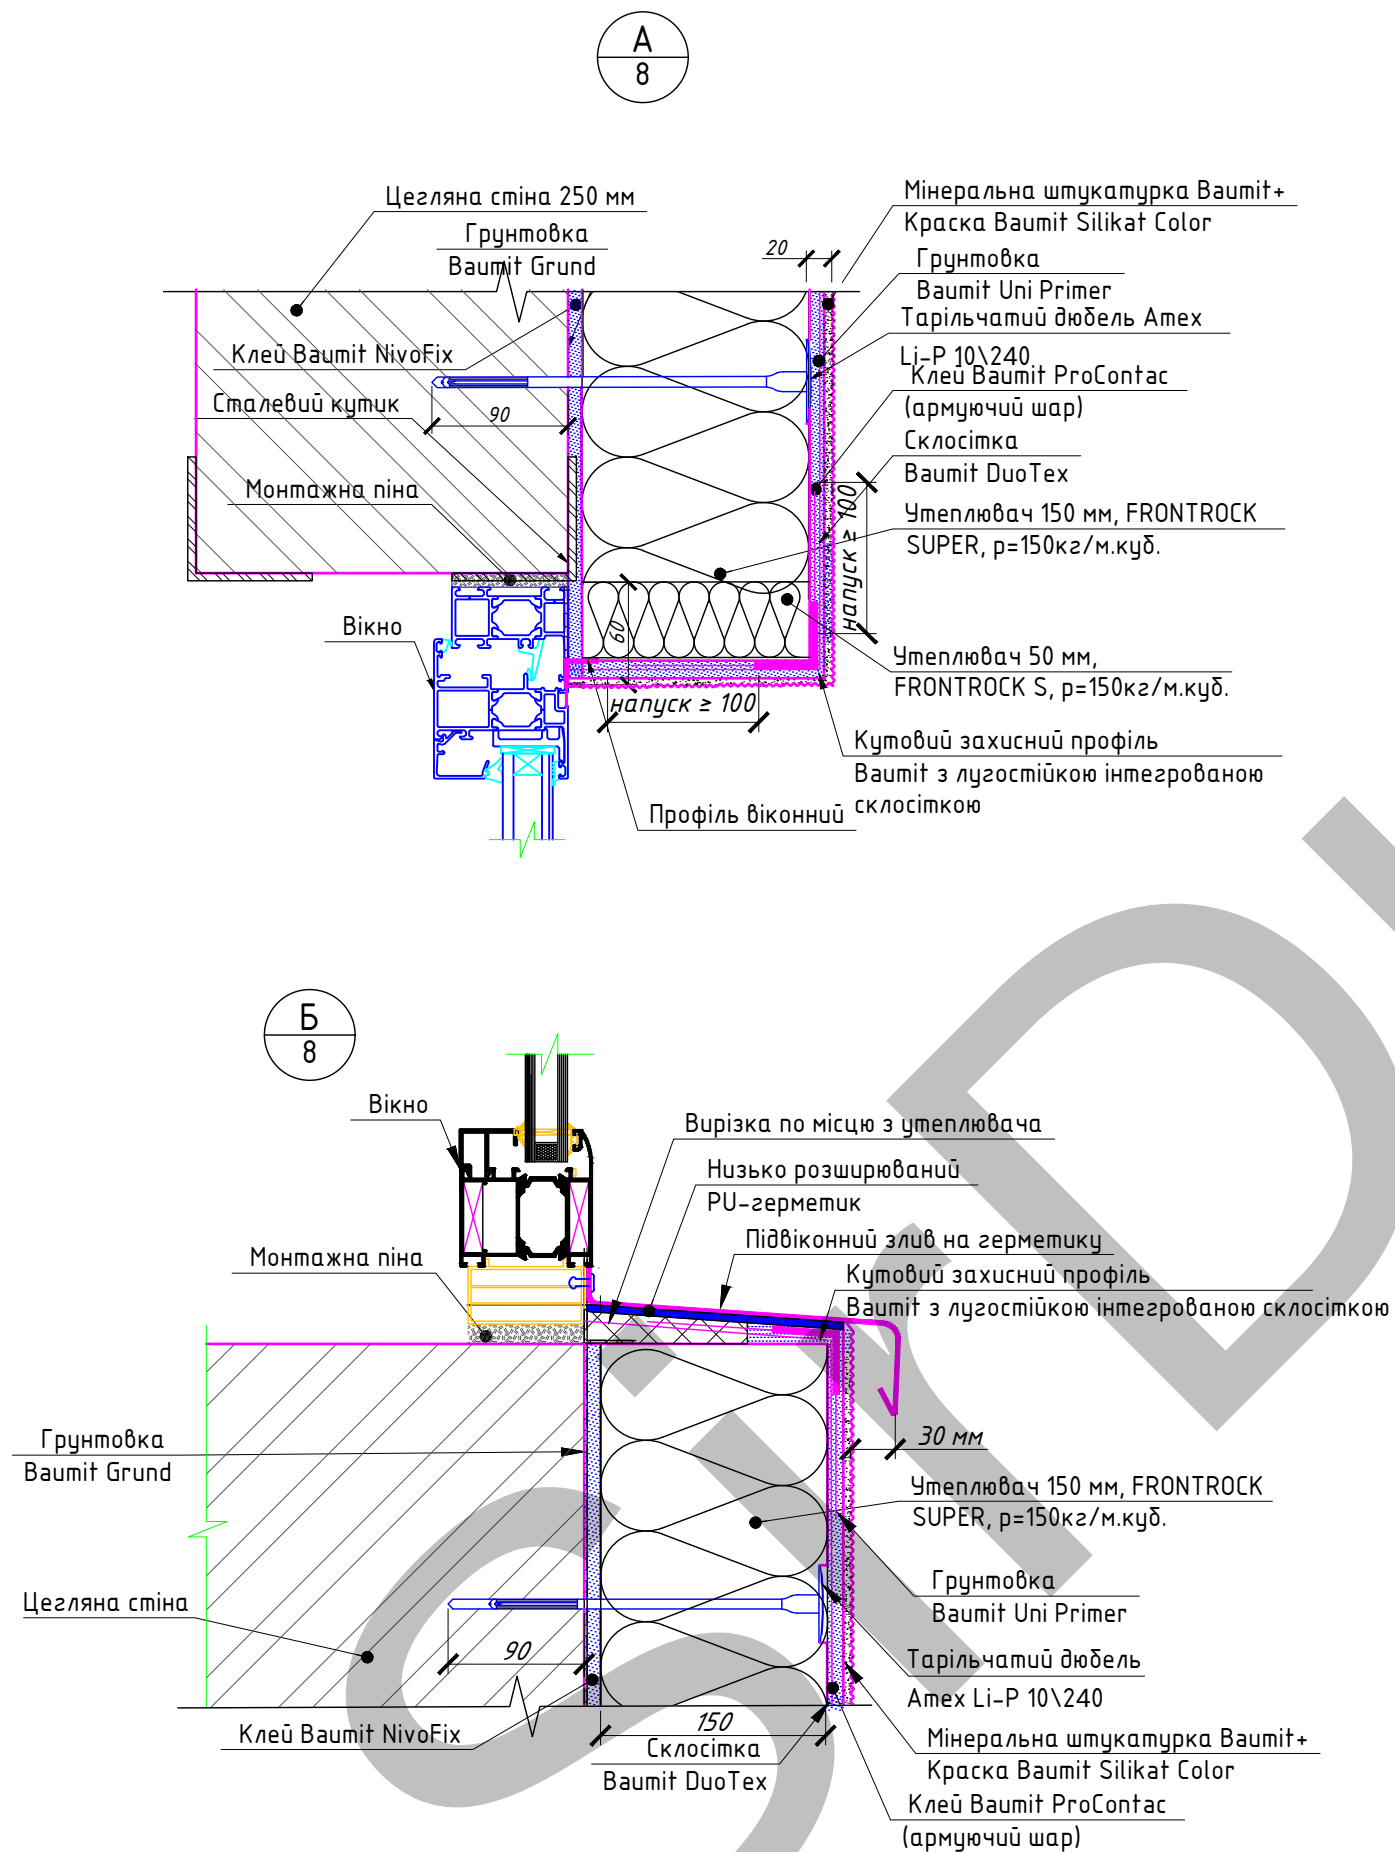




Зм.	Кільк.	Арк.	№ док.	Підпис	Дата				
ГІП						Влаштування "мокрого" фасаду	Стадія	Аркуш	Аркушів
Н.контроль							Р	34	
Розробив									
Перевірів									

інв. № об.	Підпис і дата	Зам. інв. №	Погоджено:

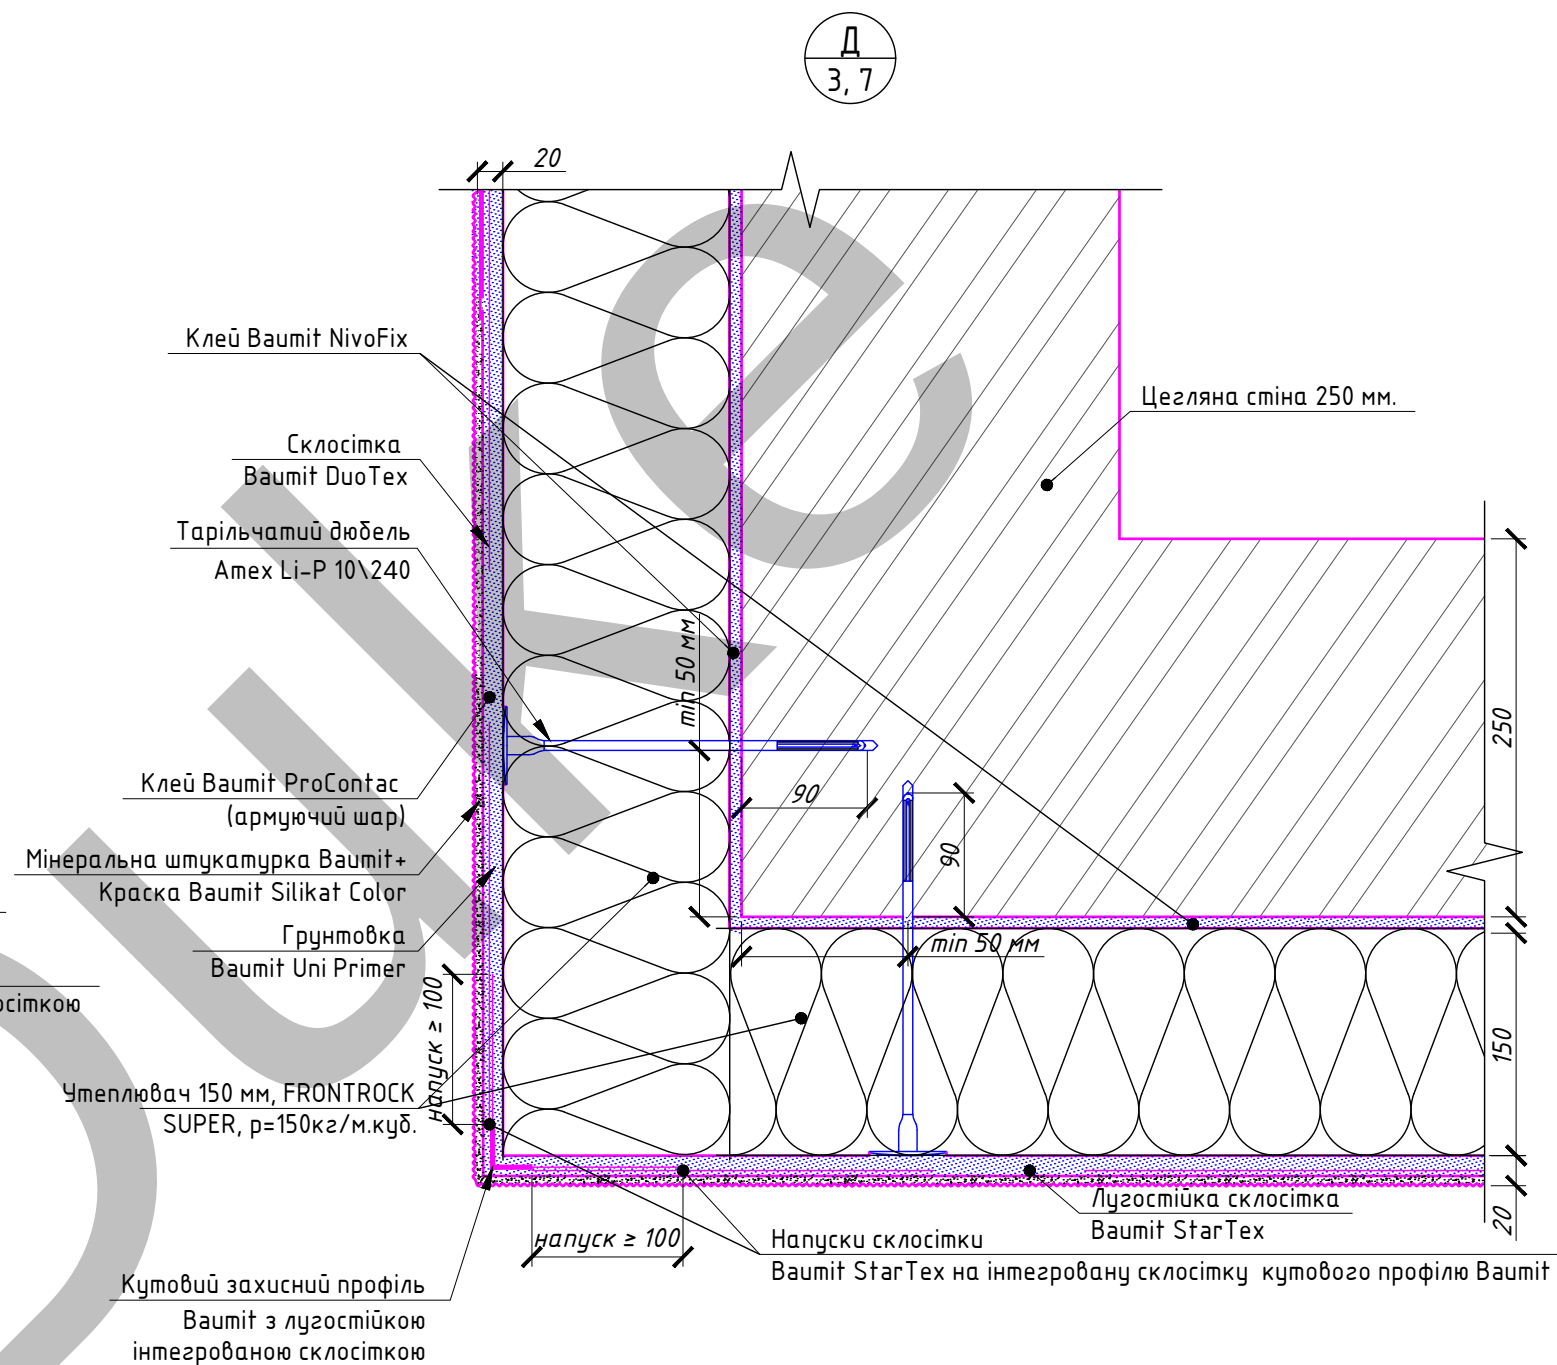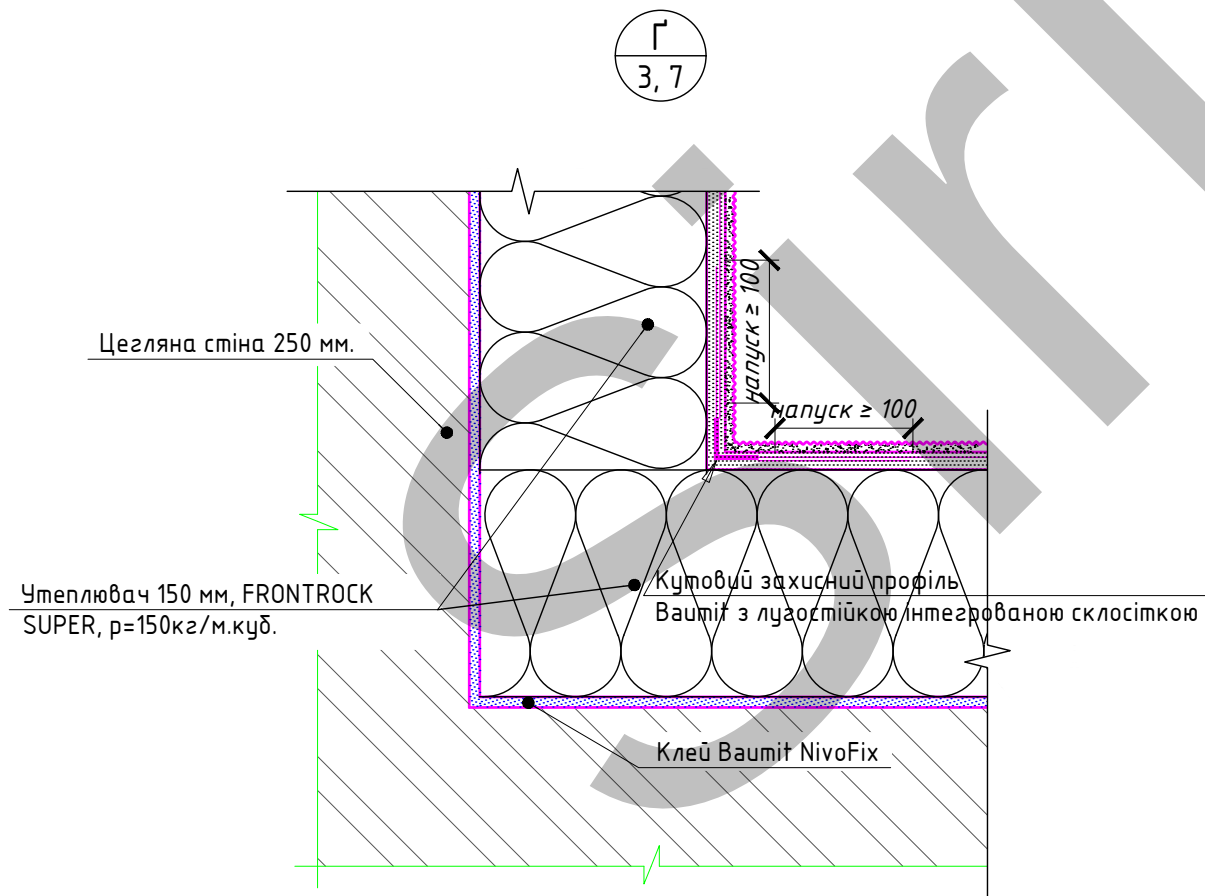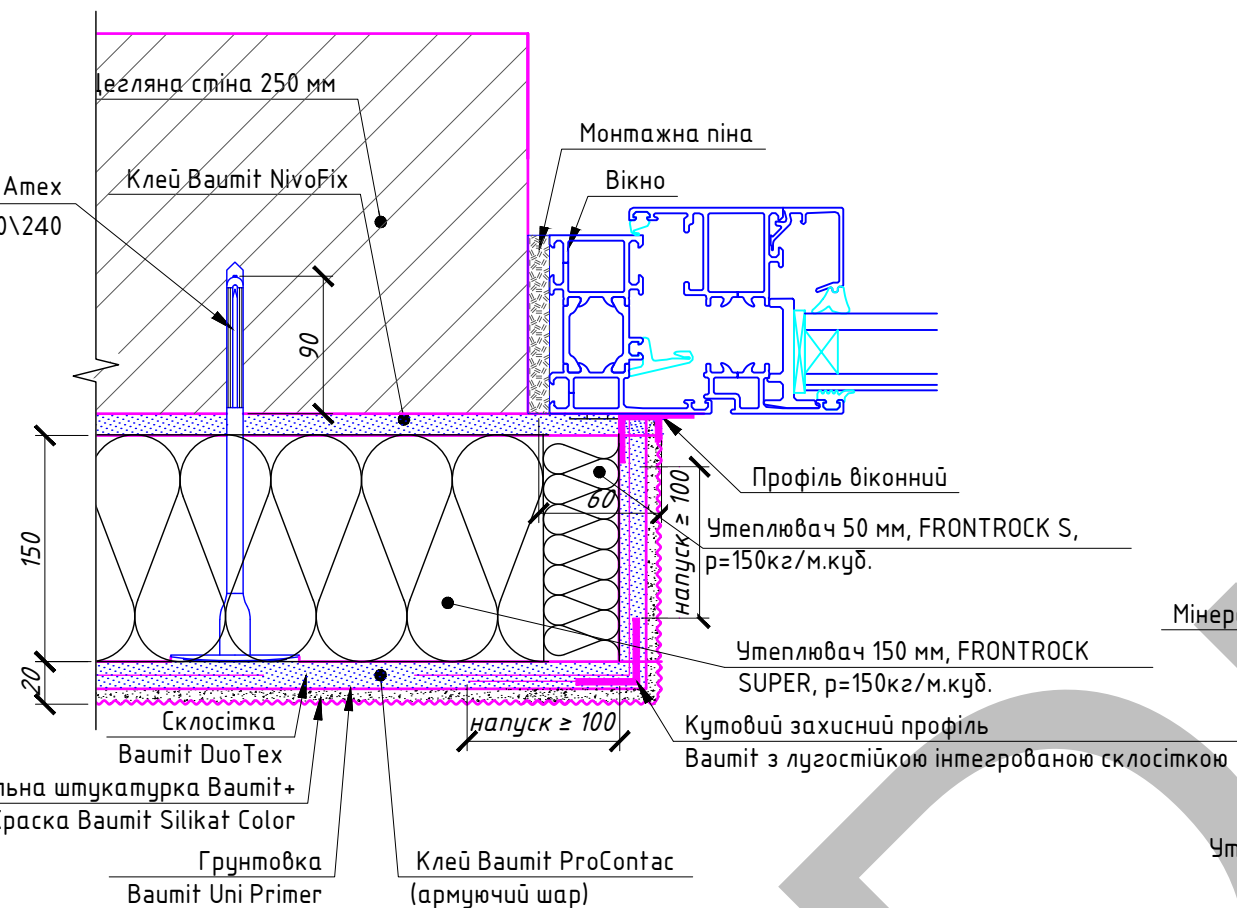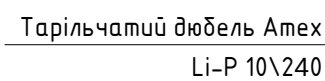



Зм.	Кільк.	Арк.	№ док.	Підпис	Дата					
ГП						Влаштування "мокрого" фасаду		Стадія	Аркуш	Аркушів
Н.контроль								Р	35	
Розробив										
Перевірів						Вузли Г, Г', Д				

інв. № об.	Підпис і дата	Зам. інв. №	Погоджено:		

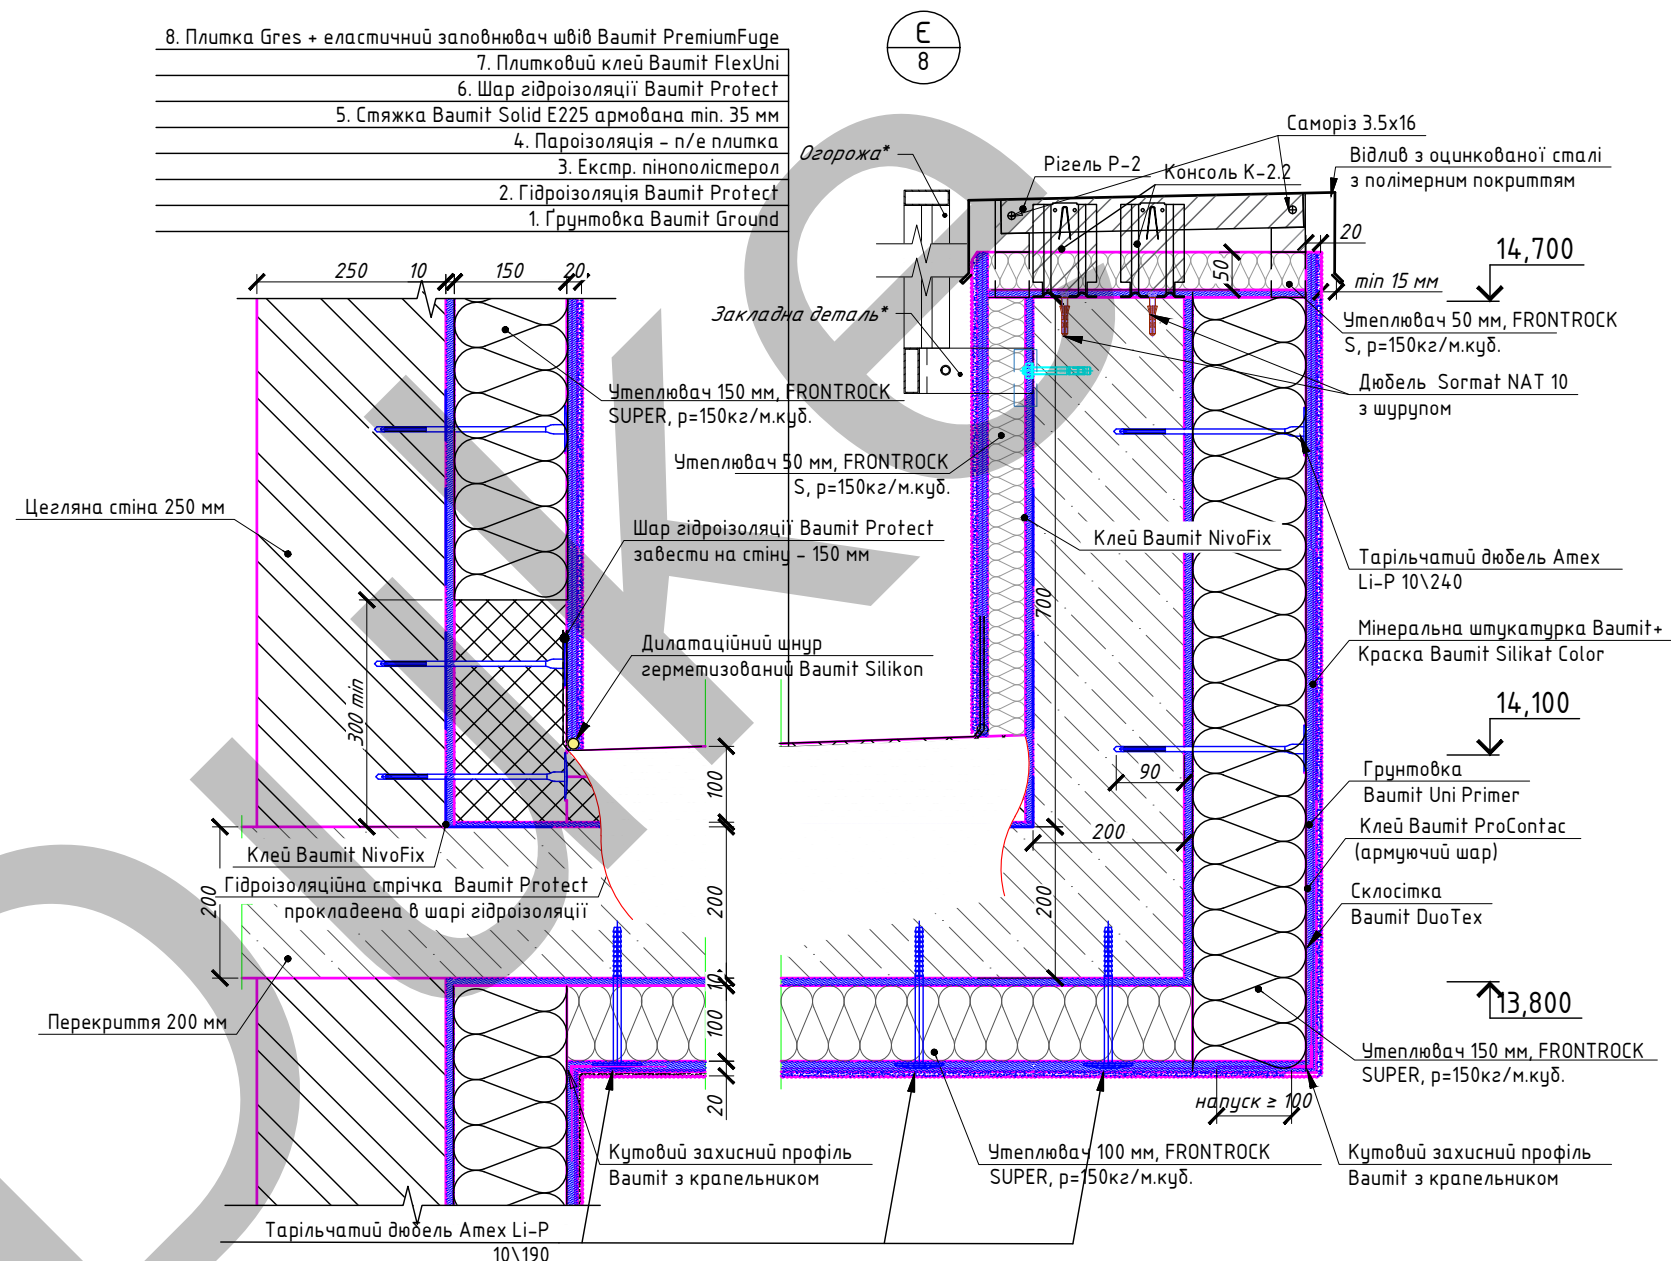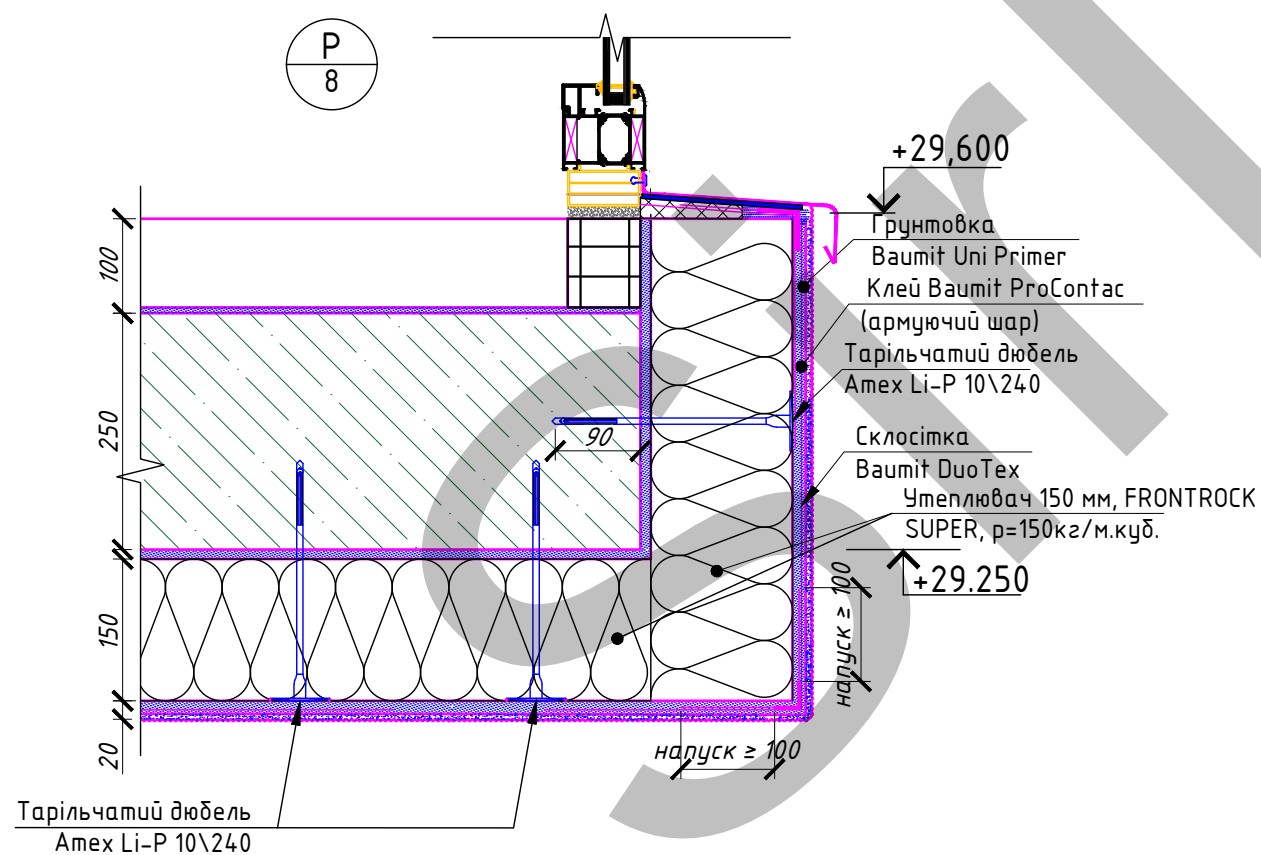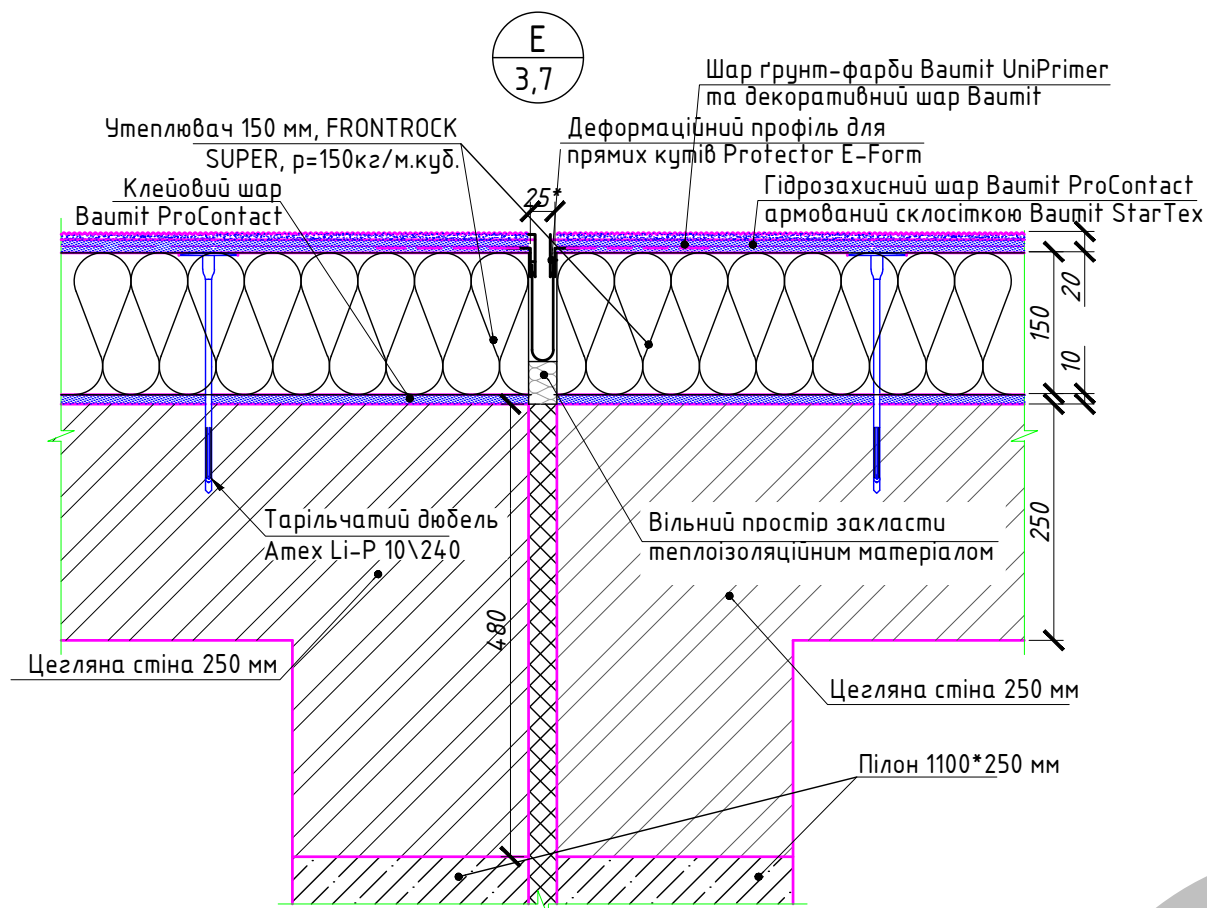



<i>Зм.</i>	<i>Кільк.</i>	<i>Арк.</i>	<i>№ док.</i>	<i>Підпис</i>	<i>Дата</i>				
<i>ГІП</i>						<i>Влаштування "мокрого" фасаду</i>	<i>Стадія</i>	<i>Аркуш</i>	<i>Аркушів</i>
<i>Н.контроль</i>							<i>Р</i>	<i>36</i>	
<i>Розробив</i>									
<i>Перевірів</i>						<i>Вузли Е, Є, Р</i>			

інв. № об.	Підпис і дата	Зам. інв. №	Погоджено:		

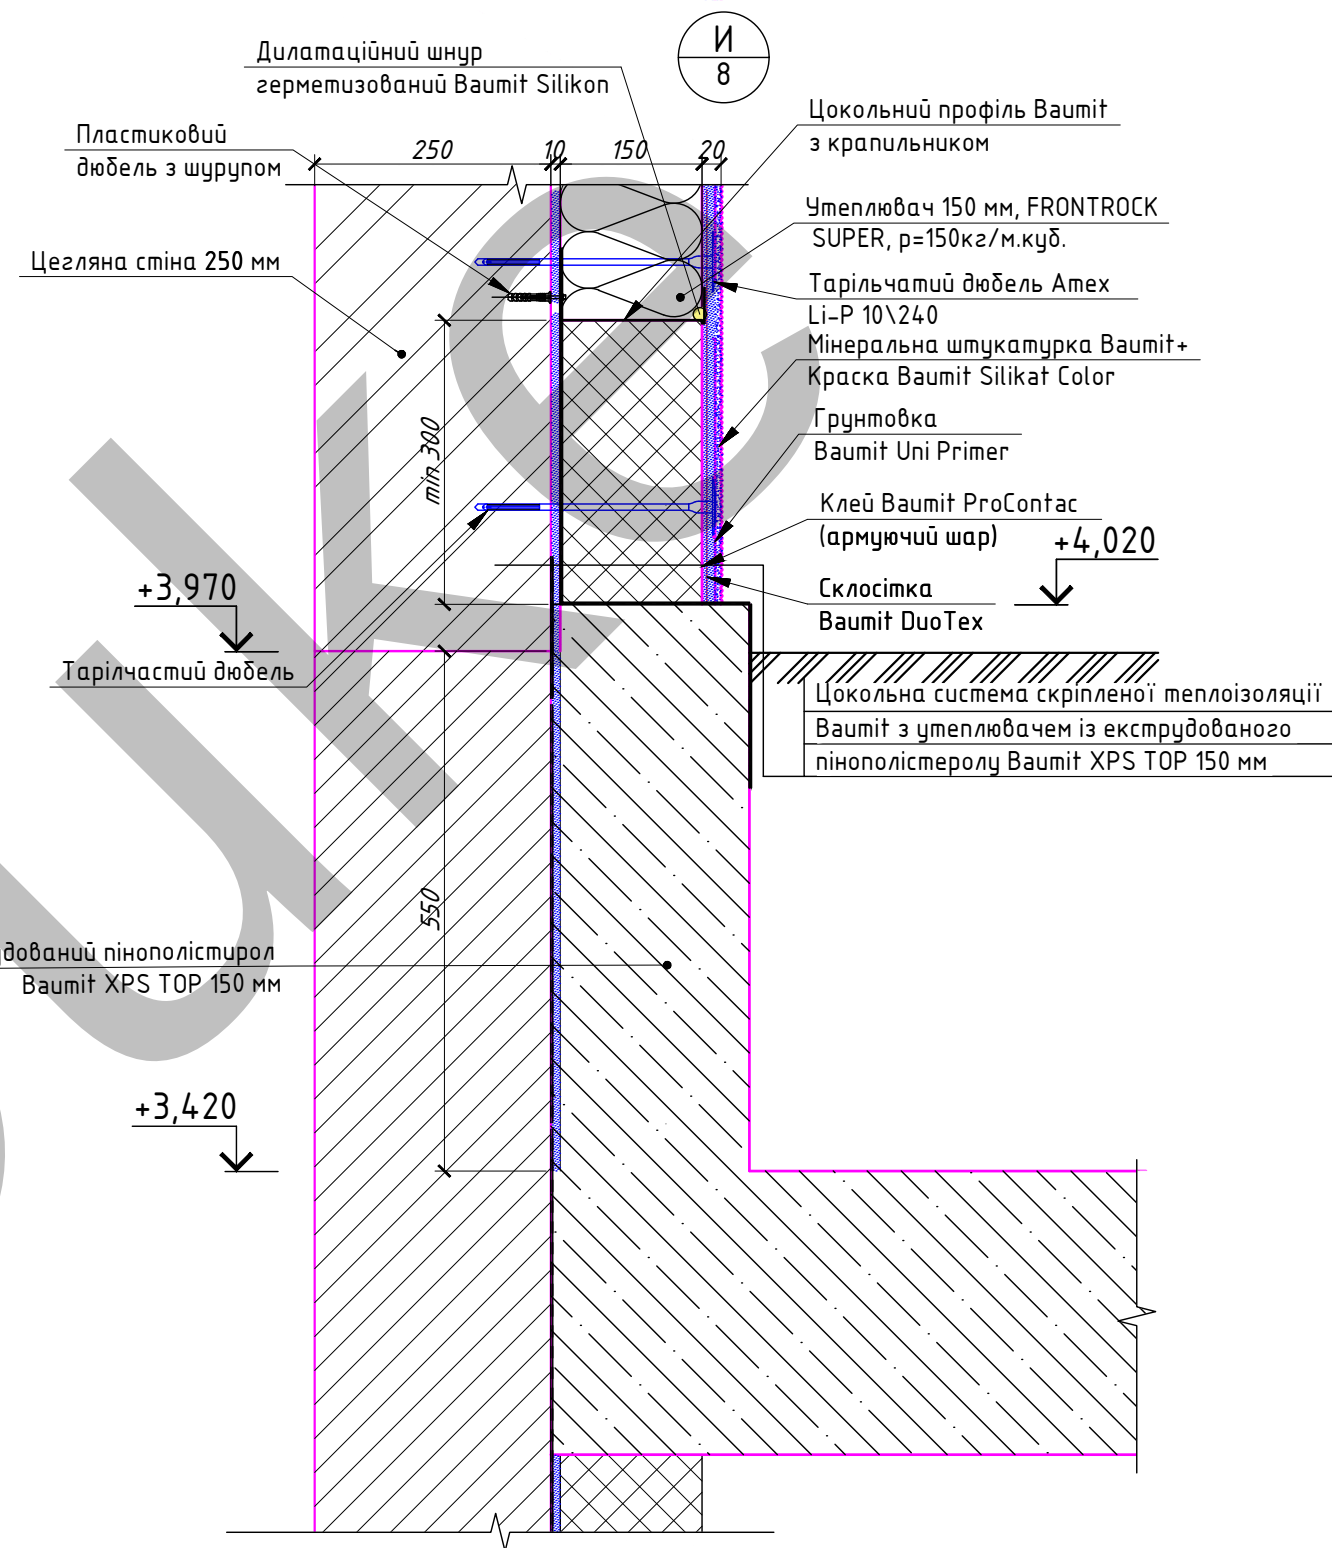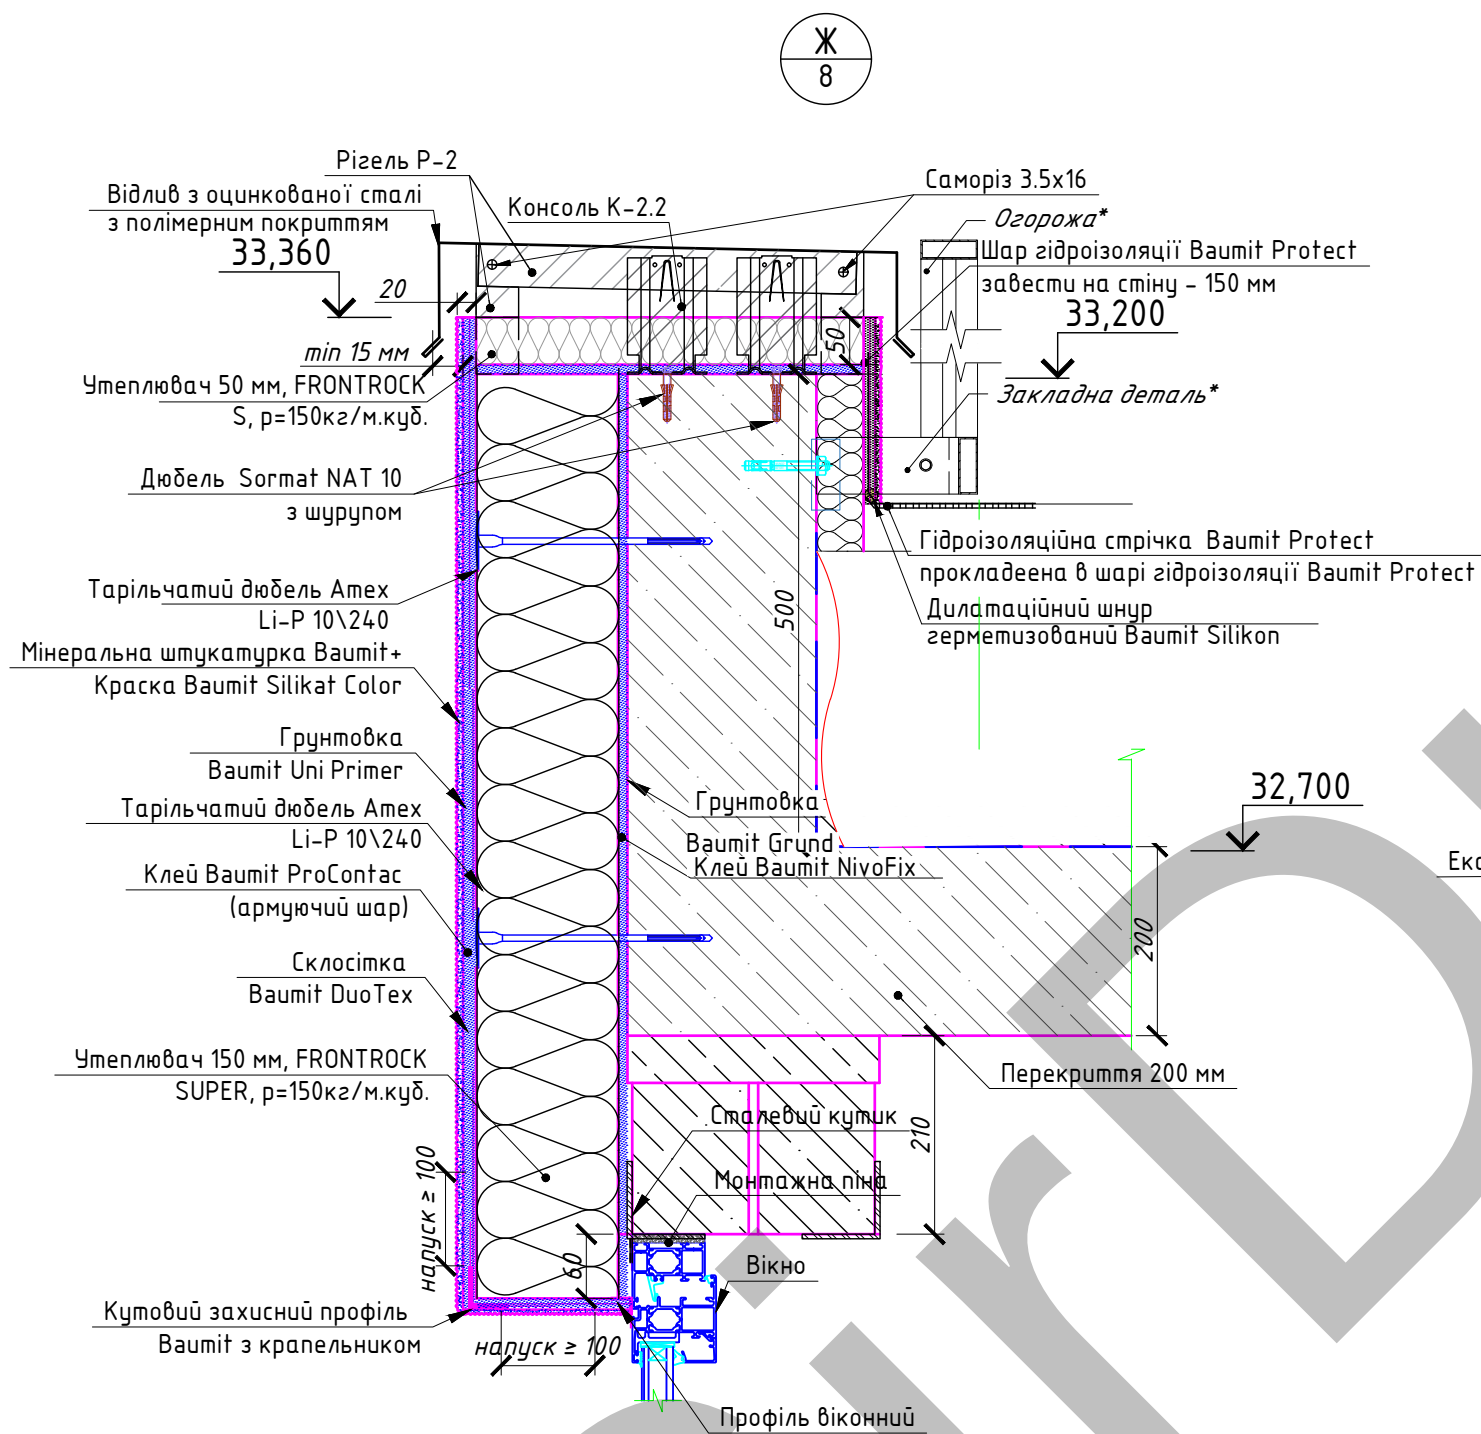




<i>Зм.</i>	<i>Кільк.</i>	<i>Арк.</i>	<i>№ док.</i>	<i>Підпис</i>	<i>Дата</i>				
<i>ГІП</i>						<i>Влаштування "мокрого" фасаду</i>	<i>Стадія</i>	<i>Аркуш</i>	<i>Аркушів</i>
<i>Н.контроль</i>							<i>Р</i>	<i>37</i>	
<i>Розробив</i>									
<i>Перевірів</i>						<i>Вузли Ж та И</i>			

інв. № об.	Підпис і дата	Зам. інв. №	Погоджено:		

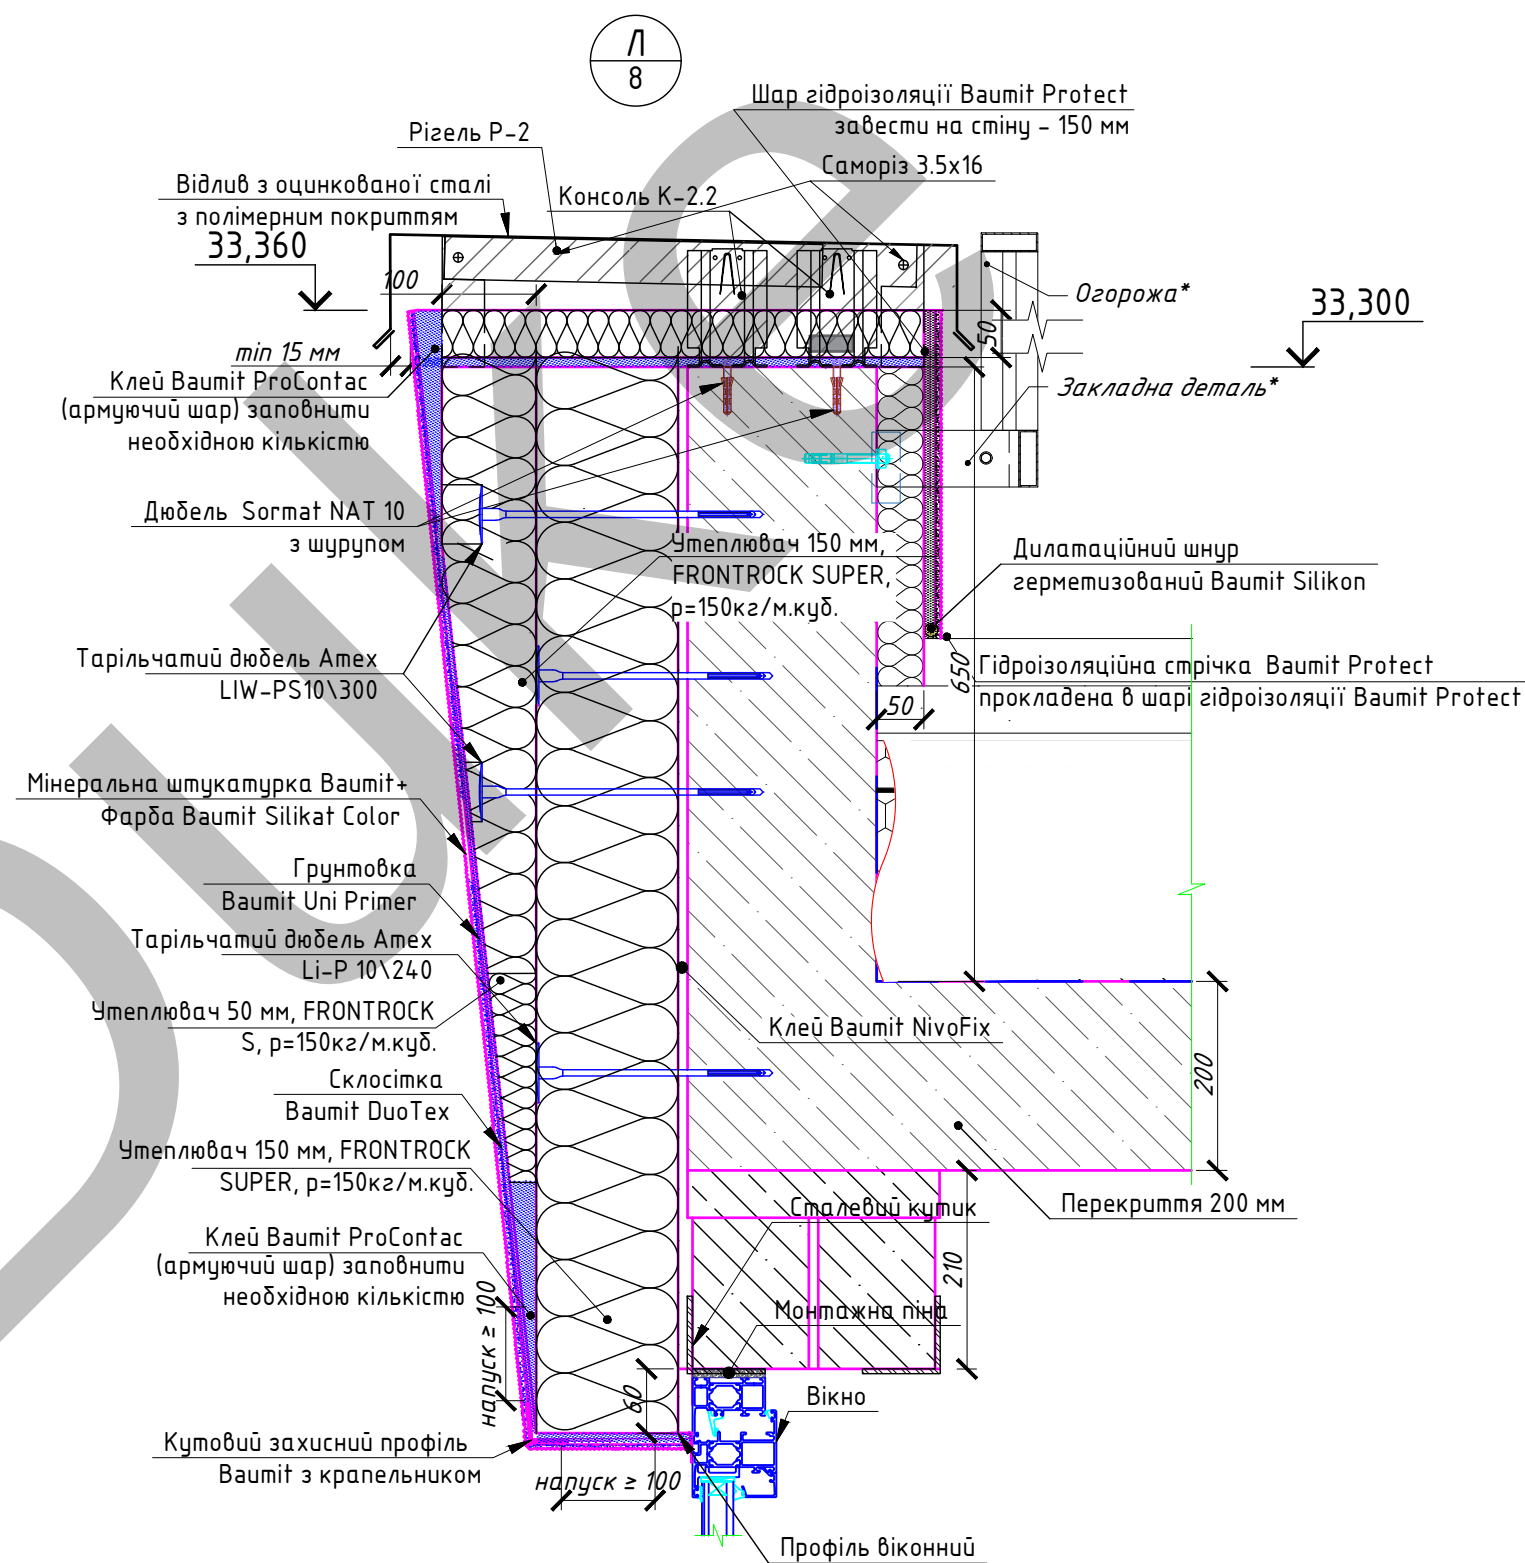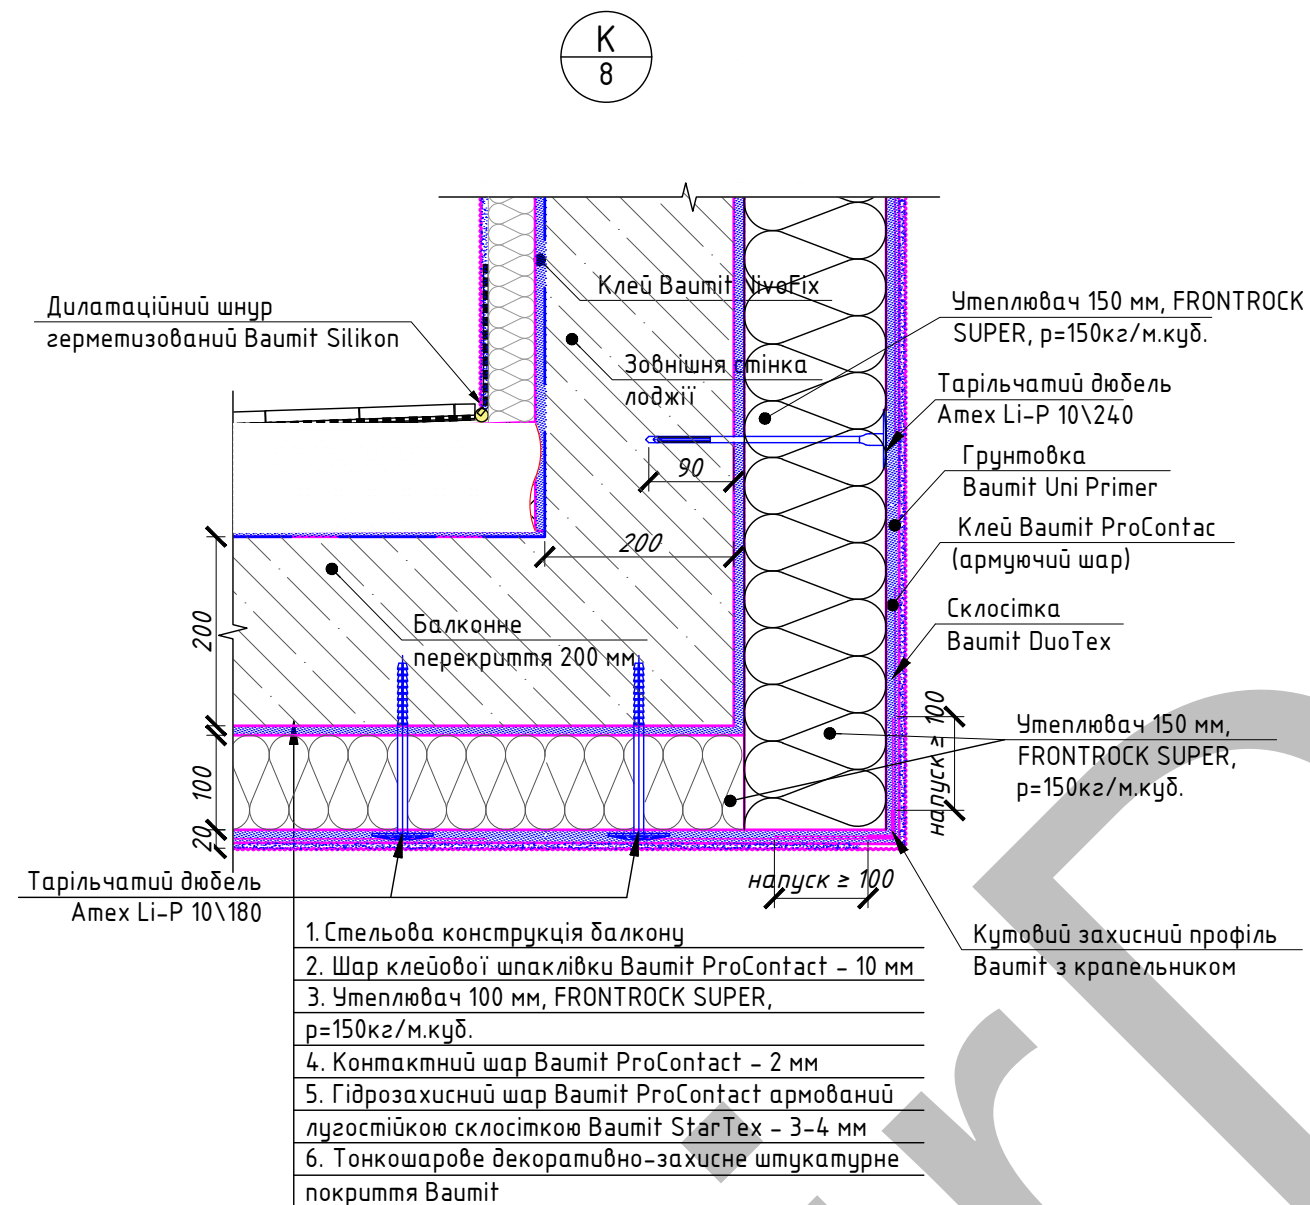




Зм.	Кільк.	Арк.	№ док.	Підпис	Дата					
ГІП						Влаштування "мокрого" фасаду		Стадія	Аркуш	Аркушів
Н.контроль								Р	38	
Розробив										
Перевірів						Вузли К і Л				

Погоджено:		Зам. інв. №	Підпис і дата	інв. № об.

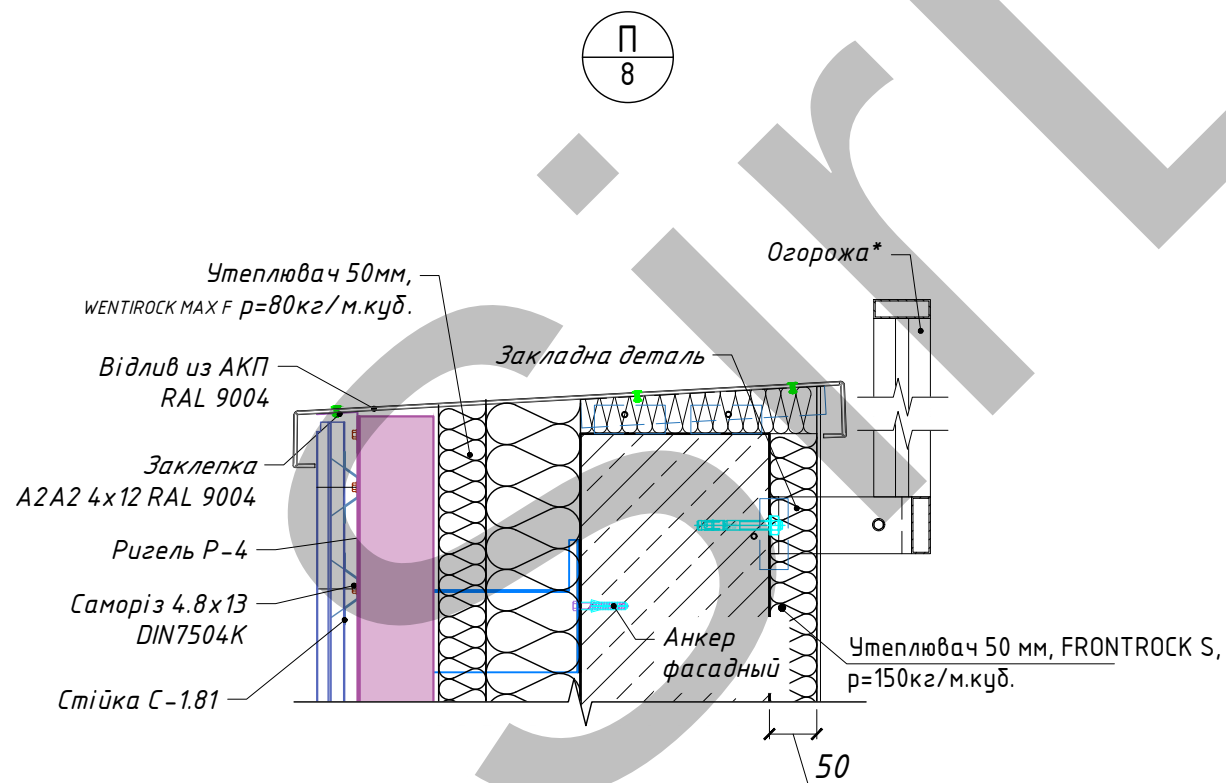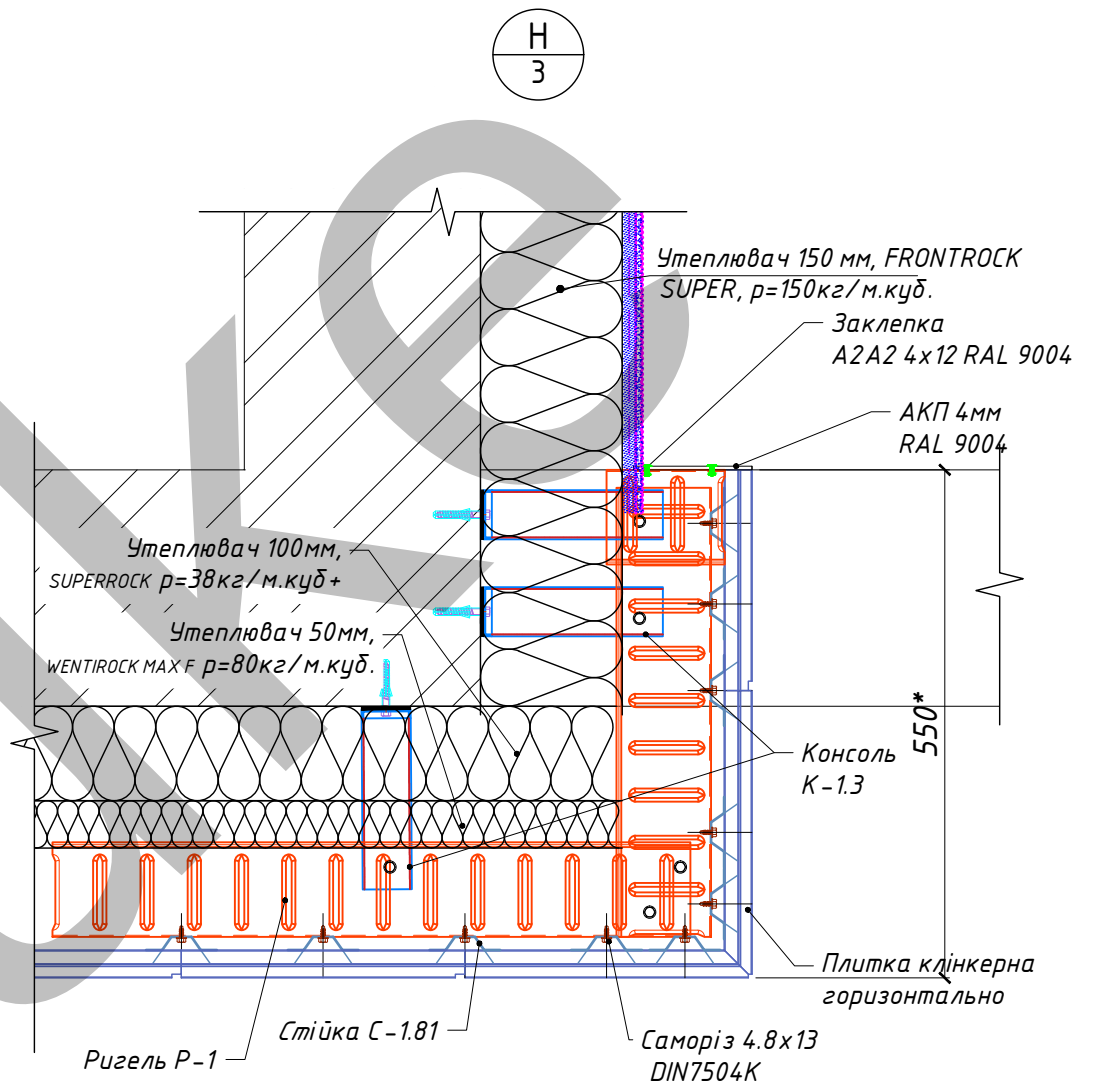
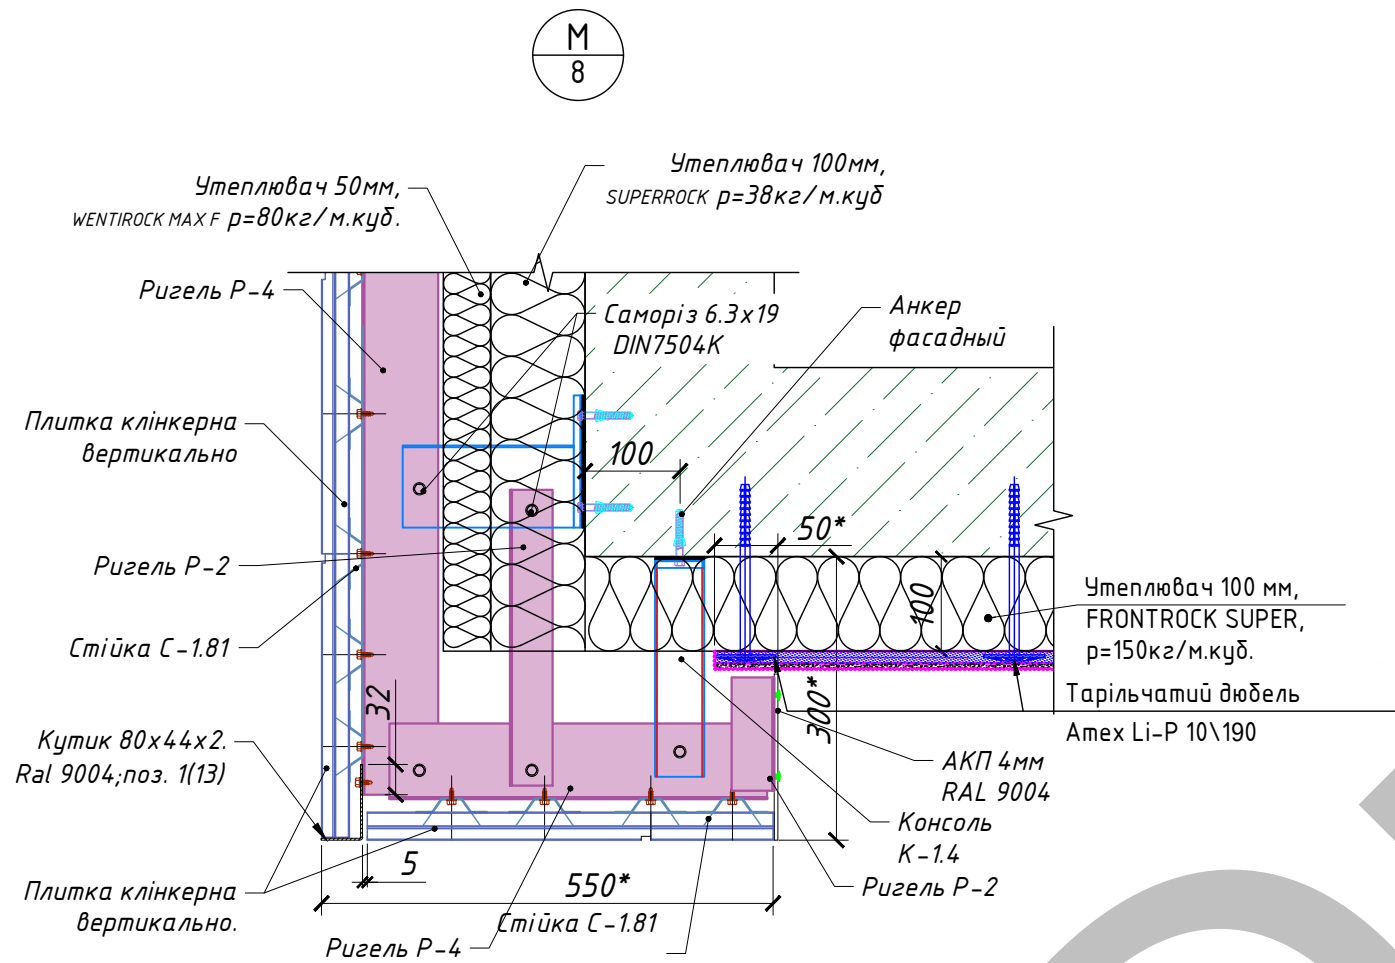


Зм.	Кільк.	Арк.	№ док.	Підпис	Дата	Влаштування "мокрого" фасаду	Стадія	Аркуш
ГІП							Р	39
Н. контроль								
Розробив								
Перевірів						Вузли М, Н, П.		


інв. № об.	Підпис і дата	Зам. інв. №	Погоджено:		

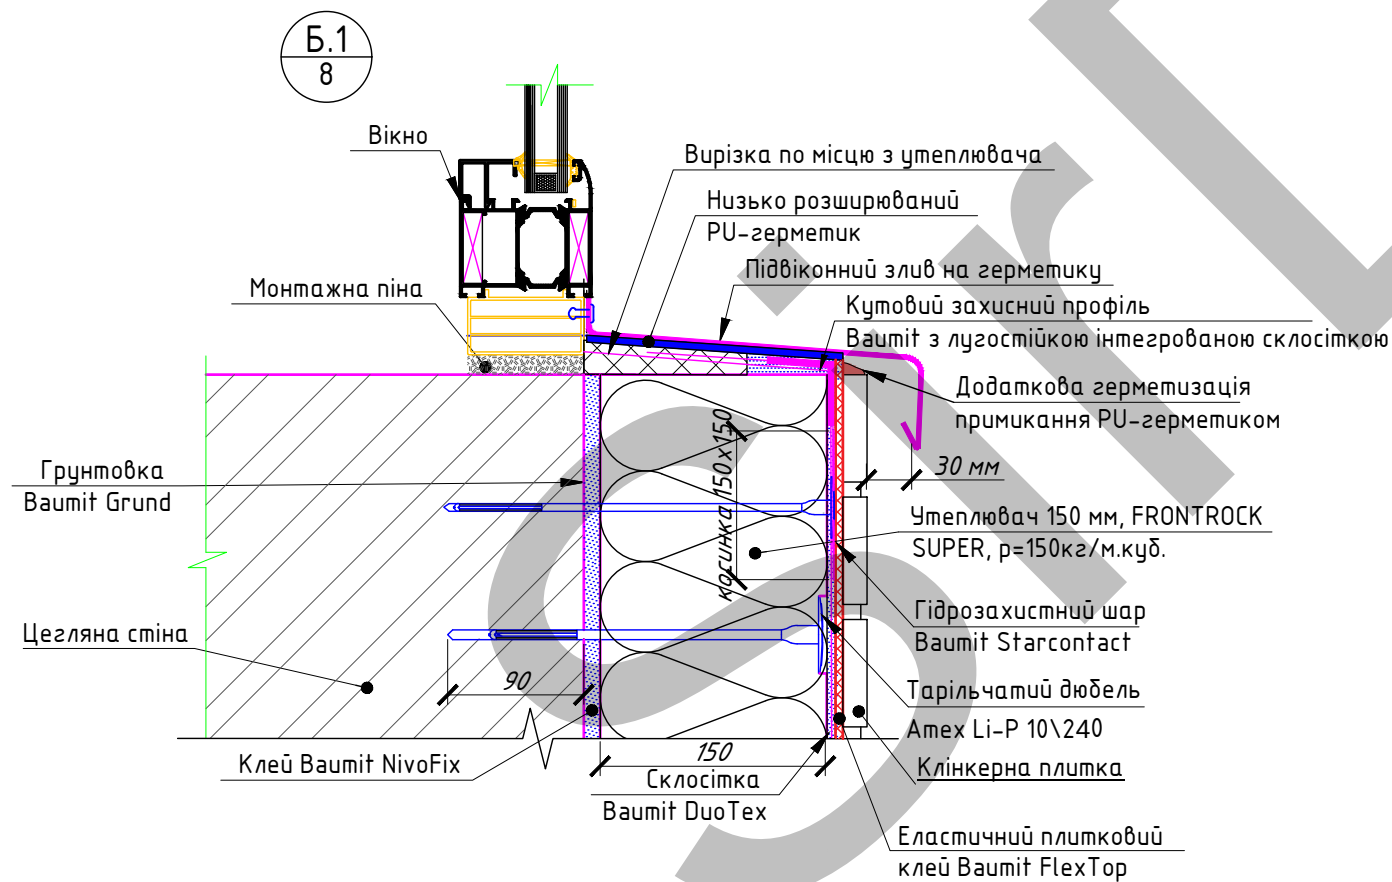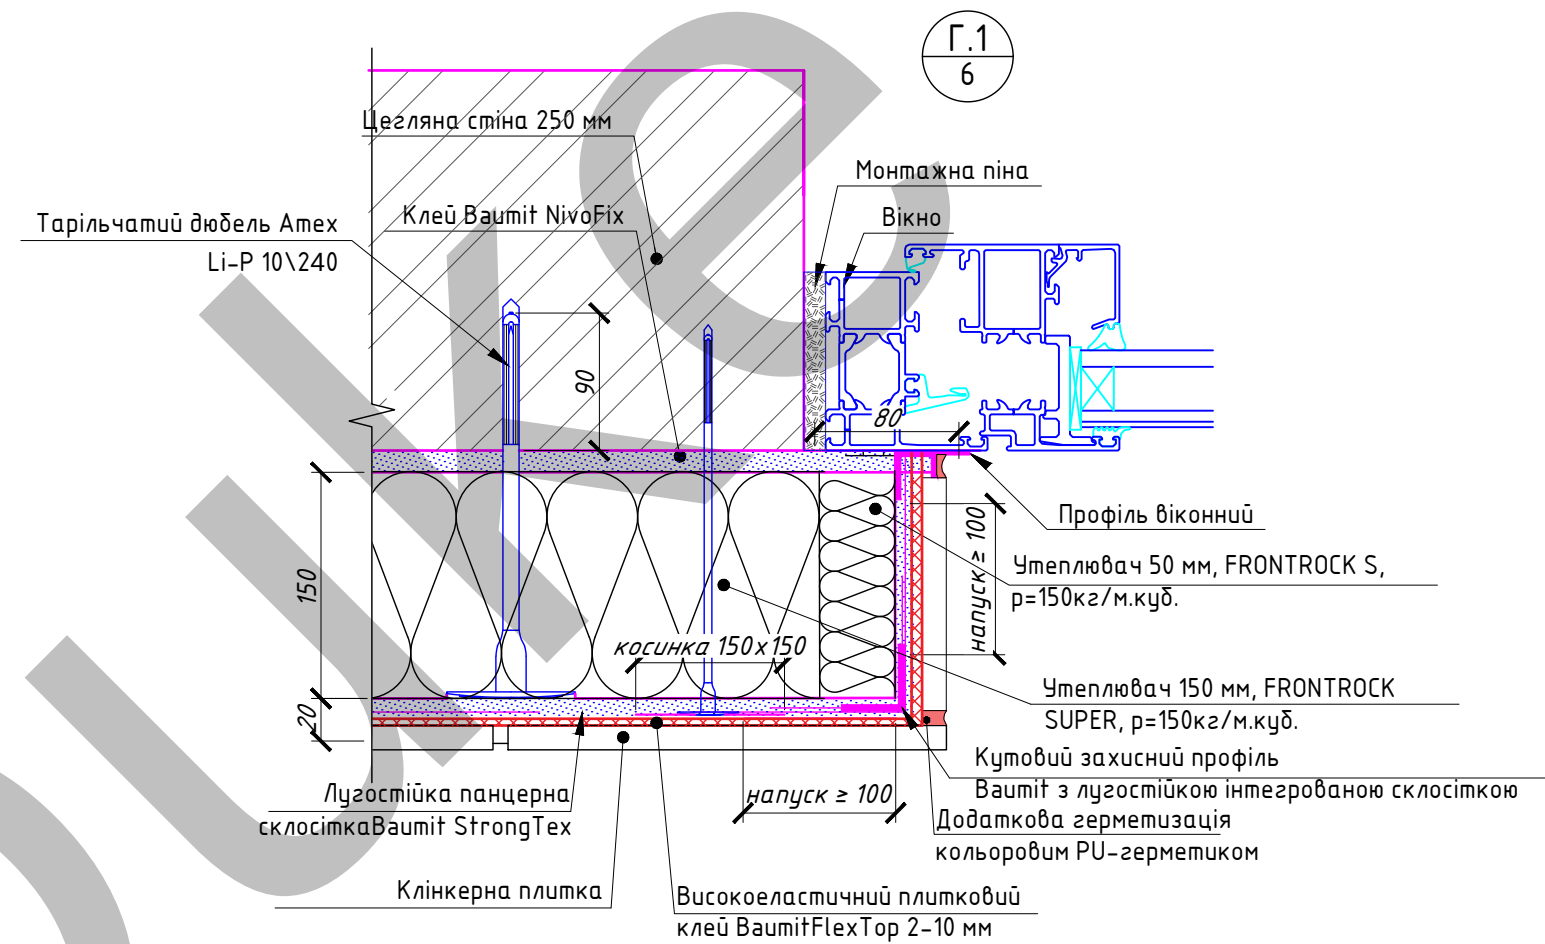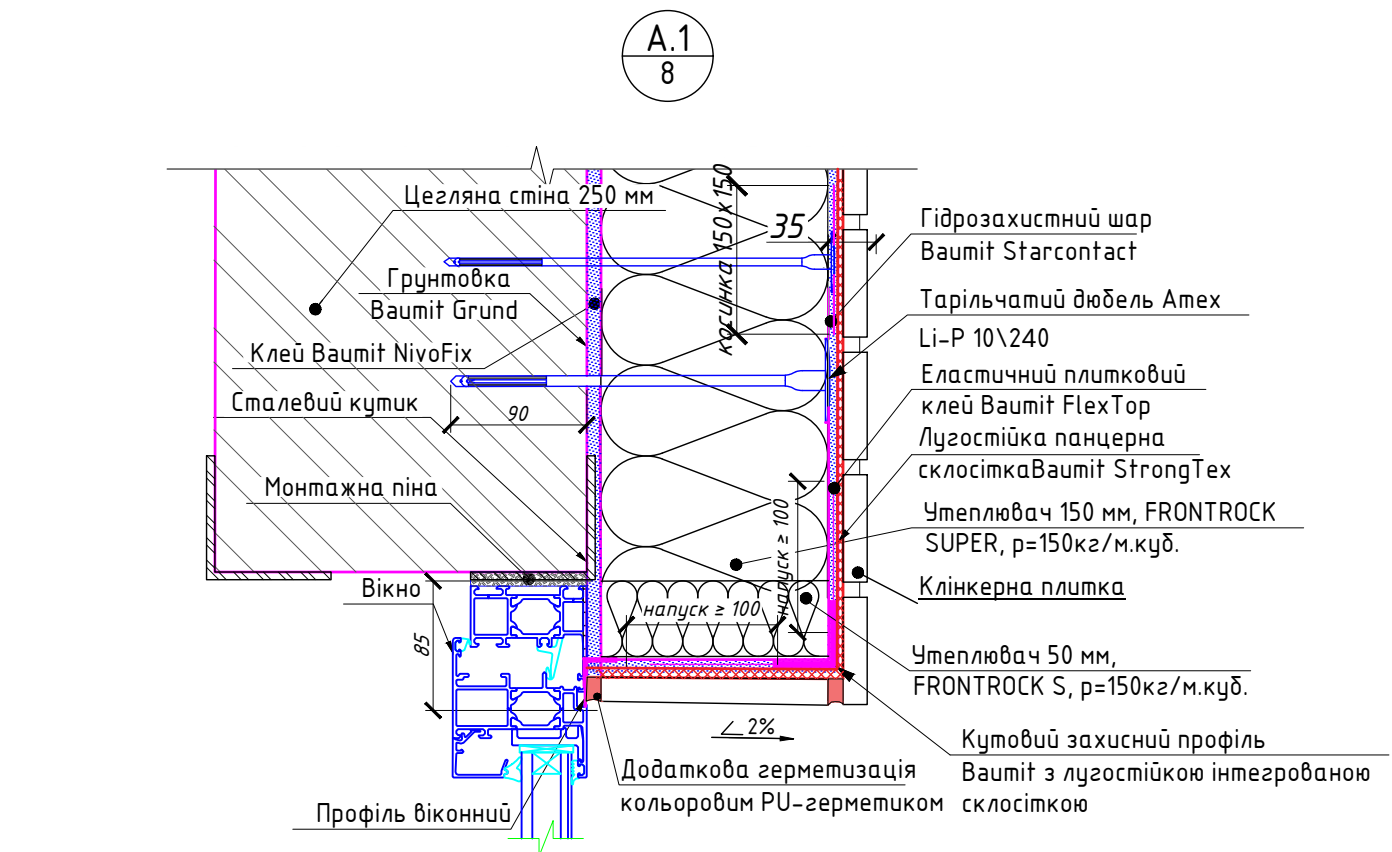

Зм.	Кільк.	Арк.	№ док.	Підпис	Дата				
ГІП						Влаштування "мокрого" фасаду	Стадія	Аркуш	Аркушів
Н.контроль							Р	40	
Розробив									
Перевірів						Вузли А.1, Б.1, Г.1			


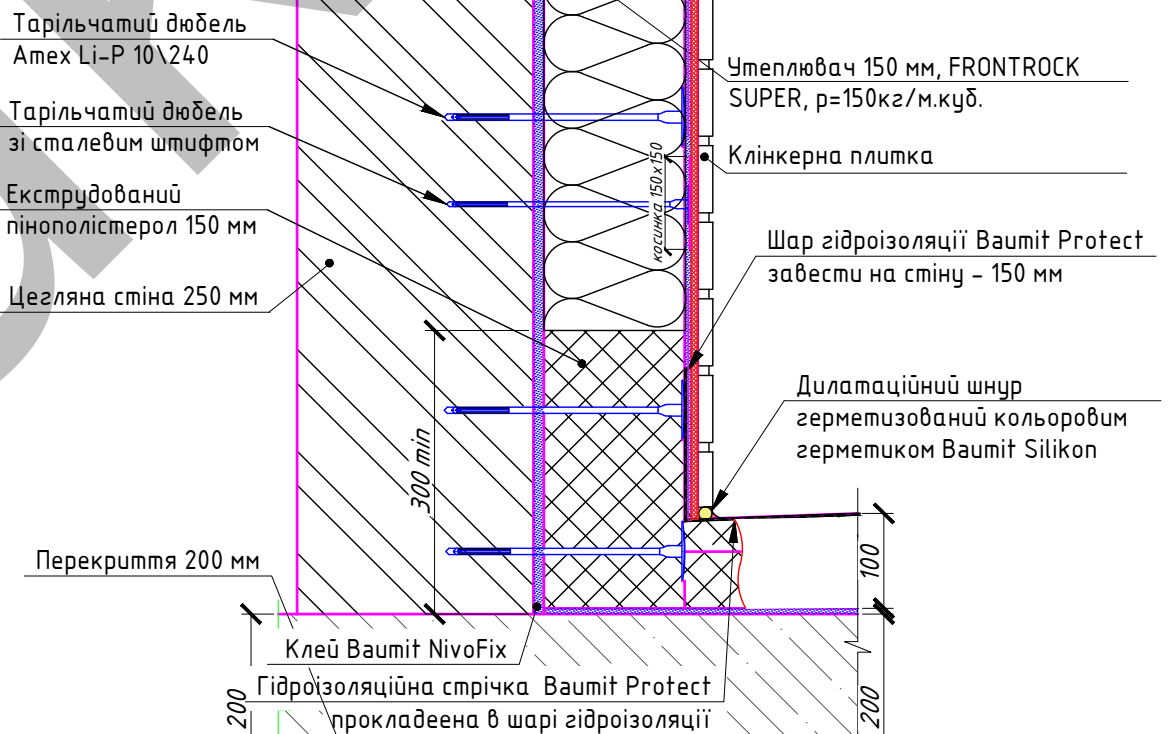
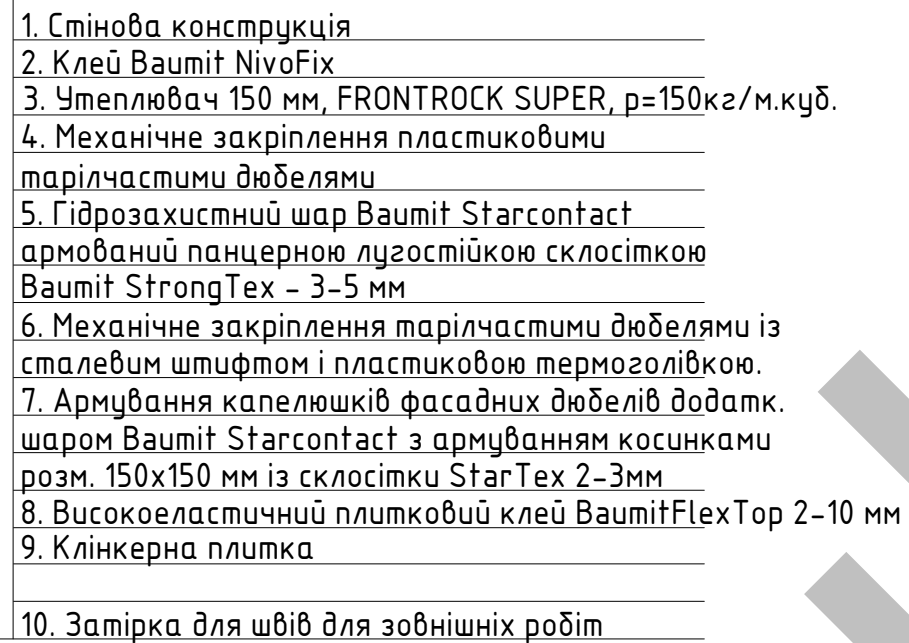


E.1
6

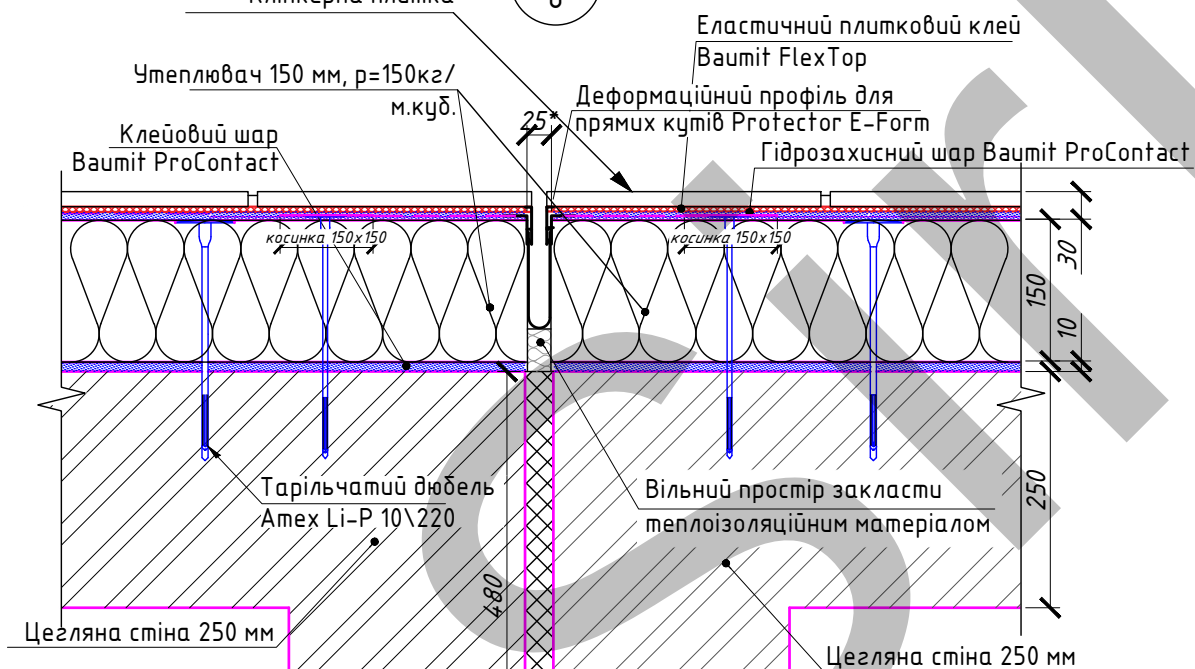

<i>Зм.</i>	<i>Кільк.</i>	<i>Арк.</i>	<i>№ док.</i>	<i>Підпис</i>	<i>Дата</i>				
<i>ГІП</i>						<i>Влаштування "мокрого" фасаду</i>	<i>Стадія</i>	<i>Аркуш</i>	<i>Аркушів</i>
<i>Н.контроль</i>							<i>Р</i>	<i>41</i>	
<i>Розробив</i>									
<i>Перевінив</i>						<i>Вузли В.1, Е.1, Р</i>			

інв. № об.	Підпис і дата	Зам. інв. №	Погоджено:		

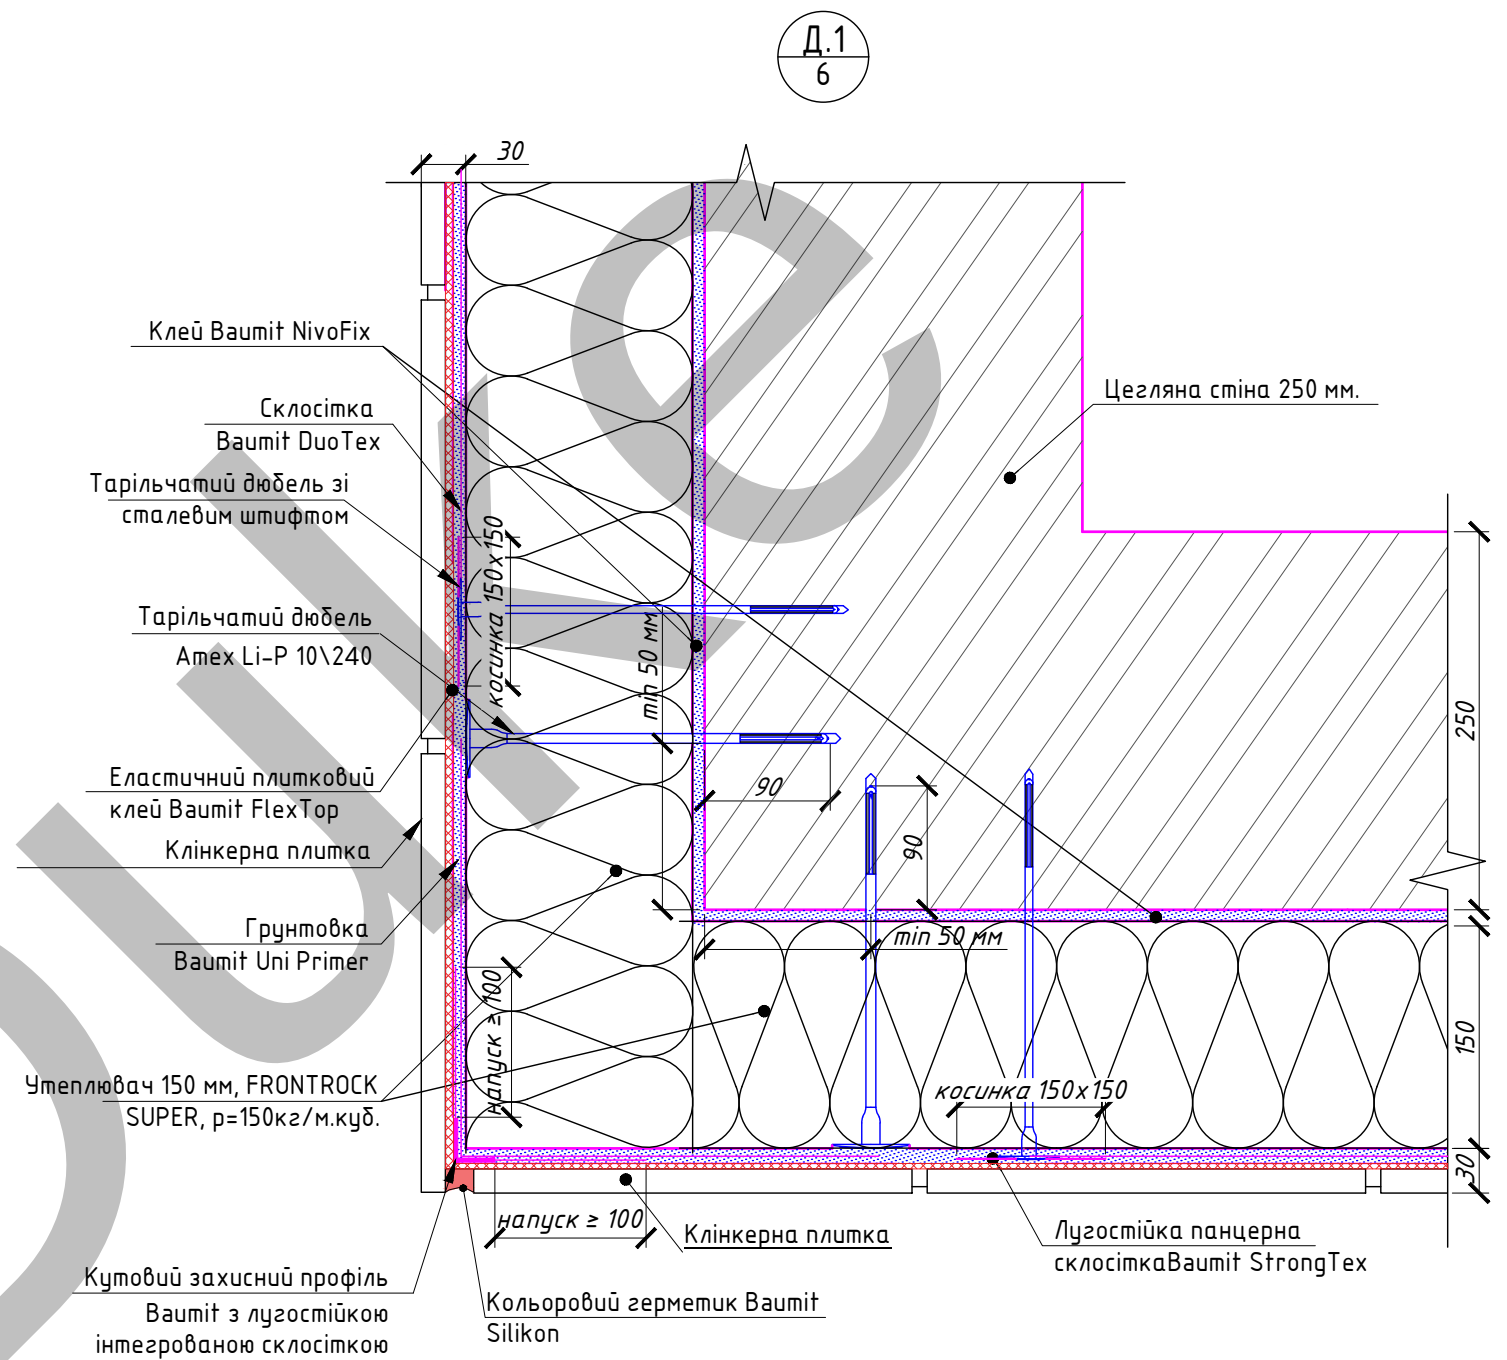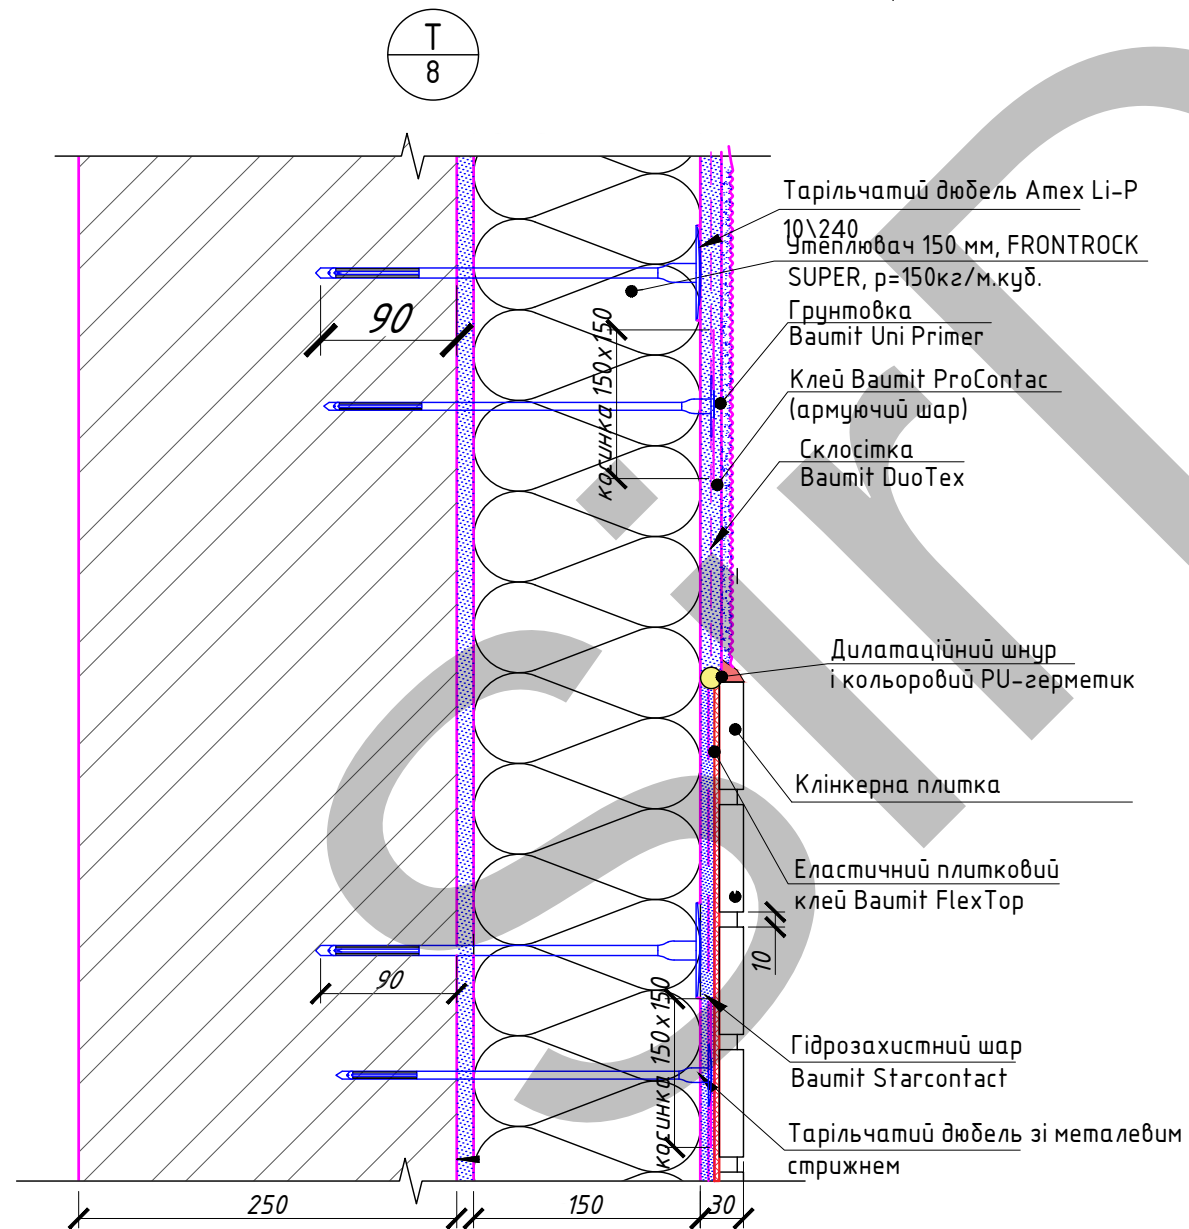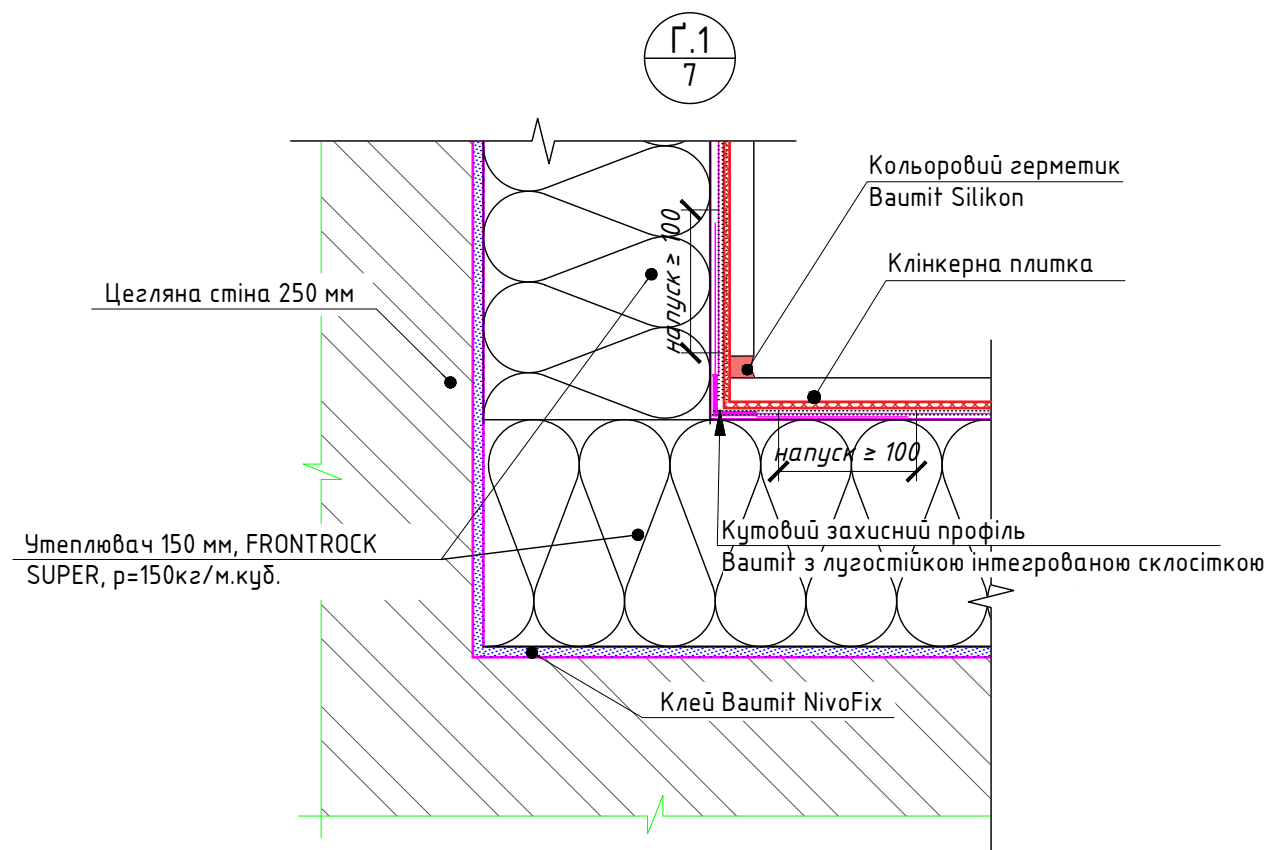

Зм.	Кільк.	Арк.	№ док.	Підпис	Дата					
ГІП						Влаштування "мокрого" фасаду		Стадія	Аркуш	Аркушів
Н.контроль								Р	42	
Розробив										
Перевірів						Вузли Г.1, Д.1, С				

