



Інв. №	Підп. та дата	Взам. інв. №

- Перелік креслень і загальні дані див. аркуш №1.
- За відм. 0.000 прийнята відмітка чистої підлоги першого поверху
- Площі приміщень надані без урахування внутрішнього оздоблення
- Відомість заповнення віконних і дверних прорізів див. аркуш №14...17

Ізм.	Кіл.уч.	Лист	№ док.	Підп.	Дата
Разробив	Беляй				25.02.23
					25.02.23
					25.02.23
					25.02.23
ГІП					25.02.23

Приватний будинок			
Приватний будинок у м. Києв			
Архітектурні рішення	Стадія	Лист	Листів
	РП	3	
План 1-го поверху			

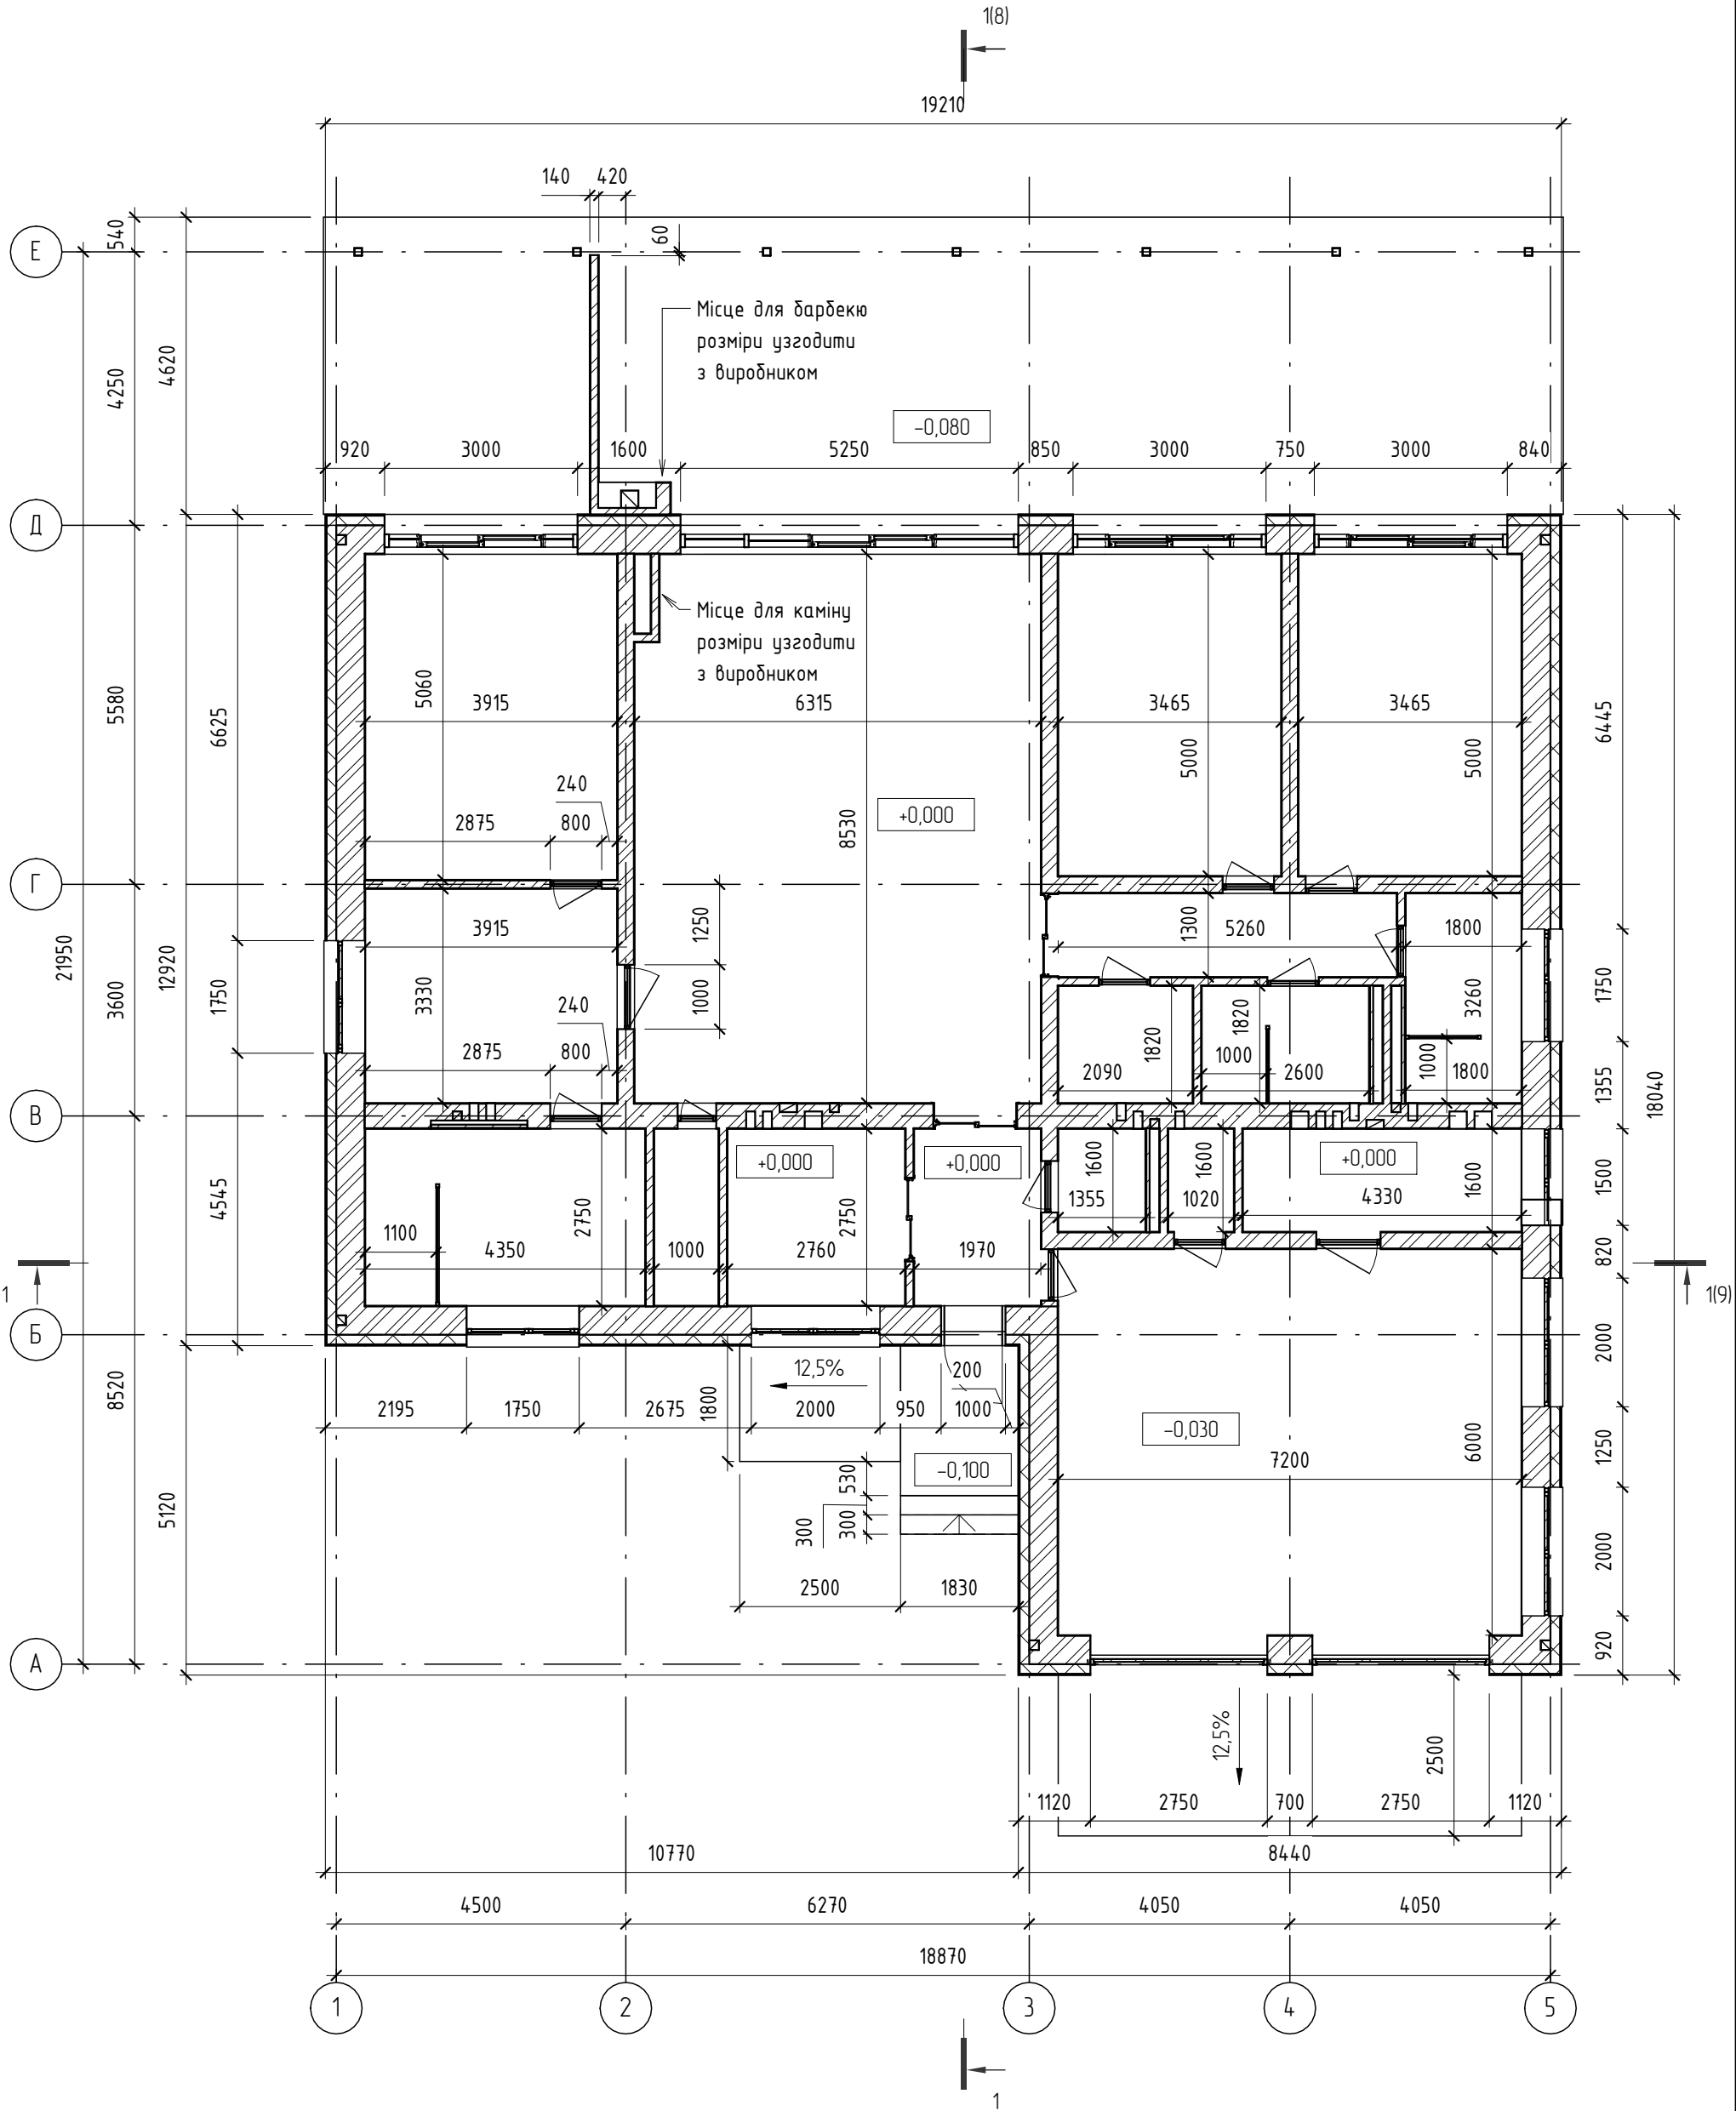

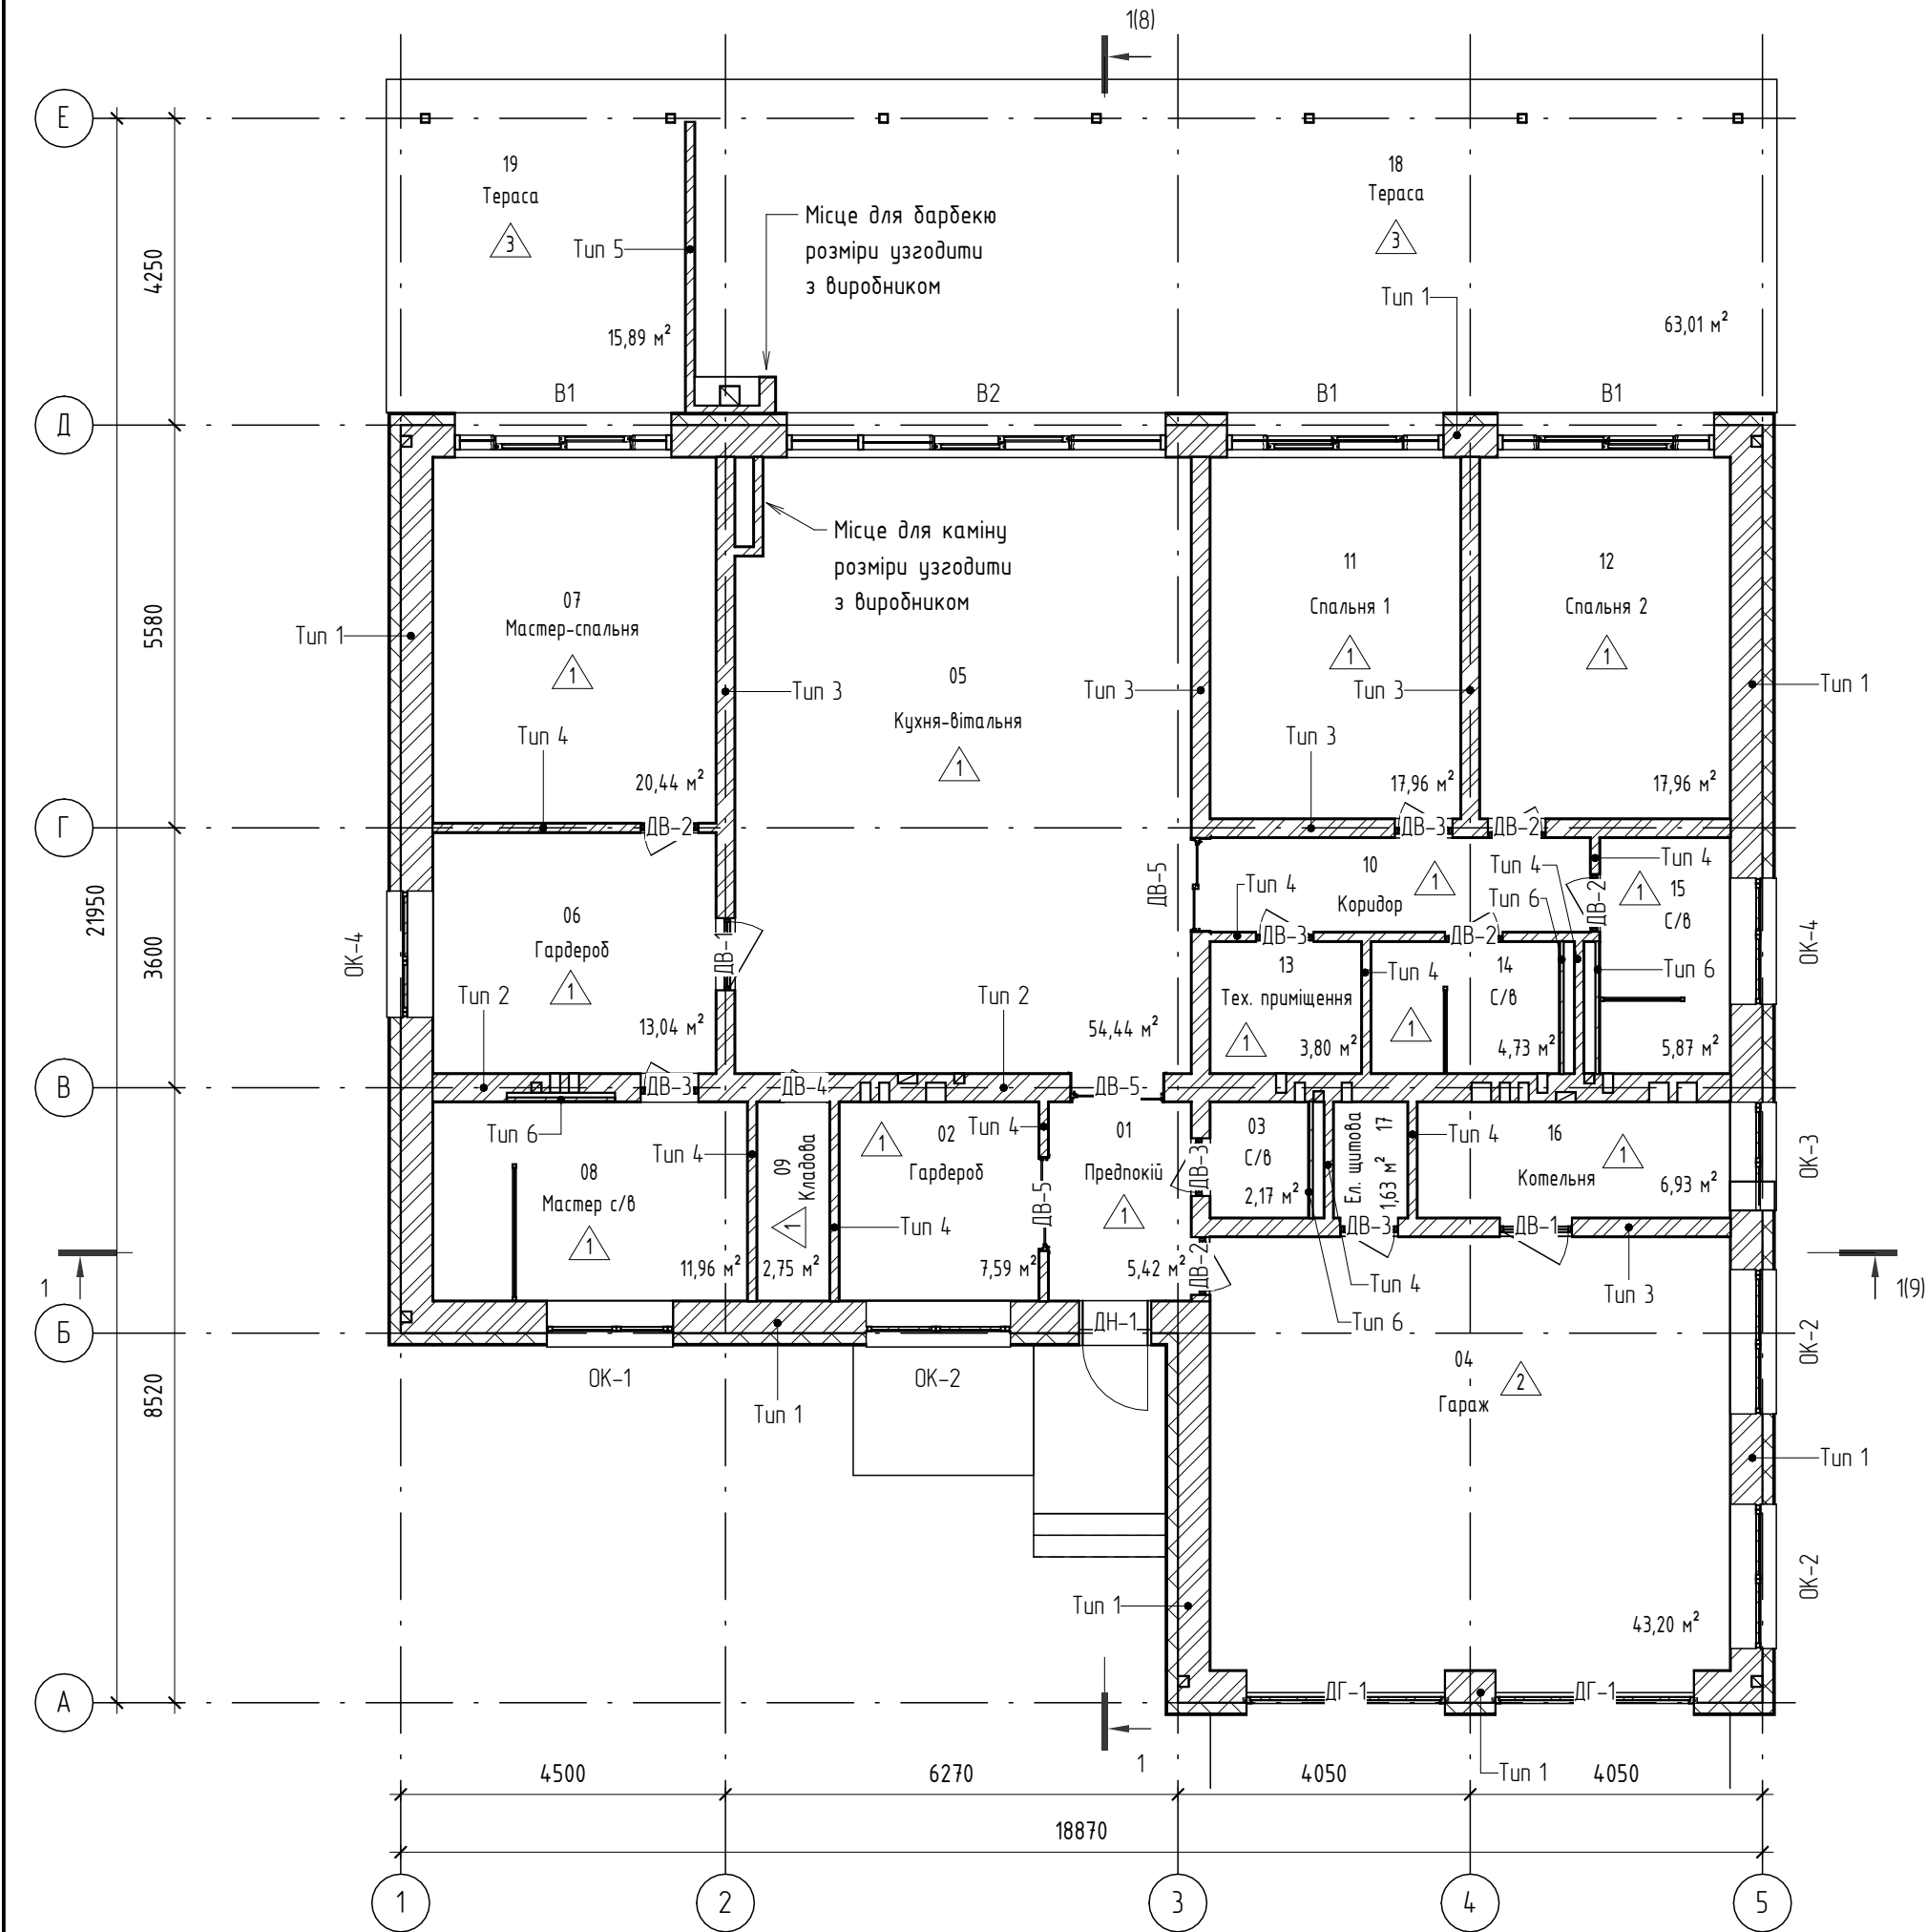

Експлікація приміщень

Експлікація приміщень


№	Найменування	Площа, м²	Примітка
01	Предпокії	5,42	
02	Гардероб	7,59	
03	С/в	2,17	
04	Гараж	43,20	
05	Кухня-вітальня	54,44	
06	Гардероб	13,04	
07	Мастер-спальня	20,44	
08	Мастер с/в	11,96	

№	Найменування	Площа, м²	Примітка
09	Кладовка	2,75	
10	Коридор	6,84	
11	Спальня 1	17,96	
12	Спальня 2	17,96	
13	Тех. приміщення	3,80	
14	С/в	4,73	
15	С/в	5,87	
16	Котельня	6,93	
17	Ел. щитова	1,63	
18	Тераса	63,01	
19	Тераса	15,89	
Ітого:		305,61	

Взам. інв. №	
Підп. та дата	
Інв. №	


1. Перелік креслень і загальні дані див. аркуш №1.
2. За відм. 0.000 прийнята відмітка чистої підлоги першого поверху
3. Площі приміщень надані без урахування внутрішнього оздоблення
4. Відомість заповнення віконних і дверних прорізів див. аркуш №14...17

Умовні позначення

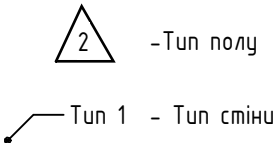


Ізм.	Кіл.уч.	Лист	№док.	Підп.	Дата
Разробив	Беляй				25.02.23
					25.02.23
					25.02.23
					25.02.23
ГІП					25.02.23

Приватний будинок			
Приватний будинок у м. Києв			
Архітектурні рішення	Стадія	Лист	Листів
	РП	4	
Маркувальний план 1-го поверху			

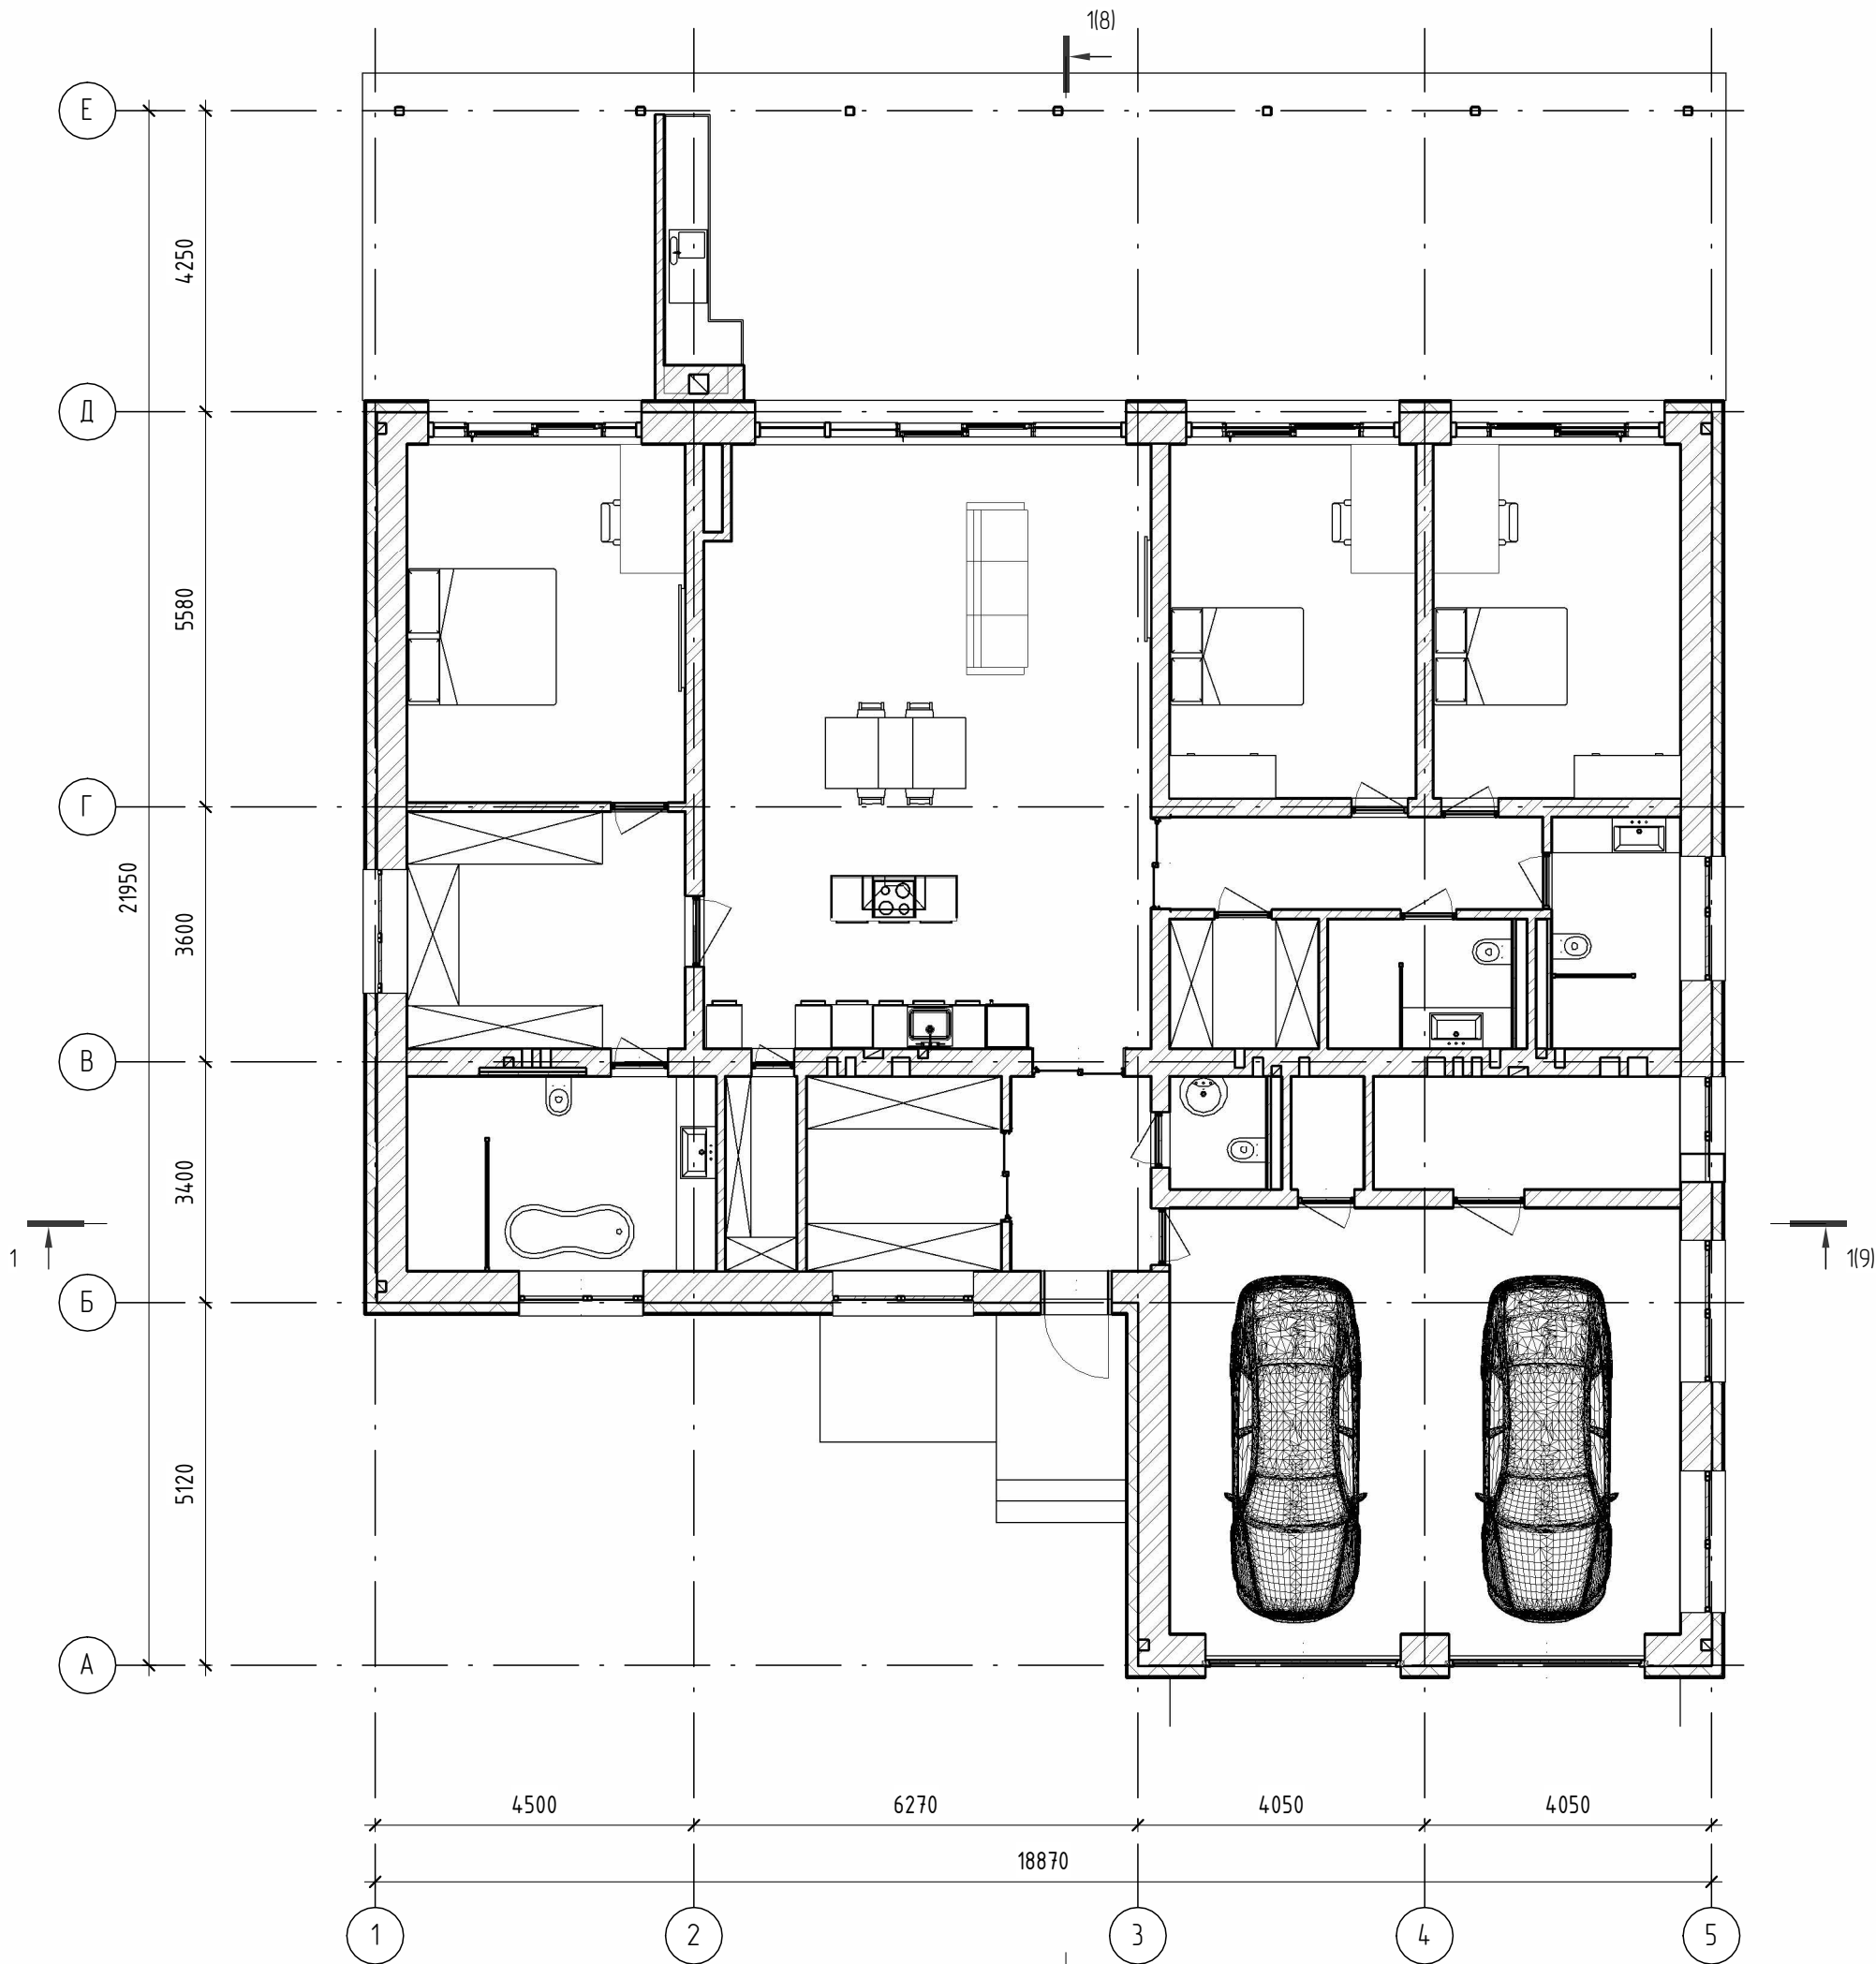

АксонOMETричне зображення

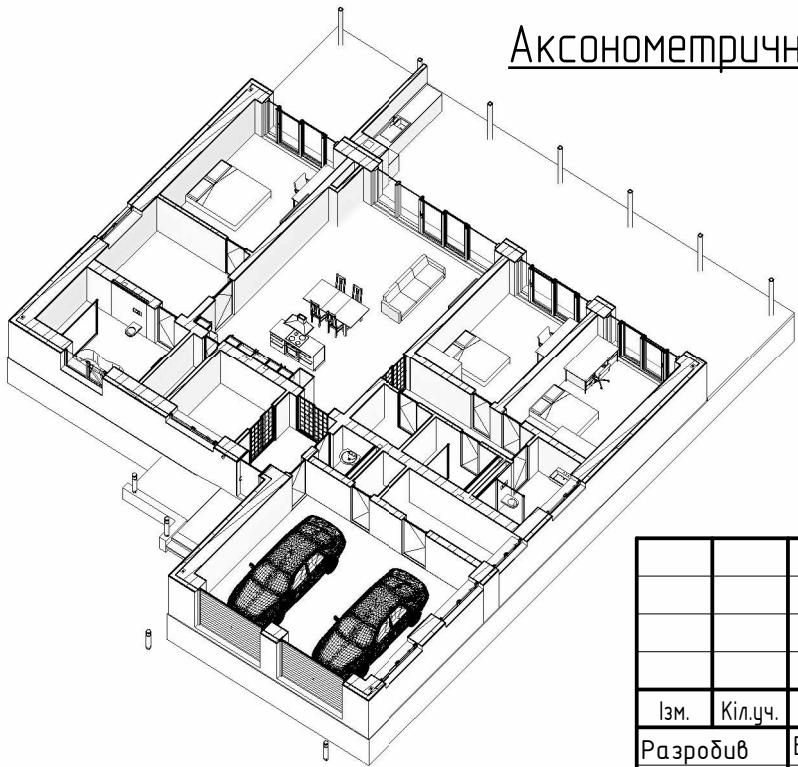



Інв. №	Взам. інв. №
Підп. та дата	

Ізм.	Кіл.уч.	Лист	№ док.	Підп.	Дата
Разробив	Беляй				25.02.23
					25.02.23
					25.02.23
					25.02.23
ГІП					25.02.23

Приватний будинок			
Приватний будинок у м. Києв			
Архітектурні рішення	Стадія	Лист	Листів
	РП	5	
План розсташування меблів та обладнання			

Умовні позначення


— - Перемичка

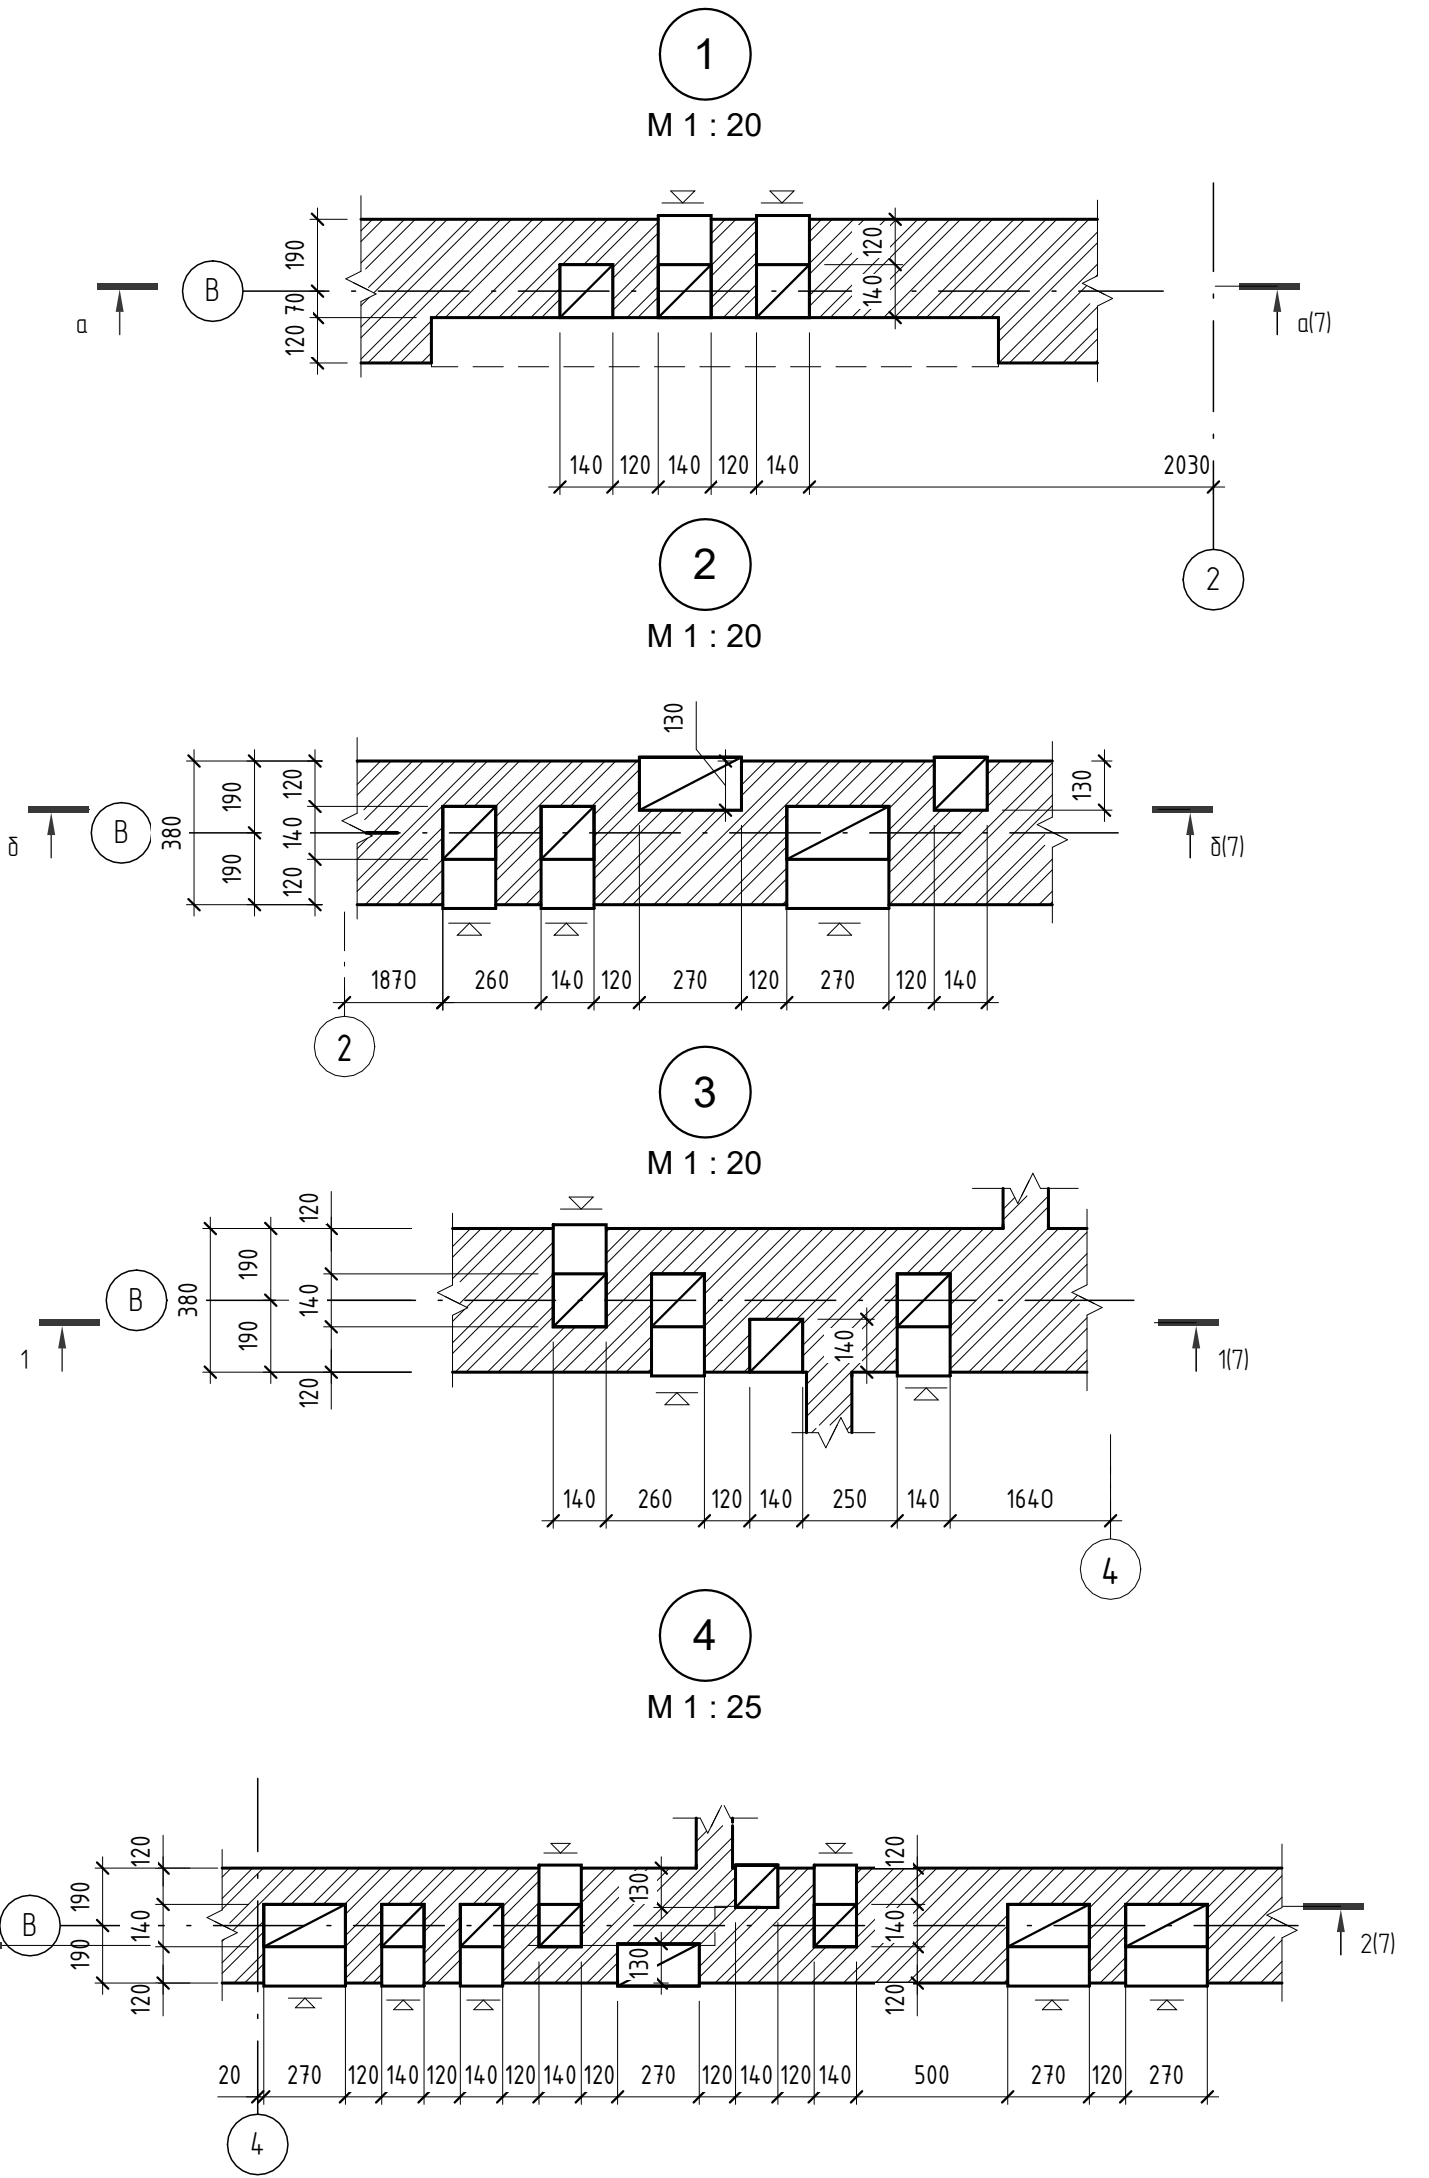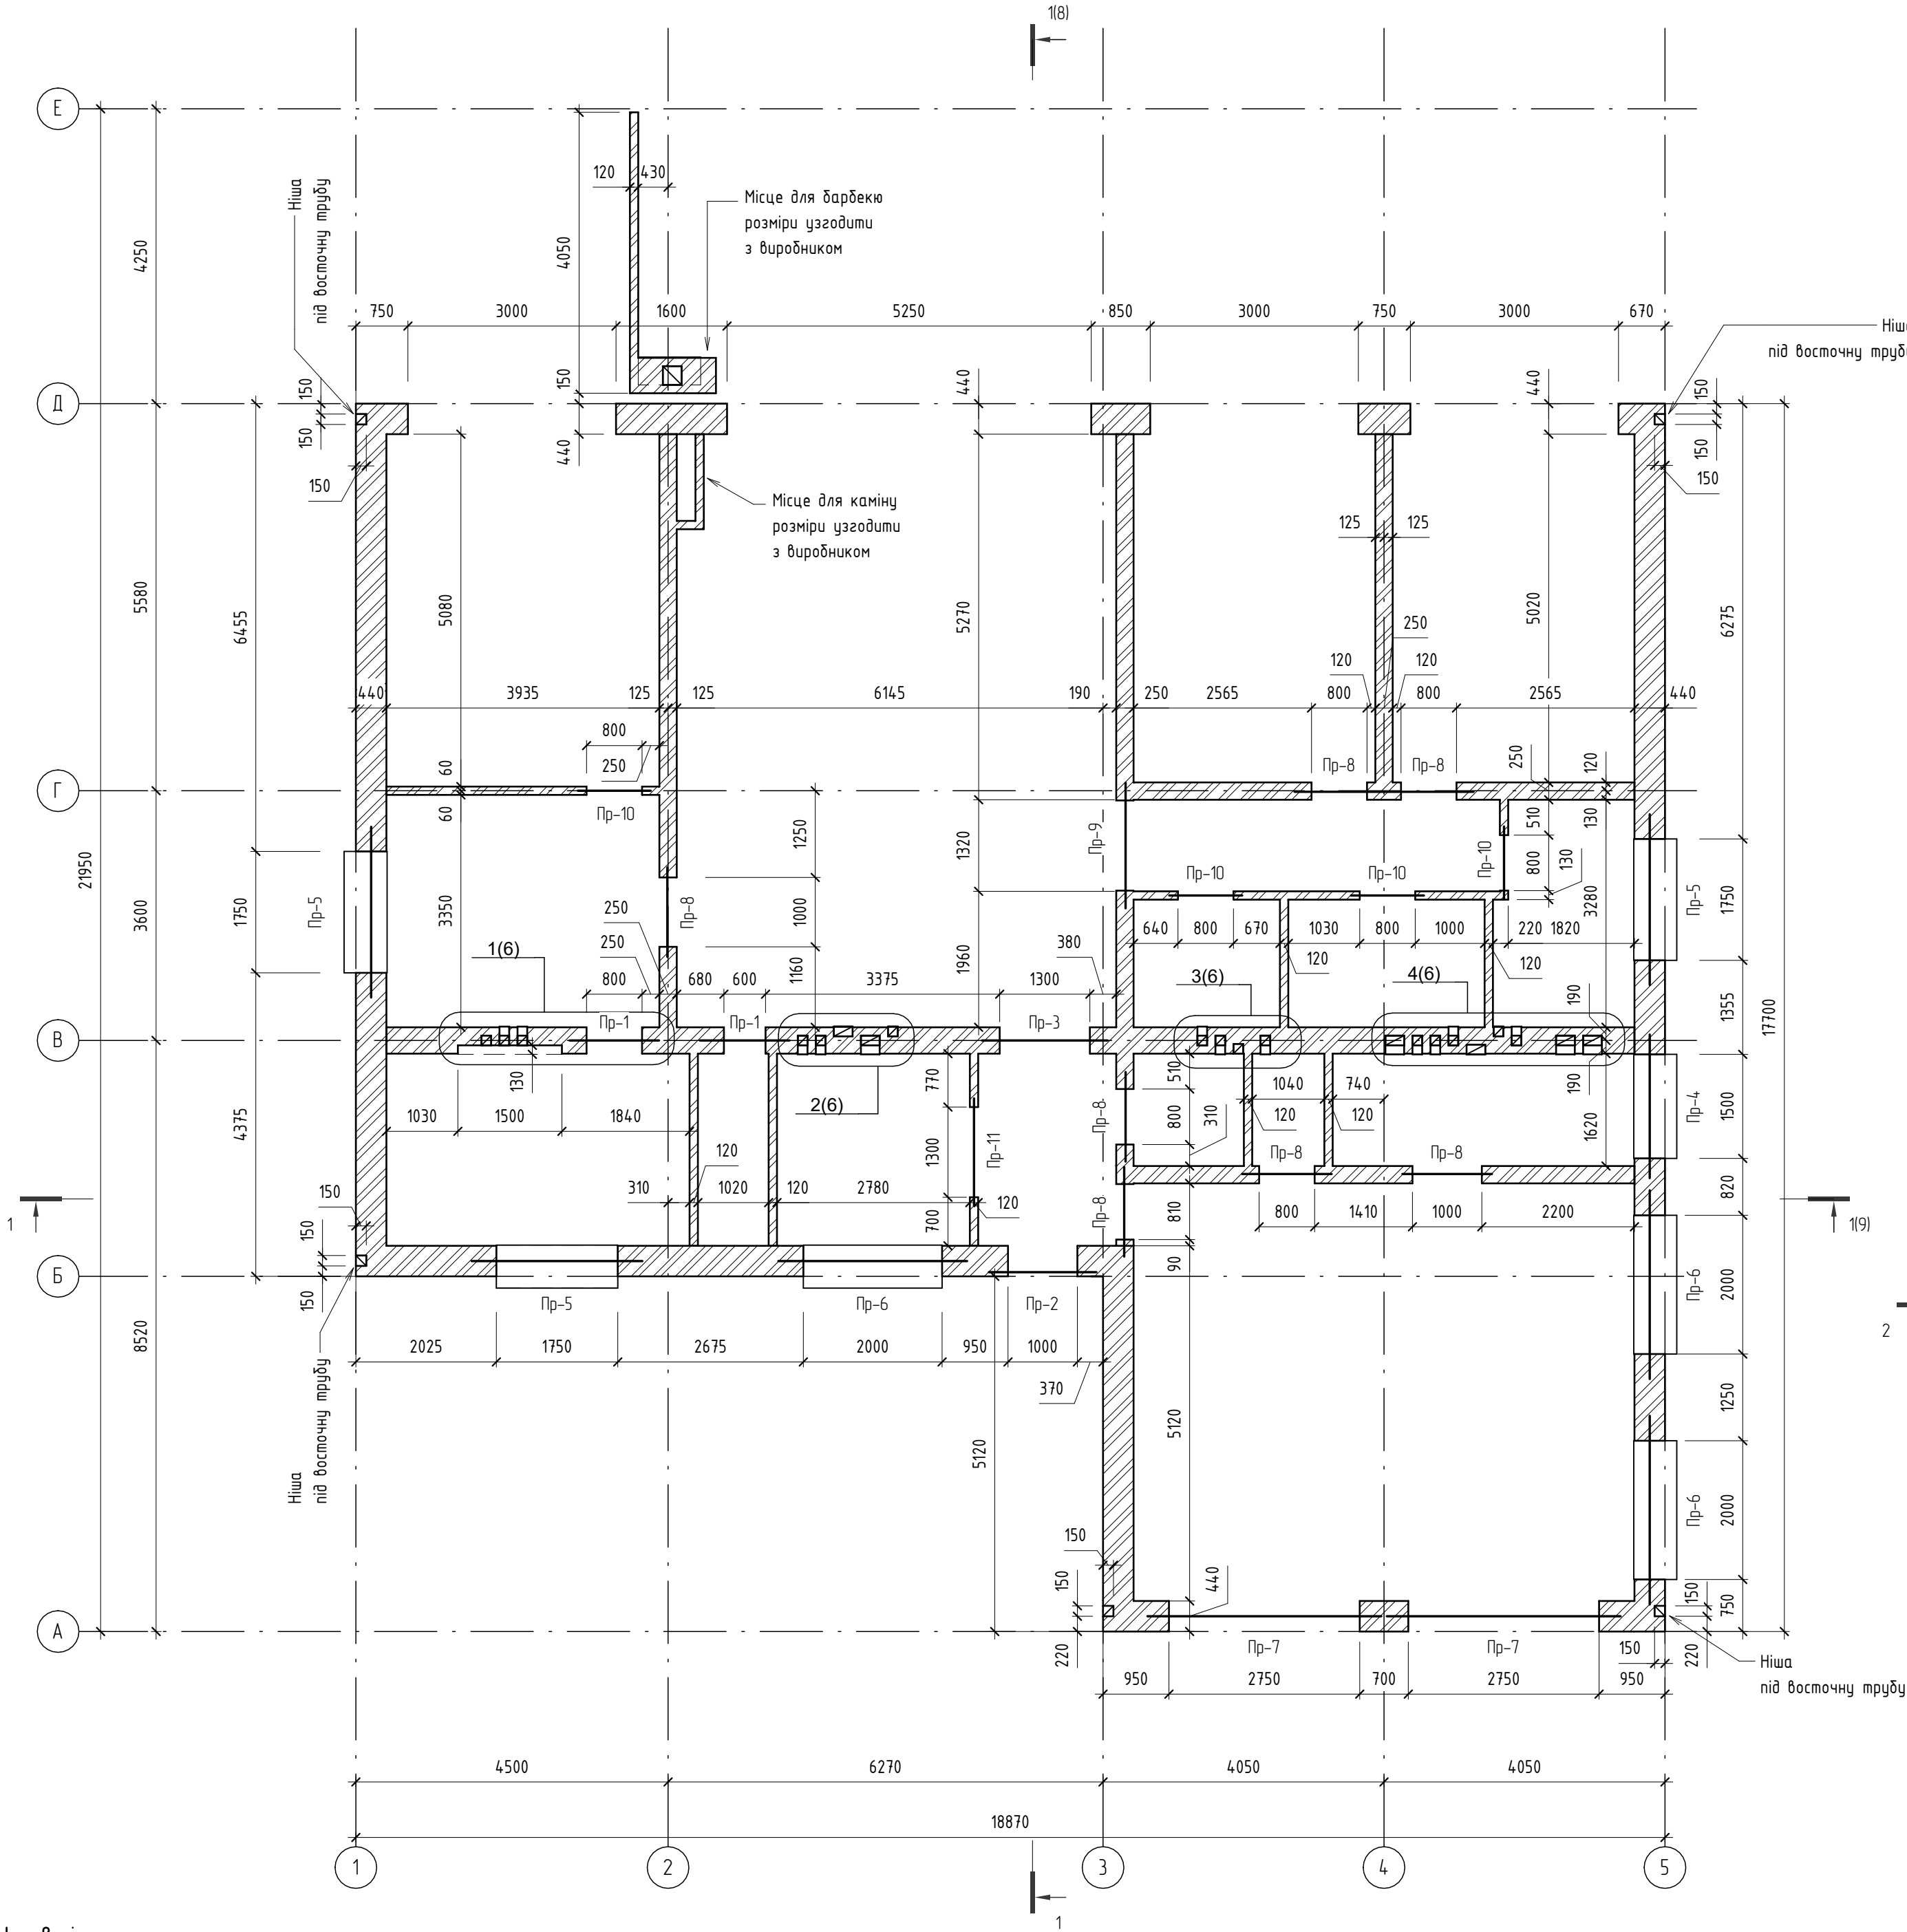


- Кладку внутрішніх стін виконати з цегли керамічної повнотілої, на розчині М100 з якісним заповненням швів
- Кладку зовнішніх стін виконати з керамічних блоків марки D400.
- Перший ряд керамічних блоків укласти на шар цементно-піщаного розчину
- Перемички в несучих стінах спирати не менше, ніж на 250мм
- Несучі стіни армувати сіткою Вр-1 Ø3 А240С кожні чотири ряди кладки
- Кладку вентиляційних каналів виконати з цегли керамічної повнотілої з ретельним заповненням швів з подальшою швабровкою
- Кладку димарів під камін та барбекю узгодити зі спеціалізованою організацією

Приватний будинок					
Приватний будинок у м. Києв					
Ізм.	Кіл.уч.	Лист	№ док.	Підп.	Дата
Разробив	Беляй				25.02.23
					25.02.23
					25.02.23
					25.02.23
ГІП					25.02.23
Архітектурні рішення			Стадія	Лист	Листів
Кладковий план			РП	6	


А-А

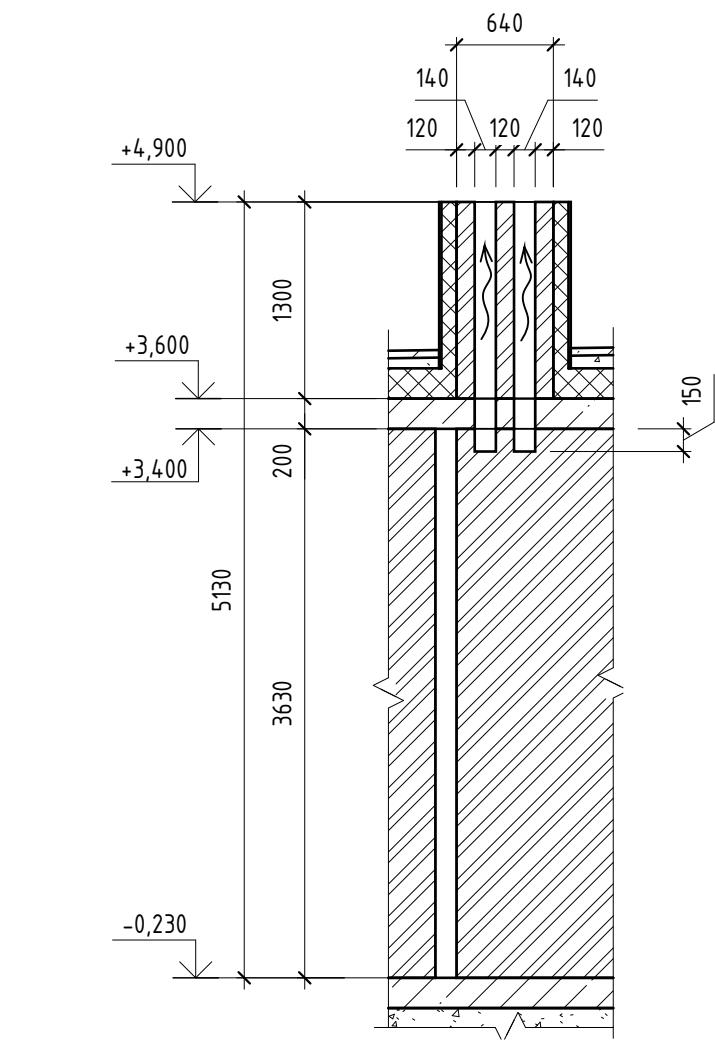


Б-Б

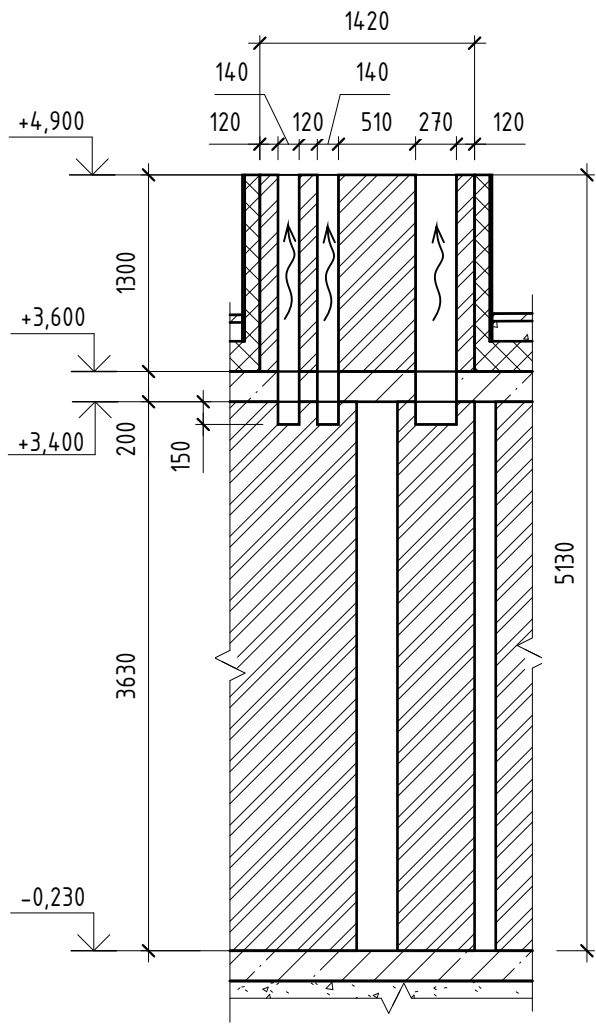

В-В

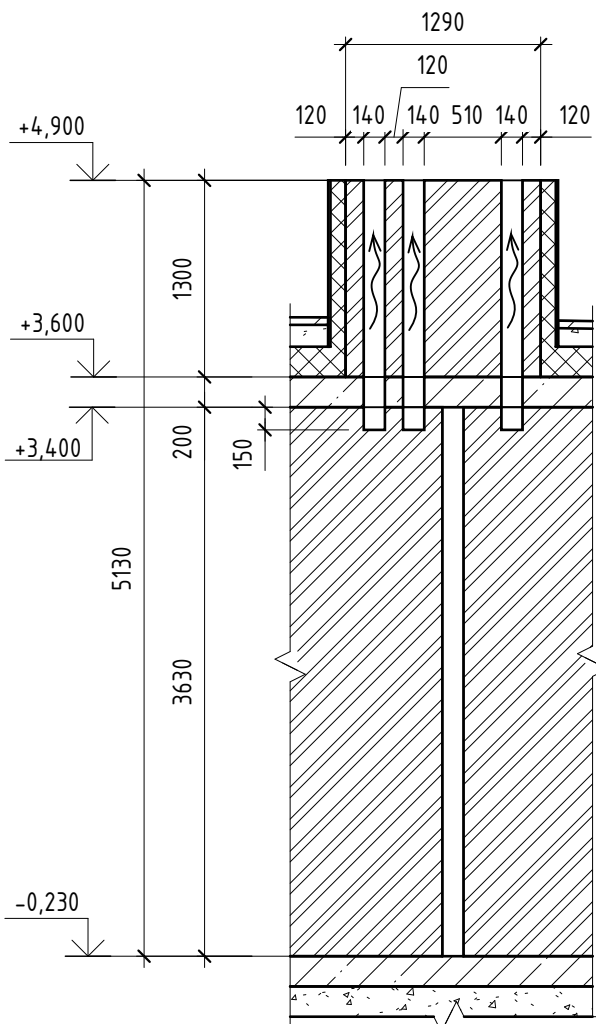

Г-Г

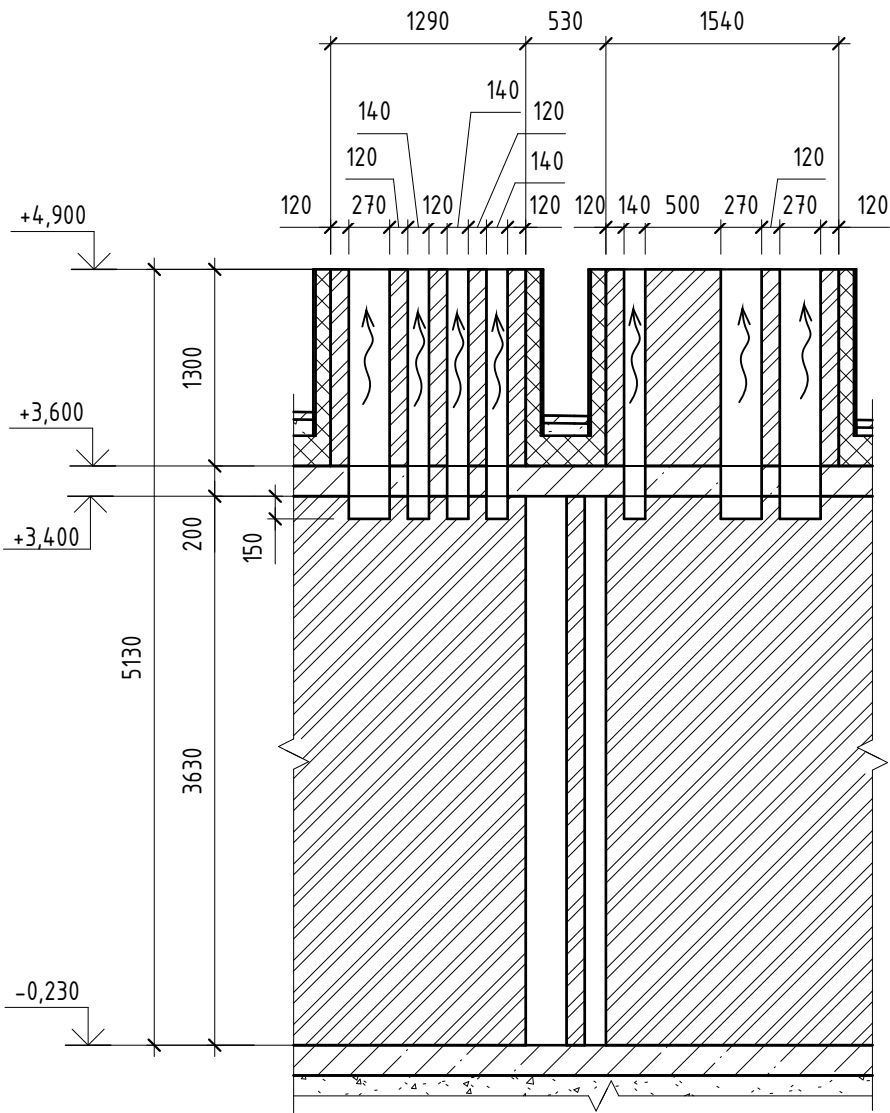


Інв. №	Підп. та дата	Взам. інв. №

						Приватний будинок			
						Приватний будинок у м. Києв			
Ізм.	Кіл.уч.	Лист	№ док.	Підп.	Дата	Архітектурні рішення	Стадія	Лист	Листів
Разробив	Беляй				25.02.23		РП	7	
					25.02.23				
					25.02.23				
					25.02.23				
						Розрізи а-а...г-г			
ГІП					25.02.23				

Інв. №	Підп. та дата	Взам. інв. №

- Перелік креслень і загальні дані див. аркуш №1.
- За відм. 0.000 прийнята відмітка чистої підлоги першого поверху
- Площі приміщень надані без урахування внутрішнього оздоблення
- Відомість заповнення віконних і дверних прорізів див. аркуш №14...17

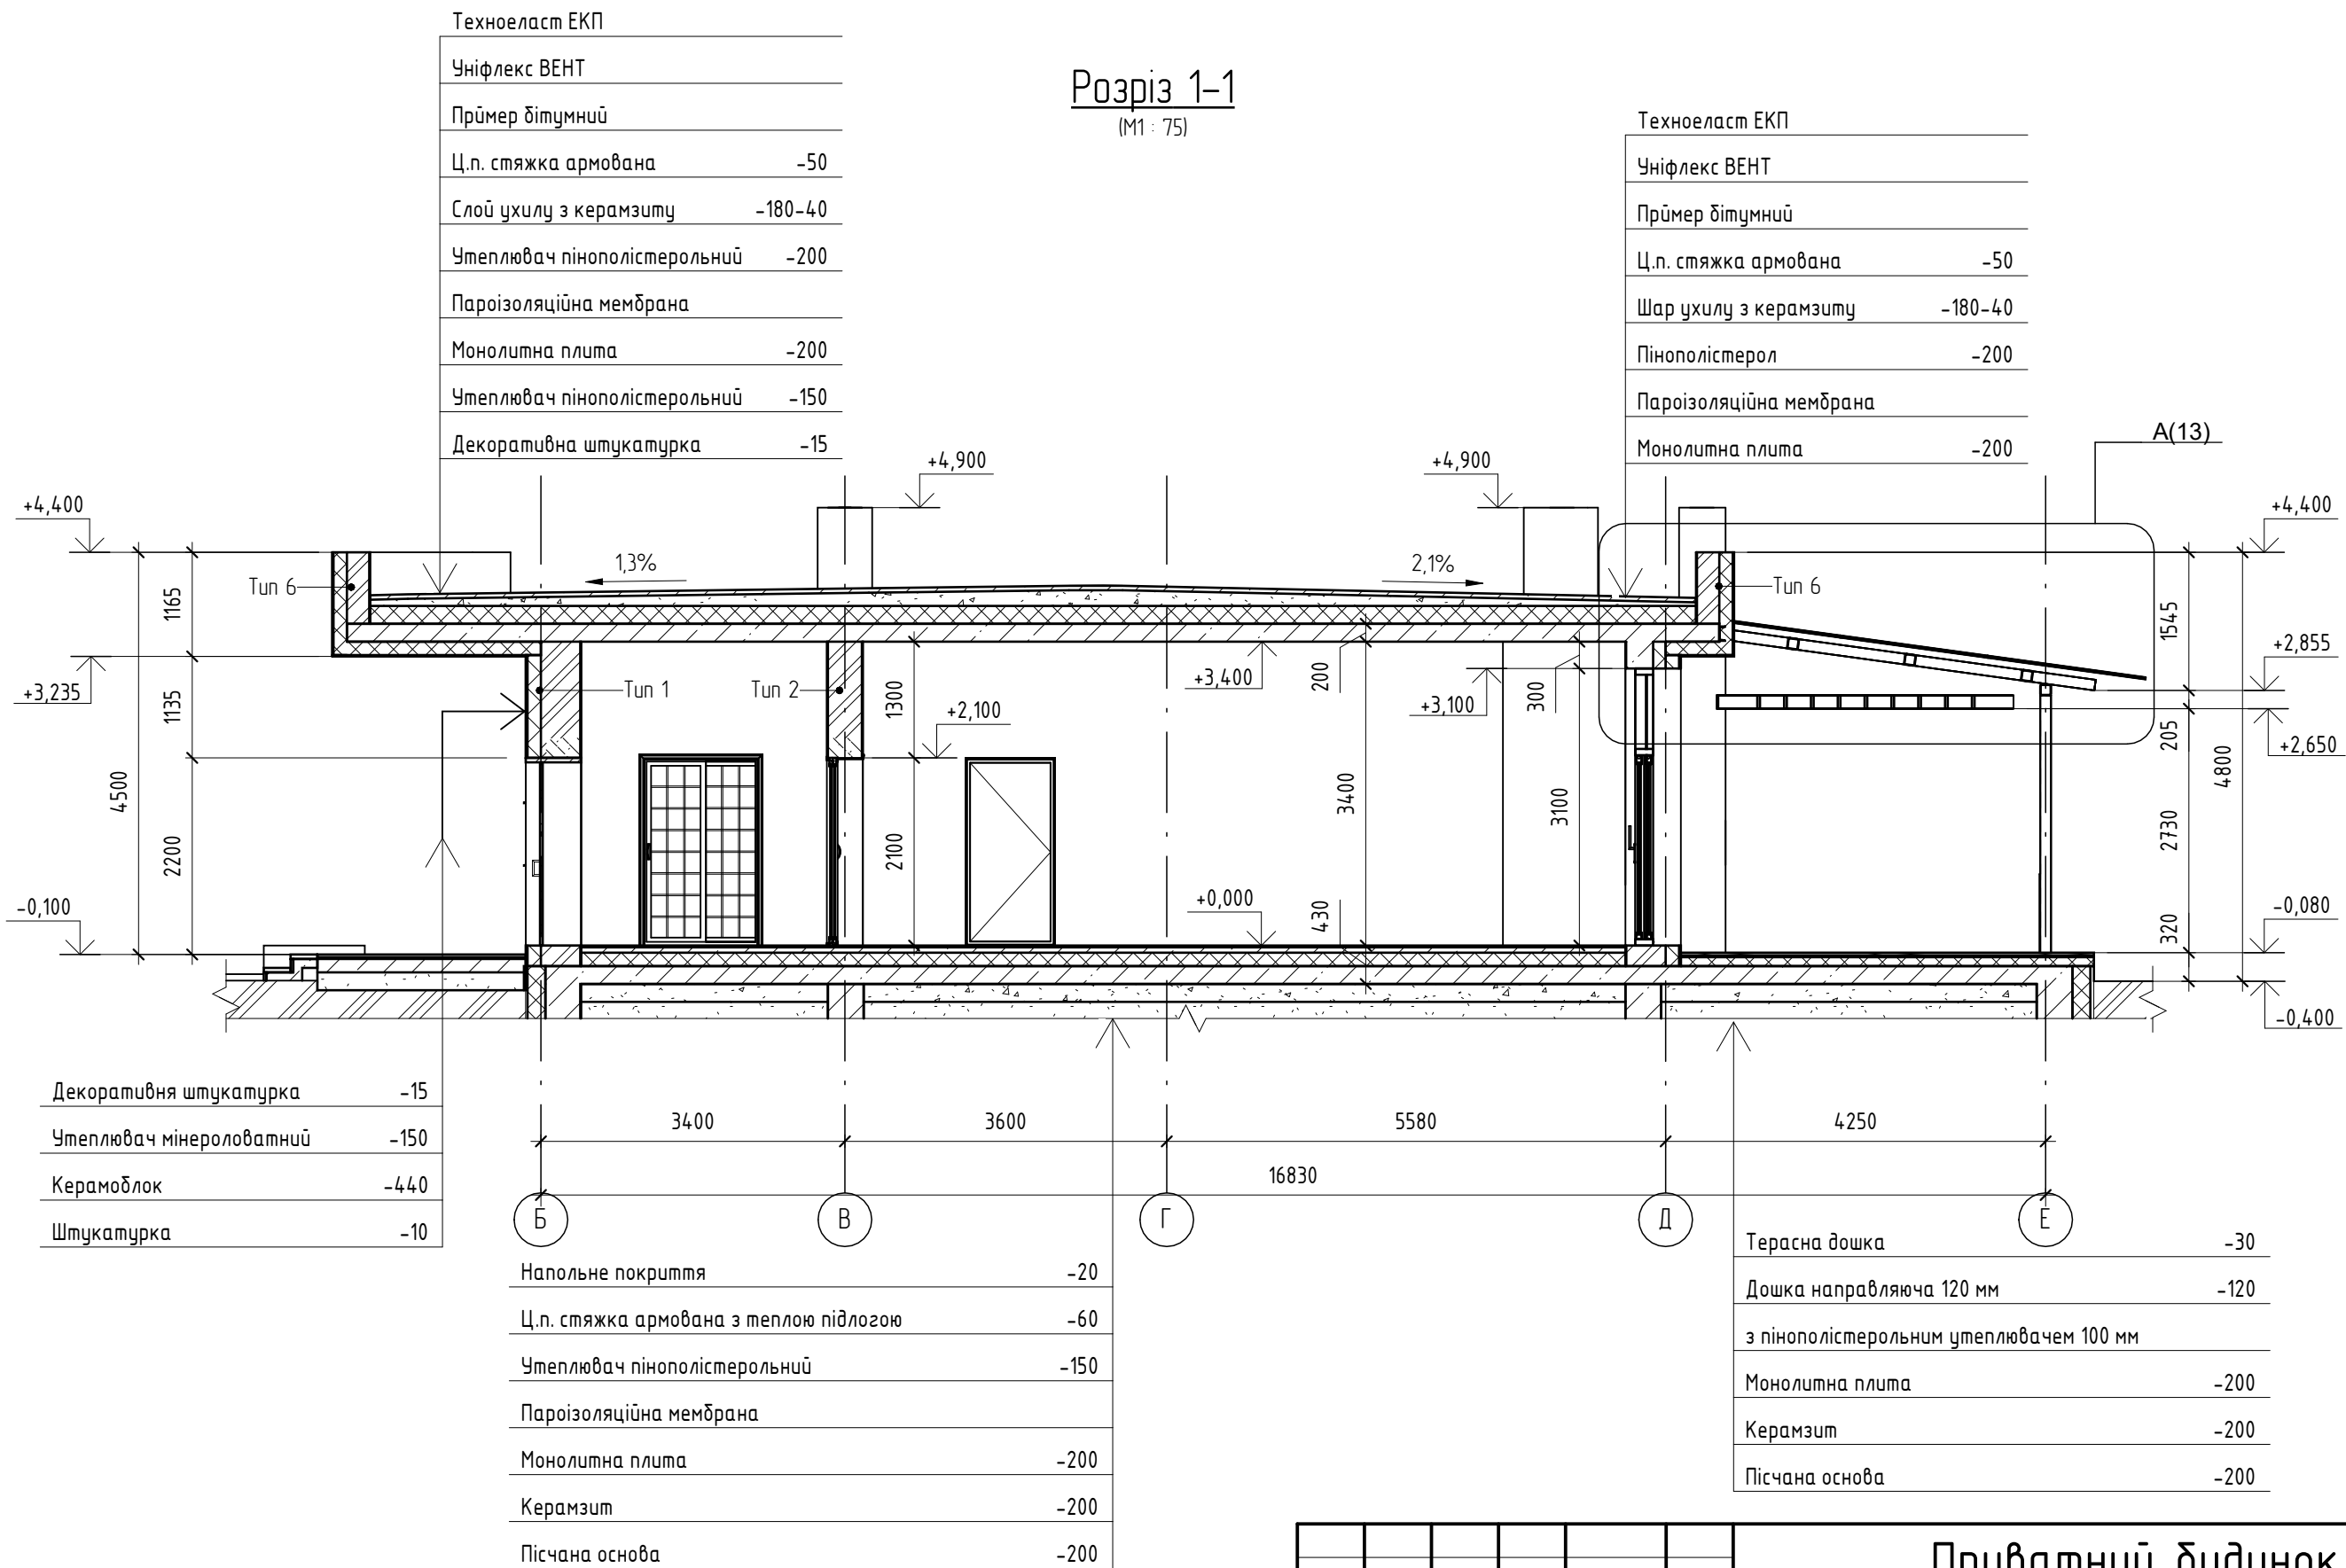

						Приватний будинок			
						Приватний будинок у м. Києв			
Ізм.	Кіл.уч.	Лист	№ док.	Підп.	Дата	Архітектурні рішення	Стадія	Лист	Листів
Разробив	Беляї				25.02.23		РП	8	
					25.02.23				
					25.02.23				
					25.02.23	Розріз 1-1			
ГІП					25.02.23				

Інв. №	Підп. та дата	Взам. інв. №

Техноеласт ЕКП	
Уніфлекс ВЕНТ	
Прімер дітумний	
Ц.п. стяжка армована	-50
Слой ухилу з керамзиту	-180-40
Утеплювач пінополістерольний	-200
Пароізоляційна мембрана	
Монолитна плита	-200
Утеплювач пінополістерольний	-150
Декоративна штукатурка	-15

- Перелік креслень і загальні дані див. аркуш №1.
- За відм. 0.000 прийнята відмітка чистої підлоги першого поверху
- Площі приміщень надані без урахування внутрішнього оздоблення
- Відомість заповнення віконних і дверних прорізів див. аркуш №14...17

Напольне покриття	-20
Ц.п. стяжка армована з теплою підлогою	-60
Утеплювач пінополістерольний	-150
Пароізоляційна мембрана	
Монолитна плита	-200
Керамзит	-200
Пісчана основа	-200


Ізм.	Кіл.уч.	Лист	№ док.	Підп.	Дата
Разробив	Беяї				25.02.23
					25.02.23
					25.02.23
					25.02.23
ГІП					25.02.23

Приватний будинок			
Приватний будинок у м. Києв			
Архітектурні рішення	Стадія	Лист	Листів
	РП	9	
Розріз 2-2			


Розріз 2-2
(М1 : 75)

Техноеласт ЕКП	
Уніфлекс ВЕНТ	
Прімер дітумний	
Ц.п. стяжка армована	-50
Шар ухилу з керамзиту	-180-40
Пінополістерол	-200
Пароізоляційна мембрана	
Монолитна плита	-200


Декоративня штукатурка	-15
Утеплювач мінероловатний	-150
Керамоблок	-440
Штукатурка	-10

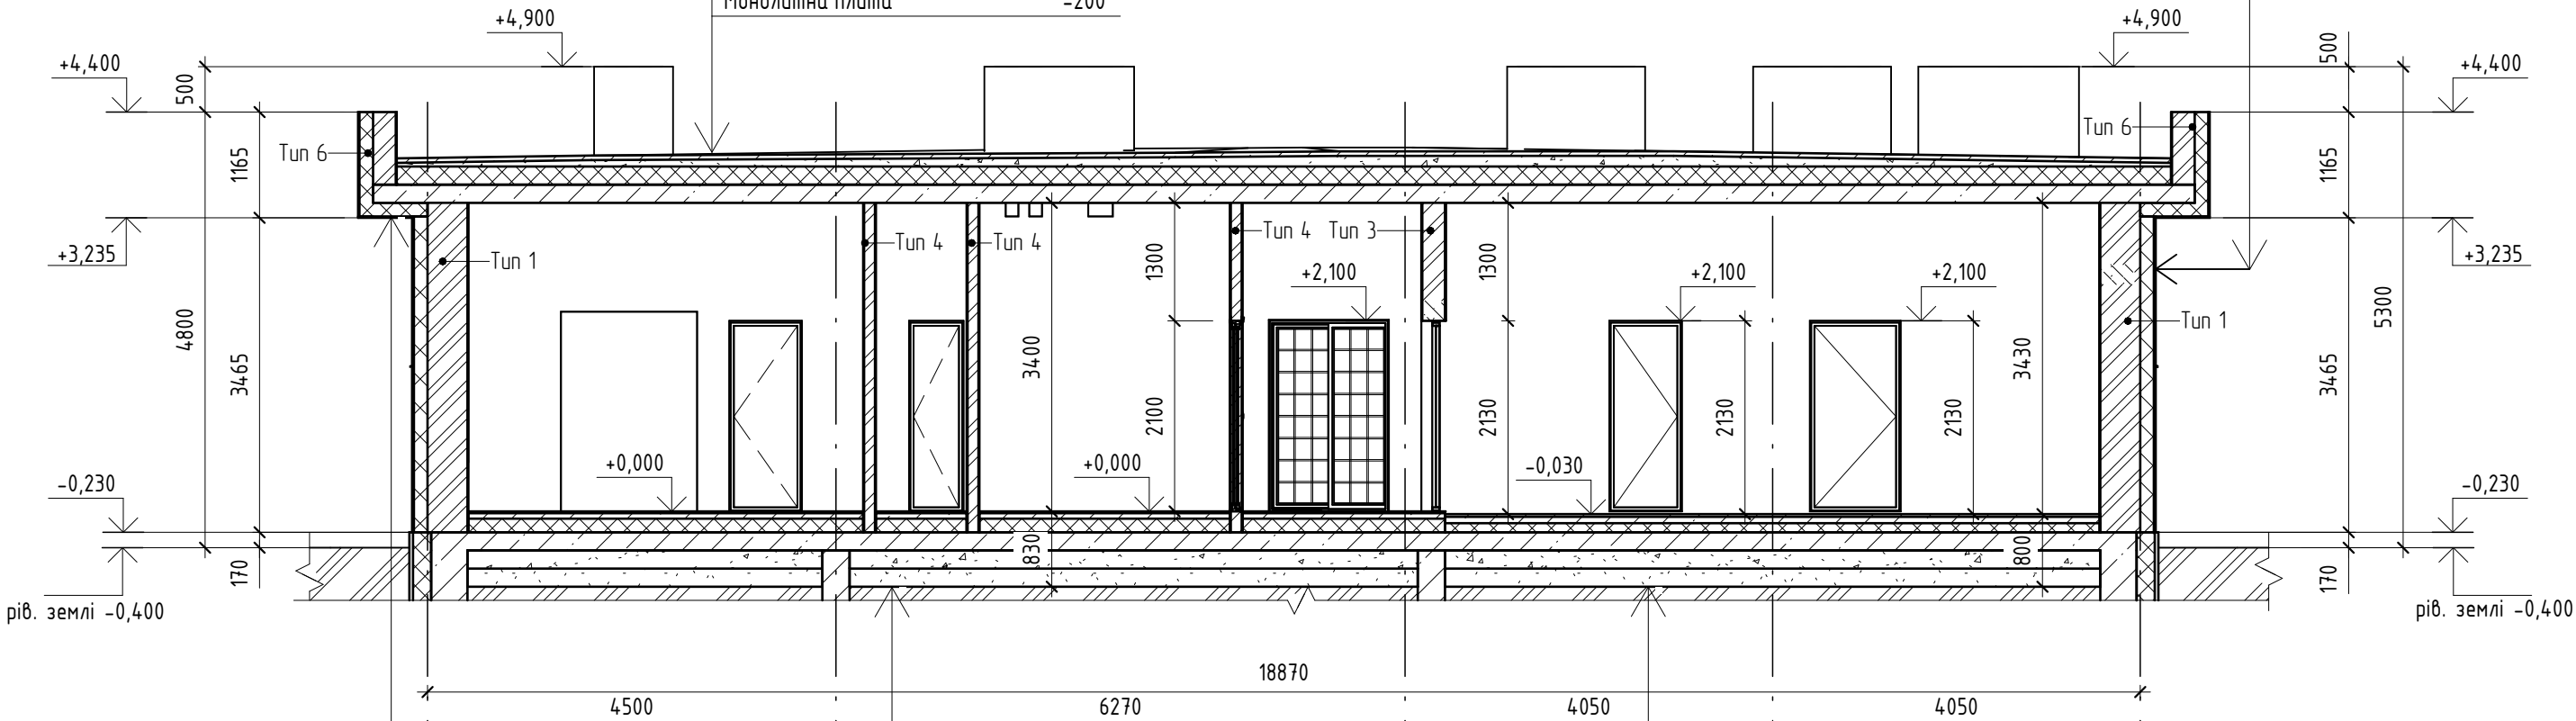

Фасад у вісях 1-5
(М 1 : 100)

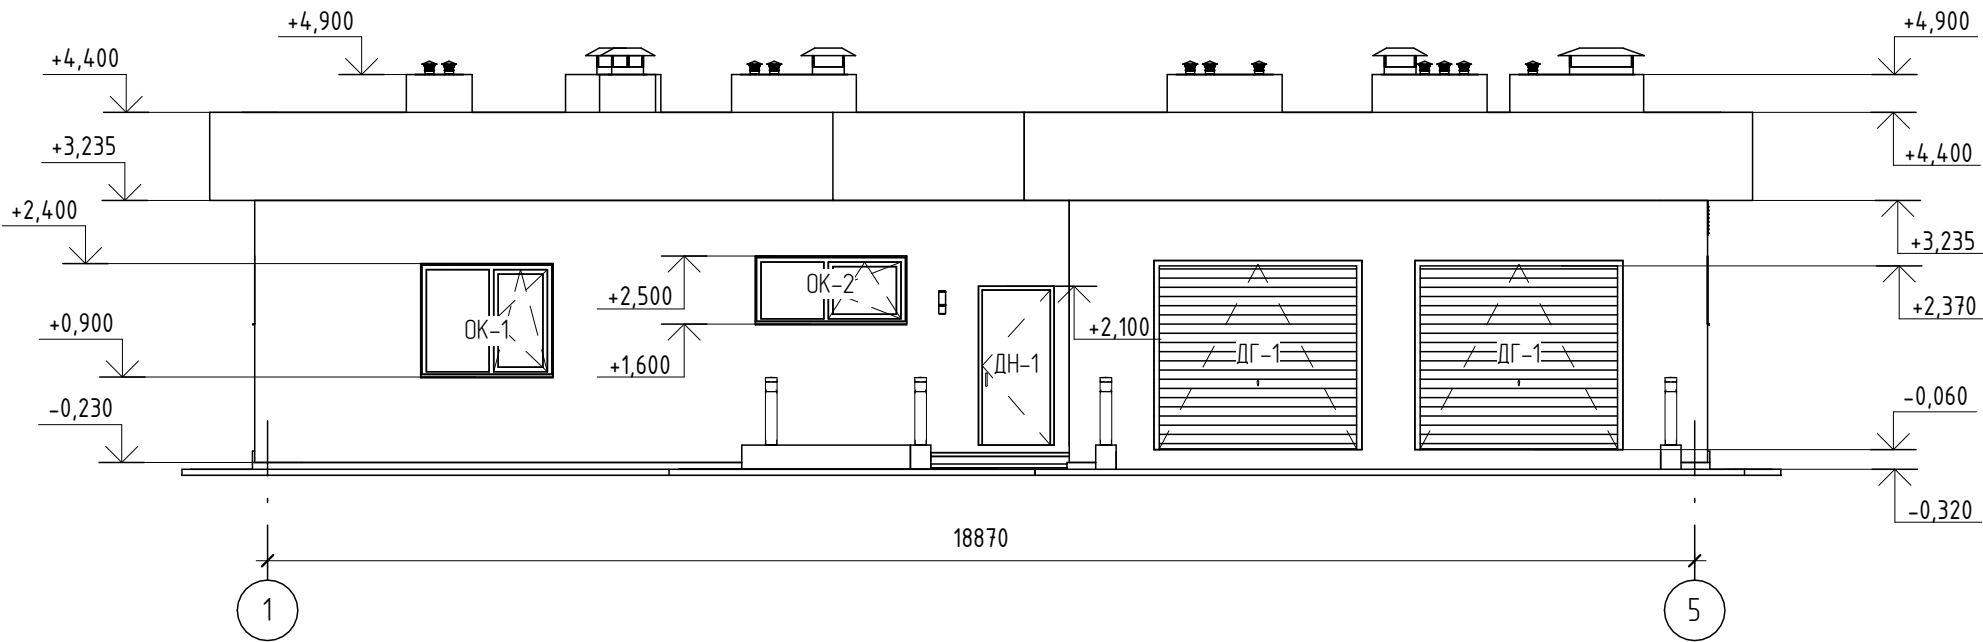


Фасад у вісях 5-1
(М 1 : 100)

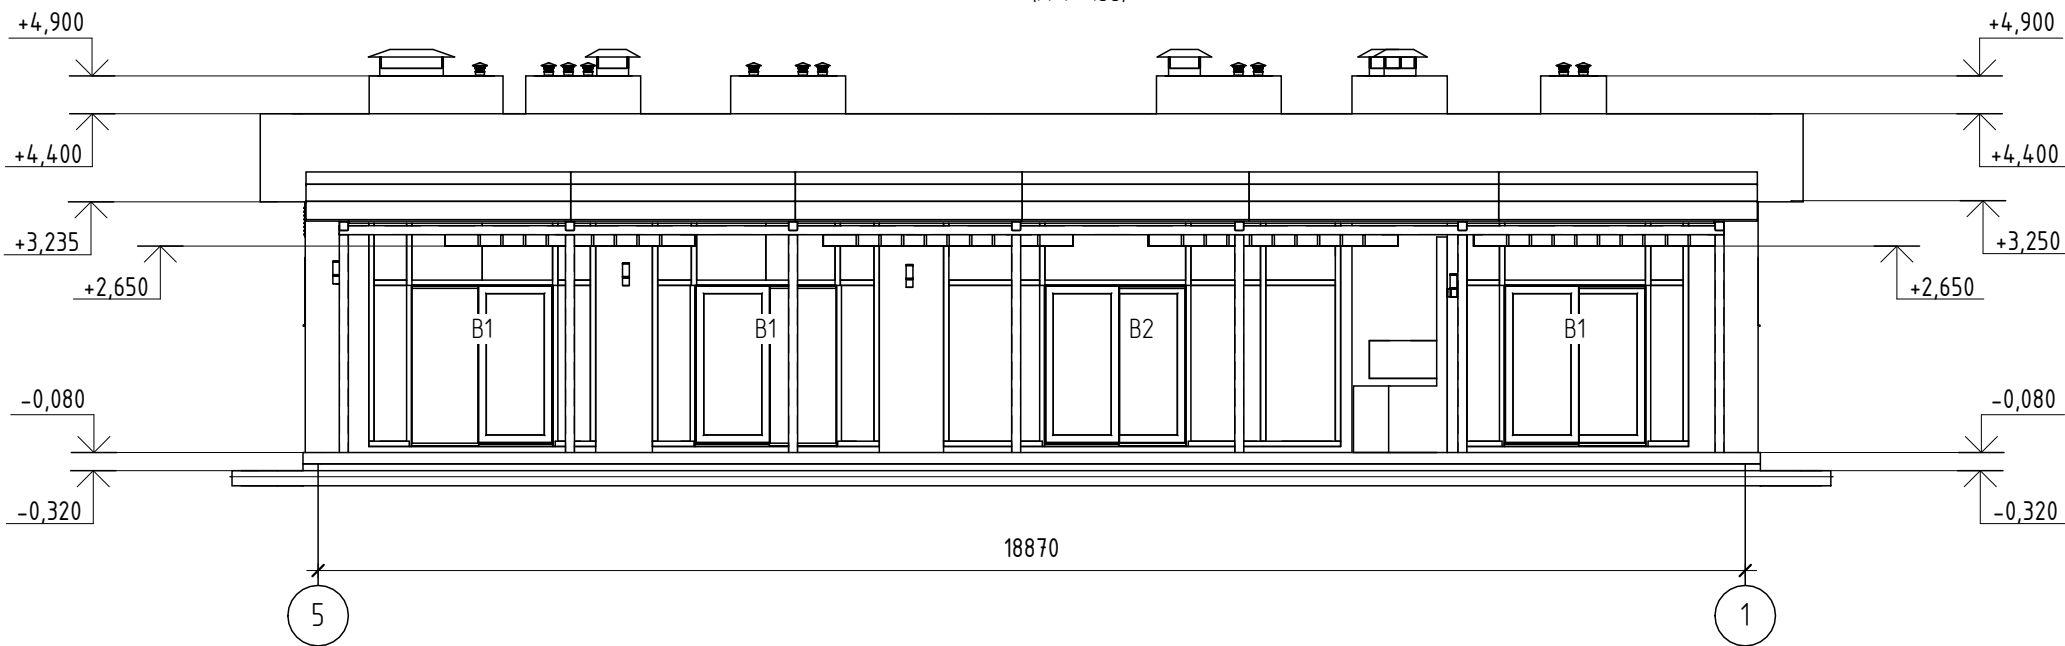


- Перелік креслень і загальні дані див. аркуш №1.
- За відм. 0.000 прийнята відмітка чистої підлоги першого поверху
- Площі приміщень надані без урахування внутрішнього оздоблення
- Відомість заповнення віконних і дверних прорізів див. аркуш №14...17

						Приватний будинок			
						Приватний будинок у м. Києв			
Ізм.	Кіл.уч.	Лист	№ док.	Підп.	Дата	Архітектурні рішення	Стадія	Лист	Листів
Разробив	Беляй				25.02.23		РП	10	
					25.02.23				
					25.02.23				
					25.02.23				
ГІП					25.02.23	Фасад 1-5, 5-1			

Фасад у вісях Е-А
(М 1 : 100)

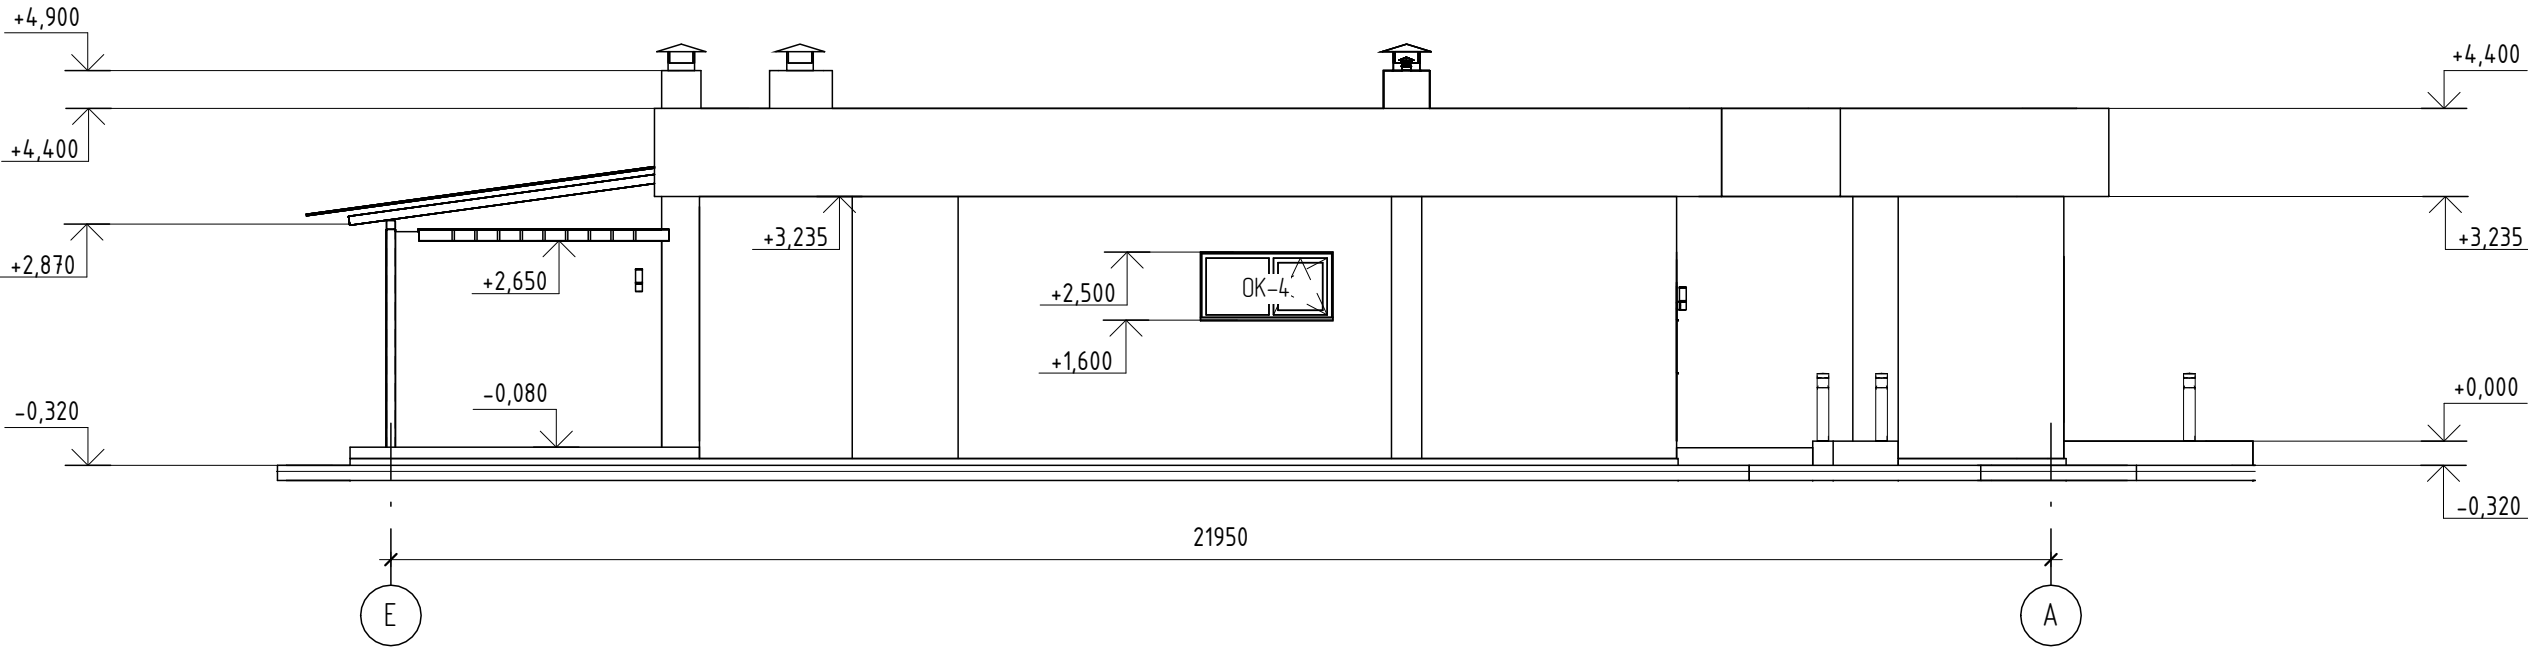

Фасад у вісях А-Е
(М 1 : 100)

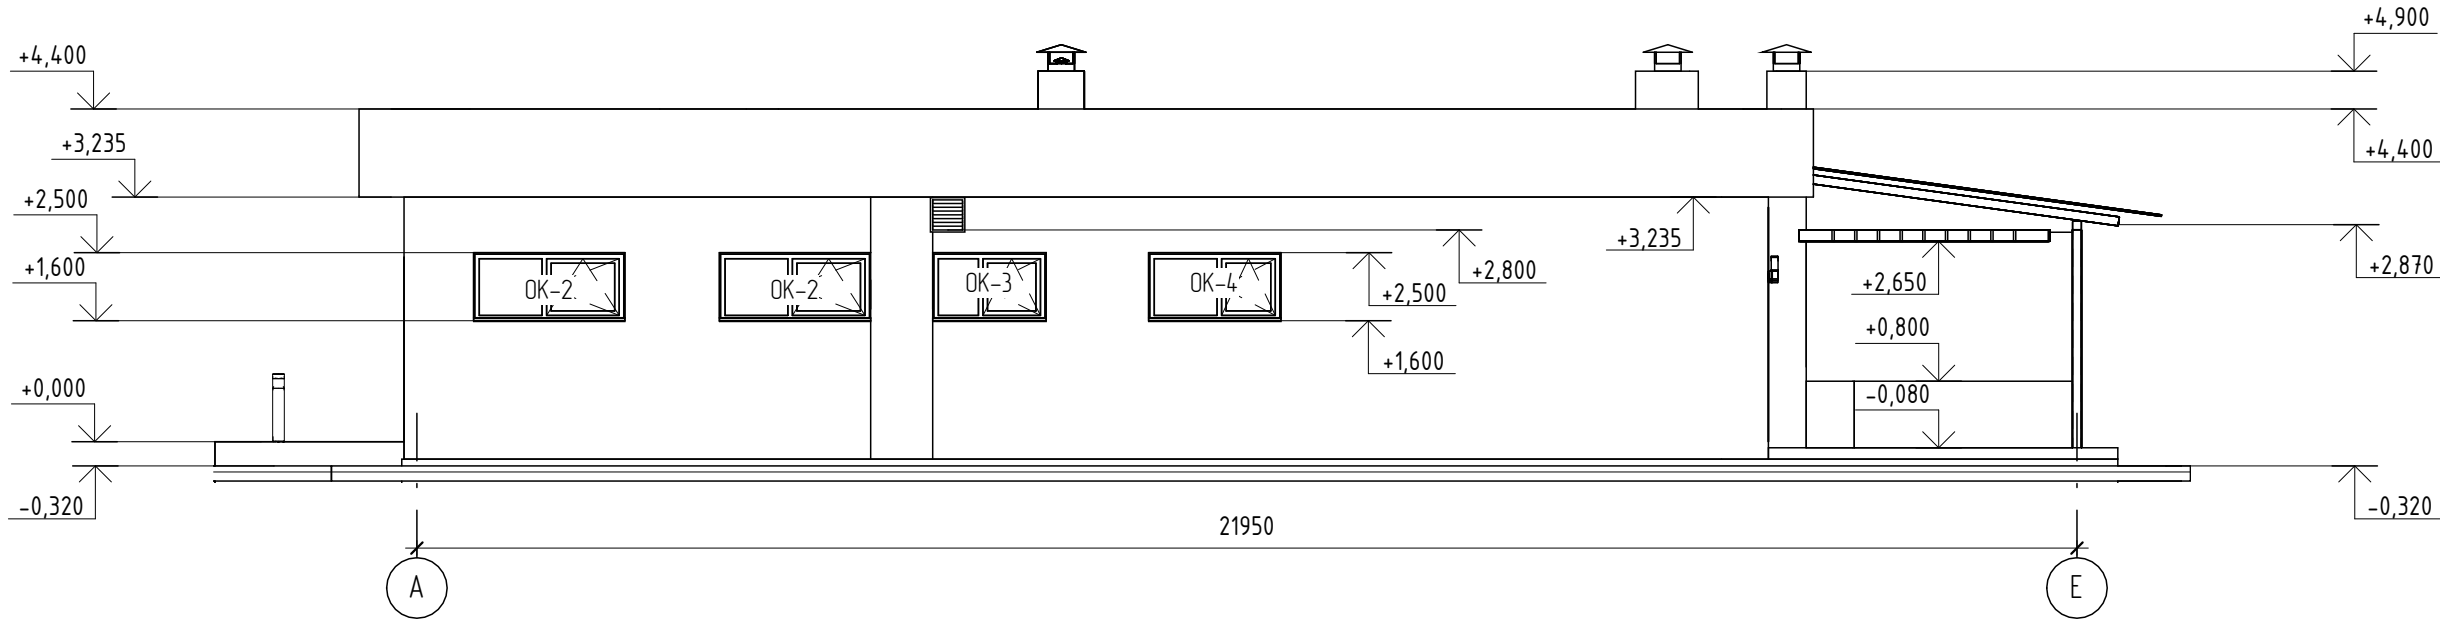

Взам. інв. №	
Підп. та дата	
Інв. №	


- Перелік креслень і загальні дані див. аркуш №1.
- За відм. 0.000 прийнята відмітка чистої підлоги першого поверху
- Площі приміщень надані без урахування внутрішнього оздоблення
- Відомість заповнення віконних і дверних прорізів див. аркуш №14...17

						Приватний будинок			
						Приватний будинок у м. Києв			
Ізм.	Кіл.уч.	Лист	№ док.	Підп.	Дата	Архітектурні рішення	Стадія	Лист	Листів
Разробив	Беляй				25.02.23		РП	11	
					25.02.23				
					25.02.23				
					25.02.23				
ГІП					25.02.23	Фасад А-Е, Е-А			


Інв. №	Підп. та дата	Взам. інв. №

1. Перелік креслень і загальні дані див. аркуш №1.
2. За відм. 0.000 прийнята відмітка чистої підлоги першого поверху
3. Площа покрівлі становить 305.57 м²
4. Вузли покрівлі виконати по АТР спеціалізованої організації

						Приватний будинок			
						Приватний будинок у м. Києв			
Ізм.	Кіл.уч.	Лист	№ док.	Підп.	Дата	Архітектурні рішення	Стадія	Лист	Листів
Разробив	Беляй				25.02.23		РП	12	
					25.02.23				
					25.02.23				
					25.02.23				
ГІП						План покрівлі			

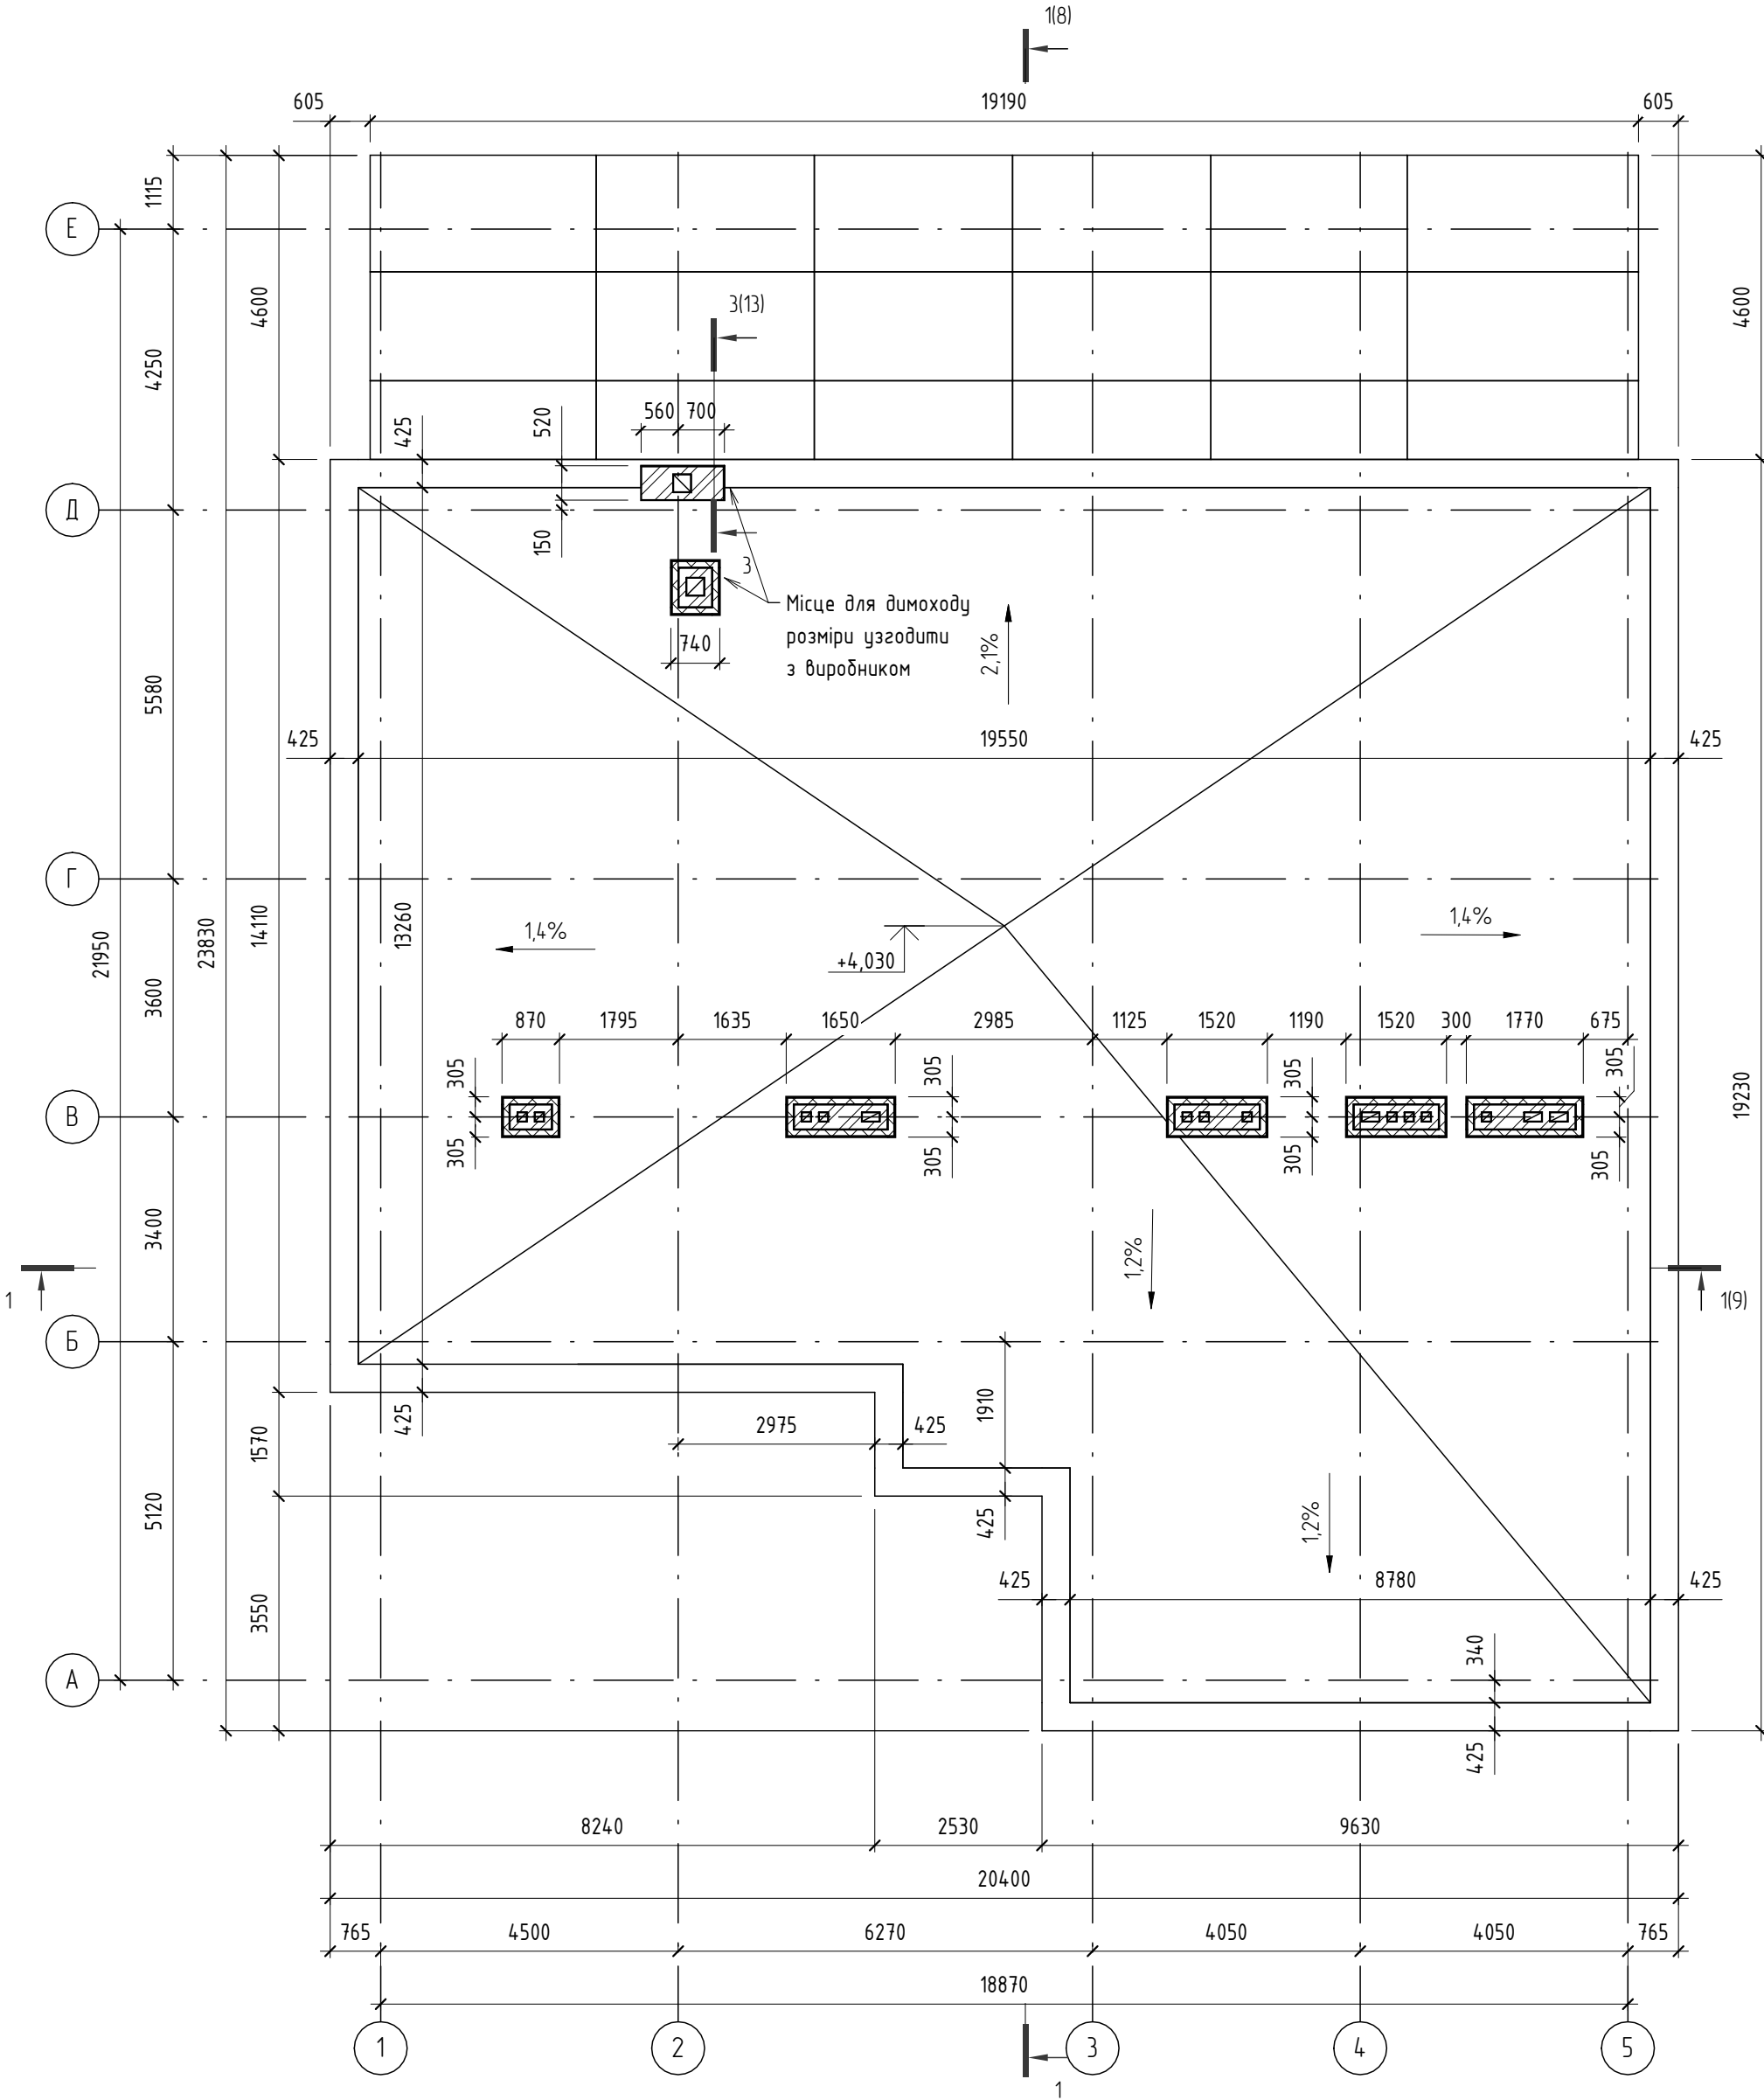


Розріз 3-3
(М 1 : 50)

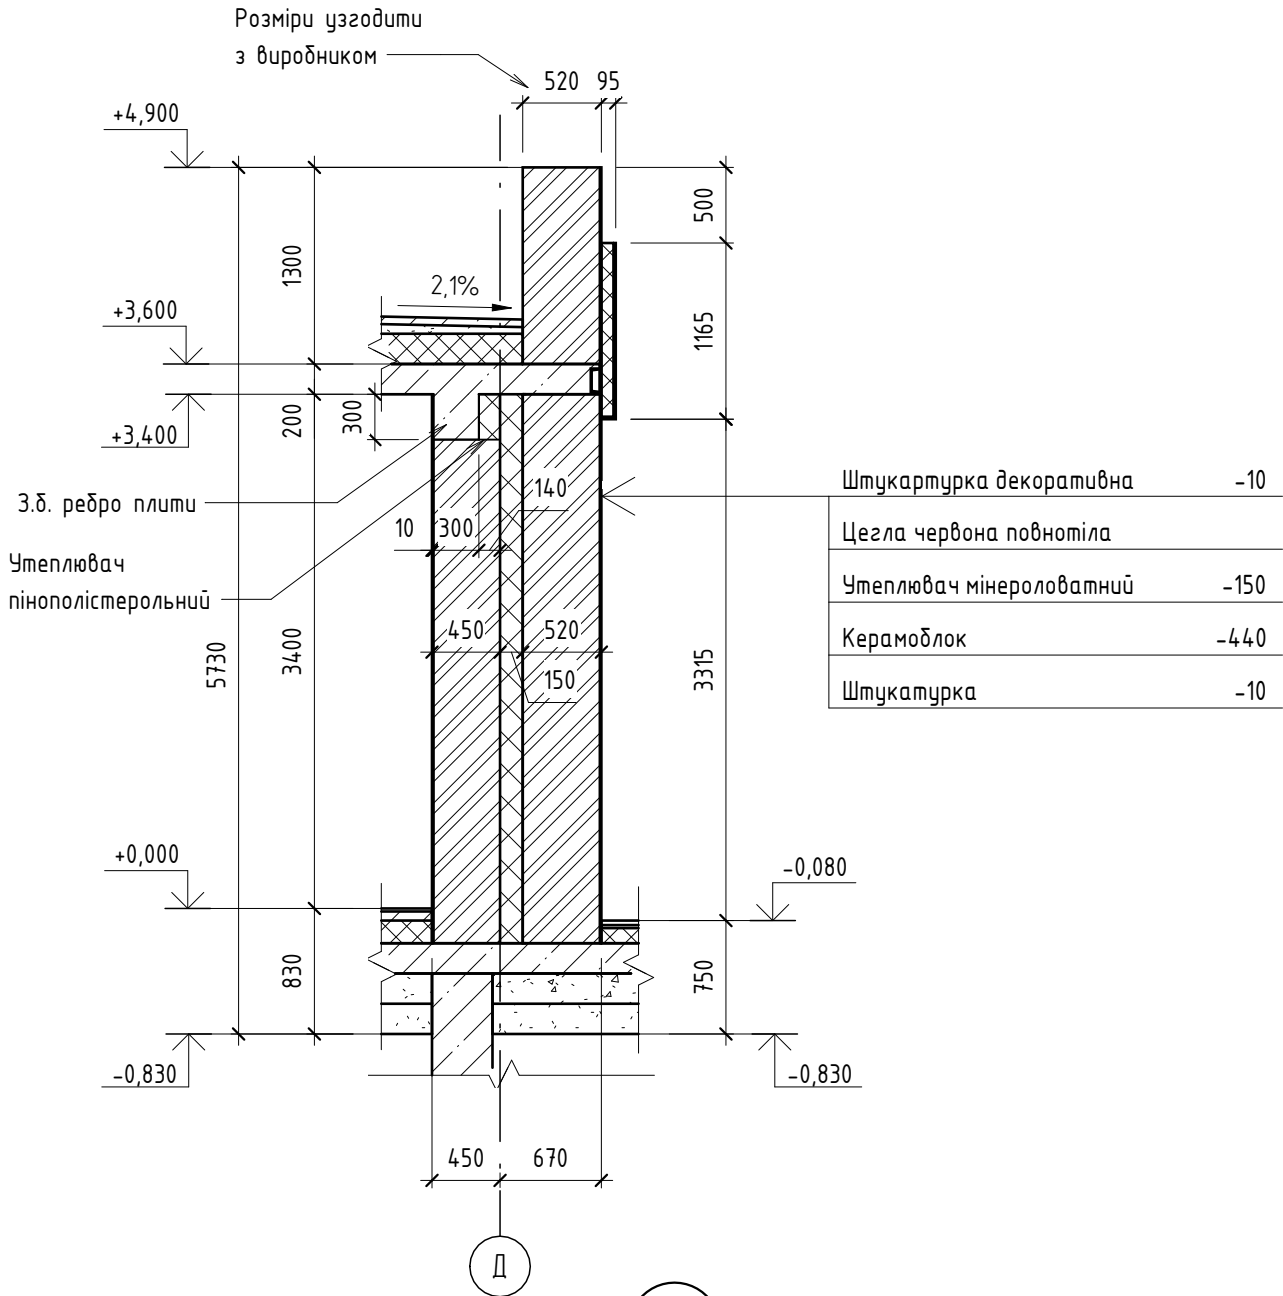

А
8

М 1 : 25

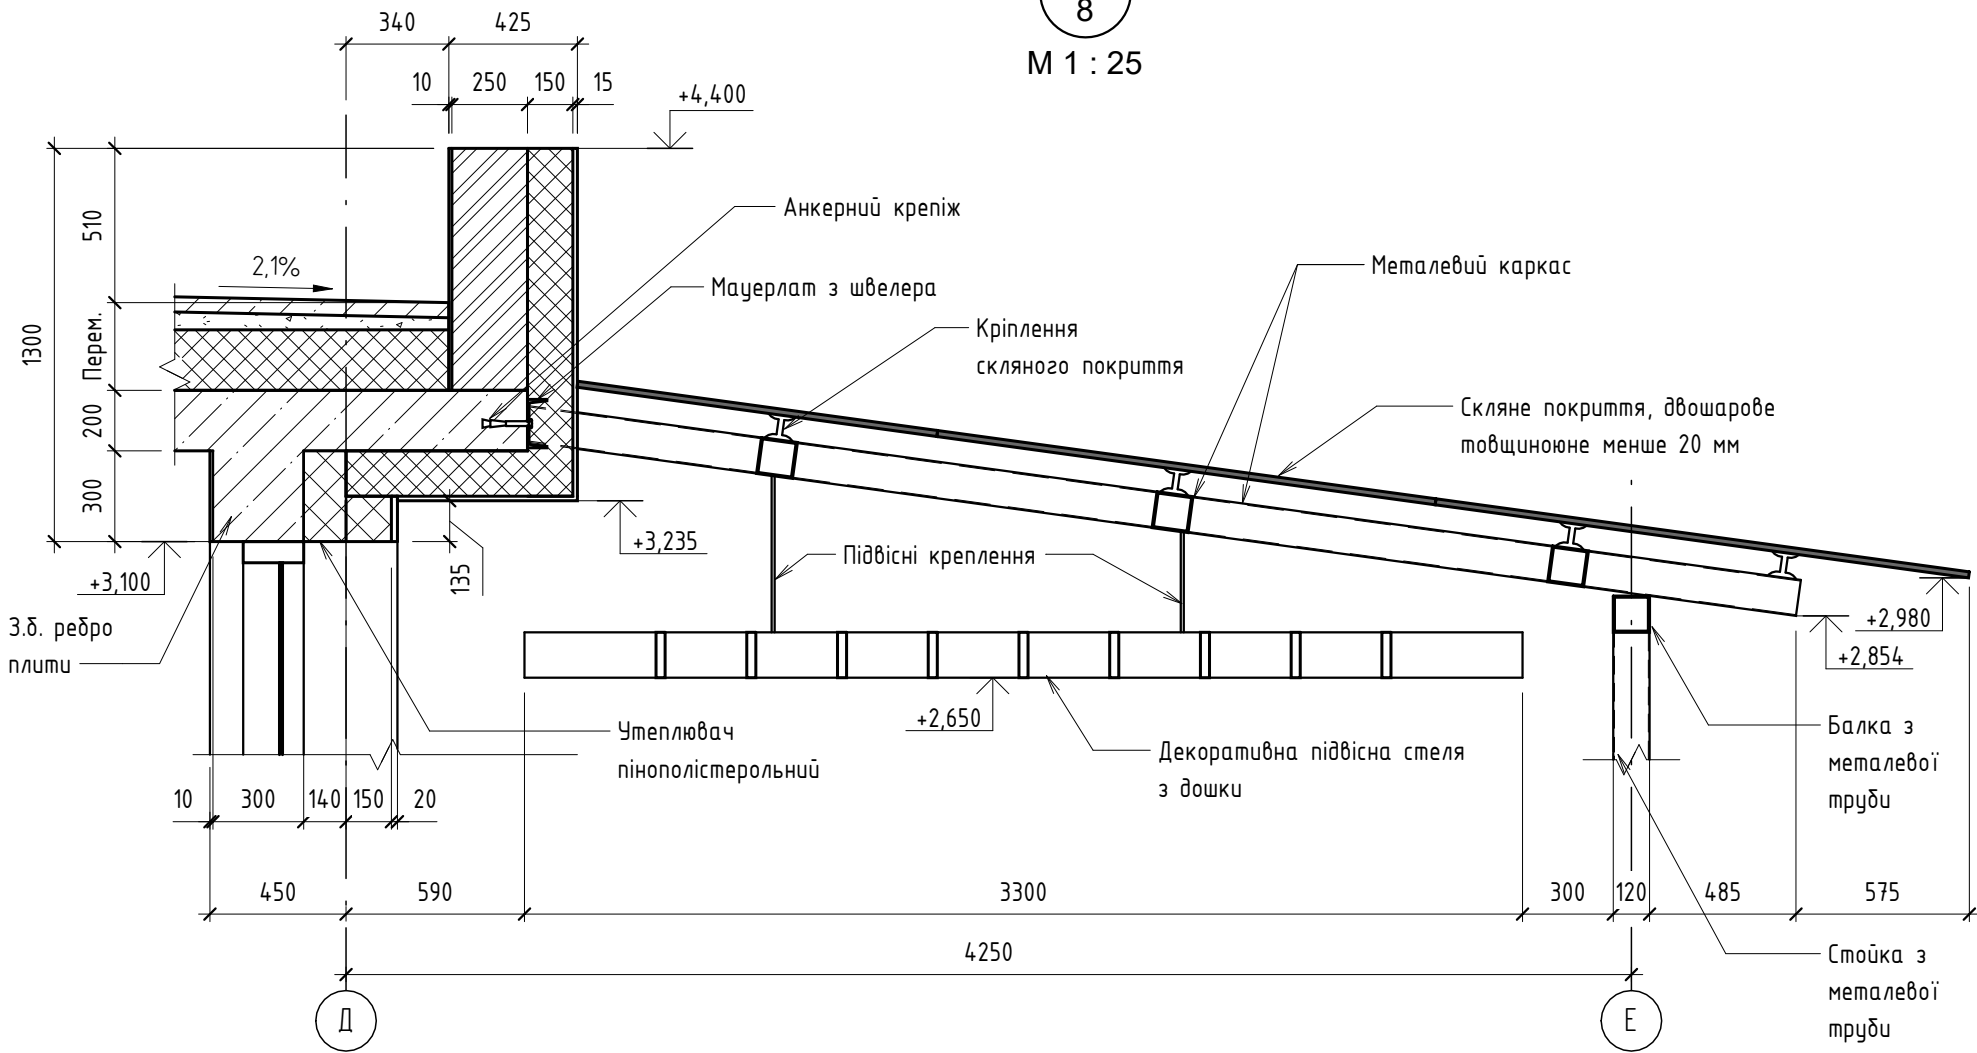


Інв. №	Взам. інв. №
Підп. та дата	


Приватний будинок					
Приватний будинок у м. Києв					
Ізм.	Кіл.уч.	Лист	№ док.	Підп.	Дата
Разробив	Беляй				25.02.23
					25.02.23
					25.02.23
					25.02.23
ГІП					25.02.23
Архітектурні рішення				Стадія	Лист
Розріз 3-3. Фрагмент А				РП	13
				Листів	

Інв. №	Підп. та дата	Взам. інв. №


OK-1

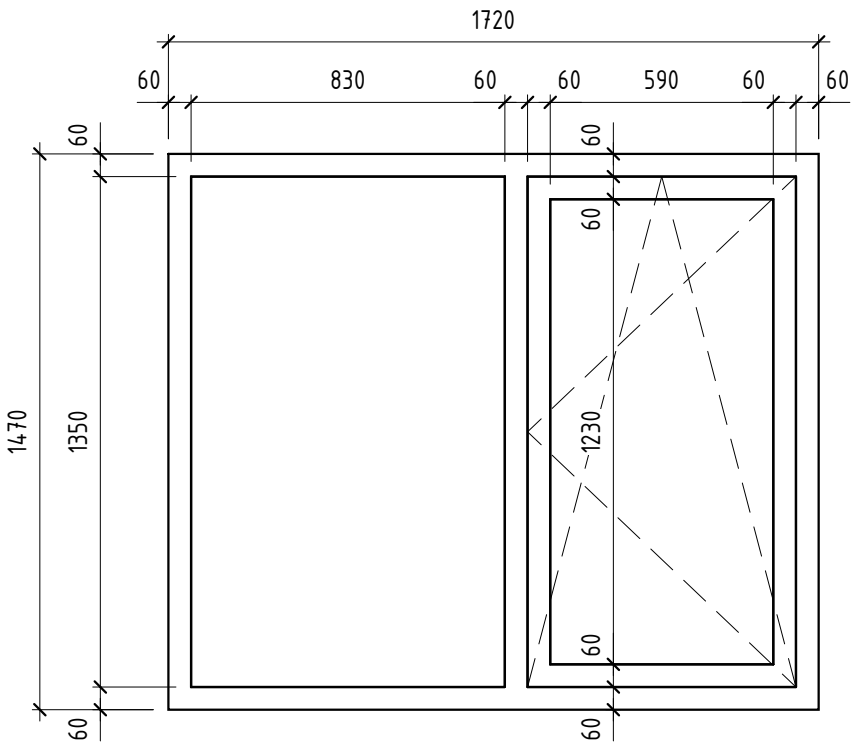


OK-2

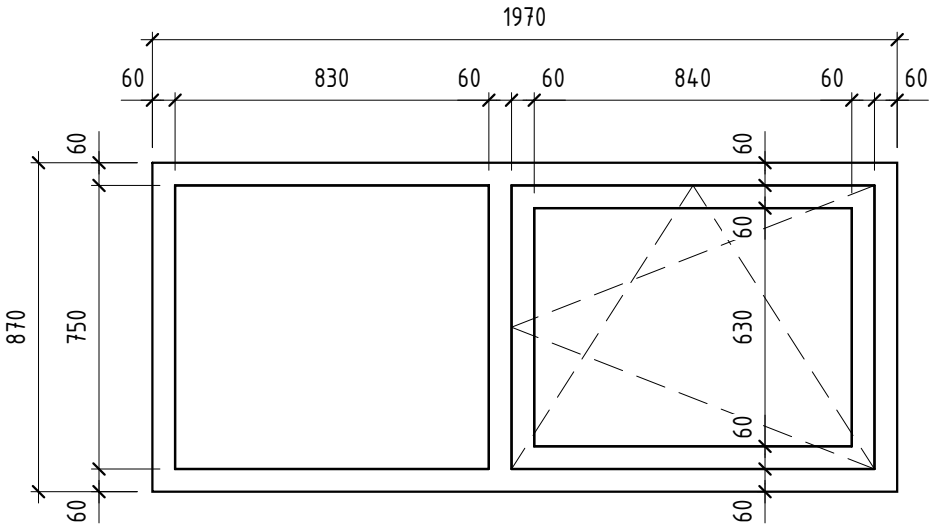

OK-3


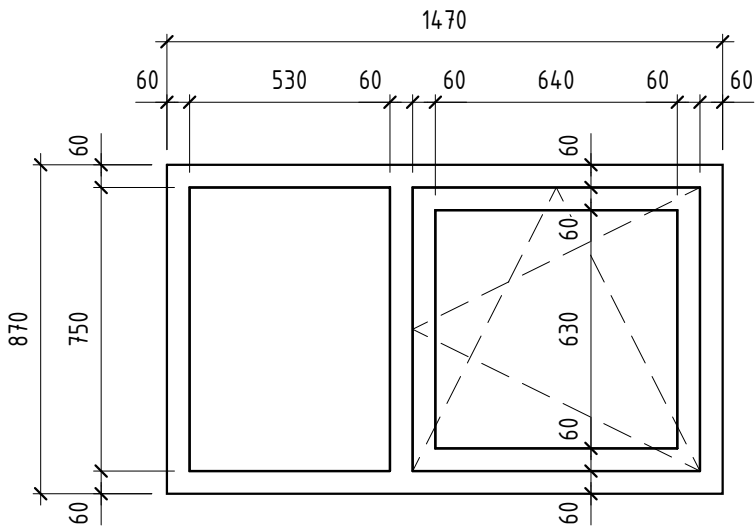


OK-4

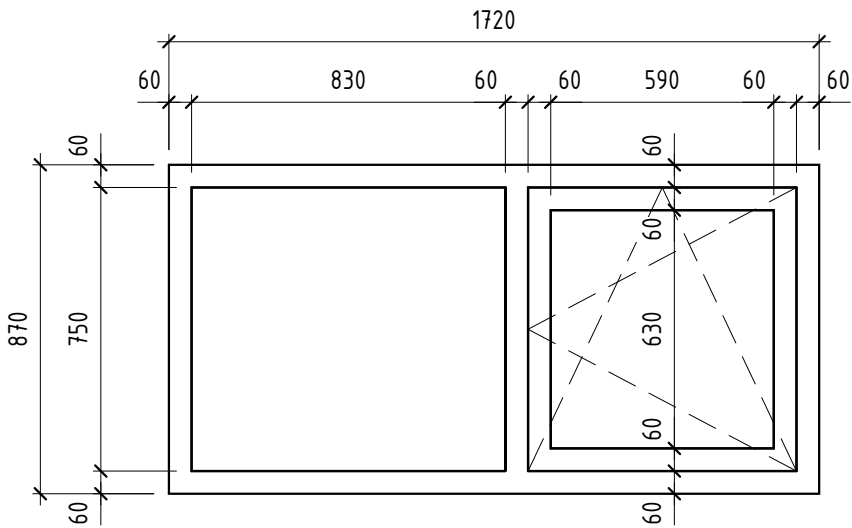

- 1. Розміри елементів уточнювати за місцем в отворах кладки.
- 2. Схеми елементів дані без урахування підвіконь і відливів.
- 3. Зовнішні металопластикові віконні блоку виконувати з функцією мікропротірювання.
- 4. Установку і кріплення вікон виконати по вузлах спеціалізованої монтажноі організації.
- 5. Специфікацію заповнення віконних отворів див. арк. № 17


						Приватний будинок			
						Приватний будинок у м. Києв			
Ізм.	Кіл.уч.	Лист	№ док.	Підп.	Дата	Архітектурні рішення	Стадія	Лист	Листів
Разробив	Беляй				25.02.23		РП	14	
					25.02.23				
					25.02.23				
					25.02.23	Відомість заповнення оконних прорезів			
ГП					25.02.23				

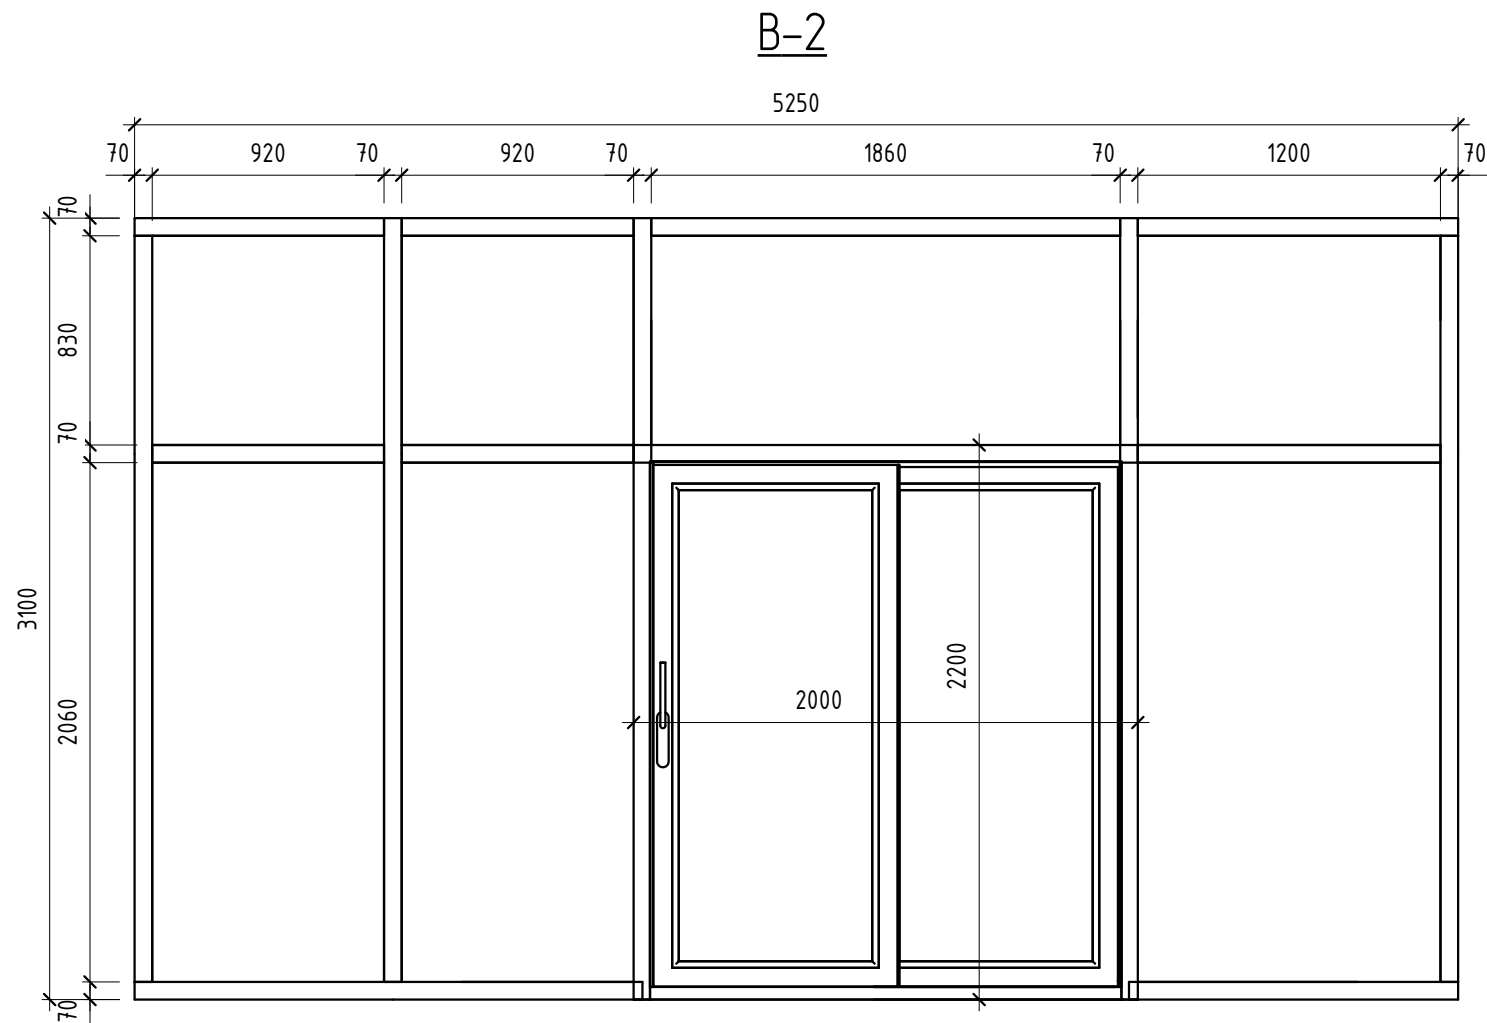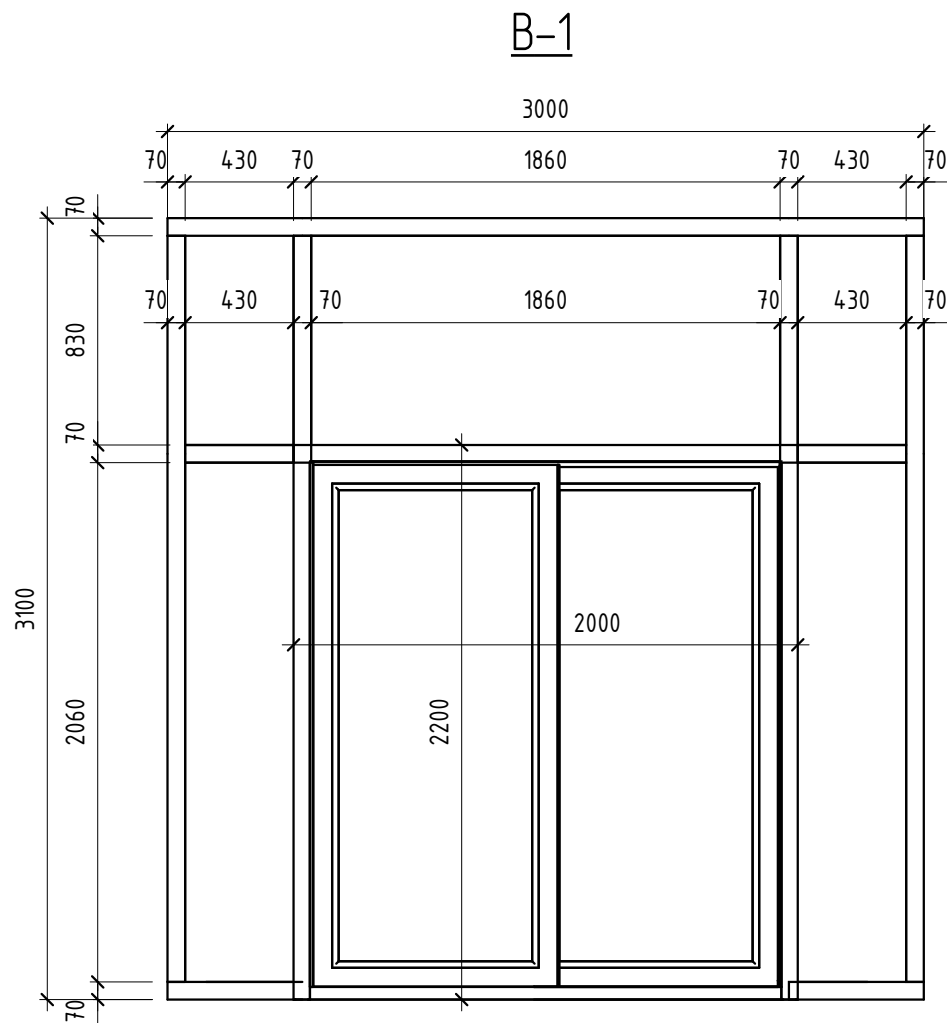

Інв. №	Підп. та дата	Взам. інв. №

1. Розміри елементів уточнювати за місцем в отворах кладки.
2. Установку і кріплення вікон виконати по вузлах спеціалізованої монтажноі організації.
3. Специфікацію заповнення віконних отворів див. арк. № 17

						Приватний будинок			
						Приватний будинок у м. Києв			
Ізм.	Кіл.уч.	Лист	№ док.	Підп.	Дата	Архітектурні рішення	Стадія	Лист	Листів
Разробив	Беляї				25.02.23		РП	15	
					25.02.23				
					25.02.23				
					25.02.23				
Відомість вітражів									
ГІП									

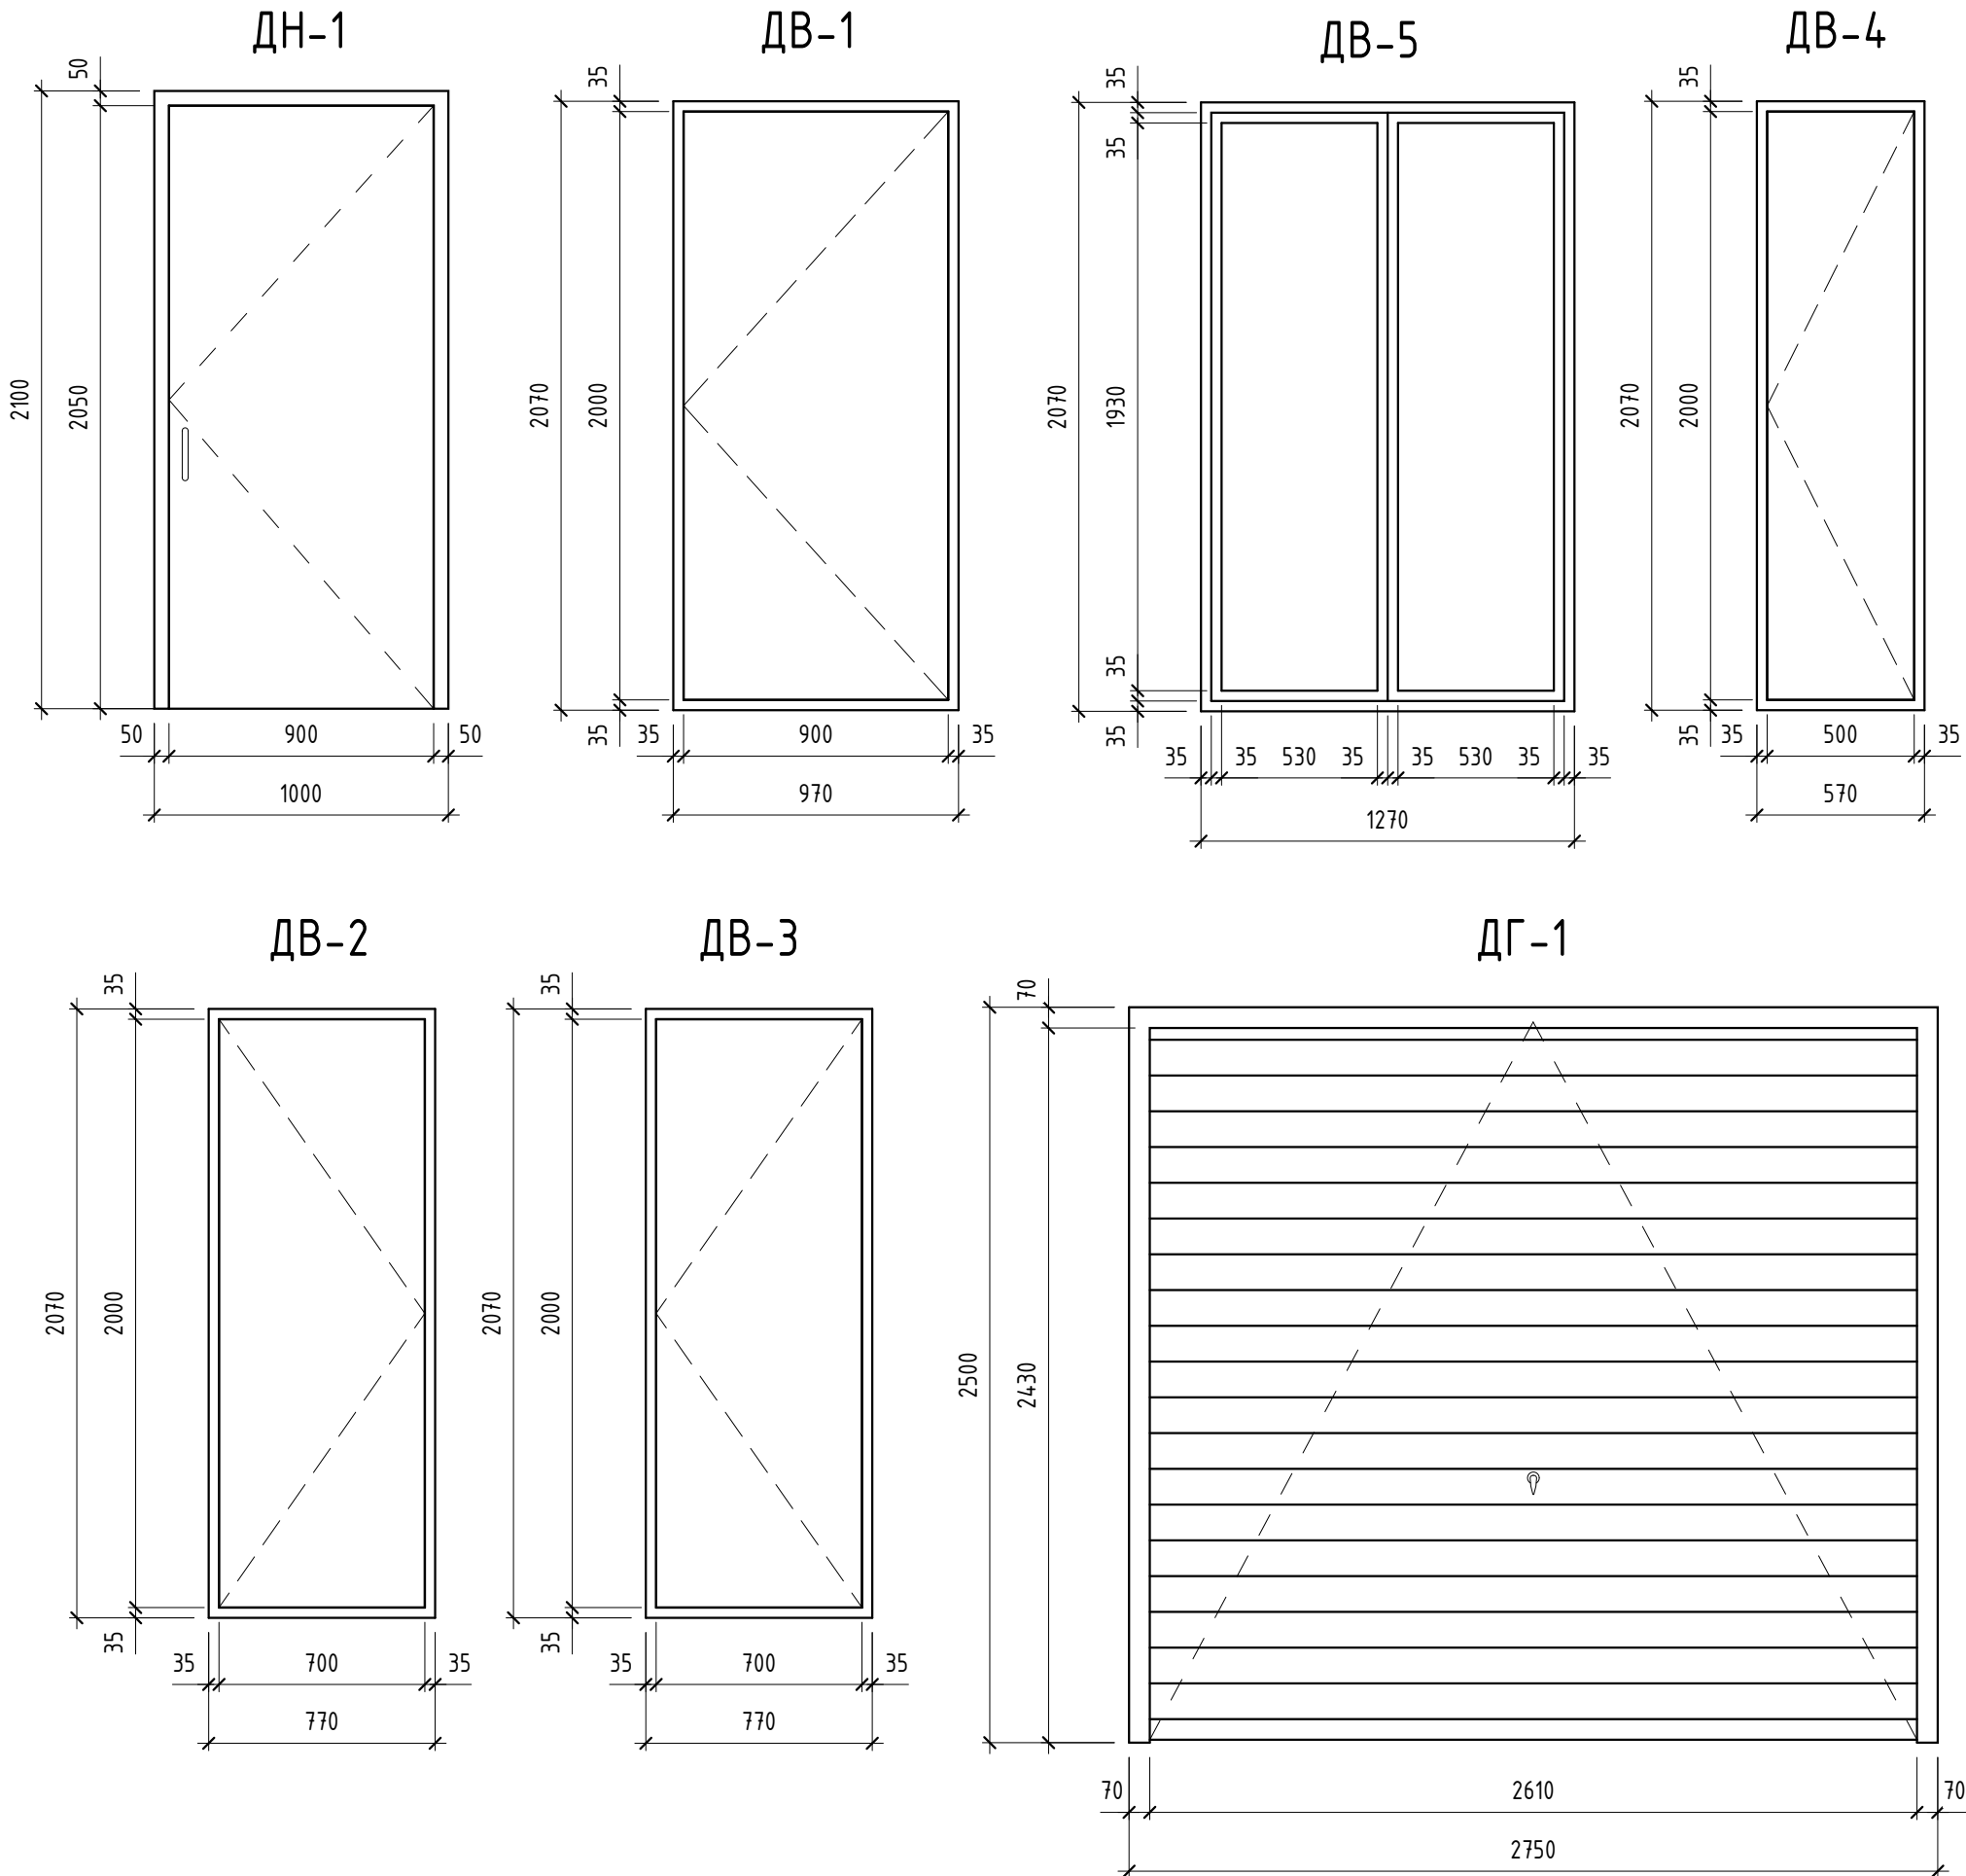

- 1. Розміри елементів уточнювати за місцем в отворах кладки.
- 2. Установку і кріплення дверей виконати по вузлах спеціалізованої монтажної організації.
- 3. Специфікацію заповнення дверних прорізів див. арк № 17

Інв. №	Підп. та дата	Взам. інв. №


						Приватний будинок			
						Приватний будинок у м. Києв			
Ізм.	Кіл.уч.	Лист	№ док.	Підп.	Дата	Архітектурні рішення	Стадія	Лист	Листів
Разробив	Беляй				25.02.23		РП	16	
					25.02.23				
					25.02.23				
						Відомість заповнення дверних прорезів			
ГІП					25.02.23				

Відомість перемичок			Відомість перемичок			Специфікація перемичок					
Марка	Кіл-сть	Ескіз	Марка	Кіл-сть	Ескіз	Поз.	Позначення	Найменування	Кіл-сть	Маса од.,кг.	Прим.
Пр-1	2		Пр-7	2		1	Серія 1.038.1-1 ЗПБ 13-37п	120x220 L= 1290	20	85	1 700
						2	Серія 1.038.1-1 ЗПБ 16-37п	120x220 L= 1550	3	102	306
Пр-2	1		Пр-8	7		3	Серія 1.038.1-1 ЗПБ 18-8п	120x220 L= 1810	5	119	595
						4	Серія 1.038.1-1 ЗПБ 21-8п	120x220 L= 2070	3	137	411
Пр-3	1		Пр-9	1		5	Серія 1.038.1-1 ЗПБ 25-8п	120x220 L= 2460	9	162	1 458
						6	Серія 1.038.1-1 ЗПБ 27-8п	120x220 L= 2720	9	180	1 620
Пр-4	1		Пр-10	4		7	Серія 1.038.1-1 ЗПБ 34-4п	120x220 L= 3370	6	222	1 332
						8	ГОСТ 8509-93	50x50x5 L= 1050	8	3,96	31,68
Пр-5	3		Пр-11	1		9	ГОСТ 8509-93	50x50x5 L= 1550	2	5,84	11,68
Пр-6	3										


Пр-4...Пр-7, Пр-2Пр-8, Пр-9Пр-1, Пр-3Пр-10, Пр-11

						Приватний будинок			
						Приватний будинок у м. Києв			
Ізм.	Кіл.уч.	Лист	№док.	Підп.	Дата	Архітектурні рішення	Стадія	Лист	Листів
Разробив	Беляй				25.02.23		РП	18	
					25.02.23				
					25.02.23				
					25.02.23	Відоиість та специфікація перемичок			
ГІП					25.02.23				


Tun 6

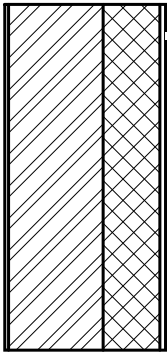


Tun 2

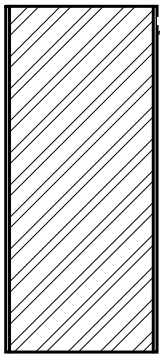

Tun 5



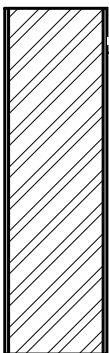
Tun 3


Tun 4

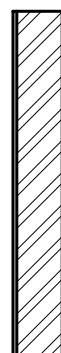

Взам. інв. №	Підп. та дата	Штукатурка -10						Штукатурка -10						
Інв. №								Приватний будинок						
														Приватний будинок у м. Києв
		Ізм.	Кіл.уч.	Лист	№ док.	Підп.	Дата							
		Разробив		Беляй			25.02.23	Архітектурні рішення				Стадія	Лист	Листів
						25.02.23	РП					19		
						25.02.23								
						25.02.23	Типи стін							
ГІП				25.02.23										

Взам. інв. №												
Підп. та дата								Приватний будинок				
												Приватний будинок у м. Києв
		Ізм.	Кіл.уч.	Лист	№док.	Підп.	Дата					
		Разробив		Беляй			25.02.23	Архітектурні рішення		Стадія	Лист	Листів
							25.02.23			РП	20	
					25.02.23							
Інв. №							Відомість оздоблення підлог					
		ГІП				25.02.23						

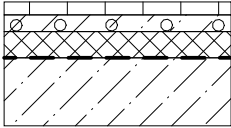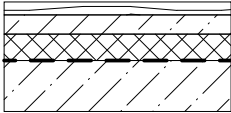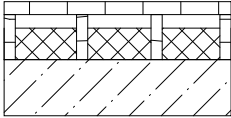Експлікація підлог				
Номера приміщень	Тип підлоги	Схема	Склад підлоги	Площа, м ²
01...03, 05...17	1		1. Покриття підлоги 20мм 2. Ц.п. стяжка армована з водяним теплим полом 60мм 3. Утеплювач пінополістерольний 150мм 4. Пароізоляційна плівка 5. Монолитна плита перекриття 200мм	183,51
04	2		1. Наливна підлога 30 мм 2. Вирвнююча армована стяжка 70мм 3. Выравнивающая ц/п стяжка 20мм 4. Утеплювач пінополістерольний 150мм 5. Пароізоляційна плівка 6. Монолитна плита перекриття 200мм	43,20
18,19	3		1. Терасна дошка 30 мм 2. Дошка направляюча з заповненням пінополістерольним утеплювачем 100мм 120 мм 3. Монолитна плита перекриття 200мм	78,90

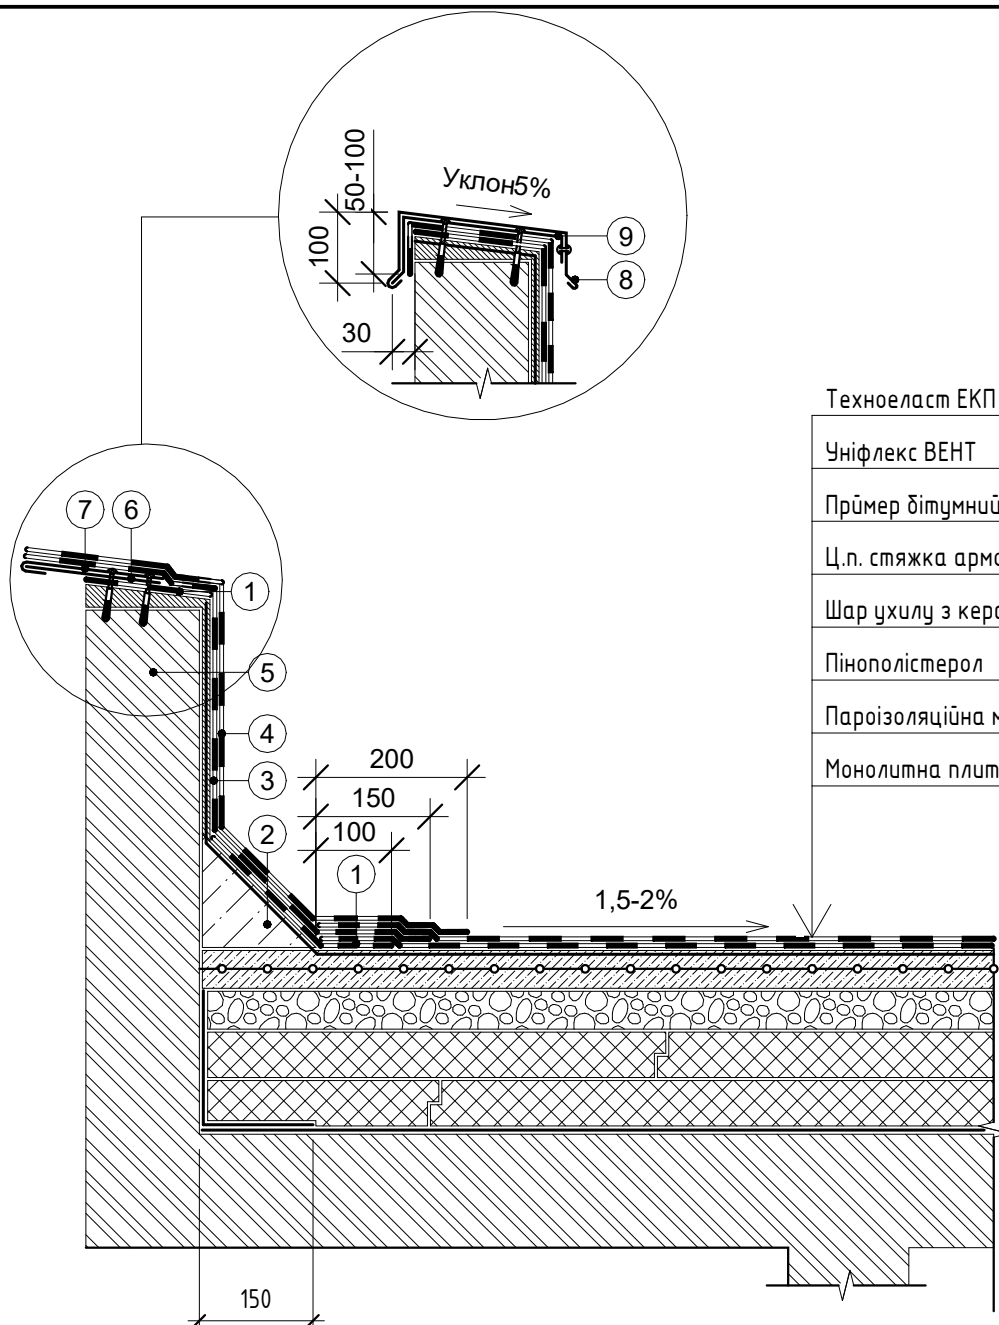

Техноеласт ЕКП

Уніфлекс ВЕНТ

Прімер дітумний

Ц.п. стяжка армована -50

Шар ухилу з керамзиту -180-40

Пінополістерол -200

Пароізоляційна мембрана

Монолитна плита -200

- ① Слой посилення - Техноеласт ЕПП
- ② Галтель
- ③ Нижній шар водоізоляційного ковдра Техноеласт ЕПП
- ④ Верхній шар водоізоляційного ковдра Техноеласт ЕКП


- ⑤ З.б. основа, оштукатурене ц.п. розчином М200 по металевій сітці, зафіксованою саморізами
- ⑥ Т-образний костиль
- ⑦ Відлив із оцинкованої сталі
- ⑧ Фартук з оцинкованої сталі
- ⑨ Крепільний елемент

Примітка

Пароізоляційний шар заводити вище за рівень теплоізоляції

Взам. інв. №	④ Верхній шар водоізоляційного ковдра Техноеласт ЕКП Примітка Пароізоляційний шар заводити вище за рівень теплоізоляції						⑦ Відлив із оцинкованої сталі ⑧ Фартук з оцинкованої сталі ⑨ Крепільний елемент				
Підп. та дата							Приватний будинок				
							Приватний будинок у м. Києв				
Інв. №	Ізм.	Кіл.уч.	Лист	№ док.	Підп.	Дата			Стадія	Лист	Листів
	Разробив		Беляй			25.02.23	Архітектурні рішення		РП	21	
					25.02.23						
					25.02.23						
					25.02.23						
					25.02.23	Вузол примикання покрівлі к парапету					
	ГІП				25.02.23						

Техноеласт ЕКП	
Уніфлекс ВЕНТ	
Прімер бітумний	
Ц.п. стяжка армована	-50
Шар ухилу з керамзиту	-180-40
Пінополістерол	-200
Пароізоляційна мембрана	
Монолитна плита	-200

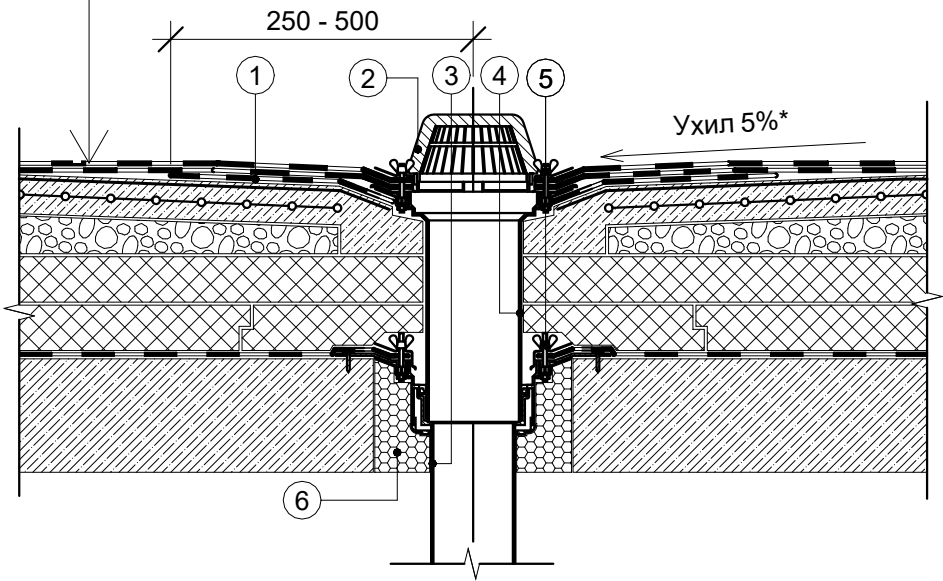

- ① Допоміжний шар водоізоляційного килиму - Техноеласт ЕПП
- ② Листовловлювач
- ③ Водоприймальна вирва ТЕХНОНІКОЛЬ
- ④ Надставний елемент
- ⑤ Обтискний фланець
- ⑥ Піна монтажна ТЕХНОНІКОЛЬ

Взам. інв. №										
Підп. та дата							Приватний будинок			
							Приватний будинок у м. Києв			
Інв. №	Ізм.	Кіл.уч.	Лист	№ док.	Підп.	Дата				
	Разробив	Беляй				25.02.23	Архітектурні рішення		Стадія	Лист
						25.02.23			РП	22
						25.02.23				
						25.02.23	Вузол примикання до водоприймальної вирви			
	ГІП					25.02.23				

Специфікація матеріалів будинку

Поз.	Позначення	Найменування	Кіл.	Маса од., кг	Прим.
		Єврорудіроїд гідроізоляційний УНИФЛЕКС ВЕНТ ЭПВ	м.кв.		335,62
		ГКЛ стіновий	м.кв.		23,23
		Гравій керамзитовий	м.куб.		102,20
		Гідроізоляційна плівка	м.кв.		47,73
		Дошка терасна	м.кв.		97,24
		Керамоблок D400	м.куб.		88,86
		Монолітний залізобетон	м.куб.		215,67
		Наливна підлога	м.куб.		1,46
		Пароізоляційна плівка	м.кв.		203,61
		Плитка гранітна	м.кв.		141,10
		Плитка керамогранітна	м.кв.		14,97
		Прімер дітумний	м.кв.		335,62
		Пісок	м.куб.		73,54
		Техноеласт ЕКП	м.кв.		335,62
		Утеплювач мінераловатний	м.куб.		29,41
		Утеплювач пінопістерольний	м.куб.		162,58
		ЦП Суміш	м.куб.		32,47
		Цегла червона повнотіла	м.куб.		95,93
		Штукатурка	м.кв.		803,87
		Штукатурка декоративна	м.кв.		324,74

Взам. інв. №

Підп. та дата

Інв. №

Приватний будинок

Приватний будинок у м. Києв

Ізм.	Кіл.уч.	Лист	№ док.	Підп.	Дата
Разробив	Беляй				25.02.23
					25.02.23
					25.02.23
					25.02.23
ГІП					25.02.23

Архітектурні рішення

Специфікація матеріалів

Стадія

РП

Лист

24

Листів



Інв. №	Підп. та дата	Взам. інв. №

						Приватний будинок			
						Приватний будинок у м. Києв			
Ізм.	Кіл.уч.	Лист	№ док.	Підп.	Дата	Архітектурні рішення	Стадія	Лист	Листів
Розробив		Беляй			25.02.23		РП	25	
					25.02.23				
					25.02.23				
					25.02.23	Аксонометричне зображення			
ГІП					25.02.23				



Інв. №	Підп. та дата	Взам. інв. №

						Приватний будинок			
						Приватний будинок у м. Києв			
Ізм.	Кіл.уч.	Лист	№ док.	Підп.	Дата	Архітектурні рішення	Стадія	Лист	Листів
Розробив	Беляй				25.02.23		РП	26	
					25.02.23				
					25.02.23				
					25.02.23				
ГІП					25.02.23	Аксонометричне зображення			