


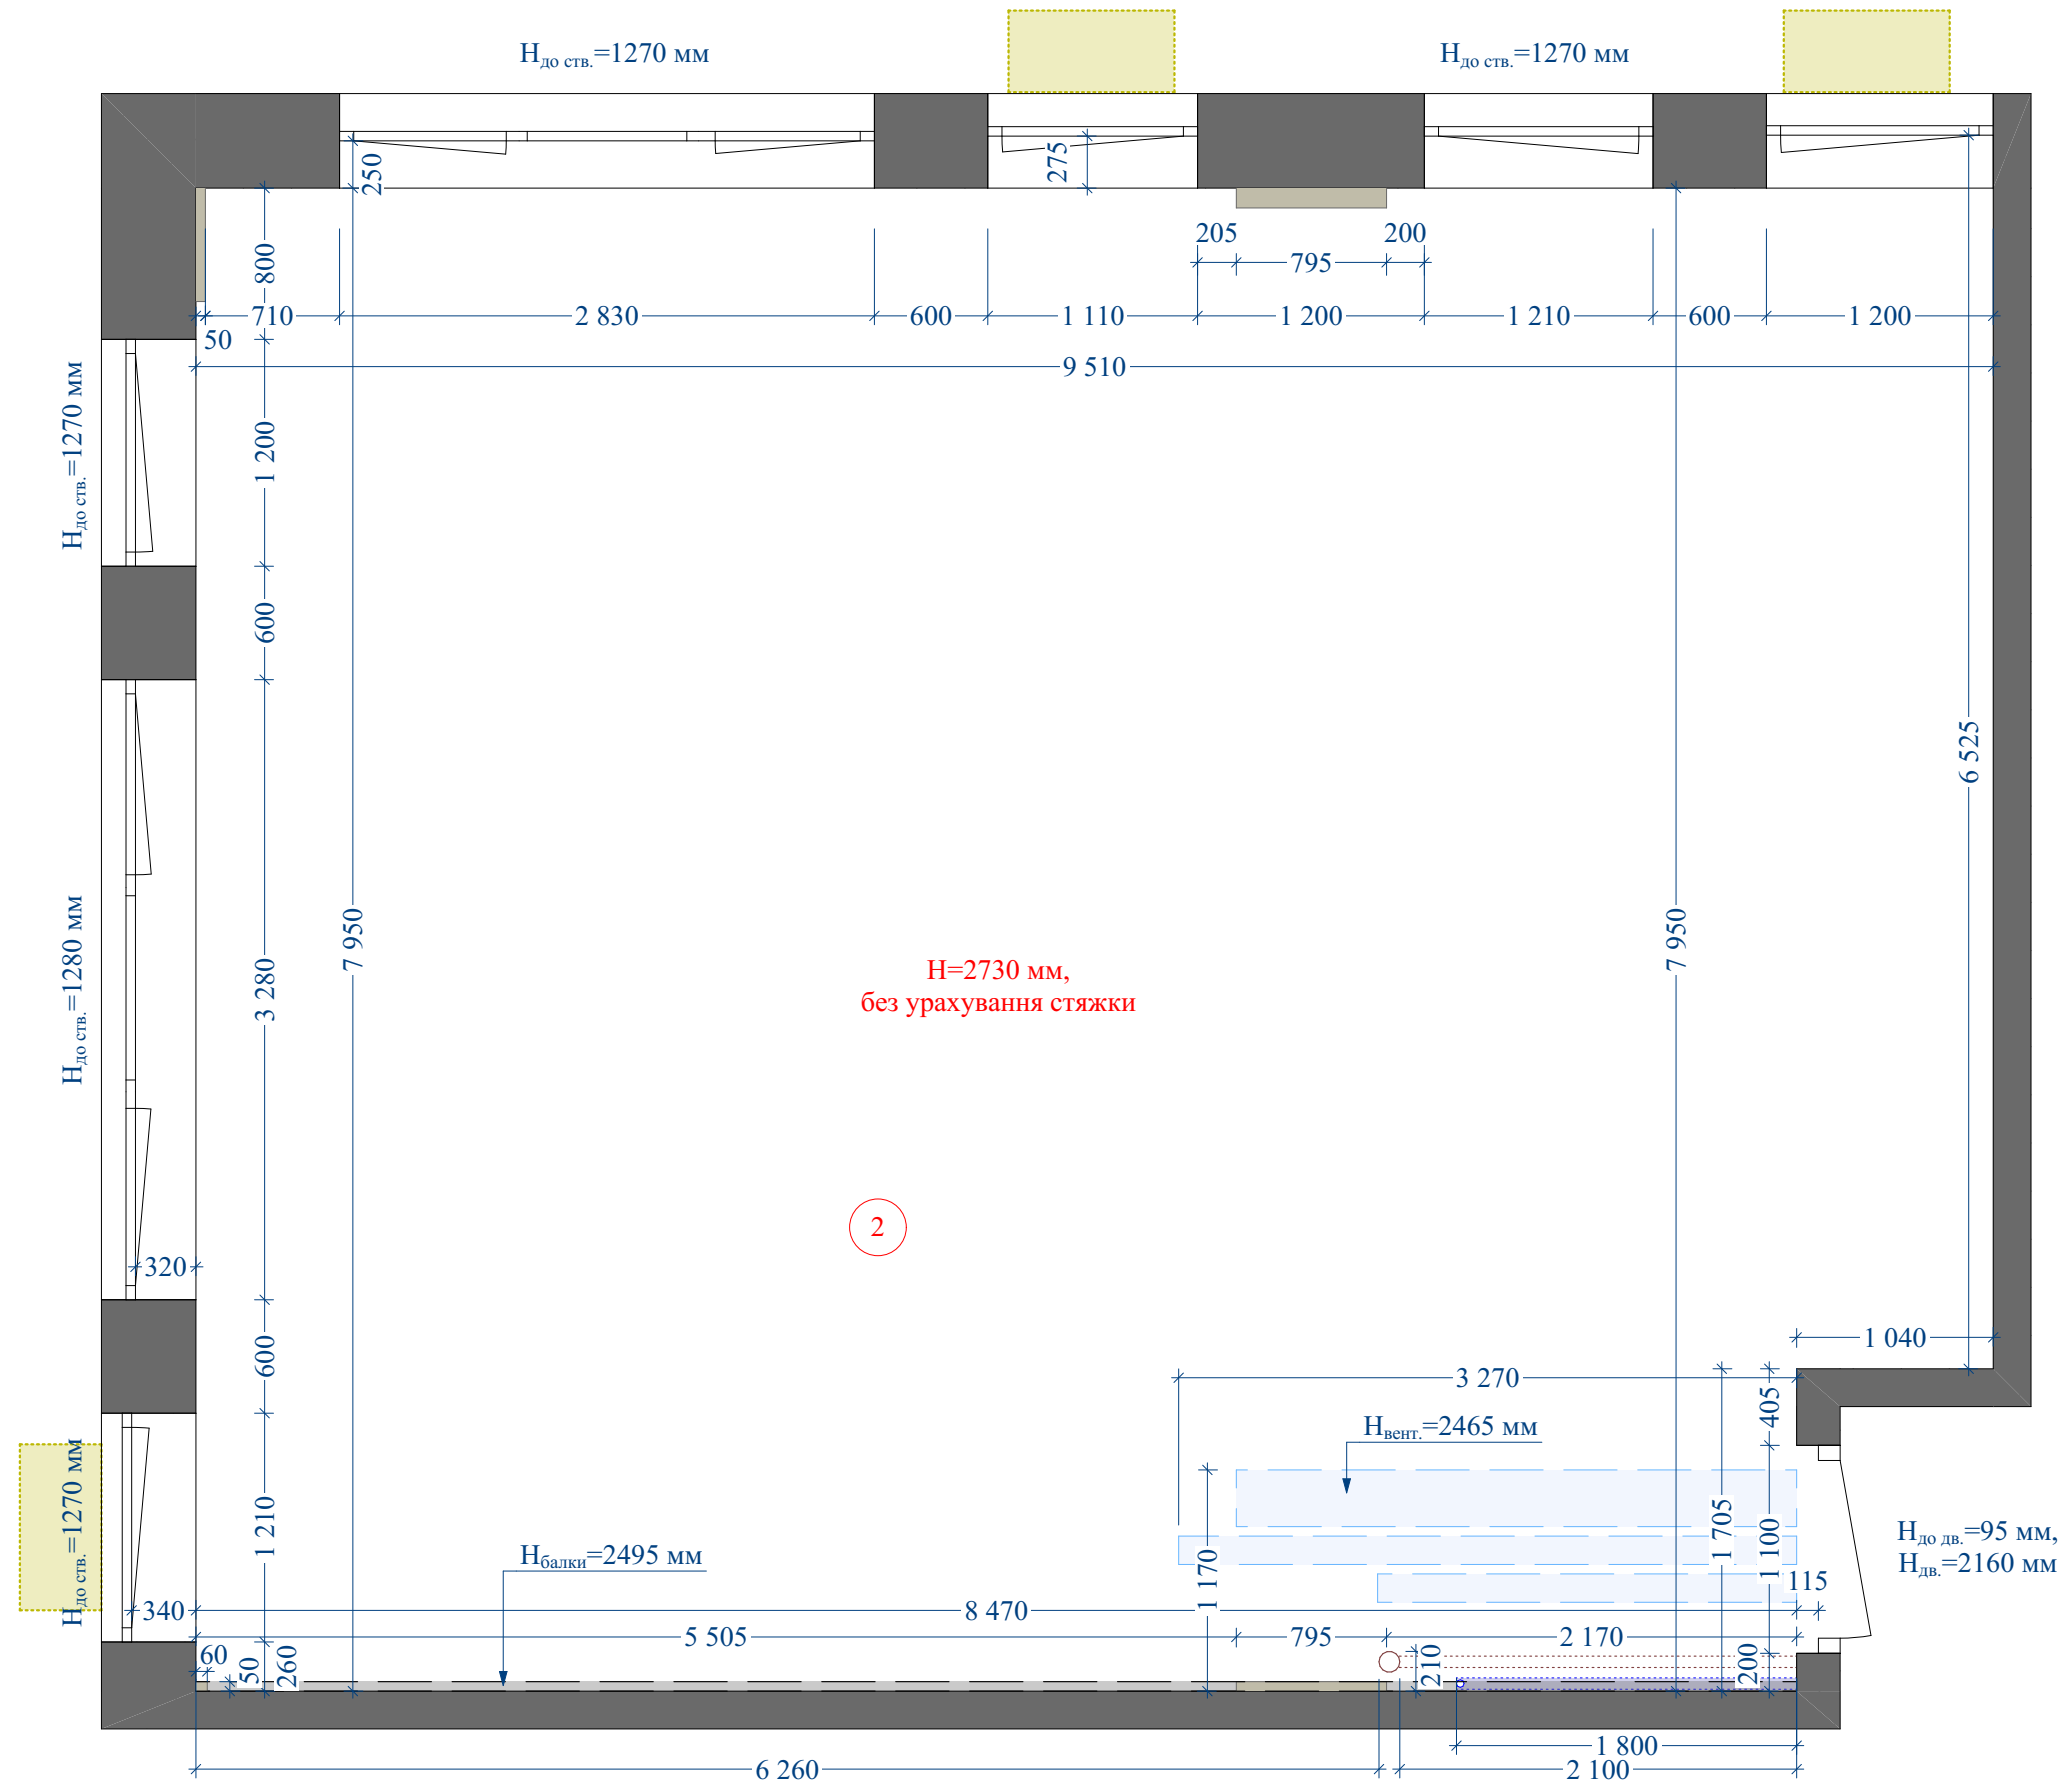

Експлікація		
Номер приміщення	Найменування приміщення	Площа
2	Загальная зона	77,20
		77,20 м²

- Умовні позначення
- каналізаційна труба
 - водопровідна труба
 - вентиляційна труба


Примітки:

- Розміри вказані в міліметрах, площа в м².
- Відстань вказана до існуючих будівельних конструкцій.
- Невідповідність розмірів та позначок узгодити на місці.

Дизайн-проект квартири за адресою:
м. Дніпро, ЖК DeLight Hall


лист	масштаб	дата
03	1:40	
Дизайнер: Чикурова Ірина		

План обмірів

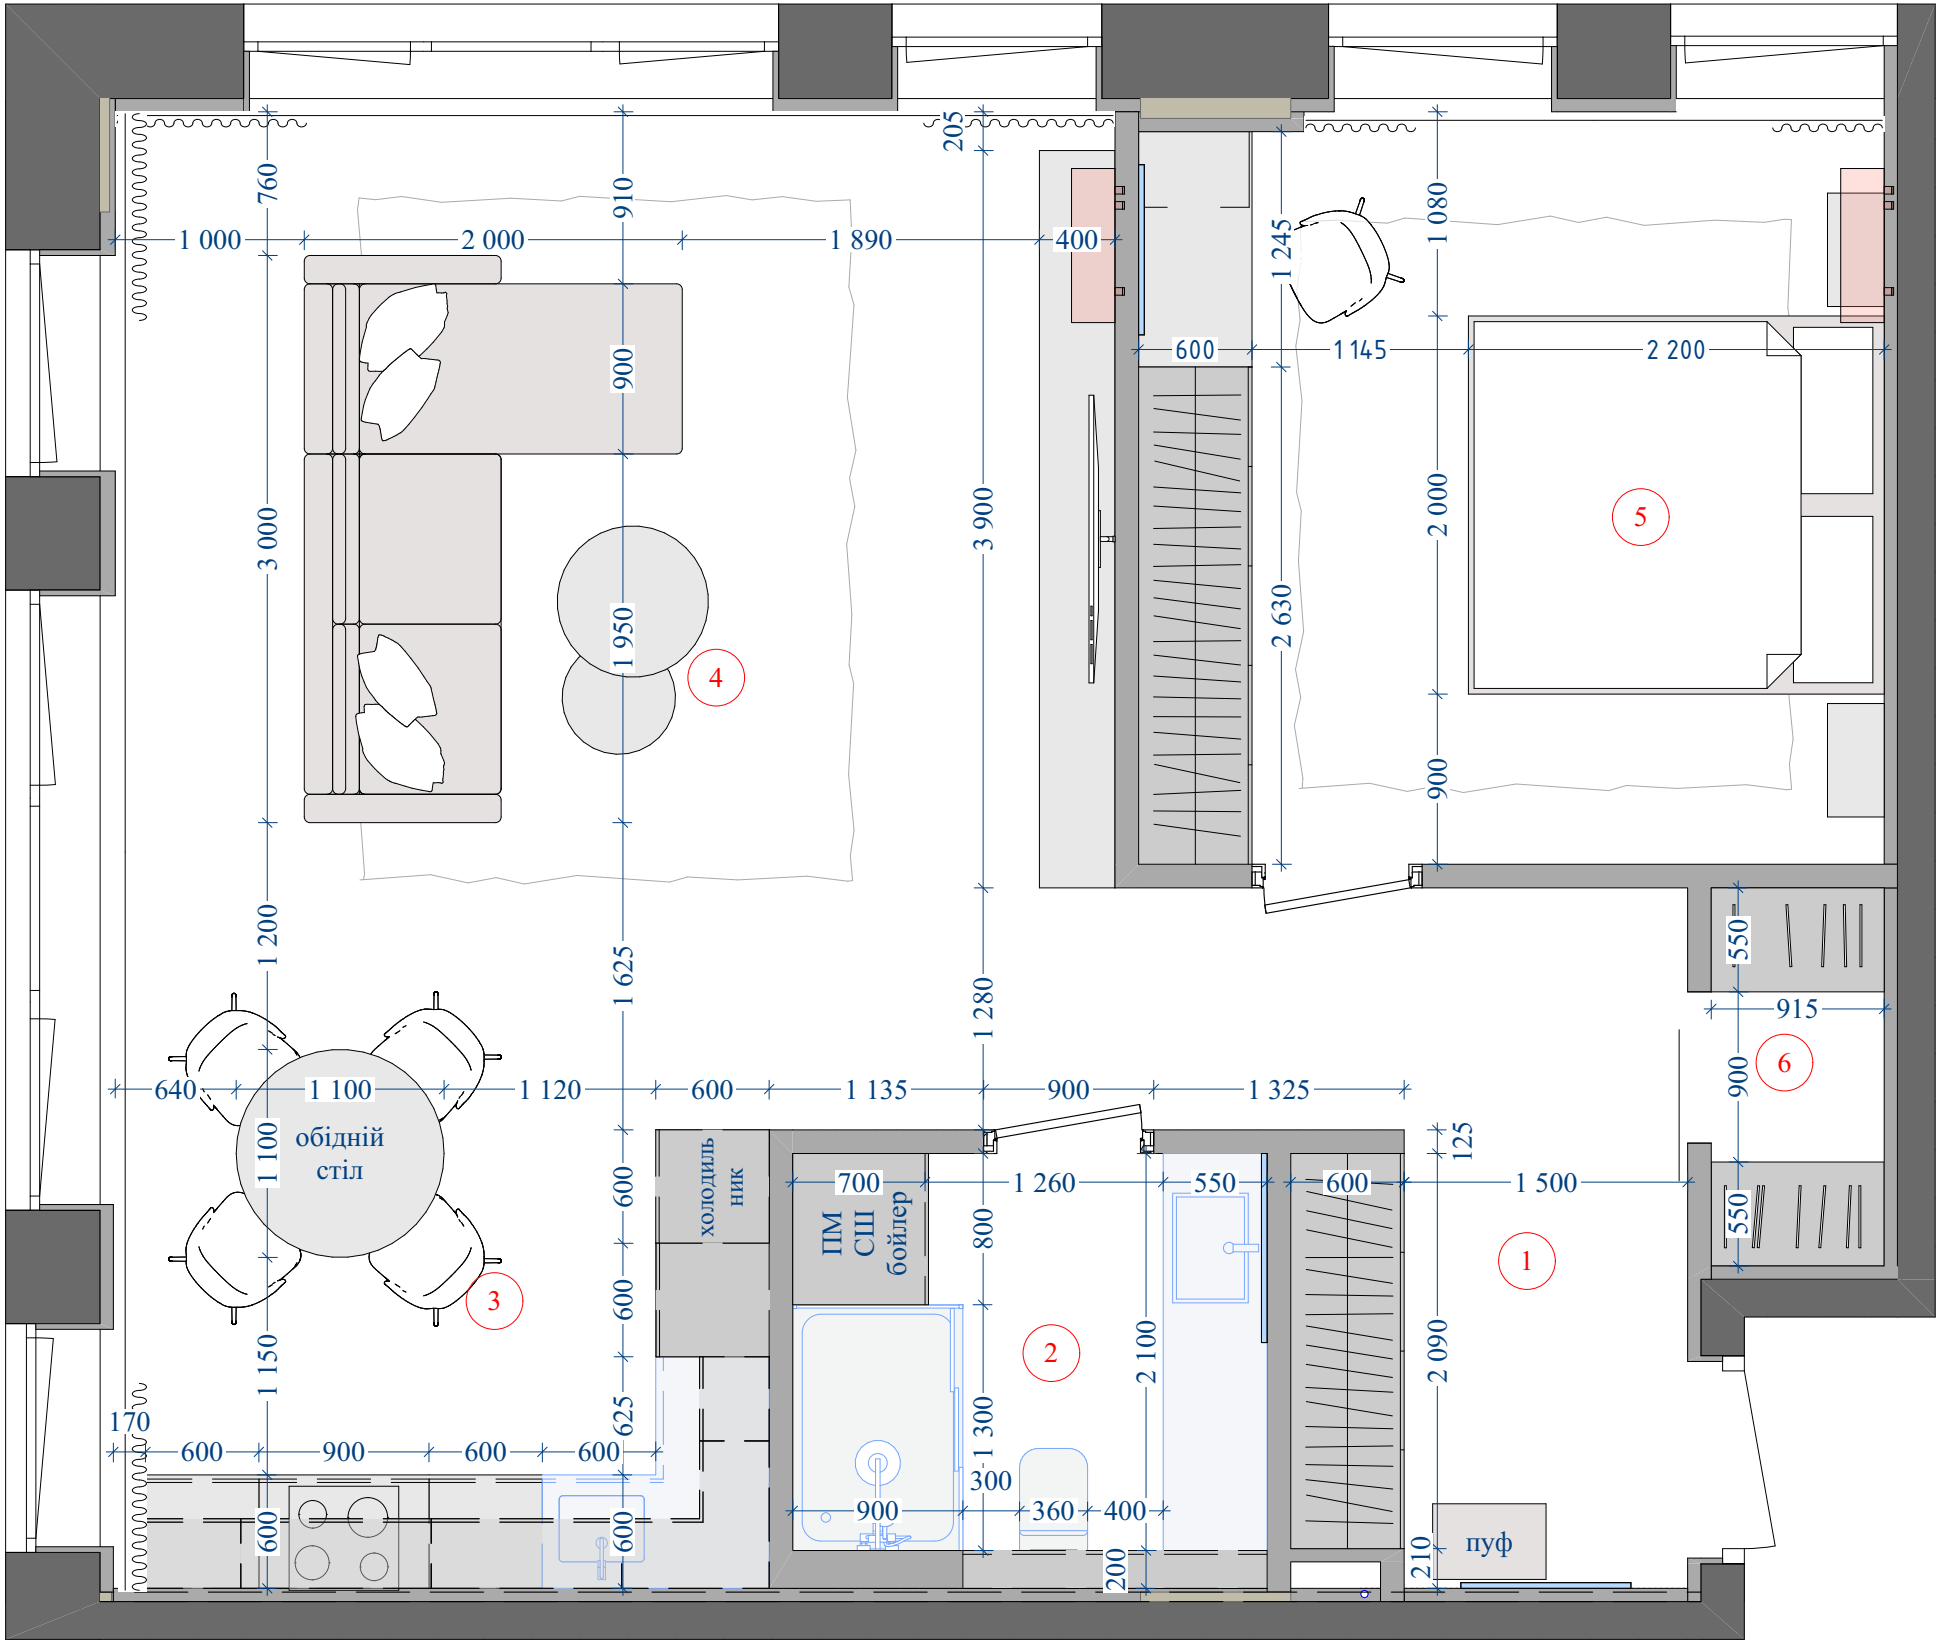

Експлікація		
Номер приміщення	Найменування приміщення	Площа
1	Передпокій	8,77
2	Санвузол	5,27
3	Кухня	9,04
4	Вітальня	31,34
5	Спальня	16,39
6	Гардеробна	1,83
		72,64 м²



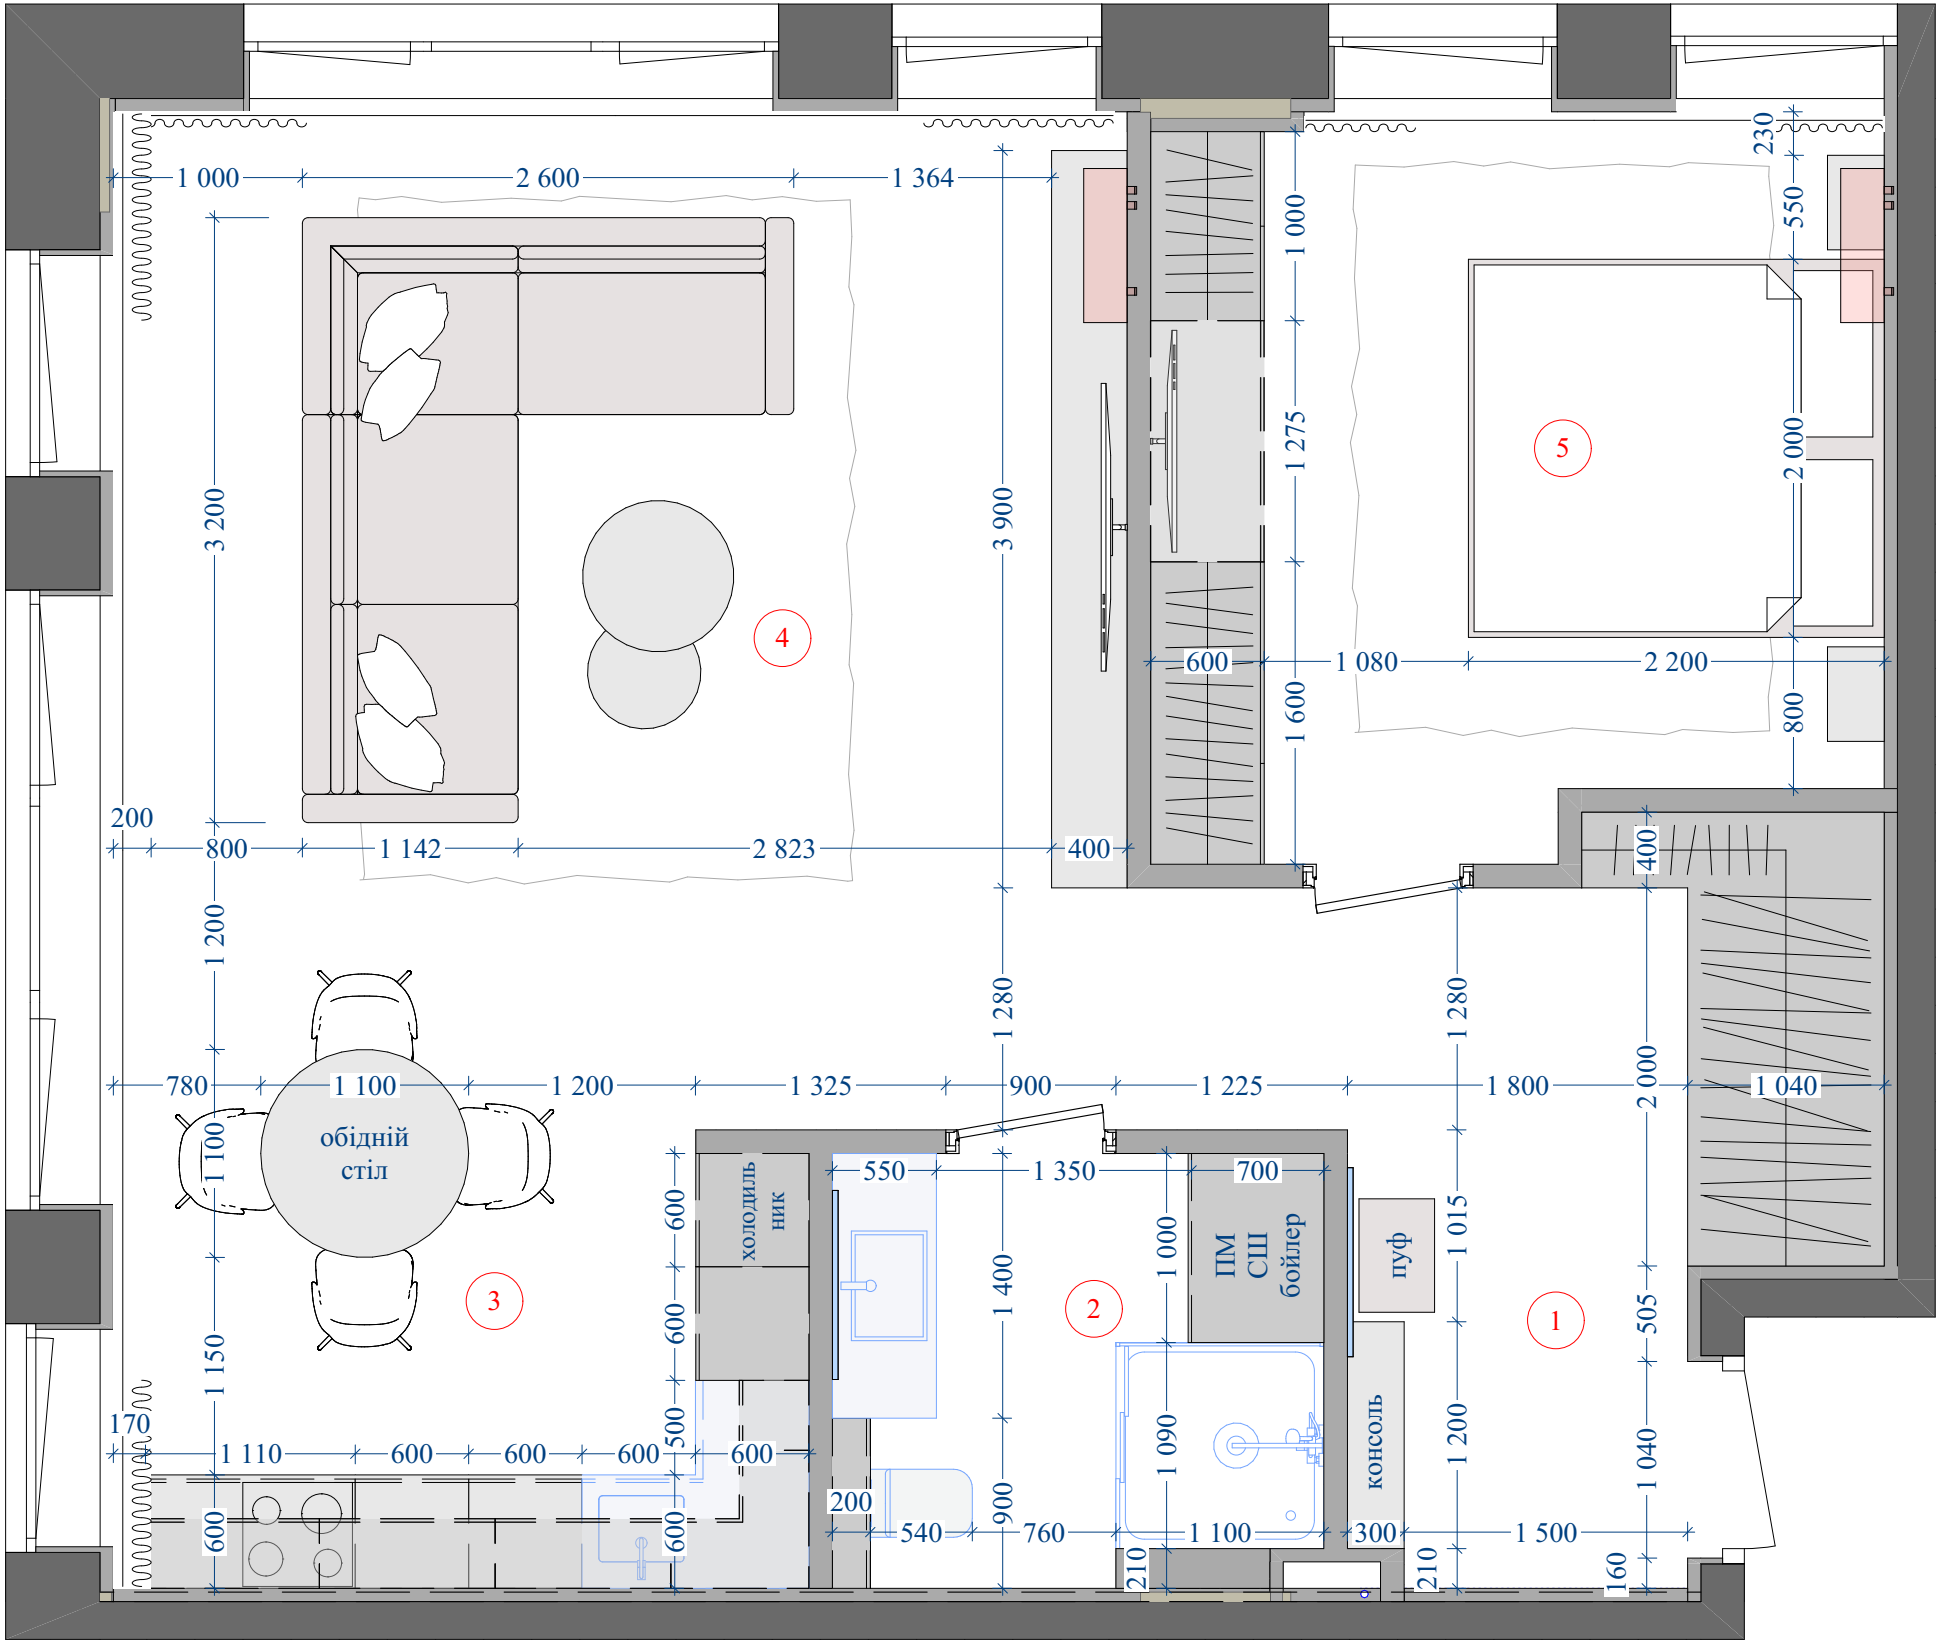


Експлікація		
Номер приміщення	Найменування приміщення	Площа
1	Передпокій	10,96
2	Санвузол	5,75
3	Кухня	9,47
4	Вітальня	31,69
5	Спальня	15,45
		73,32 м²



Дизайн-проект квартири за адресою:
м. Дніпро, ЖК DeLight Hall

лист	масштаб	дата
05	1:40	
Дизайнер: Чикурова Ірина		

Варіант планування 2

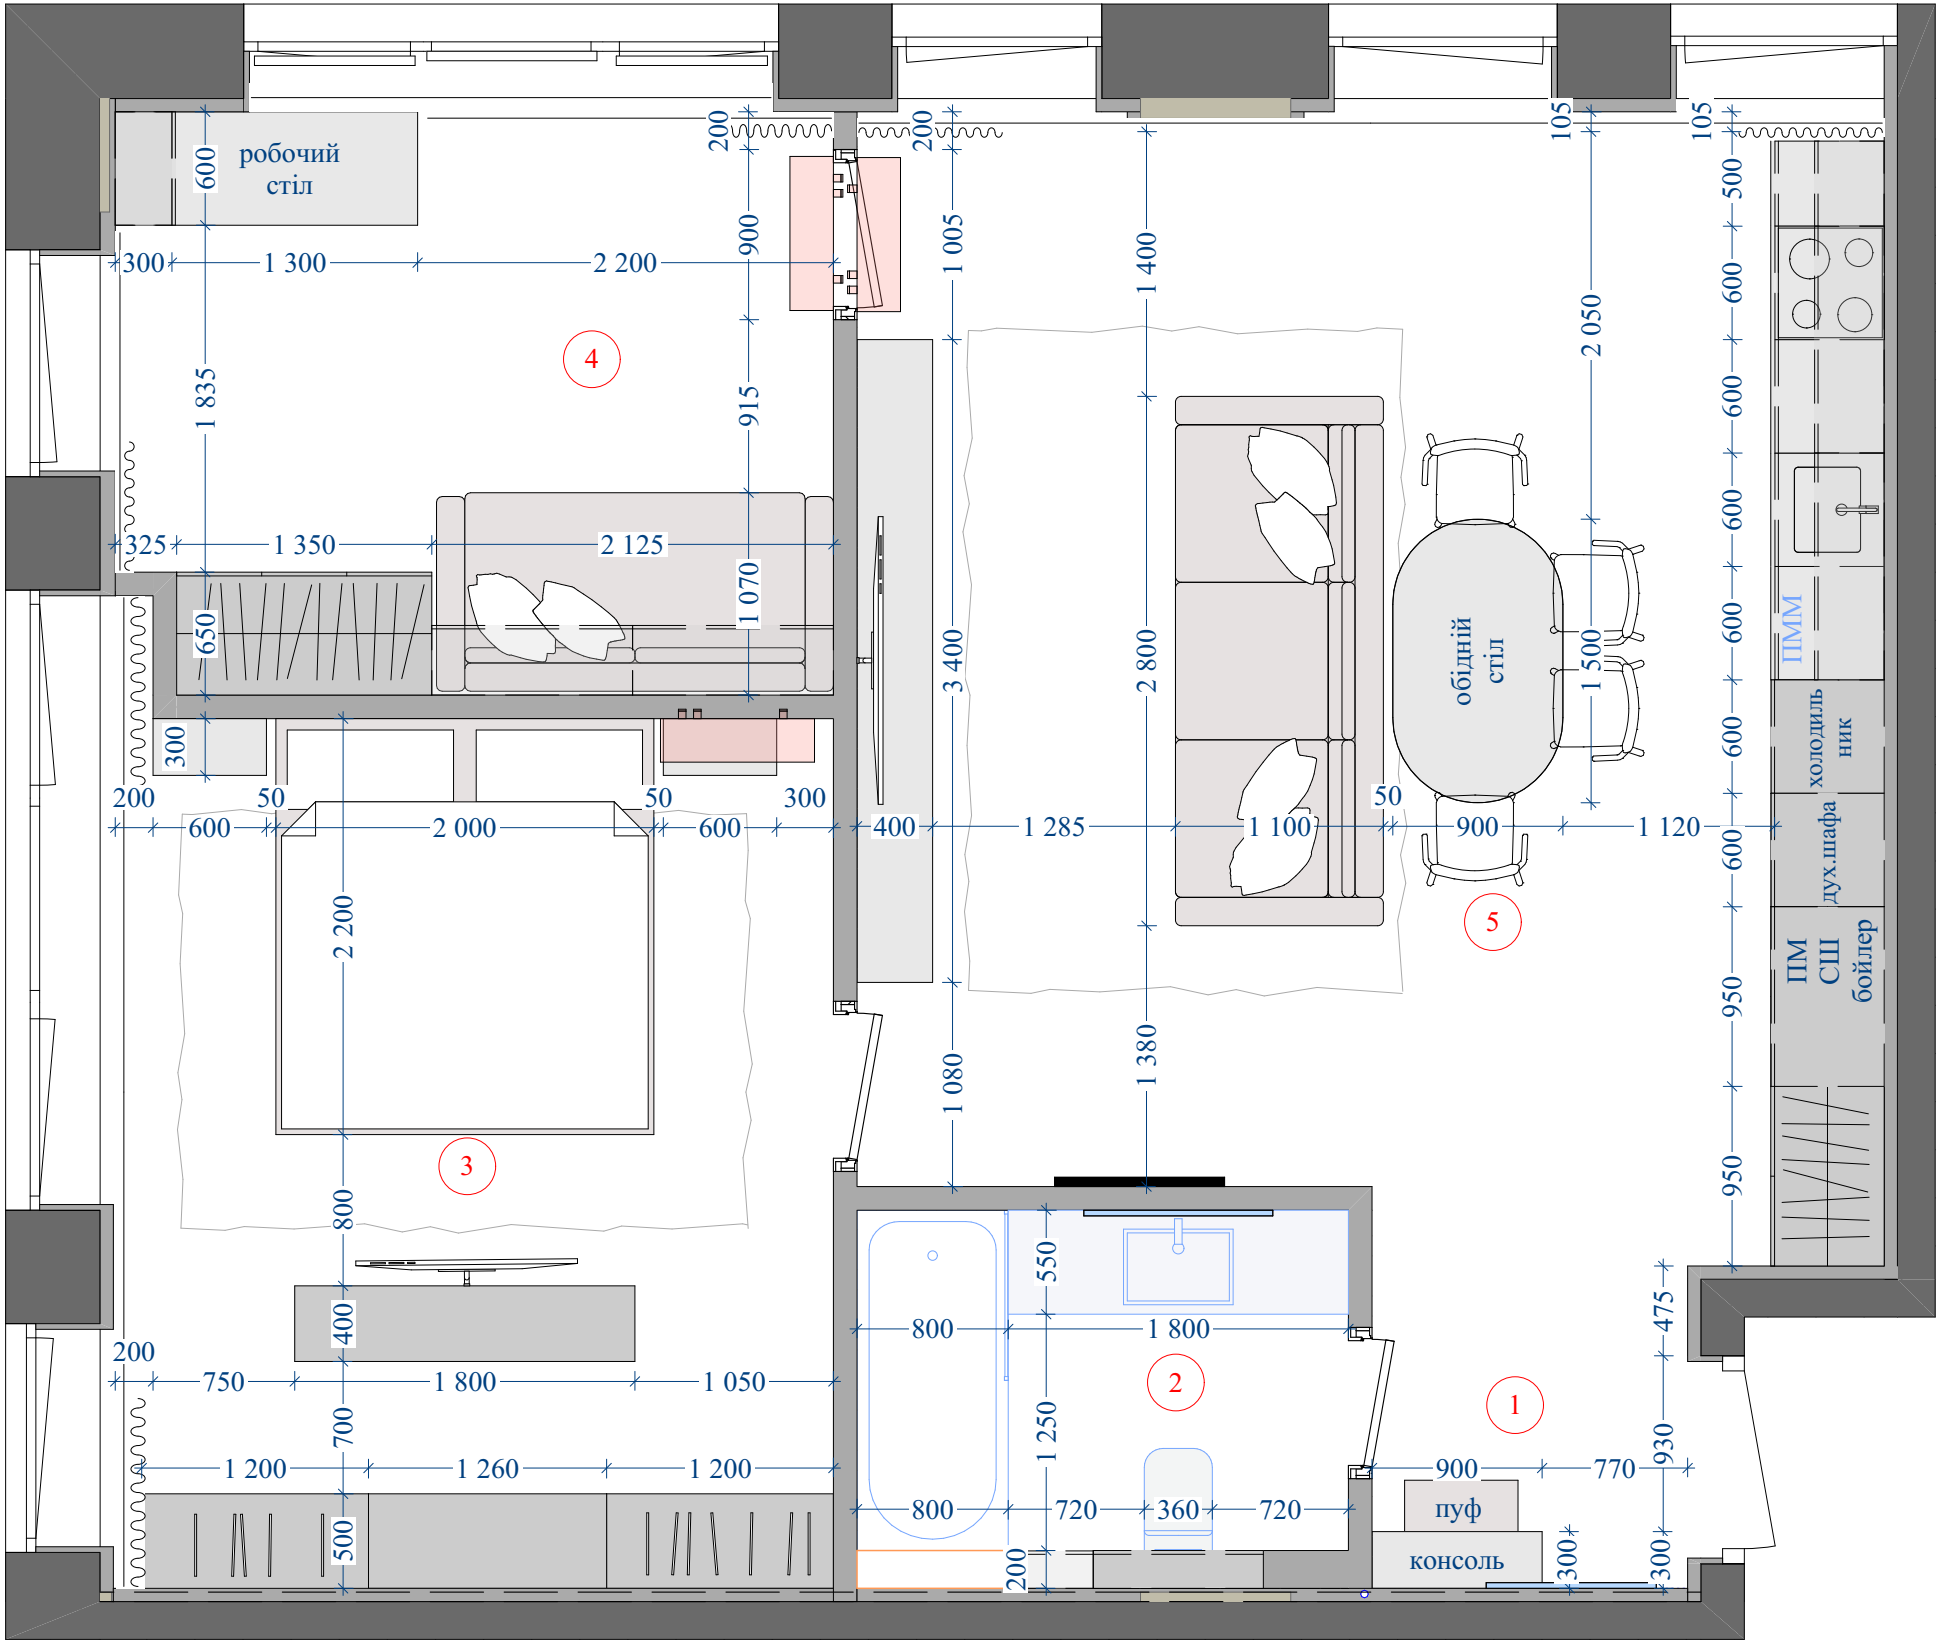

Експлікація		
Номер приміщення	Найменування приміщення	Площа
1	Передпокій	2,86
2	Ванна кімната	4,68
3	Спальня	19,38
4	Кабінет	12,84
5	Кухня вітальня	33,14
		72,90 м²

