




Фасад 1-11
М 1:100

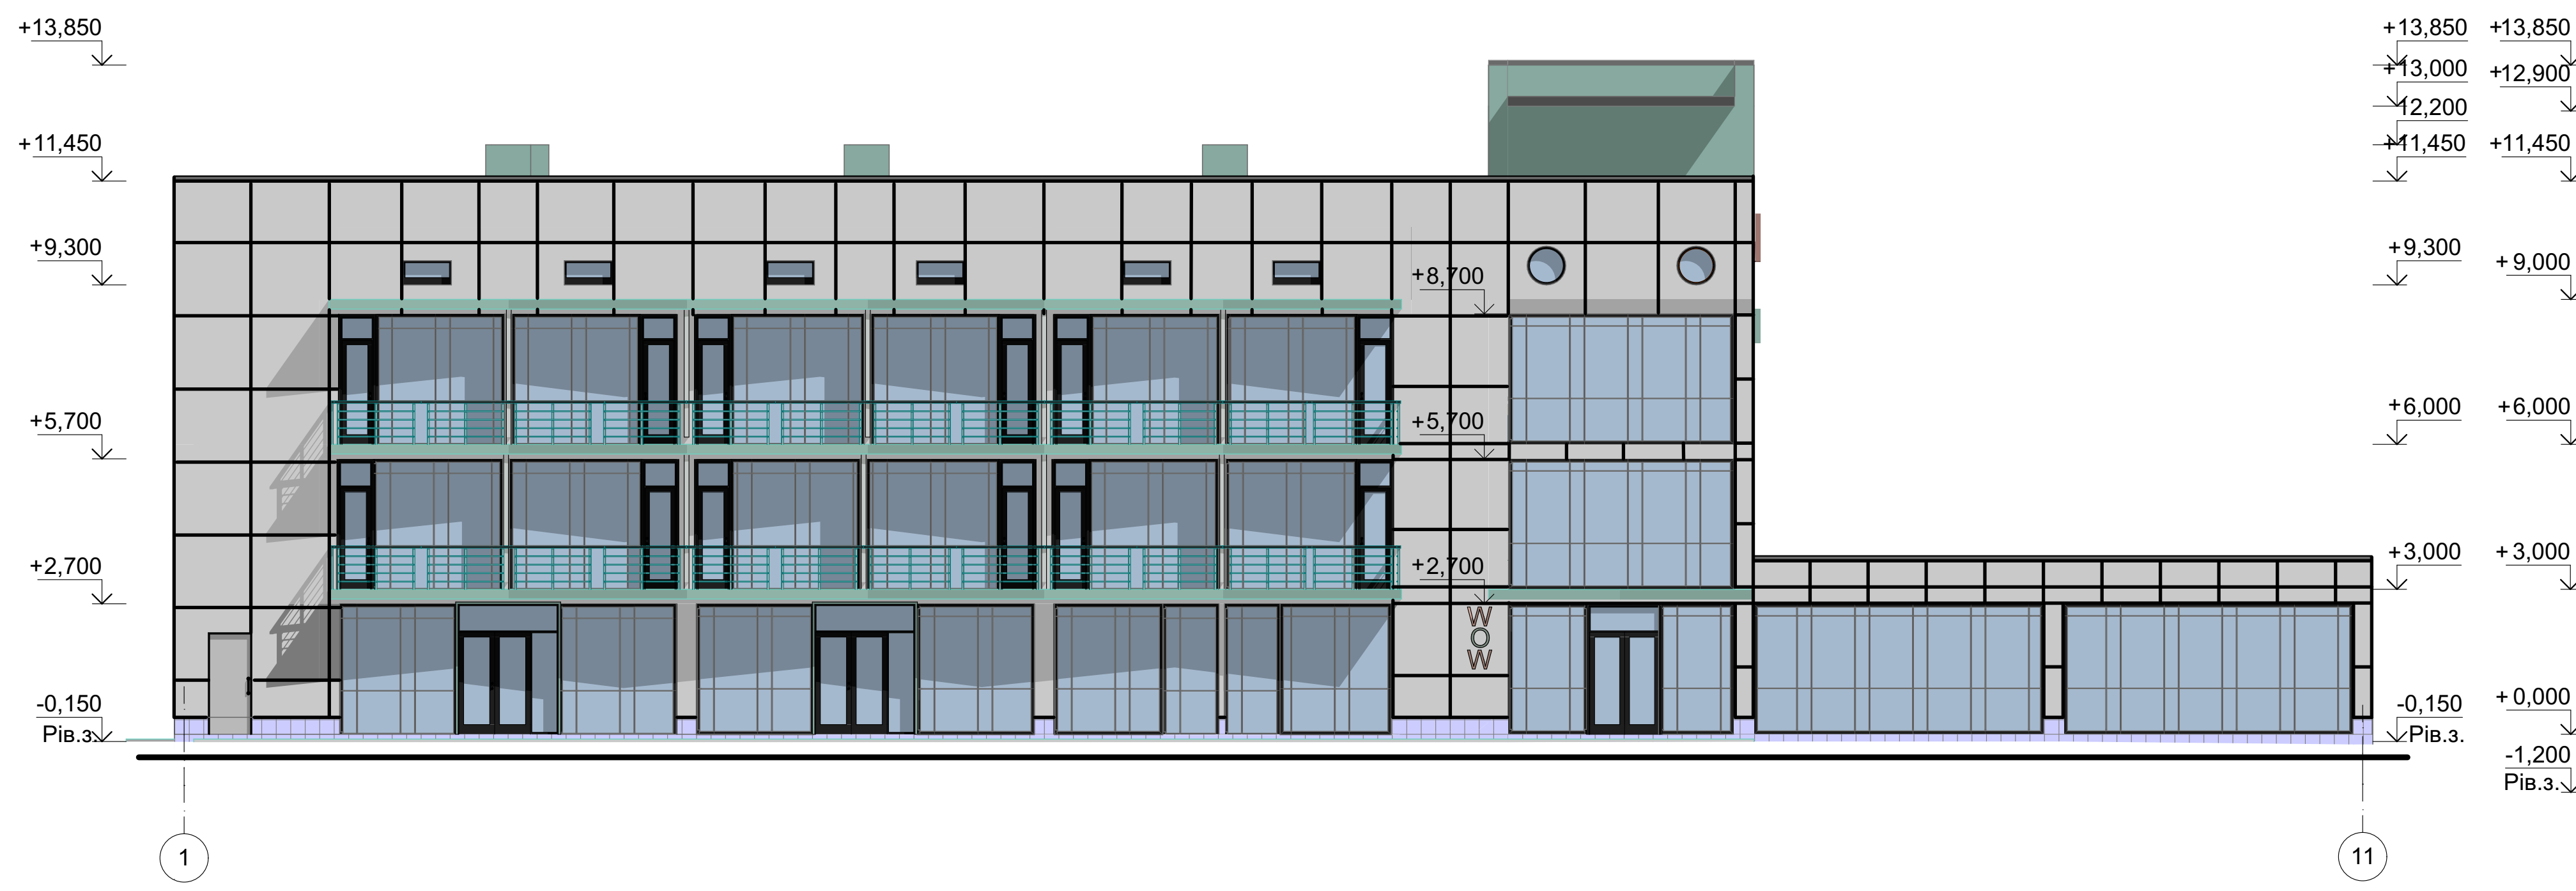

Фасад Ж-А
М 1:100

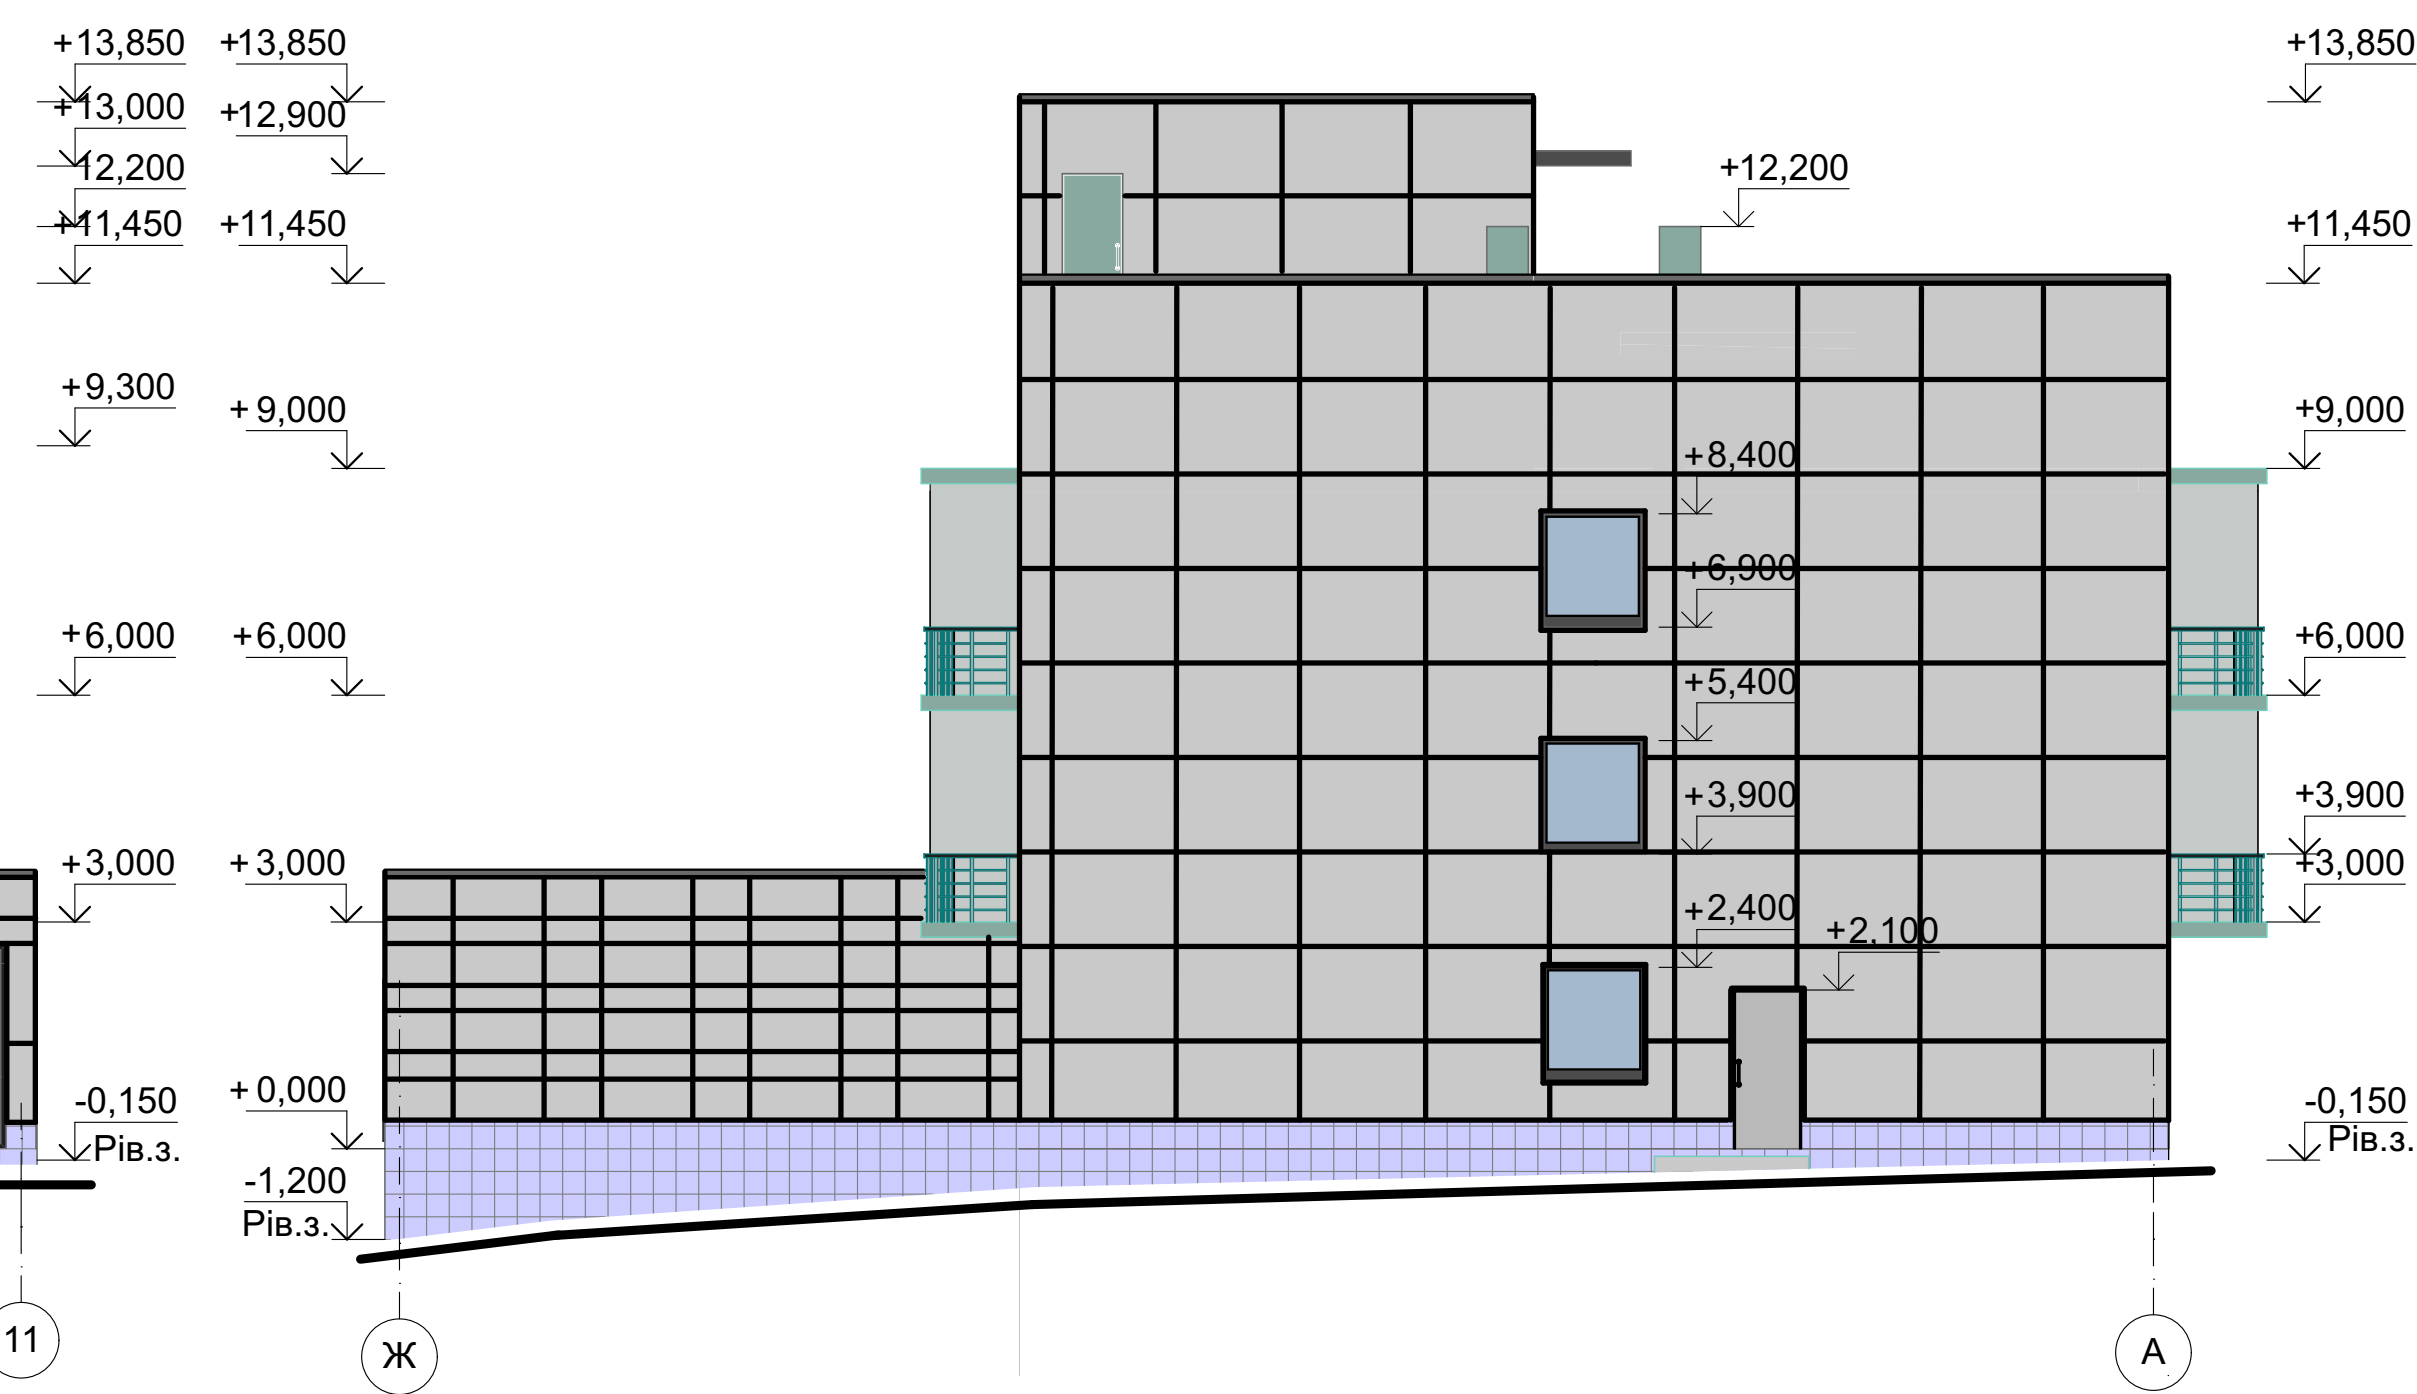

План на від. 0.000
М 1:100

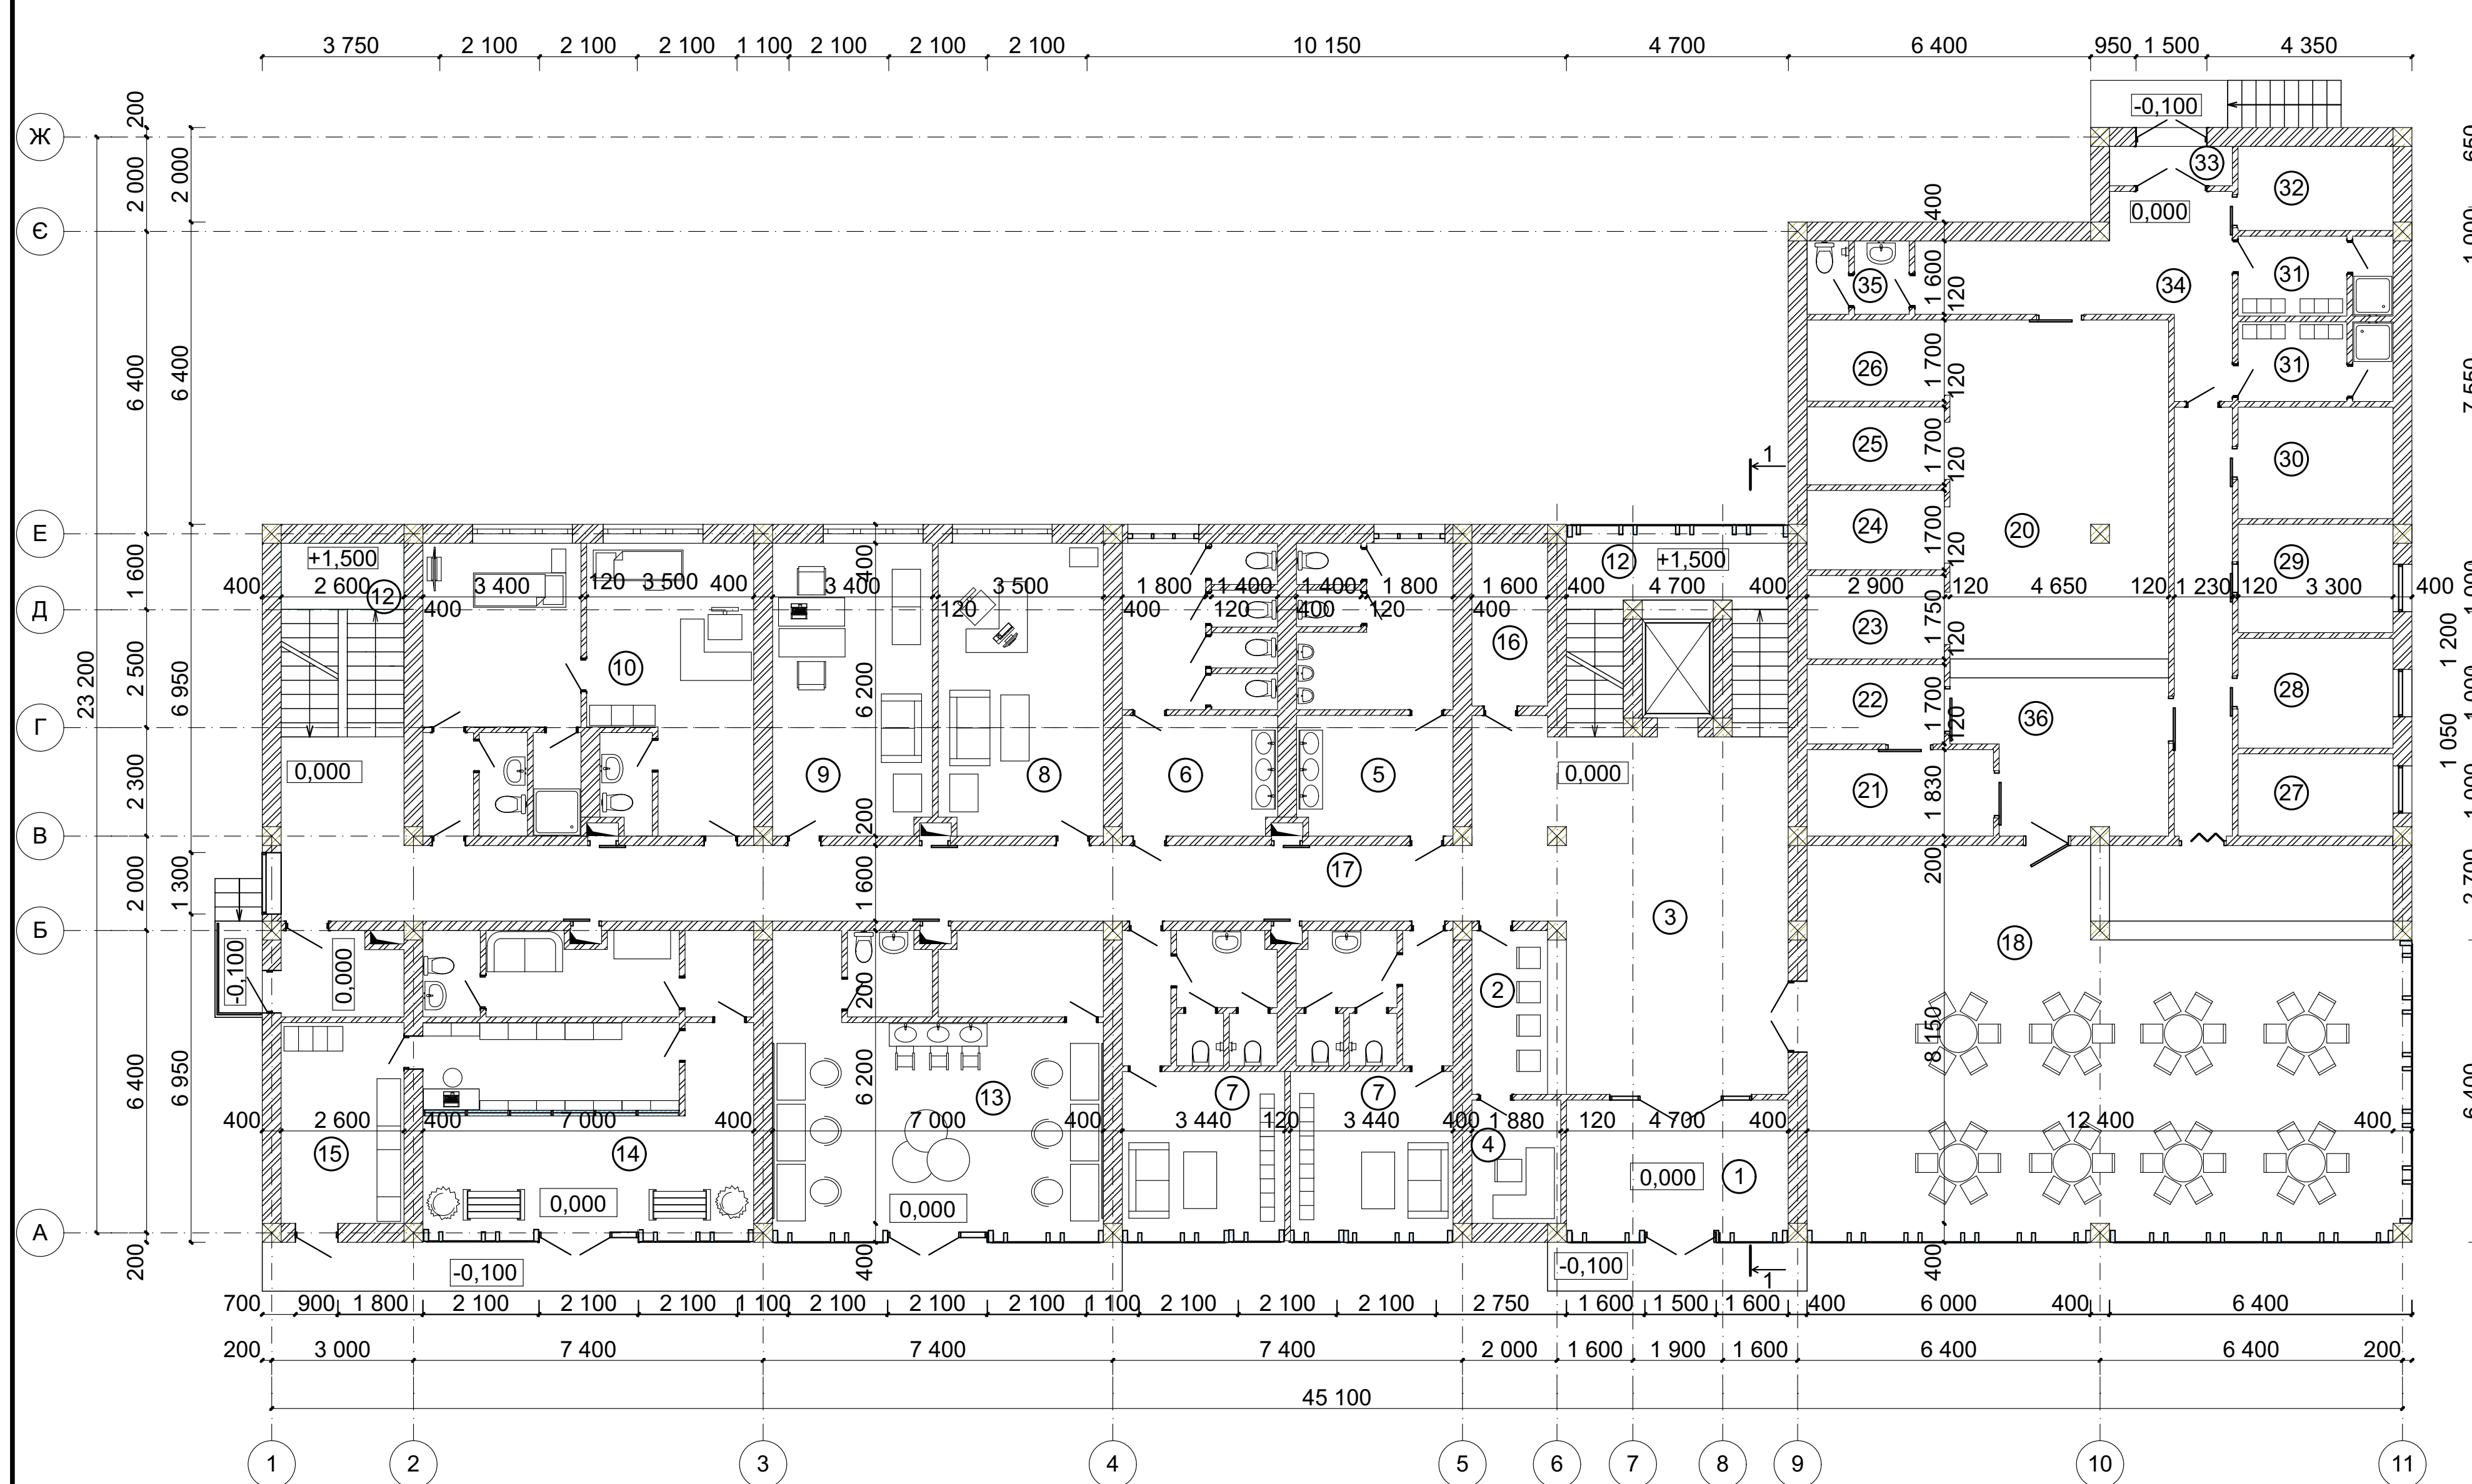


Паспорт оздоблення фасадів

№поз.	Зразок	Найменування
1		Стіни, акрилова штукатурка чорного кольору
2		Alupanel XTFR
3		Вікна металопластикові, рами чорного кольору
4		Перила, метал

Експлікація приміщень плану на відм. 0,000

№ поз.	Назва	Площа, м²
1	Тамбур	12,25
2	Рецепція	5,55
3	Хол	49,05
4	Охоронець	4,90
5	Туалет чоловічий	20,45
6	Туалет жіночий	20,45
7	Кімната персоналу	20,90
8	Кабінет директора	21,50
9	Кабінет адміністратора	20,80
10	Медичний пункт	21,00
11	Ізолятор	20,70
12	Сходова клітка	21,00
13	Перукарня	44,20
14	Аптека	44,20
15	Склад	16,15
16	Комора	5,50
17	Коридор	52,60
18	Ресторан	94,40
19	Бар	10,00
20	Гарячий цех	41,60
21	Мийка столового посуду	7,00
22	Сервісна	5,00
23	Мийка кухонного посуду	7,00
24	Холодний цех	6,00
25	М'ясо-рибний цех	6,00
26	Овочевий цех	6,00
27	Кімната персоналу	5,70
28	Склад	7,60
29	Технічне приміщення	7,60
30	Морозилки	7,80
31	Роздагальня	5,45
32	Завантажувальне приміщення	5,85
33	Тамбур	2,50
34	Коридор	26,75
35	Туалет	3,50
36	Роздача	13,45
	Загальна площа	669,59

План на відм. +3,000.....+9,000
М 1:100

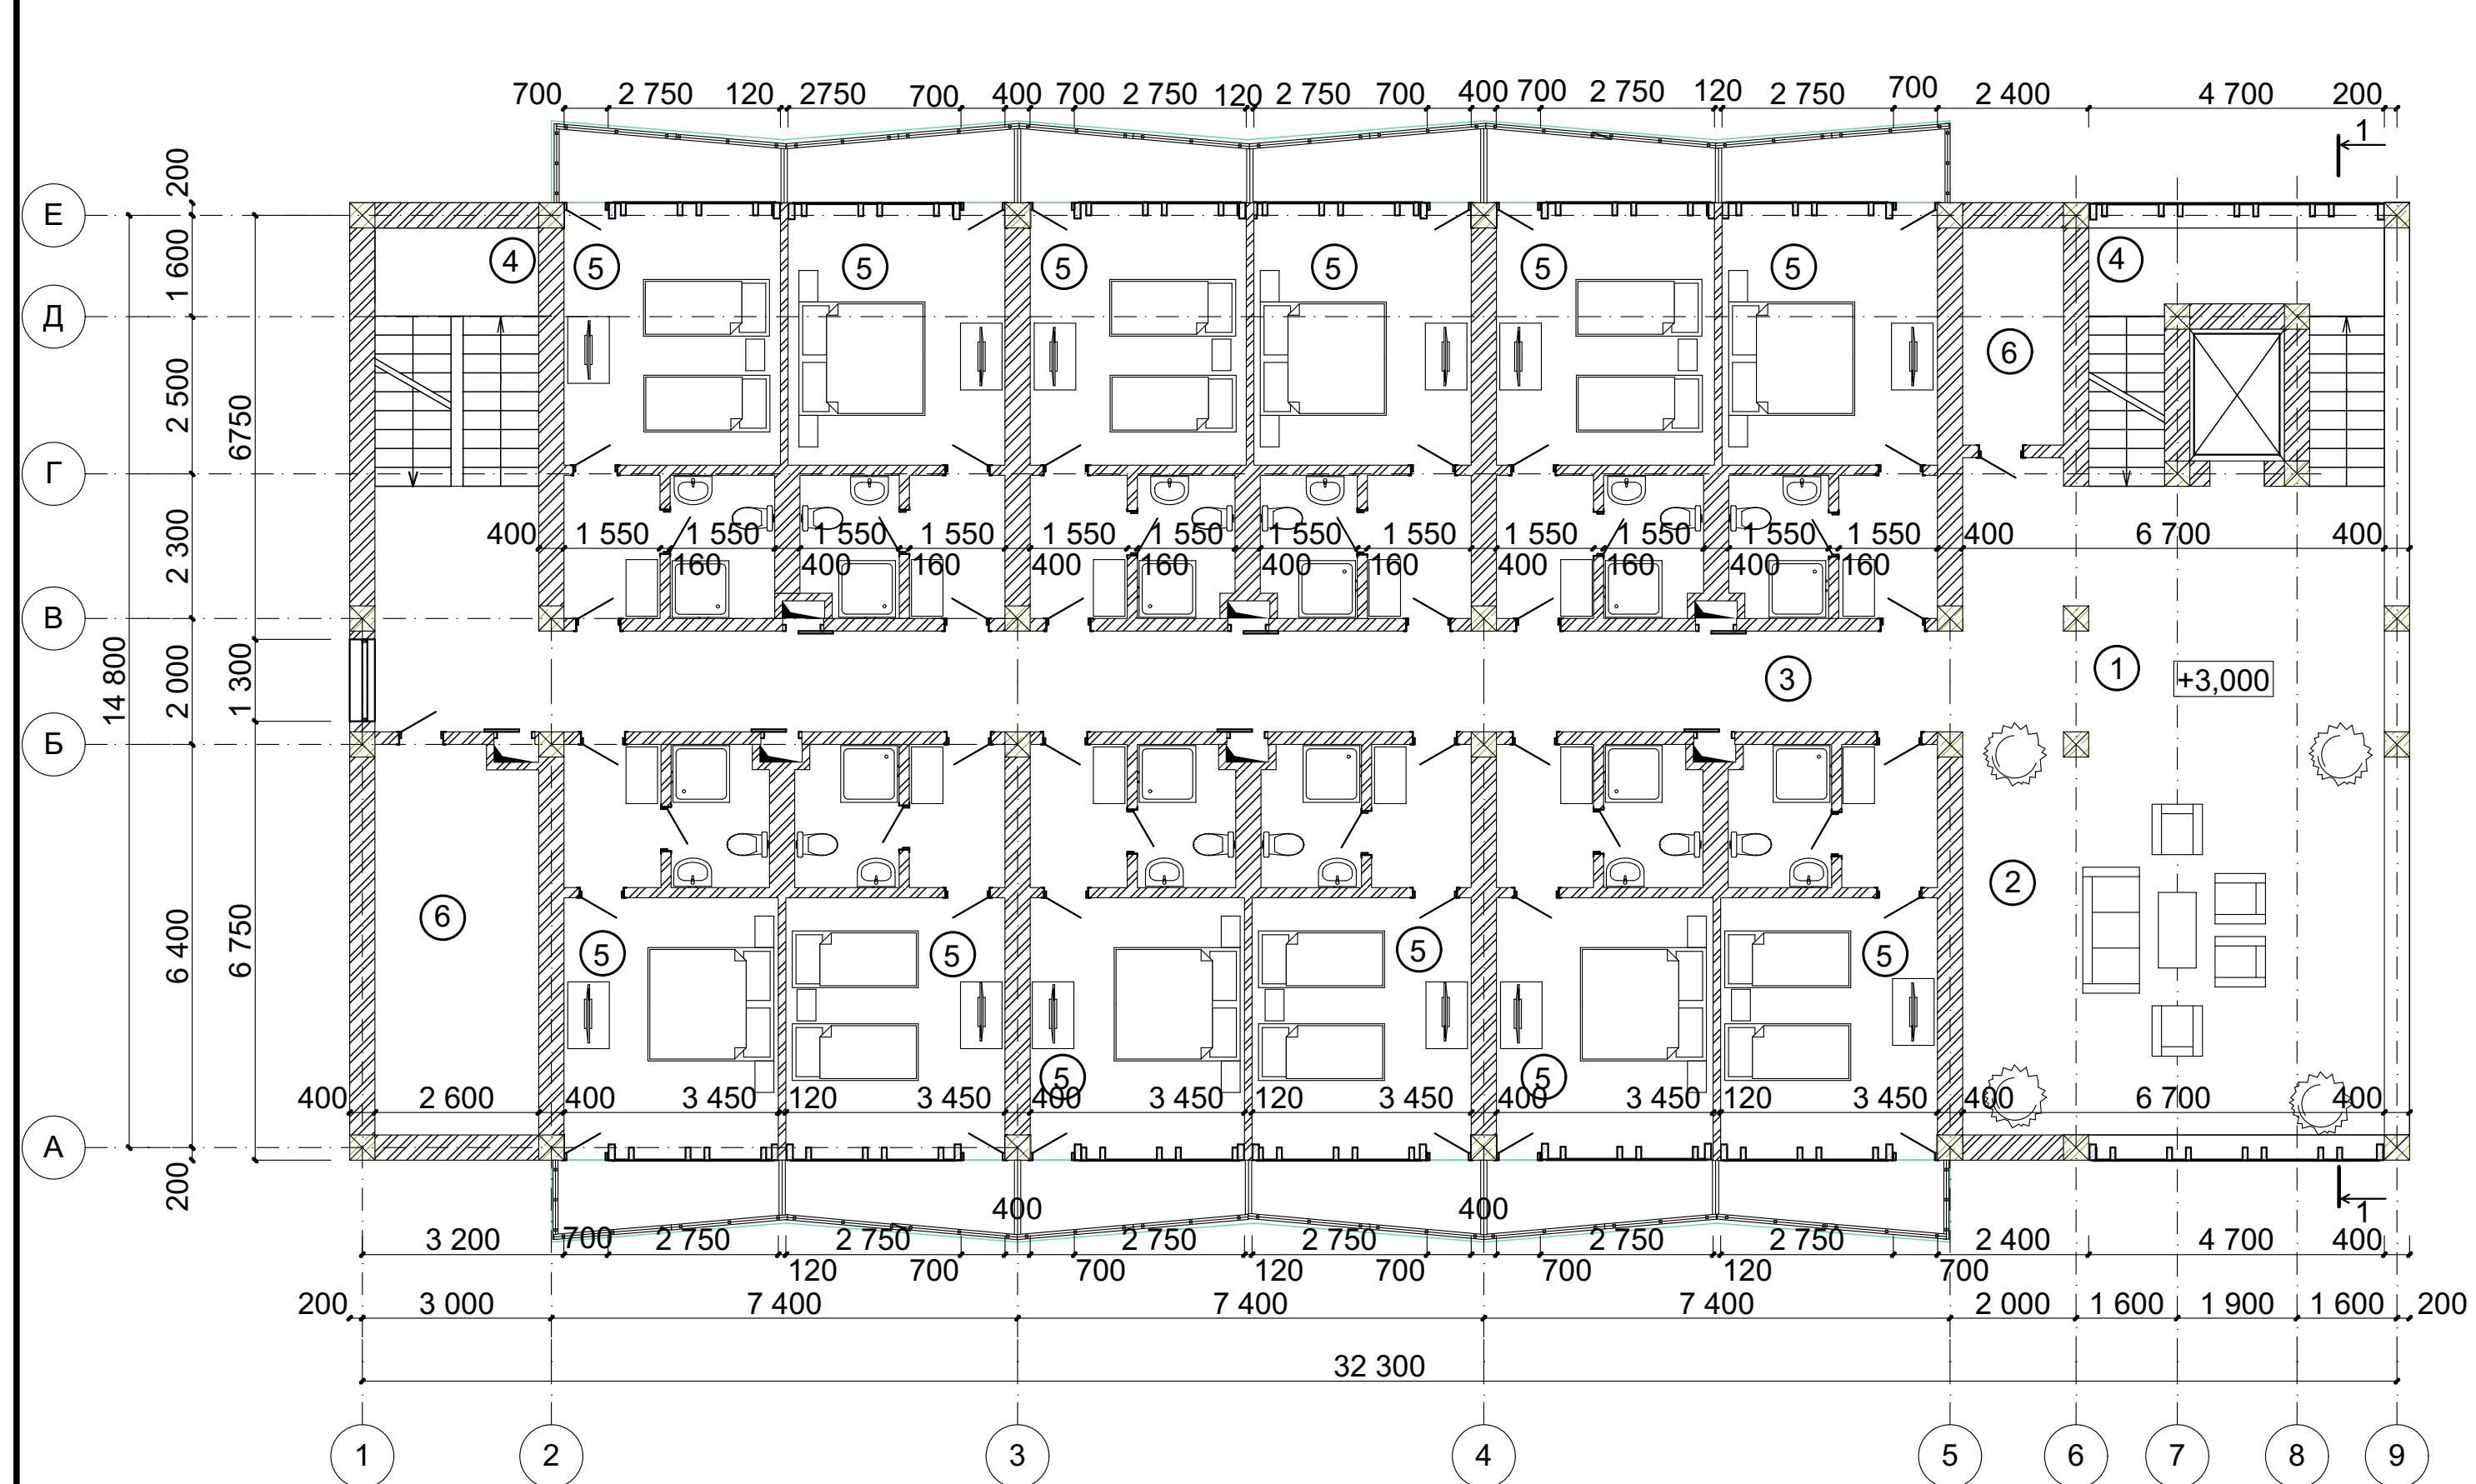

Експлікація приміщень планів на відм. +3,000,....,+9,000

№ поз.	Назва	Площа, м²
1	Хол	26,80
2	Зона відпочинку	42,85
3	Коридор	47,60
4	Сходи	21,00
5	Житлові номери 1-24	252,00
6	Комора	20,1
	Загальна площа	410,35

Фрагмент інтер'єру зони відпочинку



Перспектива



5.06010201 ДП АР42 008 АРК 2				
смт. Нижанковичі Старосамбірський район Львівська область				
Зам. Купів	Лек. Підпр.	Підпис	Дата	
Кад. проект	Кристинюк О.			
Консультант	Кристинюк О.			
Виконавець	Матвієв О.О.			
Комплекс дорожнього сервісу на об'їзній дорозі				Стара Аркуш Аркуш
ДП				2 3
ЛКБАД АР-42				