


2-к, 71,6м² для пари без дітей

ОБМІРНИЙ ПЛАН

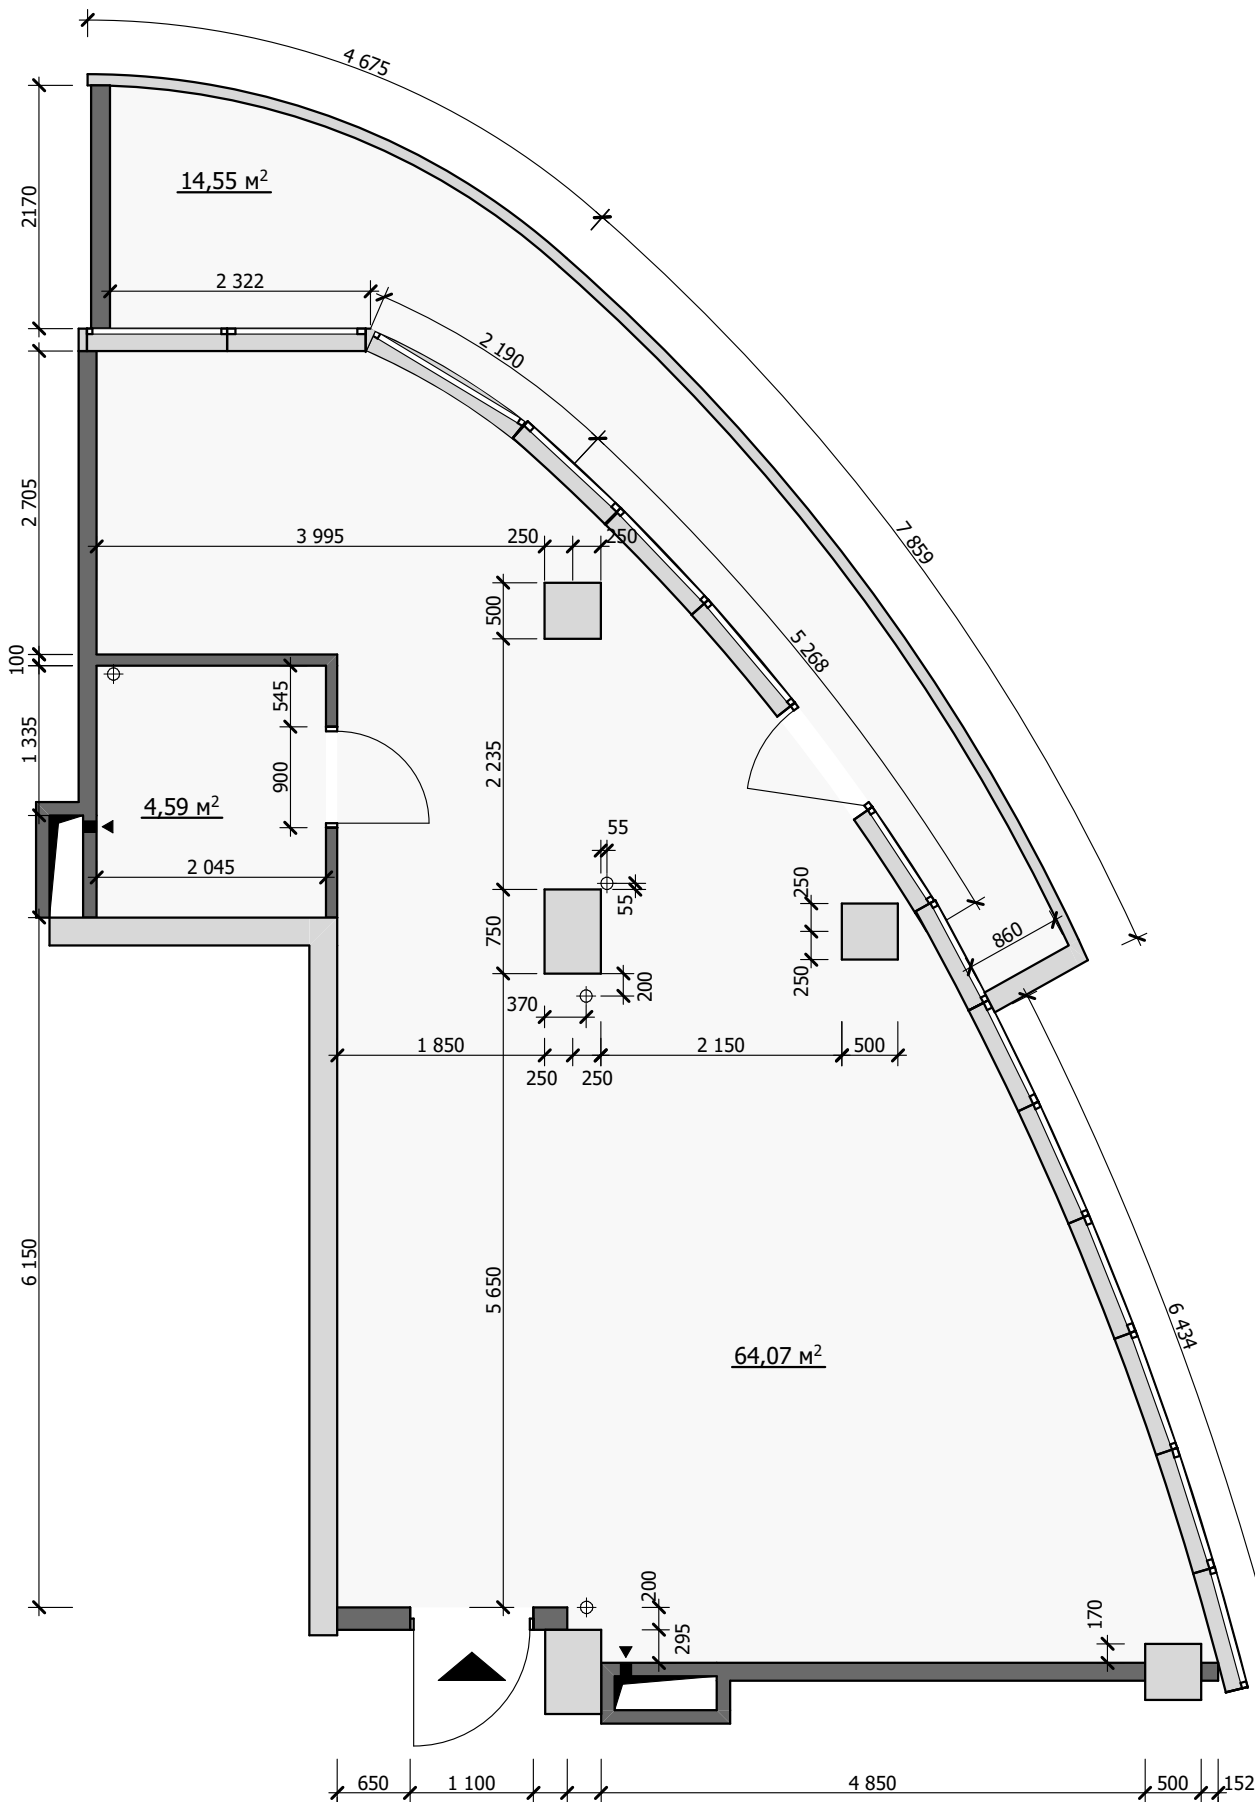

ПЕРЕПЛАНУВАННЯ

