


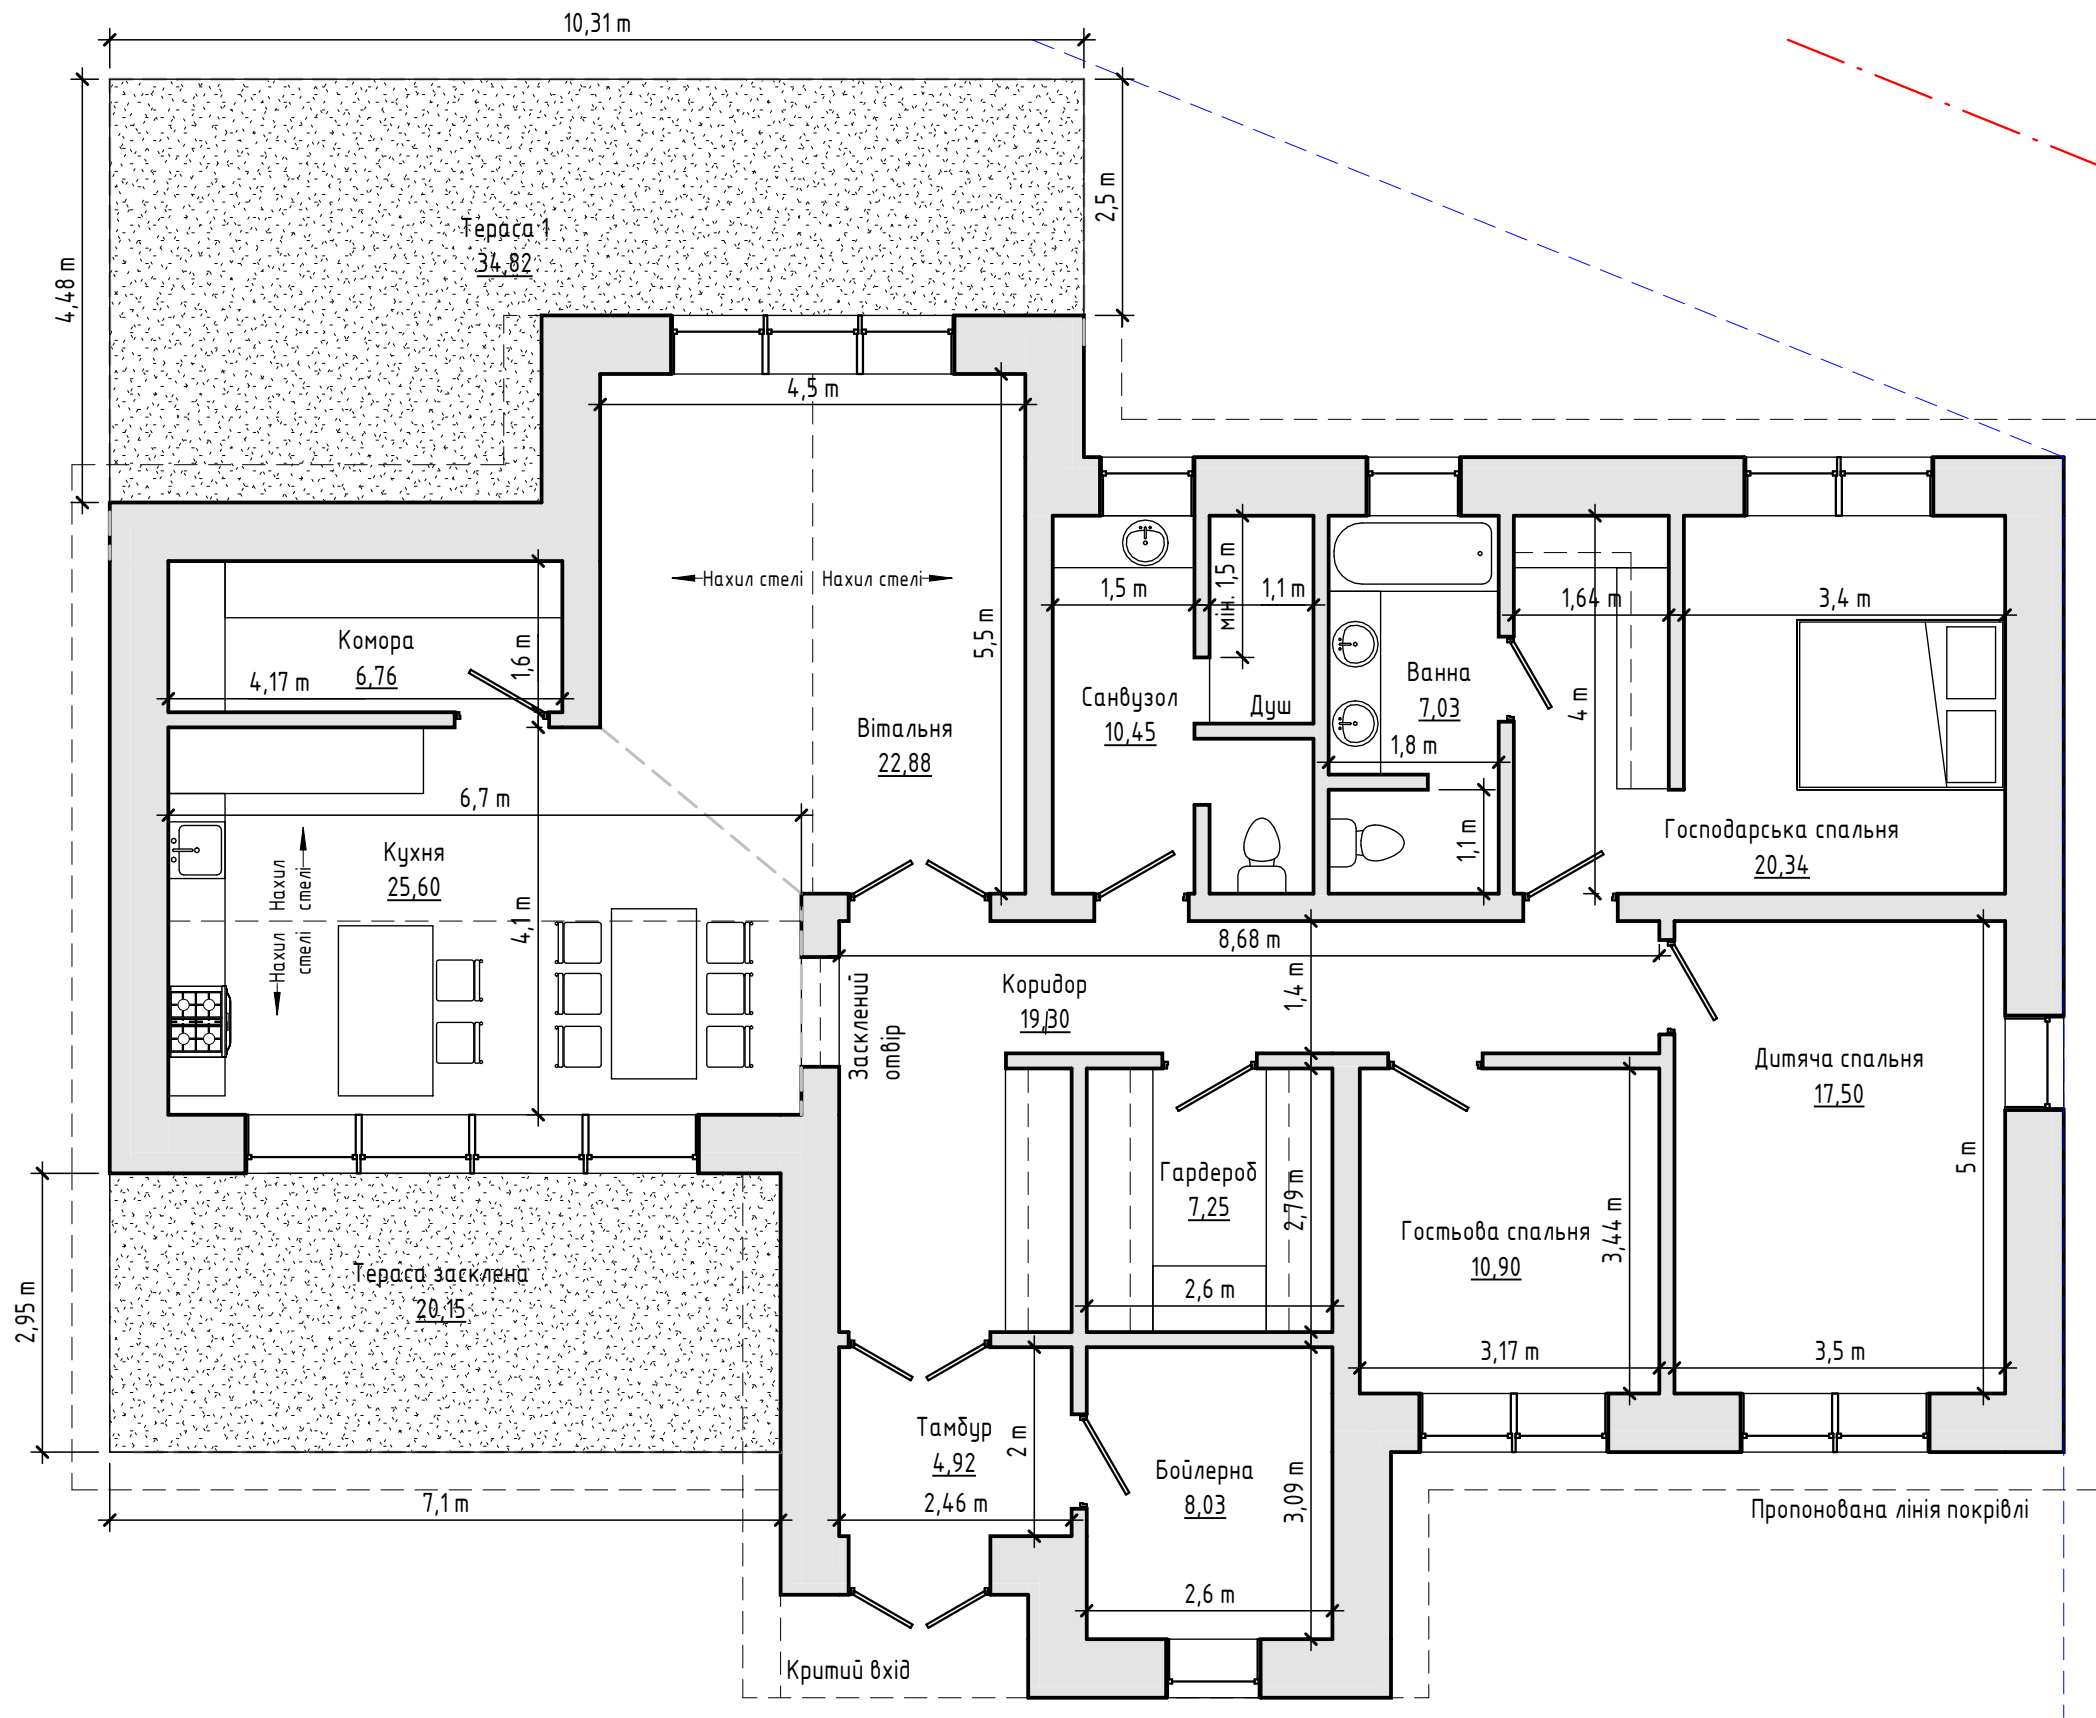

Експлікація приміщень

№	Назва	Площа, м²	Примітки
1	Тамбур	4,92	
2	Бойлерна	8,03	
3	Коридор	19,30	
4	Гардероб	7,25	
5	Санвузол	10,45	
6	Гостьова спальня	10,90	
7	Дитяча спальня	17,50	
8	Господарська спальня	20,34	
9	Ванна	7,03	
10	Вітальня	22,88	
11	Кухня	25,60	
12	Комора	6,76	
		160,96	



с.Озерце, Луцький р-н, Волинська обл.

Планування Варіант 1

Стадія	ЕП
Аркуш	02
К-ть арк.	
Дата	02/04/24