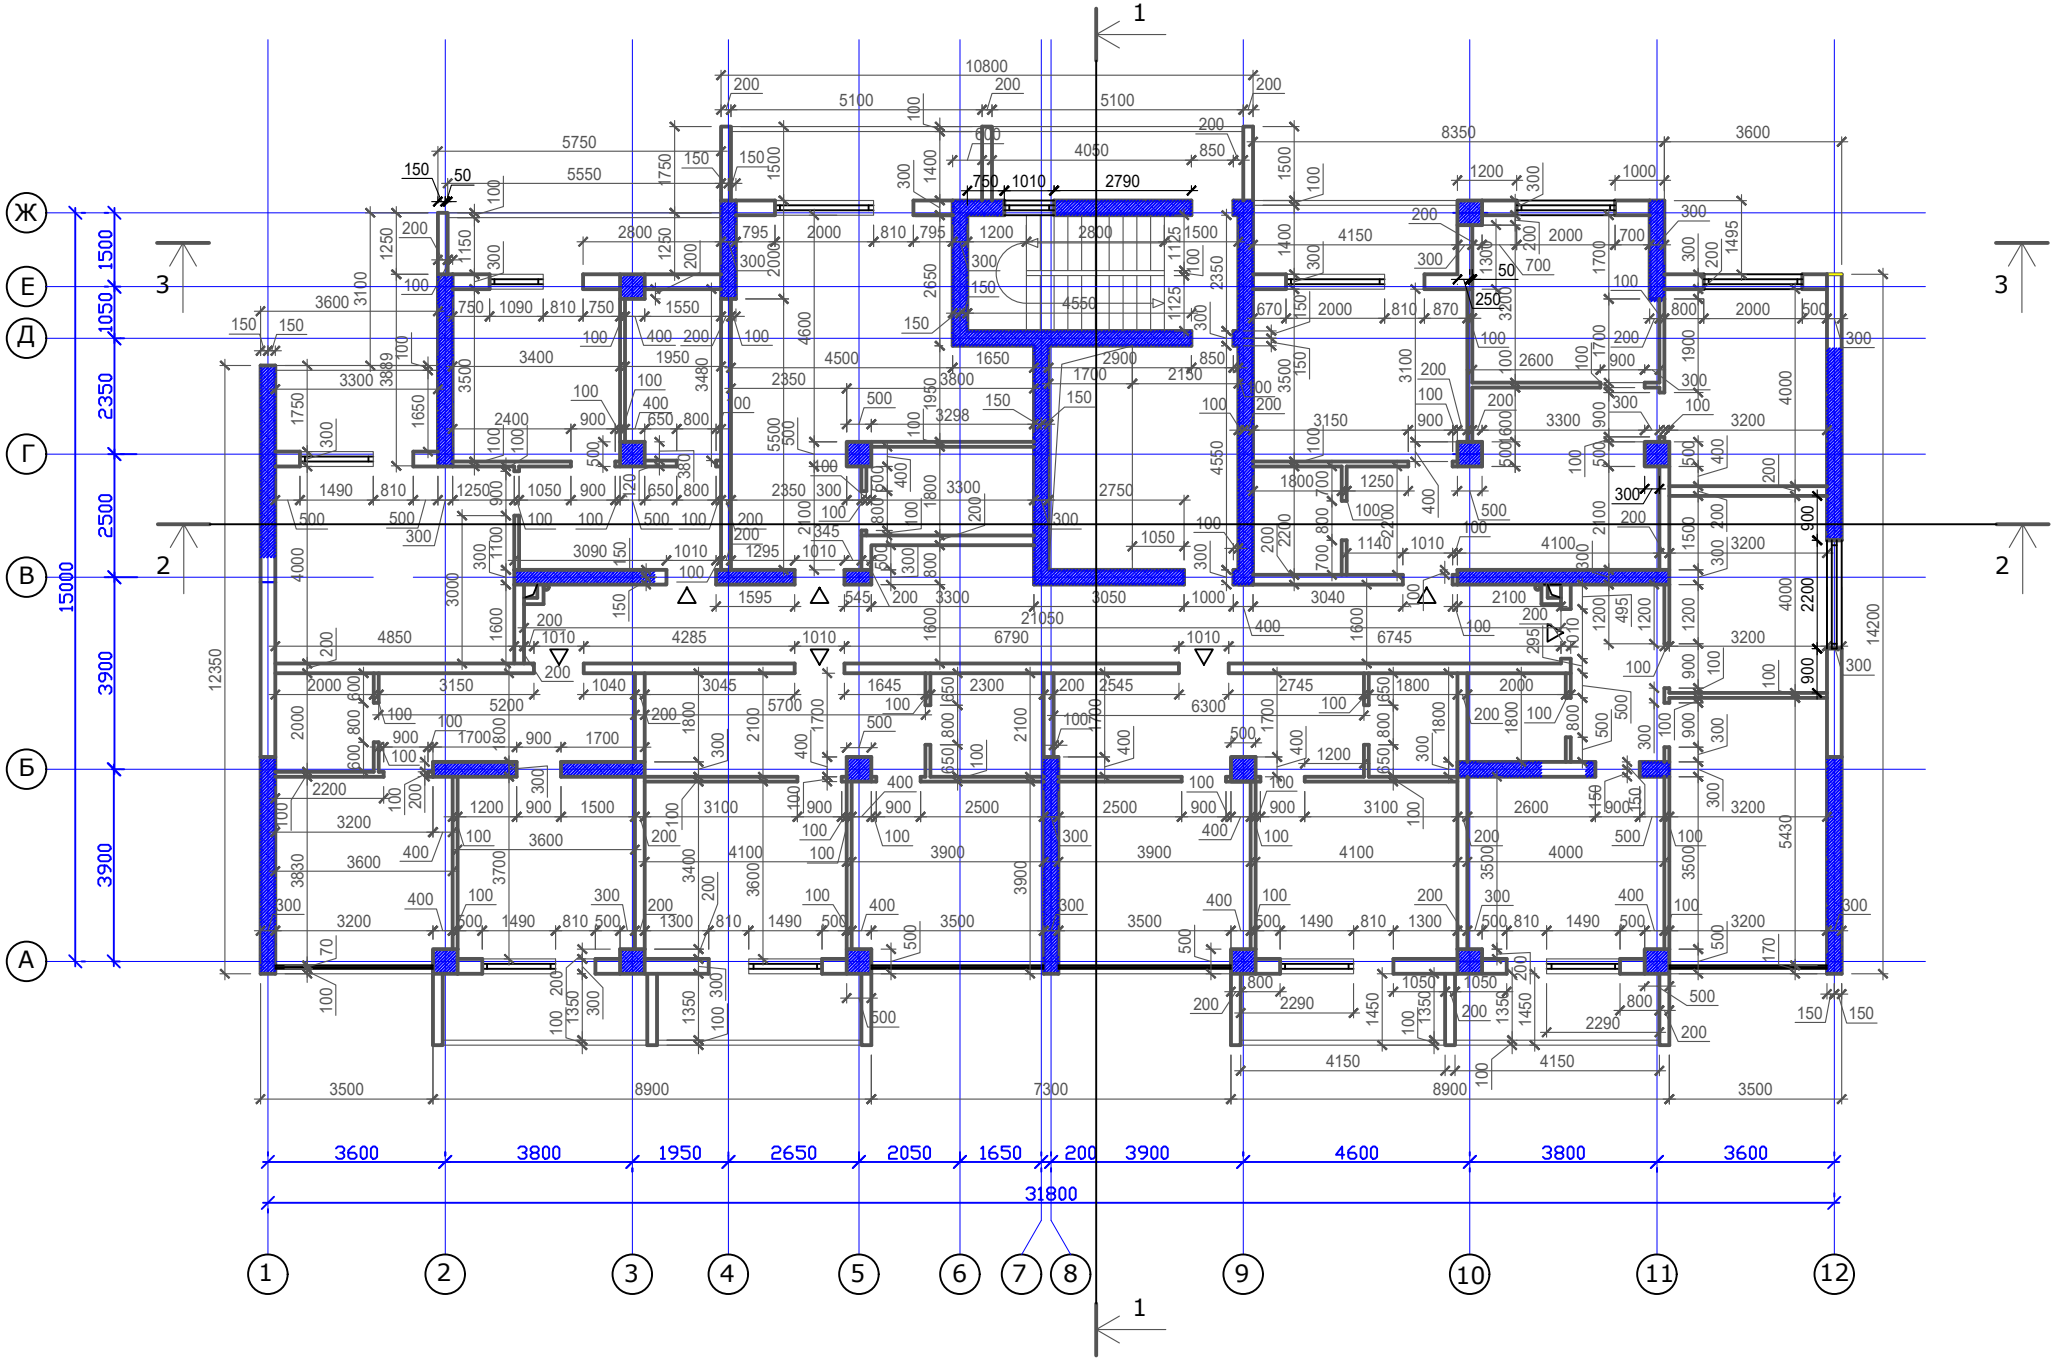Кладочный план типового этажа