


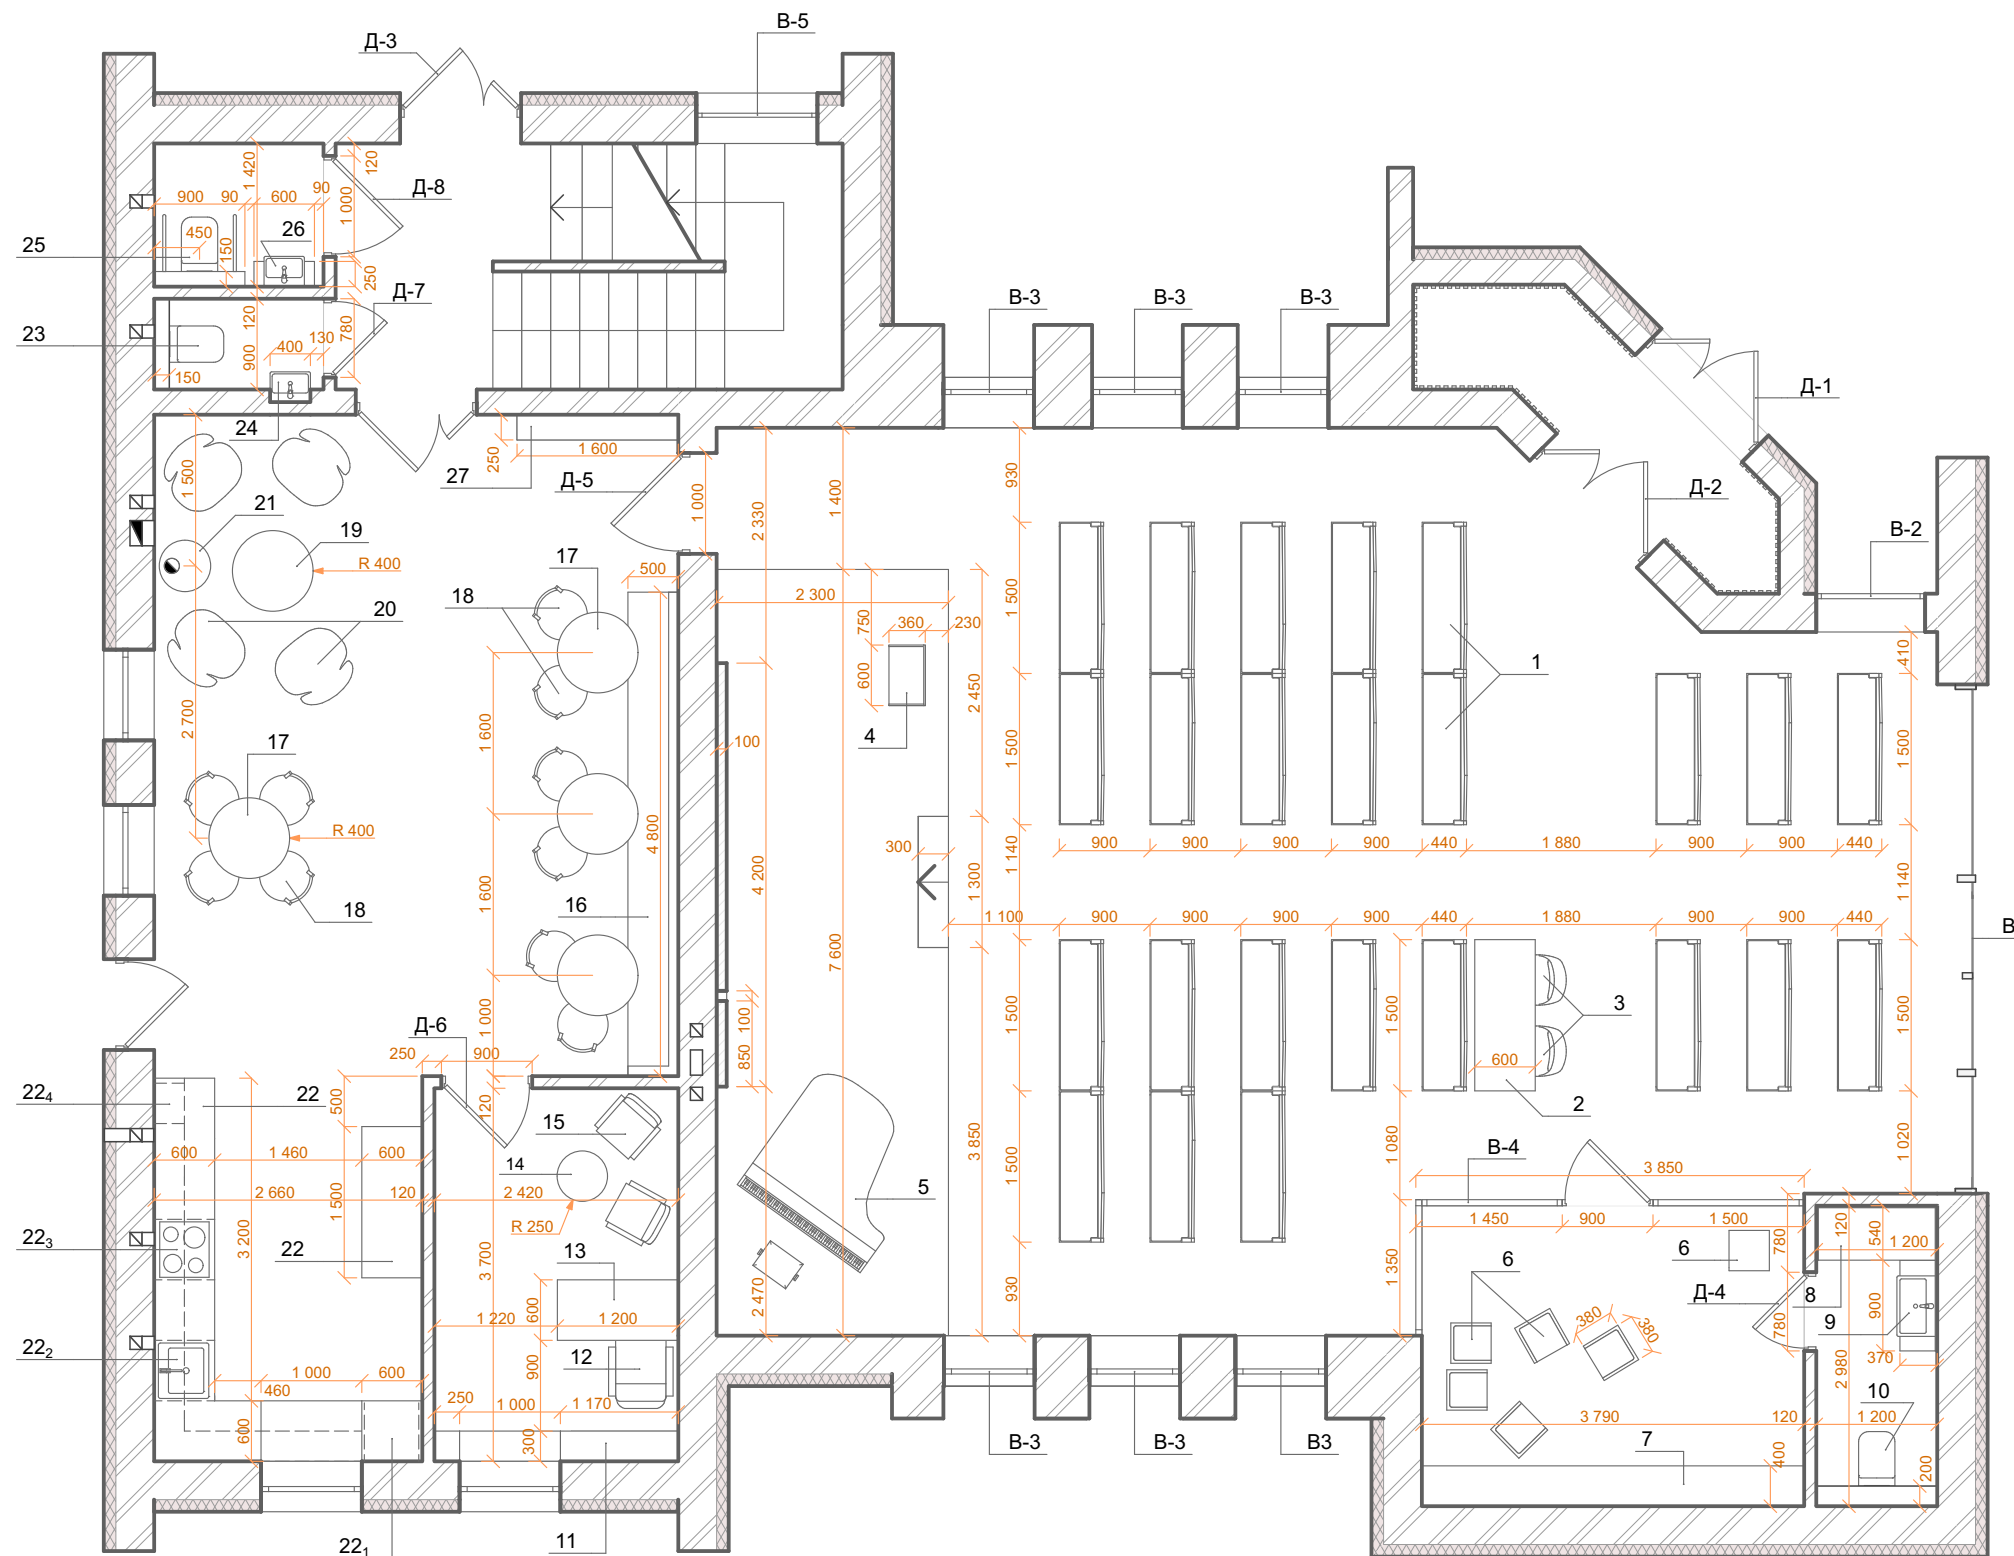

Експлікація меблів:

- 1 Лавка (24 шт.)/під виготовлення/див. аркуш 31
- 2 Стіл звукорежисера та медіаоператора/під виготовлення/див. аркуш 32
- 3 Стілець (2 шт.)/під замовлення
- 4 Кафедра/під виготовлення/див. аркуш 30
- 5 Рояль ар-деко Boudoir Grand/під замовлення
- 6 Модульний стільчик-конструктор (10 шт.)/під замовлення
- 7 Стелаж 1/під виготовлення/див. аркуш 24
- 8 Пеленальний столик/під виготовлення/див. аркуш 25
- 9 Тумба з раковиною/під виготовлення/див. аркуш 25
- 10 Унітаз з інсталяцією/під замовлення
- 11 Стелаж 2/під виготовлення/див. аркуш 23
- 12 Офісне крісло/під замовлення
- 13 Стіл офісний/під замовлення
- 14 Стіл журнальний /під замовлення
- 15 Стілець (2 шт.)/під замовлення
- 16 Диван з шухлядами/під виготовлення/див. аркуш 34
- 17 Стіл розкладний (4 шт.)/під виготовлення/див. аркуш 33
- 18 Стілець (10 шт.)/під замовлення
- 19 Стіл журнальний /під замовлення
- 20 Крісло (4 шт.)/під замовлення
- 21 Піч-камін/під замовлення
- 22 Кухонний фронт/під виготовлення/див. аркуш 20
- 22₁ Холодильник
- 22₂ Раковина
- 22₃ Посудомийна машина
- 22₄ Індукційна плита з духовкою
- 22₅ Газовий котел
- 23 Унітаз з інсталяцією/під замовлення
- 24 Раковина/під замовлення
- 25 Унітаз з інсталяцією та поручнями/під замовлення
- 26 Тумба з раковиною/під виготовлення/див. аркуш 27
- 27 Шафа для електрошитка/під виготовлення/див. аркуш 20

Експлікація дверних та віконних заповнень:

- Д-1 Двері входні двостулкові з фрамугою/див. аркуші 28, 48
- Д-2 Двері входні двостулкові з фрамугою/див. аркуші 28, 48
- Д-3 Двері входні двостулкові/див. аркуші 29, 48
- Д-4 Двері міжкімнатні/див. аркуші 24, 25, 48
- Д-5 Двері міжкімнатні/див. аркуші 20, 21, 48
- Д-6 Двері міжкімнатні/див. аркуші 20, 23, 48
- Д-7 Двері міжкімнатні/див. аркуші 26, 27, 29, 48
- Д-8 Двері міжкімнатні/див. аркуші 26, 27, 29, 48
- В-1 Вітрина зовнішня фасадна/див. аркуш 48,49
- В-2 Вітрина зовнішня/див. аркуш 21, 48
- В-3 Вікно зовнішнє(6 шт.)/див. аркуш 21, 48
- В-4 Вітрина внутрішня з дверима/див. аркуш 22, 48
- В-5 Вікно зовнішнє/див. аркуш 29, 48

Примітки:

- Всі розміри та площі уточнити по місцю.
- Всі розетки та електровипуски в меблевих елементах узгодити з виробником меблів.