



N

Н ок = 2030
Н до ок = 670
Н добора = 80

Н рад = 300
L рад = 1210
г л = 150
Н от пола = 80

Н рад = 410
L рад = 1210
г л = 100
Н от пола = 80


Н ок = 2070
Н до ок = 635
Н добора = 80

Н ок = 2060
Н до ок = 640
Н добора = 80

Н рад = 340
L рад = 1000
г л = 60
Н от пола = 80

УСЛОВНЫЕ ОБОЗНАЧЕНИЯ

- несущая стена из железобетона
- межкомнатная перегородка из кирпича, 115 мм
- межкомнатная перегородка из пеноблока, 100 мм
- шахта вентиляционная
- радиатор отопления
- канализационная труба

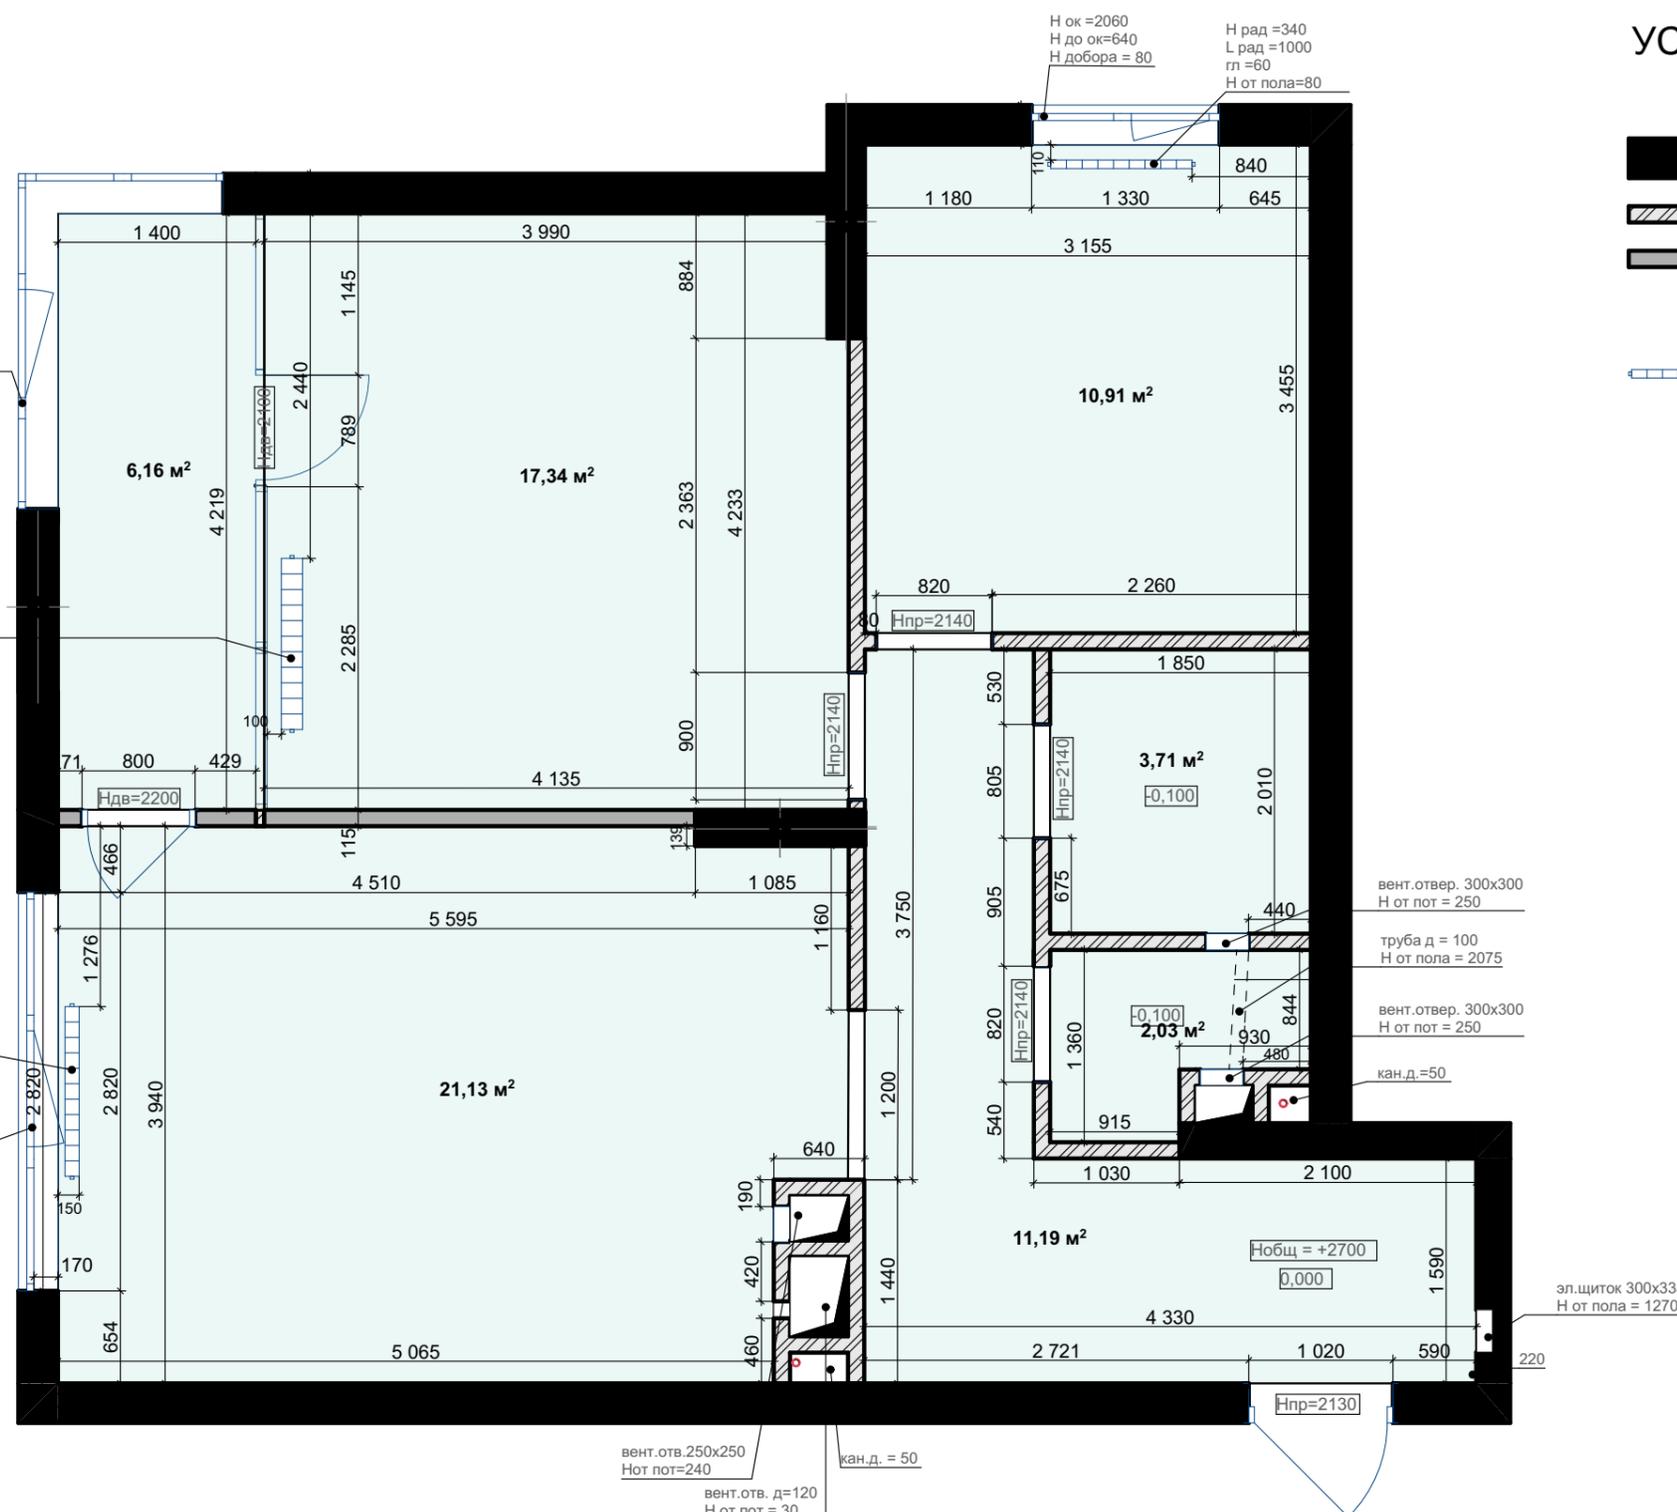

ПРИМЕЧАНИЯ

1. За отметку 0,000 принимаем уровень существующей стяжки
2. Высоты помещений 2700 мм, в зоне санузлов 2800
3. Высота проемов 2400 мм от чернового пола
4. Общая площадь помещений 72,5 кв.м.

Дизайн-проект интерьера 2-комн кв. в ЖК "Галактика"					
Рук. гр.	Кузьменко К.	Обмерный план М 1:50	Стадия	Лист	Листов
Проект	Денисова Е.				
			EDS 2021		