




Поперечный разрез
здания, М 1:100

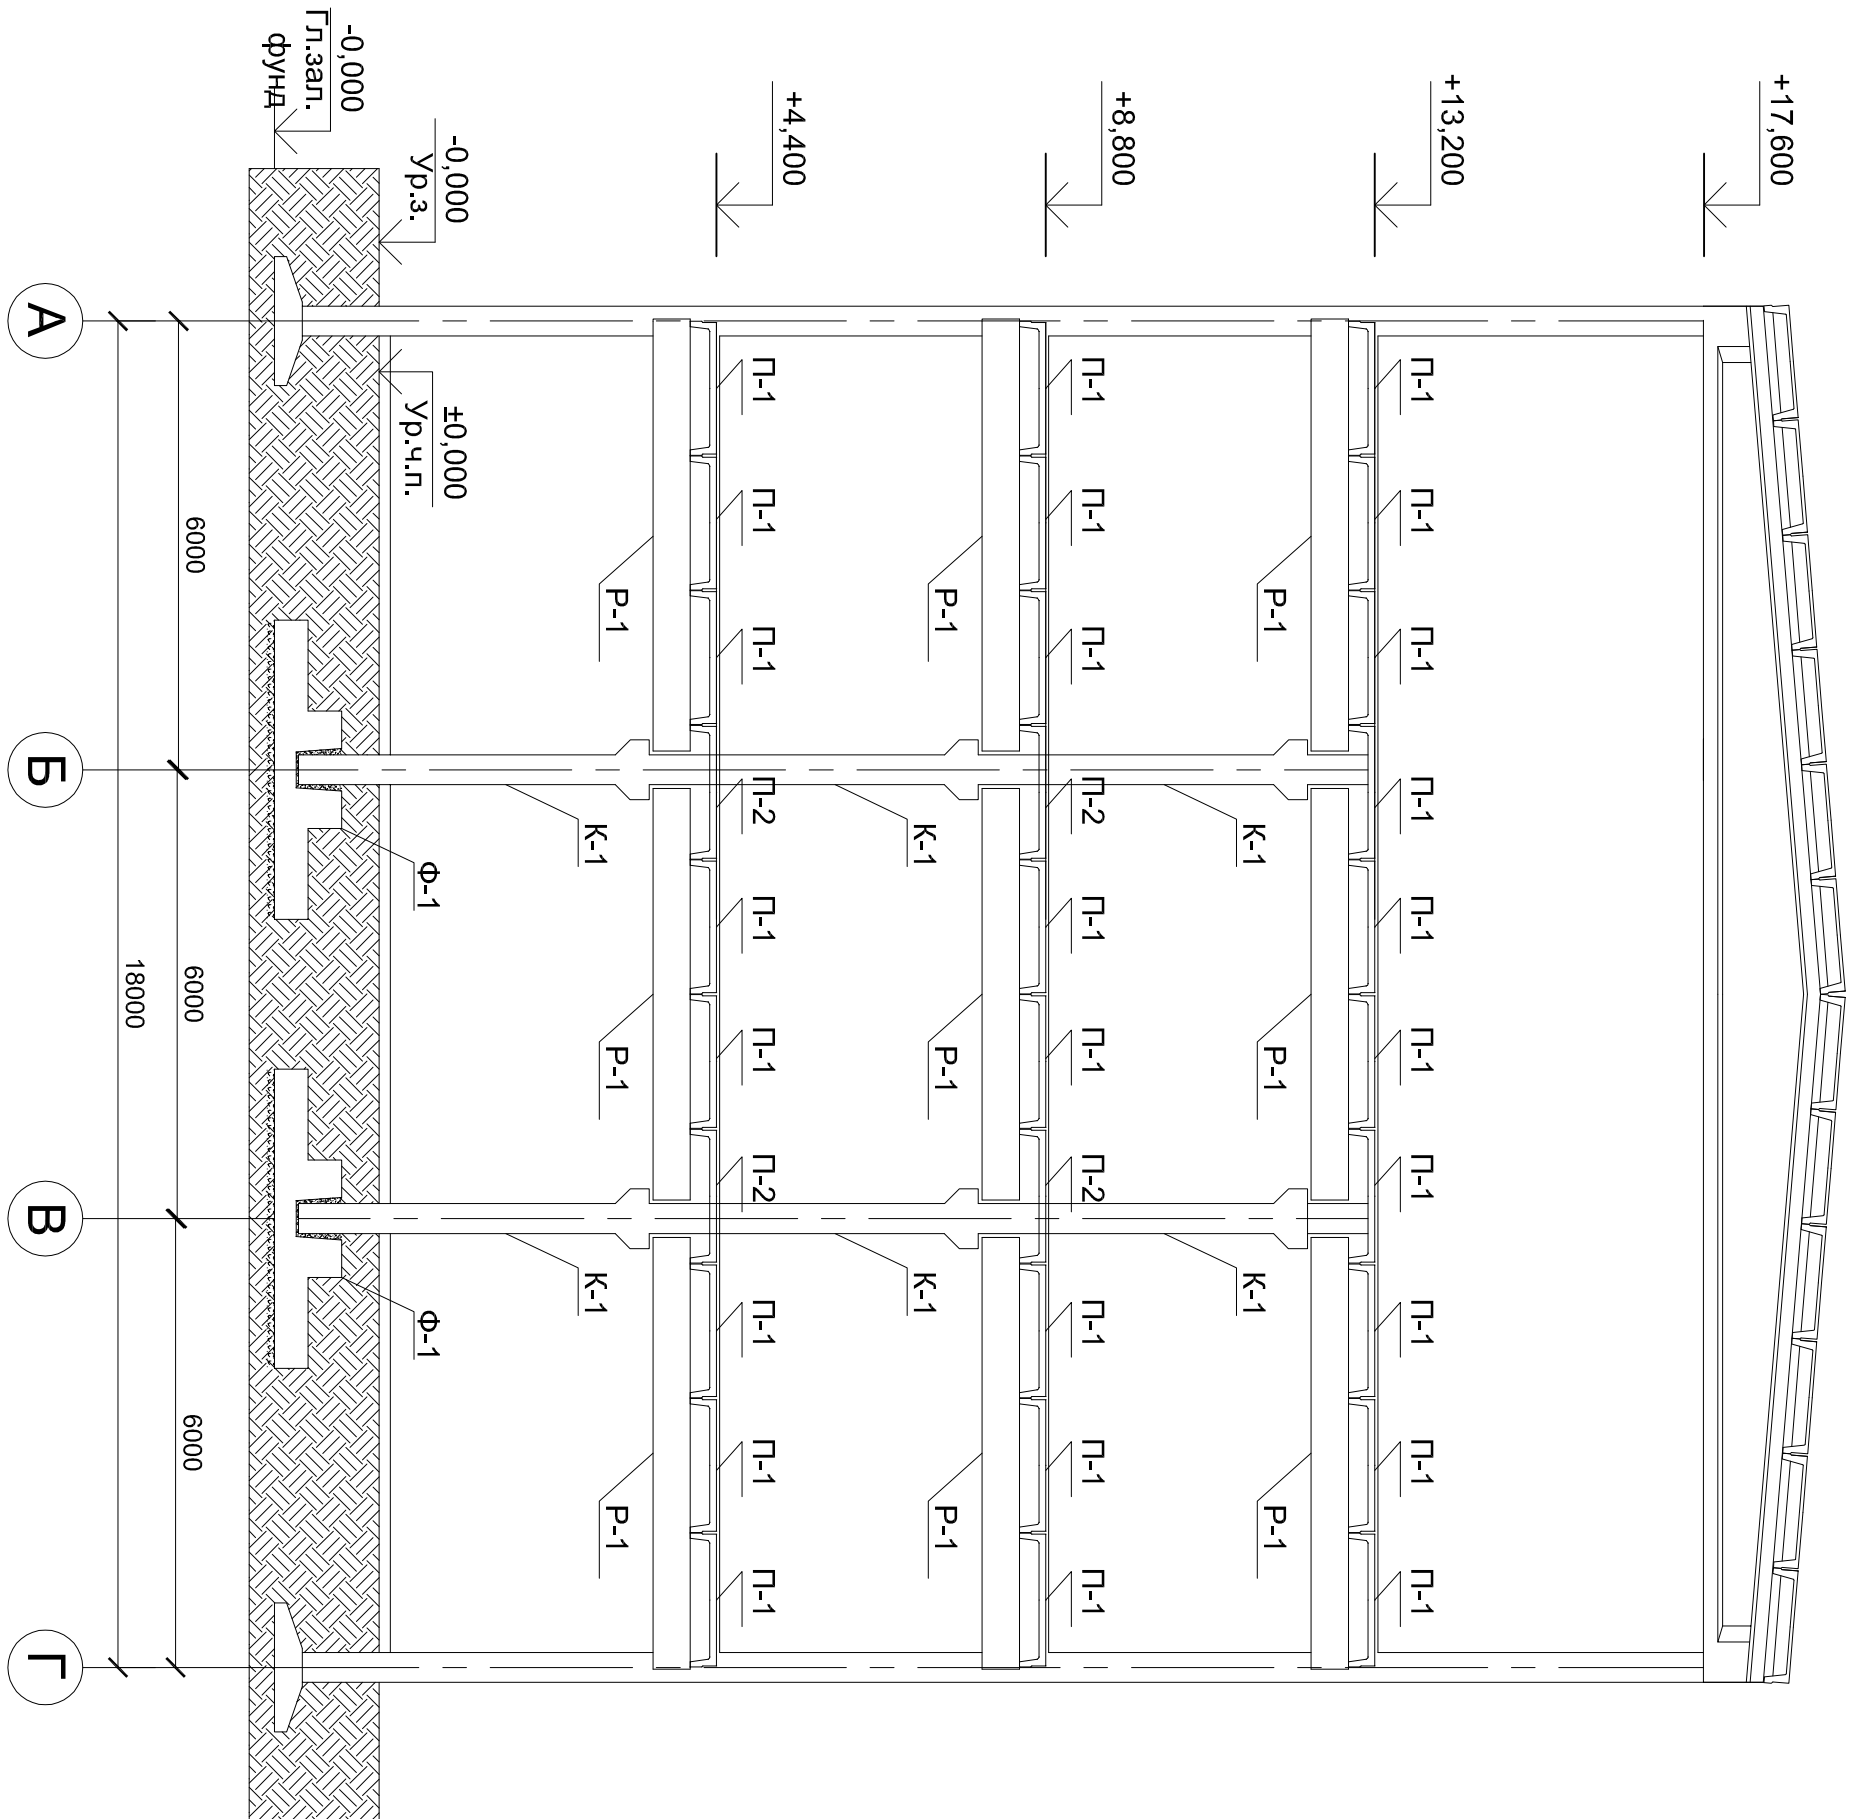


План фундамента М1:20

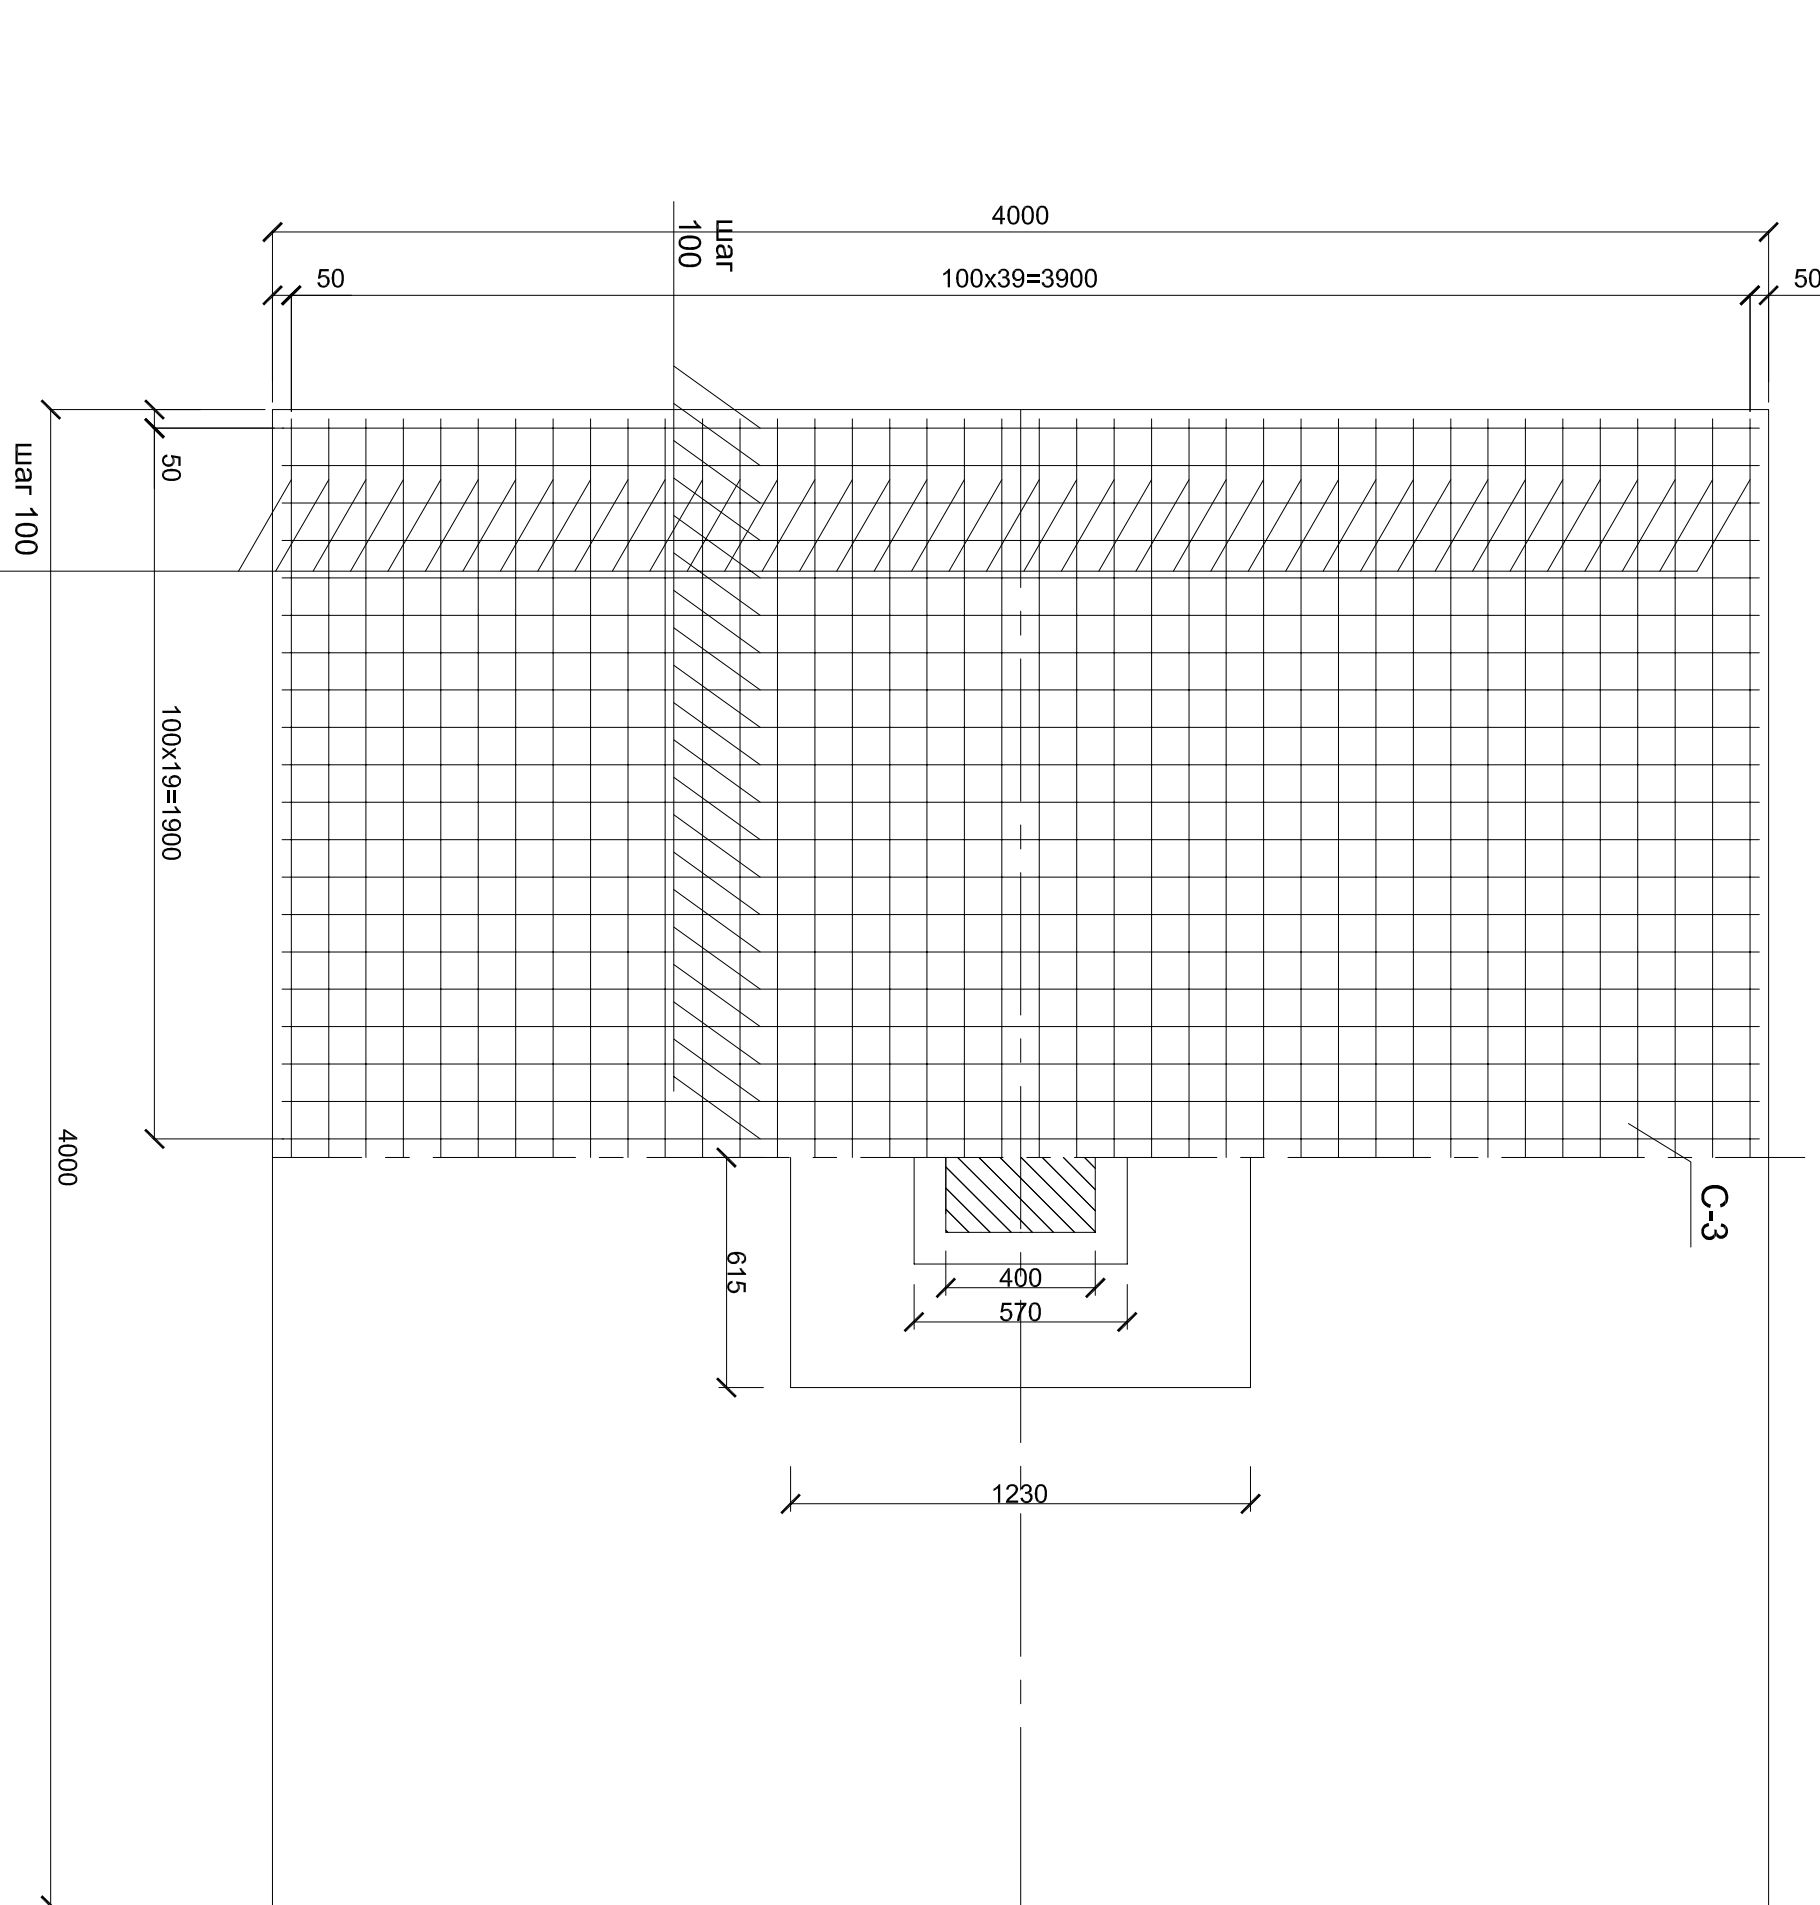

Арматурный чертёж ригеля Р-1М1:1

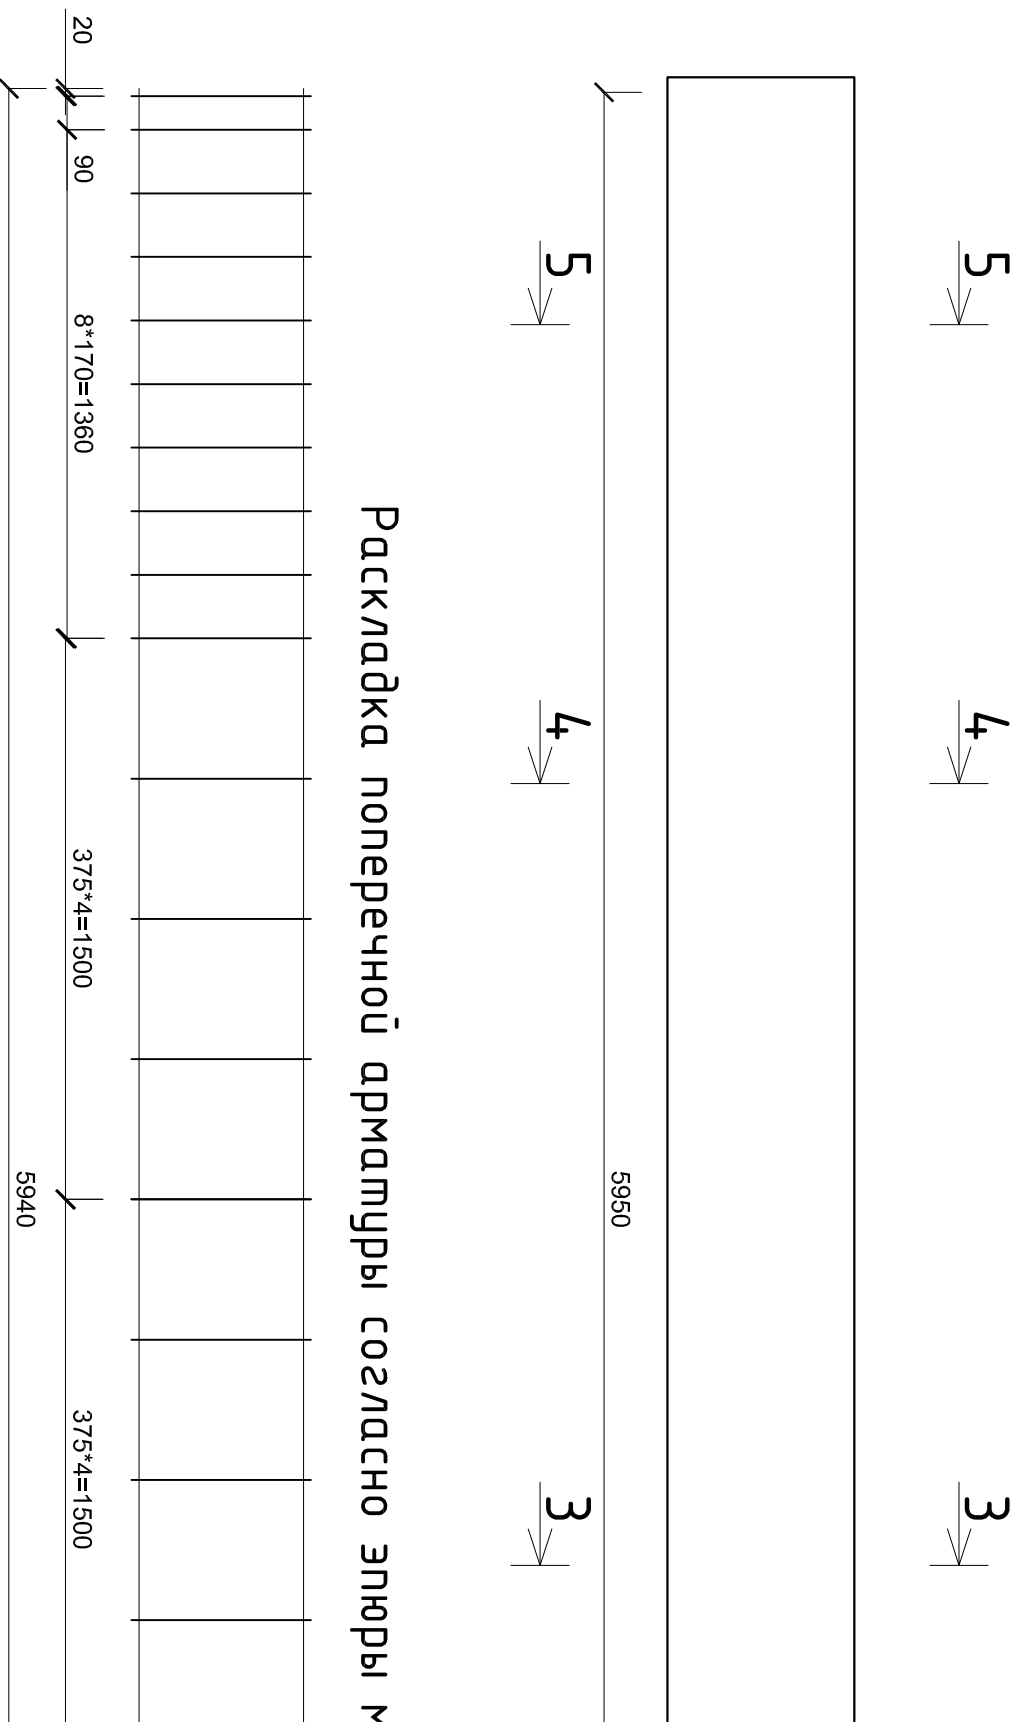




Раскладка продольной рабочей арматуры согласно элюры
φ16АIII (арматура монтажная)

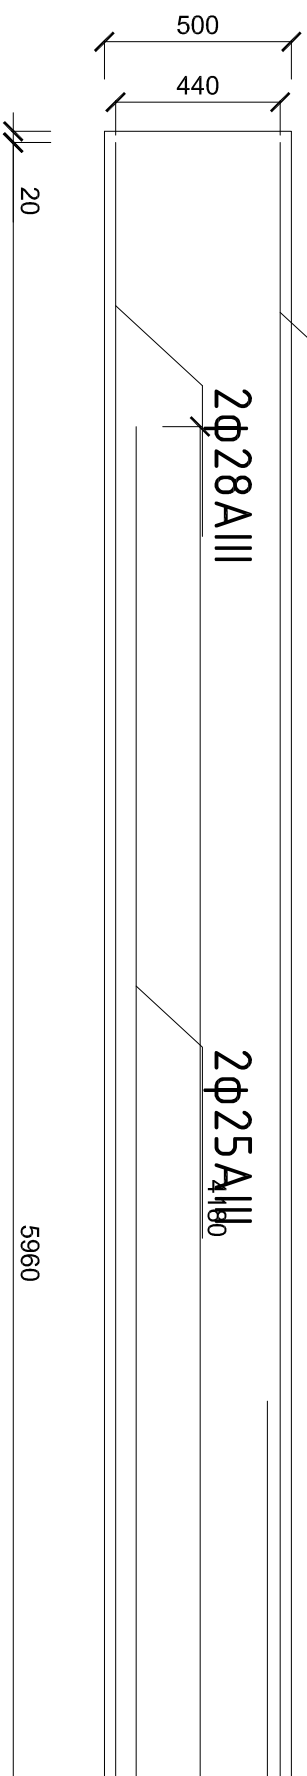

1-1


2-2

3-3

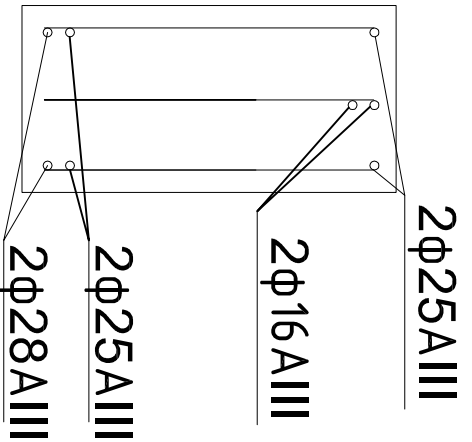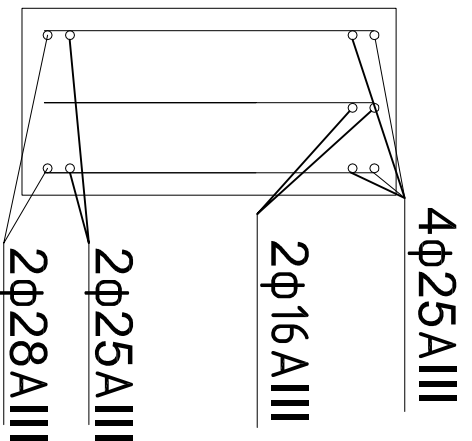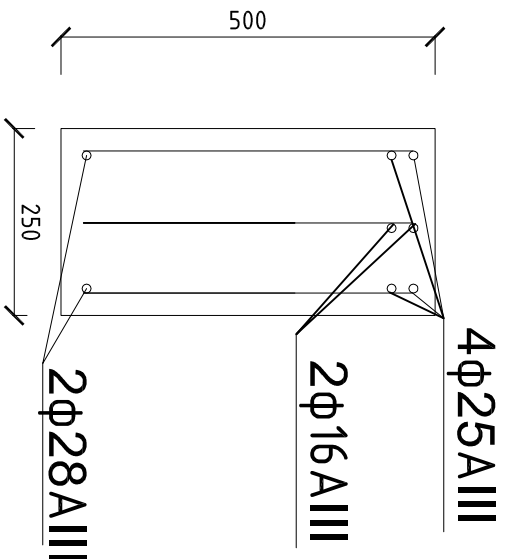

На сечениях продольные стержни φ10 уст

Разрез фундамента М1:20

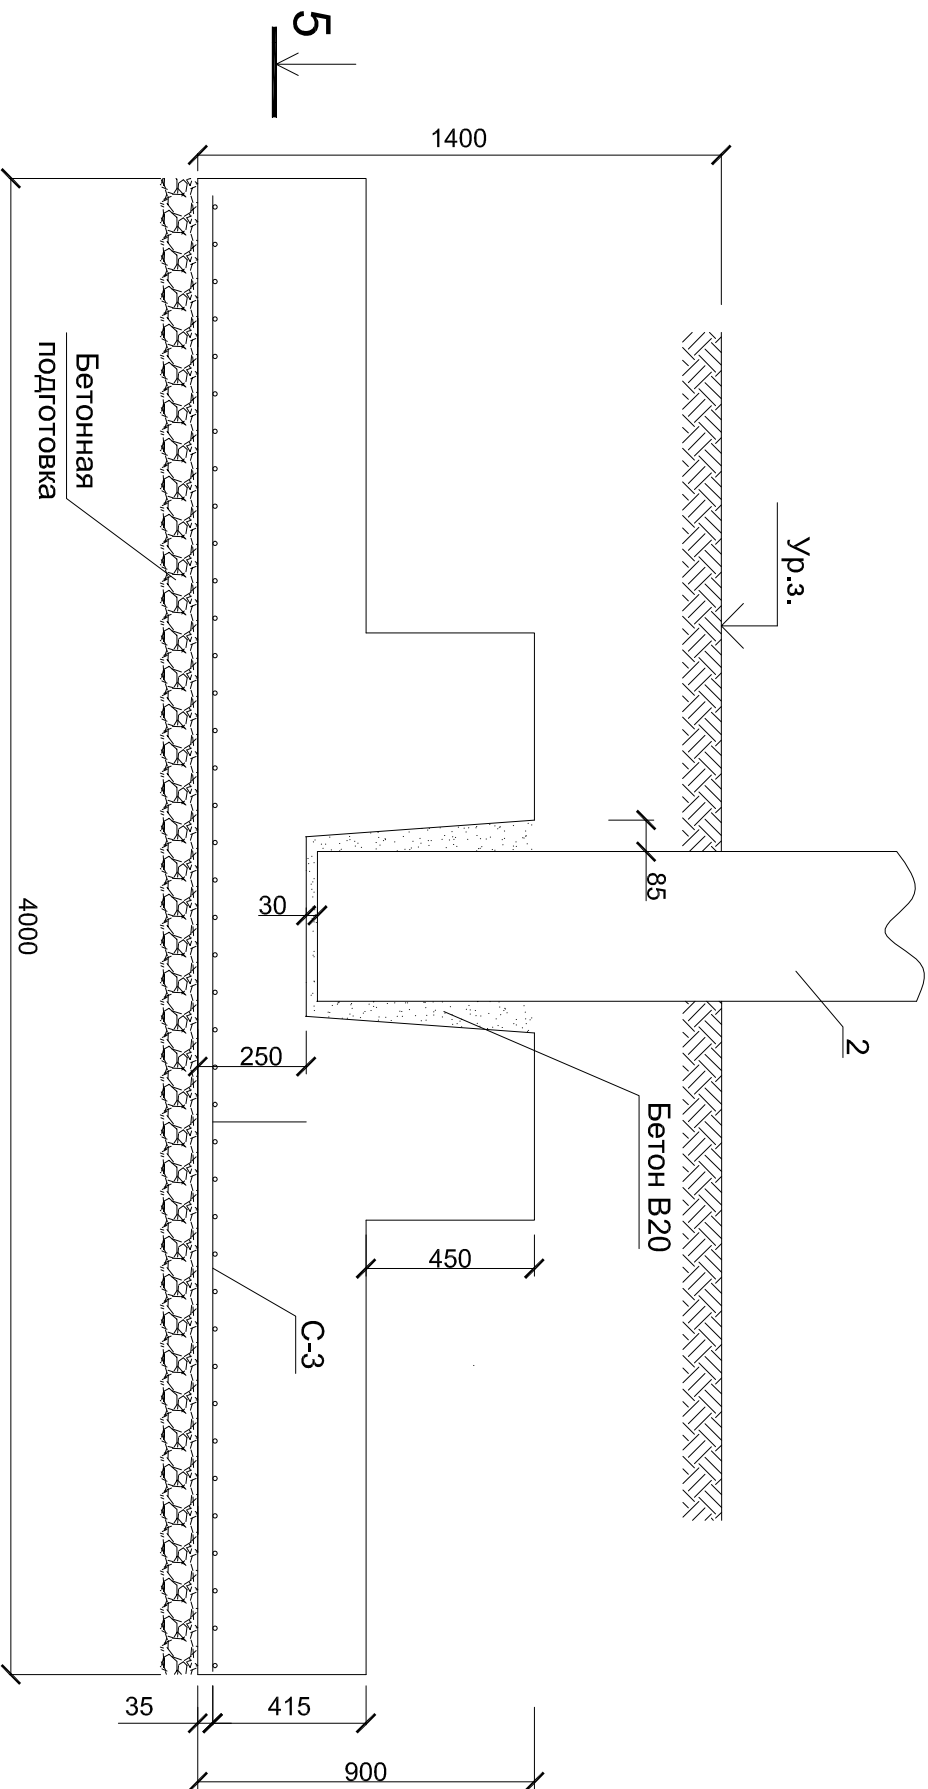

Ве