Схема розміщення фундаментів будівлі торговельної

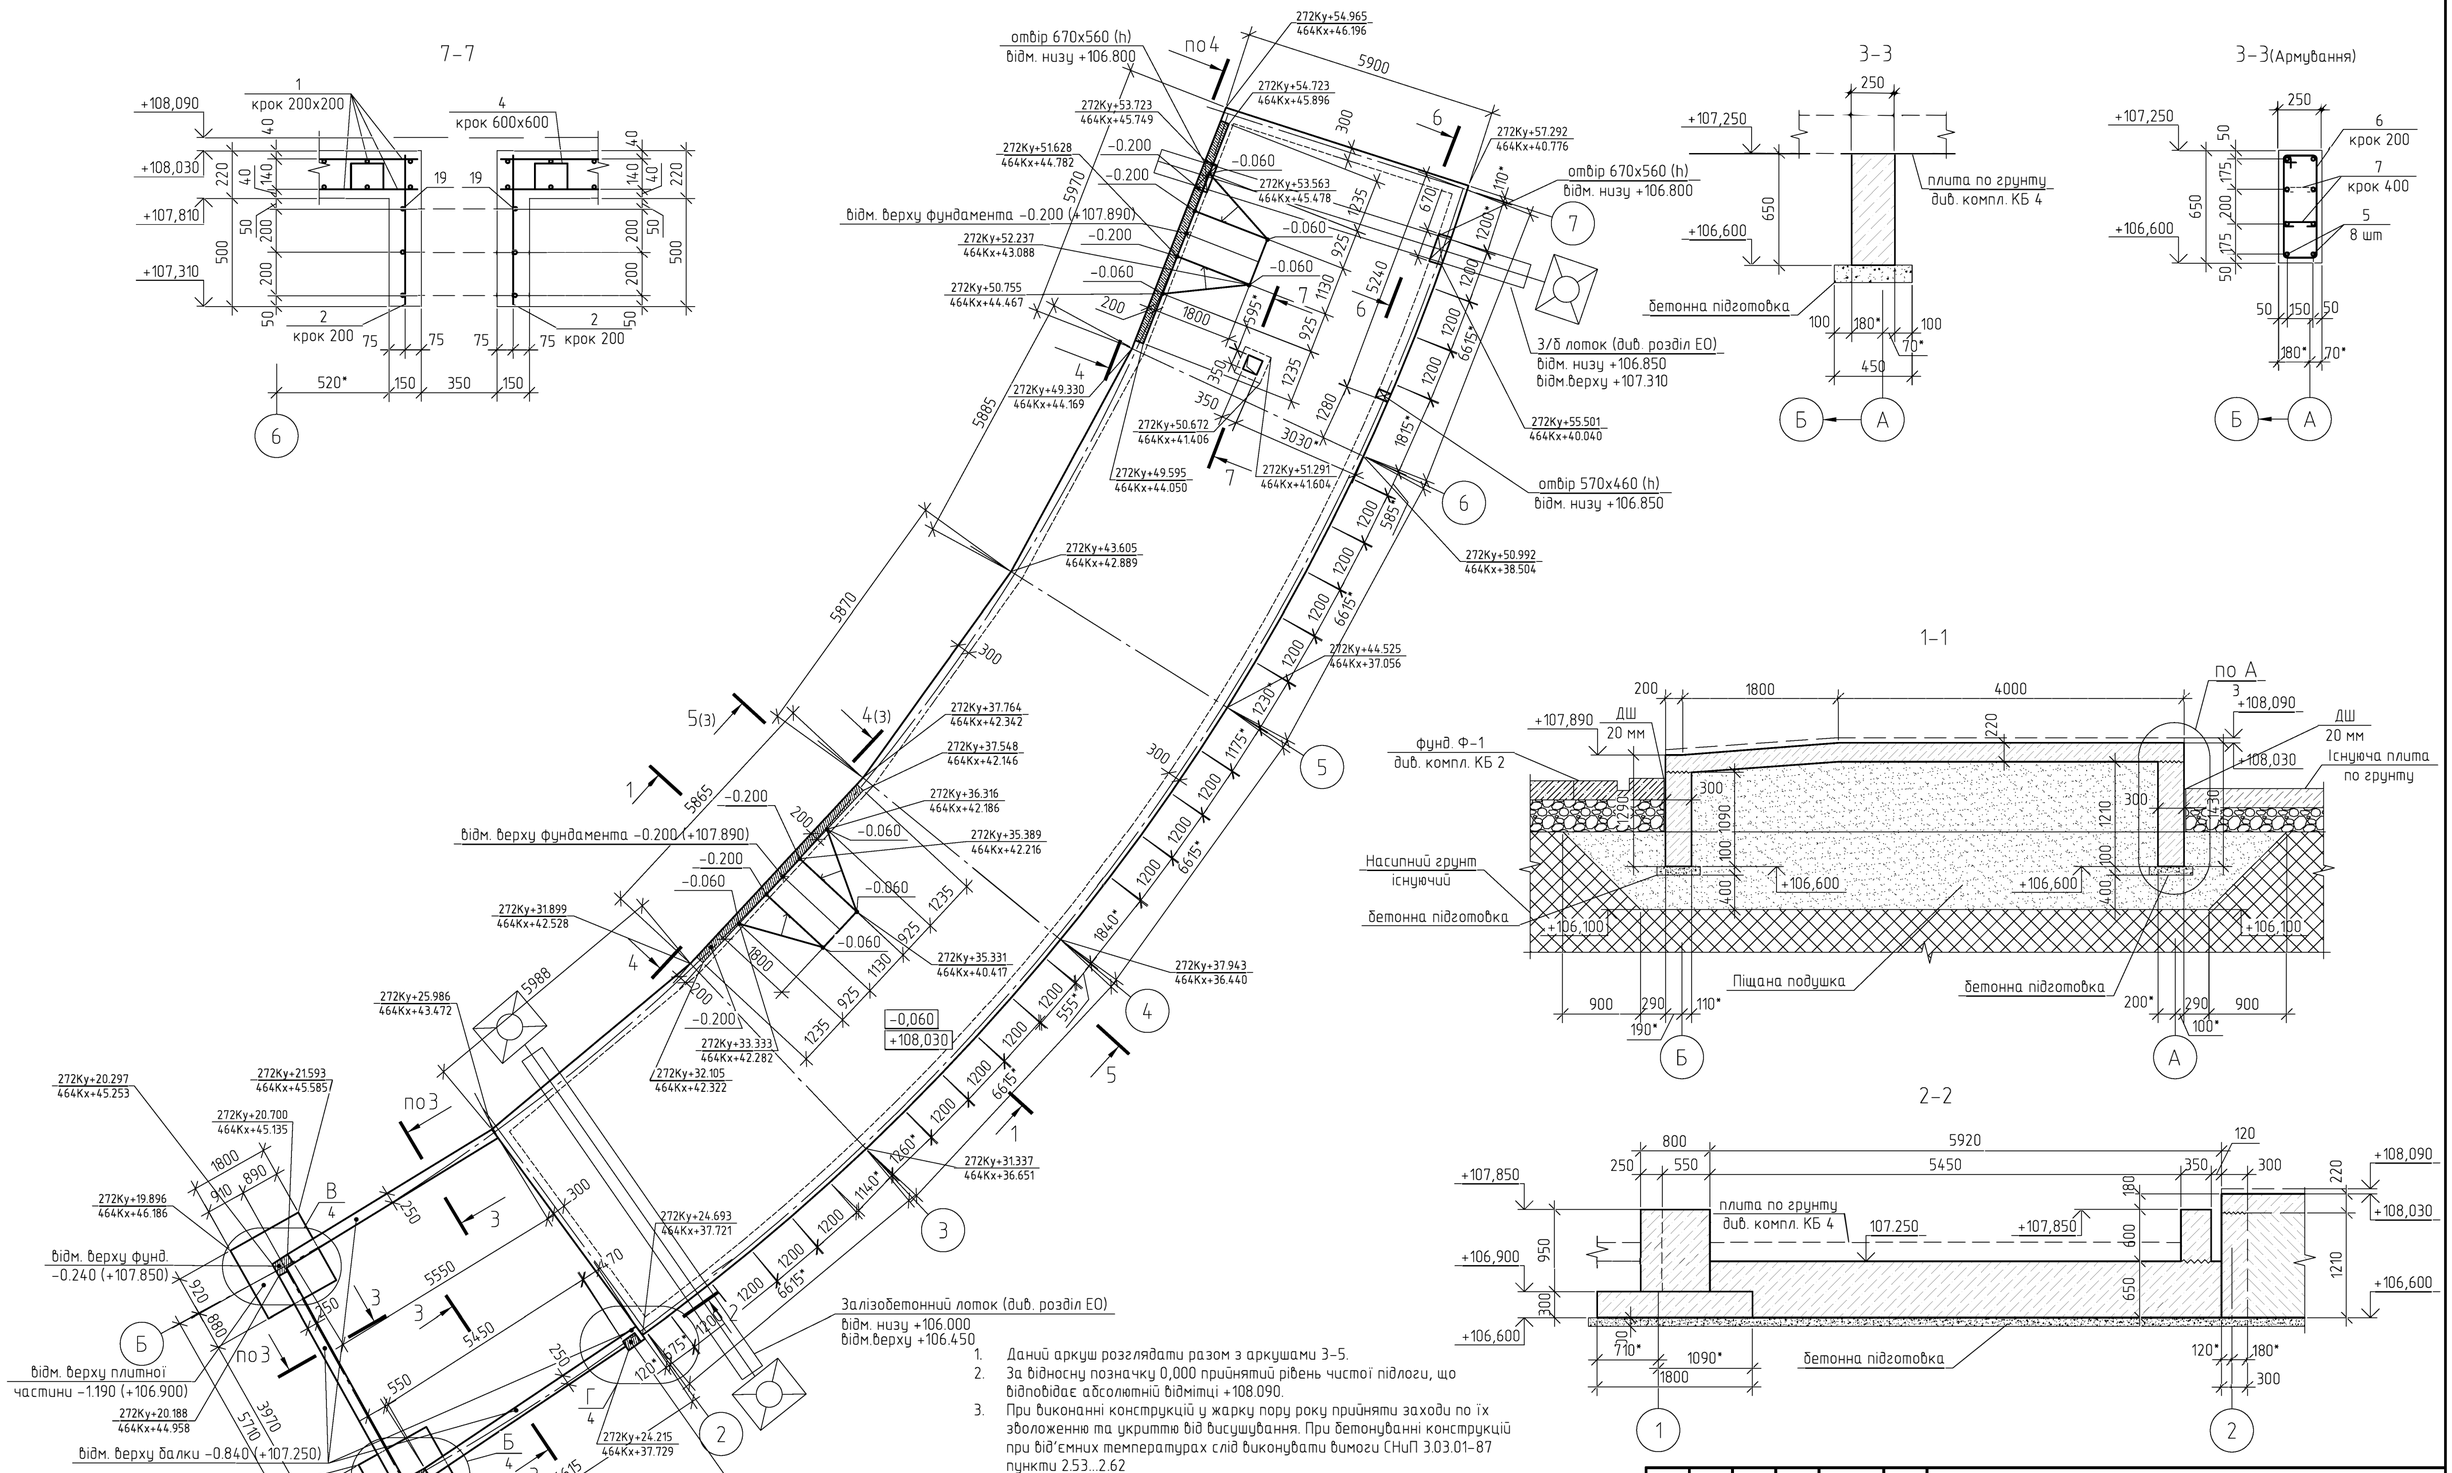

1. Даний аркуш розглядати разом з аркушами 3-5.
2. За відносну позначку 0,000 прийнятий рівень чистої підлоги, що відповідає абсолютній відмітці +108.090.
3. При виконанні конструкцій у жарку пору року прийняти заходи по їх зволоженню та укриттю від висушування. При бетонуванні конструкцій при від'ємних температурах слід виконувати вимоги СНиП 3.03.01-87 пункти 2.53...2.62
4. Шви бетонування перед продовженням робіт повинні бути підготовлені відповідно до п. 2.8 СНиП 3.03.01-87. Шви бетонування погодити з проектною організацією.
5. Арматурні стержні стикувати в напуск на 68.4d. Стики розташовувати в розбіжку, в одному перерізі стикувати не більше 50% арматури. Відстань між центрами стиків має бути не менше ніж 1,5Lн.
6. Замість насипного грунту виконати піщану подушку. Піщану подушку виконати із піску крупного, або середньої крупності з пошаровим ущільненням до коефіцієнту ущільнення Ку. =0,95 та до щільності скелету грунту в сухому стані не менше 1,65 т/м.куб. Товщину піщаної подушки уточнити по місцю.

*- розміри уточнити по місцю.

1		Зам.			06.06.19	10-2019-КБ
Зм.	Кіл.уч.	Арк.	№ док.	Підпис	Дата	Реконструкція частини території "ККФ "Рошен" для розміщення адміністративної будівлі, магазину «Рошен» та споруди для демонстрації шоколадної лінії на пр. Науки,1 у Голосіївському районі м. Києва
Гол.констр.						Будівля торговельна — Стадія: РП; Аркуш: 2; Аркушів:
Розробив	Ювко					
Перевірив						Схема розміщення фундаментів будівлі торговельної
Н.контроль						

Погоджено

Зам. інв. №

Підпис і дата

Інв. № оригіналу

А2