
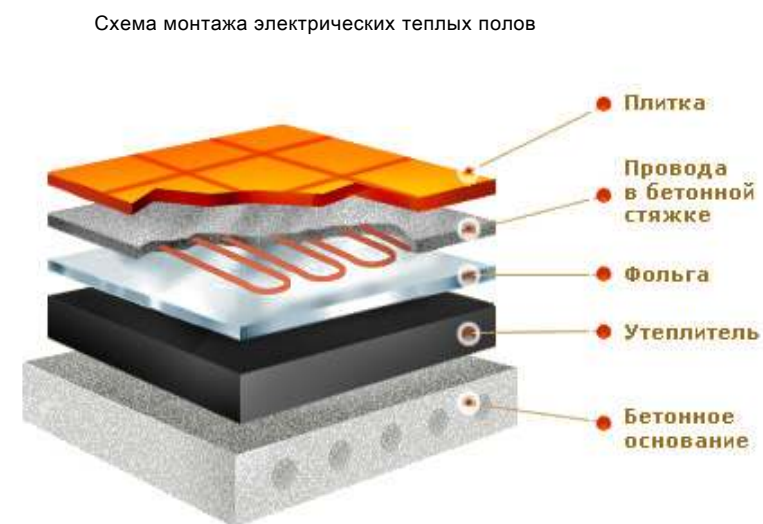


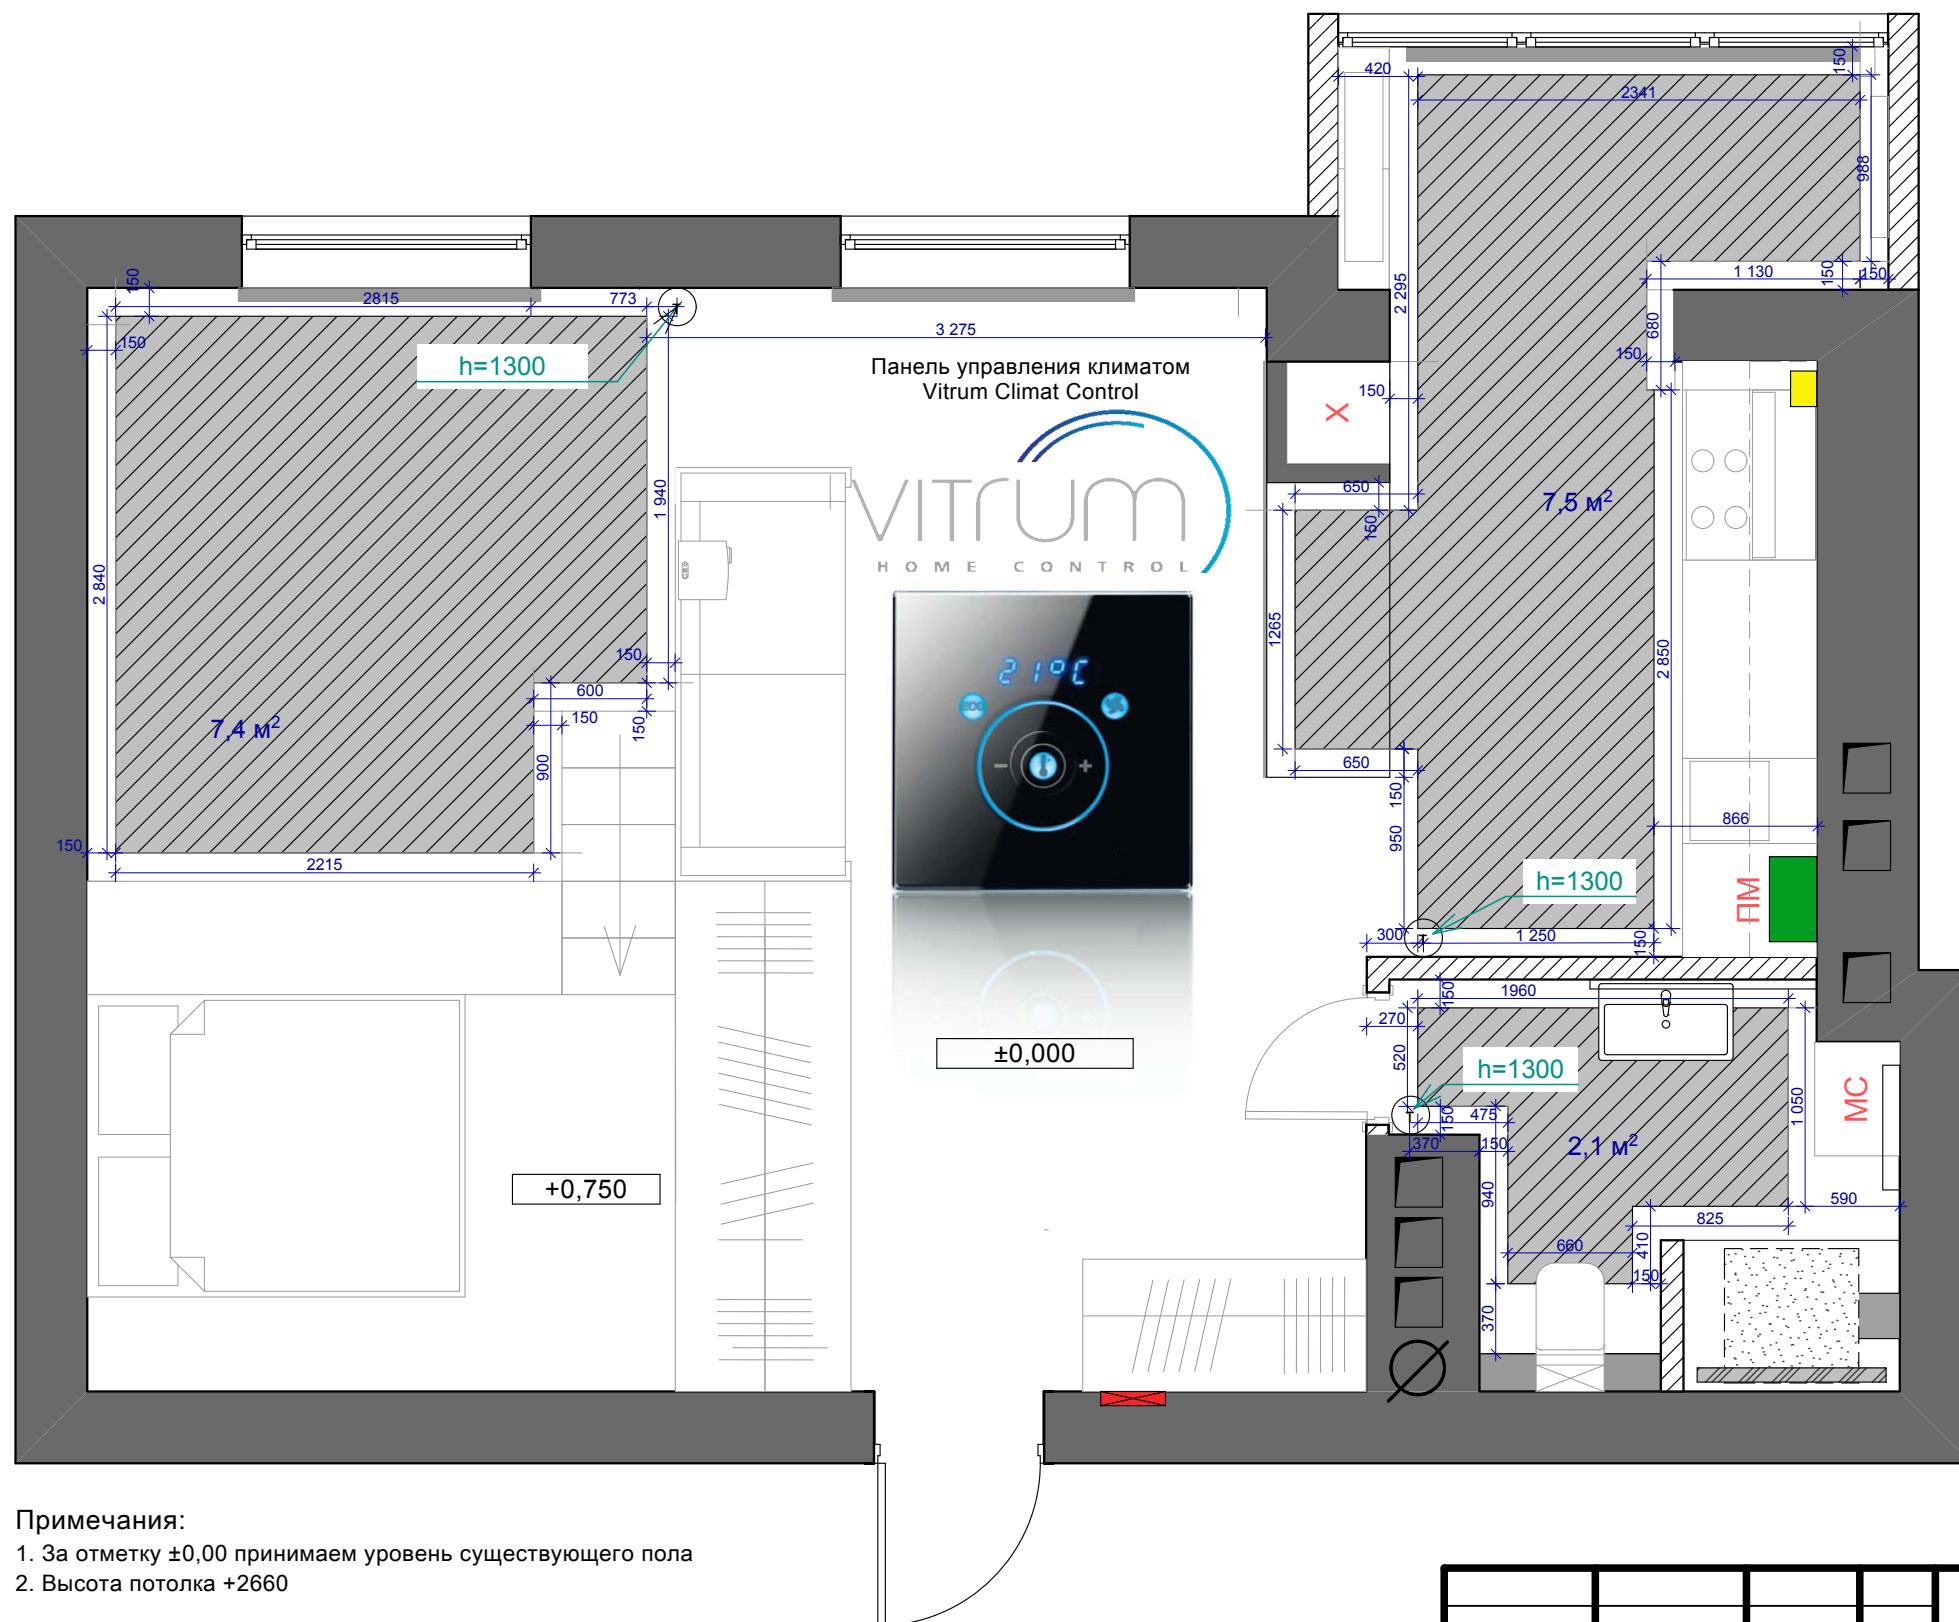

Условные обозначения:

- электрический тёплый пол
- регулятор тёплых полов
- несущие стены из котельца
- стены из кирпича
- радиатор отопления
- газовый котел
- блок управления освещением
- счетчик газа
- газовая труба Ø 20 мм, h=705 мм
- стояки ВК (Ø 50, 100 мм)
- вентблоки

Примечания:

1. За отметку ±0,00 принимаем уровень существующего пола
2. Высота потолка +2660

Дипломный проект (интенсив)			
Проект квартиры по адресу г.Киев, ул. И. Франка 6			
Холостяк (Hi-Tech)	Стадия	Лист	Листов
	РП	13	36
План тёплых полов		 Molodets modern home www.molodets.com.ua	
Рук. гр.	А. Заика		
Проверил	Д. Медяник		
Дизайнер	С. Молодец		