


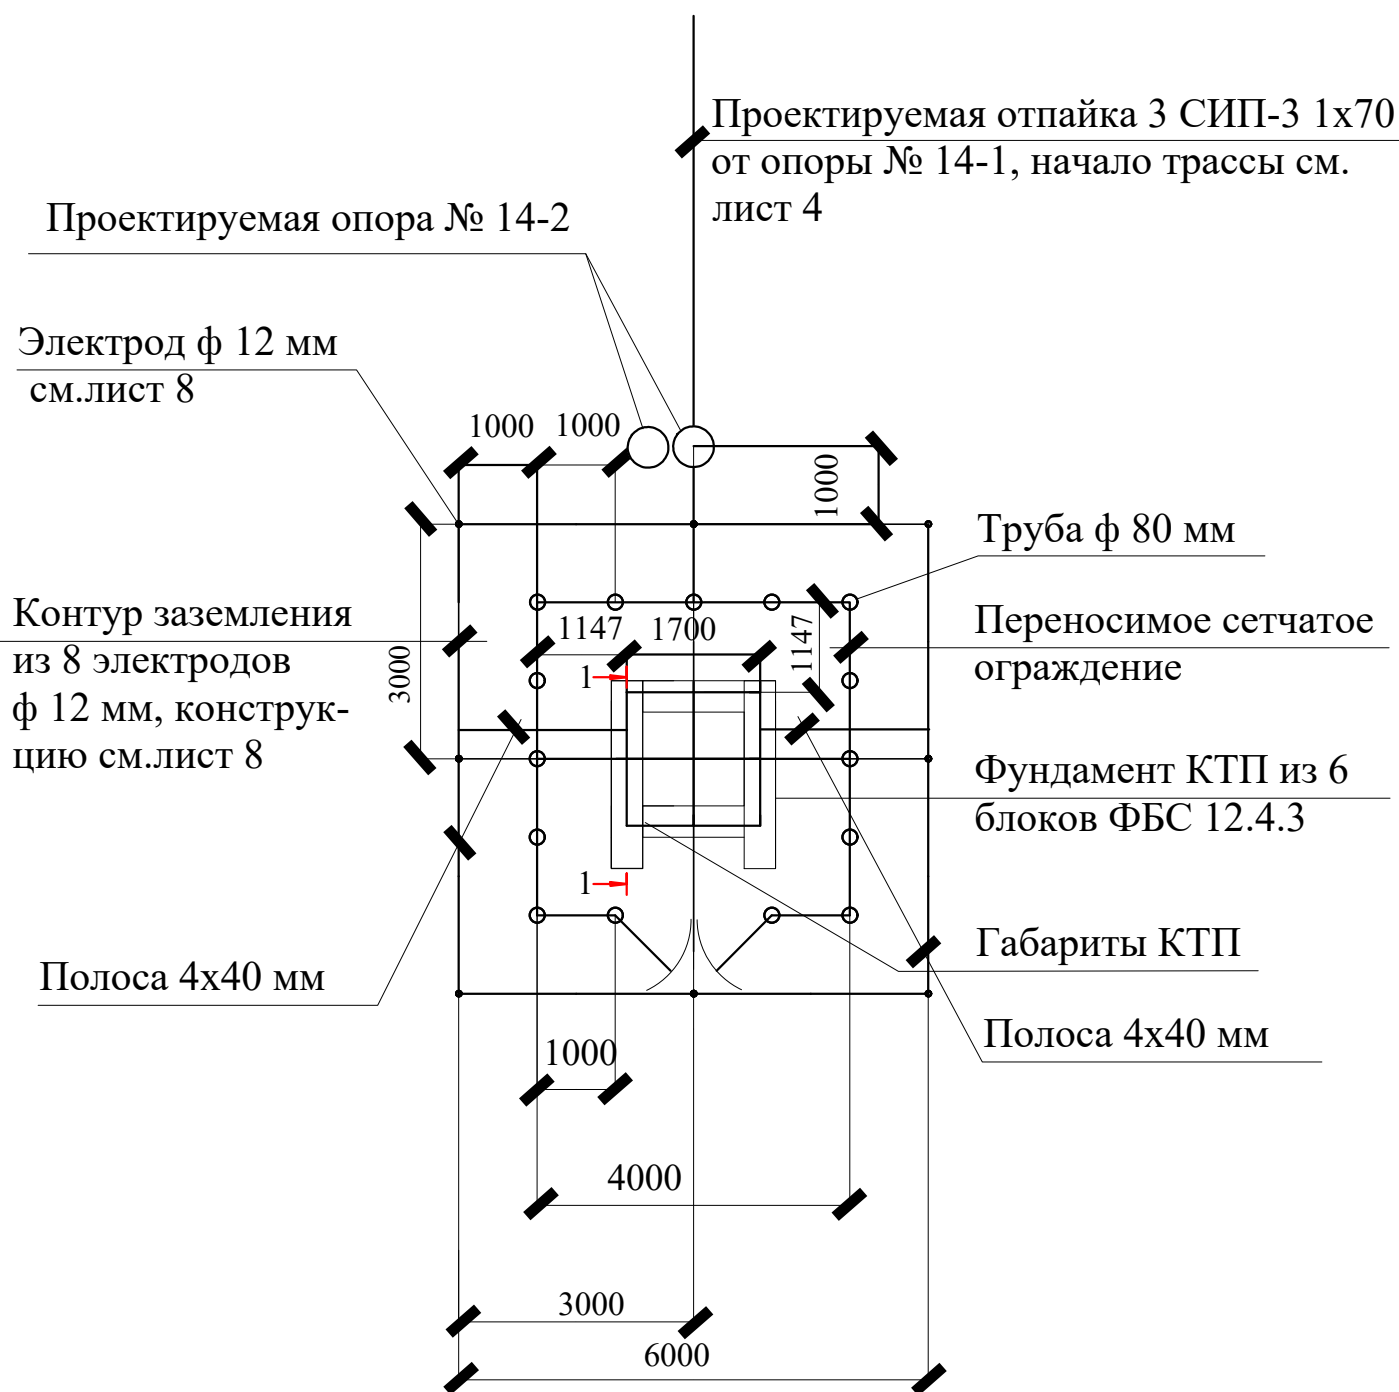

1. При сооружении фундамента КТП руководствоваться типовым проектом ОТП .С.03.61.16-93, лл. 28, 29.

2. Электроды заземления соединяются между собой , с нейтралью и корпусом трансформатора и стойками металлического ограждения при помощи стальной полосы 4x40 мм

				01/2011-ЭС			
				Перенос подстанции ЧАО "ЮЖАТОМЭНЕРГОКОМПЛЕКТ" по ул. Энергетиков 12 / 16 в селе Выгода Беляевского района Одесской области			
				Перенос подстанции	Стадия	Лист	Листов
					РП	6	
ГИП	Школьник			План установки КТП-489	ЧП "АРСЮШ"		
Инженер	Школьник						