
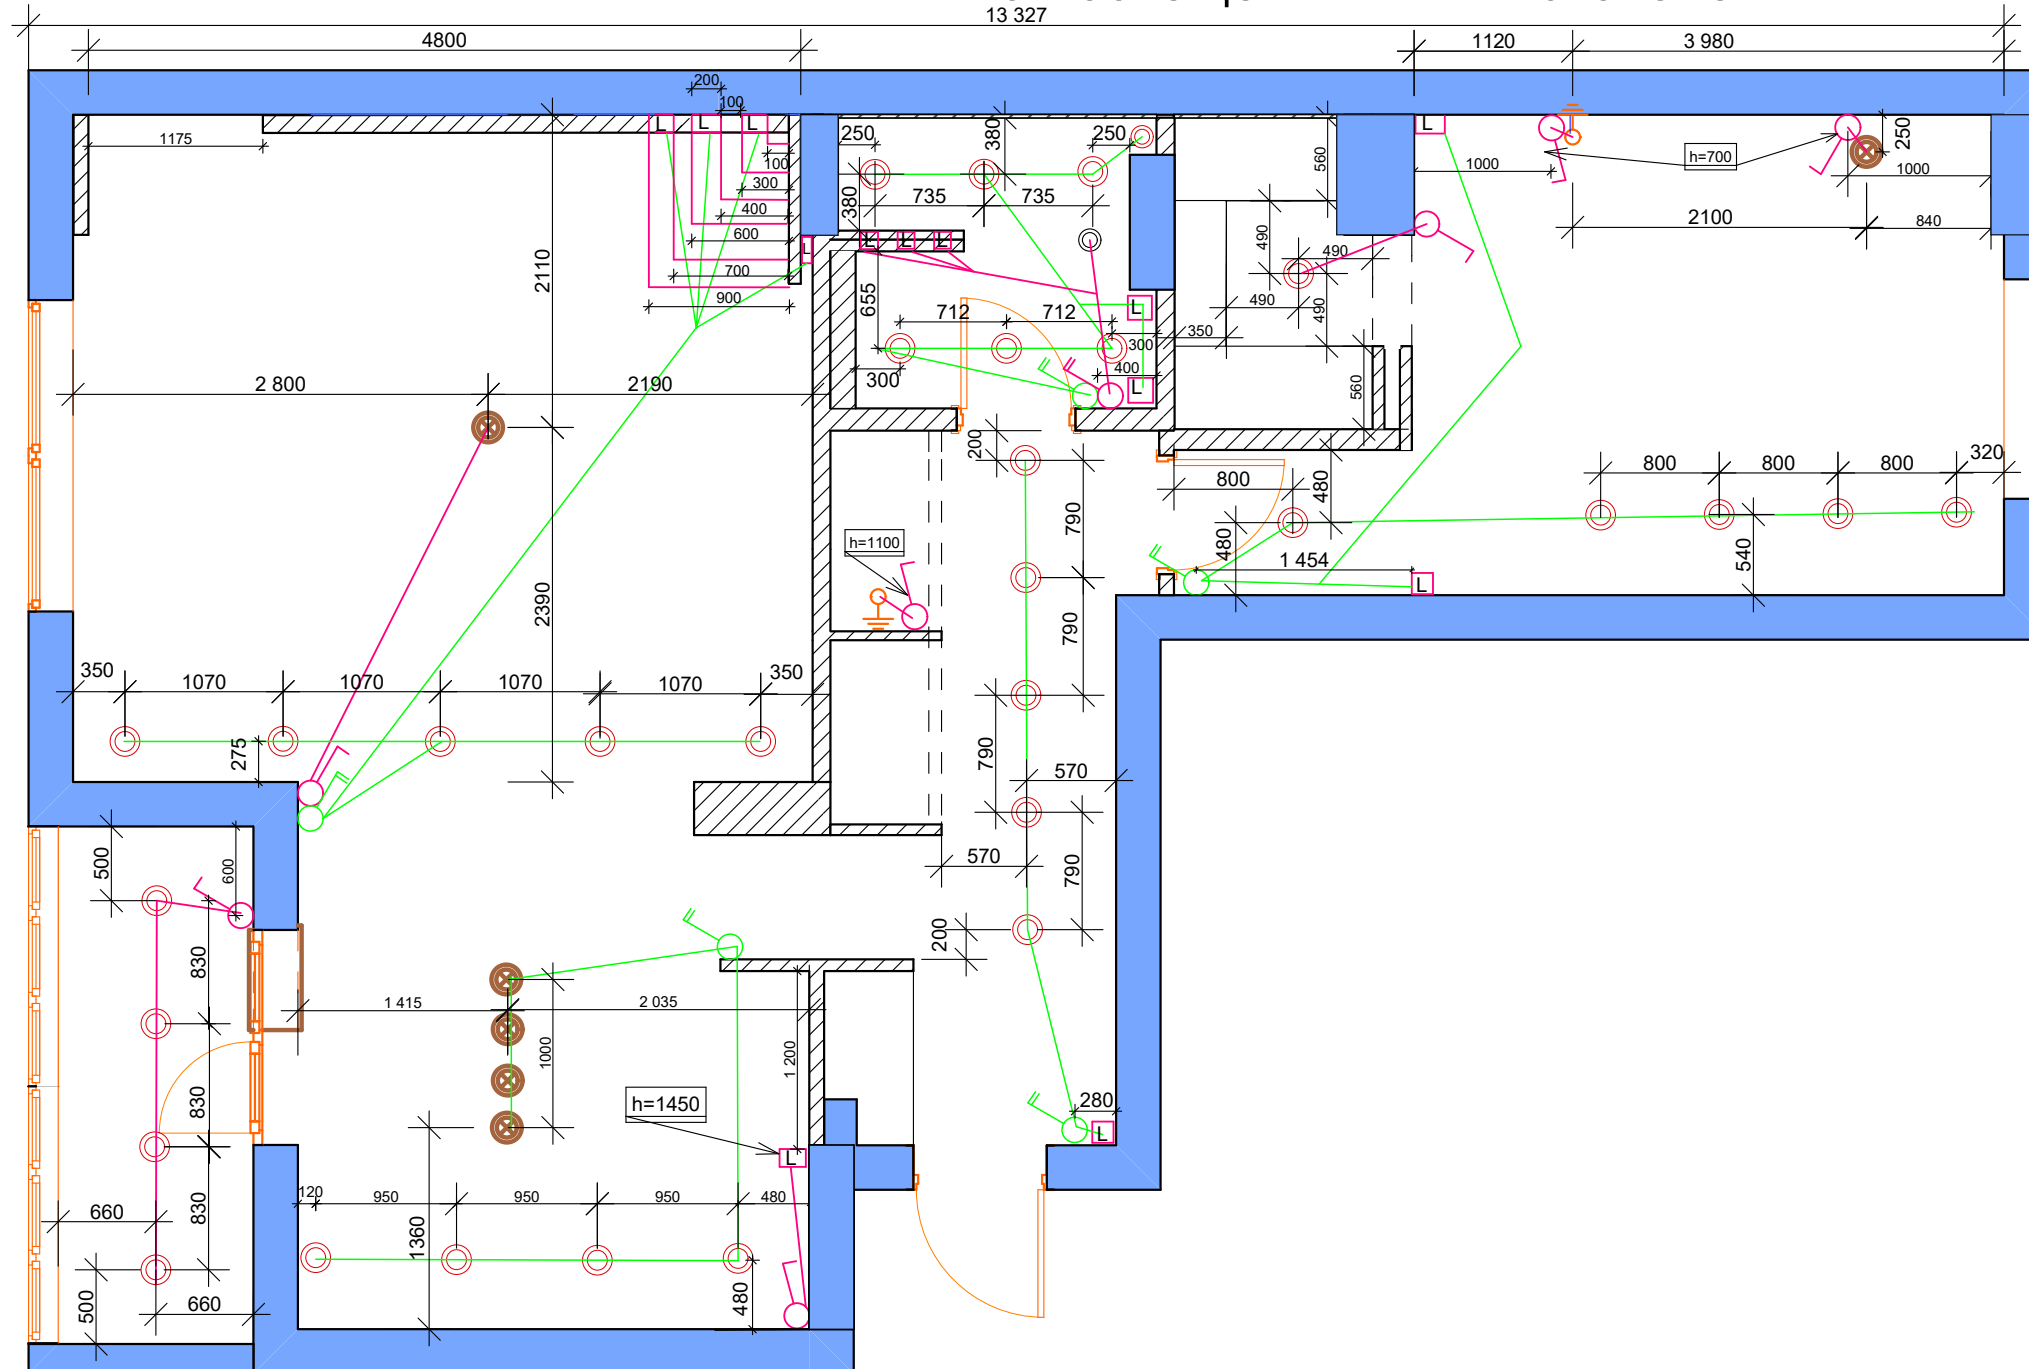


13 327

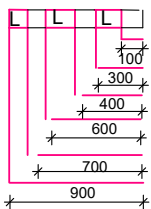

Обозначения	
	Люстра
	Светильник потолочный
	Светодиодная лента: ванна, гостиная, коридор, спальня, кухня.
	Бра (спальня, бойлерная)
	Размеры полок в декоративной стене в гостиной с светодиодной подсветкой
	Выключатель одноклавишный h=900
	Выключатель двухклавишный h=900
	Вентилятор встроенный в потолок h=2650