


Фасад 1-9

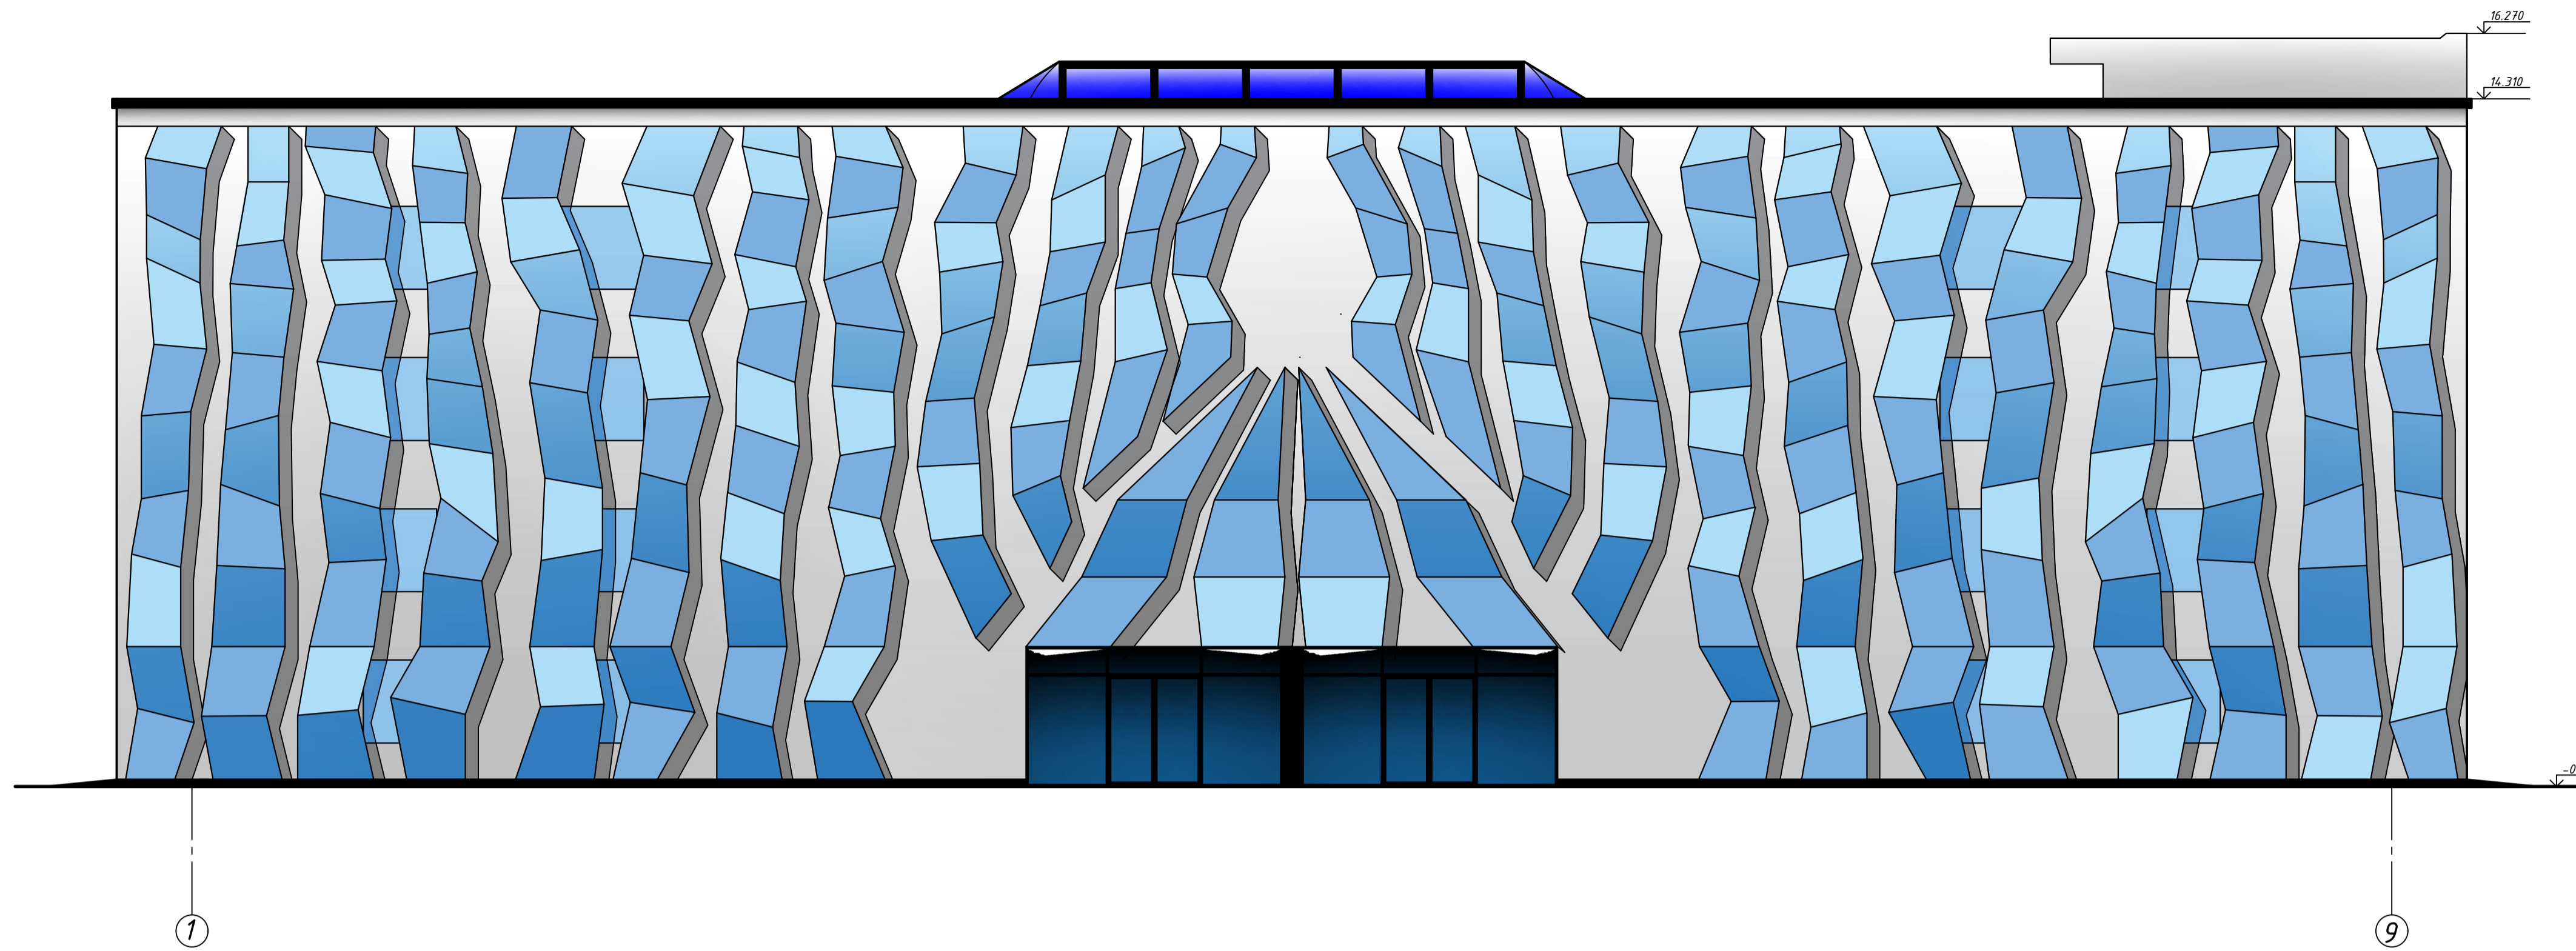


Специфікація елементів заповнення елементів

Марка поз.	Позначення	Найменування	Кількість на поверху						Маса, кг
			0	1	2	3	4	Сум.	
1	ДСТУ EN 14351-2:2022	Дверний блок 2100*900 мм	3	11	10	10	10	44	10
2	ДСТУ EN 14351-2:2022	Маятникові двері 2100*1400 мм	0	10	6	6	6	28	15
3	ТУ У 13.9-3374.1214-001:2008	Двері захисно-вертепачні 2000*1200 мм	4	4	4	4	4	20	100
4	ДСТУ EN 14351-2:2022	Двері скляні розсувні 2410*2200 мм	0	4	2	2	2	10	25
5	ДСТУ EN 14351-1:2020	Вікна 1810*1810 мм	0	5	5	5	5	20	12
6	ДСТУ EN 14351-1:2020	Вікна 1810*2110 мм	0	1	1	1	1	4	15


Експлікація приміщень

Номер	Найменування	Площа, м ²
1	Сходище	150.6
2	Торгівельне приміщення	140.6
3	Торгівельне приміщення	78.5
4	Торгівельне приміщення	94.0
5	Службове приміщення	36.9
6	Туалет жіночий	36.9
7	Туалет чоловічий	48.8
8	Туалет для МГН	9.0
9	Службове приміщення	17.0
10	Службове приміщення	26.7
11	Службовий туалет	18.9
12	Торгівельне приміщення	361.0
13	Службове приміщення	26.7
14	Тамбур-шлюз	11.8
15	Торгівельне приміщення	73.3

План першого поверху

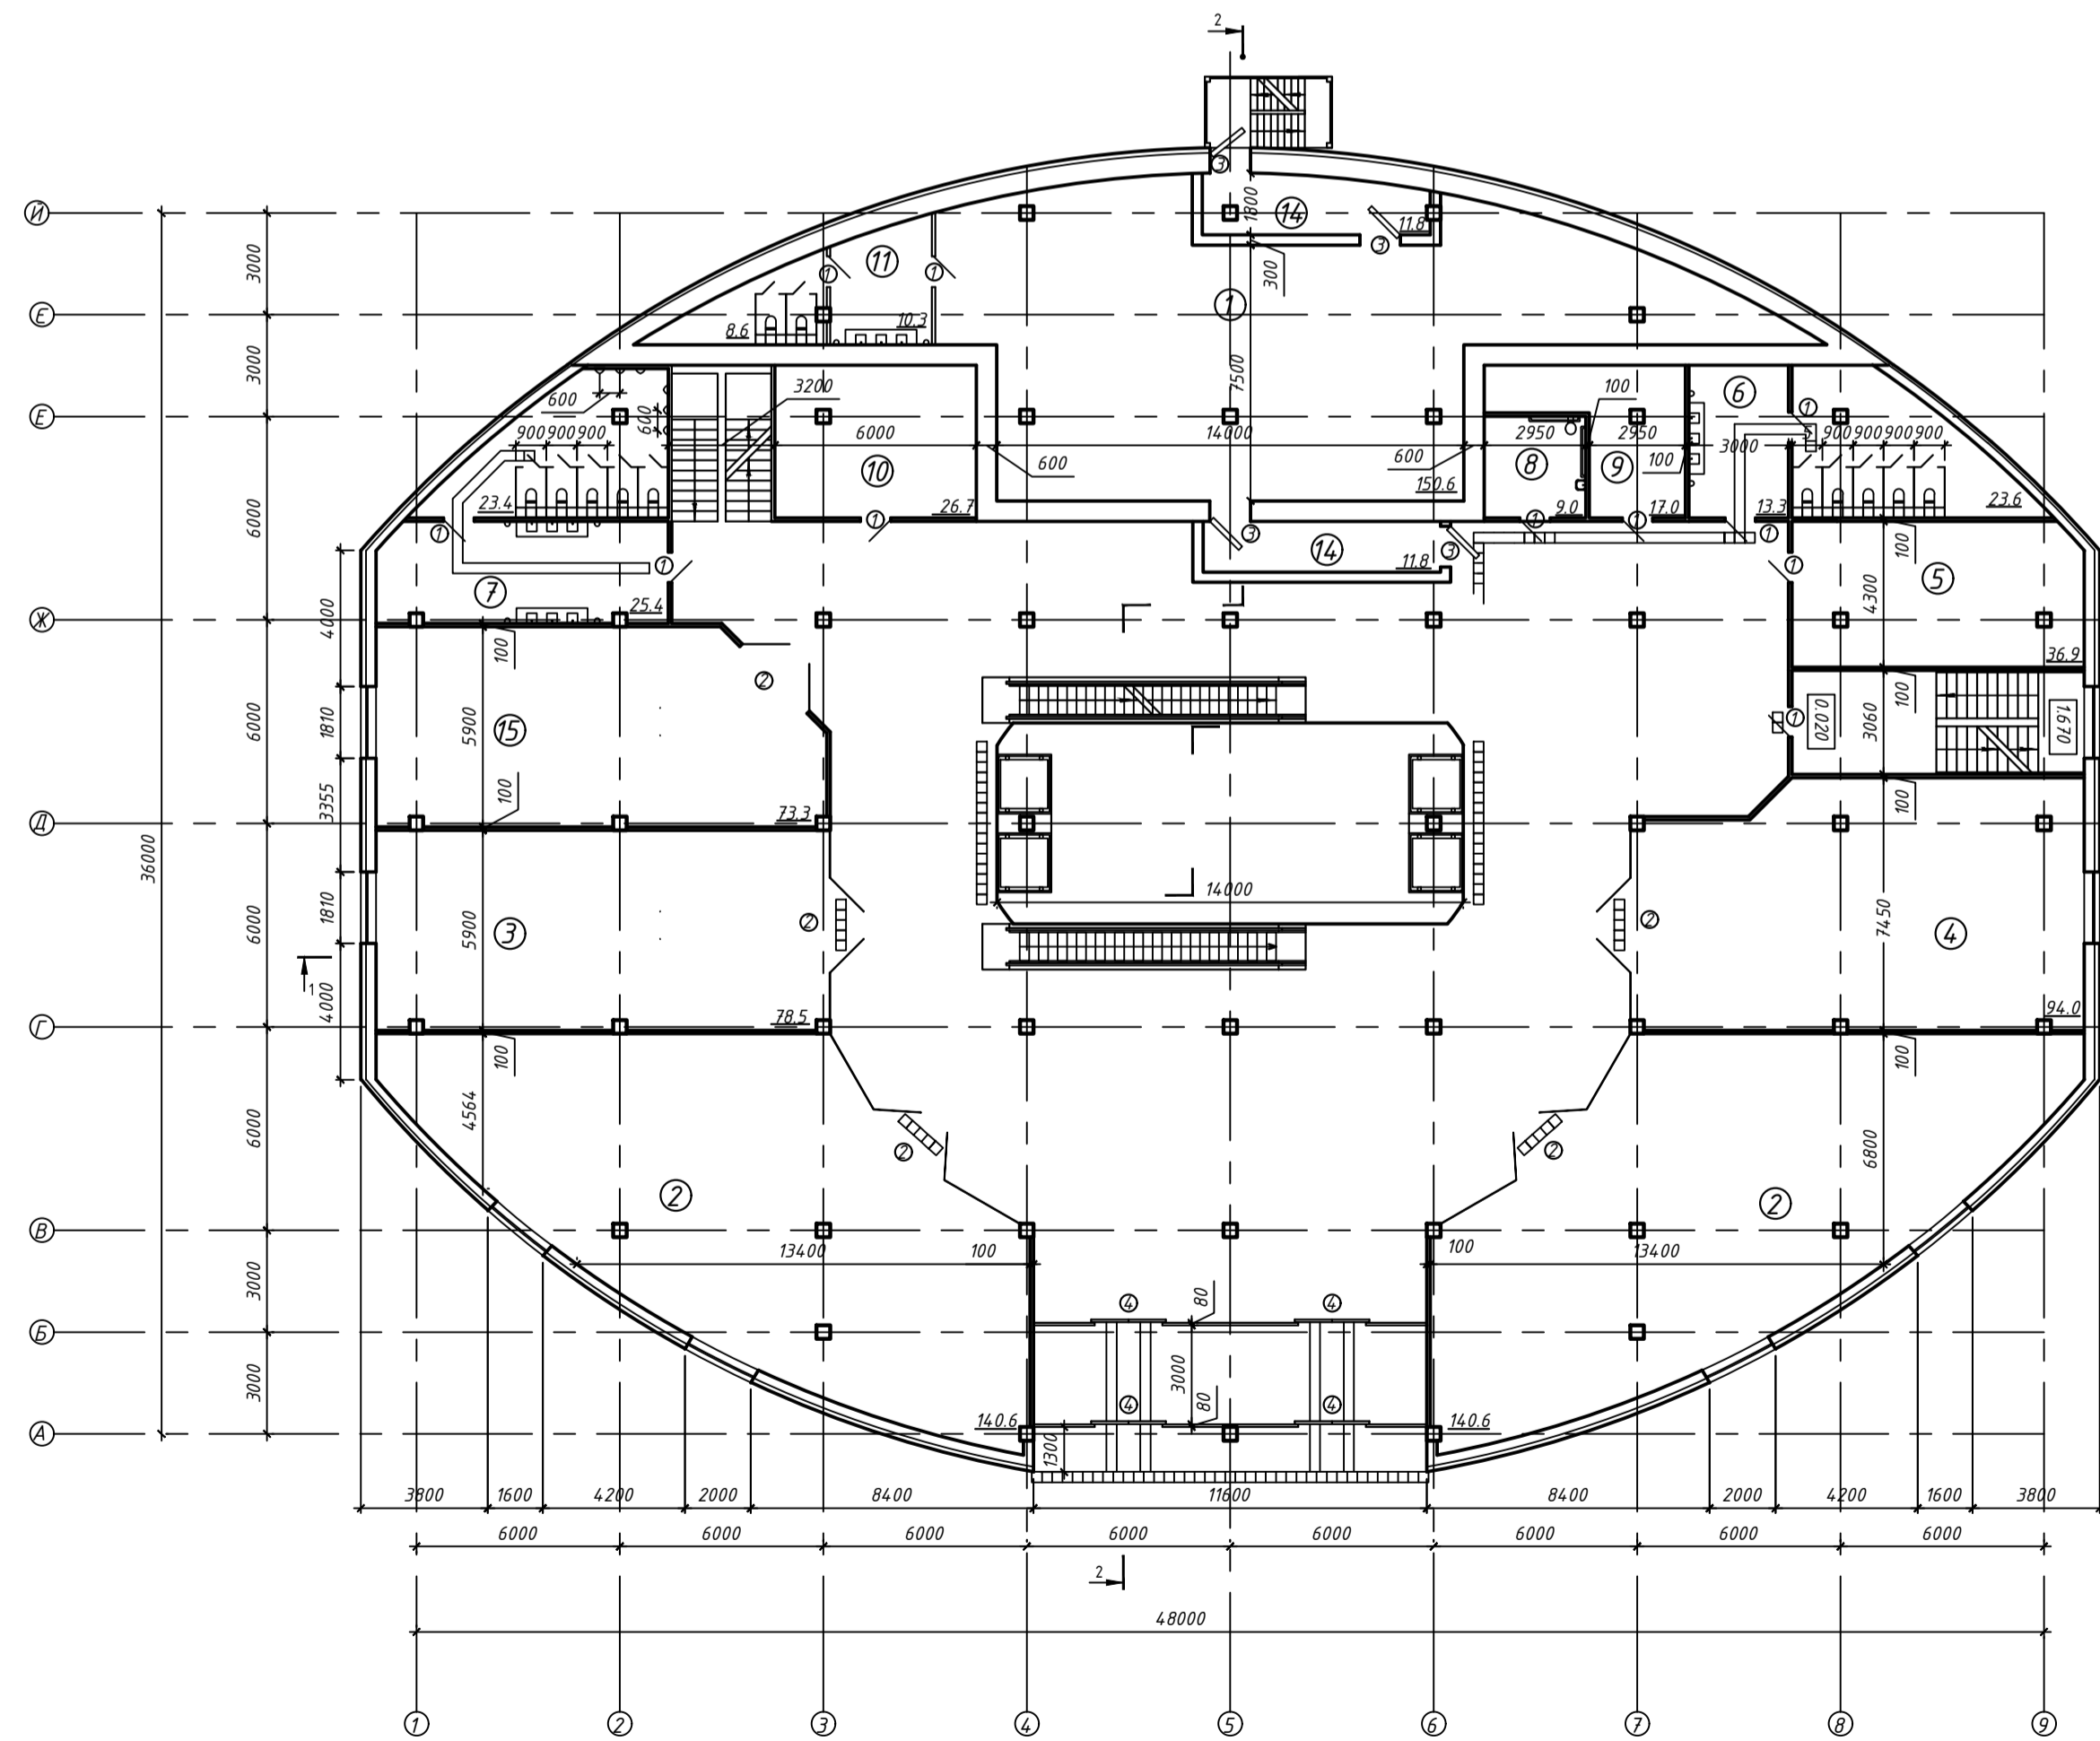

План 2-го, 3-го поверху

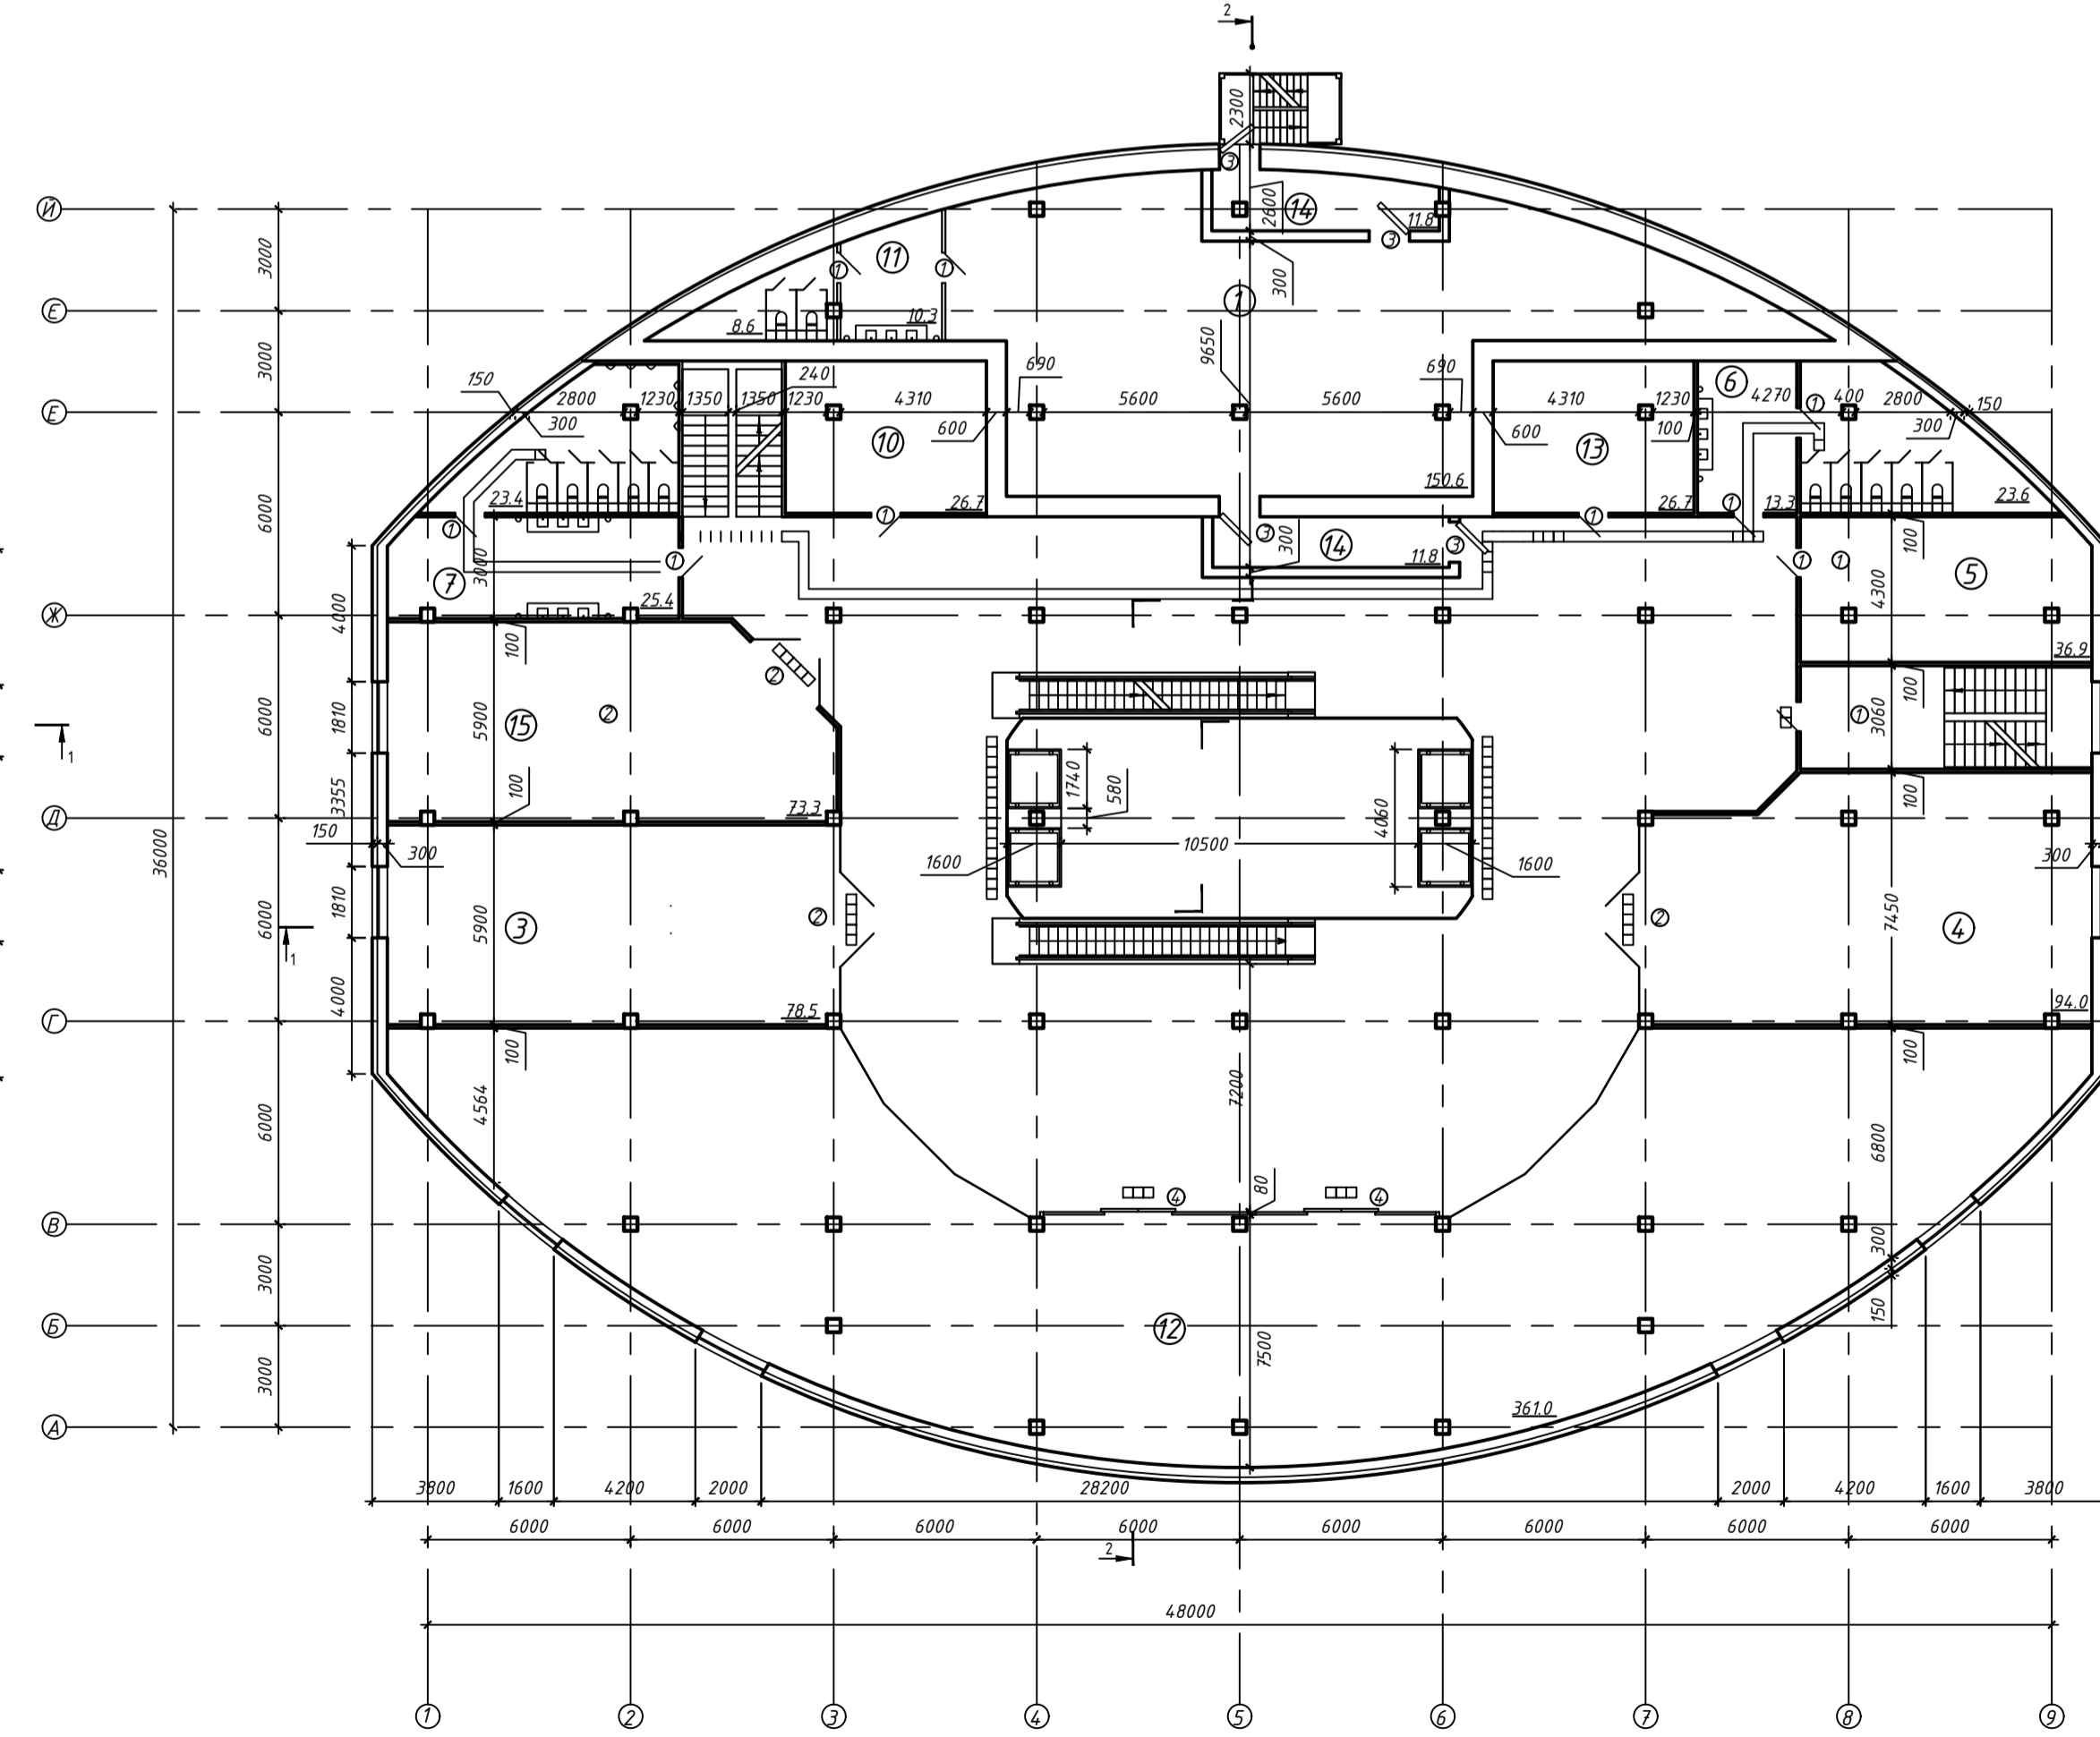

Технічні характеристики

№	Найменування	Показник
1	Площа забудови	1652 м ²
2	Площа торговельних приміщень	1793,4 м ²
3	Площа складських приміщень	789,3 м ²
4	Допоміжна площа	939,9 м ²
5	Загальна площа	9934 м ²
6	Будівельний об'єм	26712,9 м ³
7	Коефіцієнт	0.56
8	Коефіцієнт	7.9

201-БП.10292209.КП

м. Харків, Північна салтівка

Зм.	Кільк.	Арх.	Док.	Підпис	Дата	Торгівельно-розважальний центр	Студія	Архшт.	Архшвід
Виконав	Філіць М.Б.								
Керівник	Філоненко О.І.					План 1-го поверху та план типового поверху, М:100, фасад, М:50		НУПІ ім. Юрія Кондратюка Кафедра БтмЦІ	