




ПРОЕКТНАЯ ДОКУМЕНТАЦИЯ


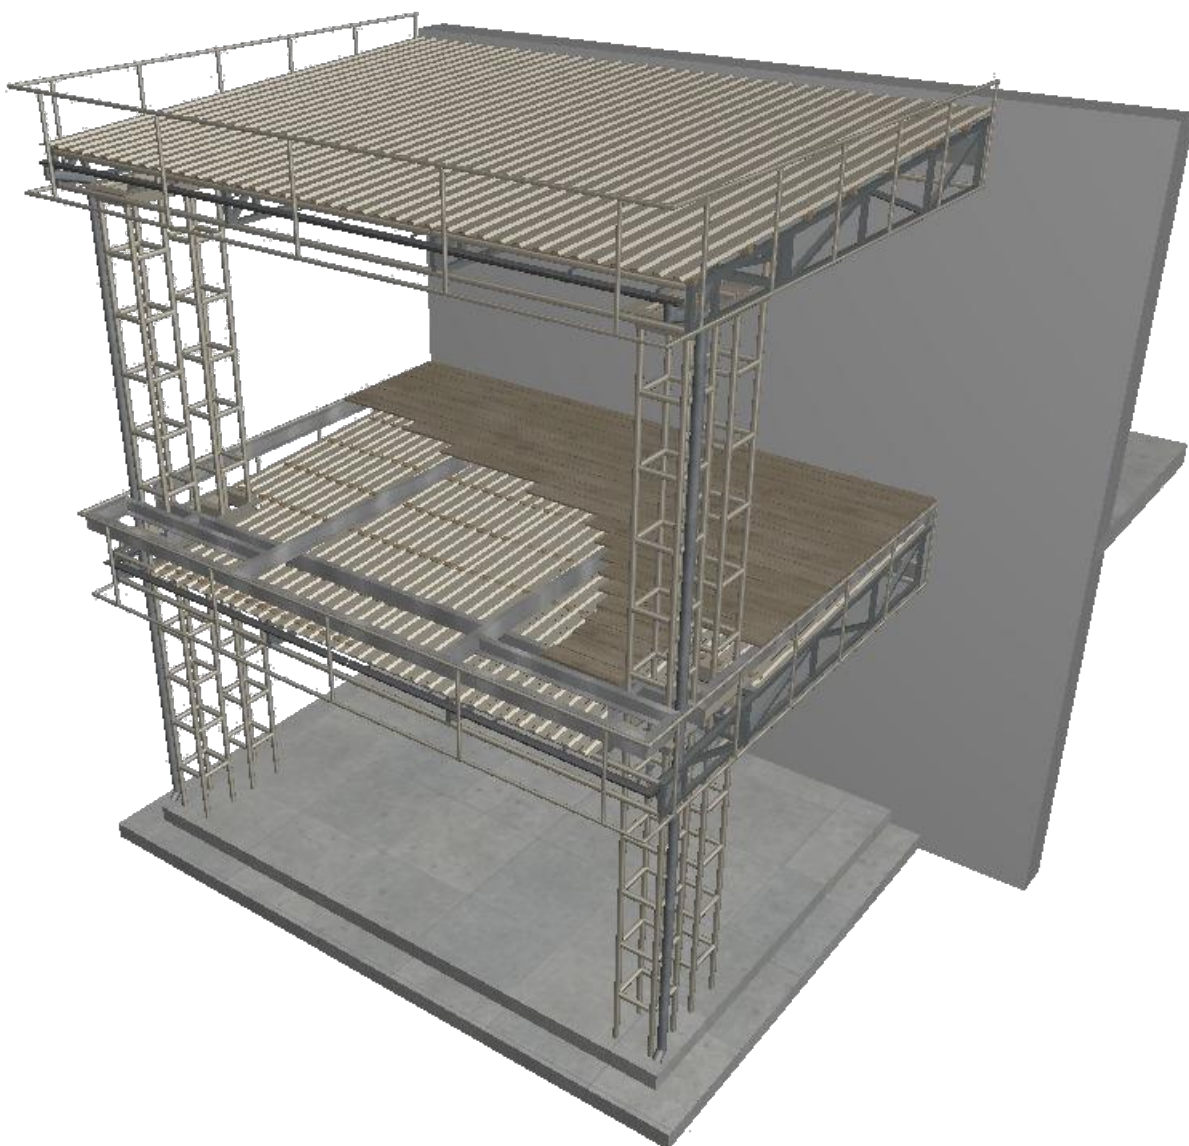


Перелік аркушів

Лист	Наименование	Примечание
01	Перелік аркушів	
02	Загальна схема	
03	Схема металоконструкцій	
04	Схема водовідведення	
05	Плани	
06	Розрізи	
07	Ферми, специфікації	

						258-в4-АБ	Лист
							01
Изм.	Кол.уч	Лист	№Док	Подп.	Дата		

Загальна схема конструкції

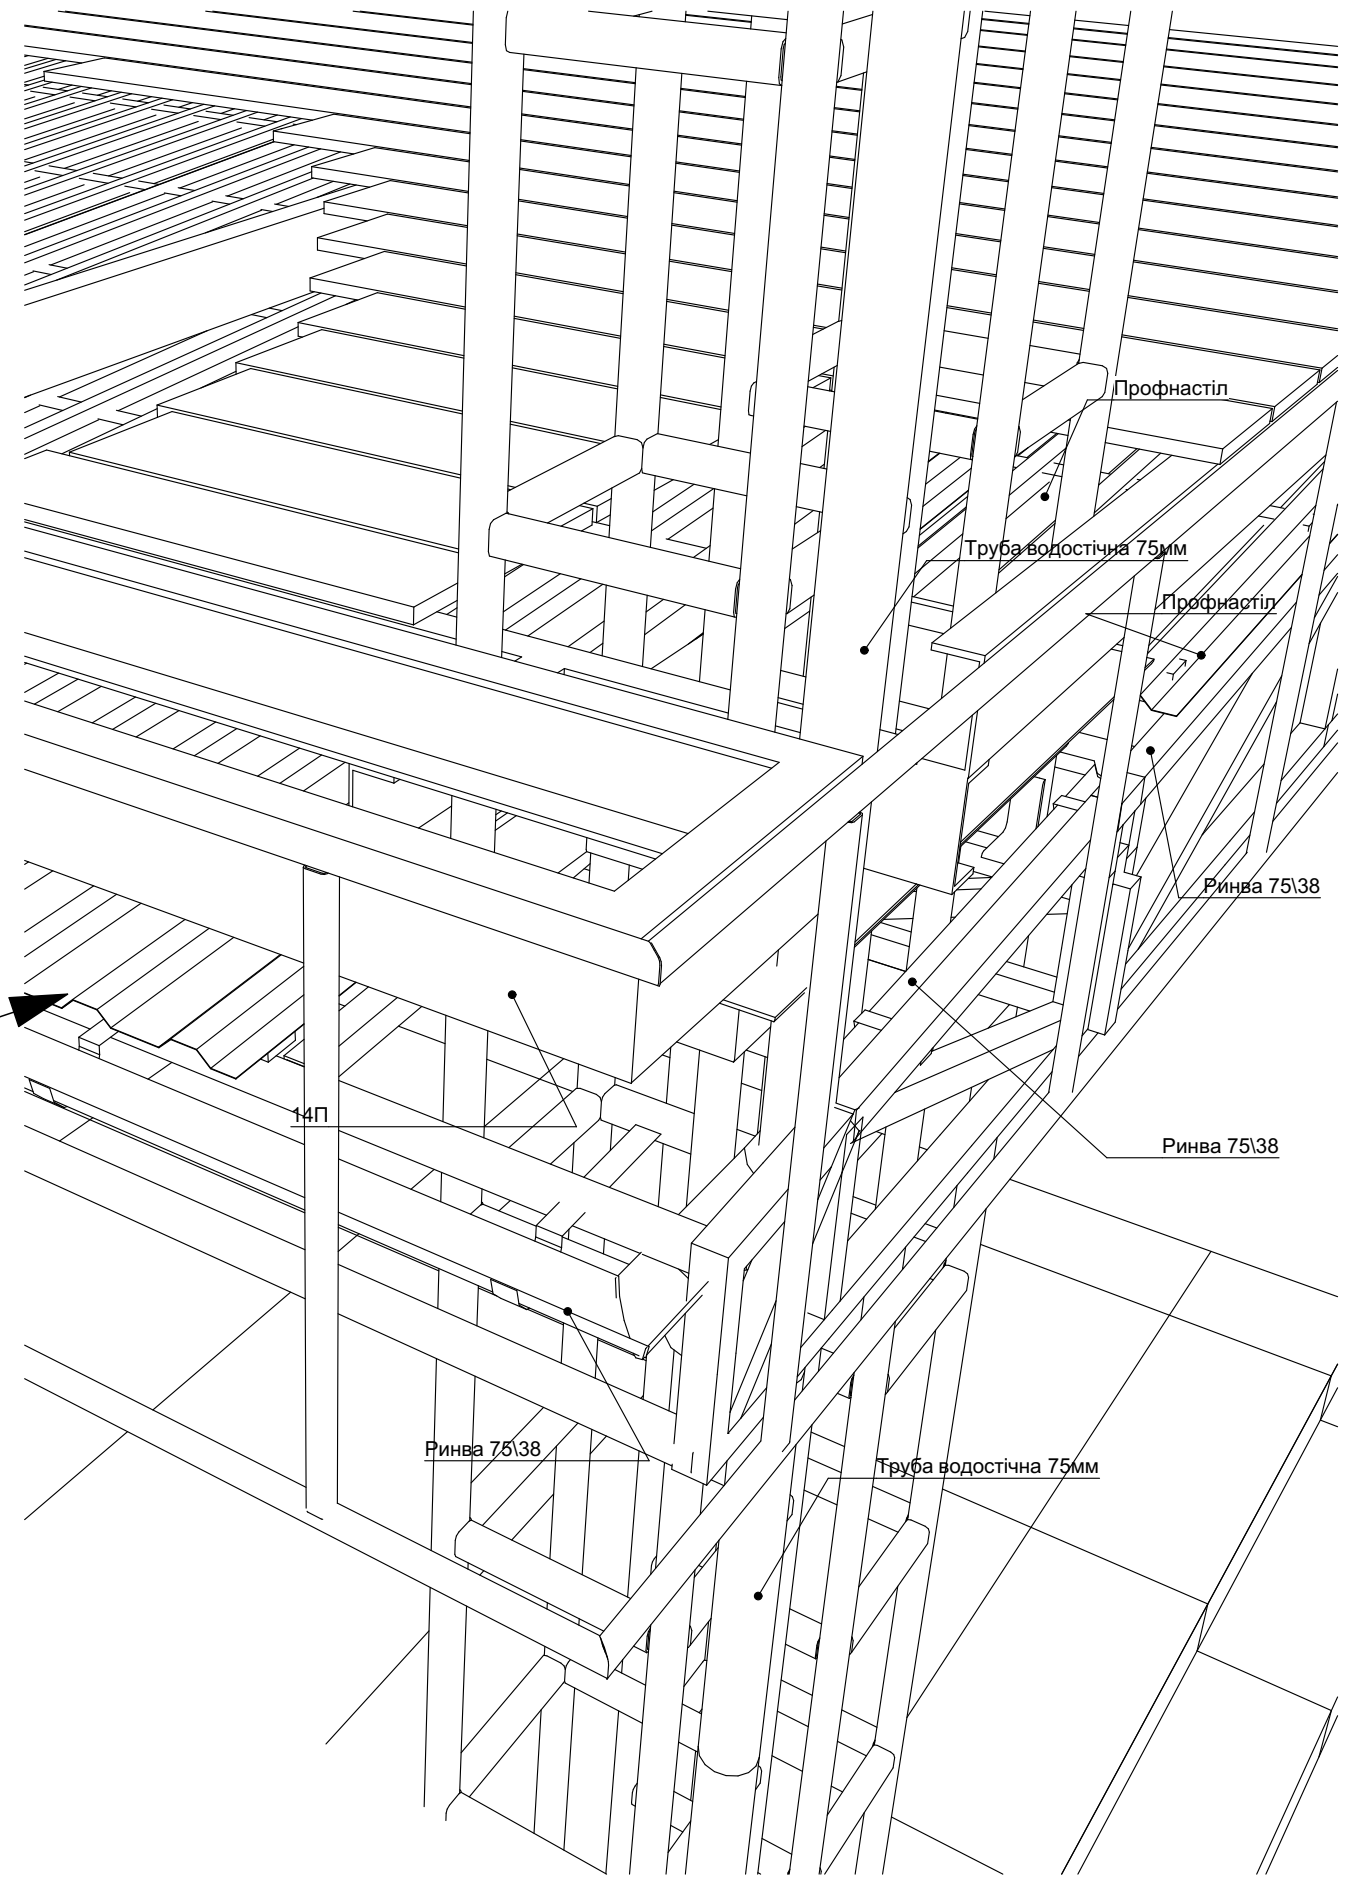
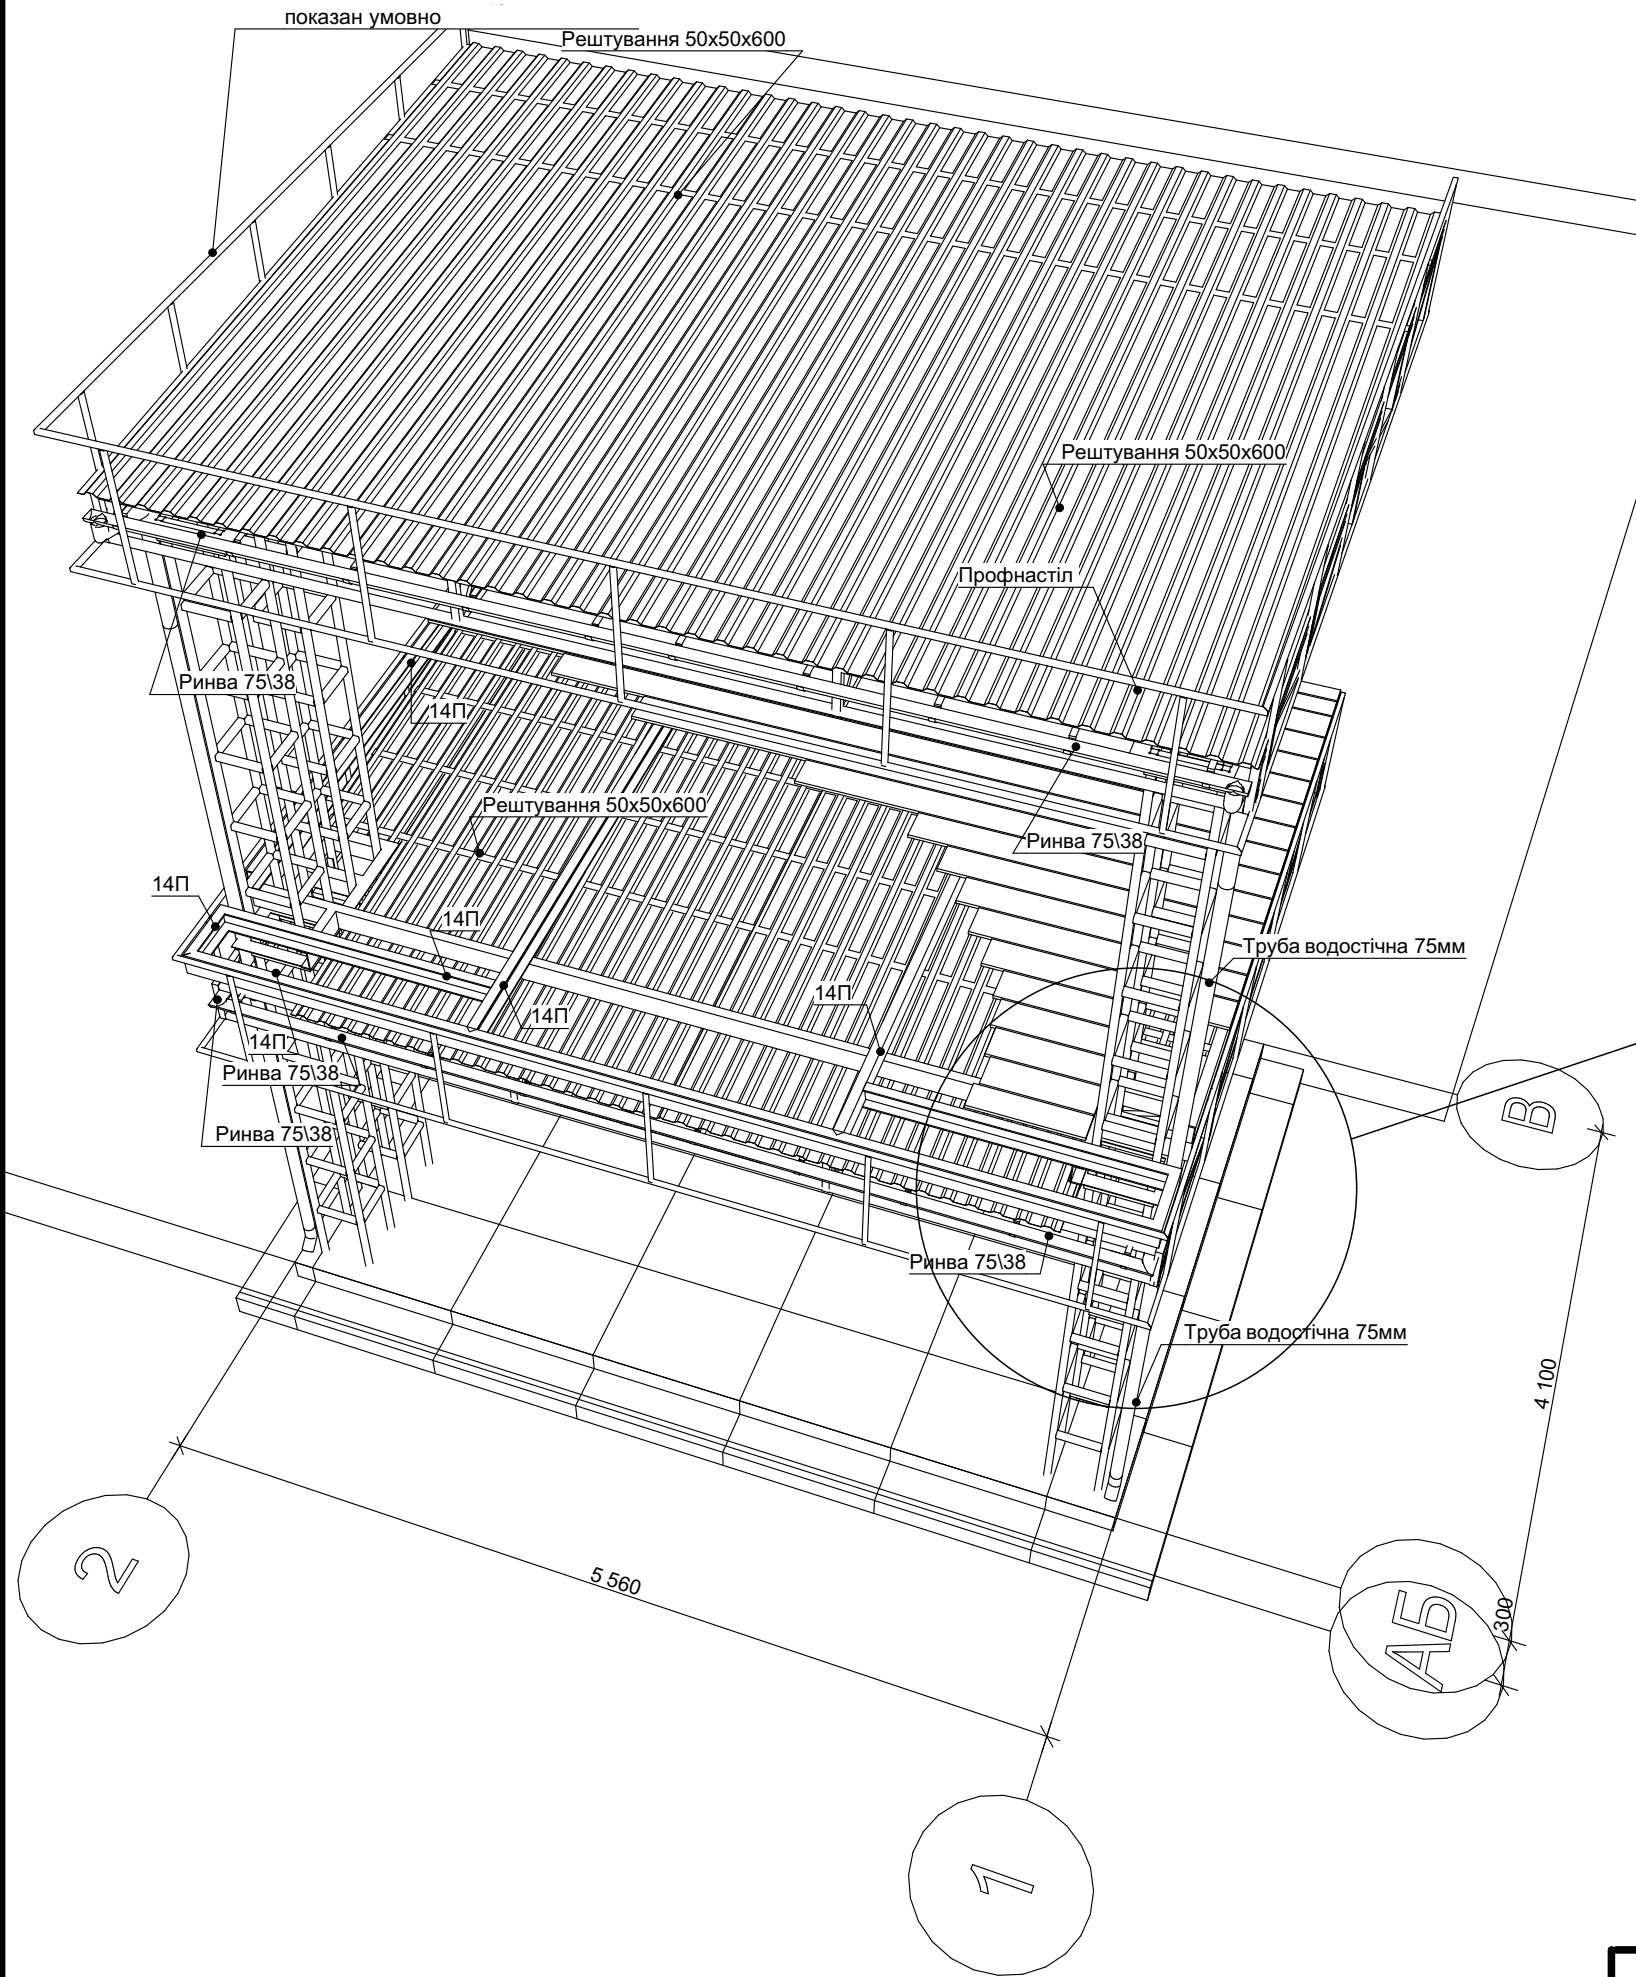


Изм.	Кол.уч	Лист	№Док	Подп.
				Дата

258-в4-АБ


Лист
02

Схема водозахисного покриття та систем
ВОДОВІДВЕДЕННЯ

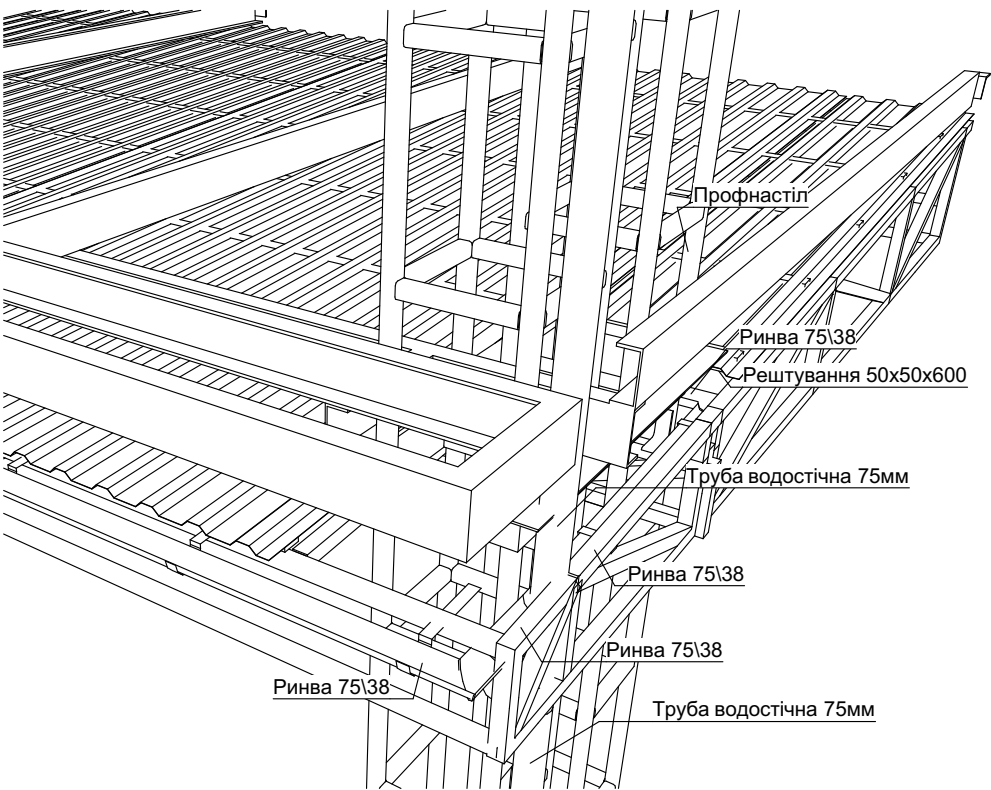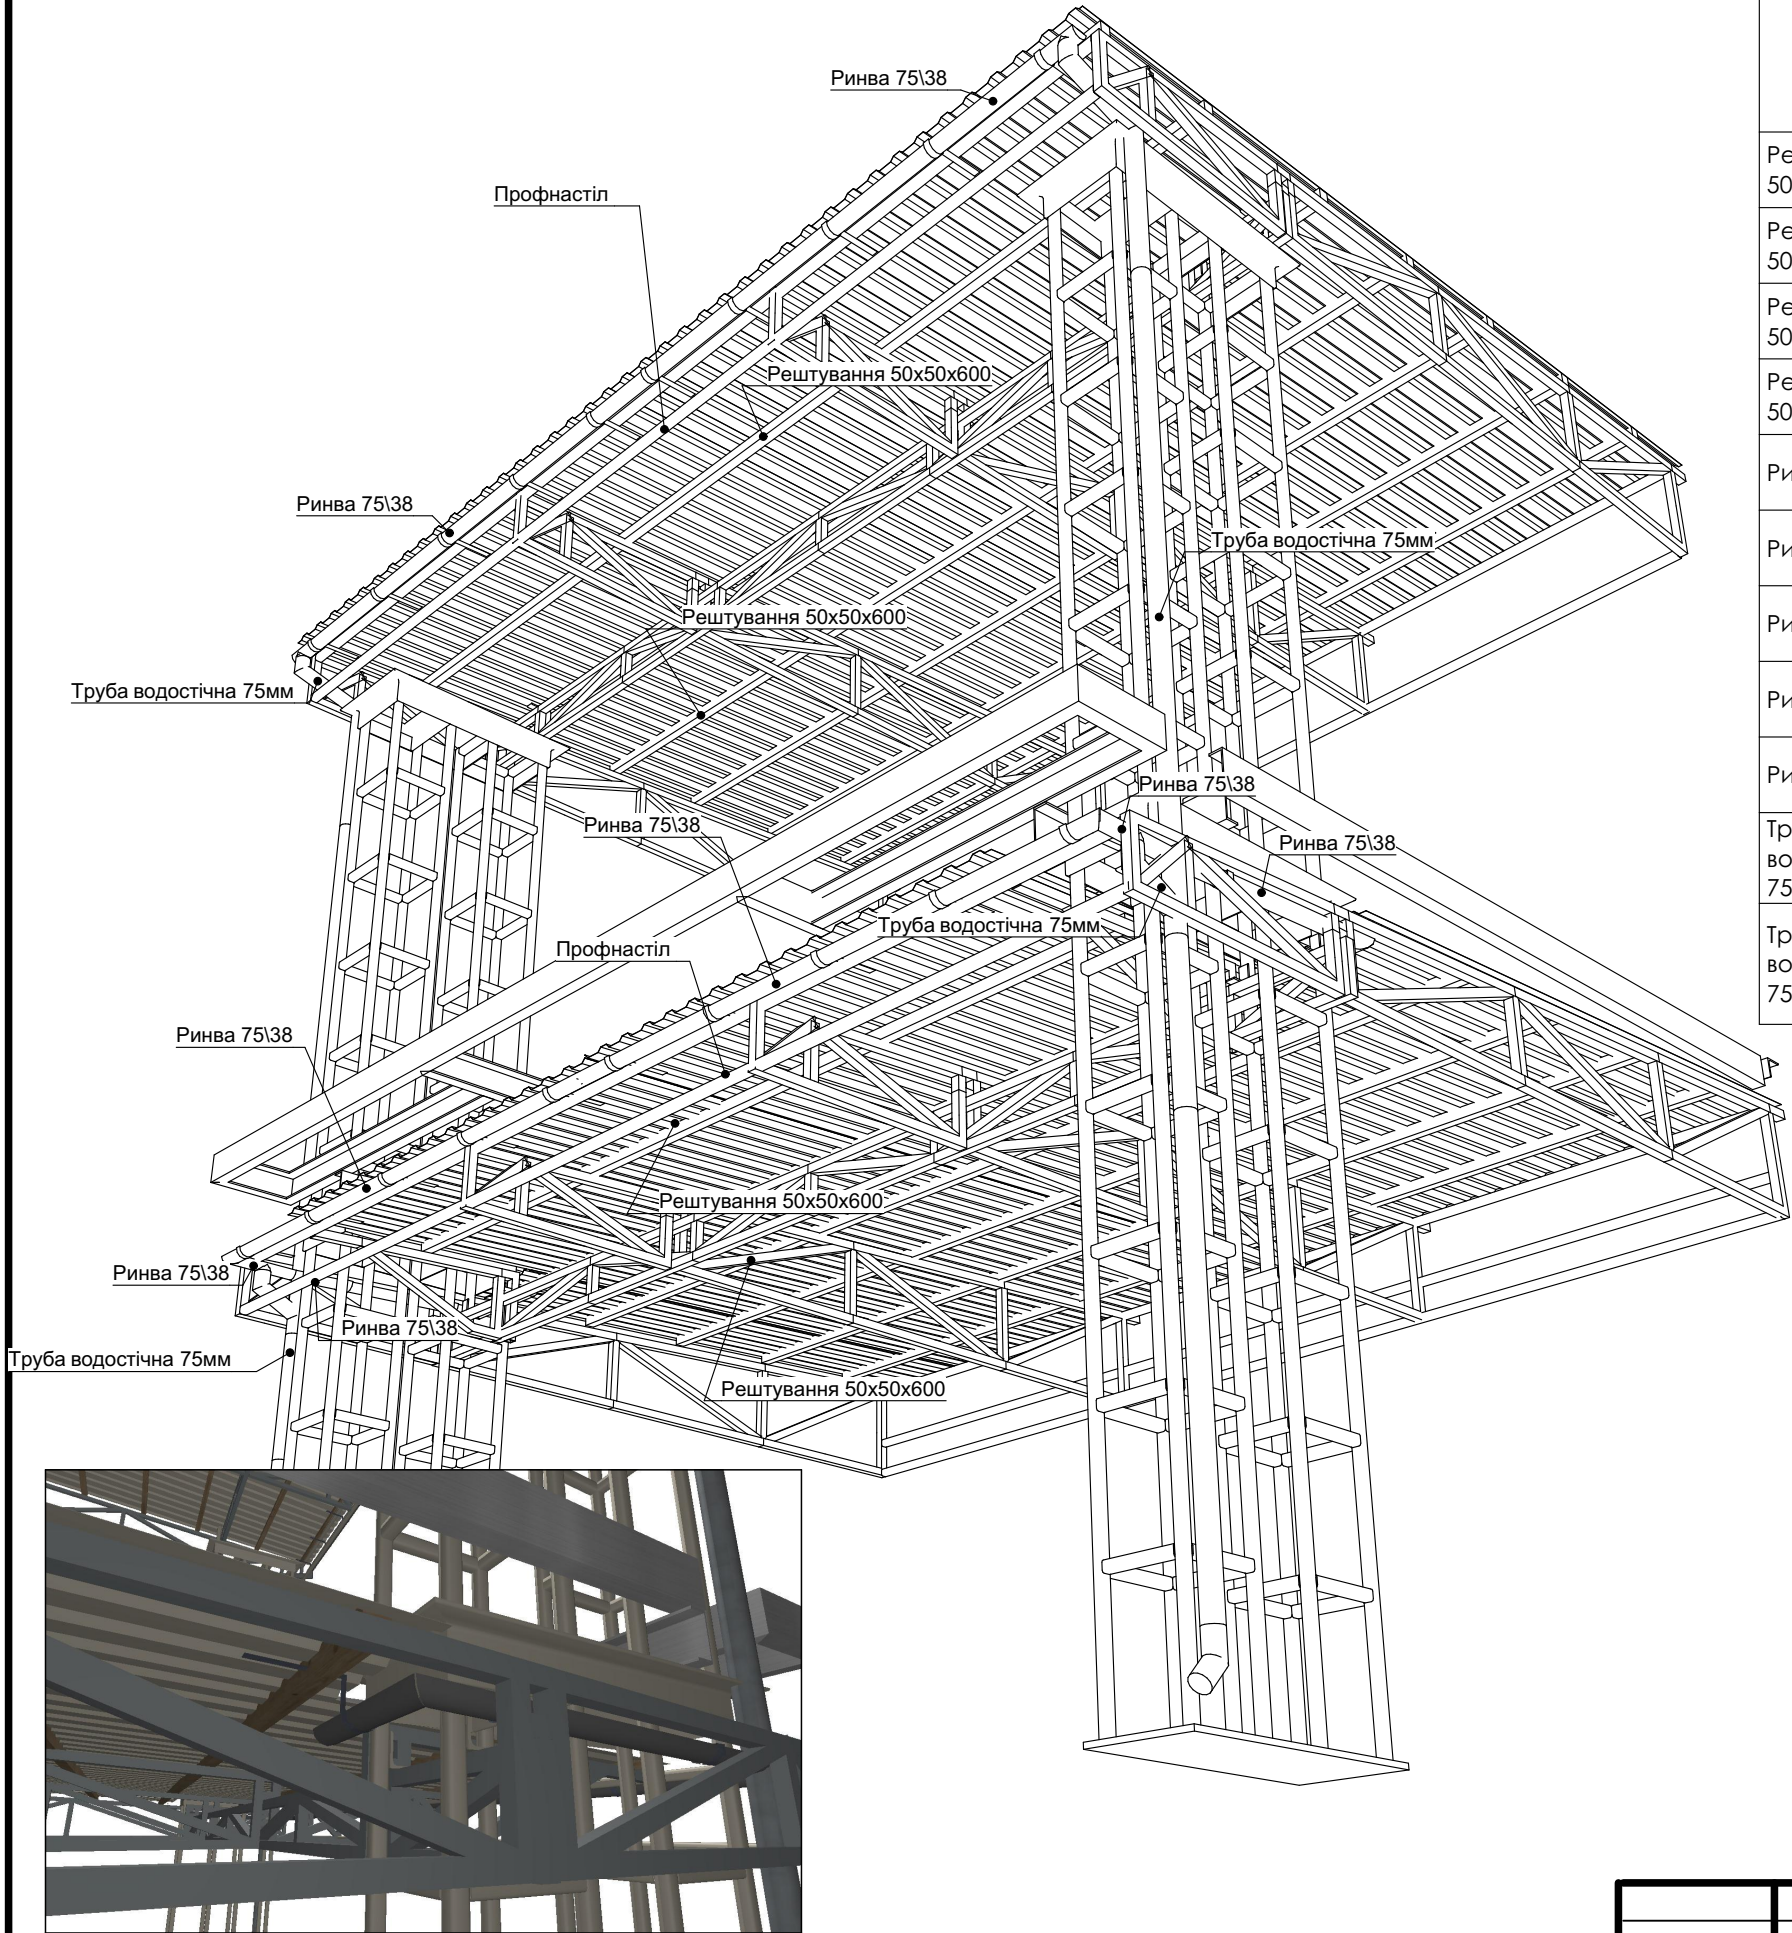


Каталог елементів водозахисного покриття та системи водовідведення						
Полный ID Элемента	Кількість	Довжина (А)	Ширина (В)	Висота (розмір Z)	2D-символ	3D-фронтальна аксонометрія
Рештування 50x50x600	1	4 439	966	51		
Рештування 50x50x600	1	5 474	2 848	149		
Рештування 50x50x600	1	5 593	2 848	156		
Рештування 50x50x600	1	5 600	966	51		
Ринва 75\38	2	274	76	38		
Ринва 75\38	2	487	76	38		
Ринва 75\38	2	1 089	76	38		
Ринва 75\38	2	2 682	76	38		
Ринва 75\38	2	2 777	76	38		
Труба водостічна 75мм	2	75	75	2 670		
Труба водостічна 75мм	2	75	75	3 625		


Підкрокова ферма м1:20

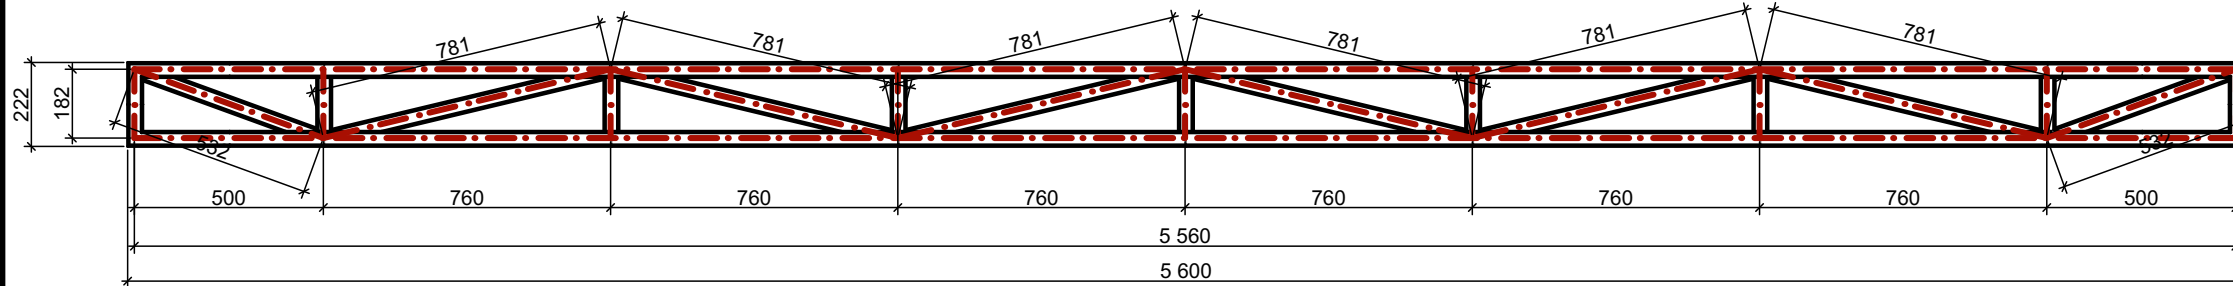

Крокова ферма 1 м1:20

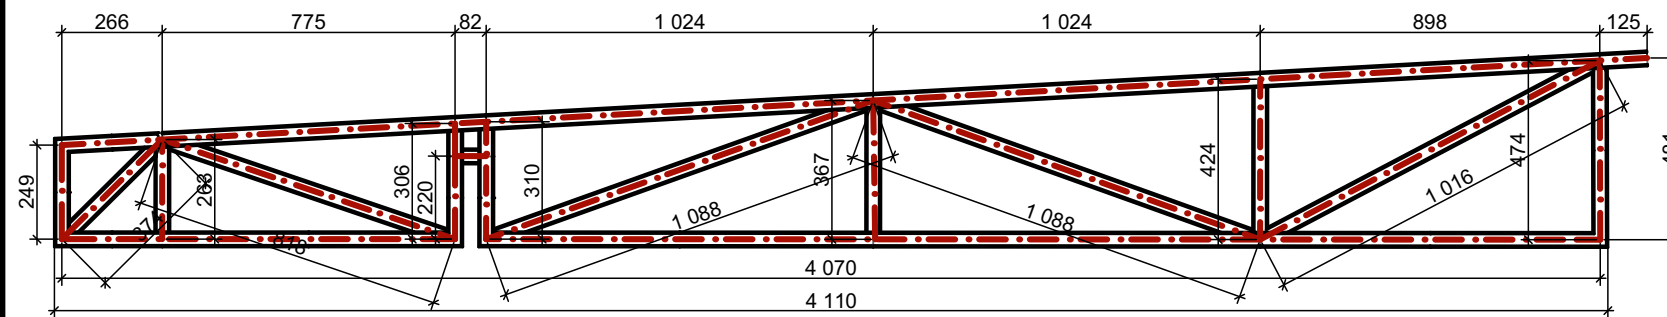


Крокова ферма 2 м1:20

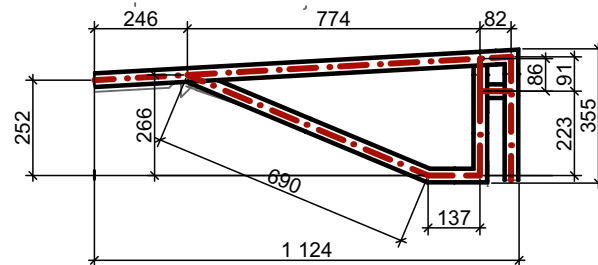

Специфікація до ферм та колон

Марка Поз.	Позначення	Найменування	Кіл.	Масса ед.кг	Прикметки
Підкрокова ферма 82,13кг					
	ДСТУ 8940:2019	Труба 40x40x4	19,1 п.м.	82,13кг	4,3 кг\м
Крокова ферма-1 69,7 кг					
	ДСТУ 8940:2019	Труба 40x40x4	16,2 п.м.	69,7 кг	4,3 кг\м
Крокова ферма-2 12,1 кг					
	ДСТУ 8940:2019	Труба 40x40x4	2,8 п.м.	12,1 кг	4,3 кг\м
Колонна 413 кг					
	ДСТУ 8940:2019	Труба 40x40x4	76 п.м.	326,8 кг	4,3 кг\м
		Л 120x80x8	7,8 п.м.	86,2 кг	11,04 кг\м

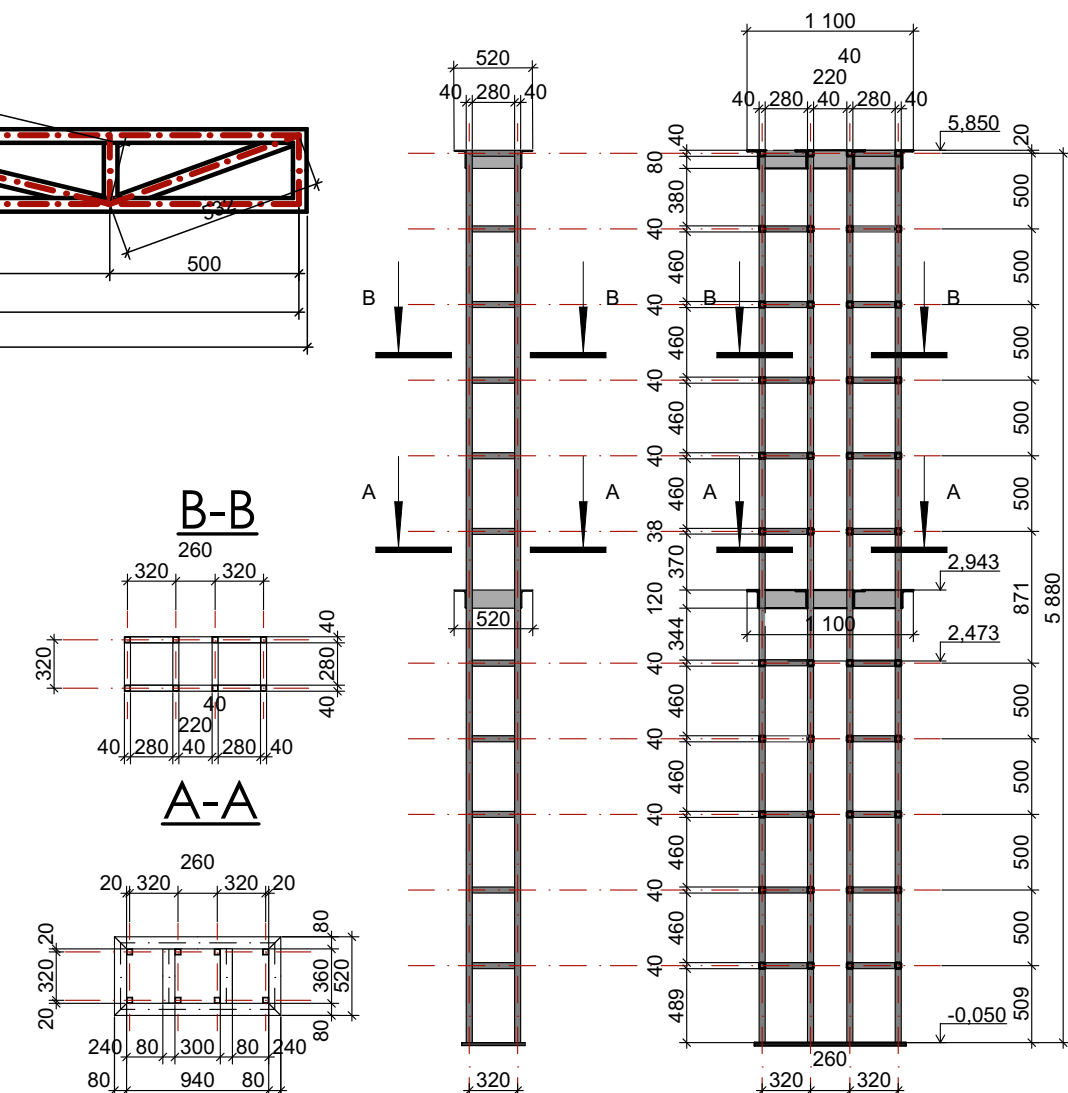Колона м1:50

Специфікація до металоконструкцій

Марка Поз.	Позначення	Найменування	Кіл.	Масса ед.кг	Прикметки всього
	258-в4-АБ аркуш-7	Підкрокова ферма	2	82,13кг	164,26 кг
		Крокова ферма-1	8	69,7 кг	557,6 кг
		Крокова ферма-2	2	12,1 кг	24,2 кг
		Колона	2	413 кг	826 кг
	ДСТУ (ГОСТ 8240-97)	Швеллер 14П	32 п.м.	12,29 кг\м	393,28 кг
	ГОСТ 8639-82	Труба прямокутна 40х40х4		4,3 кг\м	215 кг
		Полоса 1000х420х20	2	66,5 кг	133 кг
	ГОСТ 8510-86	L 110х70х8	1 п.м.	10,93кг	10,93кг
	ГОСТ 8509-93	L 100х100х8	1 п.м.	12,25кг	12,25кг
всього					2336,52 кг

					258-в4-АБ	Лист
						07
Изм.	Код.уч	Лист	№Док	Подп.	Дата	