


План до реконструкції /1:100/

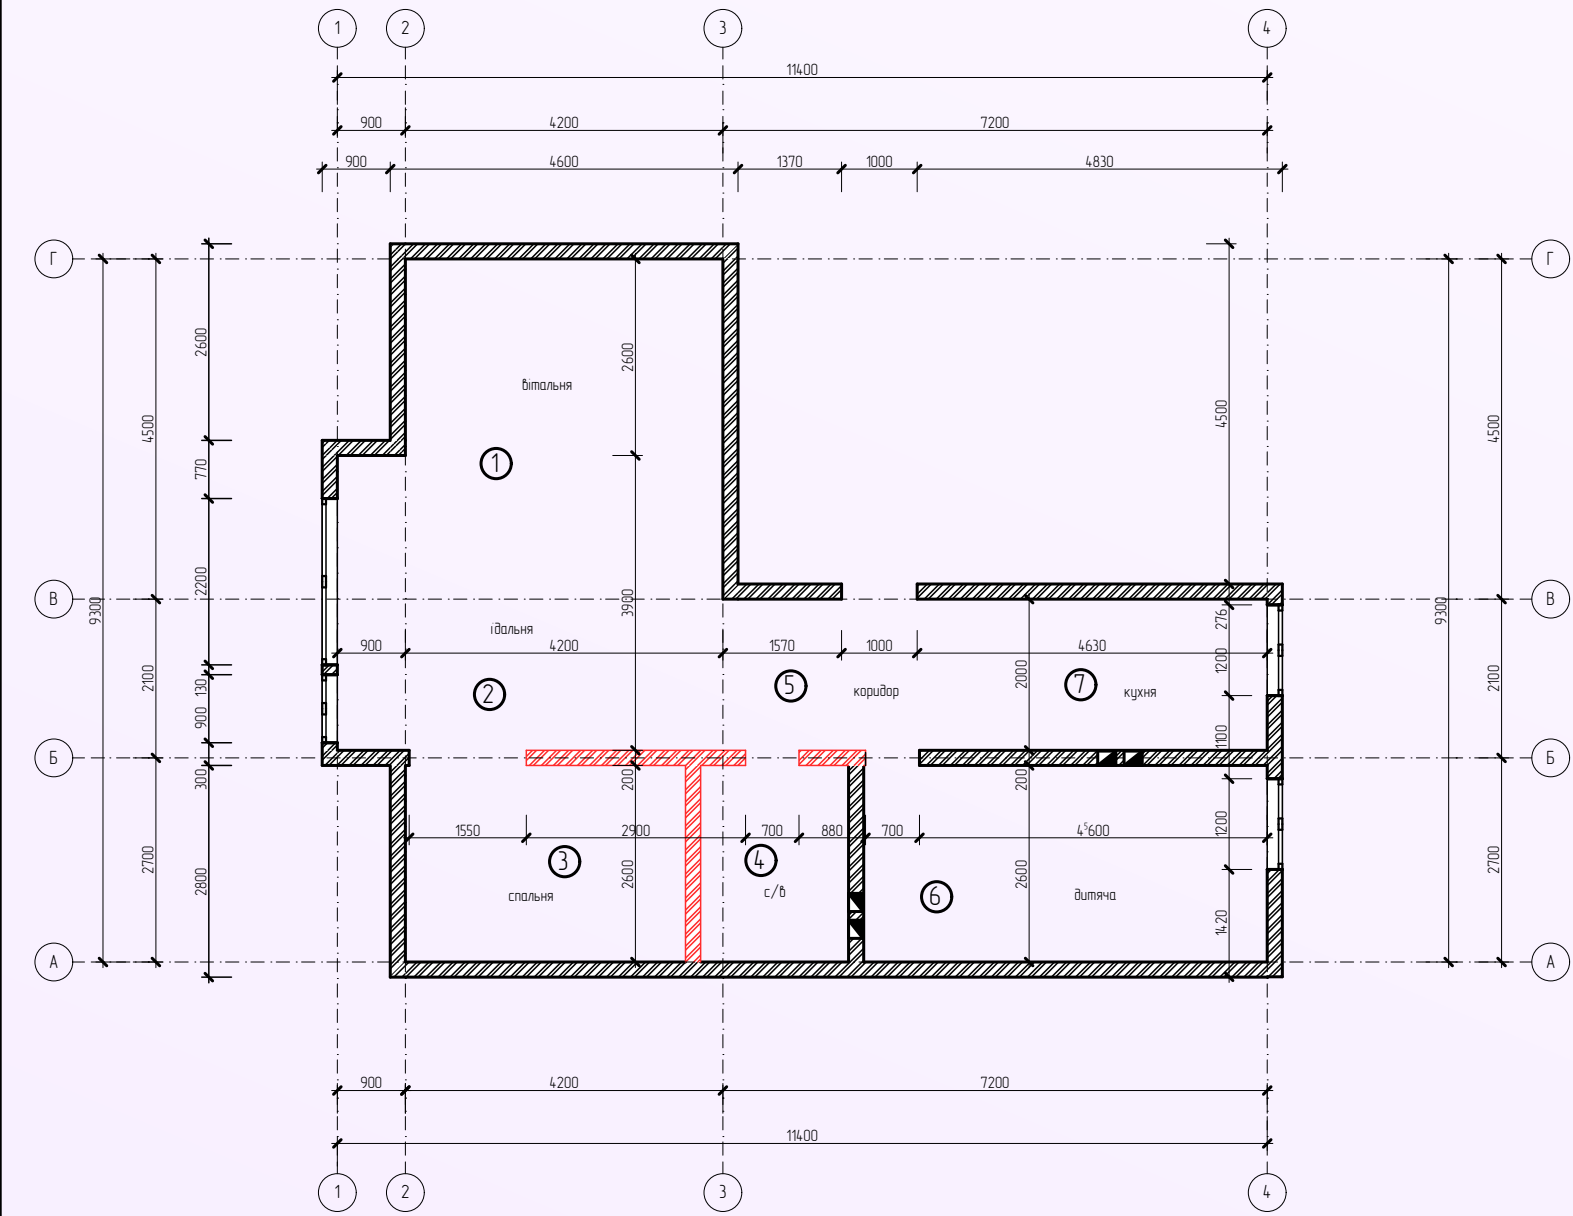

Умовні позначення

- Демонтаж перегородок
- Монтаж перегородок
- Вентканал


Експлікація приміщень до реконструкції

№	Найменування	Площа, м²	Примітка
1	Вітальня	13,6 м²	
2	Їдальня	17 м²	
3	Спальня	9,6 м²	
4	С/в	5,1 м²	
5	Коридор	6,36 м²	
6	Дитяча	13,88 м²	
7	Кухня	8,04 м²	
Загальна площа		73,58 м²	


Експлікація приміщень після реконструкції

№	Найменування	Площа, м²	Примітка
1	Вітальня	13,6 м²	
2	Їдальня	17 м²	
3	Спальня	9,6 м²	
4	С/в	5,1 м²	
5	Коридор	6,36 м²	
6	Дитяча	13,88 м²	
7	Кухня	8,04 м²	
Загальна площа		73,58 м²	


Розгортка вітальні /1:50/

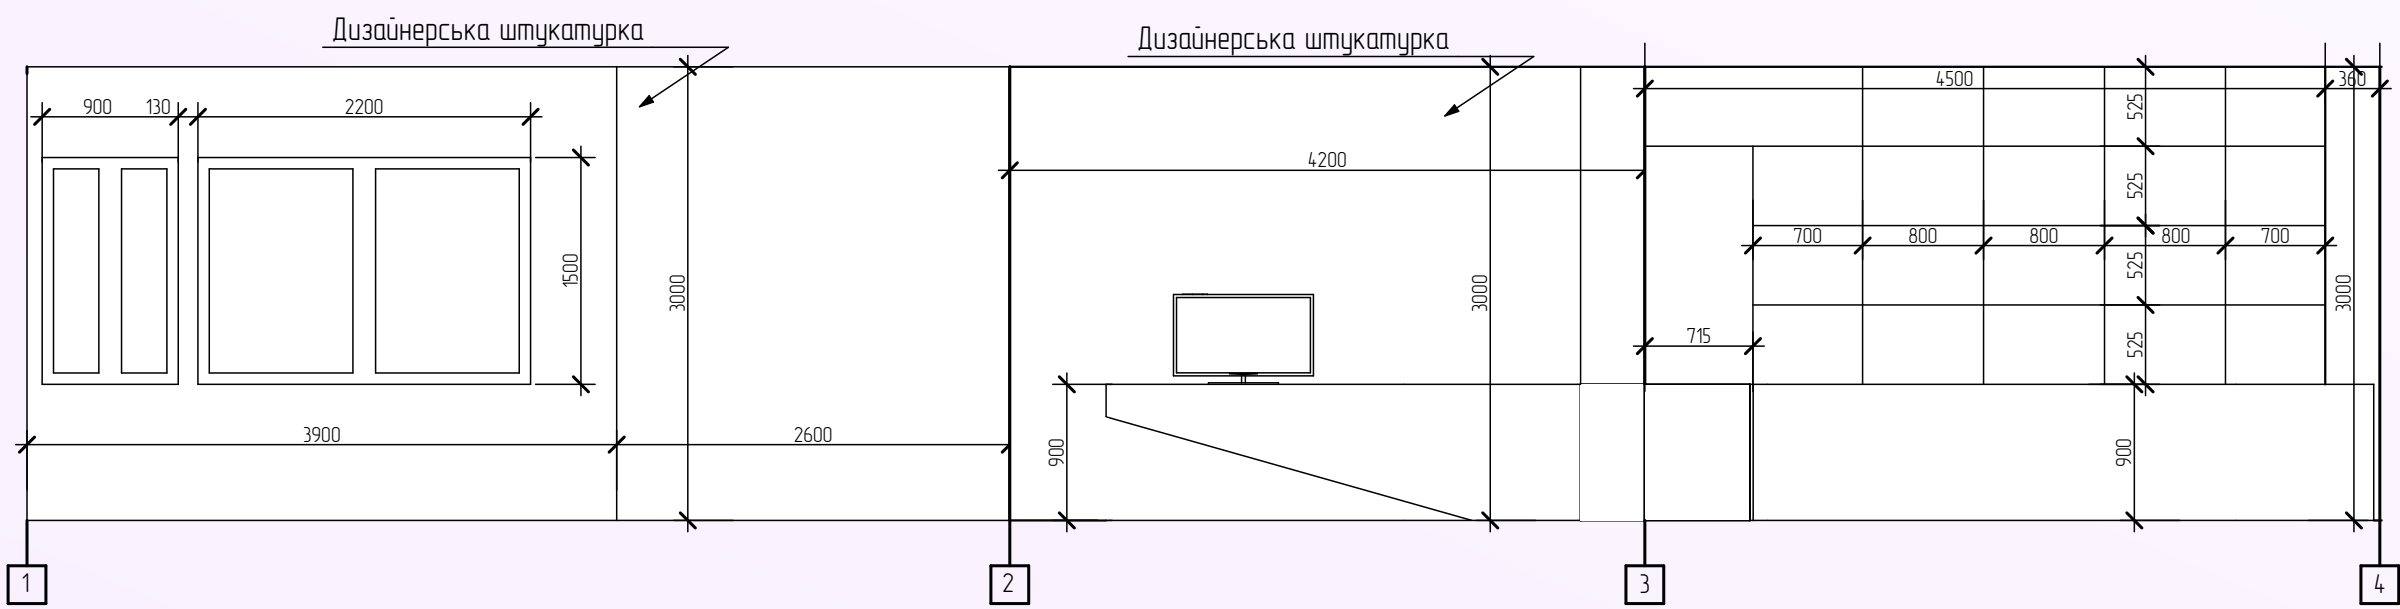


Розгортка спальні /1:50/

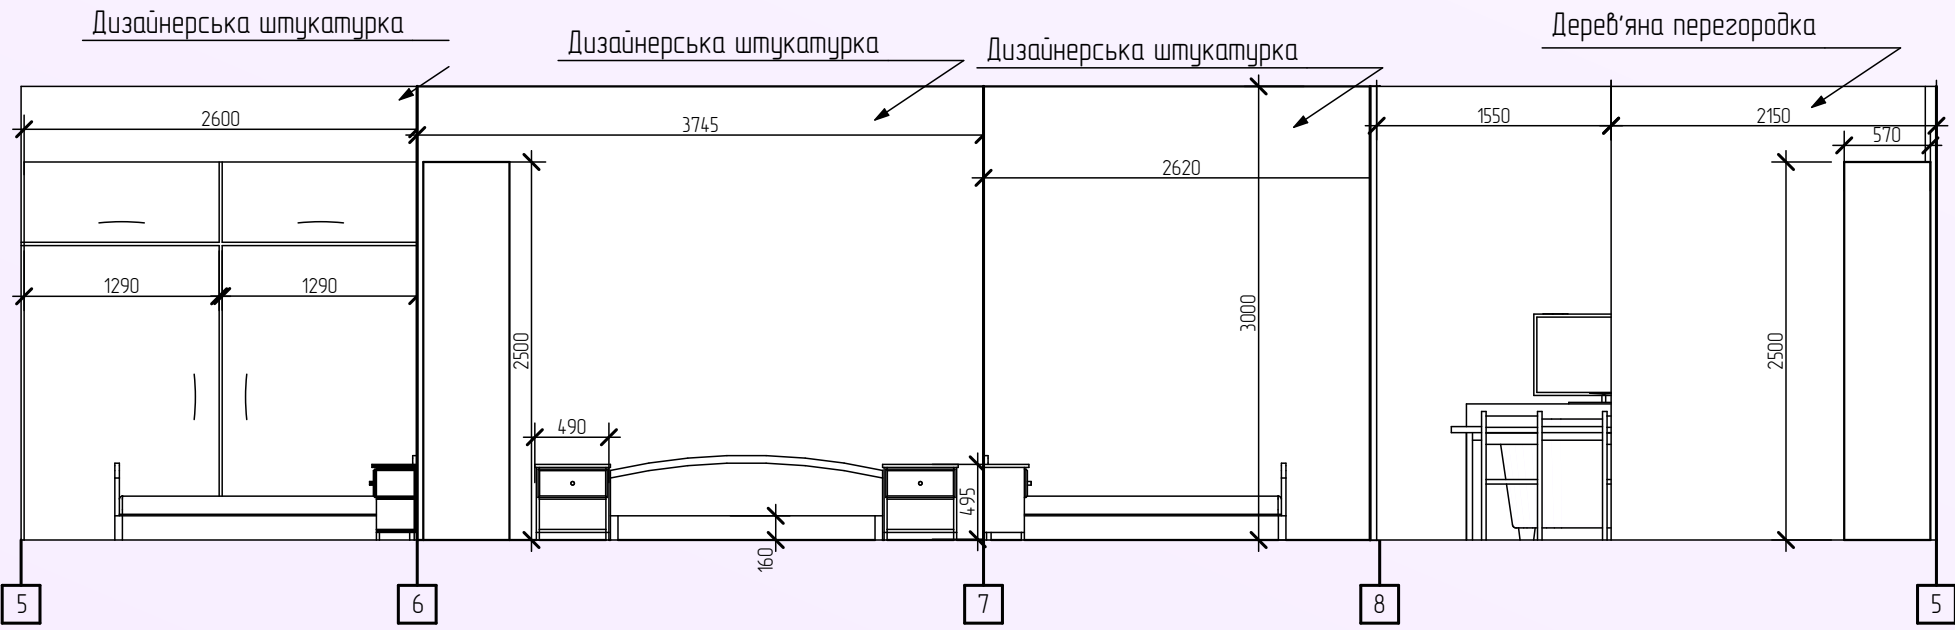

План після реконструкції /1:100/

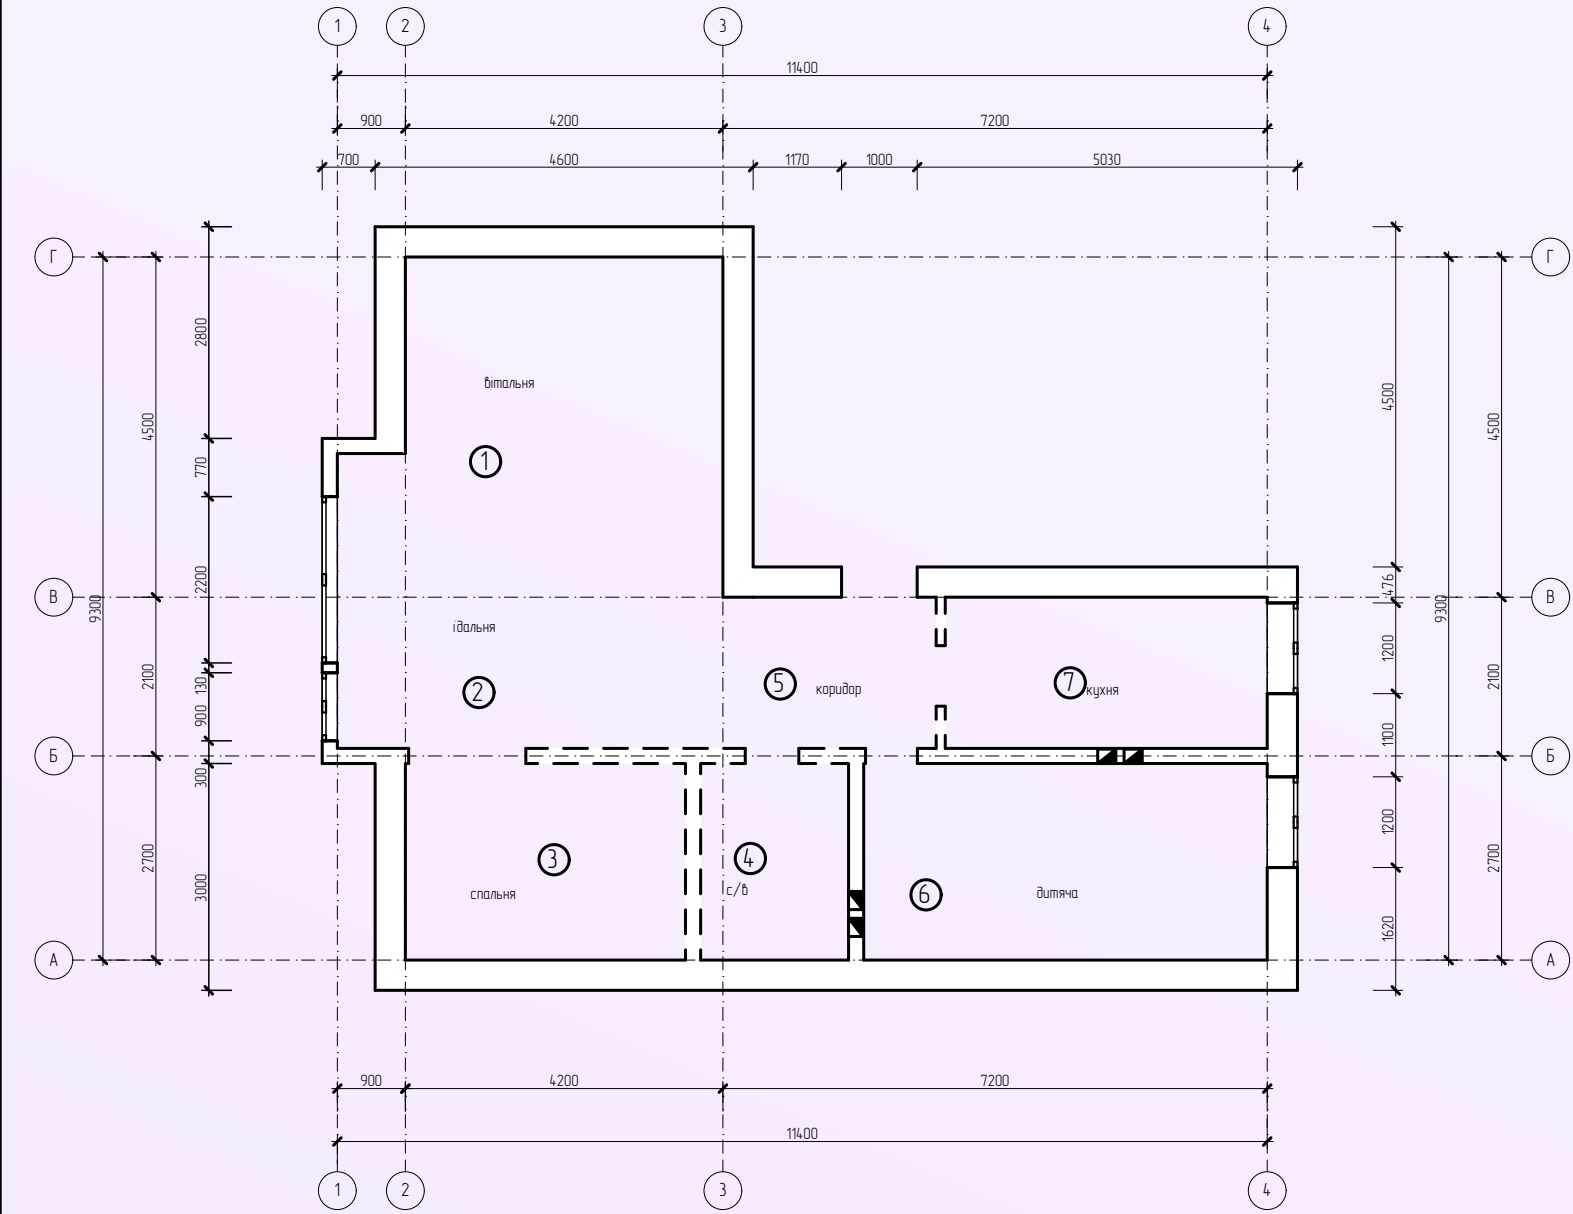

План з розташуванням меблів /1:50/

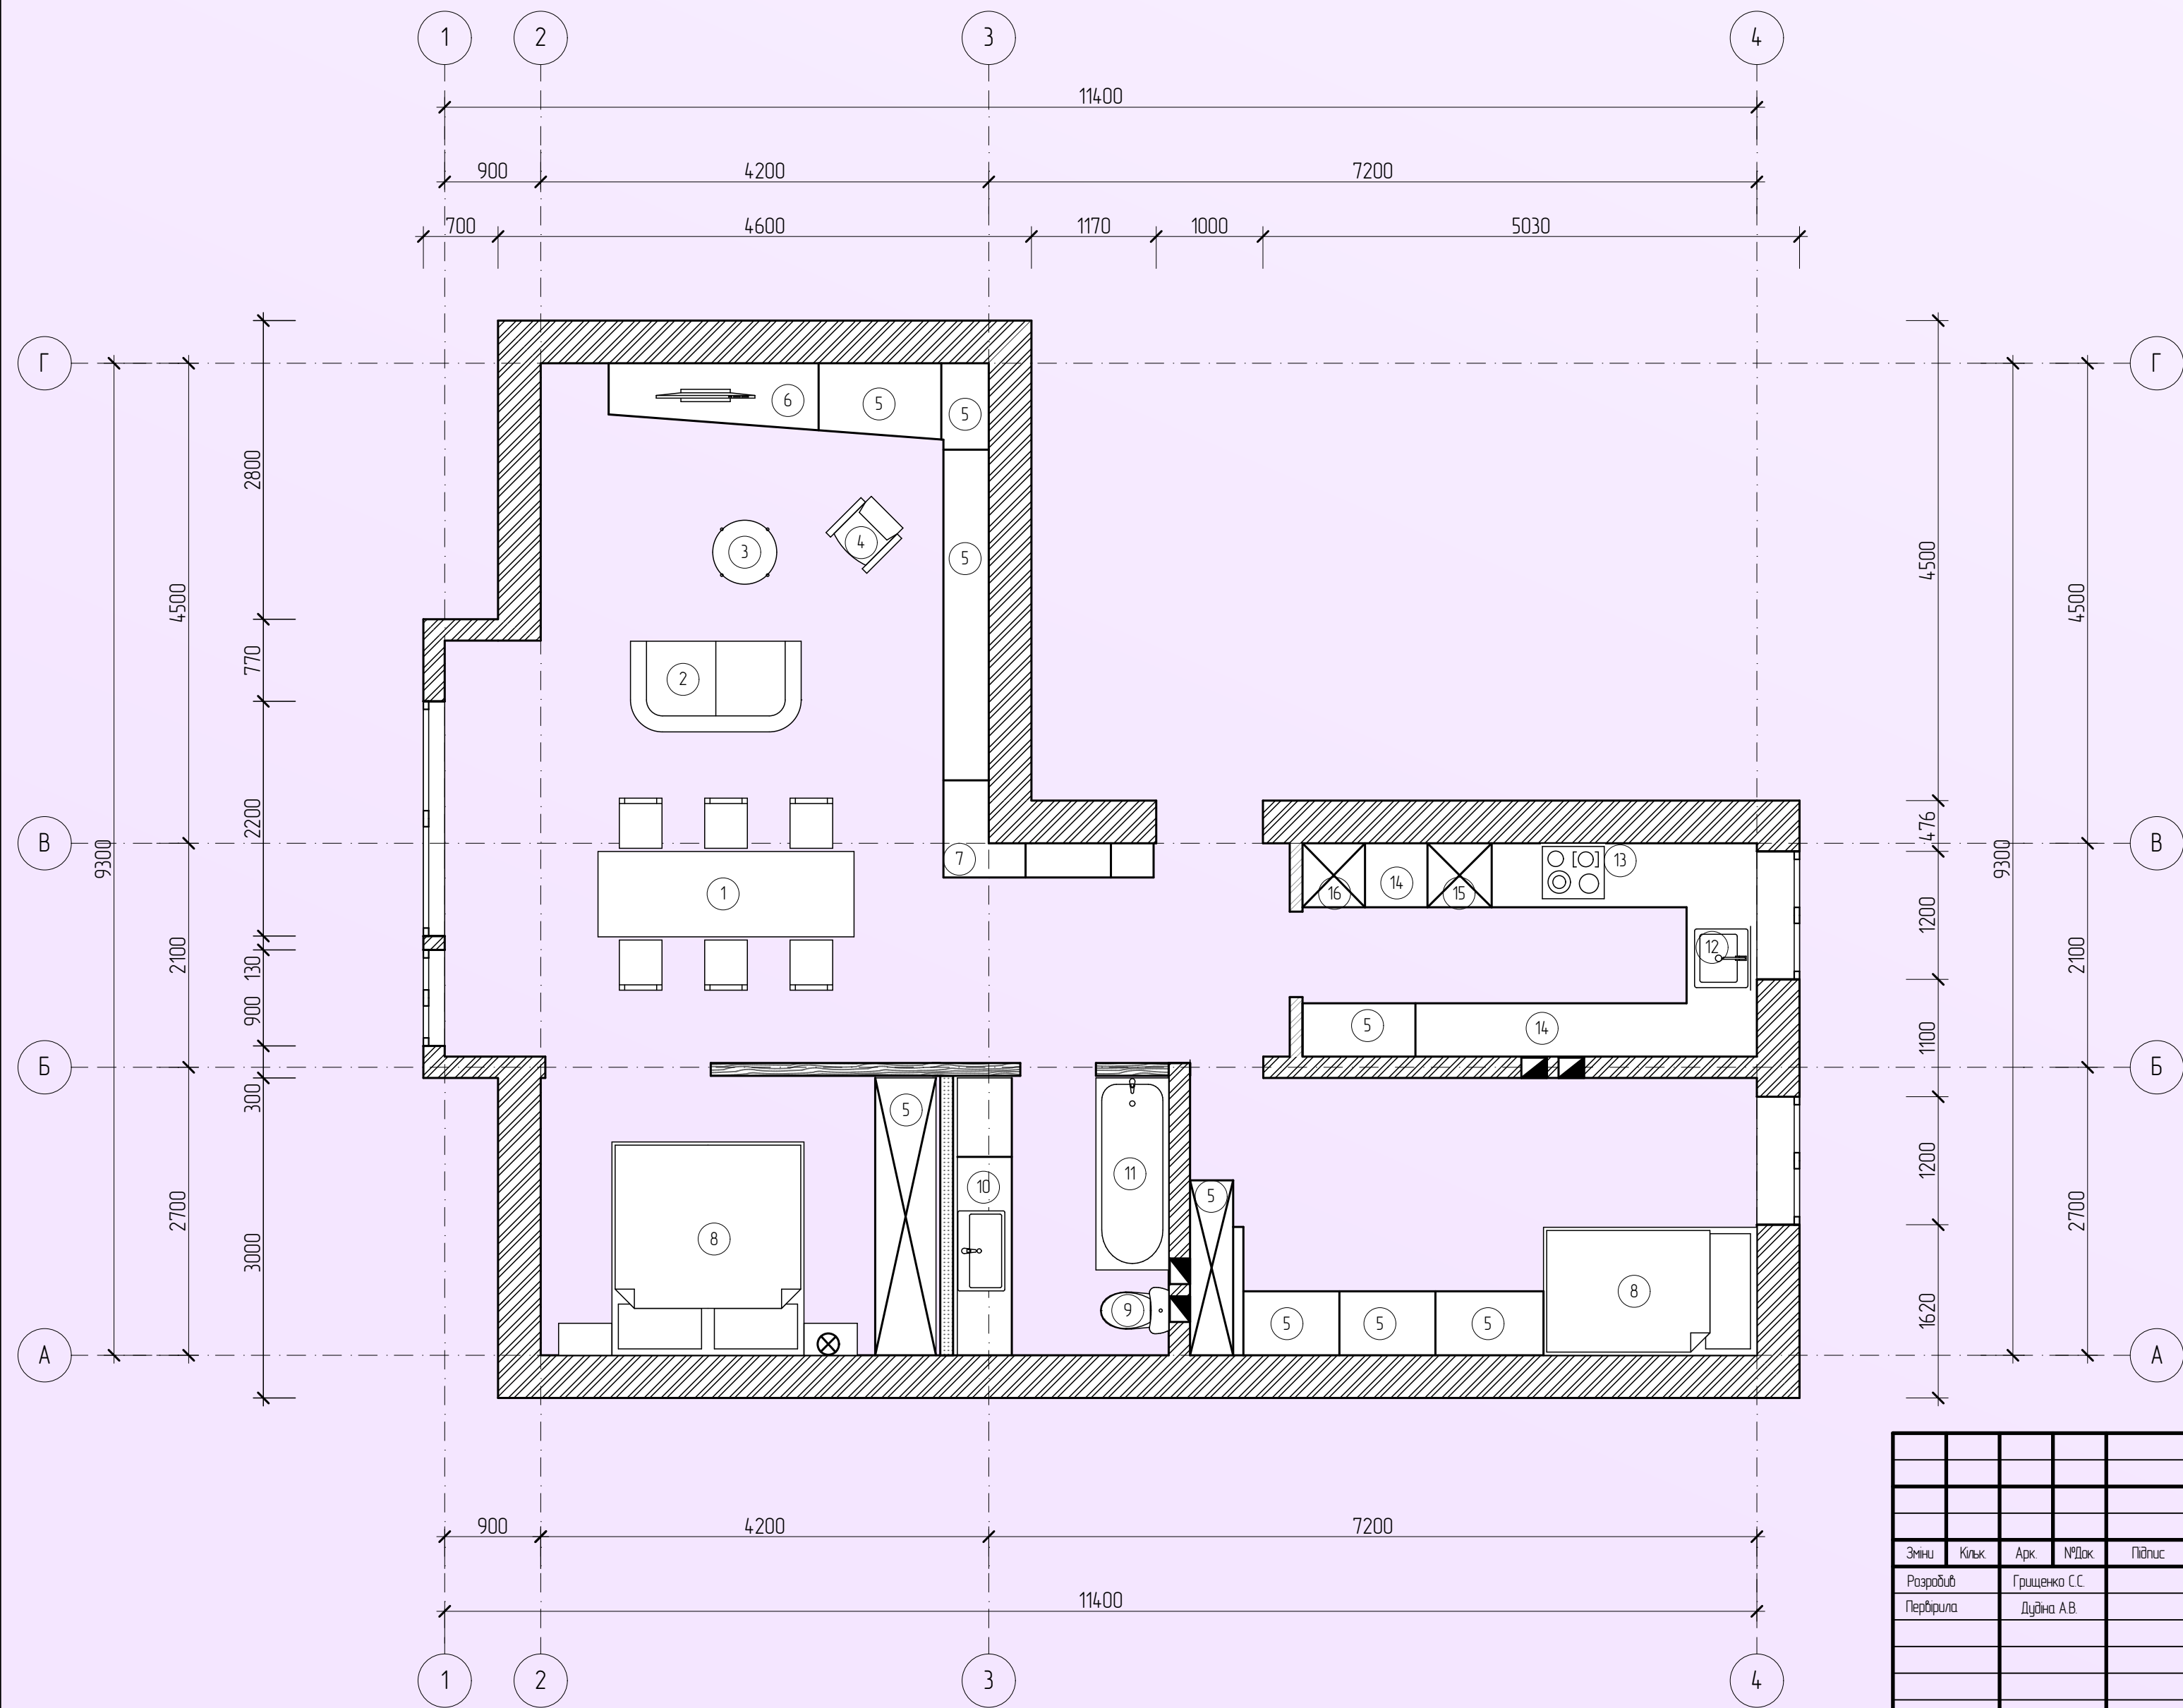


Експлікація меблів


№	Найменування	Кількість	Примітка
1	Стіл	1	
2	Диван	1	
3	Стіл журнальний	1	
4	Крісло	1	
5	Шафа	9	
6	Стіл для ТВ	1	
7	Комп'ютерний стіл	1	
8	Ліжка	2	
9	Унітаз	1	
10	Умивальник	1	
11	Ванна	1	
12	Мийка	1	
13	Газова плита	1	
14	Стільниця	2	
15	Посудомийка	1	
16	Холодильник	1	

191 08					
ДОКУМЕНТ					
Знач.	Кол.	Арх.	Між.	Підпис.	Дата.
Розроб.	Грищенко С.С.				
Перевір.	Діброва А.В.				
Перепланування квартири				Стаття	Аркш.
				У	1
План розташування меблів /1:50/; План до реконструкції /1:100/; План після реконструкції /1:100/; Розгортка вітальні /1:50/; Розгортка спальні /1:50/; Експлікації				Гр. А-Б 1/9	


План стелі /1:50/

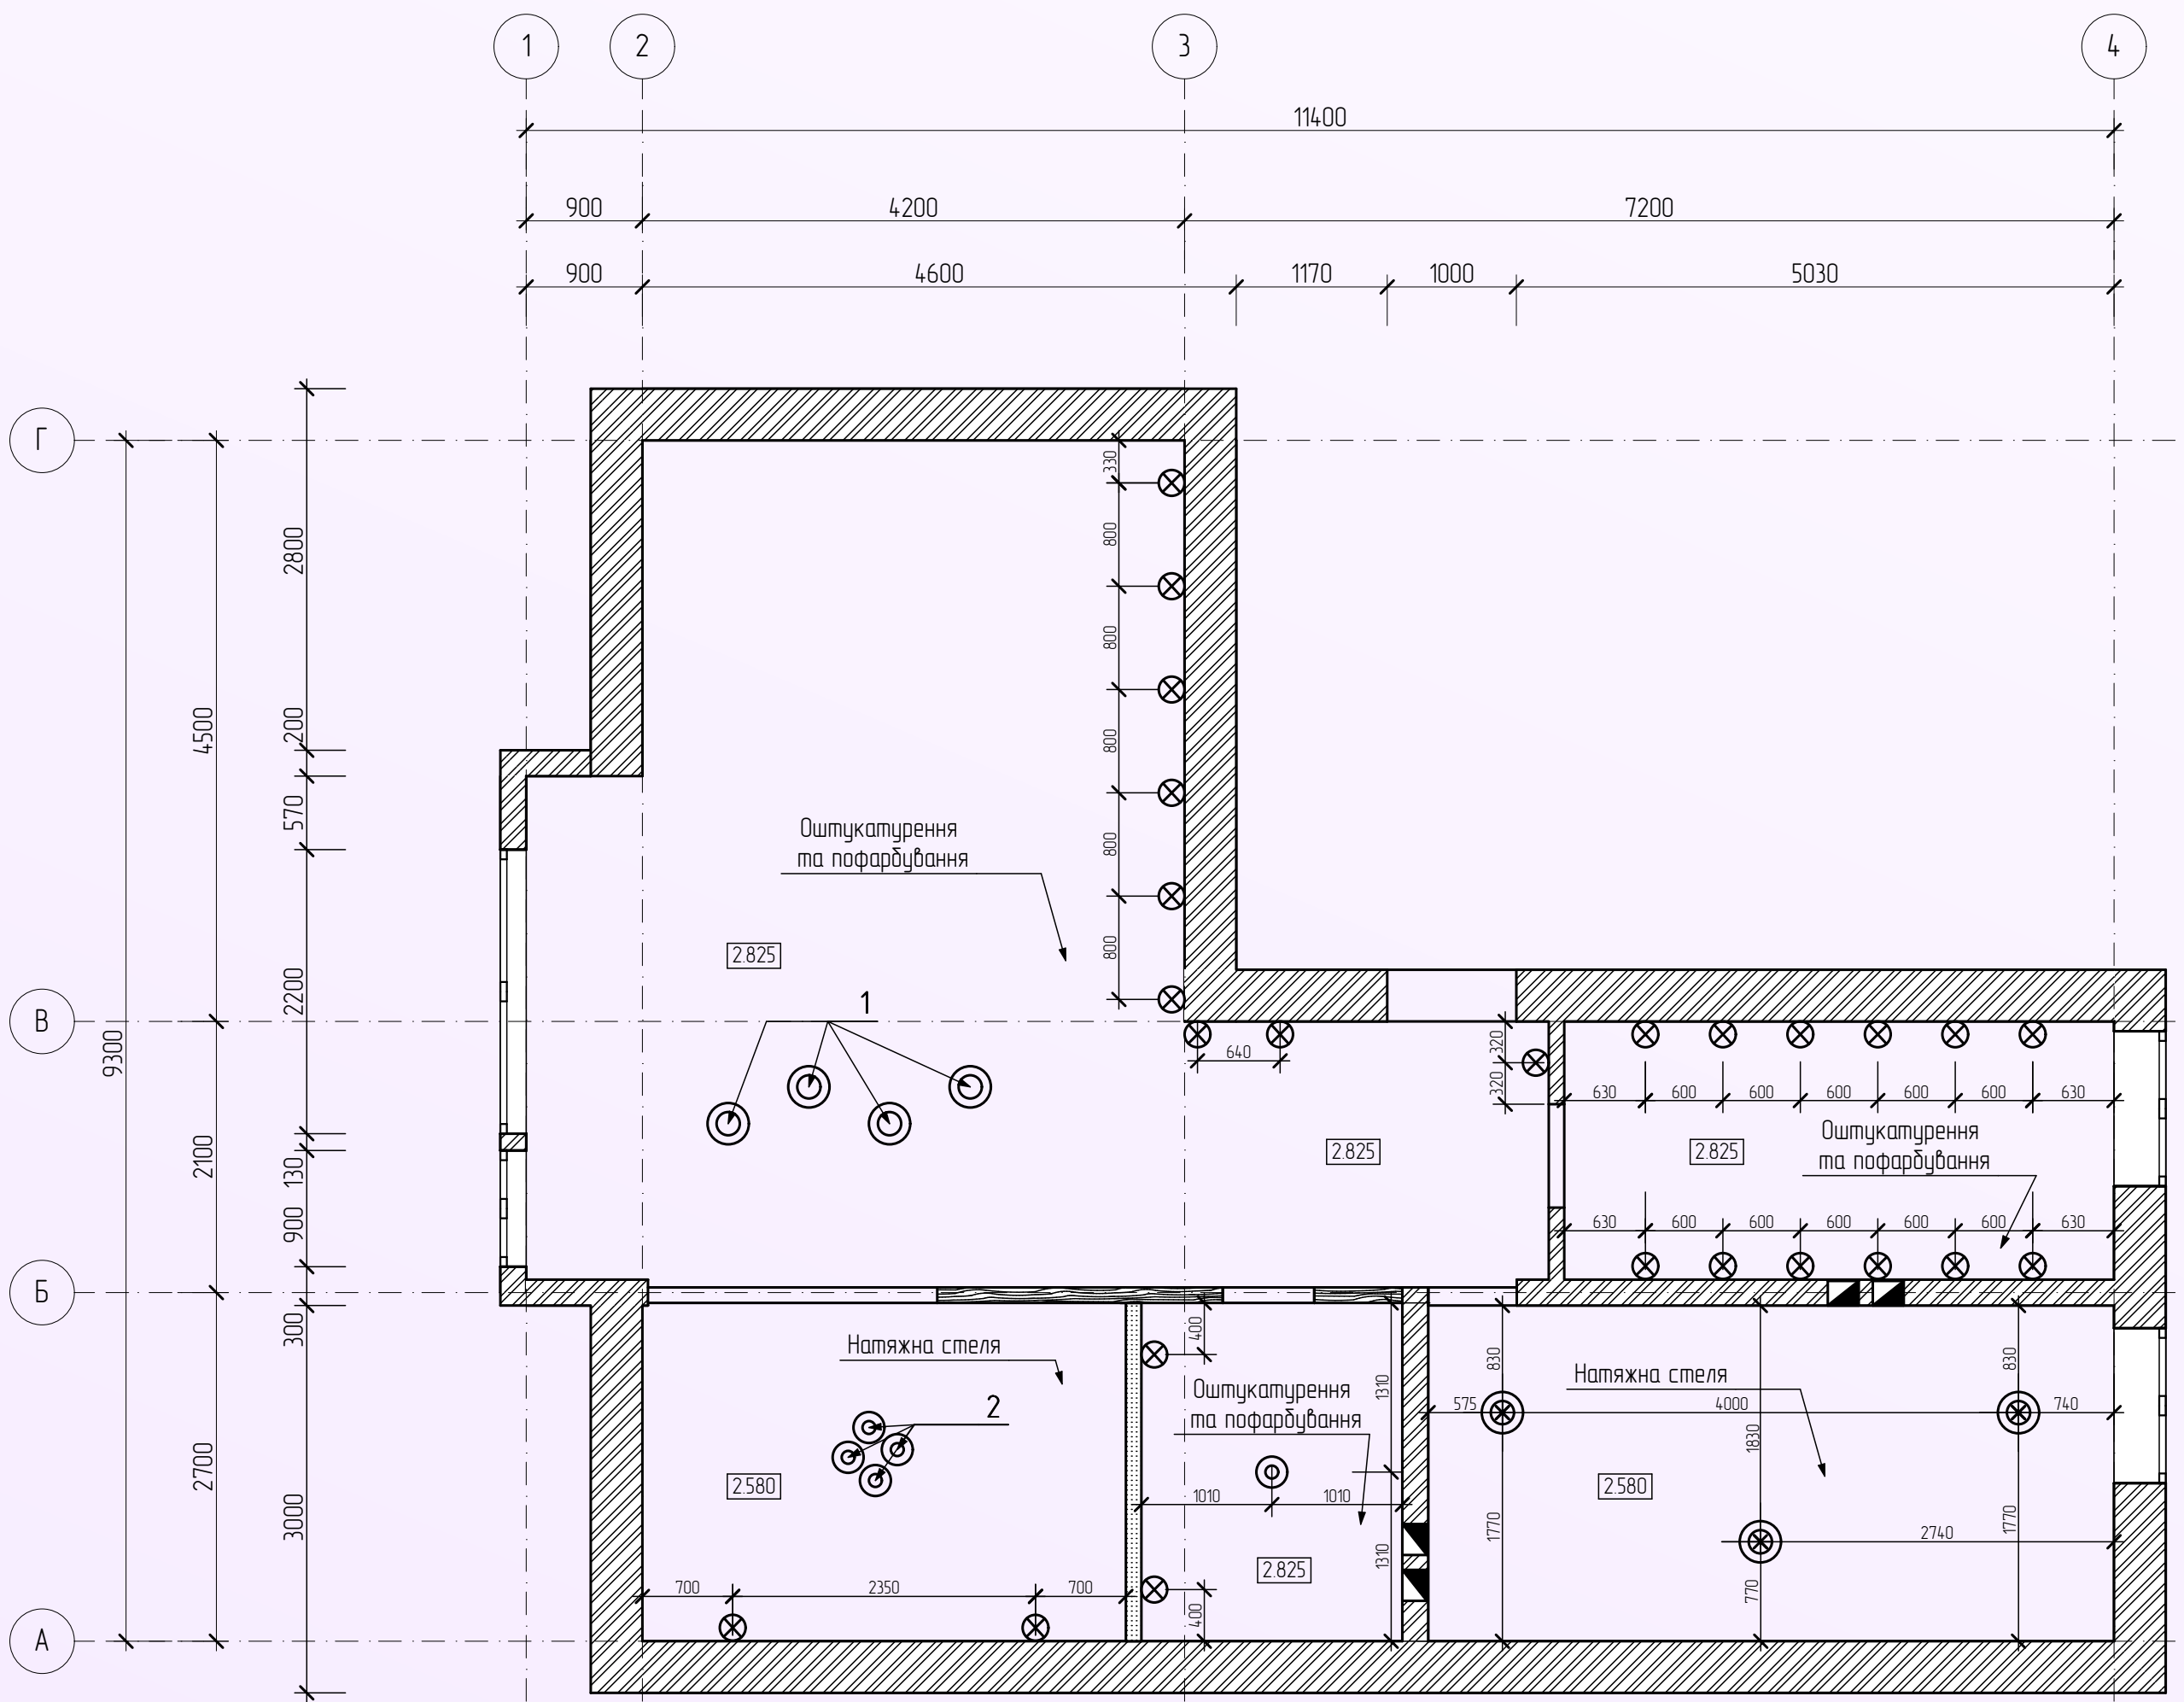

Маркувальний план /1:100/

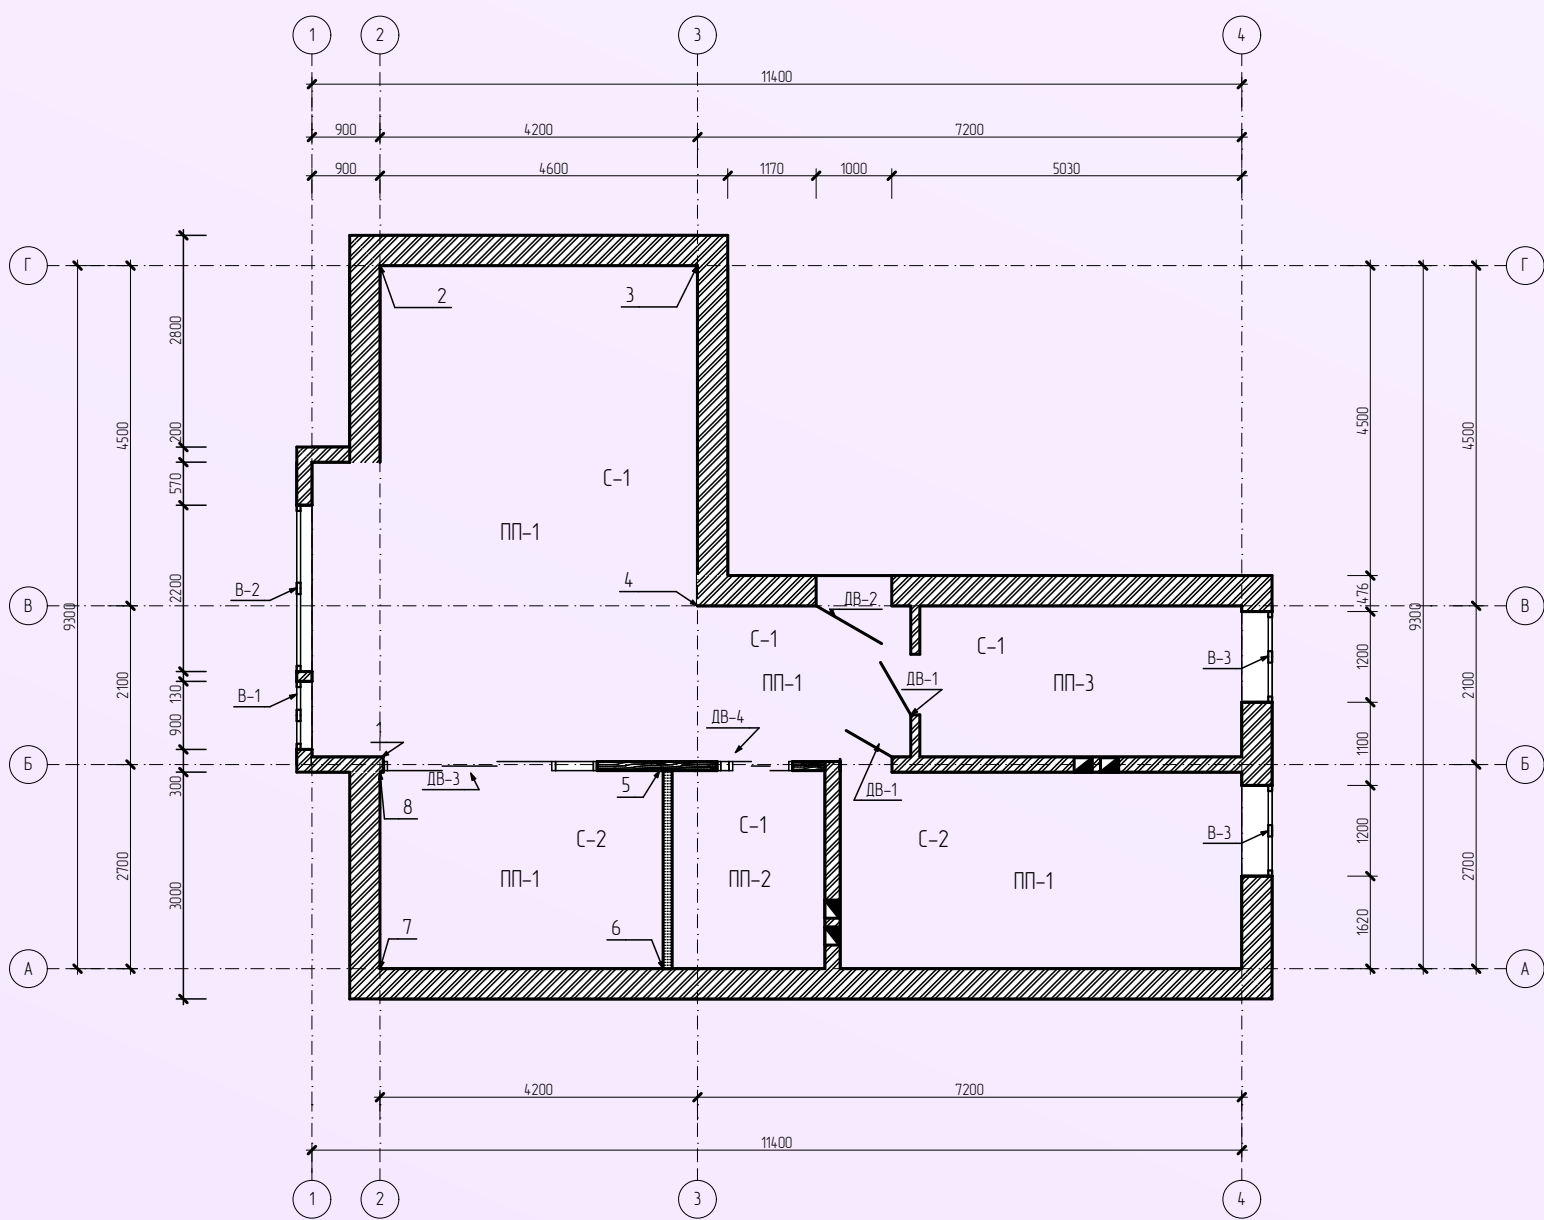

План розташування камер /1:100/

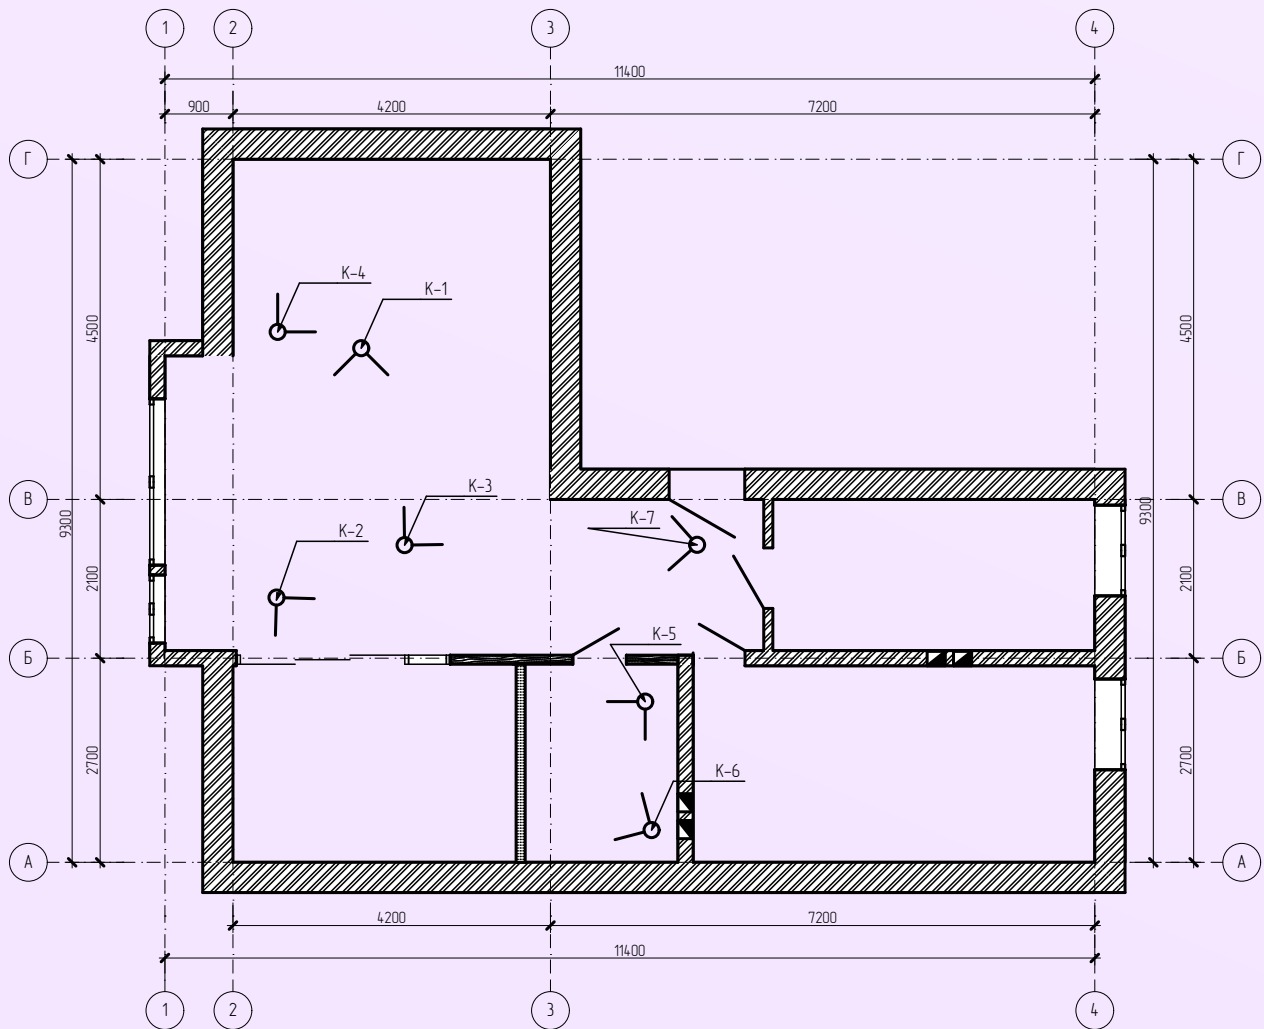

Специфікація стельового покриття				
Назва приміщення	Тип	Схема підлоги	Данні ел. підлоги	Площа
Вітальня Ідальня Кухня С/В Коридор	С-1		1. Фанера - 5 мм 2. Гіпсова штукатурка - 10 мм 3. Штукатурка - 30 мм 4. Круглопустотна залізобетонна плита - 220 мм	50,3 м²
Спальня Дитяча	С-2		1. Натяжна стеля - 5 мм 2. Повітряна прослойка - 165 мм 3. Штукатурка - 30 мм 4. Круглопустотна залізобетонна плита - 220 мм	23,5 м²

Специфікація підлогового покриття				
Назва приміщення	Тип	Схема підлоги	Данні ел. підлоги	Площа
Вітальня Ідальня Спальня Дитяча Коридор	ПП-1		1. Паркетна доска - 20 мм 2. Бетонна стяжка - 30 мм 3. Мінеральна вата - 30 мм 4. Круглопустотна залізобетонна плита - 220 мм	31 м²
С/В	ПП-2		1. Керамічна плитка - 15 мм 2. Бетонна стяжка - 35 мм 3. Мінеральна вата - 30 мм 4. Круглопустотна залізобетонна плита - 220 мм	5,3 м²
Кухня	ПП-3		1. Керамічна плитка - 10 мм 2. Бетонна стяжка - 40 мм 3. Мінеральна вата - 30 мм 4. Круглопустотна залізобетонна плита - 220 мм	8,5 м²

Специфікація заповнення віконних отворів					
№	Позначення	Найменування	Кількість	Схема елементів	Габарити отвору, мм
1	В-1	Вікно індивідуального виробництва	1		900*1500
2	В-2	Вікно індивідуального виробництва	1		2200*1500
3	В-3	Вікно індивідуального виробництва	2		1200*1500

Специфікація заповнення отворів дверними блоками					
№	Позначення	Найменування	Кількість	Схема елементів	Габарити отвору, мм
1	ДВ-1	Двері індивідуального виробництва	2		2100*900
2	ДВ-2	Двері індивідуального виробництва	1		2100*900
3	ДВ-3	Двері індивідуального виробництва	1		2100*2850
4	ДВ-4	Двері індивідуального виробництва	1		2100*1000

Види опарядження елементів інтер'єрів					
№	Найменування	Стеля	Площа м²	Стіни та перегородки	Площа м²
1	Вітальня	Оштукатурена та пофарбована	17,75	Дизайнерська штукатурка	40,4
2	Ідальня	Оштукатурена та пофарбована	15,1	Дизайнерська штукатурка	6,9
3	Спальня	Натяжна	9,8	Дизайнерська штукатурка	17,7
4	С/В	Оштукатурена та пофарбована	5,3	Дизайнерська плитка	20,3
5	Коридор	Оштукатурена та пофарбована	5,8	Дизайнерська штукатурка	40,6
6	Дитяча	Натяжна	13,8	Паперові шпалери (дитячі)	31
7	Кухня	Оштукатурена та пофарбована	8,52	Плитка 25x50	8,5

191 08					
ДІКЕМТА					
Знач.	Клік.	Арх.	Між.	Підпис.	Лист.
Розроб.	Григоренко С.С.	Дікента А.В.			
Перевір.					
Перевіщення квартири				Стор.	Арх.
План стелі /150/, Маркувальний план /1100/, План розташування камер /1100/, Специфікації				4	2
				Гр. А-Б 1/9	



							191 08
							ДІКЕМТА
Знач.	Кільк.	Арх.	Міжк.	Підпис.	Лого.		
Розробив	Грищенко С.С.						Сторінка
Перевірив	Дуліца А.В.						Архив
							3
							3
							3
							Гр. А-Б 1/9