


1-1


S 1:20 / M 1:20

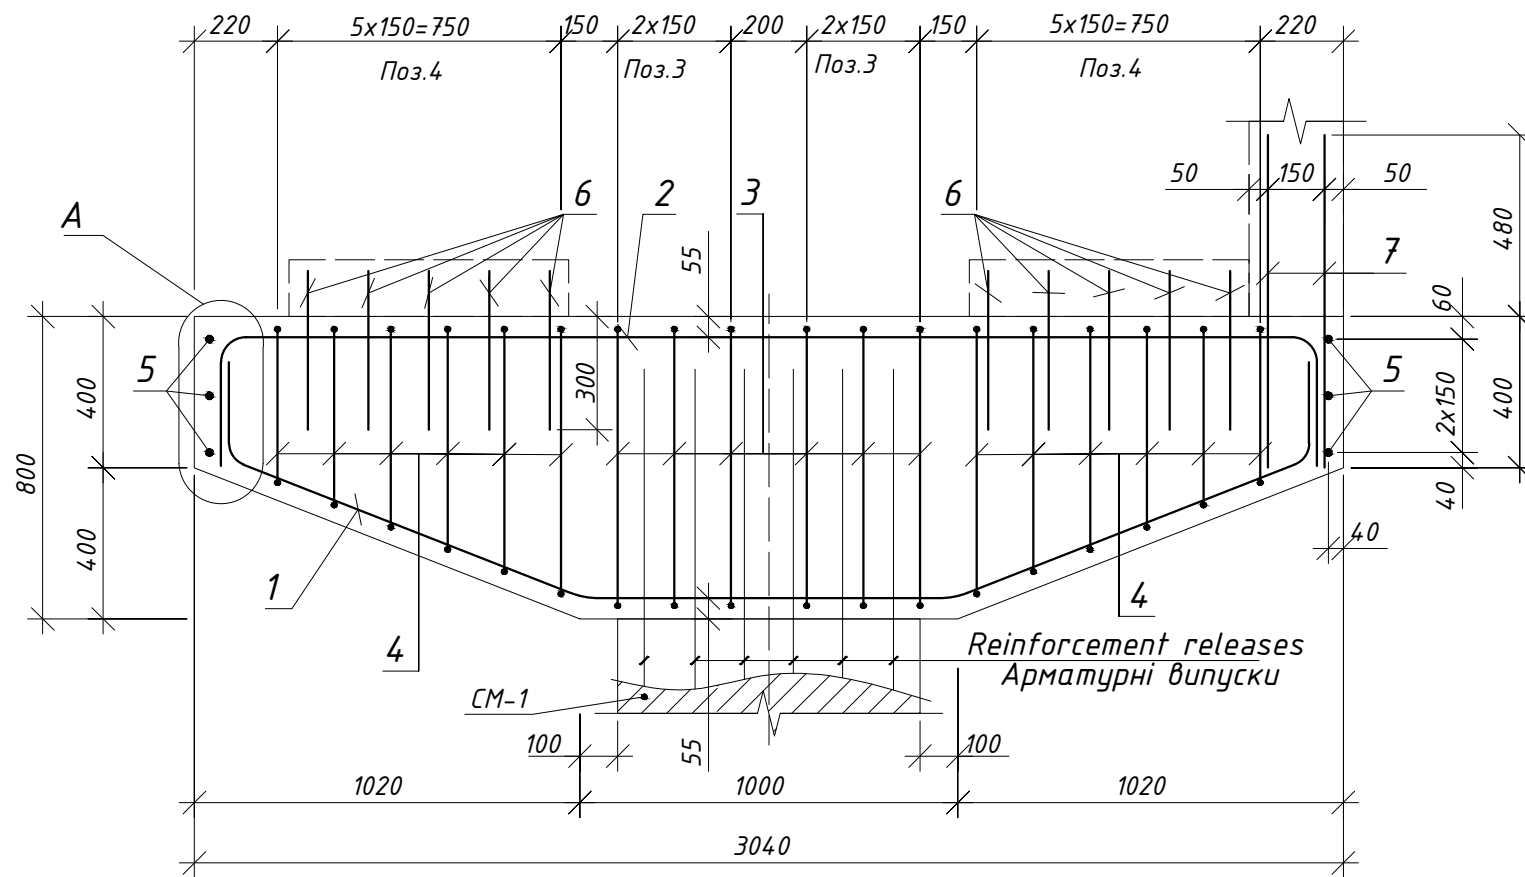

Plan / План

S 1:20 / M 1:20

2

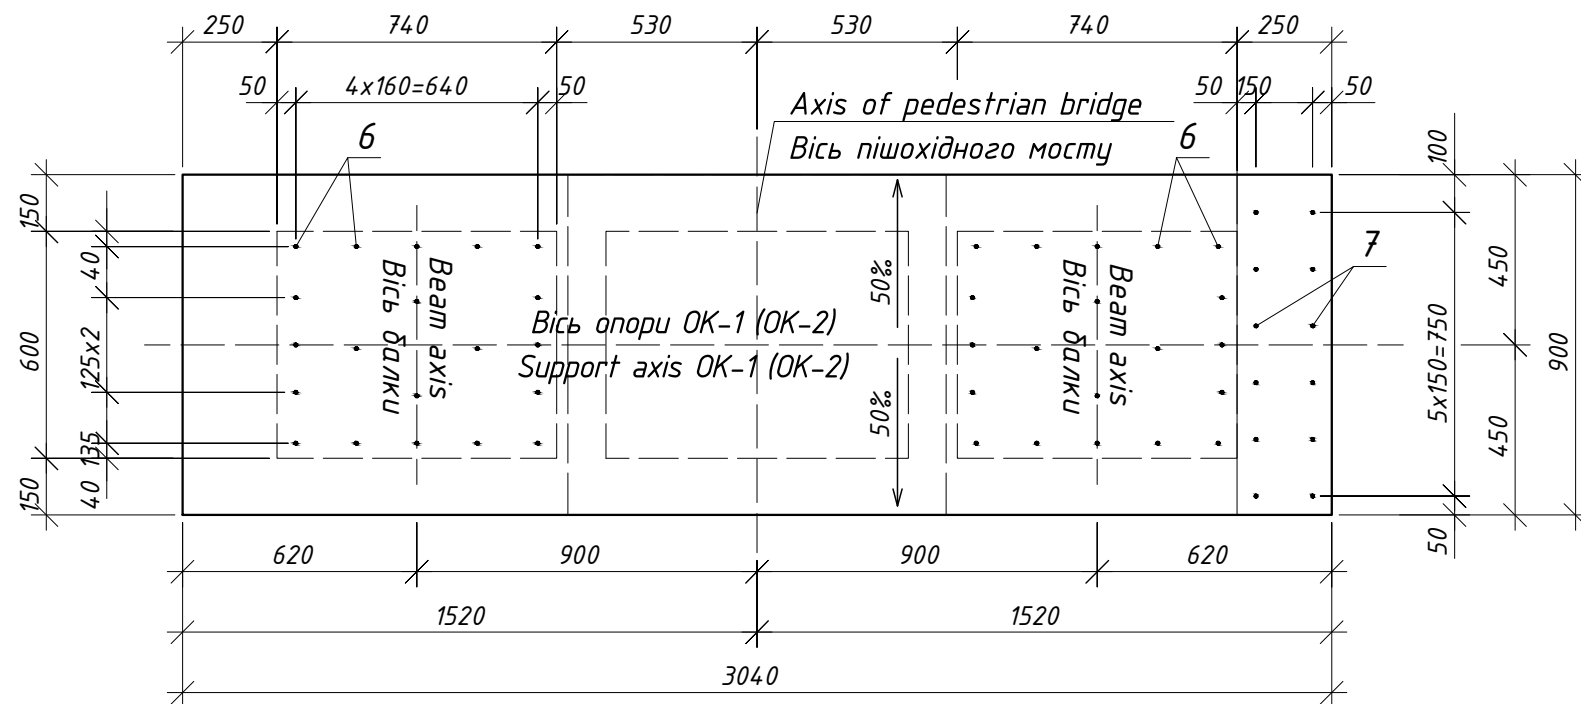


2

Kiev/Kyiv


2-2

S 1:20 / M 1:20

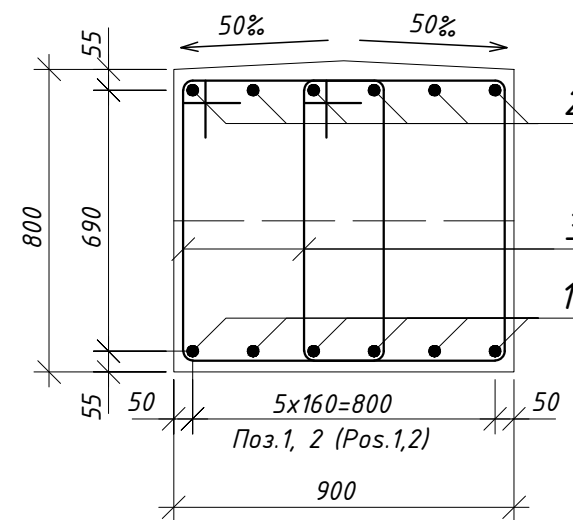

Detail A / Вузол А

S 1:10 / M 1:10

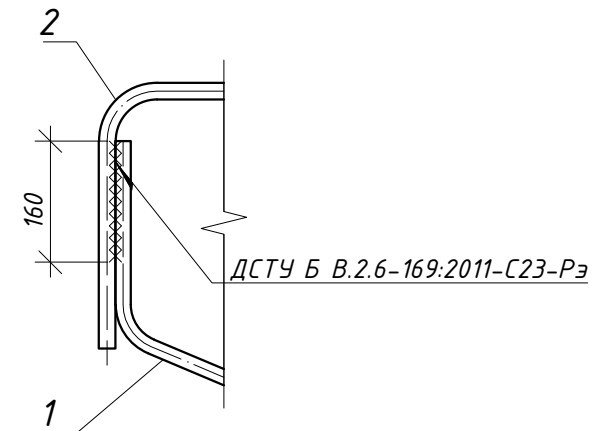

The table of steel quantities, kg / Відомість витрат сталі, кг

Mark of the element Марка елементу	Reinforcing products Вироби арматурні							Wire for knitting 0.5% В'язальний дрiт 0.5%	Total Всього
	The class of reinforcement Арматура класу						Total Всього		
	A240		A400						
	ДСТУ 9130:2021								
	10	Total Всього	12	16	25	Total Всього			
PM-1	56,1	56,1	24,2	33,1	81,5	138,8	194,9	1,0	195,9

Pos. Поз.	Drawing Ескіз
1	
2	
3	
4	