




Триплекс 6зак-1- 6 зак







Спо 6зак-20- 6 зак


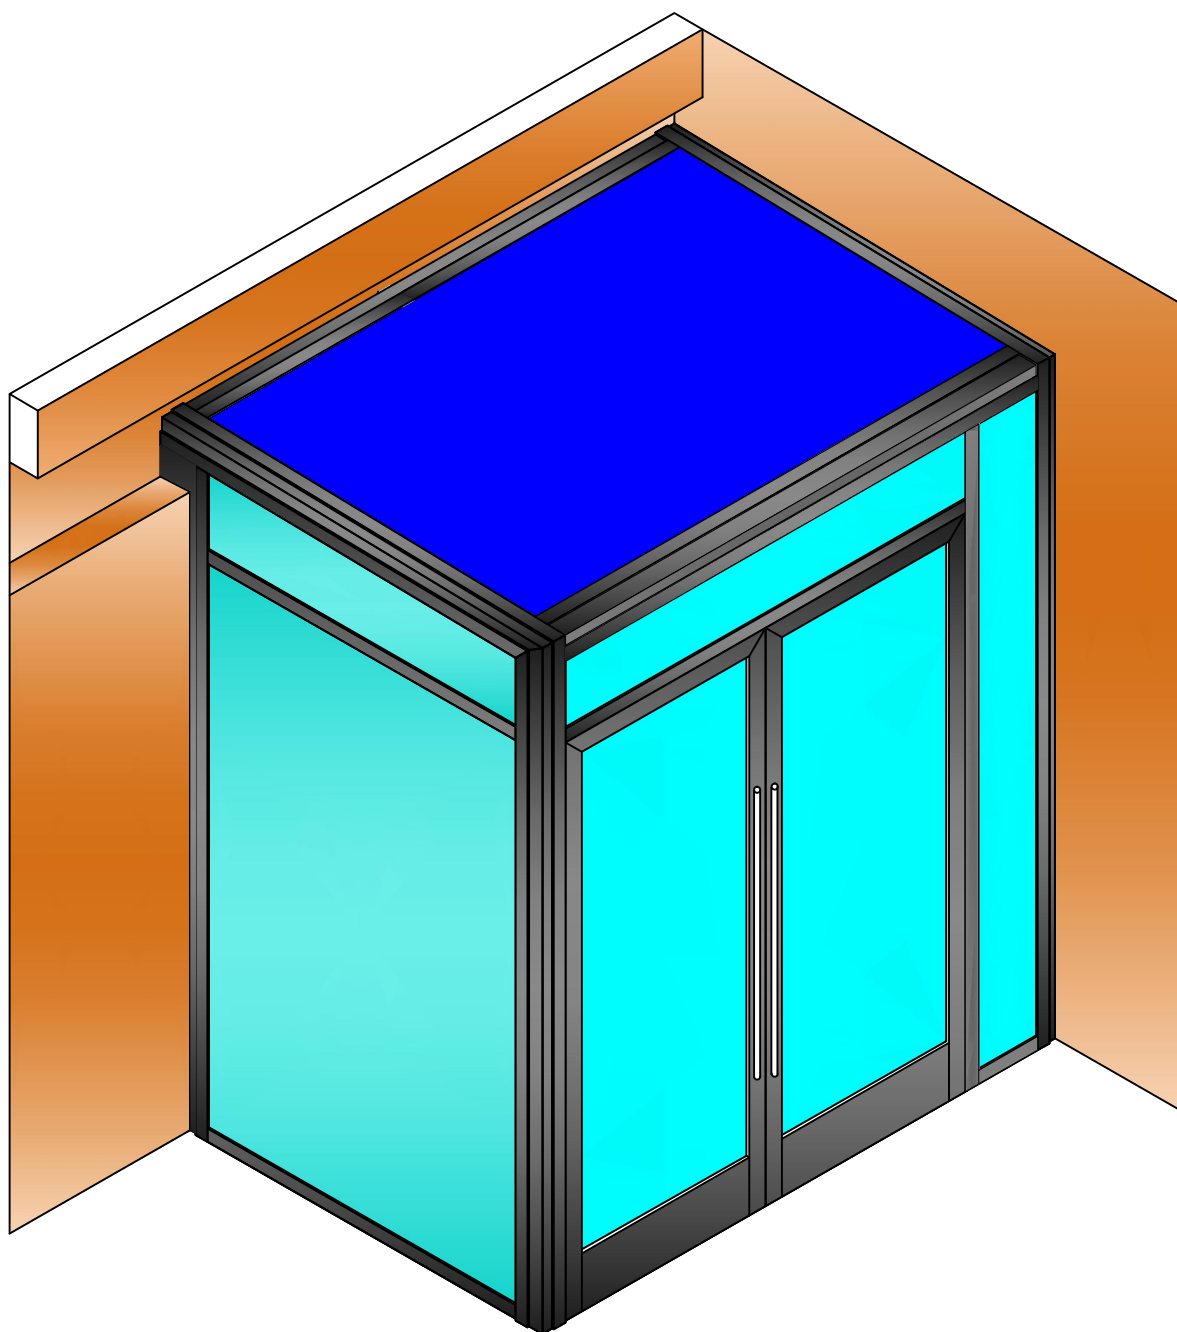


Покраска профиля по каталогу RAL-7021

Тамбур REALIT

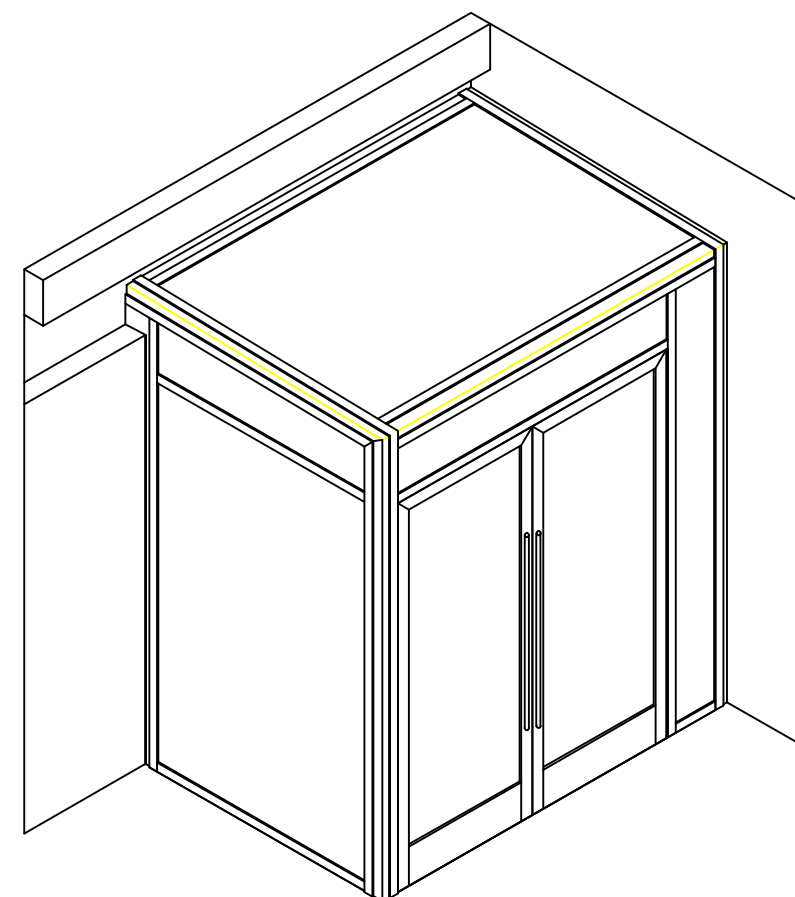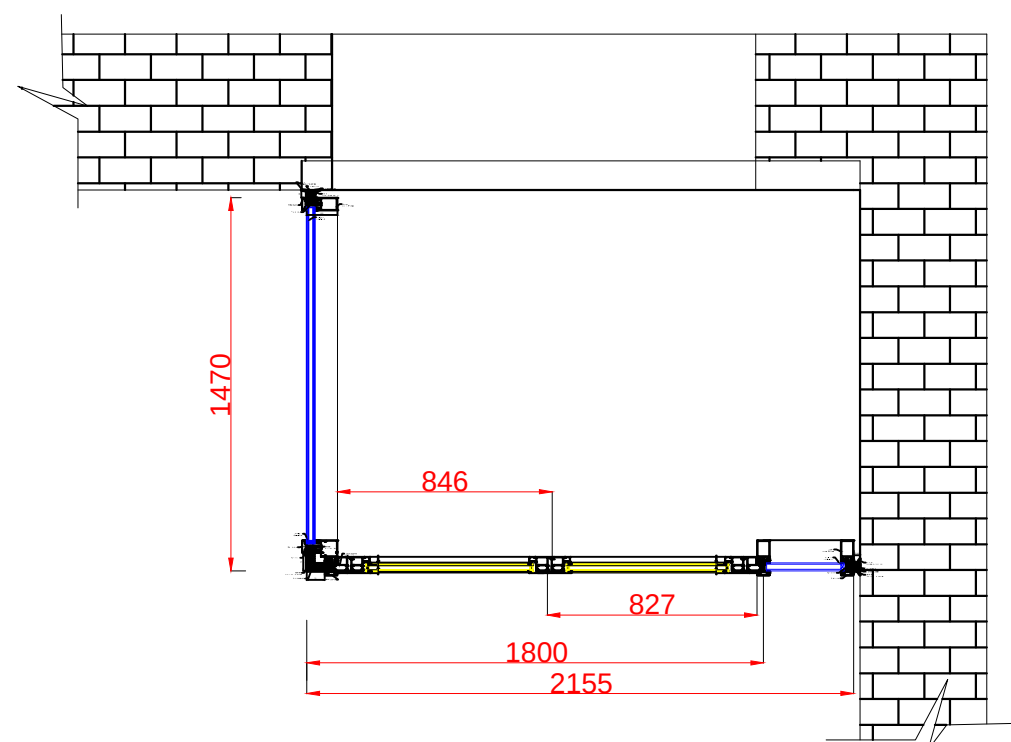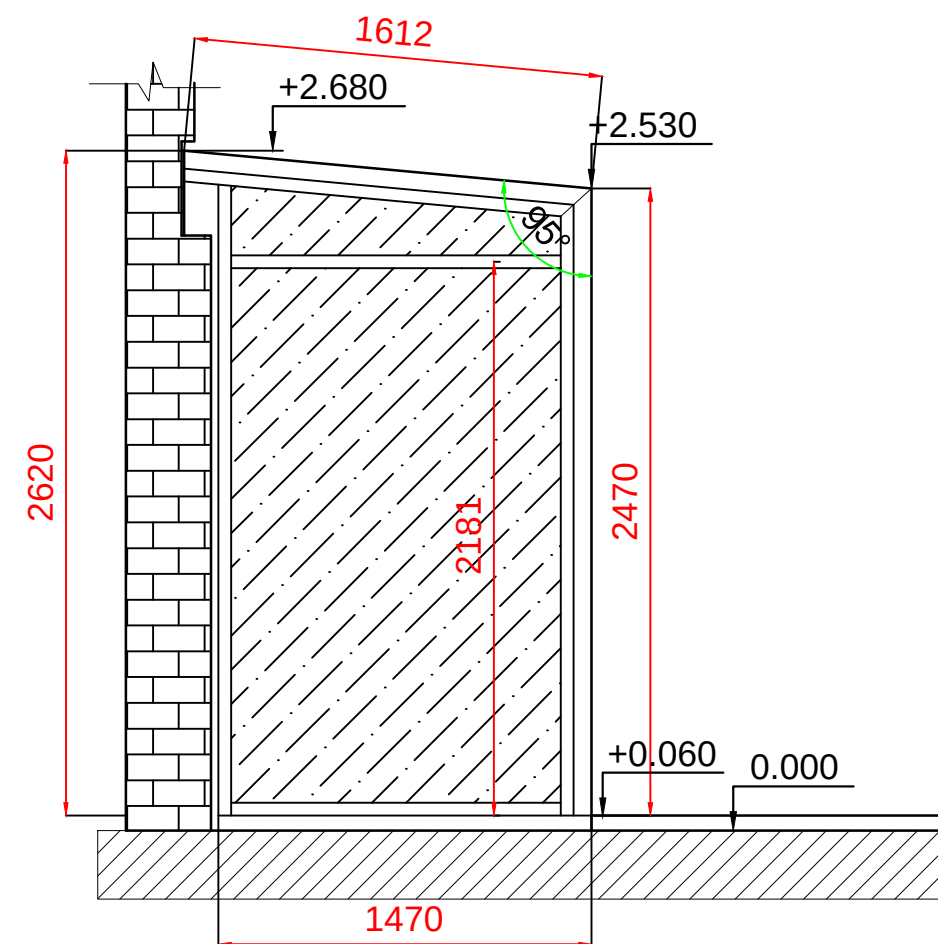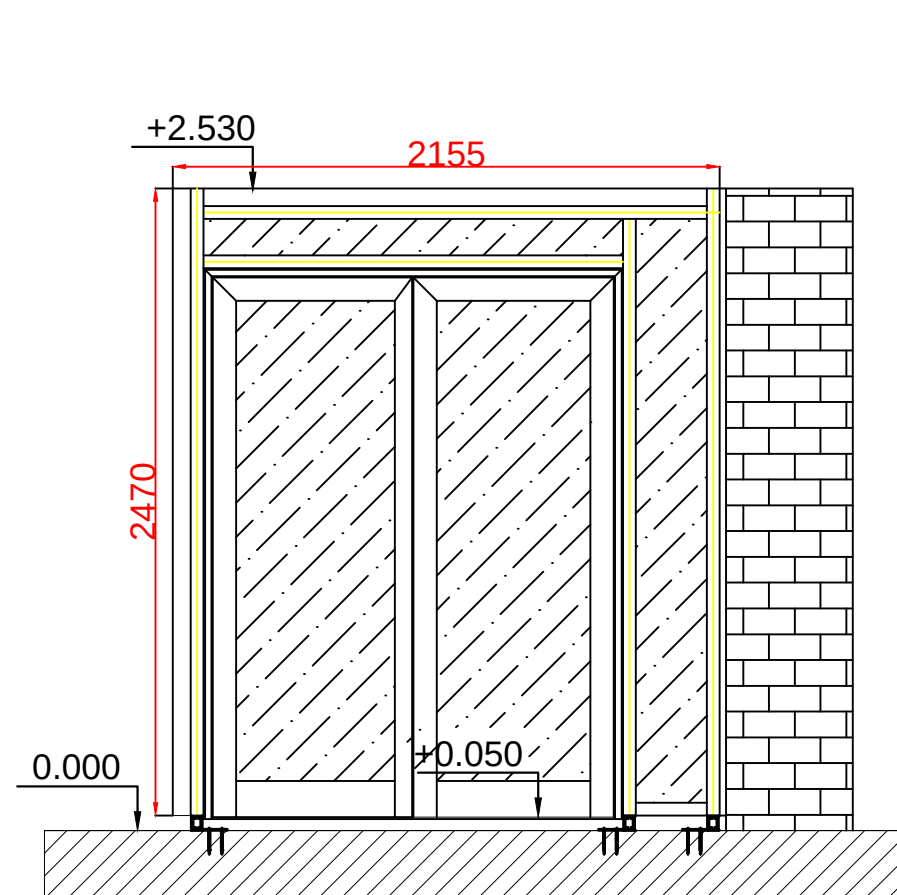



Разрез 1—1

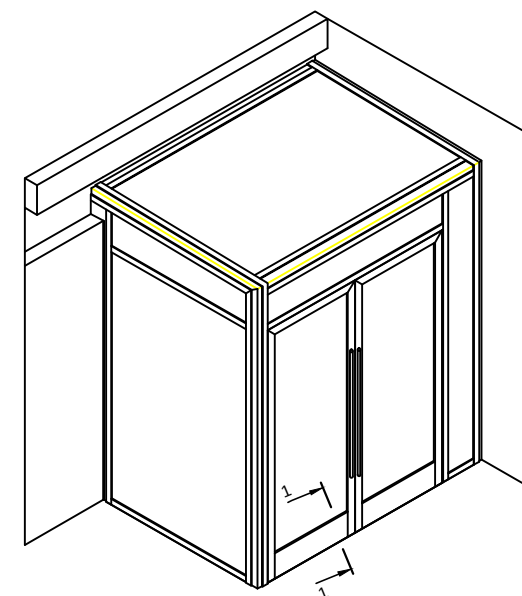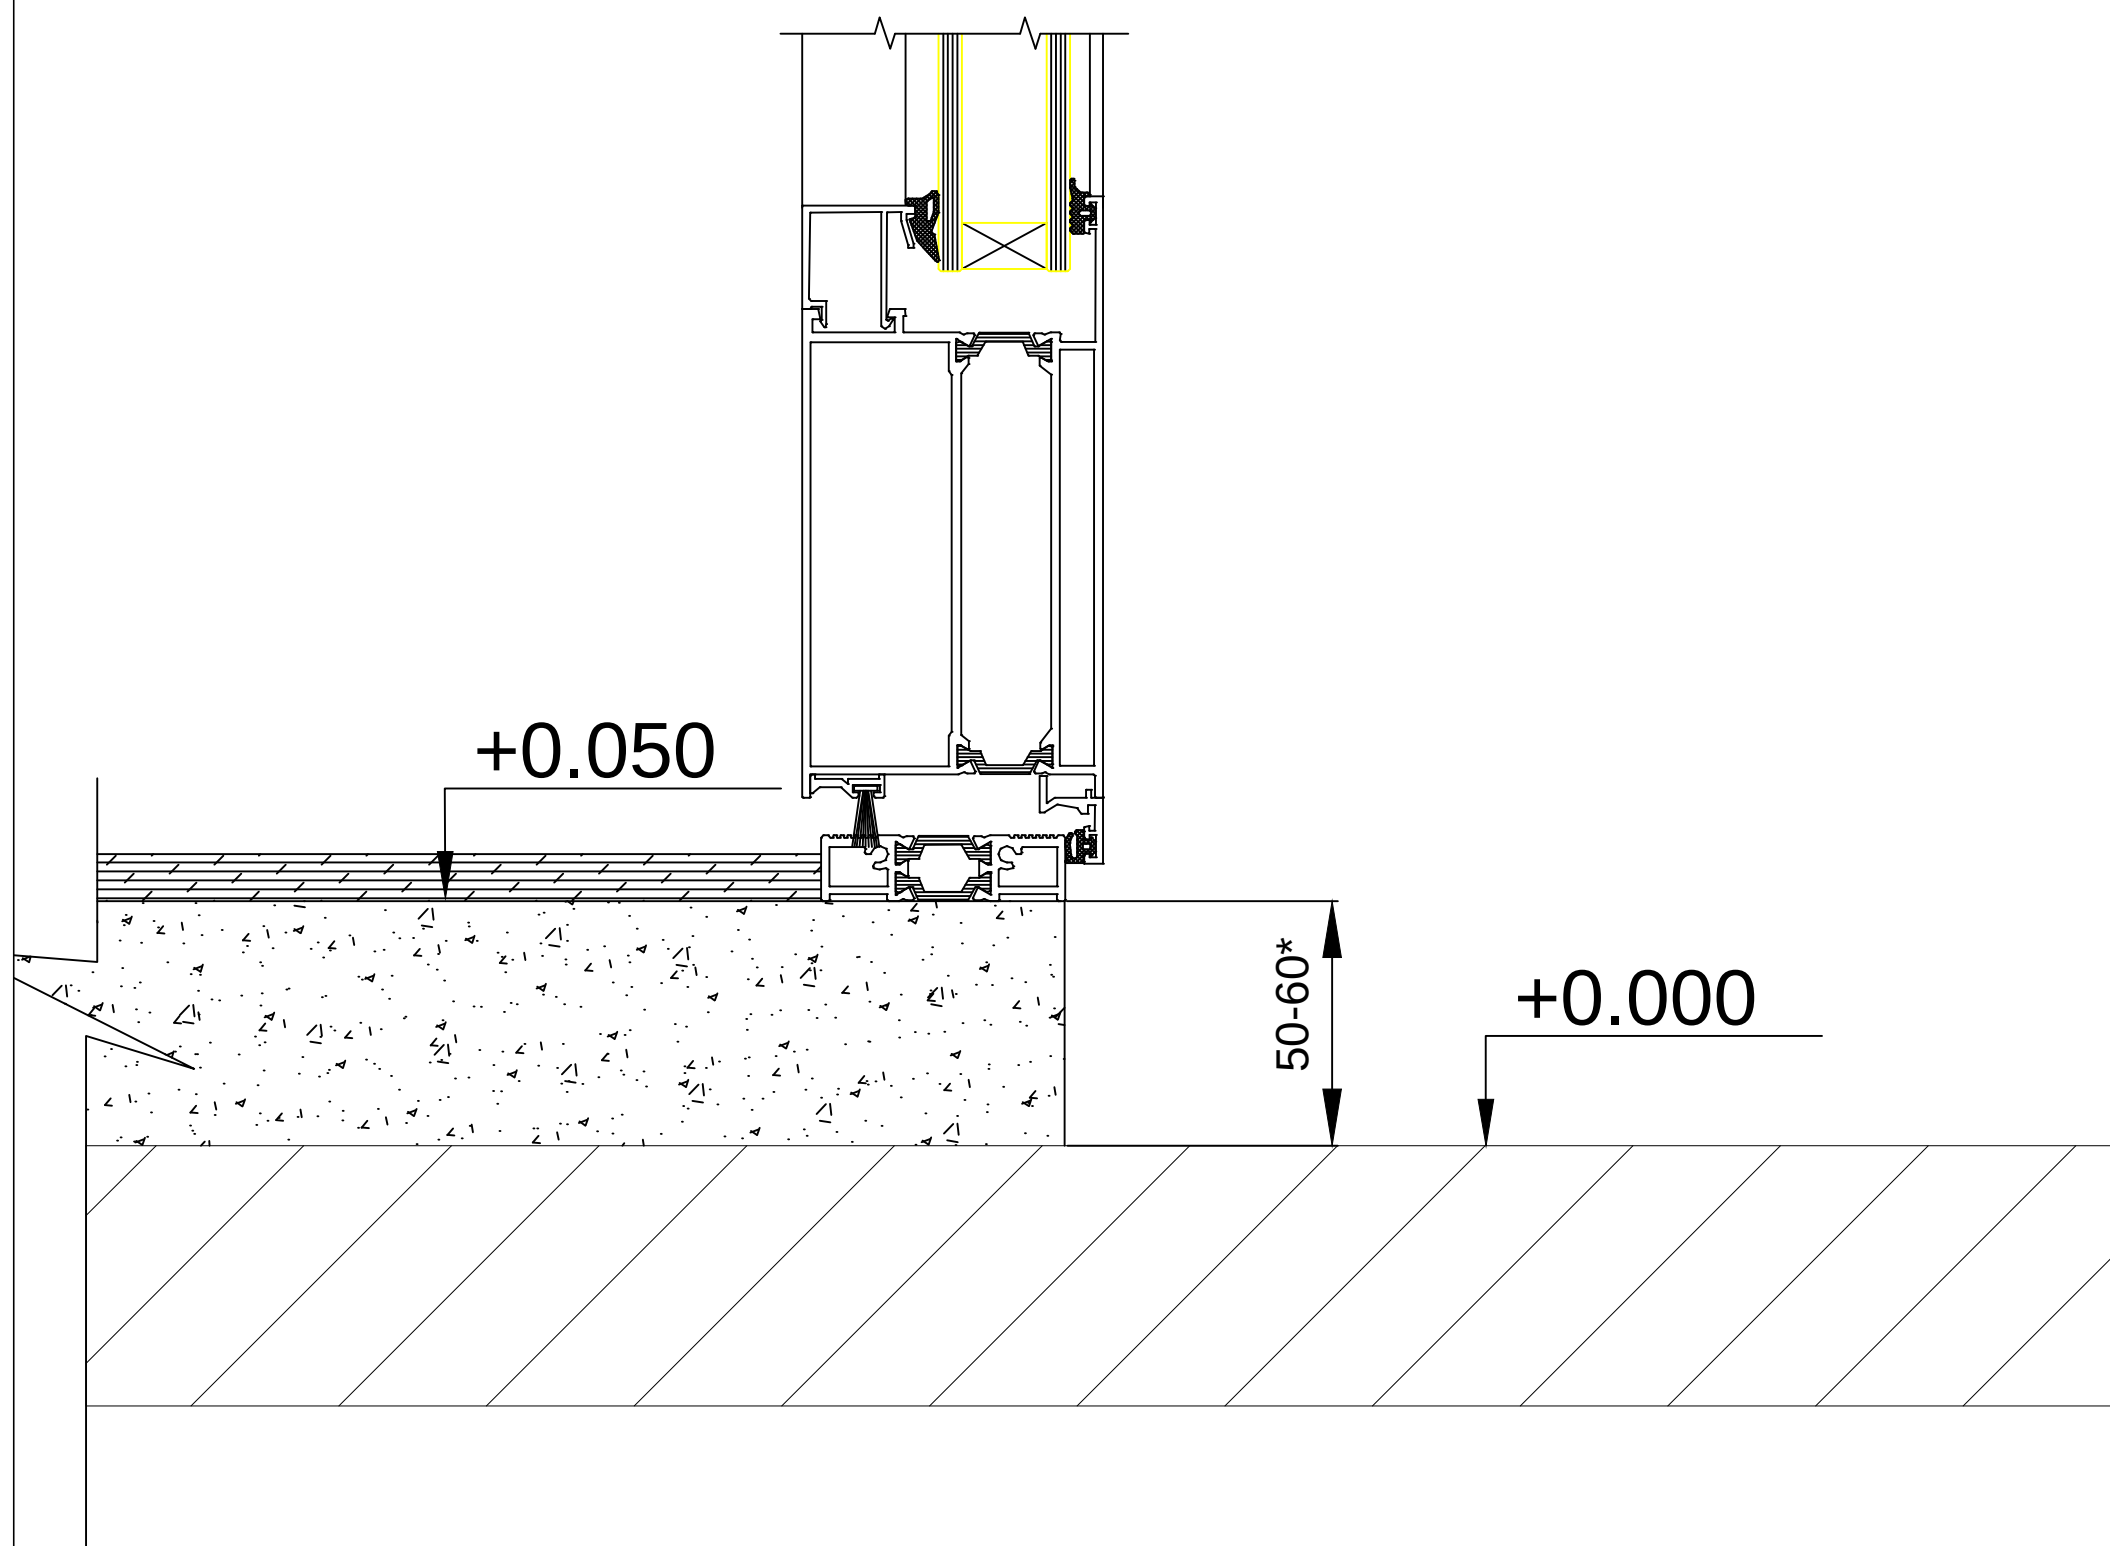



Примечание:

1. Устройство пола показано условно. (Проект на состав полов а также работу по монтажу разрабатывает и выполняет специализированная организация)



Разрез 2-2

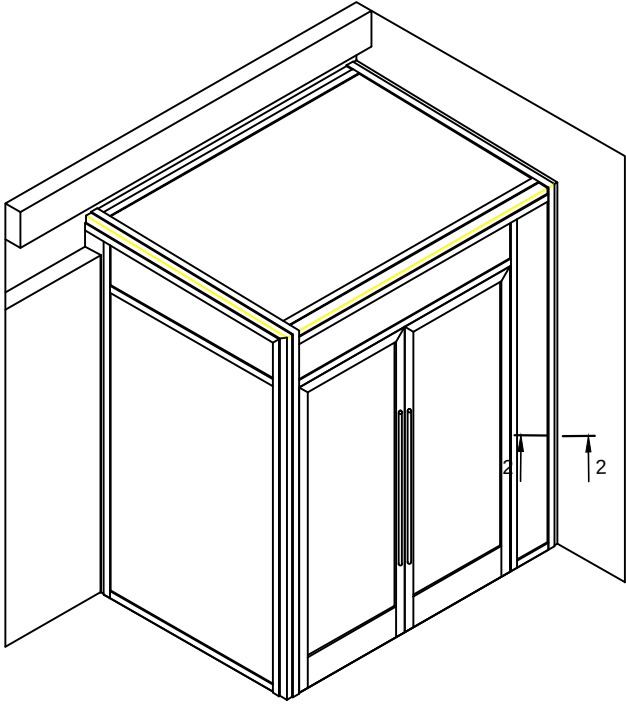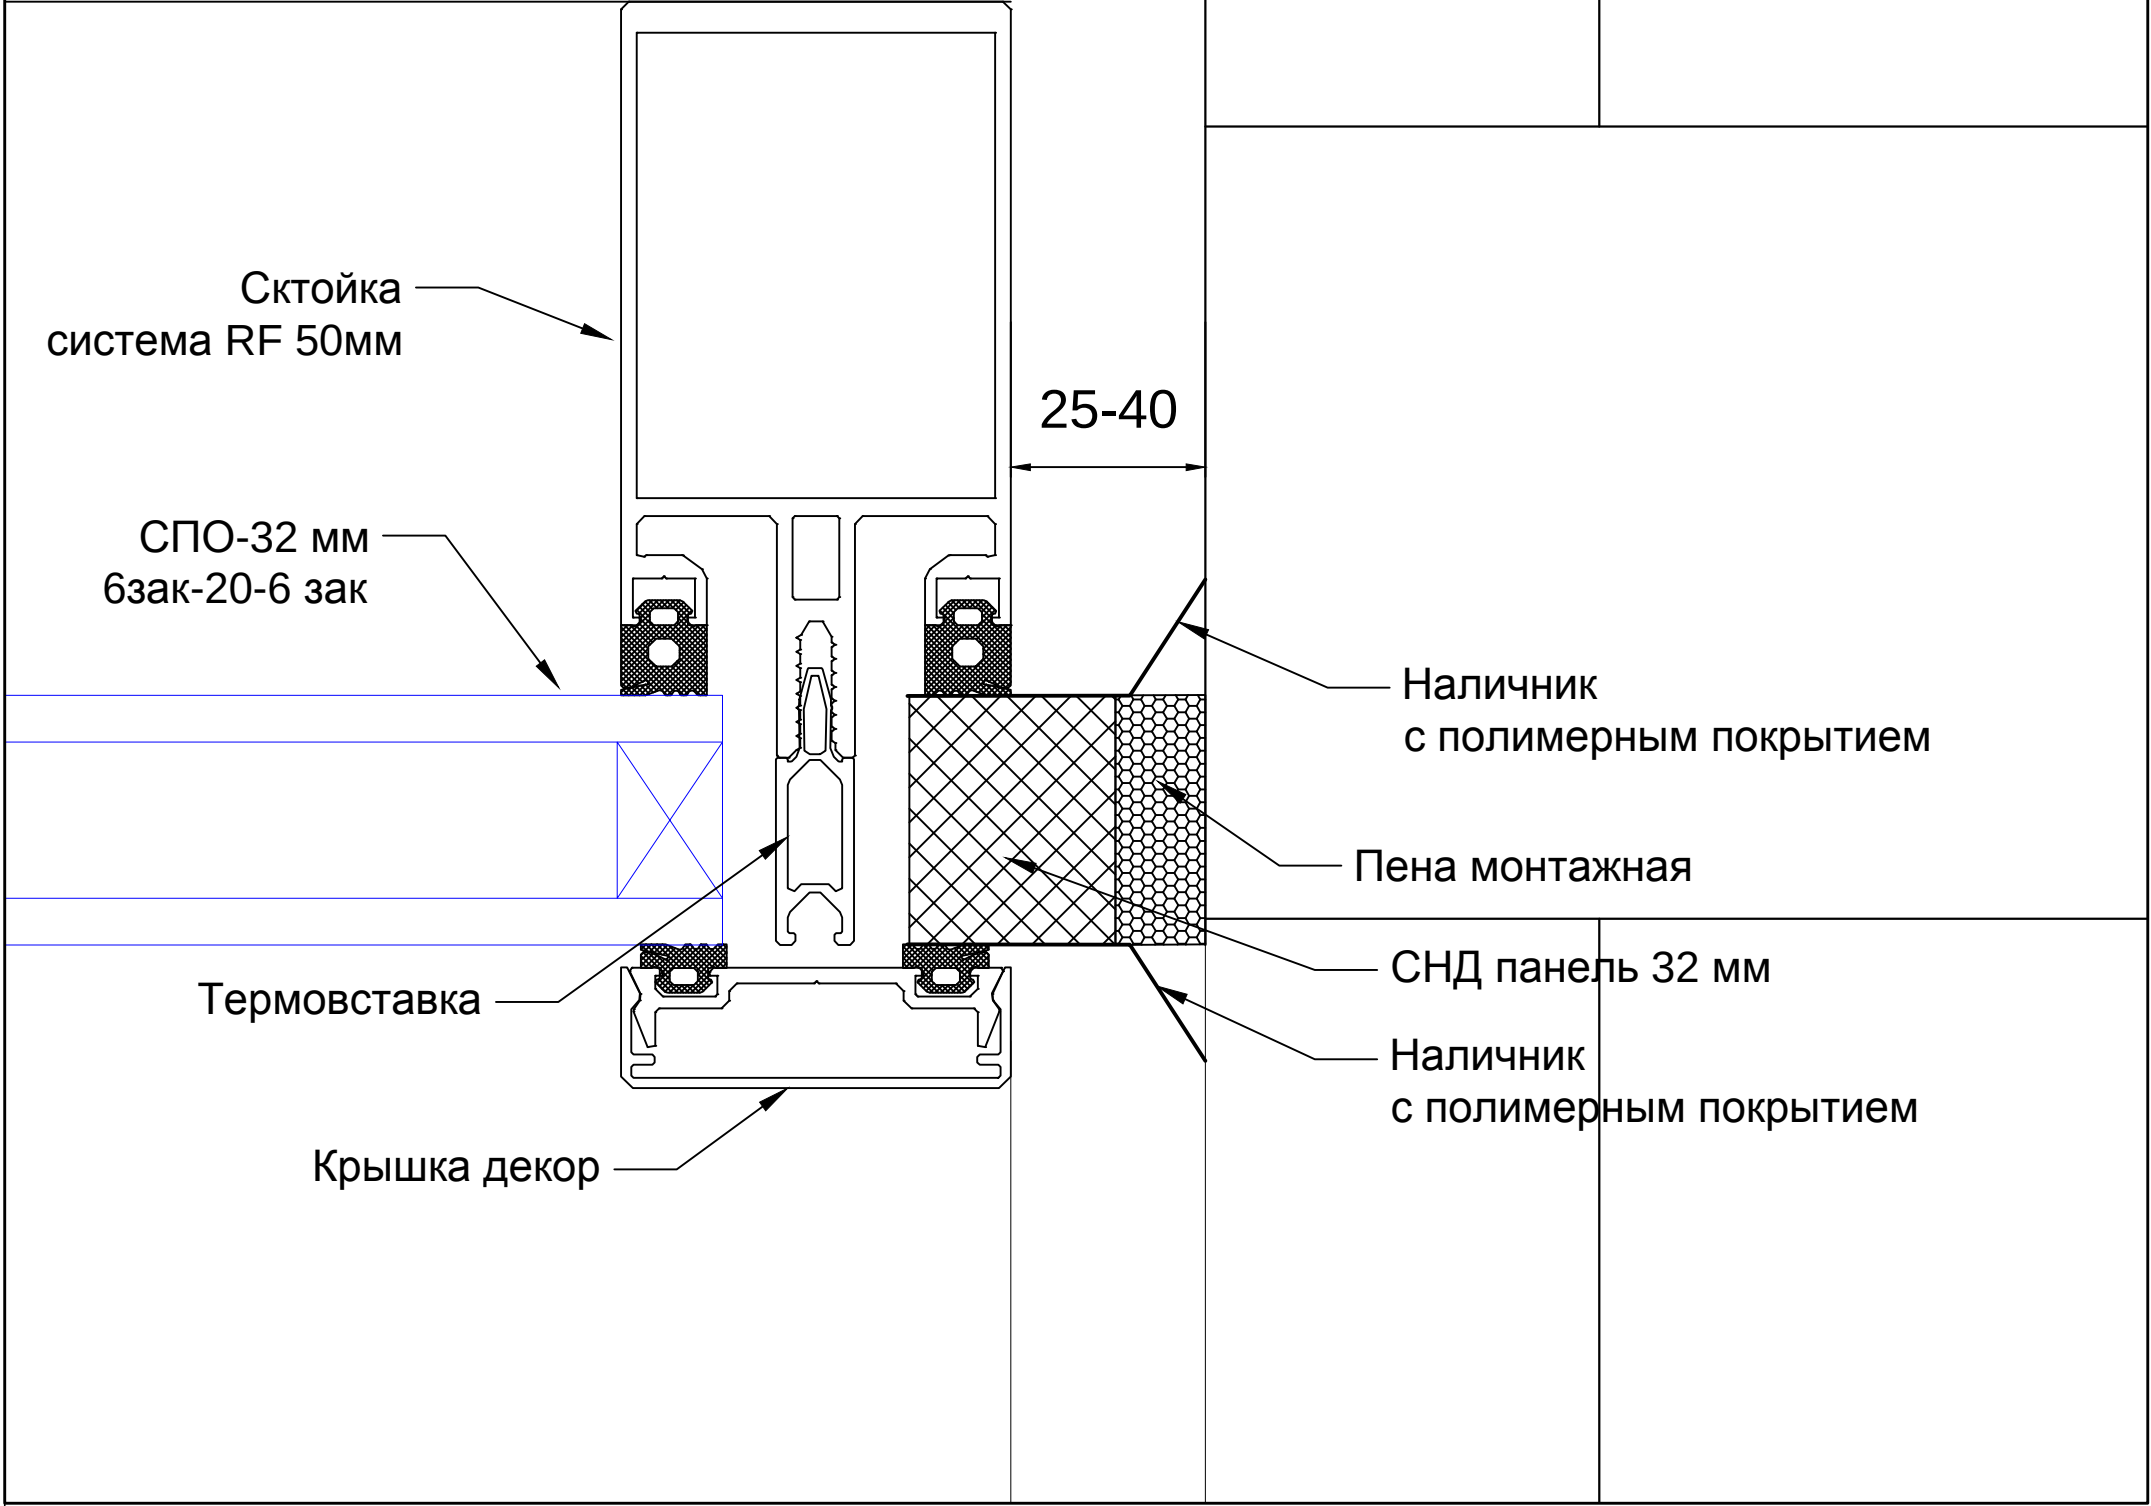


Разрез 3—3

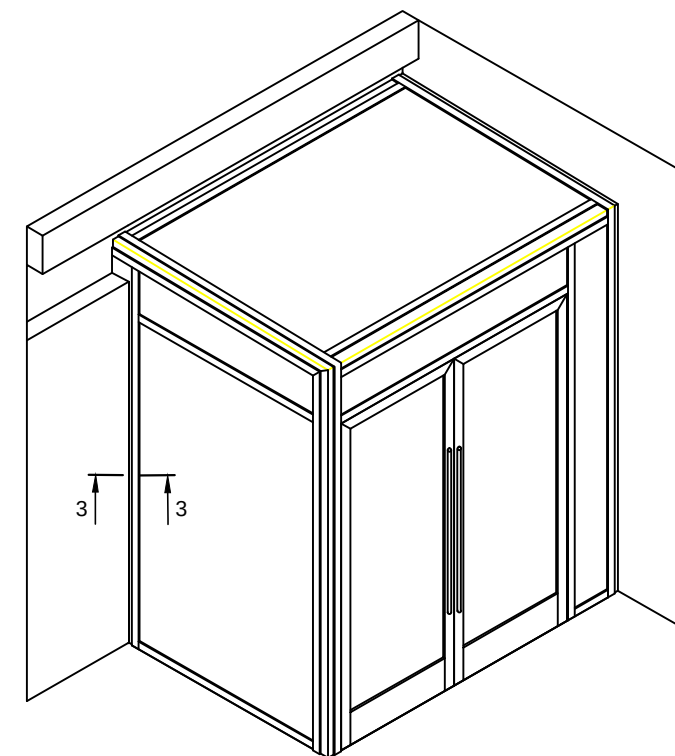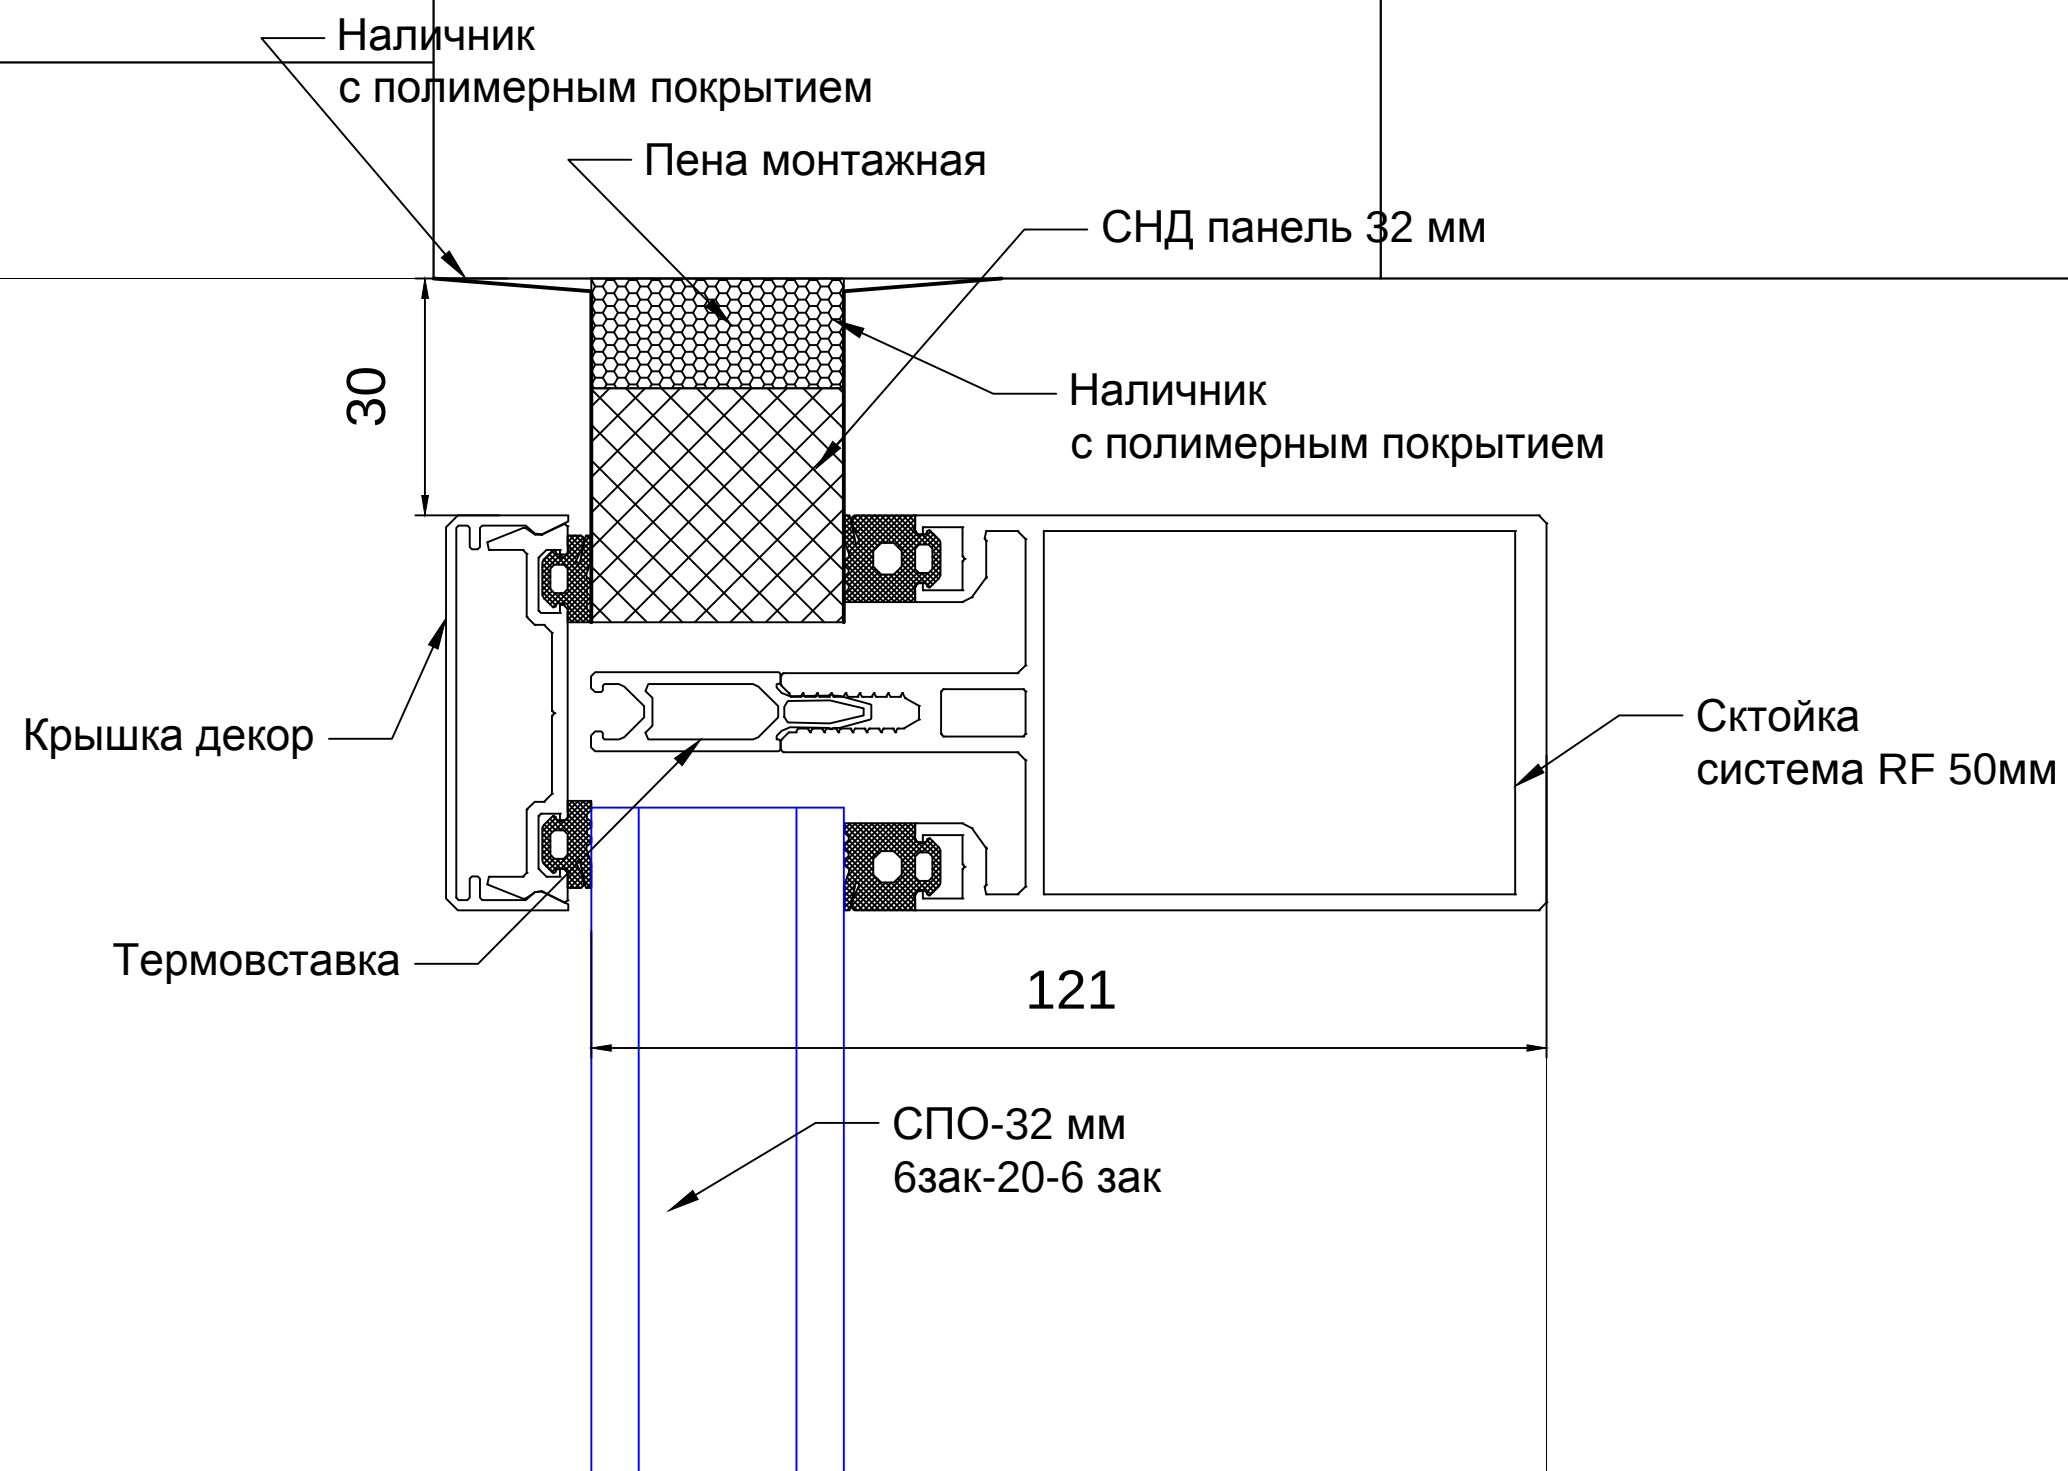


Разрез 4—4

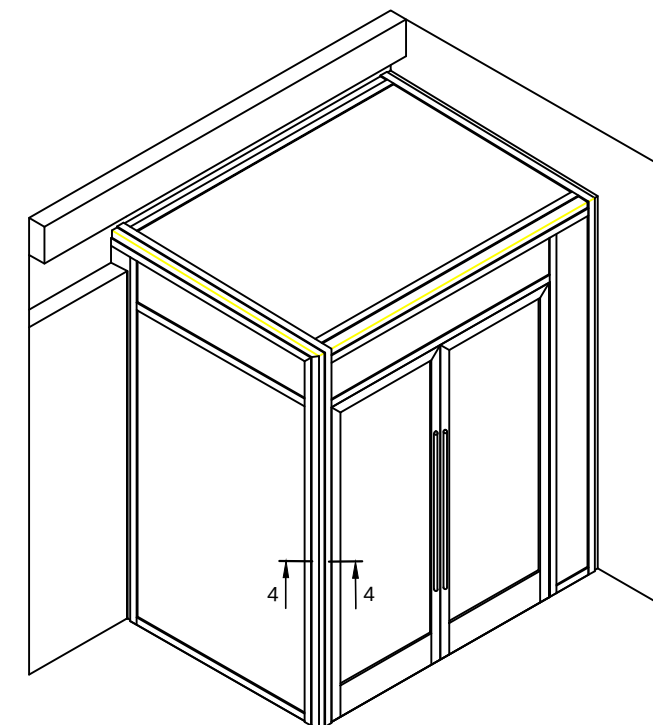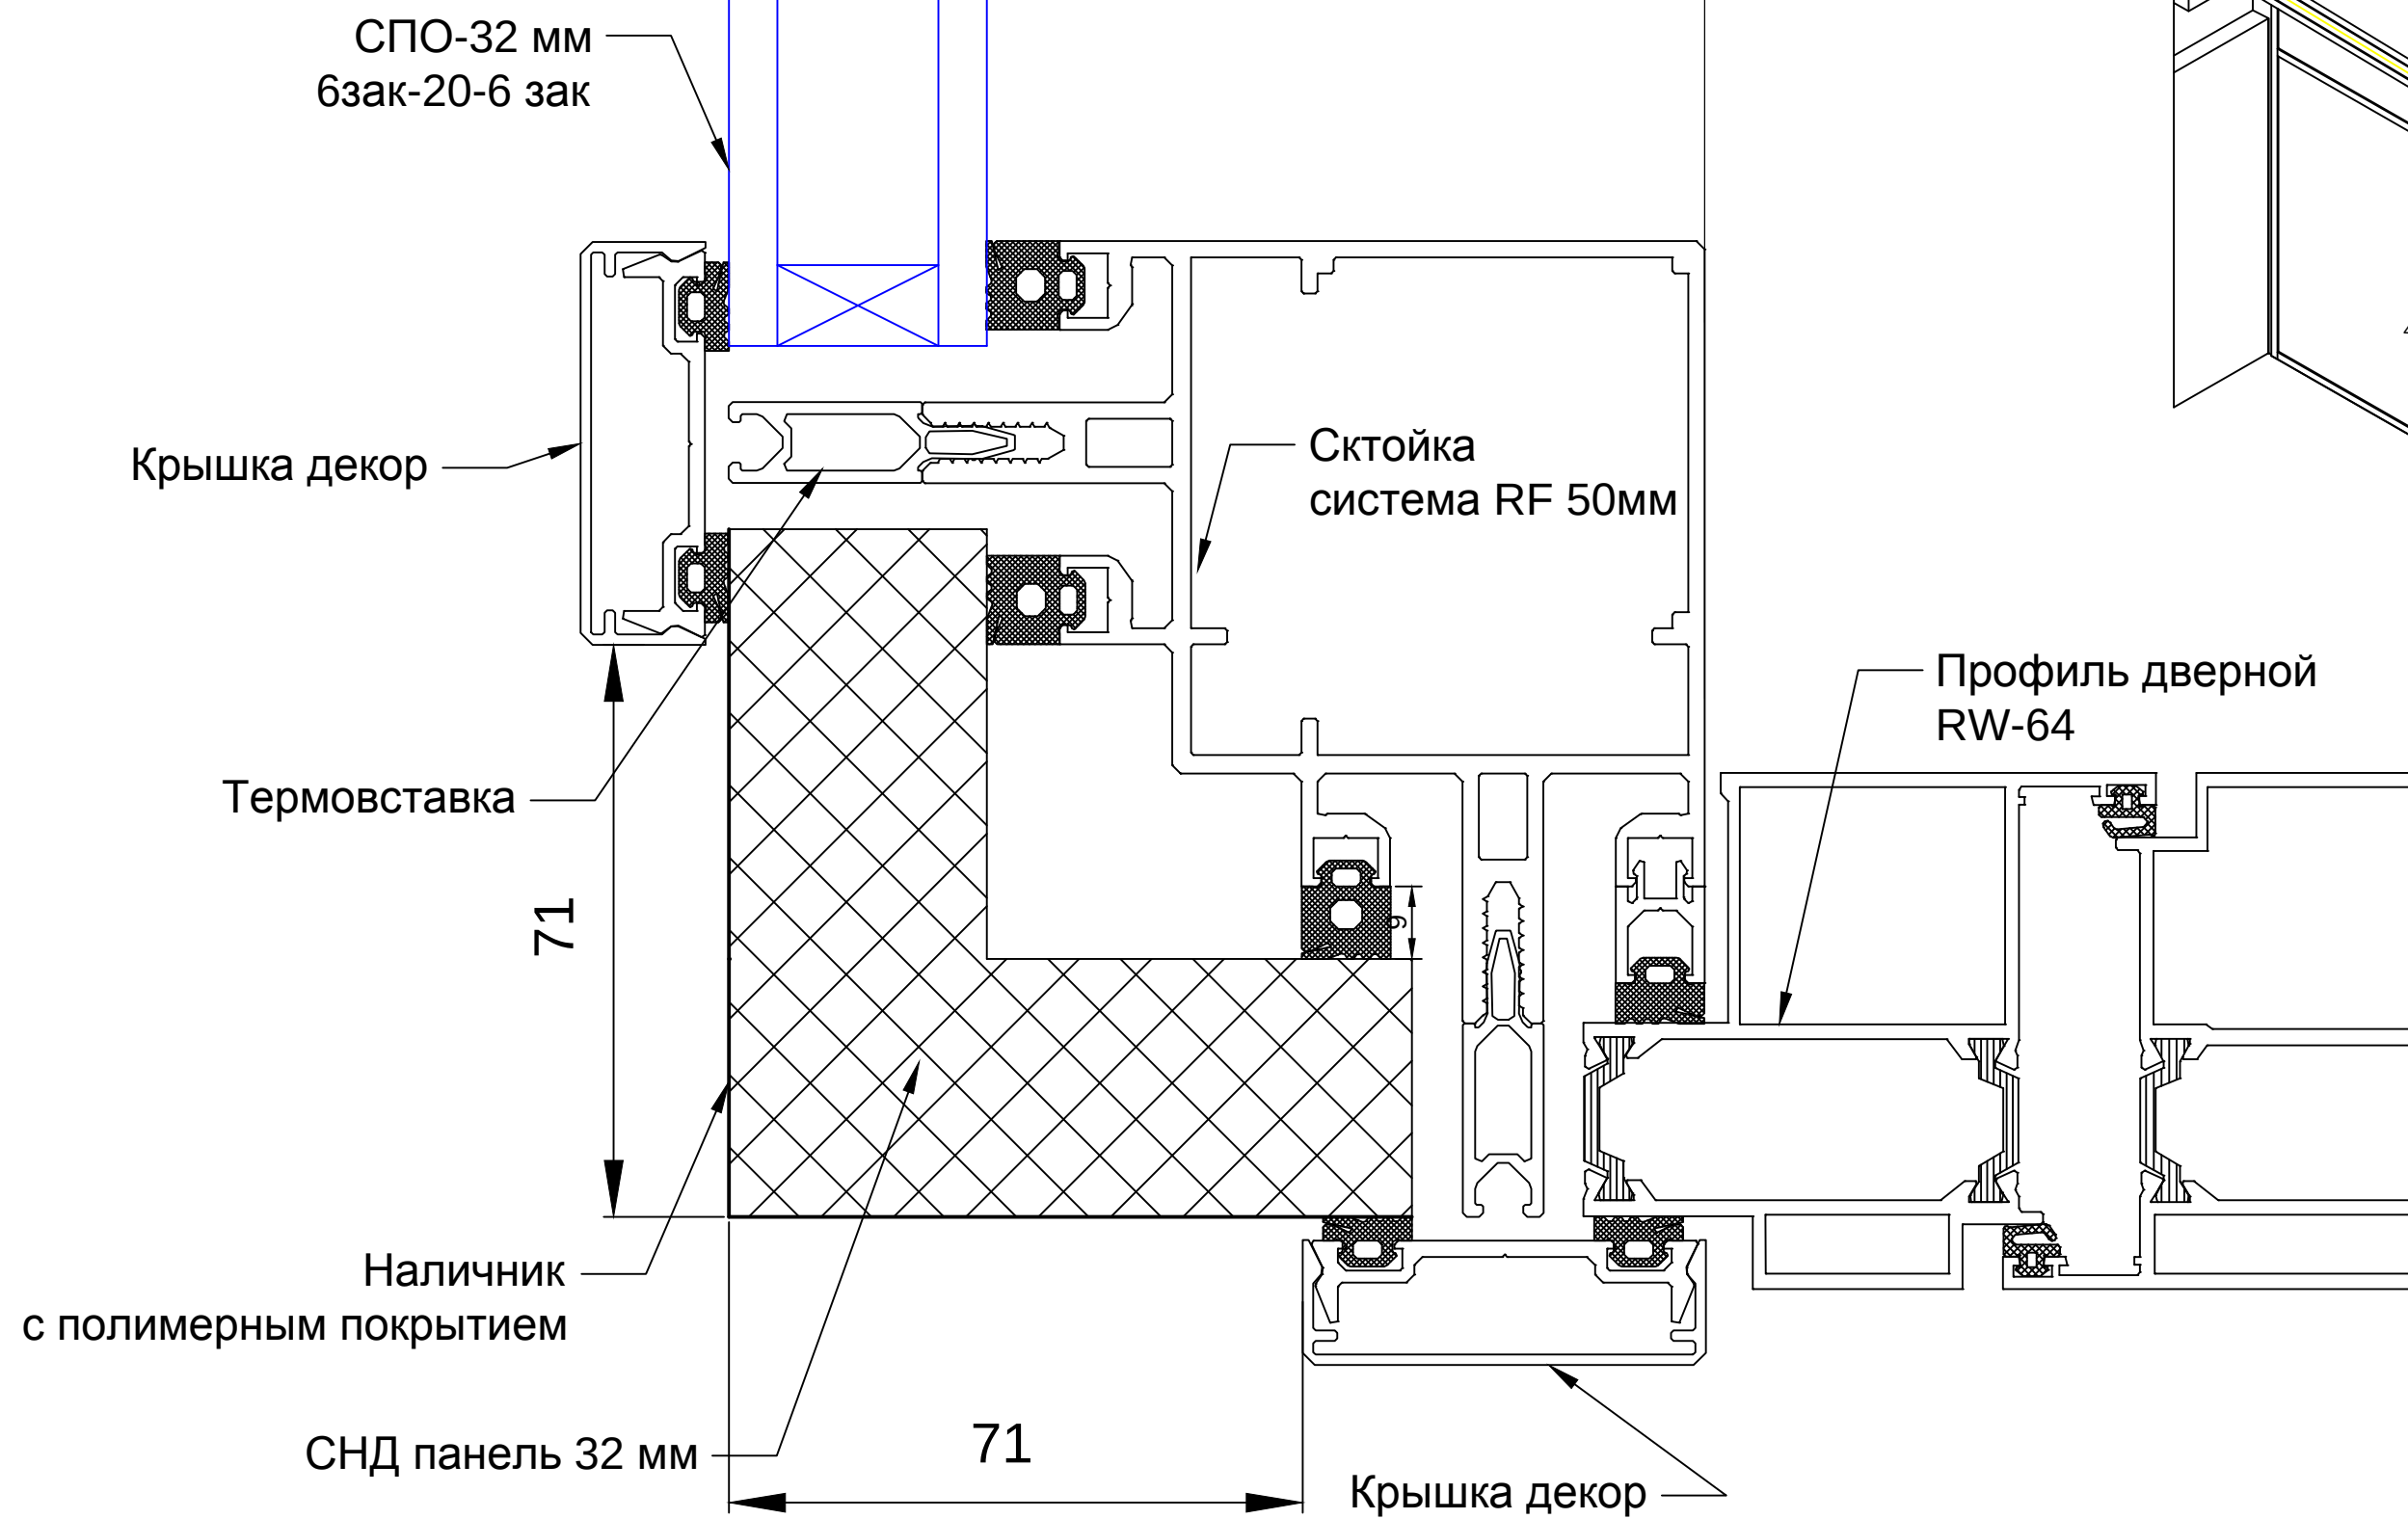

Разрез 5—5

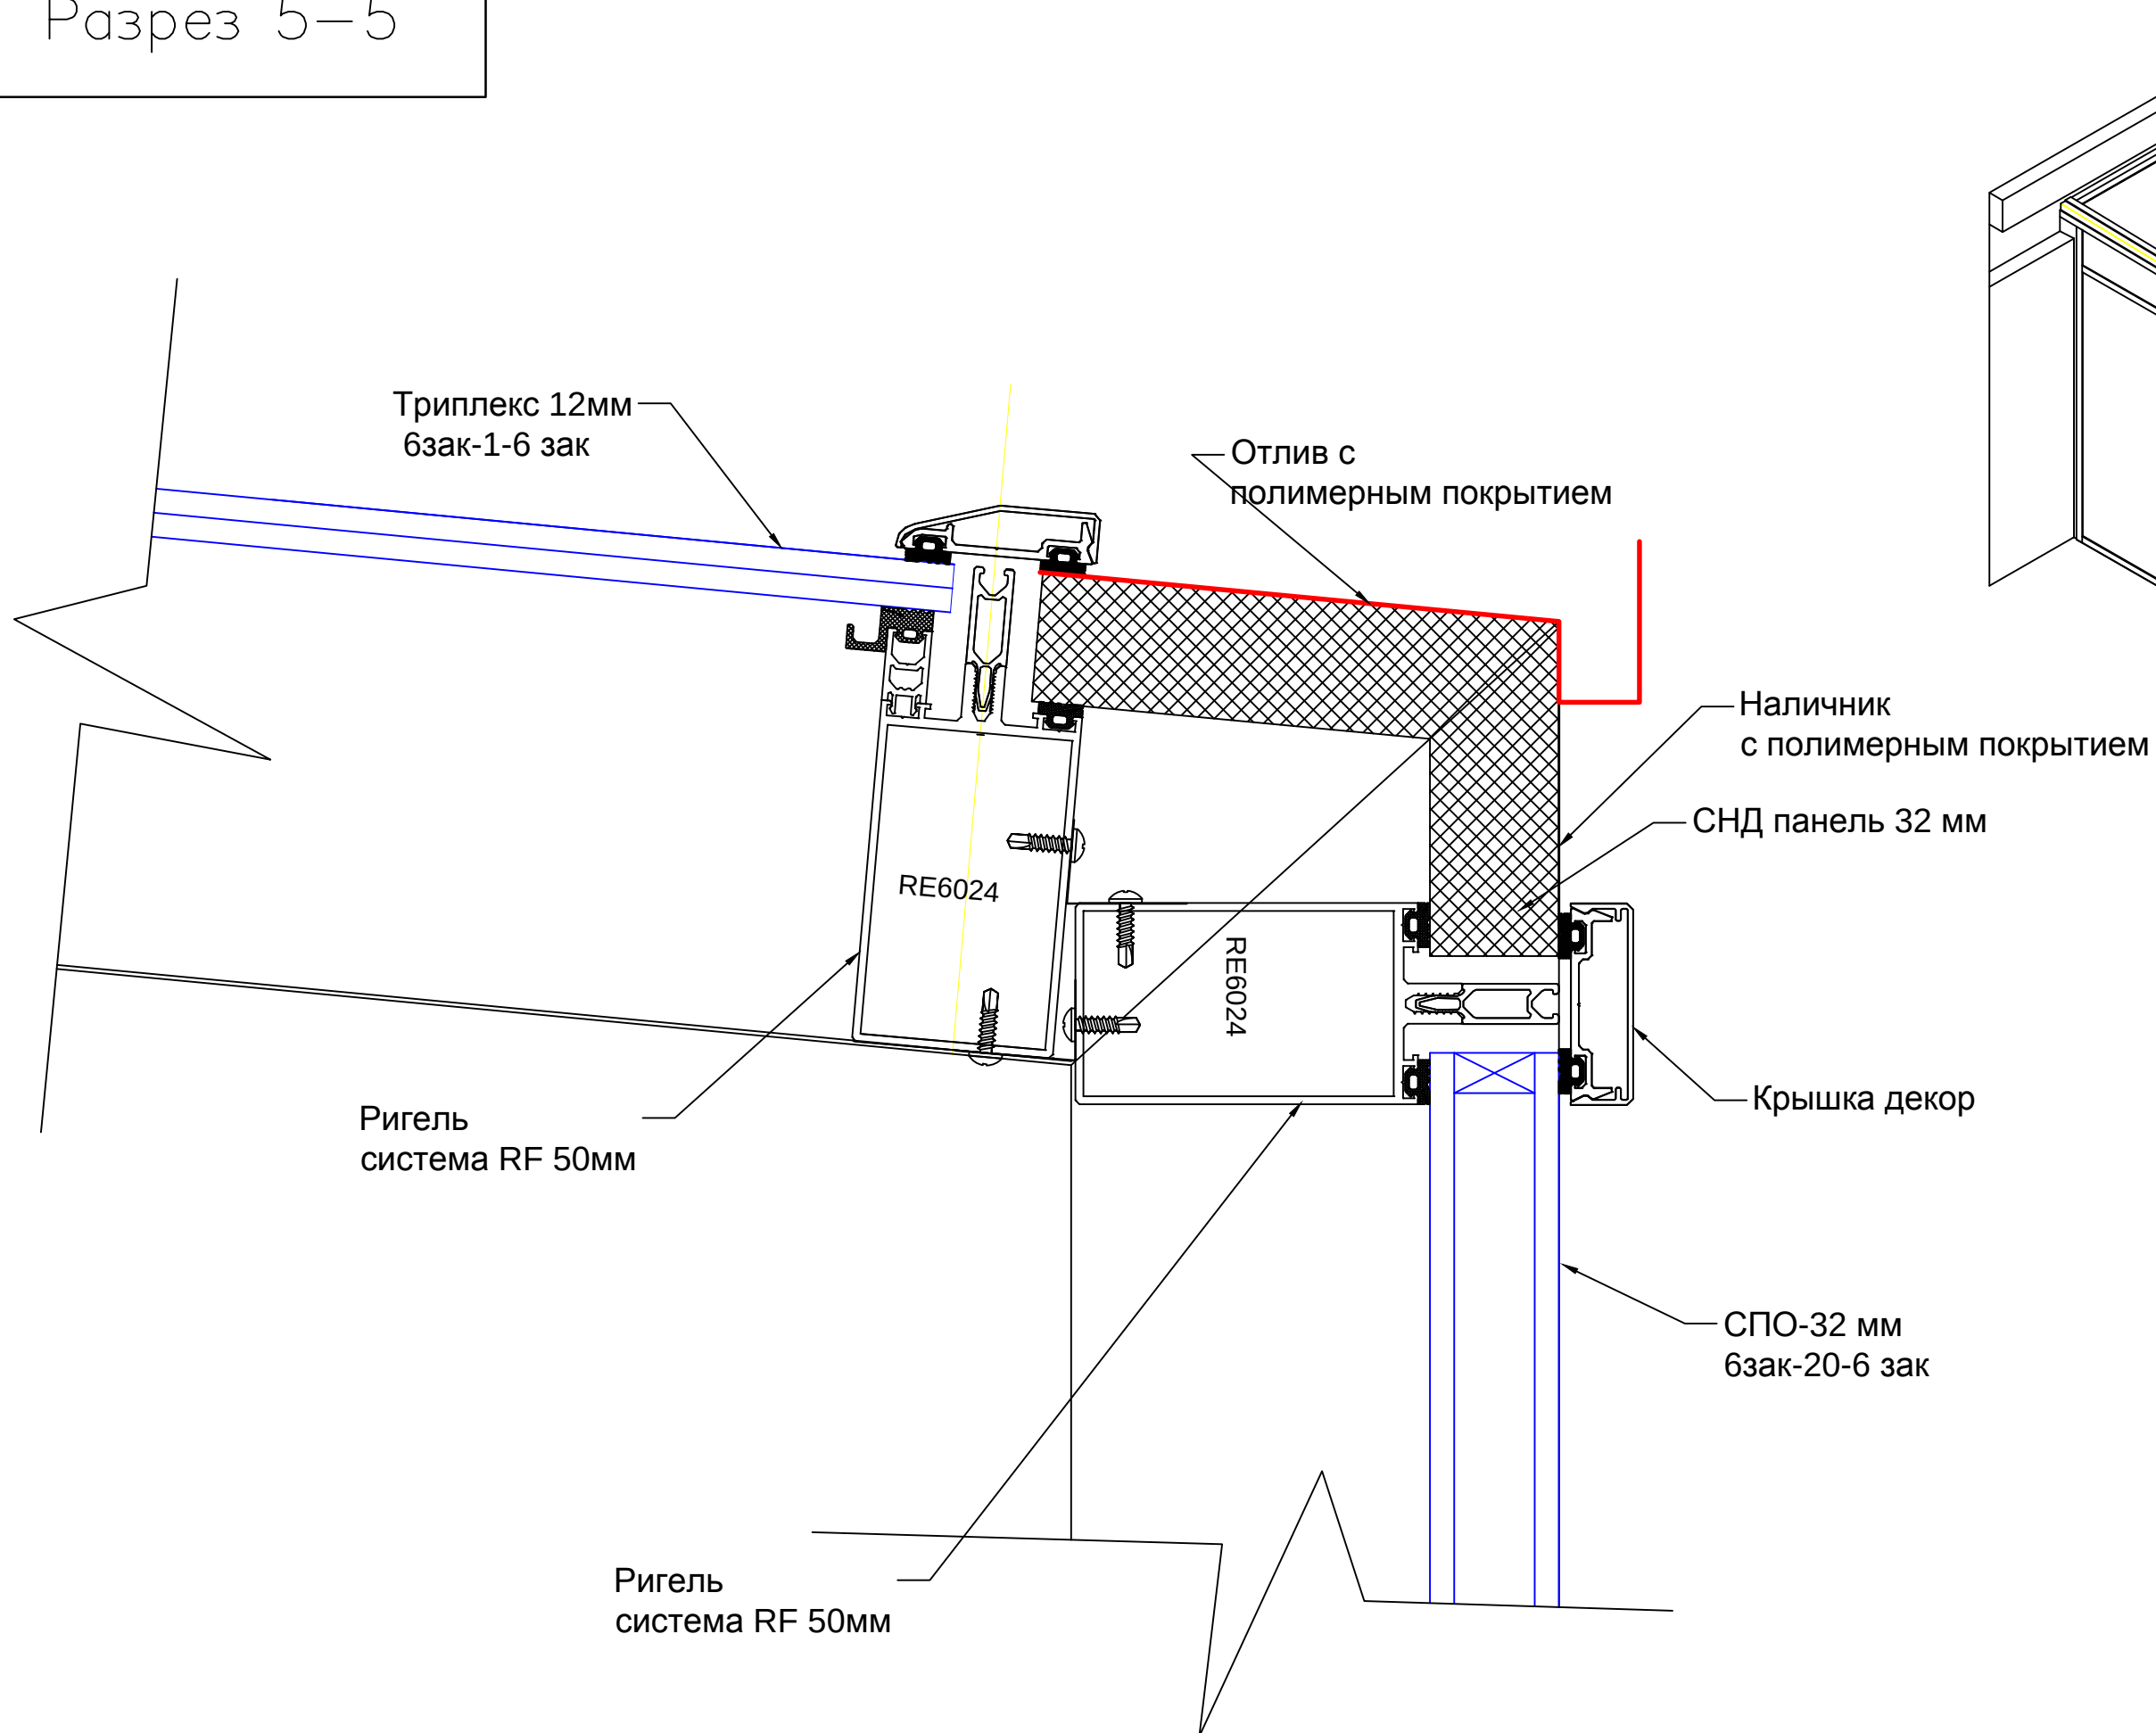

Разрез 6—6

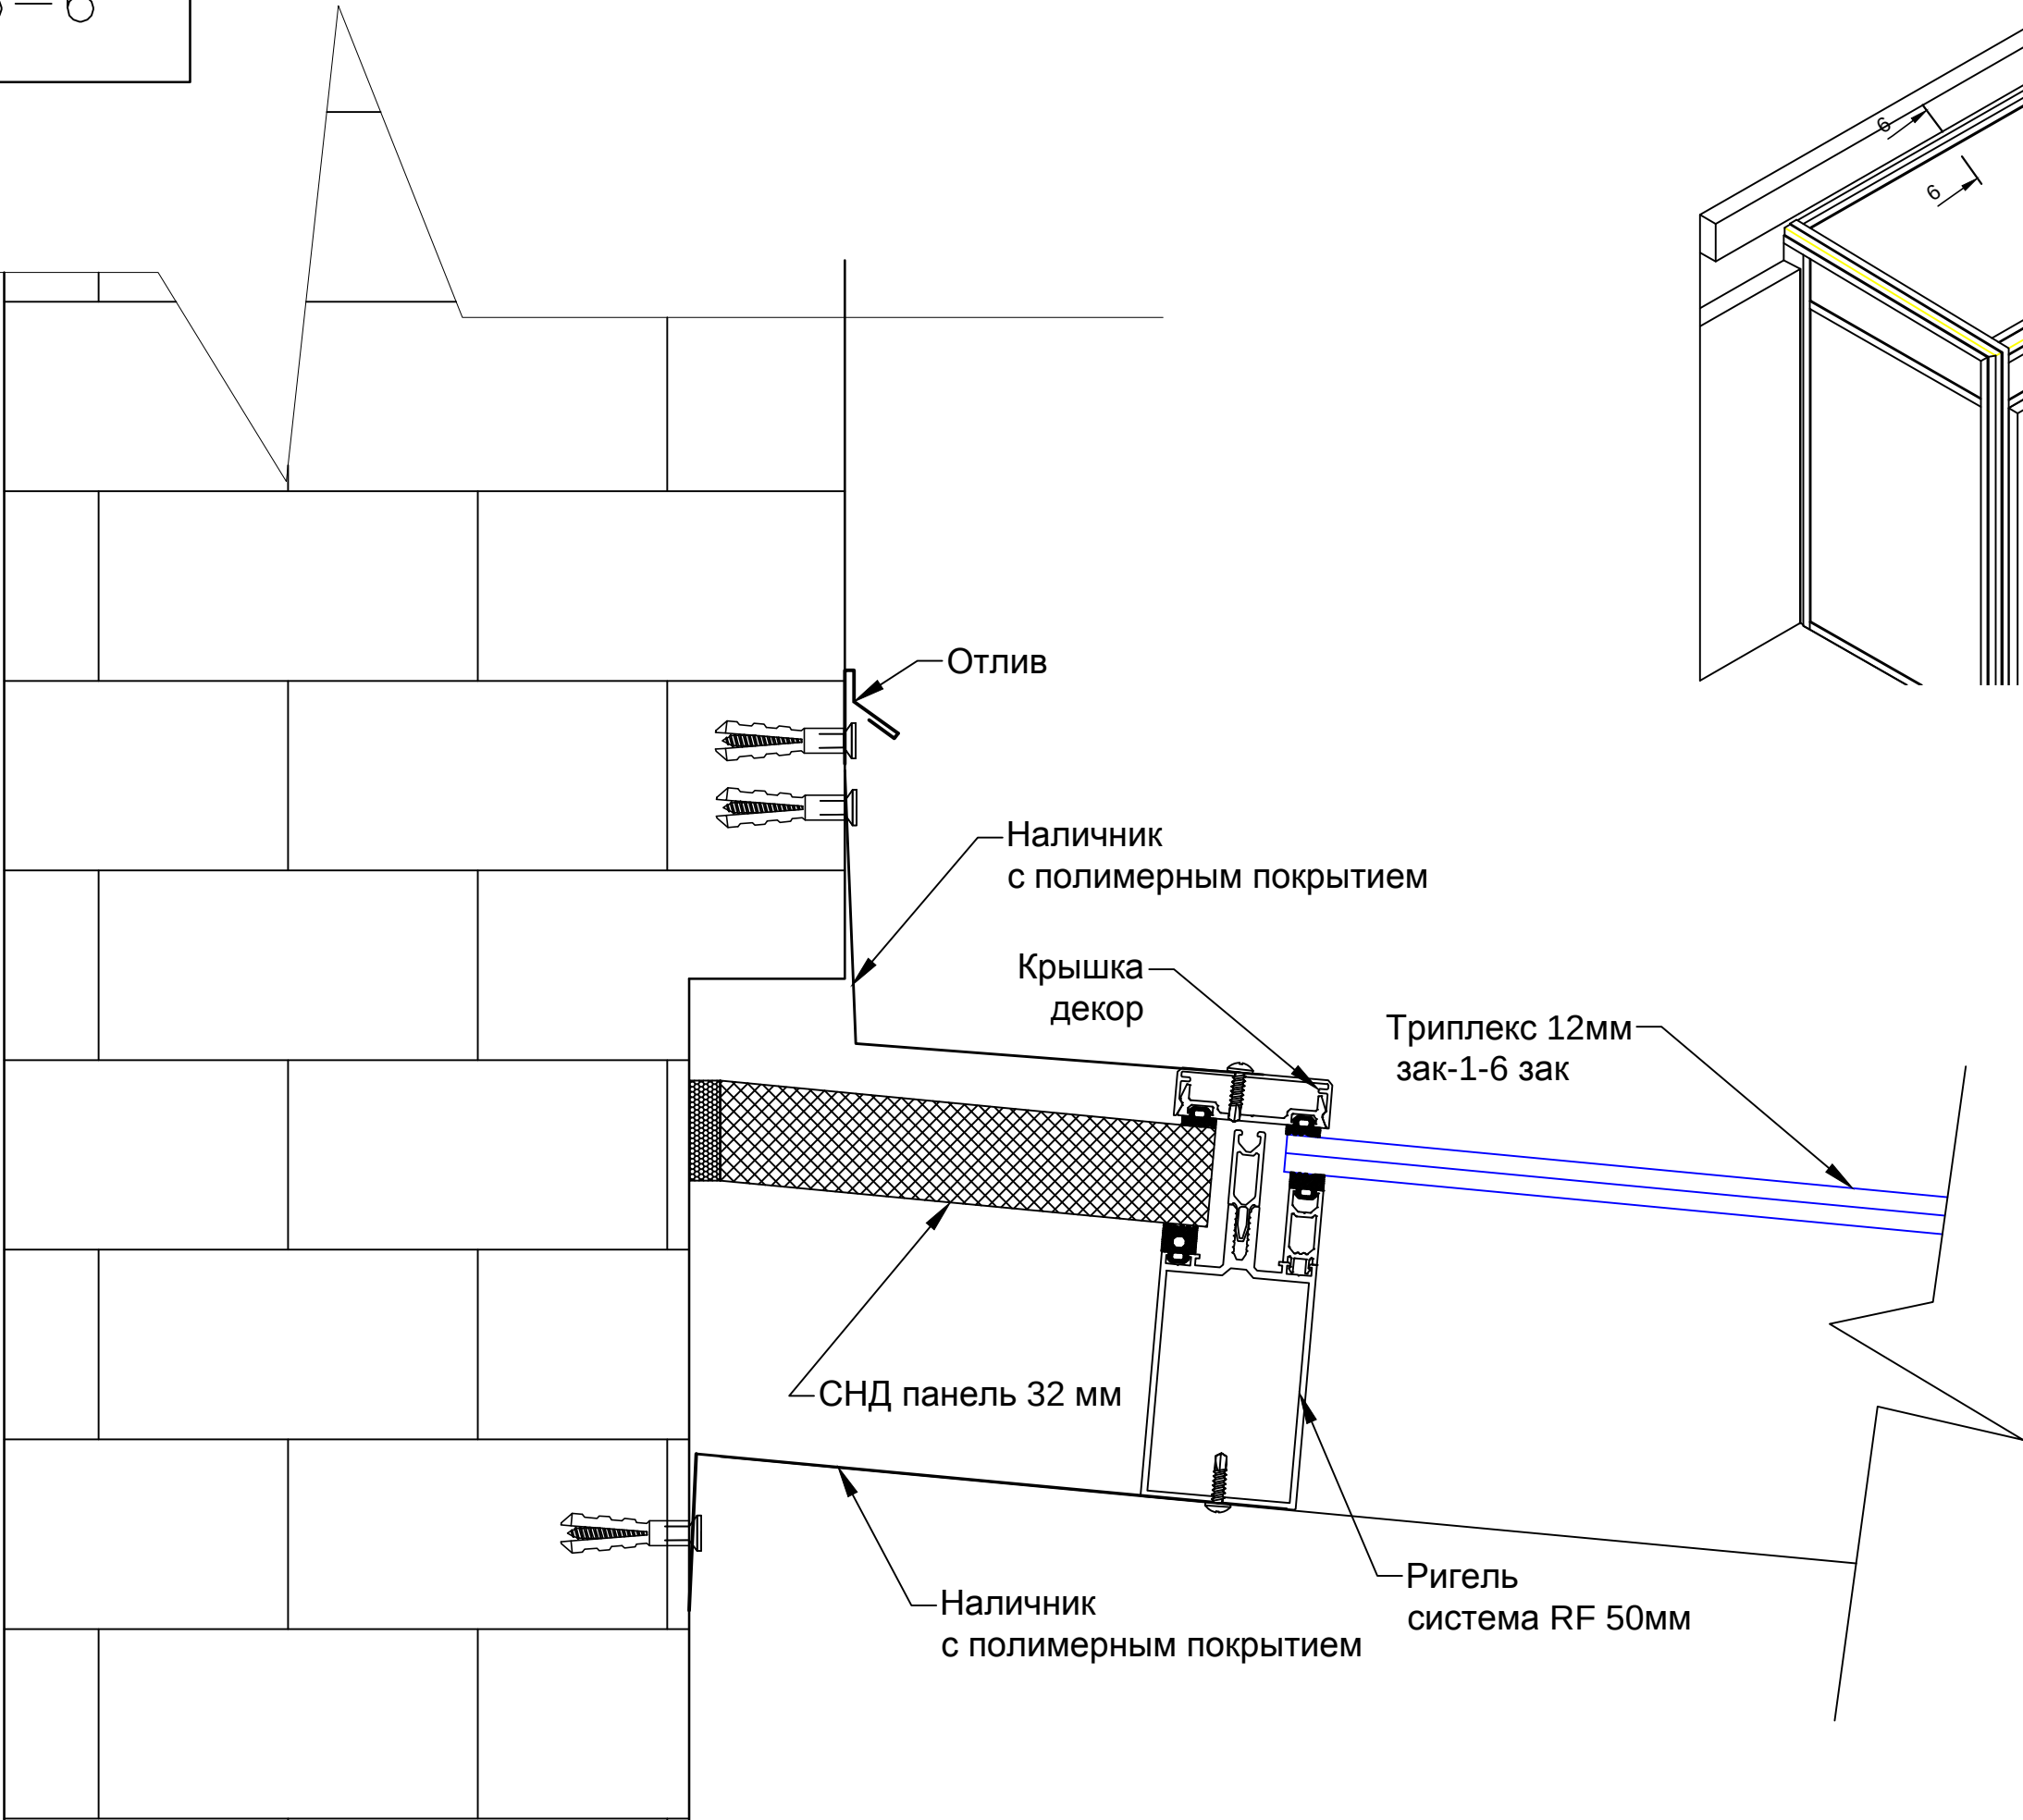

Разрез 7—7

Наличник
с полимерным покрытием

Отлив

Крышка
декор

Триплекс 12мм
зак-1-6 зак

СНД панель 32 мм

Стойка
система RF 50мм

Наличник
с полимерным покрытием

