

Dorosh Design

ЖК Крона Парк II



2023

Опис проєкту

1. Інтер’єр квартири виконано у сучасному стилі. Всі стики та вузли виконувати акуратно. Максимально приділити увагу деталям.

2. Опалення. Усі наявні радіатори опалення від забудовника.

3. Перепланування. Об’єднати кухню та вітальню, збільшити ванну за рахунок передпокою, збільшити спальню, зробивши там нішу для шафи.

4. Міжкімнатні двері. Двері прихованого монтажу. Монтаж проводиться на етапі чорнових робіт.

5. Стеля. У всіх кімнатах зробити опуск для монтування точкових гіпсових світильників та лед профілів. Стеля виконується з гіпсокартону. У дитячій зробити тіньовий шов з лед-підсвіткою, у спальні виконати ніші для штор з лед-підсвіткою . У С/В опуск стелі зробити з урахуванням , що витяжка буде зі стелі.

6. Стіни. Підготувати стіни під фарбування та встановлення ДСП панелей. Використати склохолст для уникнення тріщин. У кухні-вітальні та передпокою основним матеріалом для покриття стін є миюча фарба світло-бежевого кольору, у спальні – миюча фарба білого кольору, у дитячій – миюча фарба пастельно-рожевого кольору . Рекомендовані виробники якісних миючих фарб:

- 1. Sadolin (Easy care, Professional p6)
- 2.Benjamin Moore
- 3.Little Green
- 4.San Marco

Колір стін обрати по палітрі Ral, або з палітри Sadolin. Варіанти кольорів, від яких можна відштовхуватись:

(Кухня-вітальня, передпокії)
RAL 9001 Кремово-белый
RAL 9010 Белый
RAL 1013 Жемчужно-белый

(Спальня)
RAL 9002 Светло-серый
RAL 9003 Сигнальный белый
RAL 9016 Транспортный белый

(Дитяча)
RAL 020 90 10
RAL 150-6

Обов’язково виконати тест-викрас на об’єкті.

7. Кухонний " фартук" виконано таким, чином, що ДСП стільниця монтується ПІД ПЛИТКУ, стик закривається герметиком (БЕЗ БОРТИКІВ).

8. Підлога. Покриття підлоги – ламінат та плитка. Плінтус – мдф у колір стін кожного приміщення, стик ламінату та плитки – корковий компенсатор в колір до ламінату.

9. Керамограніт у санвузлах викласти згідно розкладки. Фузу підібрати в колір плитки. Тон-в-тон.

10. Ламінат підібрати до декору дерева стінових панелей та фасадів корпусних меблів, але світліше на один-два тони.

11. Всі меблеві фасади виконати з таких матеріалів: ДСП EGGER perfect sense matt.

12. Комплектація. В разі виникнення уточнюючих питань, звертатись до дизайнера за погодженням кольору, форми, кількості та інших питань, що впливають на зовнішній вигляд.

Загальні примітки

1. Для виконання будівельно-ремонтних робіт необхідно запрошувати будівельну бригаду, або компанію-генпідрядника. Не наймати спеціалістів окремо. Керувати процесом ремонту повинна одна людина (бригадир).

2. Ремонтна бригада повинна завчасно отримати весь проєкт у роздрукованому вигляді, разом із специфікаціями та візуалізаціями. Бригадир повинен детально ознайомитися із проєктом та виписати свої запитання, зауваження та пропозиції. Для того, щоб дизайнер мав можливість узгодити їх завчасно.

3. Всі роботи виконувати по кресленнях. Візуалізації надані лише для загального орієнтування та розуміння стилю та ідеї. У разі винекнення запитань чи виявлення помилок у кресленнях, необхідно звертатись до дизайнера. Дизайнер зобов’язаний відповісти на всі питання майстрів.

4. Перед початком робіт бригадир повинен скласти графік ремонтно-будівельних робіт. А також скласти кошторис на ремонтно-будівельні роботи, враховуючи вартість власних послуг та чорнових матеріалів.

5. Щоб процес реалізації відбувався без затримок, бажано виконати планування закупівлі матеріалів. Оскільки деякі з них імпортуються або виготовляються понад два місяці. Бригадир повинен завчасно попередити, на яку дату необхідно організувати доставку конкретних матеріалів чи обладнання.

6. Перед закупівлею будь-яких матеріалів або елементів інтер’єру майстер, який буде безпосередньо виконувати їх монтаж, повинен ознайомитися зі специфікацією та подати кінцеві об’єми із врахуванням відходів та супутніх матеріалів.

7. Бригадир або майстер повинен в магазині або на об’єкті в день закупівлі матеріалів або елементів інтер’єру, перевірити їх на брак, повноту комплектації, відповідність характеристикам і продумати сам монтаж або нанесення елементу.

8. У бригадира повинен бути встановлений Viber, Telegram, або аналогічний месенджер, а також повинен бути доступ до електронної пошти та ЗГ.

9. Всі розміри у проєкті вказані для розрахунку вартості. Провести обміри на об’єкті! Оскільки може бути похибка у розмірах в результаті вирівнювання стін, підлог чи стелі.


10. Замовлення корпусних та вмонтованих меблів можна проводити тільки після обмірів. Обміри проводити після готовності відміток чистової підлоги та стелі.

11. Перед початком виготовлення меблів та обладнання, виробник повинен оцінити рівність геометрії усіх площин на об’єкті (стіни, стель, підлог).

12. Перед монтажем меблів та обладнання виробник повинен переконатись у можливості транспортування елементів на об’єкт. Перевірити ширини проходів, сходових кліток, ліфтів, тощо.

Dorosh Design	Назва листа		Опис проєкту		Лист	Листів
	Назва проєкту		ЖК Крона Парк 2		3	
	Замовник		Дизайнер	Дорошенко Дар'я		

Обмірний план
1:50

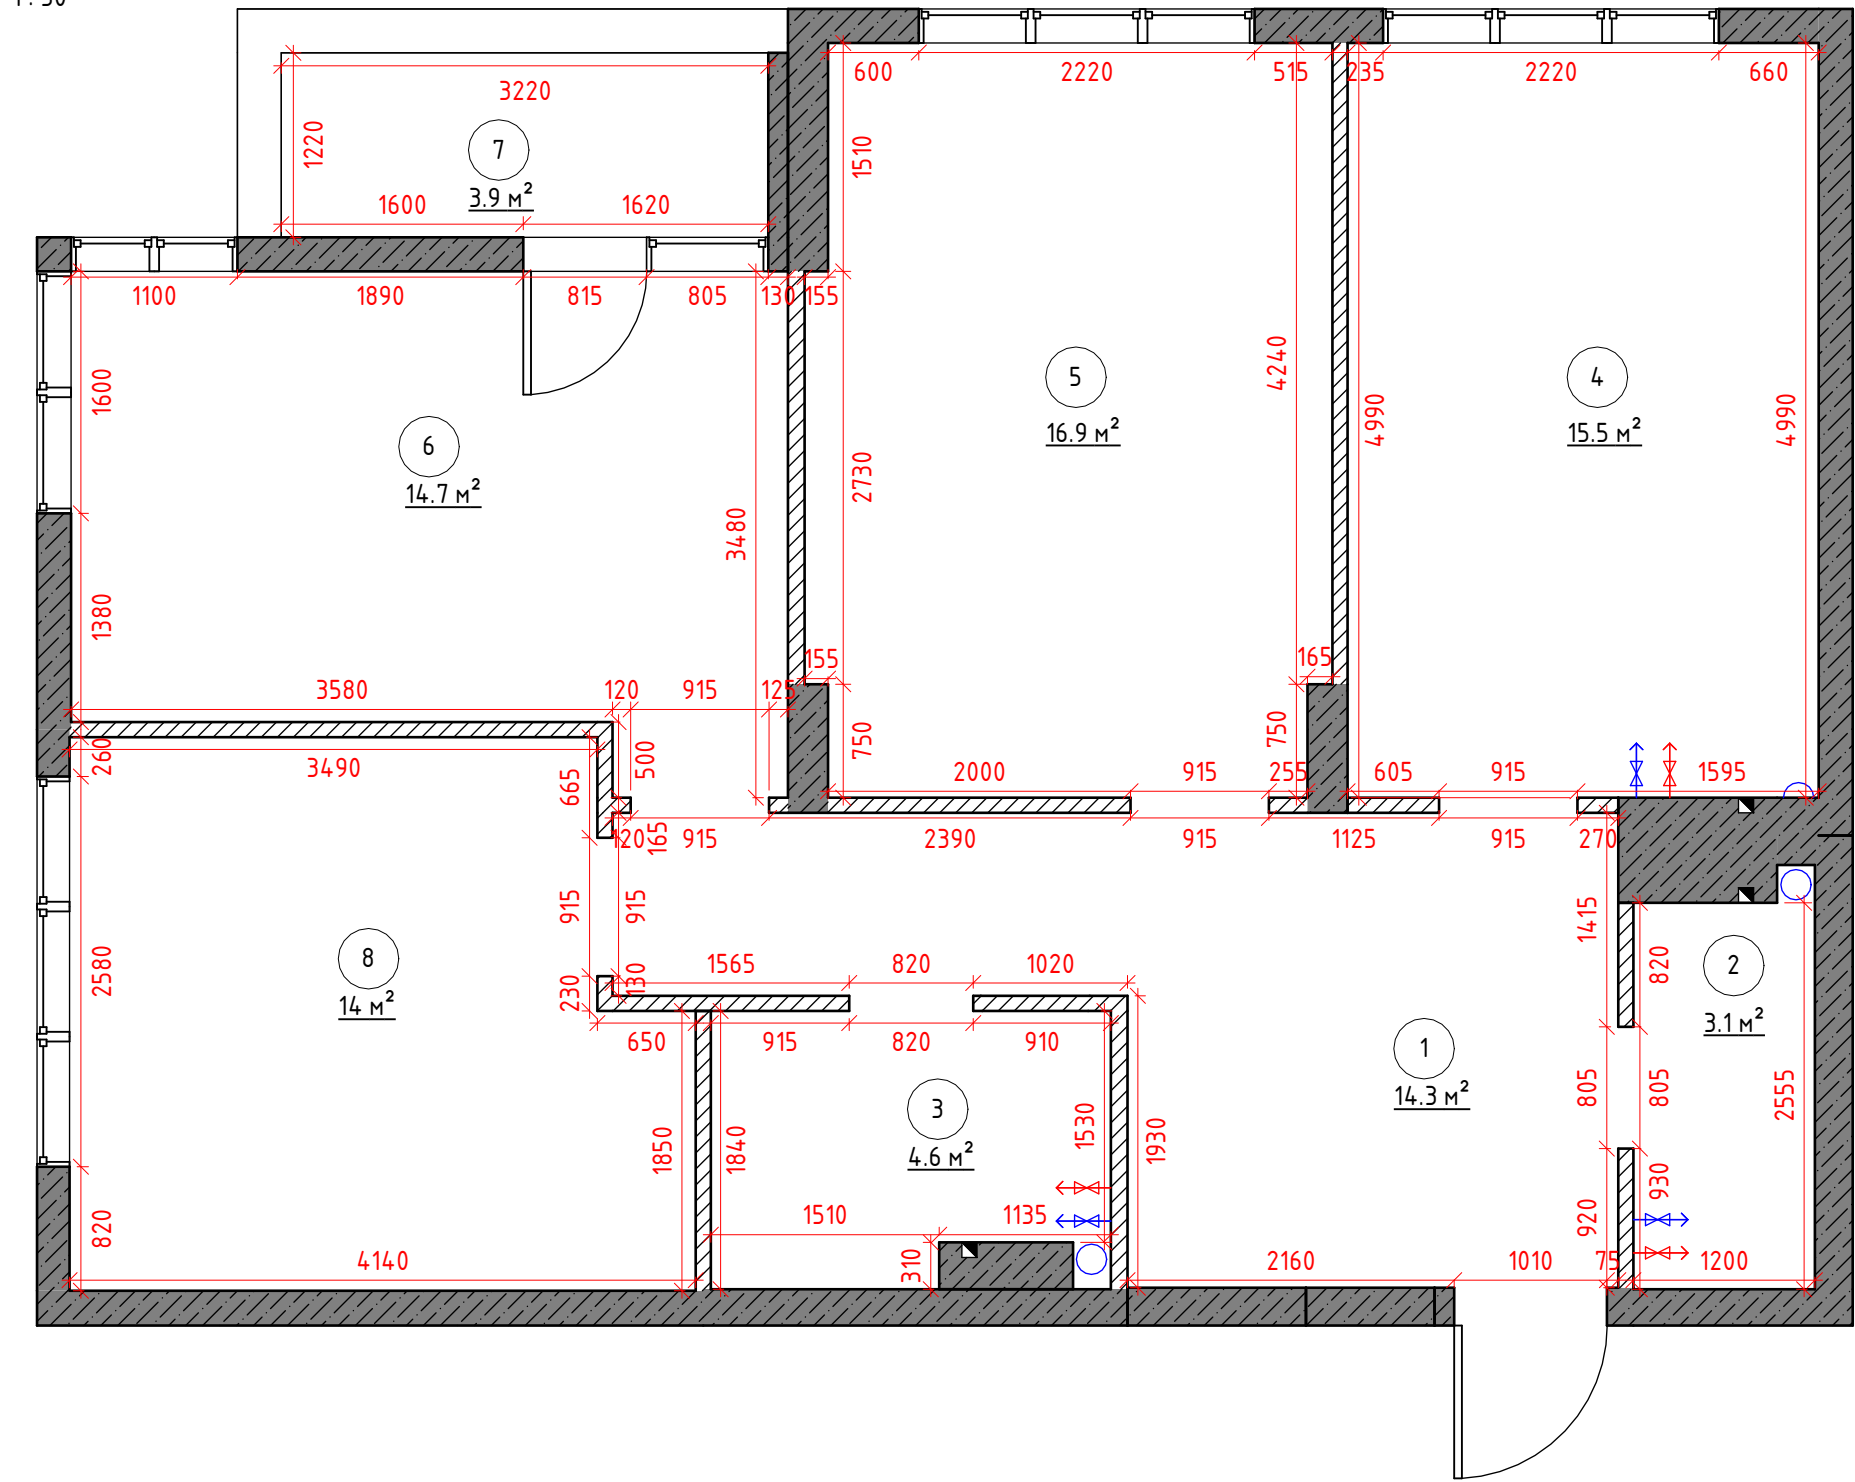


Умовні позначення:

- Несучі стіни
- Стіна, яка не є несучою
- Каналізаційна труба
- Виведення Г. та Х. води
- Вент. канал (Н_{від підлоги}=2500 мм)

Специфікація приміщень

Номер приміщення	Ім'я приміщення	Площа
1	Передпокій	14.3 м²
2	С/В	3.1 м²
3	Ванна кімната	4.6 м²
4	Кухня	15.5 м²
5	Вітальня	16.9 м²
6	Спальня	14.7 м²
7	Балкон	3.9 м²
8	Дитяча	14 м²

Загальна площа 87.1 м²

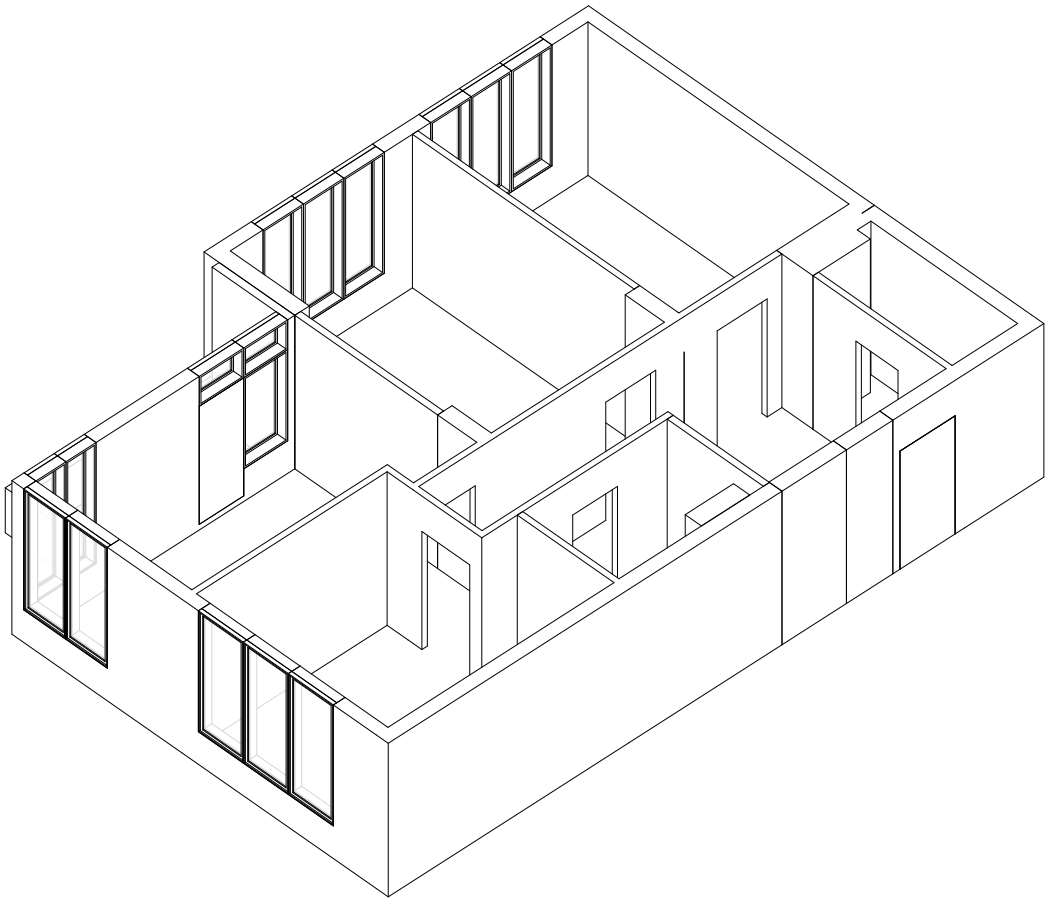


Примітки:

- Розміри на кресленні вказані у міліметрах.
- Товщини зовнішніх стін вказані умовно.
- У проєкті існують мінімальні відхилення через кривизну стін.
- Розміри вказані від існуючих стін без обробки.
- За необхідності провести додаткові виміри.

Н_{дверного отвору}=2100мм (В окремих ситуаціях вказано окремо)
Н_{стелі}=2730 мм
Н_{до вікна} =580 мм (В окремих ситуаціях вказано окремо)
Н_{вікна}=2150 мм (В окремих ситуаціях вказано окремо)


Dorosh Design	Назва листа	Обмірний план		Лист	Листів
	Назва проєкту	ЖК Крона Парк 2		4	
	Замовник		Дизайнер Дорошенко Дар'я		

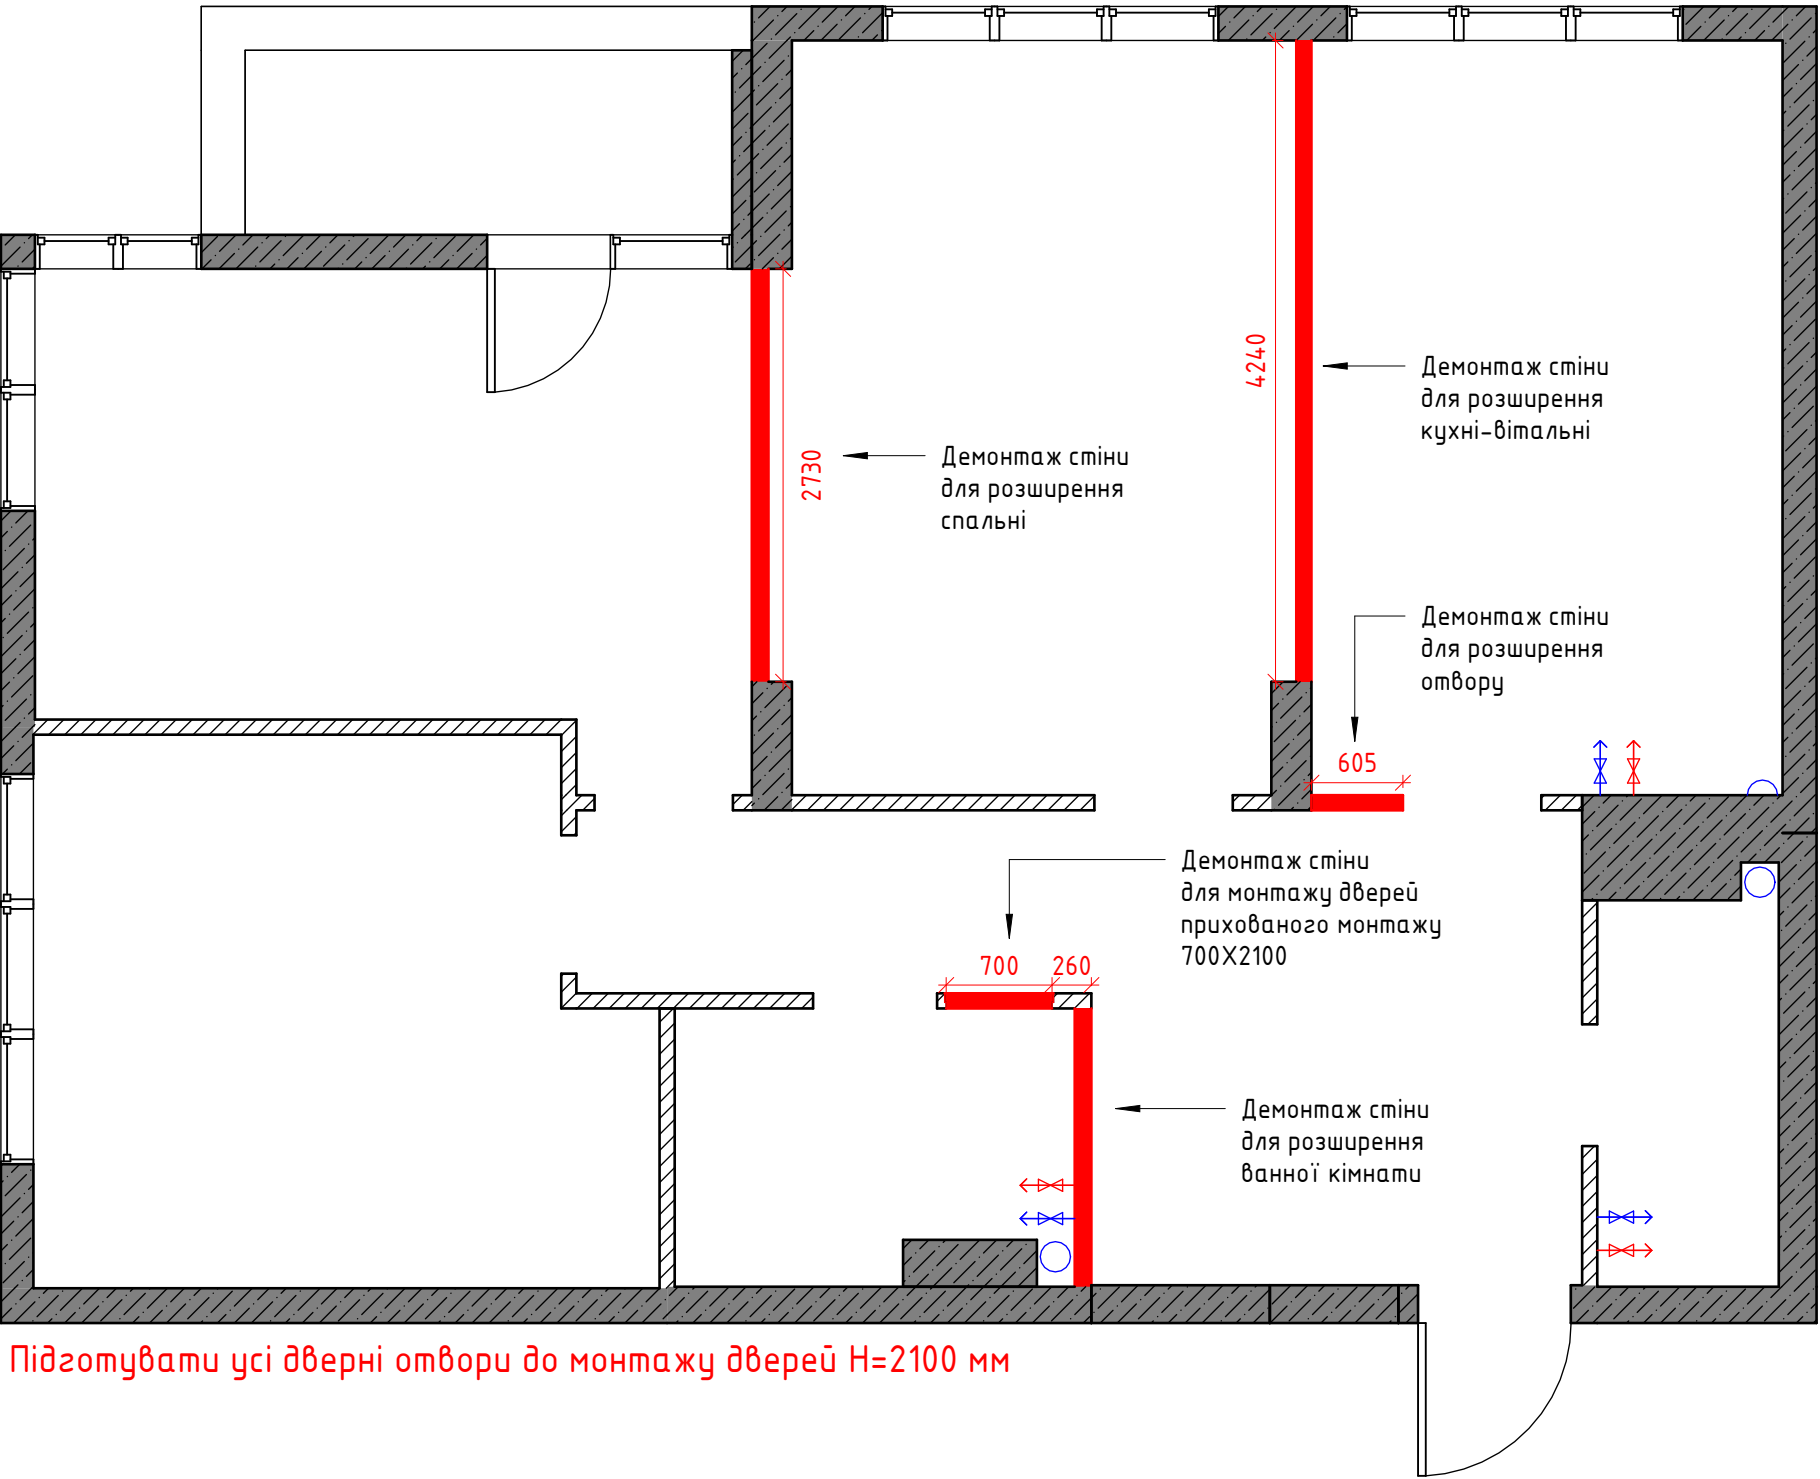

Підготувати усі дверні отвори до монтажу дверей H=2100 мм

Умовні позначення:


- Несучі стіни
- Стіни, які не є несучими
- Демонтовані стіни

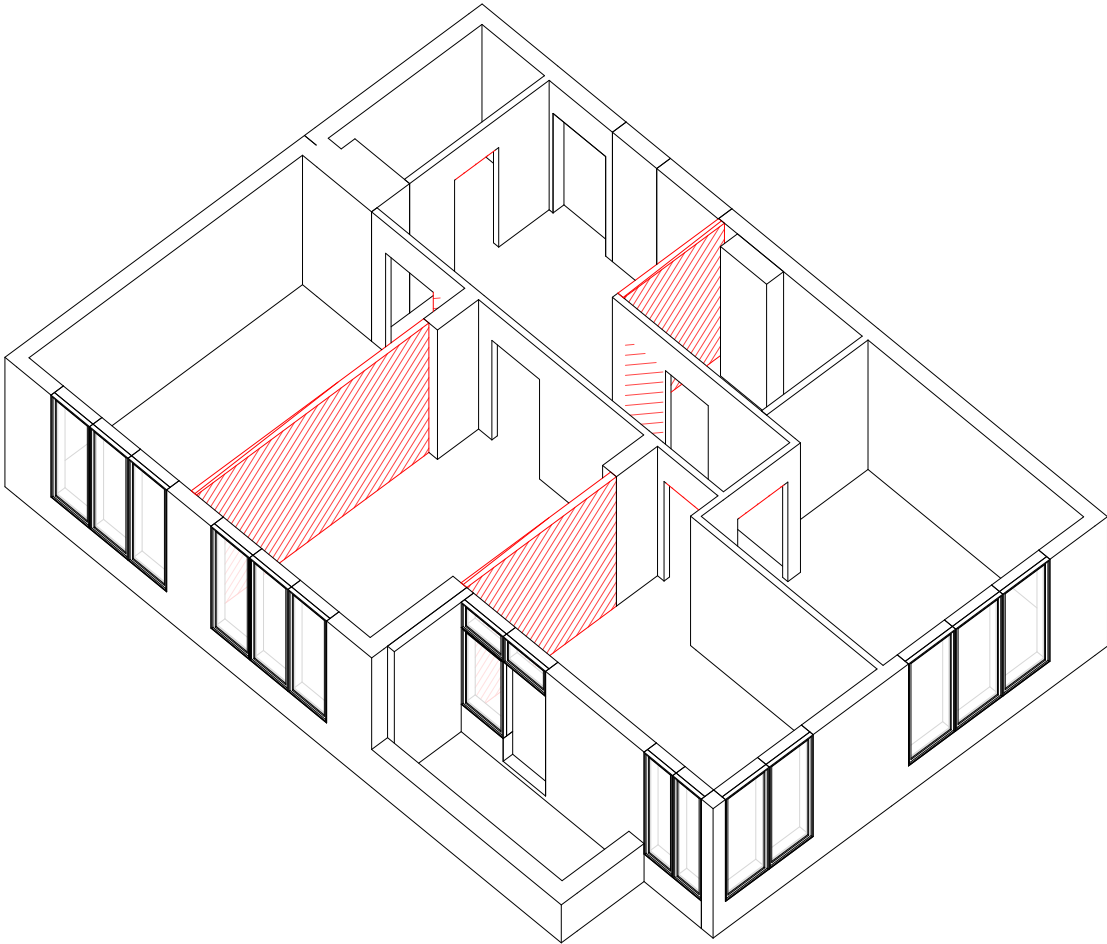

- Примітки:**
- 1. Розміри на кресленні вказані у міліметрах.
 - 2. Товщини зовнішніх стін вказані умовно.
 - 3. Розміри вказані від існуючих стін без обробки.
 - 4. За необхідності провести додаткові виміри, оскільки проектні розміри можуть відрізнятися від фактичних.
 - 5. План демонтажа див. разом з планом монтажу.

Dorosh Design	Назва листа	План демонтажа		Лист	Листів
	Назва проєкту	ЖК Крона Парк 2		5	
	Замовник		Дизайнер Дорошенко Дар'я		

План монтажа
1:60

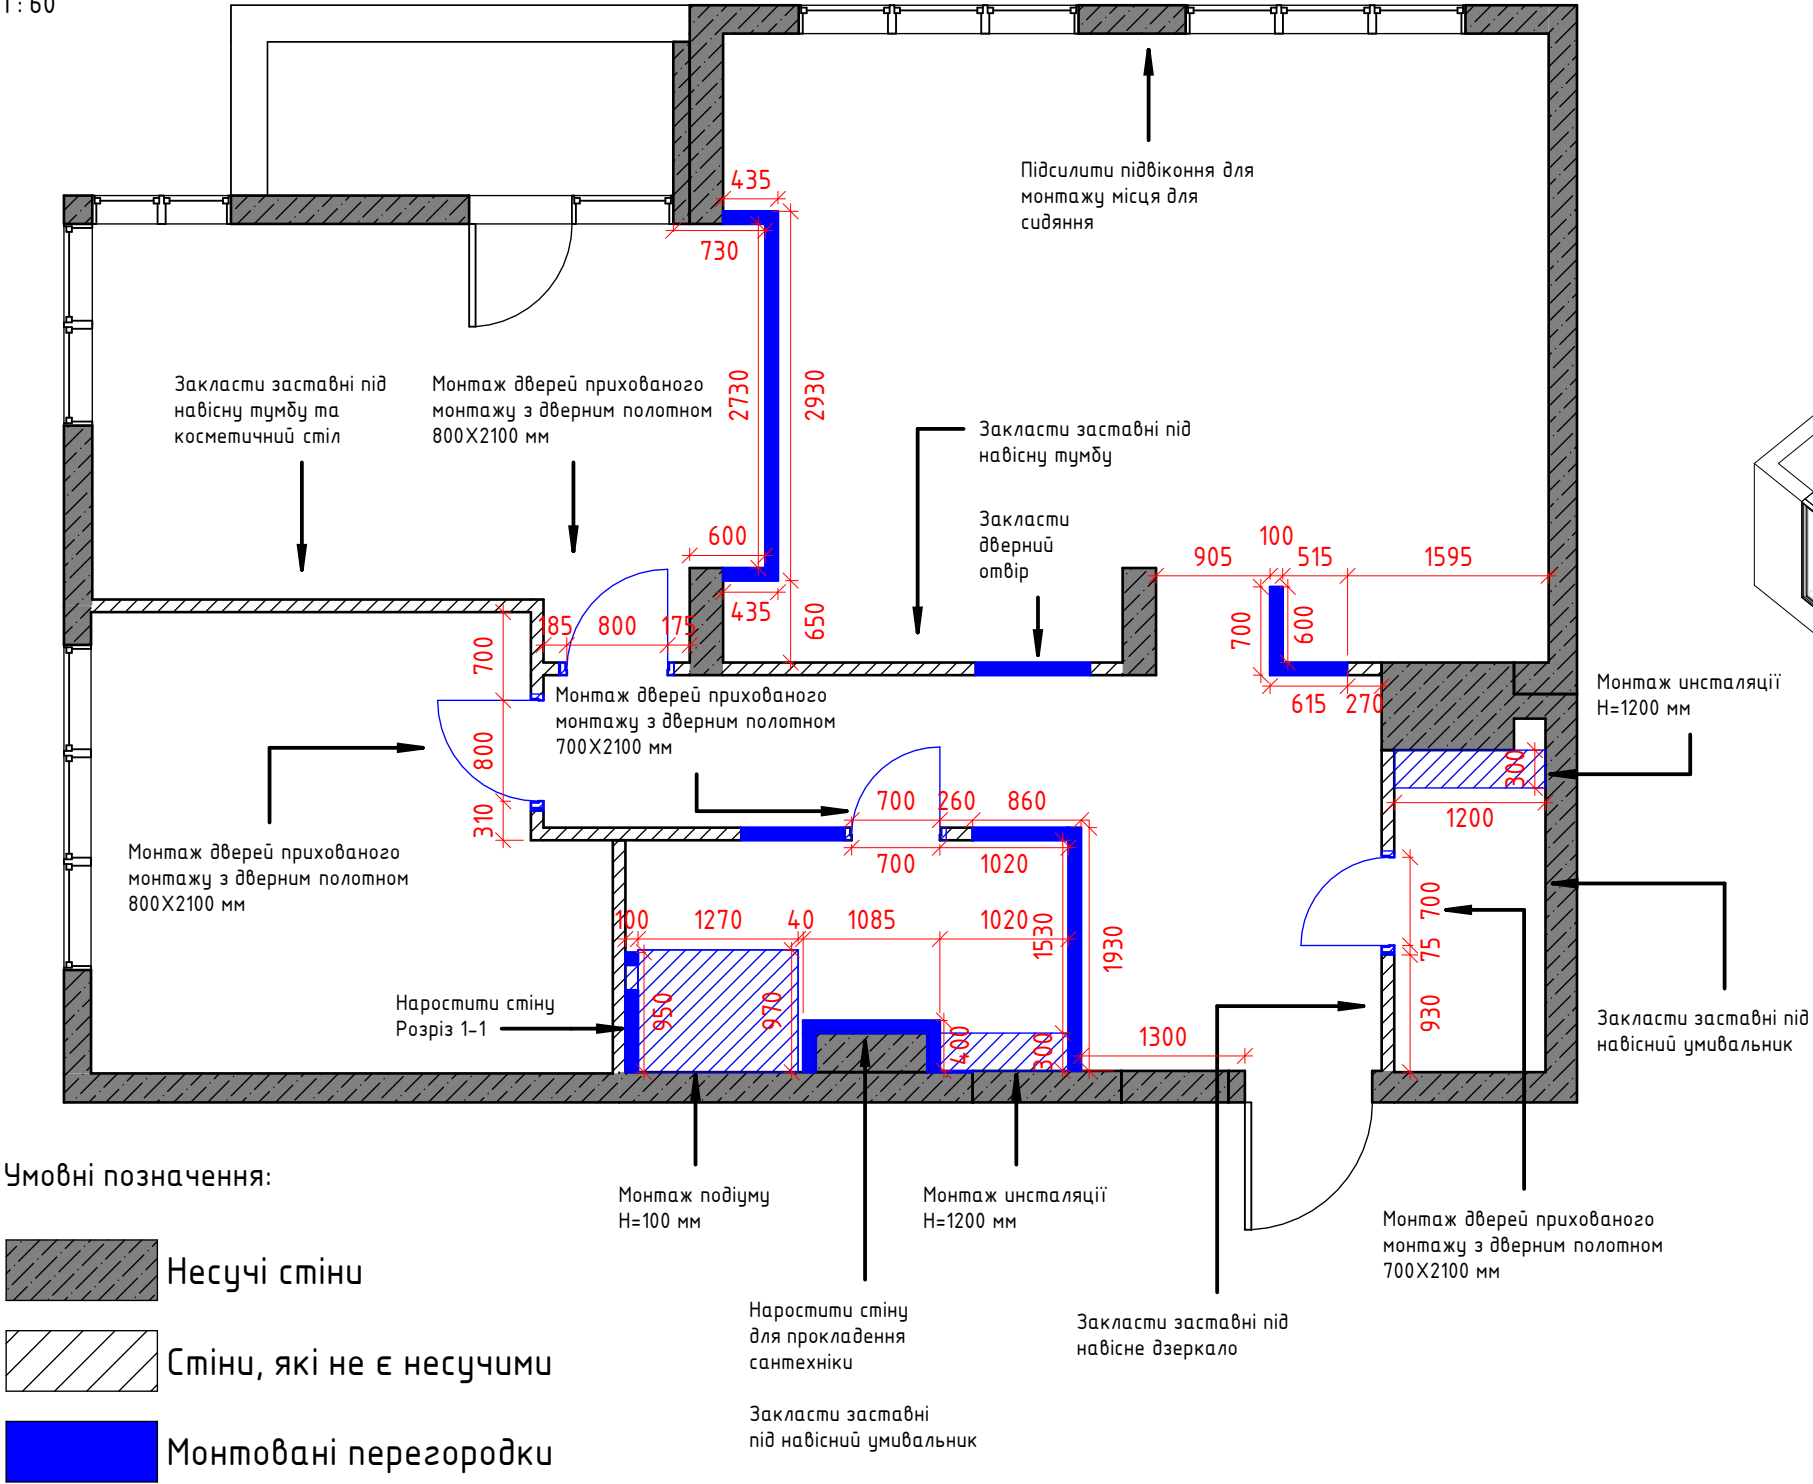



Умовні позначення:

- Несучі стіни
- Стіни, які не є несучими
- Монтовані перегородки

Примітки:

- Розміри на кресленні вказані у міліметрах.
- Усі стіни вирівняти, монтажні кути вивести під 90 градусів.
- Розміри вказані від існуючих стін без обробки.
- У санвузлі виконати гідроізоляцію.
- У санвузлі використовувати вологостійкі матеріали.
- Дверні коробки прихованих дверей монтувати разом із перегородками!
- Після заливання стяжки за відносну позначку 0.000 прийнято рівень чистої підлоги.


8. Розташування меблів для заставних див. лист 7
9. Розташування заставних та конструкції заставних уточнити з меблевим підрядником!!!

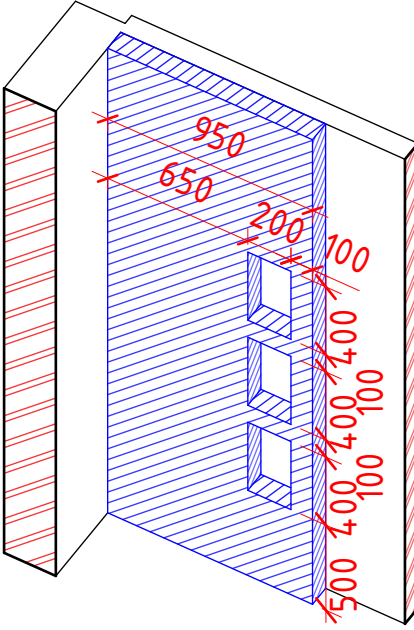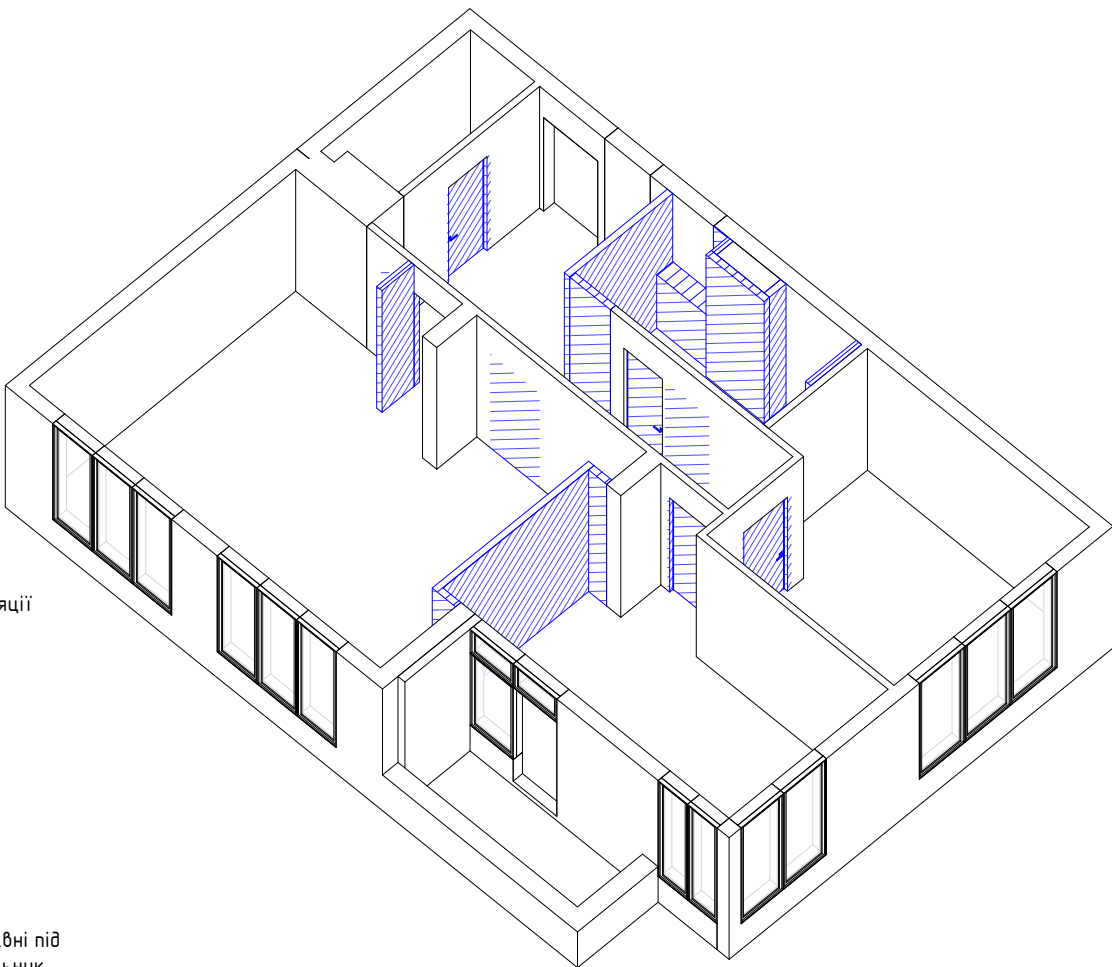


Ванна кімната розріз 1-1

Dorosh Design	Назва листа	План монтажа		Лист	Листів
	Назва проєкту	ЖК Крона Парк 2		6	
	Замовник	Дизайнер	Дорошенко Дар'я		

План приміщення
1: 50

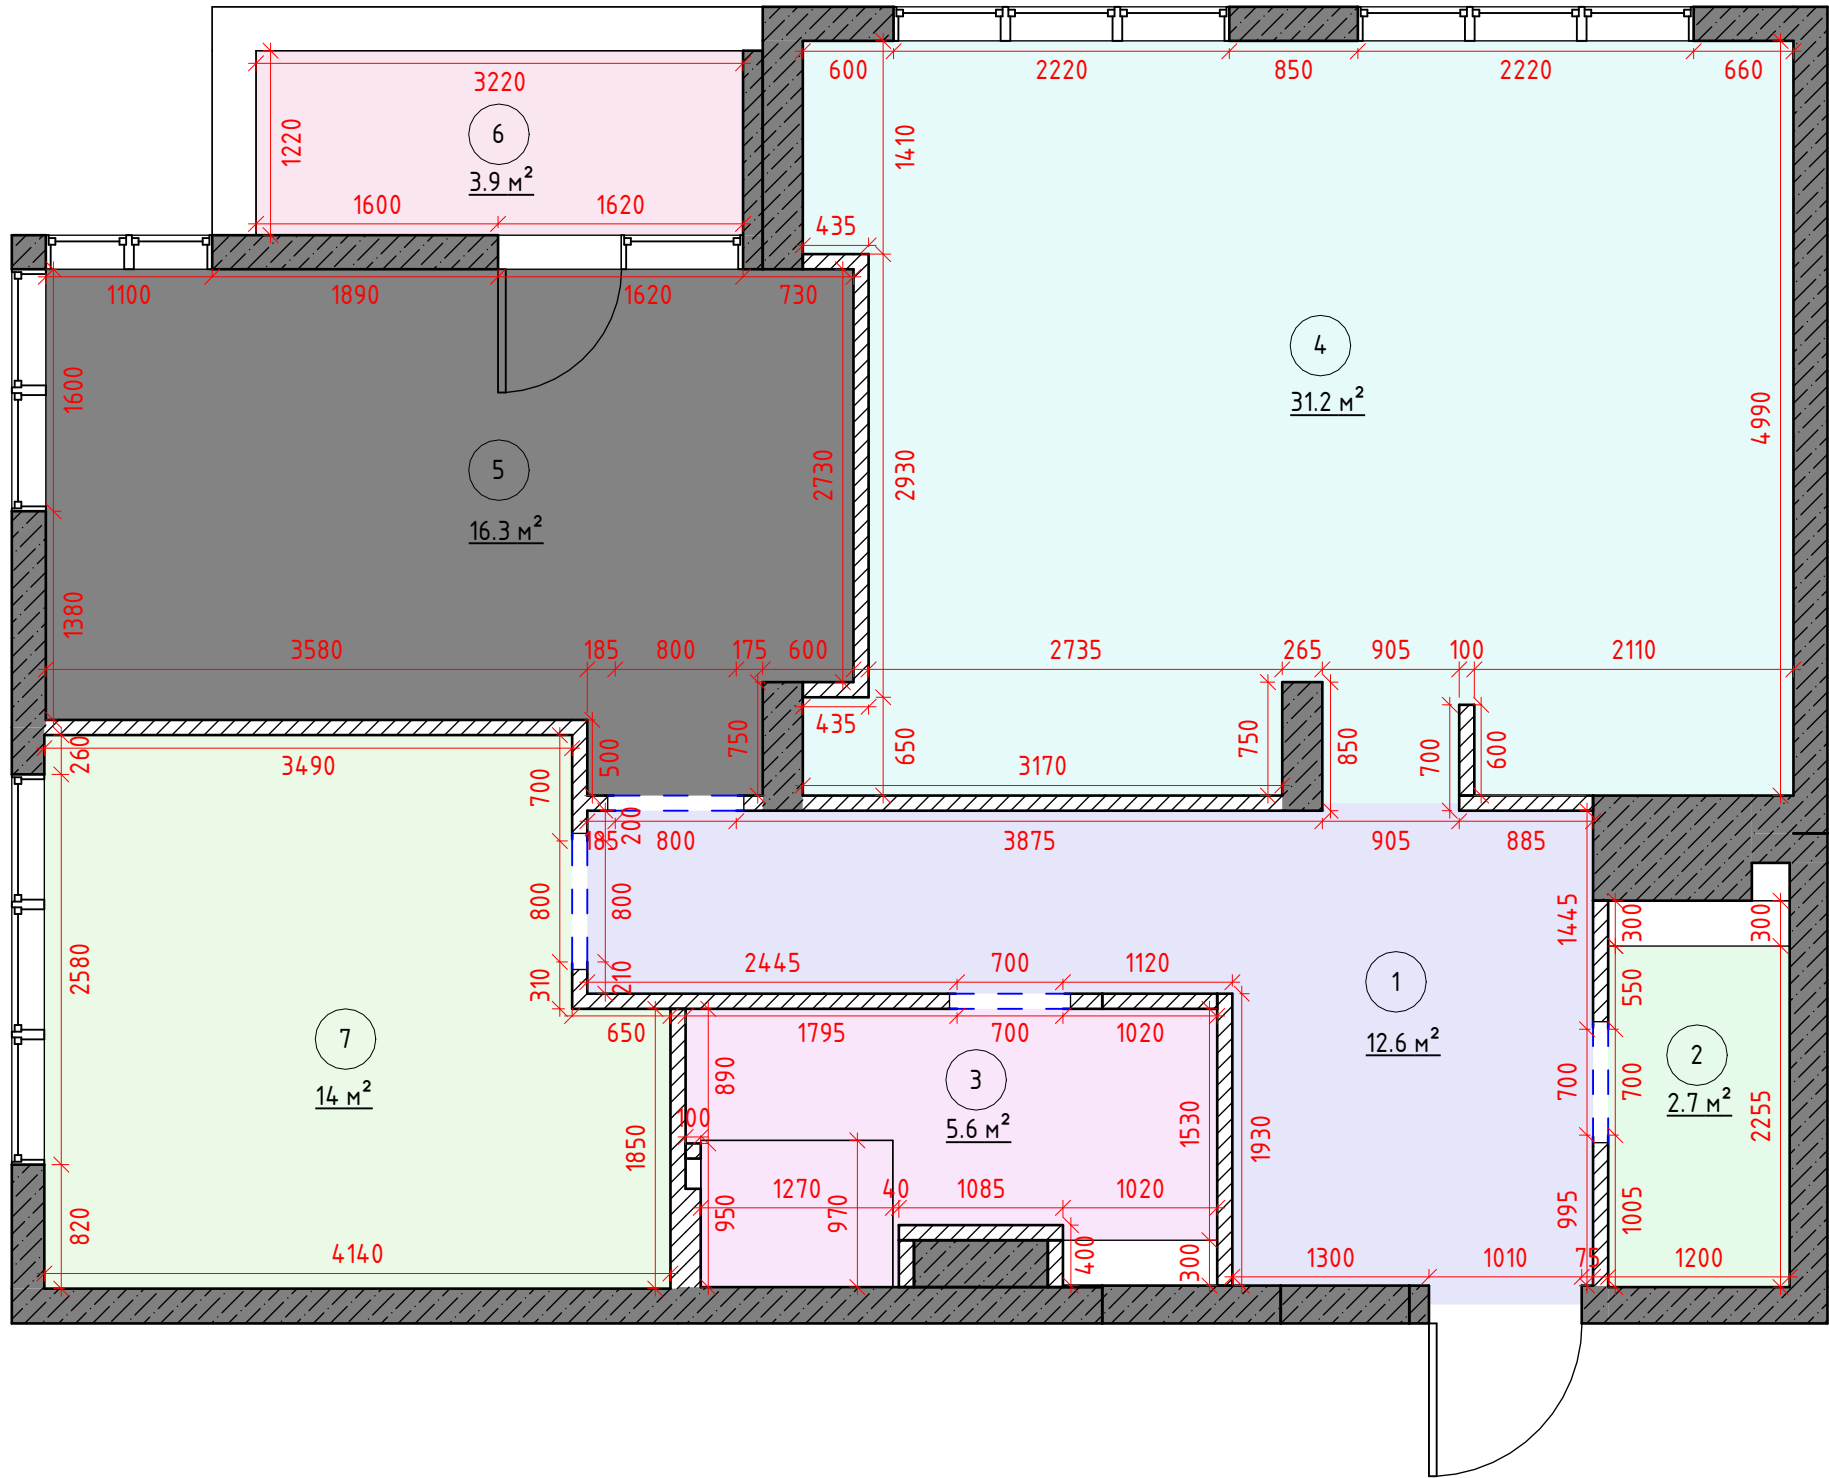

Експлікація приміщень		
Номер	Имя	Площадь
1	Передпокій	12.6 м²
2	С/В	2.7 м²
3	Ванна кімната	5.6 м²
4	Кухня-вітальня	31.2 м²
5	Спальня	16.3 м²
6	Балкон	3.9 м²
7	Дитяча	14 м²
Общая площадь		86.4 м²

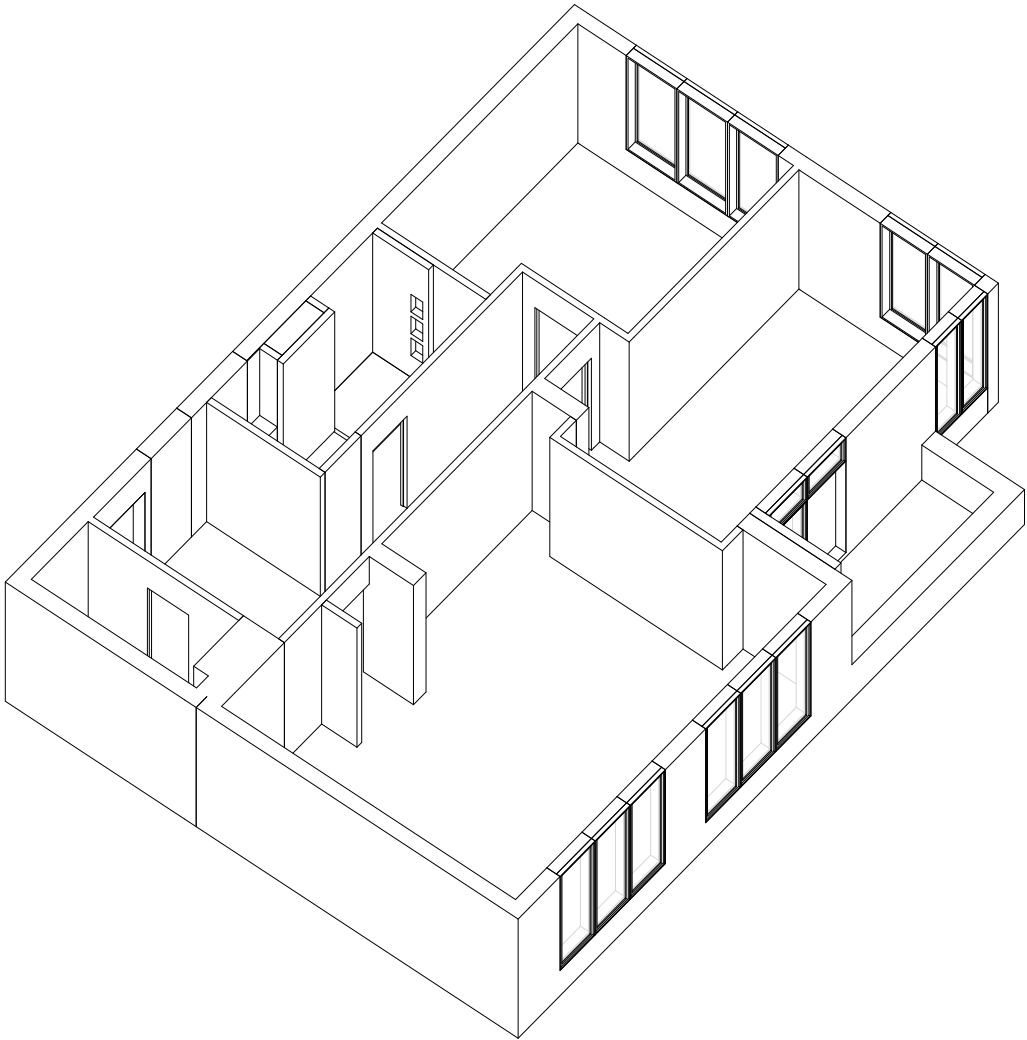


Легенда приміщення

- Передпокій
- С/В
- Ванна кімната
- Кухня-вітальня
- Спальня
- Балкон
- Дитяча

Примітки:
1. Розміри на кресленні вказані у міліметрах.
2. Товщини зовнішніх стін вказані умовно.
3. Розміри вказані від існуючих стін без обробки.
4. За необхідності провести додаткові виміри, оскільки проектні розміри можуть відрізнятися від фактичних.
5.Цей план див. разом з план демонтажа та планом монтажа.


Dorosh Design	Назва листа	План приміщення		Лист	Листів
	Назва проекту	ЖК Крона Парк 2		7	
	Замовник		Дизайнер Дорошенко Дар'я		

План розміщення меблів
1: 50

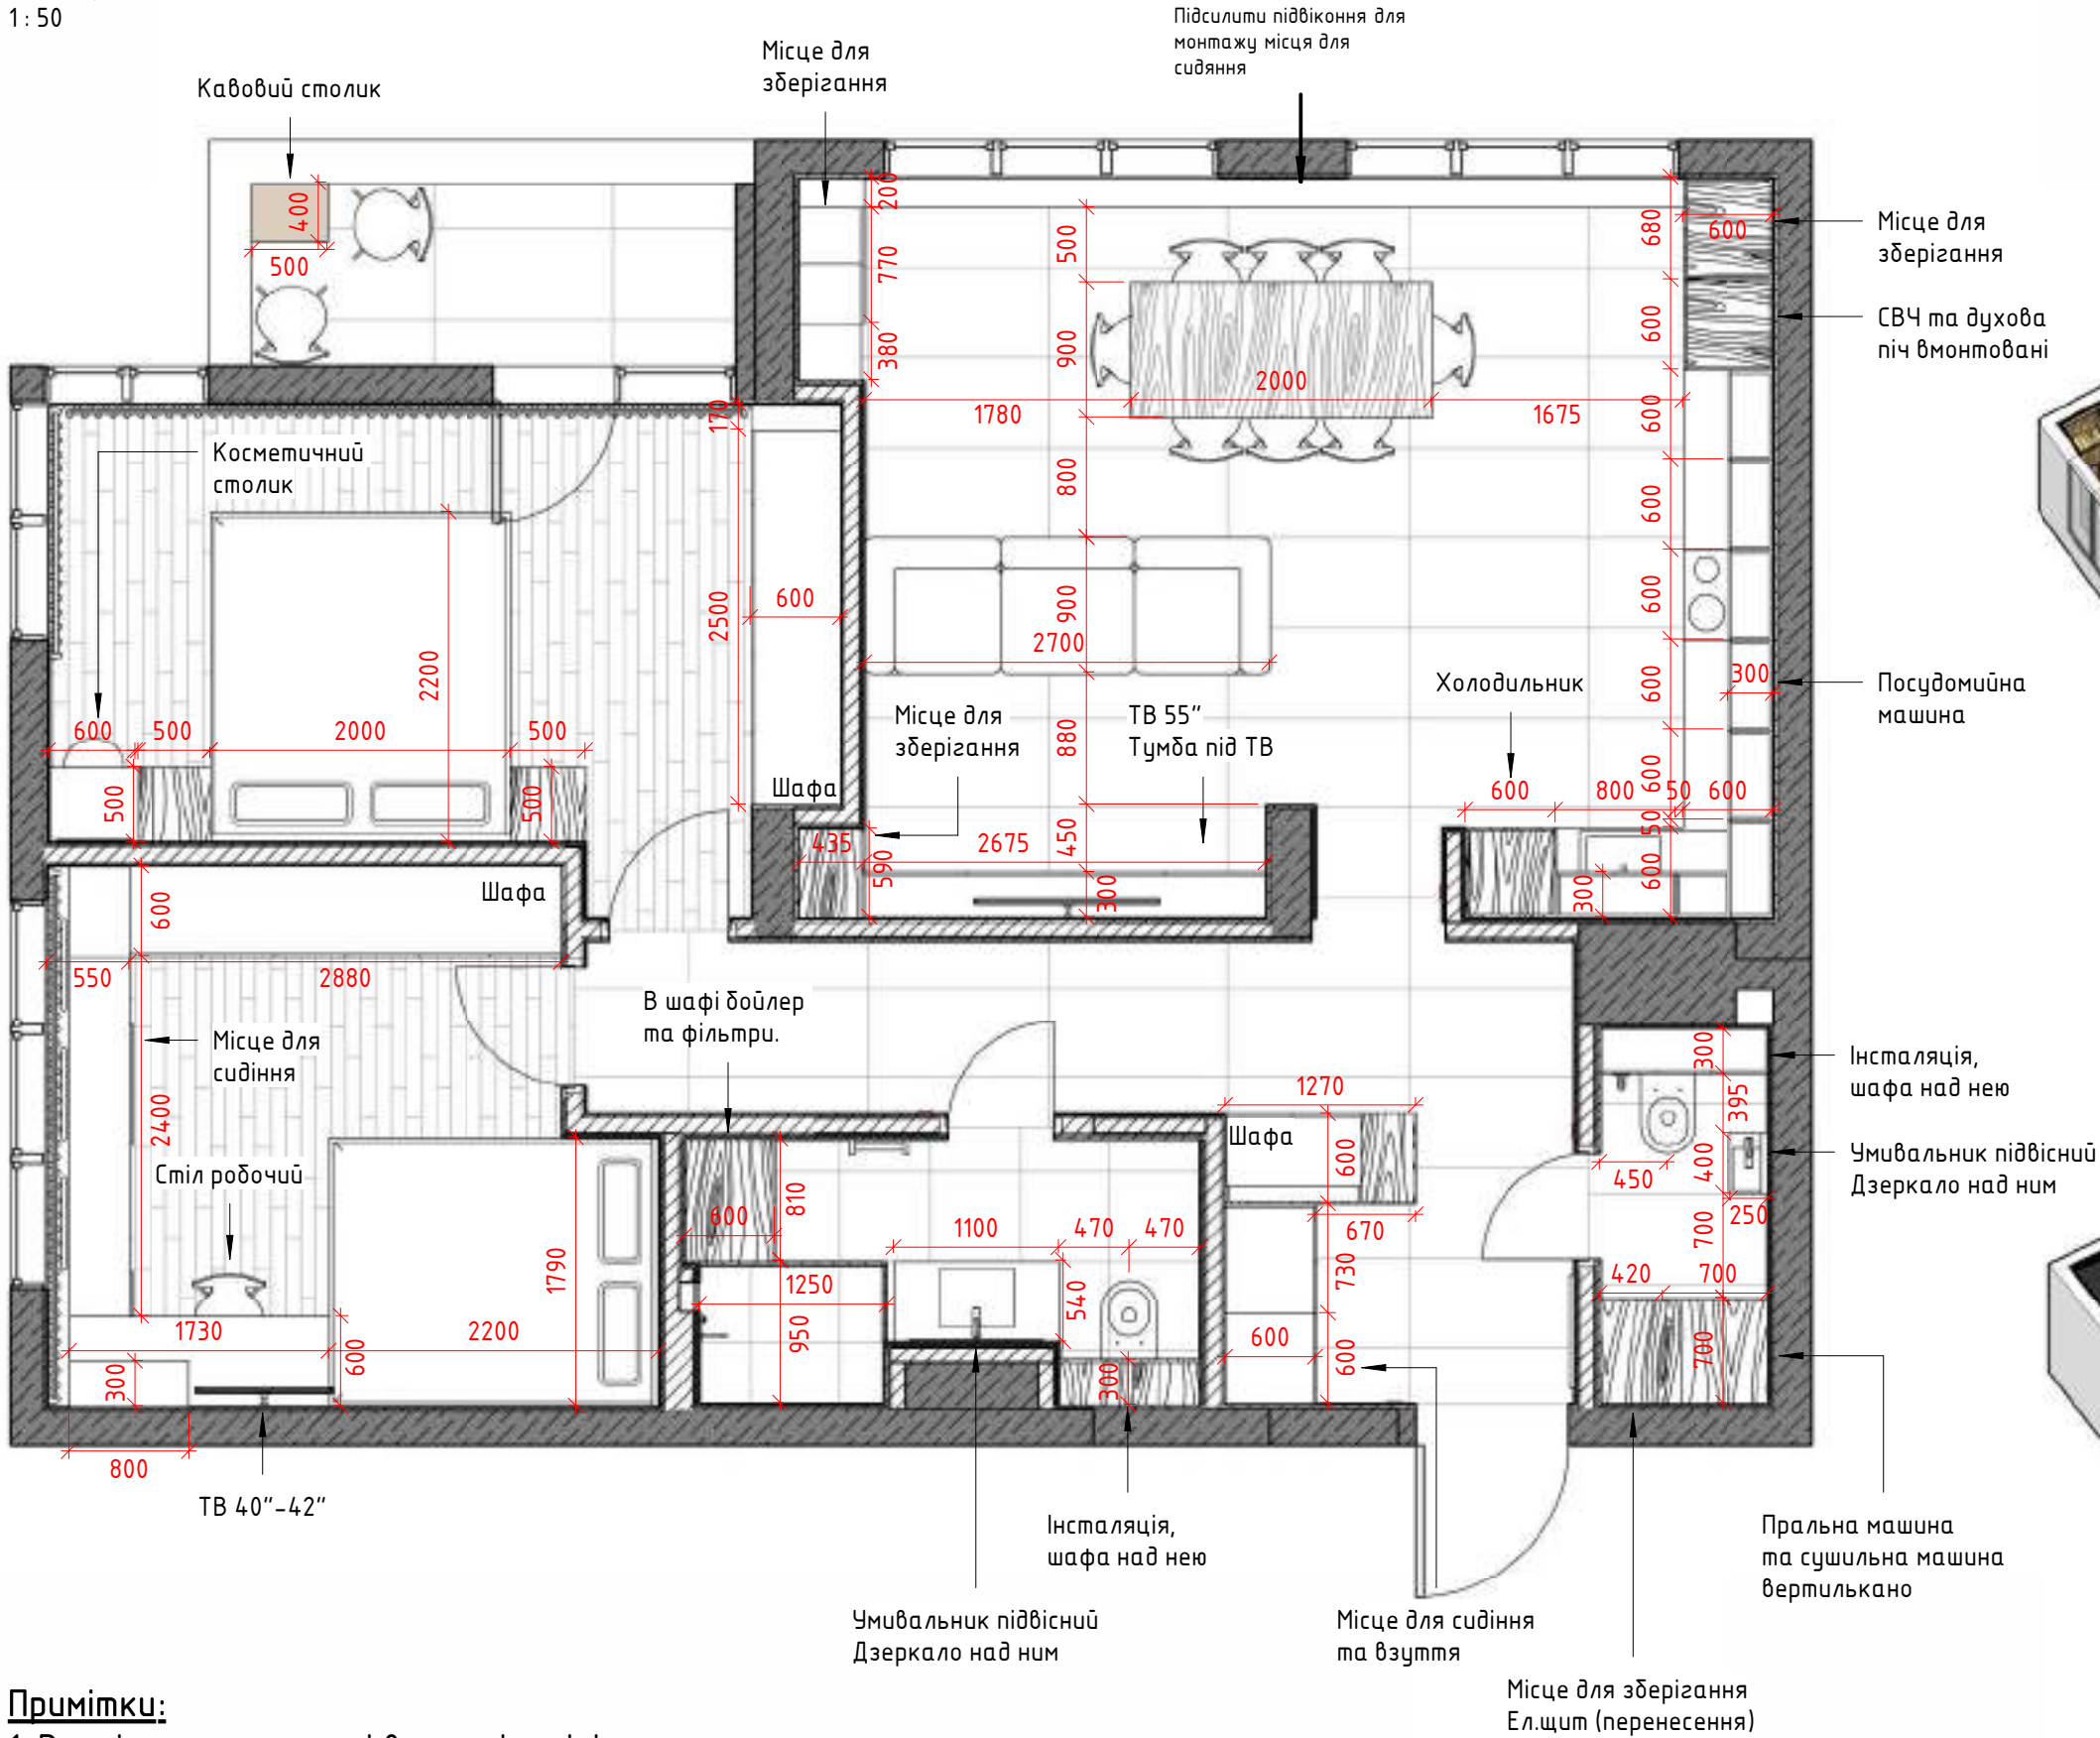

Примітки:


1. Розміри на кресленні вказані у міліметрах.
2. Усі розміри уточнювати на об'єкті
3. Меблі на замовлення встановлюються фірмою виробником тільки після додатково знятих обмірювання фахівцями.
4. Закупівлю меблів проводити після чистового оздоблення.
5. План розміщення меблів розроблений за обмірними розмірами, не враховуючи вирівнювання стін, підлог, стелі.

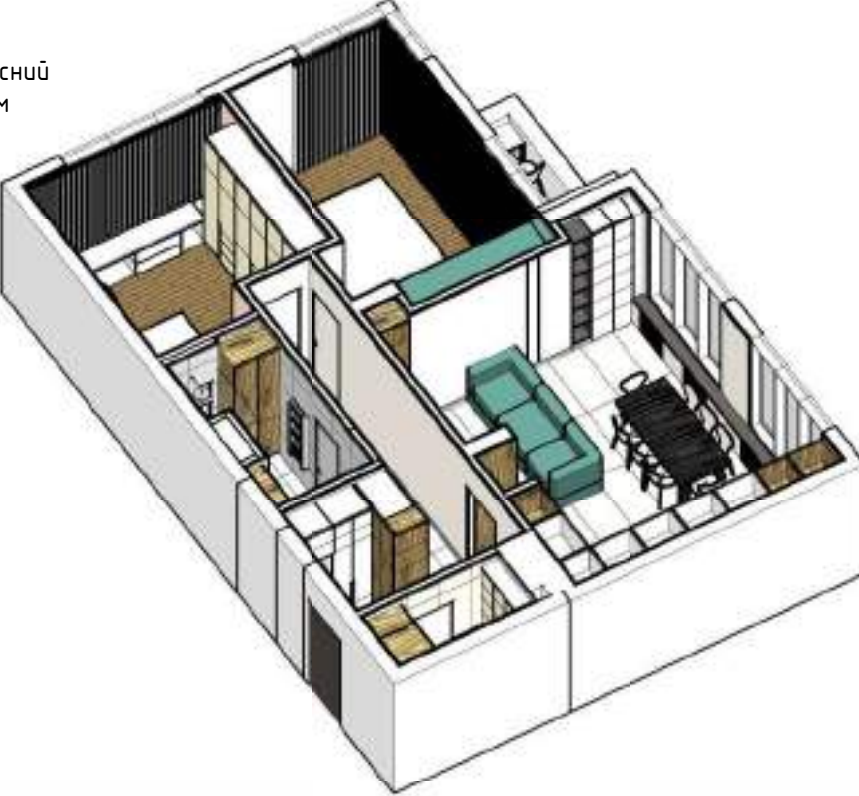

Dorosh Design	Назва листа		План розміщення меблів		Лист	Листів
	Назва проєкту		ЖК Крона Парк 2		8	
	Замовник		Дизайнер	Дорошенко Дар'я		

План обробки стін

1: 50

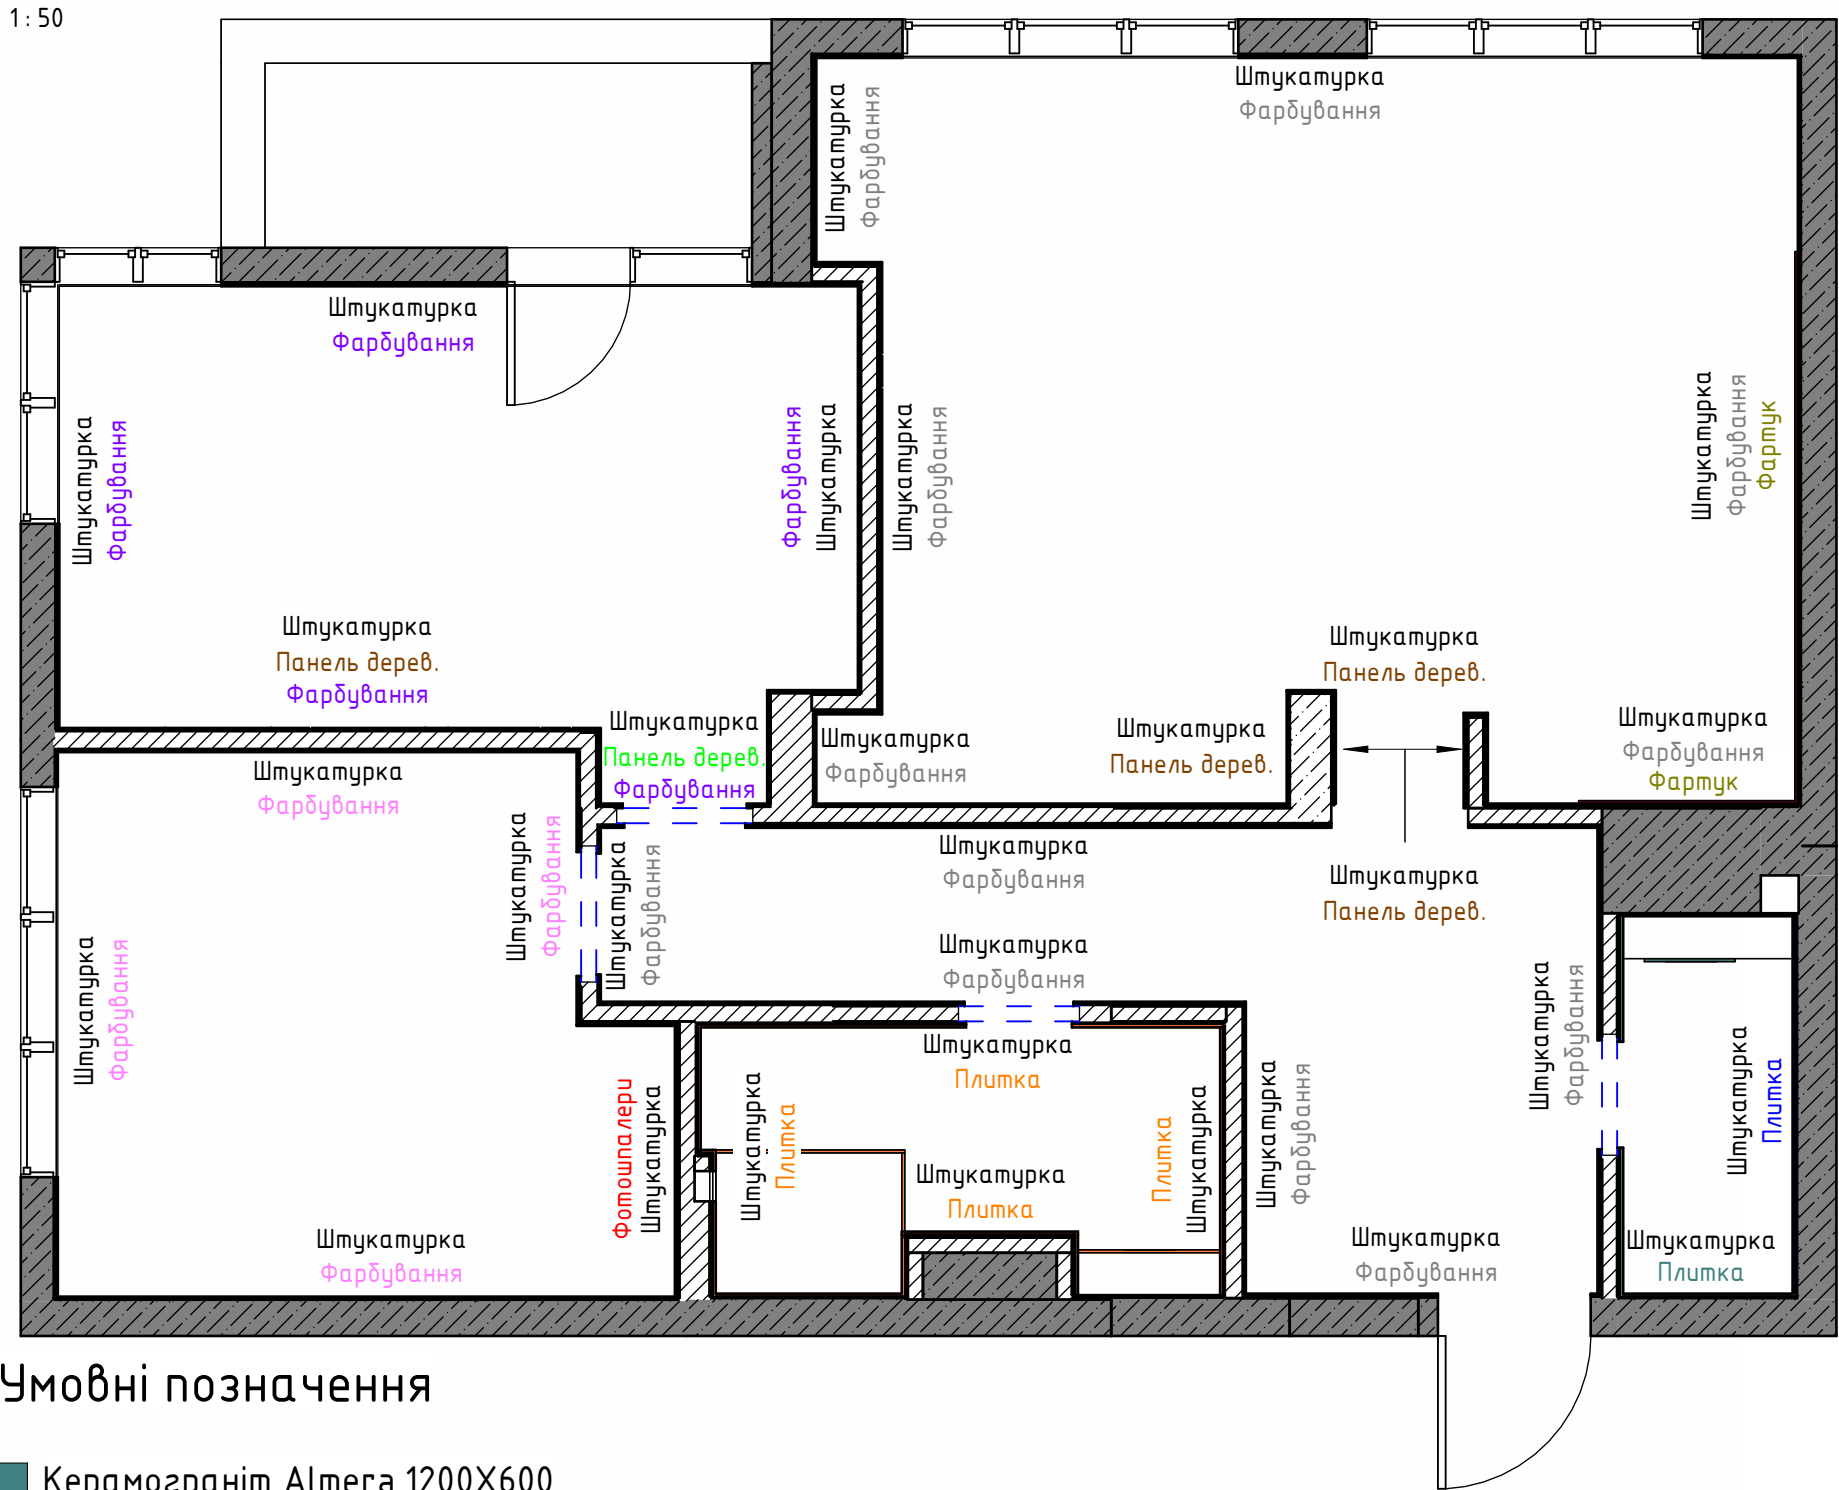

Умовні позначення

- Керамограніт Almera 1200X600
- Керамограніт Cielo 1200X600
- Керамограніт Golden 600X600
- Керамограніт Lasselsberger 1200X600
- Панель стінова дерев'яна
- Панель стінова дерев'яна фарбована
- Фарбування (дитяча)
- Фарбування (кухня-вітальня, передпокій)
- Фарбування (спальня)
- Фотошпалери (дитяча)
- Штукатурка

Специфікація обробки


Опис	Площа
Керамограніт Almera Ceramica Cosmos White Xs 1200X600	8.9 м²
Керамограніт Cielo E Terra Violette 1200X600	6.5 м²
Керамограніт Golden Tile Corso 600X600	27.5 м²
Керамограніт Lasselsberger Rako Porfido 1200X600	3 м²
Панель стінова дерев'яна	12.5 м²
Панель стінова дерев'яна фарбована	2 м²
Фарбування (дитяча)	29.9 м²
Фарбування (кухня-вітальня, передпокій)	94.6 м²
Фарбування (спальня)	30.3 м²
Фотошпалери (дитяча)	4.9 м²
Штукатурка	214.1 м²




Примітки:

1. Розміри на кресленні вказані у міліметрах.
2. Площа всіх оздоблювальних матеріалів вказана без запасу і коефіцієнта відходів.
3. Плитка більша за 600X600 рахується окремо поштучно на об'єкті.
4. Найменування оздоблювальних матеріалів можуть змінитися після вибору і затвердження замовником.
5. Див. лист 3 , загальні примітки П.9.


Dorosh Design	Назва листа	План оздоблення стін		Лист	Листів
	Назва проекту	ЖК Крона Парк 2		9	
	Замовник		Дизайнер Дорошенко Дар'я		

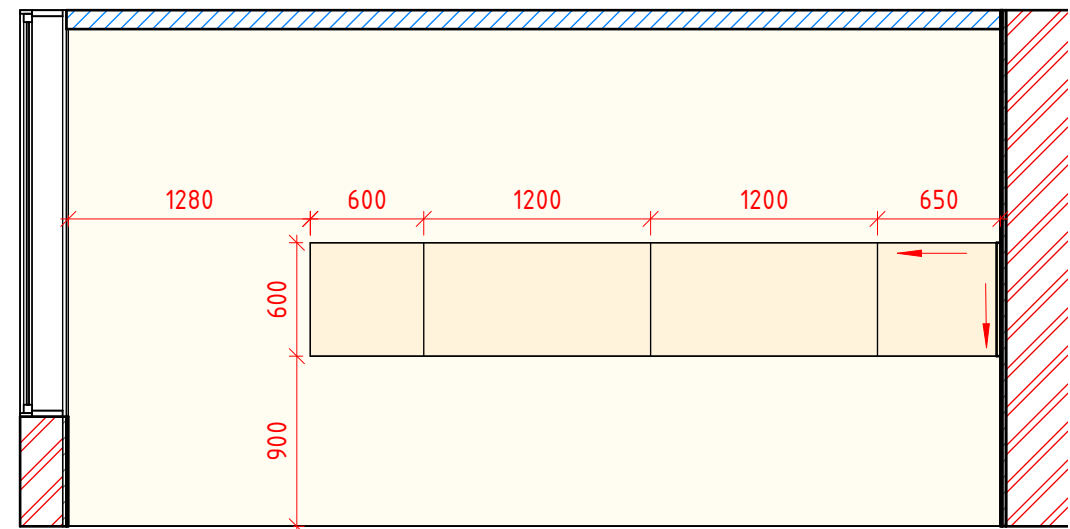


Кухня 3-1
1: 40

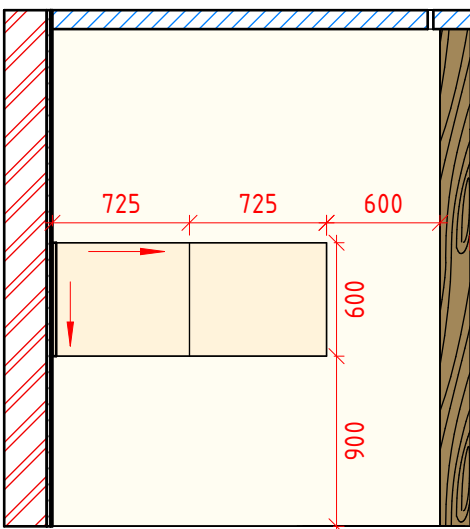


Кухня 3-2
1: 40

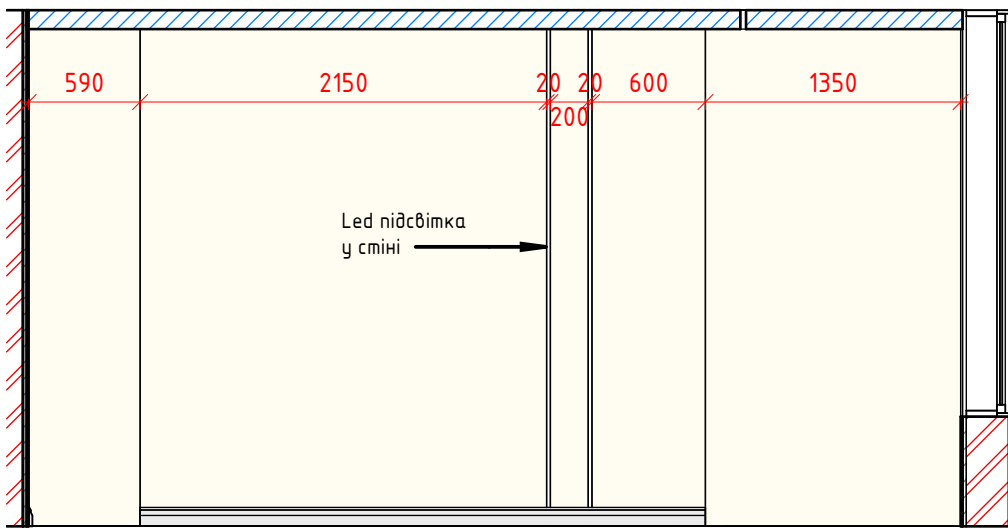


Кухня 3-3
1: 40

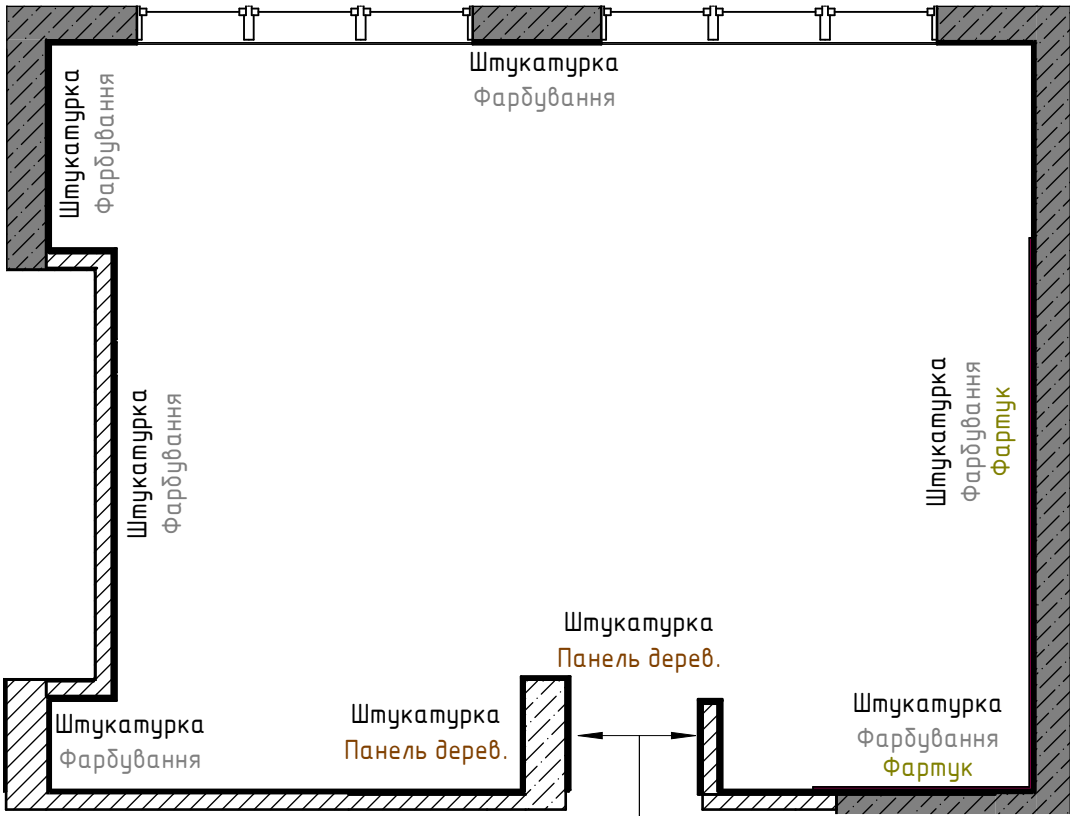

План обробки стін (кухня)
1: 50

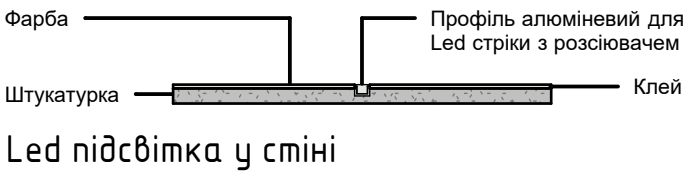

Led підсвітка у стіні

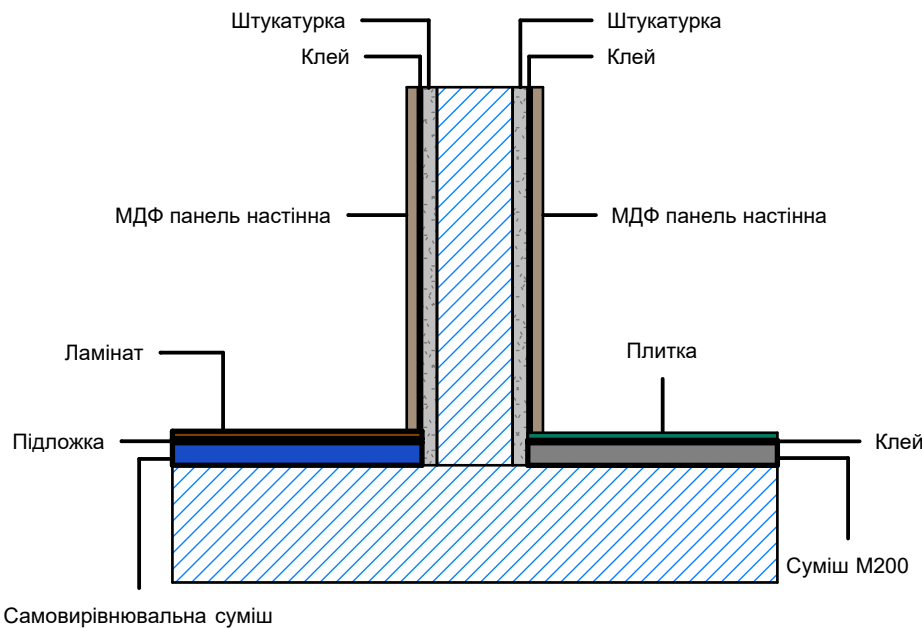

Примітки:





- Розміри на кресленні вказані у міліметрах.
- Кухня 3-3
- Проміжки між фарбуваннями робити з алюмінієвого профілю для Led підсвітки.
- Спальня 4-1
- Проміжки між фарбуваннями робити з алюмінієвого профілю для фарбування їх у чорний колір.

Умовні позначення:

→ Початкова точка і напрямок укладання оздблення стіни


500 Розміри, вказані у міліметрах

Dorosh Design	Назва листа	План оздоблення стін (розрізи, кухня)			Лист	Листів
	Назва проєкту	ЖК Крона Парк 2			10	
	Замовник		Дизайнер	Дорошенко Дар'я		

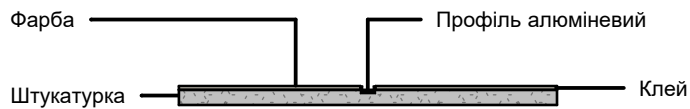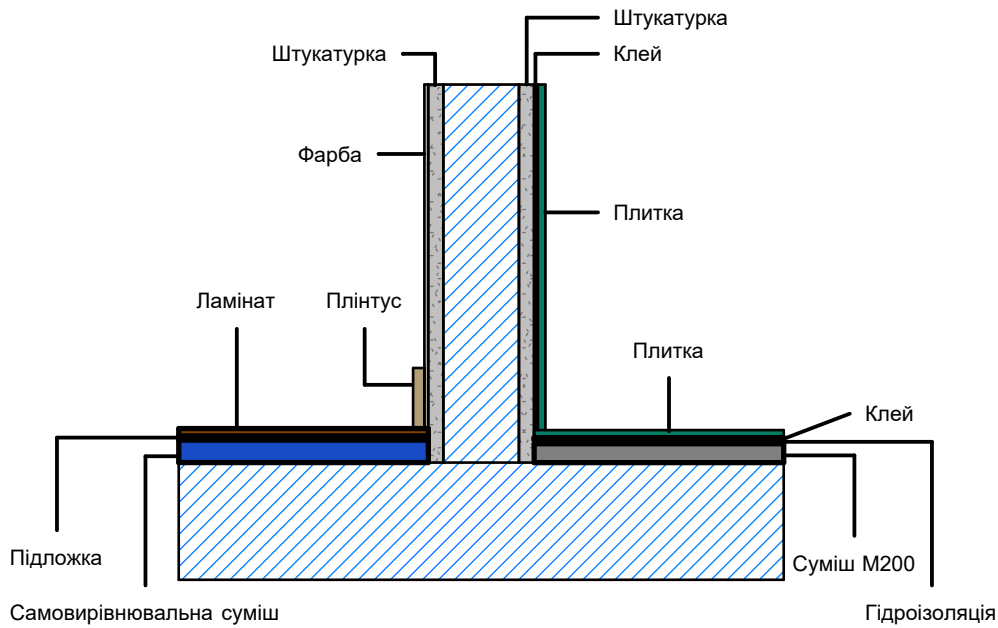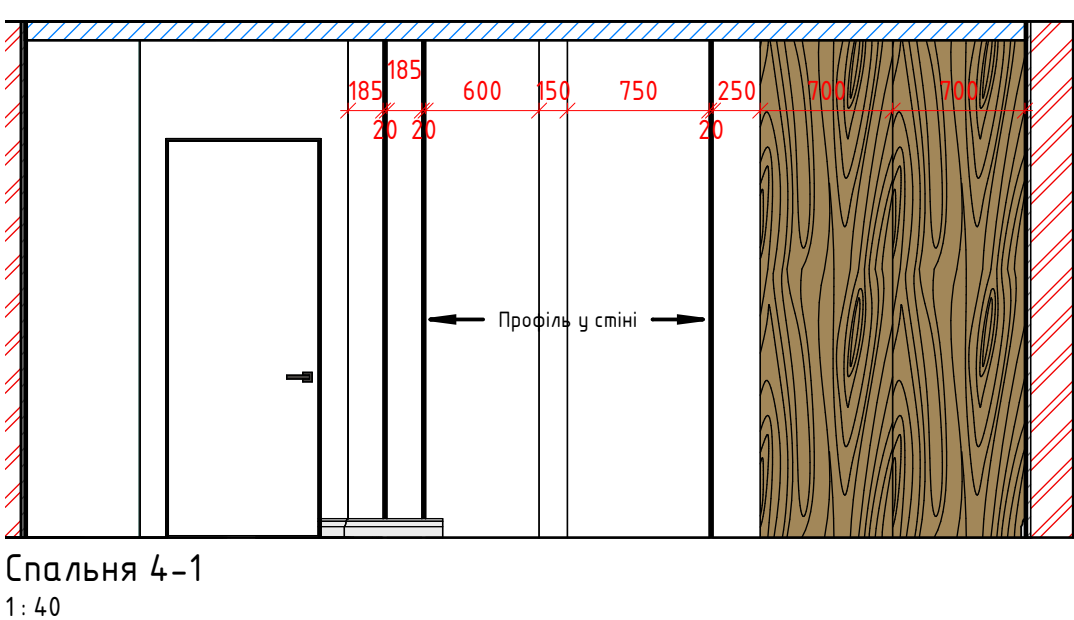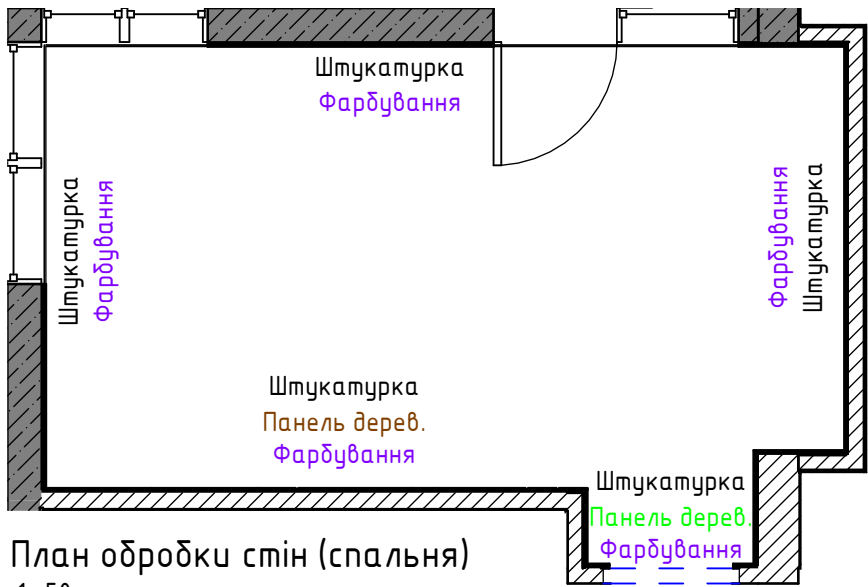


Профіль у стіні

Умовні позначення:

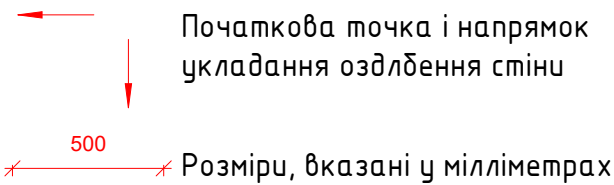


Примітки:
1. Розміри на кресленні вказані у міліметрах.
2.Спальня 4-1
Проміжки між фарбуваннями робити з алюмінієвого профілю для фарбування їх у чорний колір.


Dorosh Design	Назва листа	План оздоблення стін (розрізи, спальня)			Лист	Листів
	Назва проєкту	ЖК Крона Парк 2			11	
	Замовник		Дизайнер	Дорошенко Дар'я		

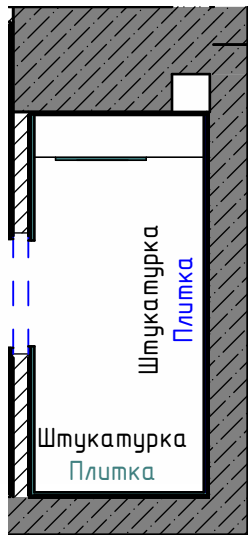


План обробки стін (С/В)
1: 50

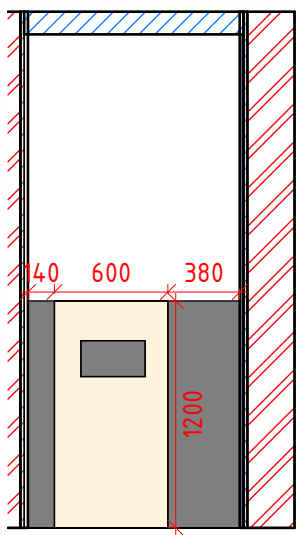


С/В 1-1
1: 40

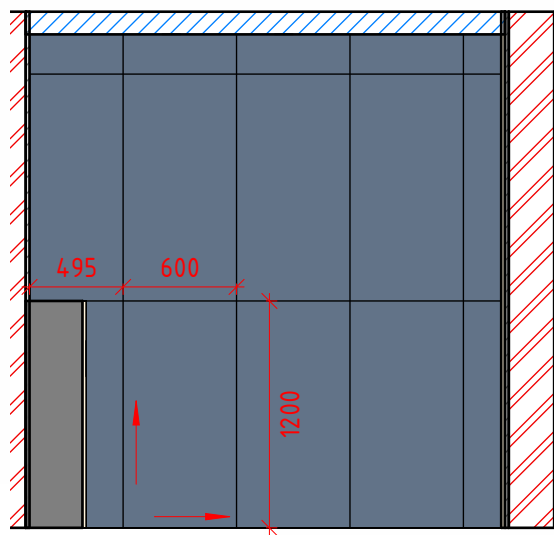


С/В 1-2
1: 40

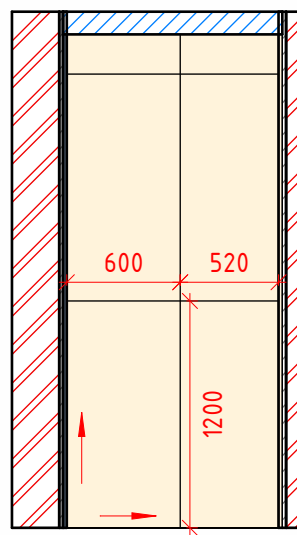


С/В 1-3
1: 40

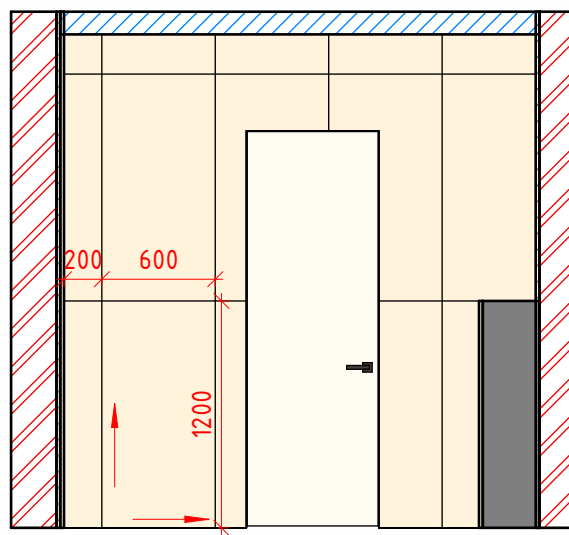


С/В 1-4
1: 40

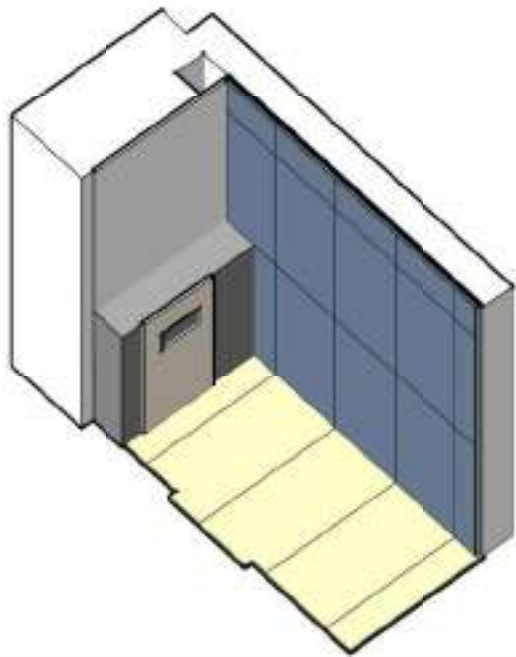


3D вид 1 (оздоблення, С/В)

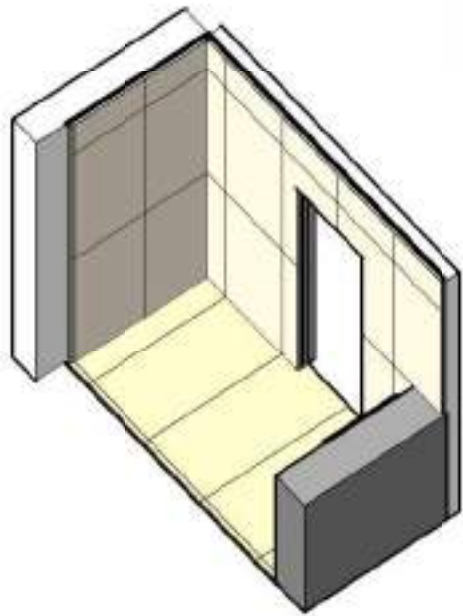

3D вид 2 (оздоблення, С/В)

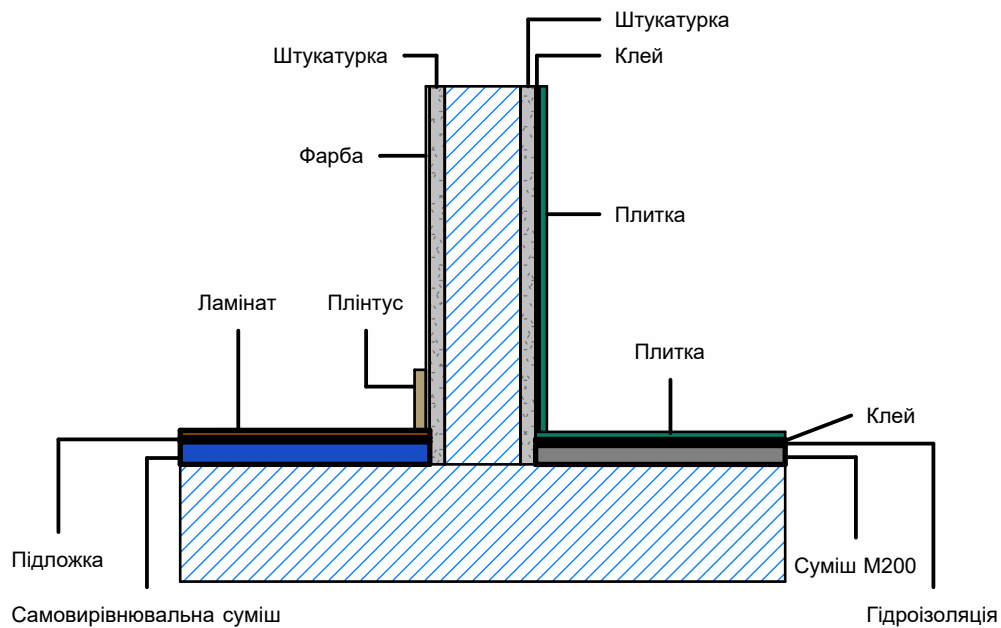


Умовні позначення:

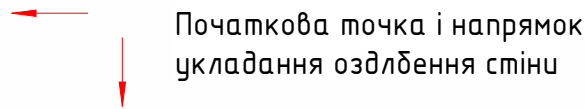


500

Примітки:
1. Розміри на кресленні вказані у міліметрах.


Dorosh Design	Назва листа	План оздоблення стін (розрізи, С/В)		Лист	Листів
	Назва проекту	ЖК Крона Парк 2		12	
	Замовник		Дизайнер Дорошенко Дар'я		

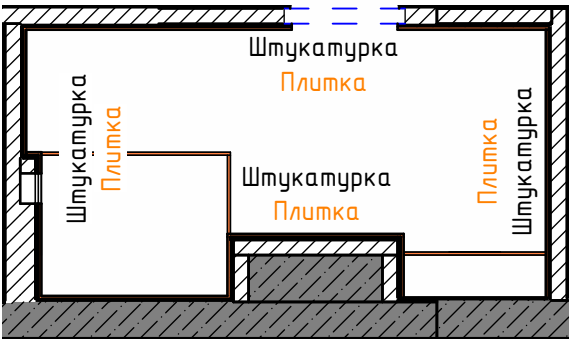


План обробки стін (ванна кімната)
1: 50

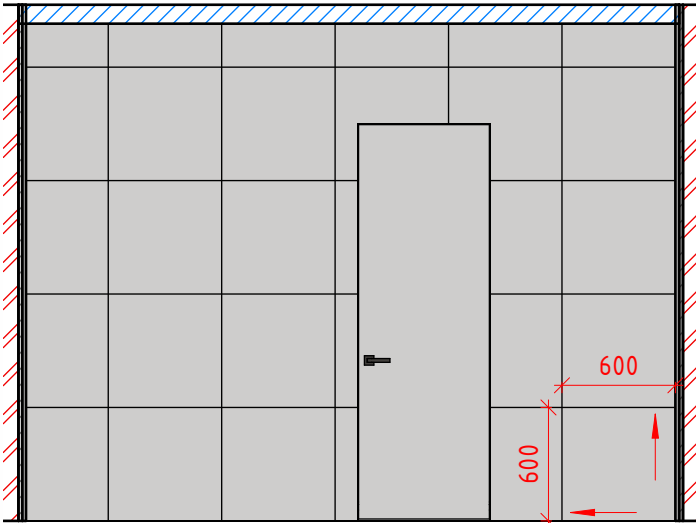


Ванна кімната 2-1
1: 40

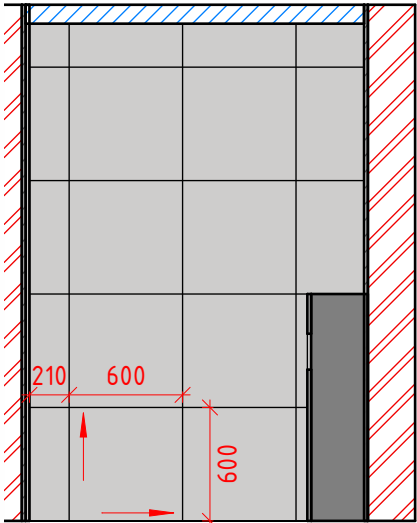


Ванна кімната 2-2
1: 40

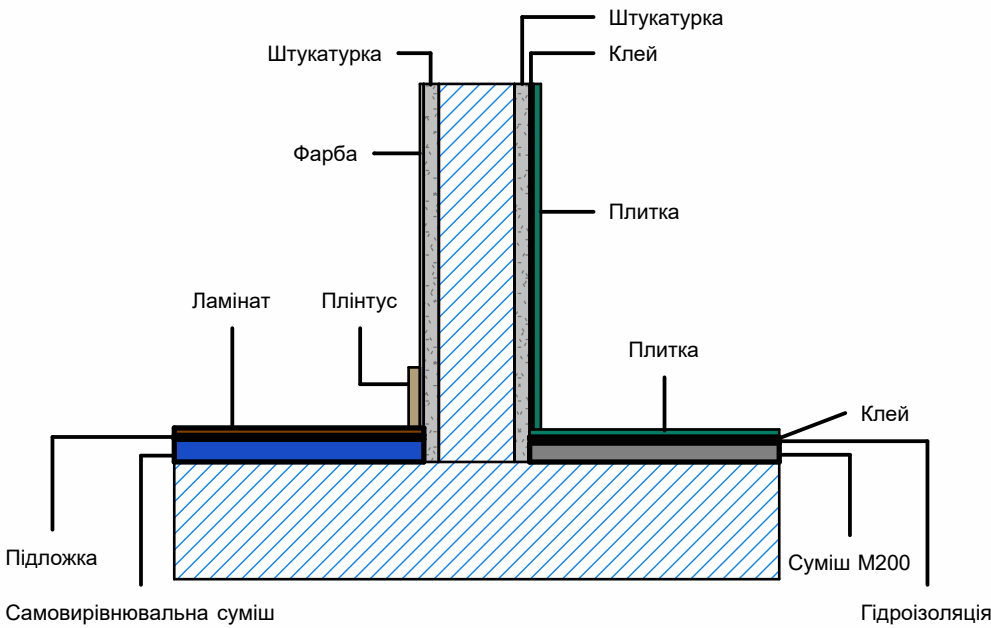


Примітки:
1. Розміри на кресленні вказані у міліметрах.

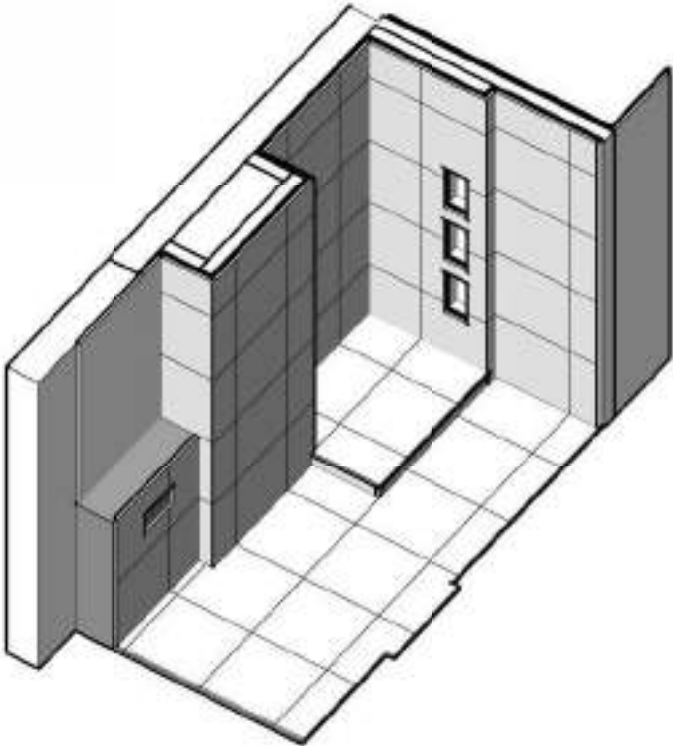


3D вид 1 (оздоблення, ванна кімната)

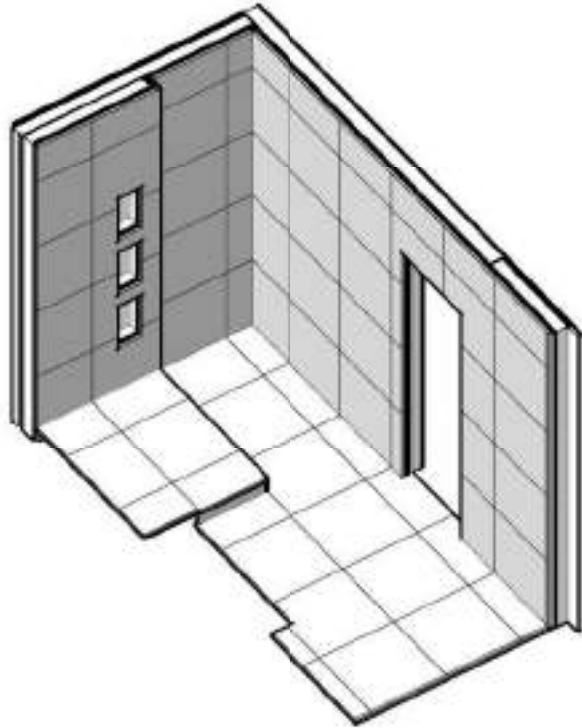

3D вид 2 (оздоблення, ванна кімната)

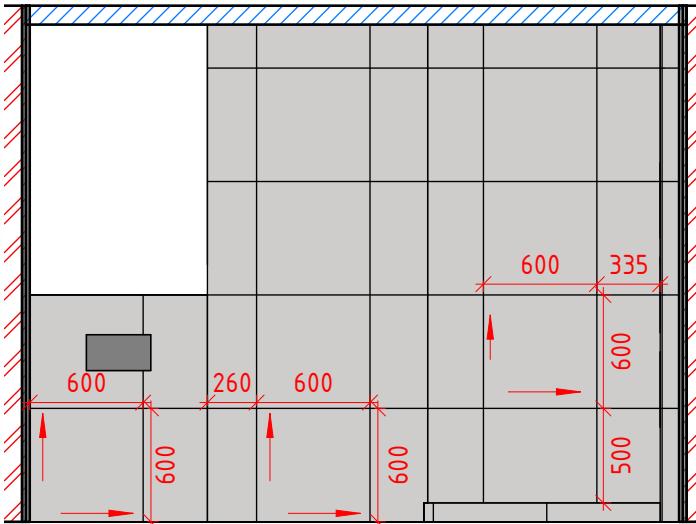

Ванна кімната 2-3
1: 40

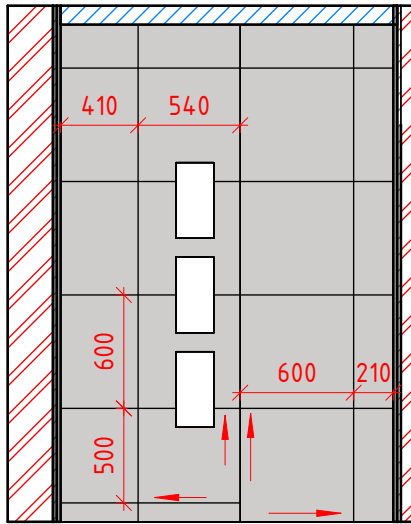


Ванна кімната 2-4
1: 40

Умовні позначення:
← Початкова точка і напрямок укладання оздлблення стіни
↓
500 Розміри, вказані у міліметрах

Dorosh Design	Назва листа	План оздоблення стін (розрізи, ванна кімната)		Лист	Листів
	Назва проєкту	ЖК Крона Парк 2		13	
	Замовник		Дизайнер Дорошенко Дар'я		

План підлоги
1: 50

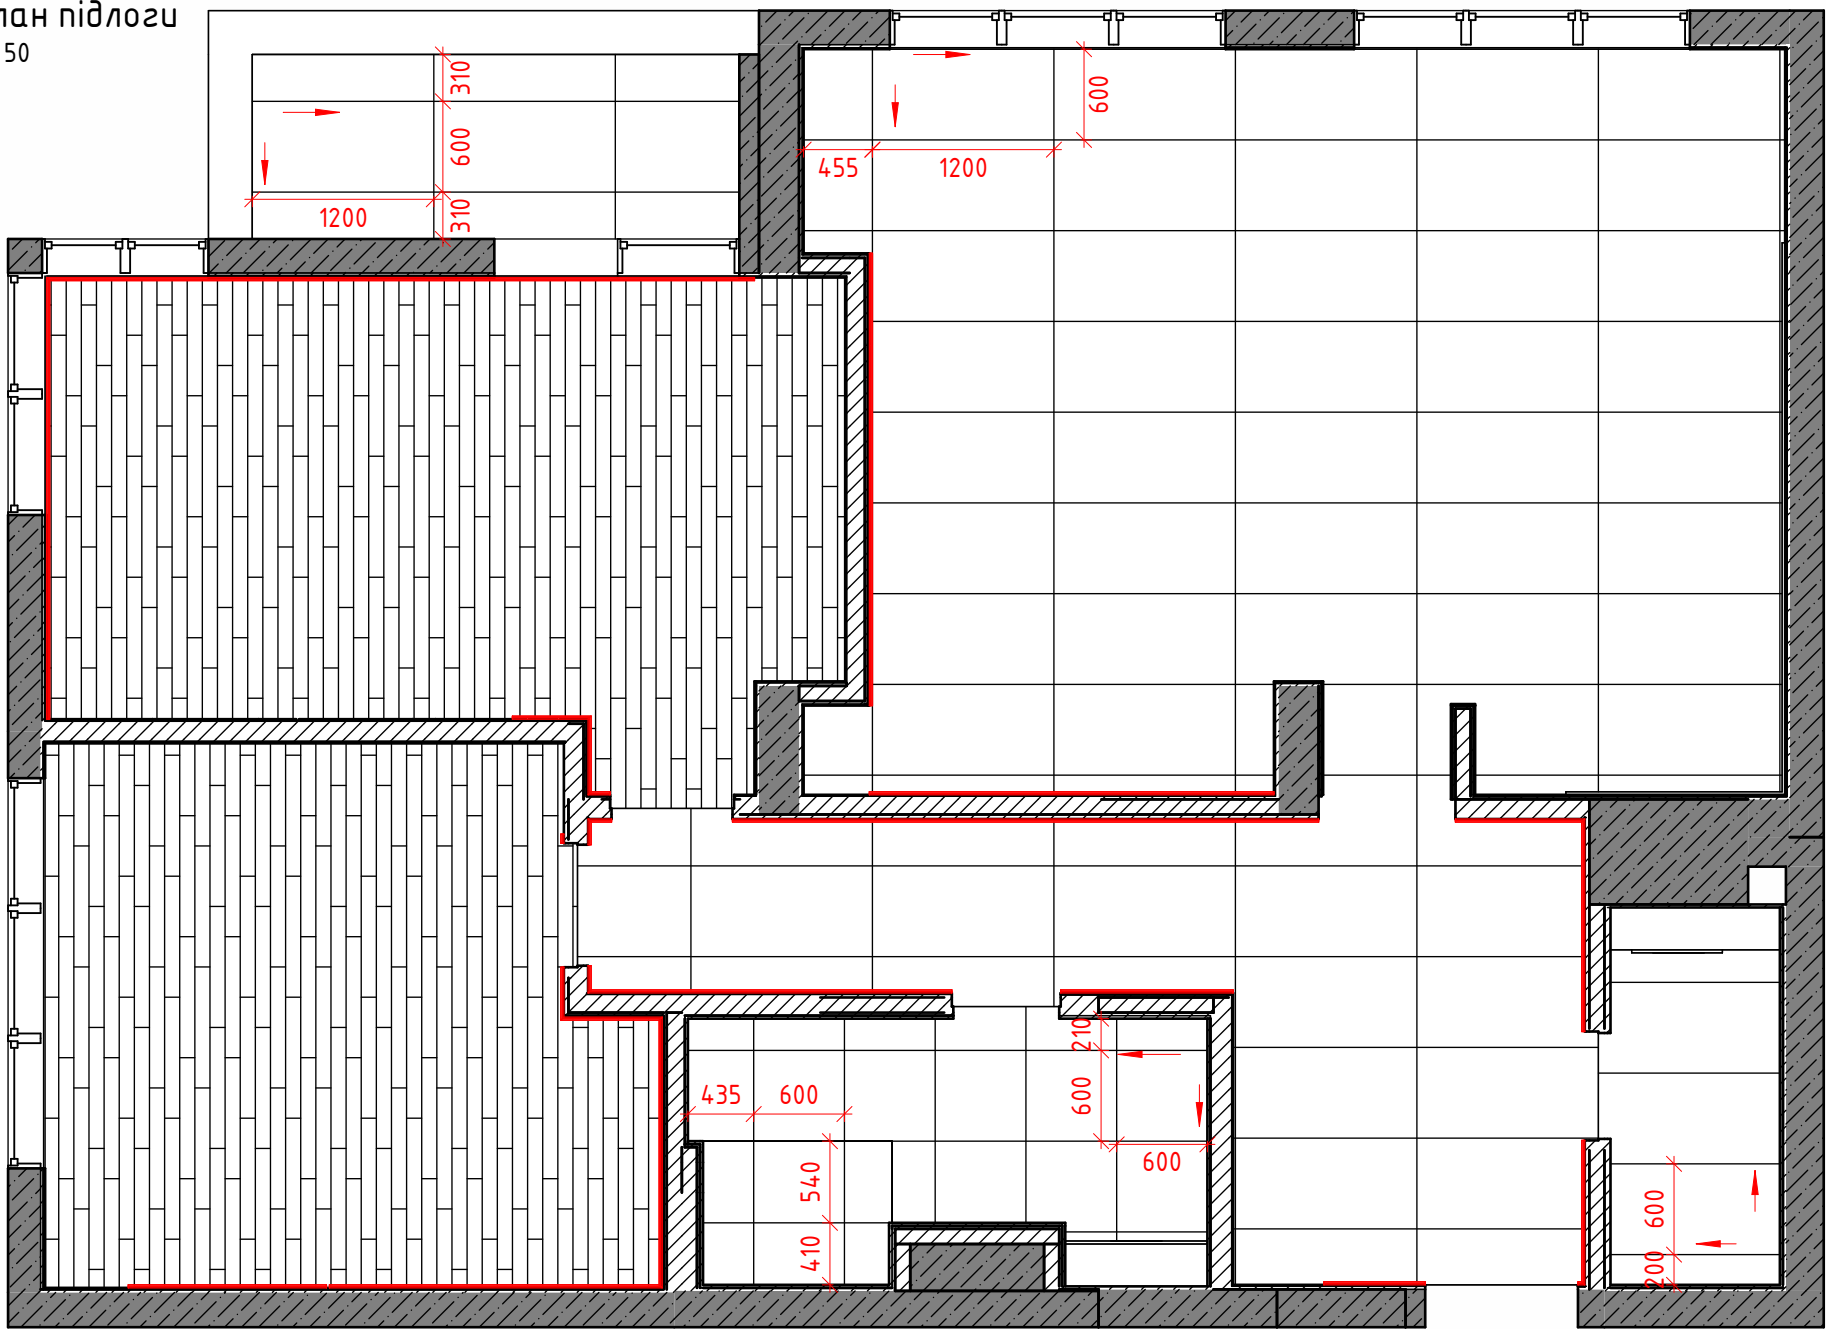

Умовні позначення:


- Плінтус
- Початок розкладки

Примітки:

- 1. Розміри на кресленні вказані у міліметрах.
- 2. Розміри вказані від існуючих стін без оздоблення.
- 3. За позначку 0.000 прийнято позначку підлоги зі стяжкою.
- 4. Переходи між плиткою та ламінатною дошкою виконуються під полотном дверей.
- 5. Площа всіх оздоблювальних матеріалів вказана без запасу і коефіцієнта відходів.
- 6. При укладанні керамограніту рекомендується додати 10% на підрізання.
- 7. При укладанні ламінатної доски рекомендується додати 10% на підрізання.
- 8. Заповнювач швів для плитки уточнити у головного дизайнера.
- 9. Вся підлога по об'єкту повинна бути вирівняна в один рівень.
- 10. Плитка більша за 600X600 рахується окремо поштучно на об'єкті.
- 11. Див. лист 3, загальні примітки П.9.

Специфікація підлогових покриттів	
Тип підлоги	Площа
Almera Ceramica (Spain) Cosmos White Xs 1200X600	2.7 м²
Керамограніт Golden Tile Corso 600X600	5.5 м²
Керамограніт Lasselsberger Rako Porfido 1200X600	47.2 м²
Ламінат	29.9 м²


Специфікація плінтуса	
Опис	Довжина
Плінтус	32.6 м

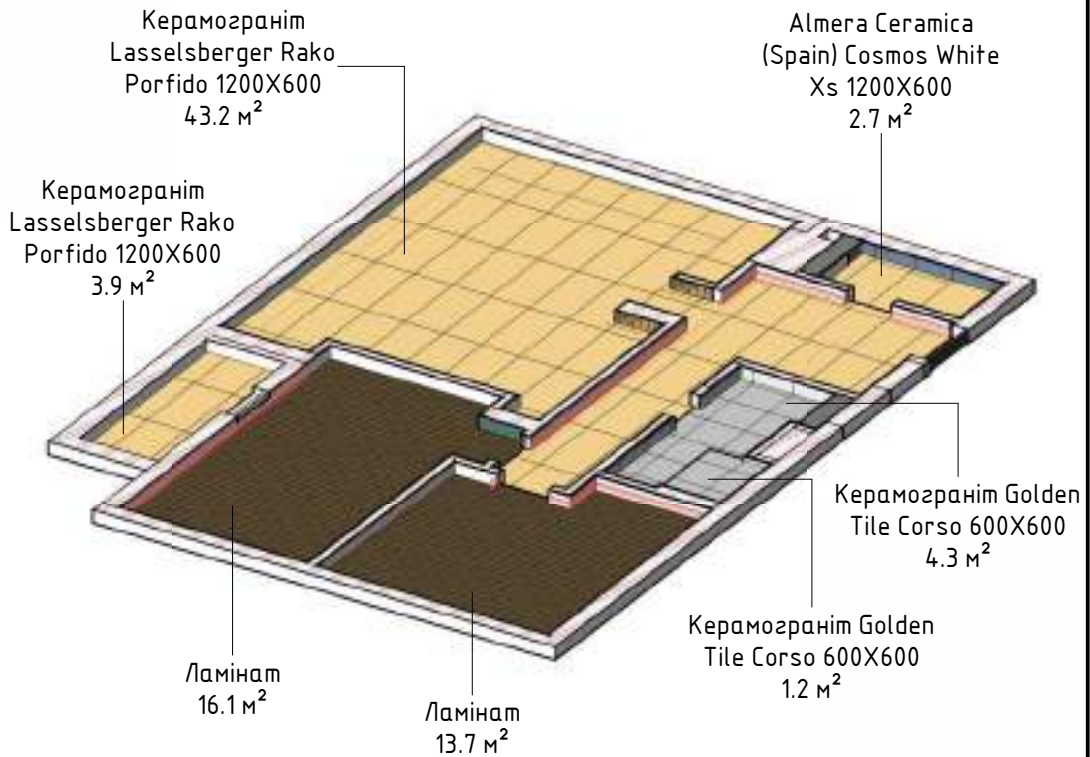

Корковий компенсатор на стиках підлоги передпокій/ С/В, передпокій/ванна кімната, передпокій/спальня, передпокій/дитяча.

Dorosh Design	Назва листа		План підлоги		Лист	Листів
	Назва проєкту		ЖК Крона Парк 2		14	
	Замовник		Дизайнер	Дорошенко Дар'я		

План теплої підлоги
1:50

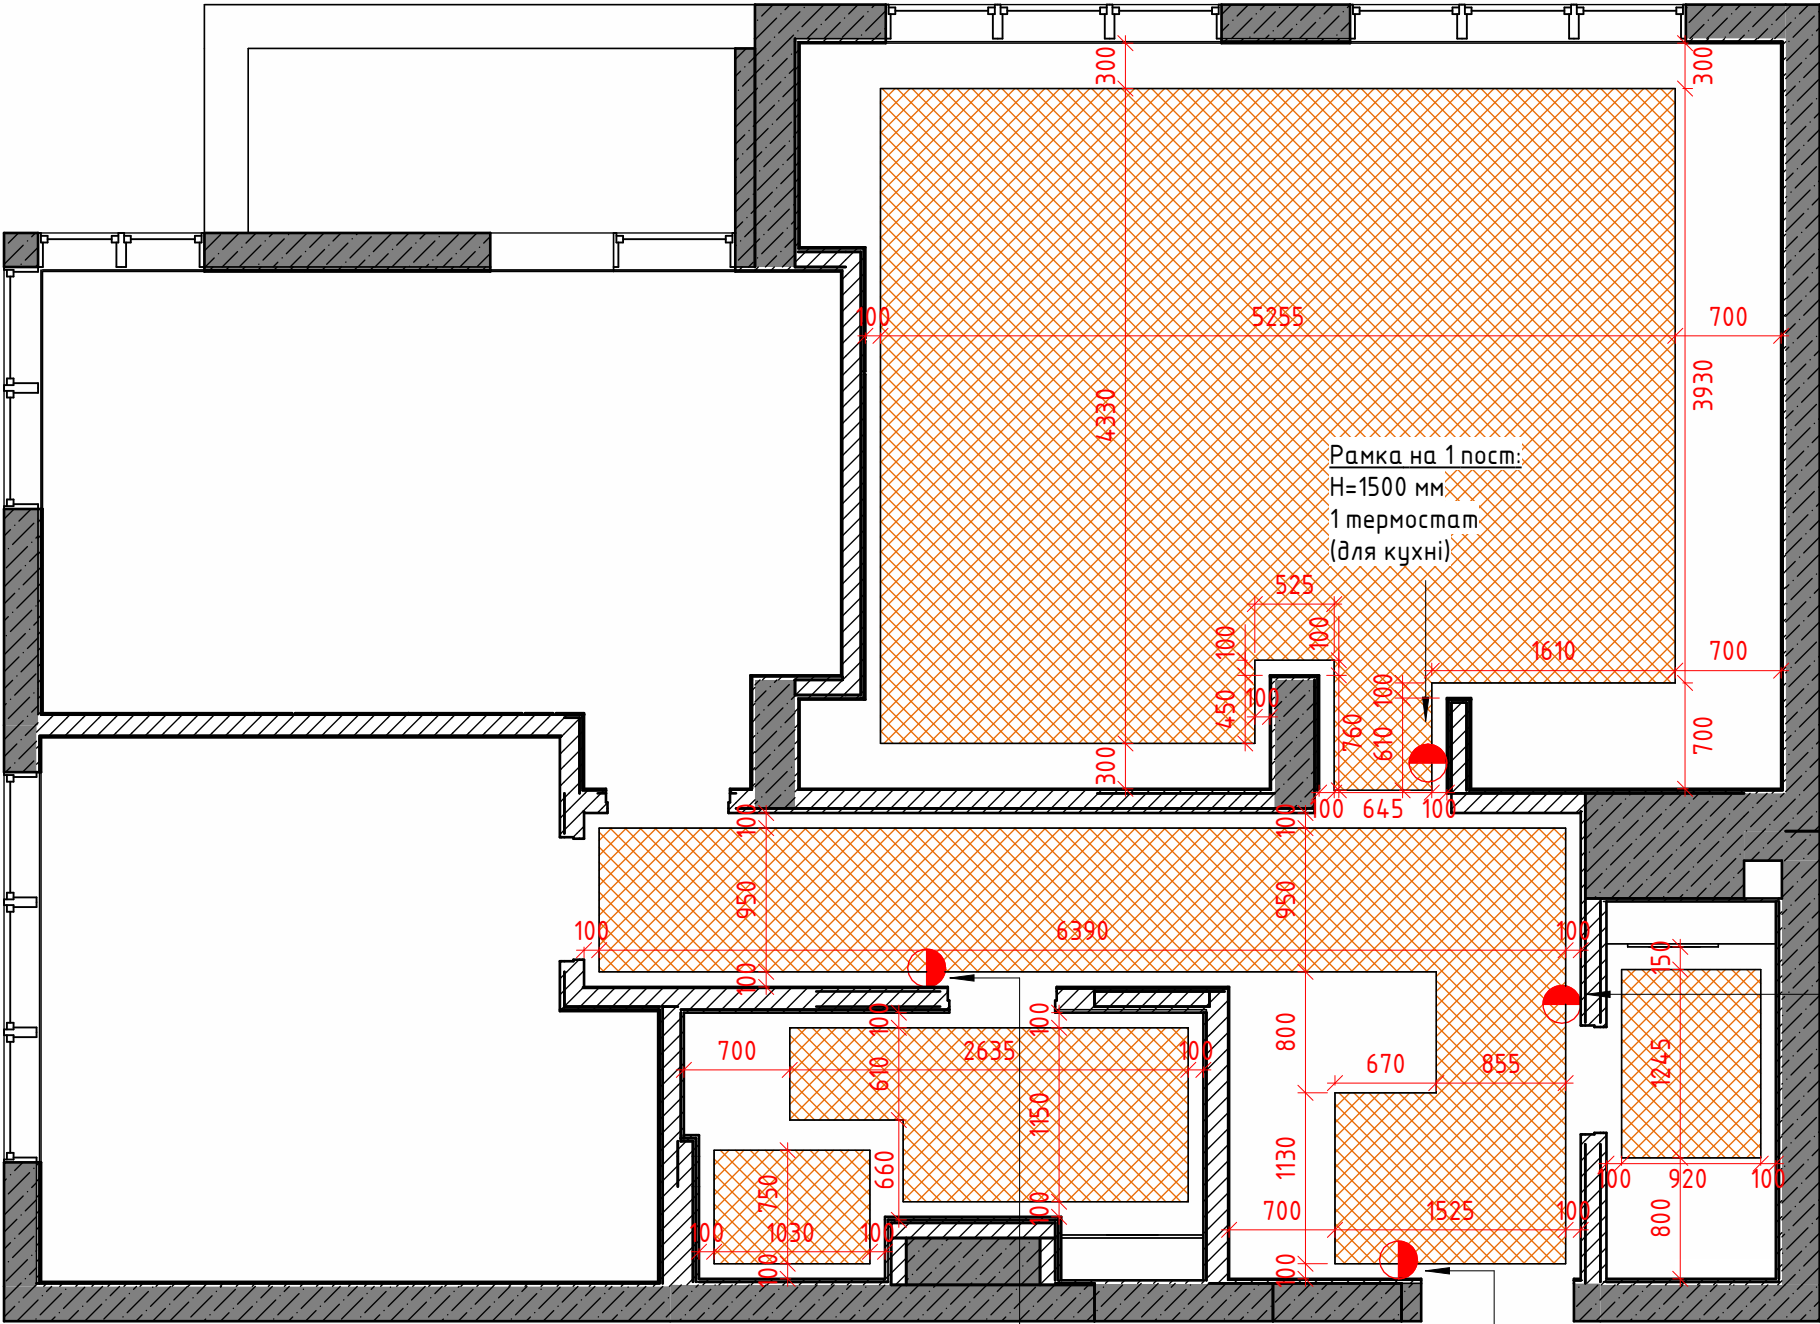


Монтаж теплої підлоги у кухні-вітальні та передпокої робити ТІЛЬКИ після обговорення на об'єкті.

Рамка на 1 пост:
H=1500 мм
1 термостат
(для ванної кімнати)

Рамка на 1 пост:
H=1200 мм
1 термостат
(для передпокою)


Специфікація теплої підлоги	
Опис	Площа
Тепла підлога (кухня-вітальня)	22 м²
Тепла підлога (передпокій)	8.5 м²
Тепла підлога (ванна кімната)	2.6 м²
Тепла підлога (С/В)	1.1 м²
Тепла підлога (ванна кімната, подіум)	0.8 м²

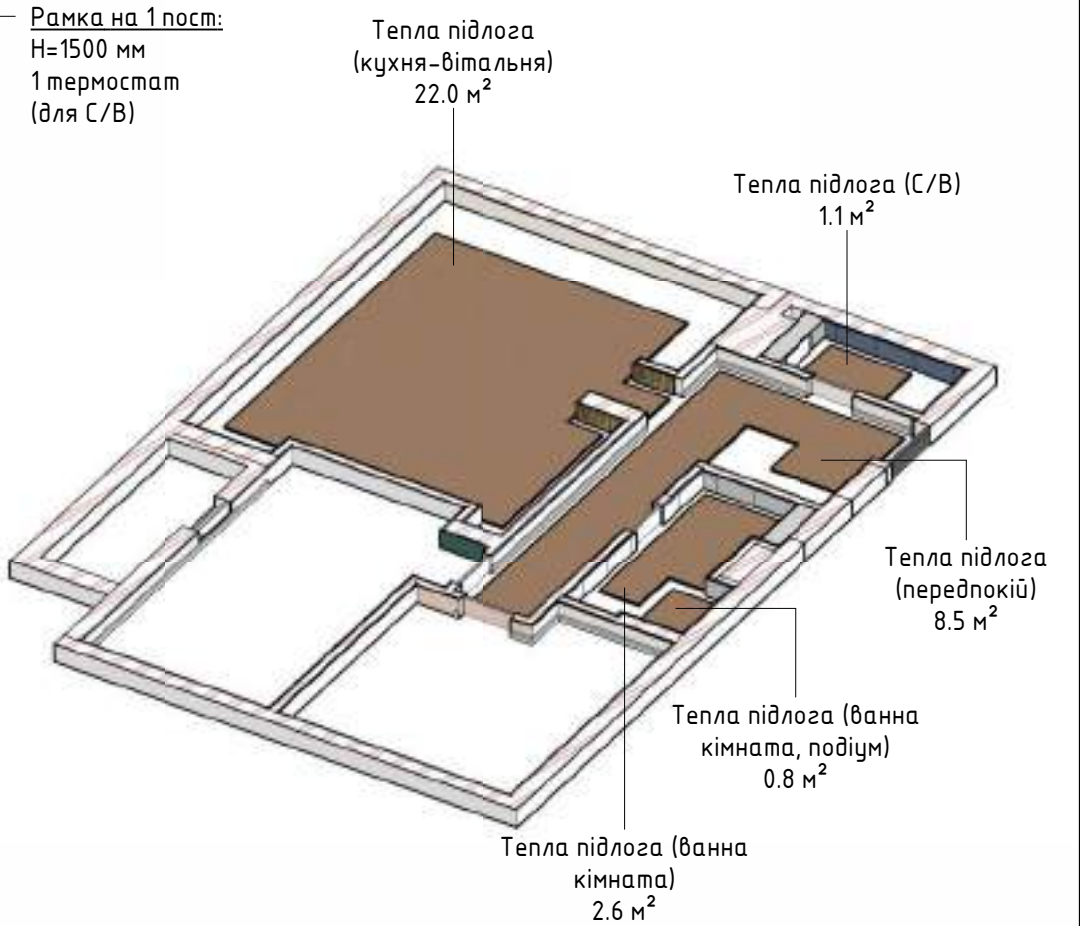

Примітки:

- Розміри на кресленні вказані у міліметрах.
- За позначку 0.000 прийнято відмітку підлоги зі стяжкою.
- Площа теплої підлоги уточнити на місці.

Dorosh Design	Назва листа	План теплої підлоги		Лист	Листів
	Назва проекту	ЖК Крона Парк 2		15	
	Замовник	Дизайнер	Дорошенко Дар'я		

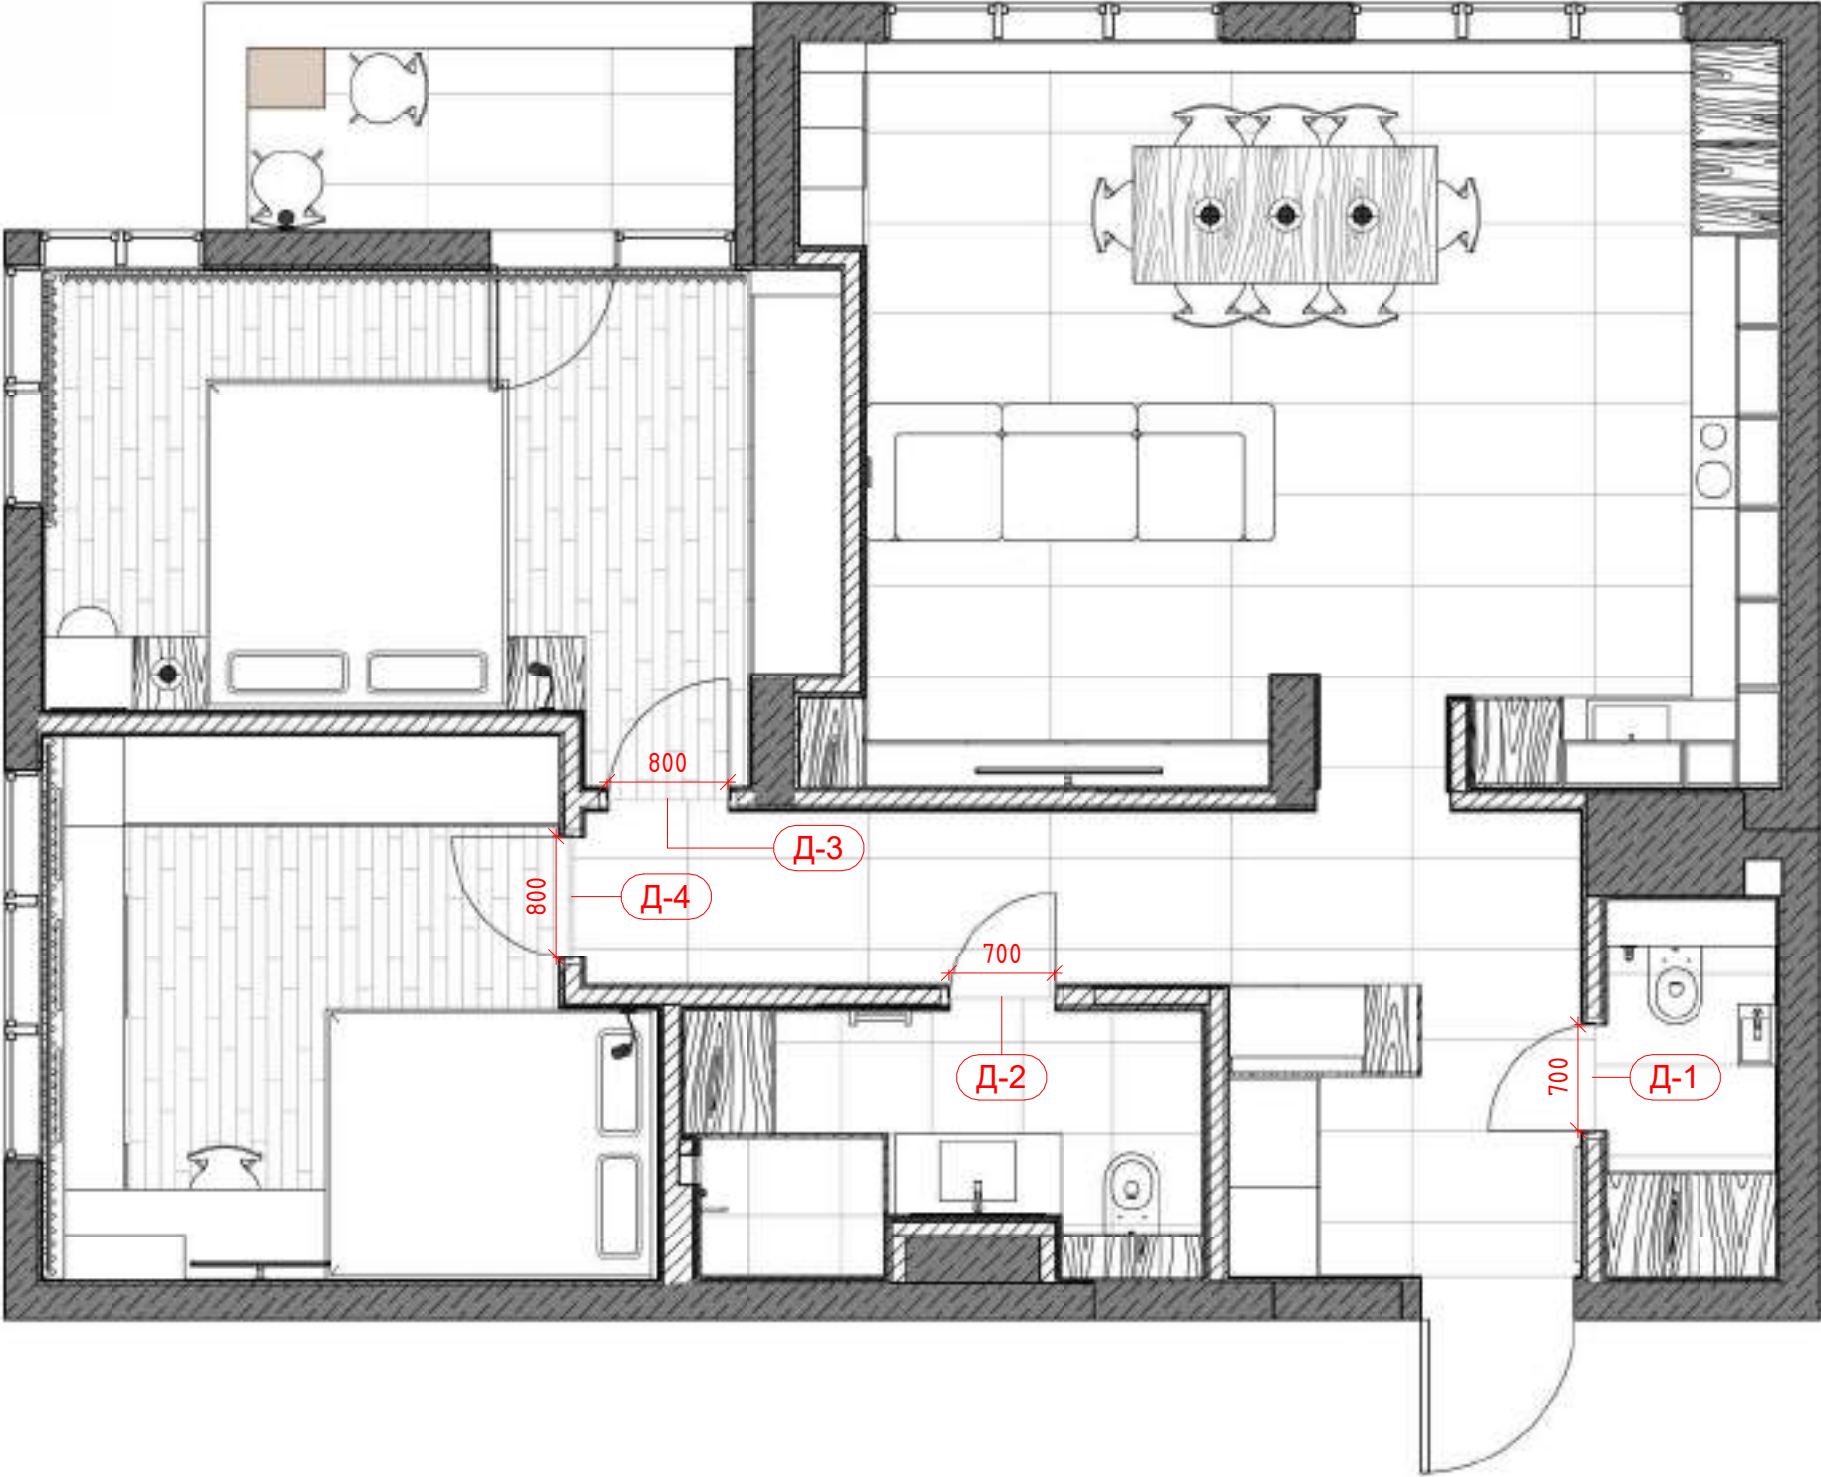

Д-1
Матеріал: МДФ.
Фарбування у колір стін.
Тип: Міжкімнатна.
Магнітний замок, короб алюмінієвий.
Фурнітура: чорний метал.

Д-3
Матеріал: МДФ.
Фарбування у колір стін.
Тип: Міжкімнатна.
Магнітний замок, короб алюмінієвий.
Фурнітура: чорний метал.


Д-2
Матеріал: МДФ.
Фарбування у колір стін.
Тип: Міжкімнатна,
вологостійка для ванни.
Магнітний замок, короб алюмінієвий.
Фурнітура: чорний метал.

Д-4
Матеріал: МДФ.
Фарбування у колір стін.
Тип: Міжкімнатна.
Магнітний замок, короб алюмінієвий.
Фурнітура: чорний метал.

Специфікація дверей			
Позначення	Опис	Висота	Ширина
Д-1	Двері прихованого монтажу, полотно 700X2100. Праве відкриття назовні.	2150	800
Д-2	Двері прихованого монтажу, полотно 700X2100. Ліве відкриття назовні.	2150	800
Д-3	Двері прихованого монтажу, полотно 800X2100. Ліве відкриття всередину.	2150	900
Д-4	Двері прихованого монтажу, полотно 800X2100. Ліве відкриття всередину.	2150	900

Примітки:
1. Розміри на кресленні вказані у міліметрах.
2. Сторона відчинення полотна дверей відповідає відображенню на плані.
3. При встановленні дверей врахувати товщину оздоблювальних матеріалів, дверних отворів та товщину підлогових покриттів.

Dorosh Design	Назва листа	Специфікація дверей		Лист	Листів
	Назва проекту	ЖК Крона Парк 2		16	
	Замовник	Дизайнер	Дорошенко Дар'я		

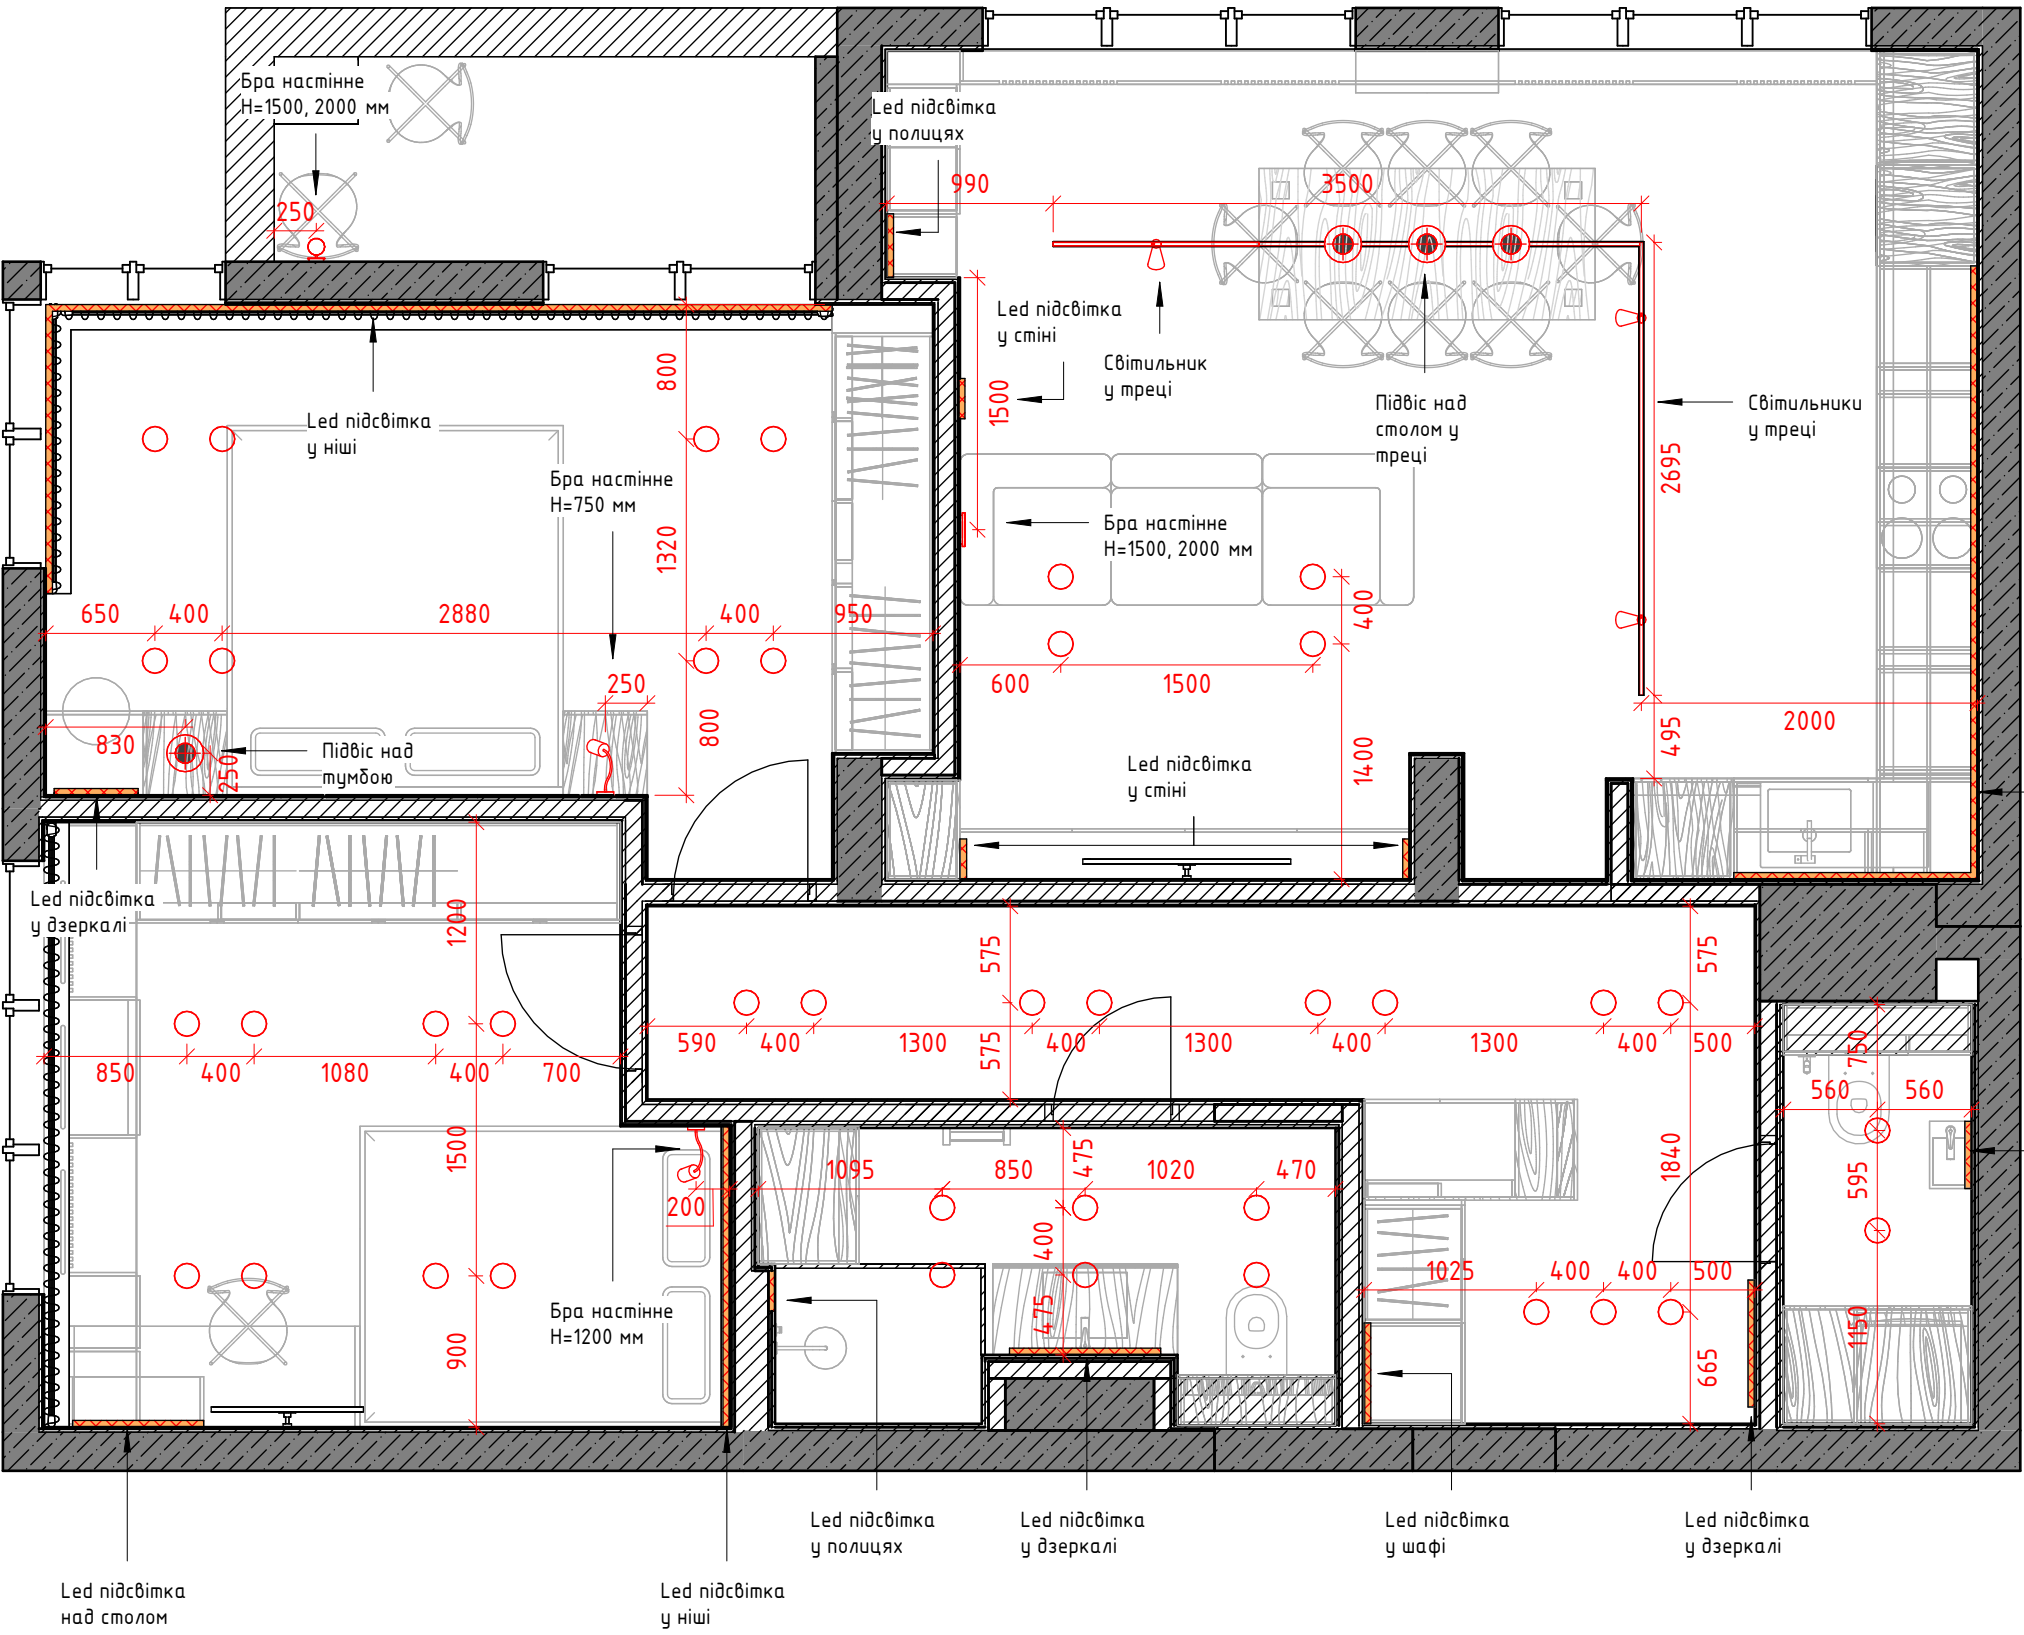


Специфікація освітлювальних приладів	
Опис	Кількість
Бра настінний (балкон)	2
Бра настінний (кухня-вітальня)	2
Бра у дитячій	1
Бра у спальні	1
Підвіс над тумбою (спальня)	1
Підвіси над столом у треку (кухня)	3
Світильник точковий врізний	39
Світильник у треку	3
Шина для трекового світильника	2

- Примітка:**
- 1.Рекомендується проводити обміри за місцем, оскільки проектні розміри можуть відрізнятись від фактичних.
 2. За відносну позначку 0.000 прийнято рівень чистої стати
 3. Тип, спосіб встановлення, призначення та категорії світильників уточнити при виборі постачальника.
 4. До всіх трансформаторів діодного освітлення передбачити доступ.

Dorosh Design	Назва листа	План освітлюючих приладів		Лист	Листів
	Назва проекту	ЖК Крона Парк 2		18	
	Замовник	Дизайнер	Дорошенко Дар'я		

План розташування розеток та вимикачів
1 : 50

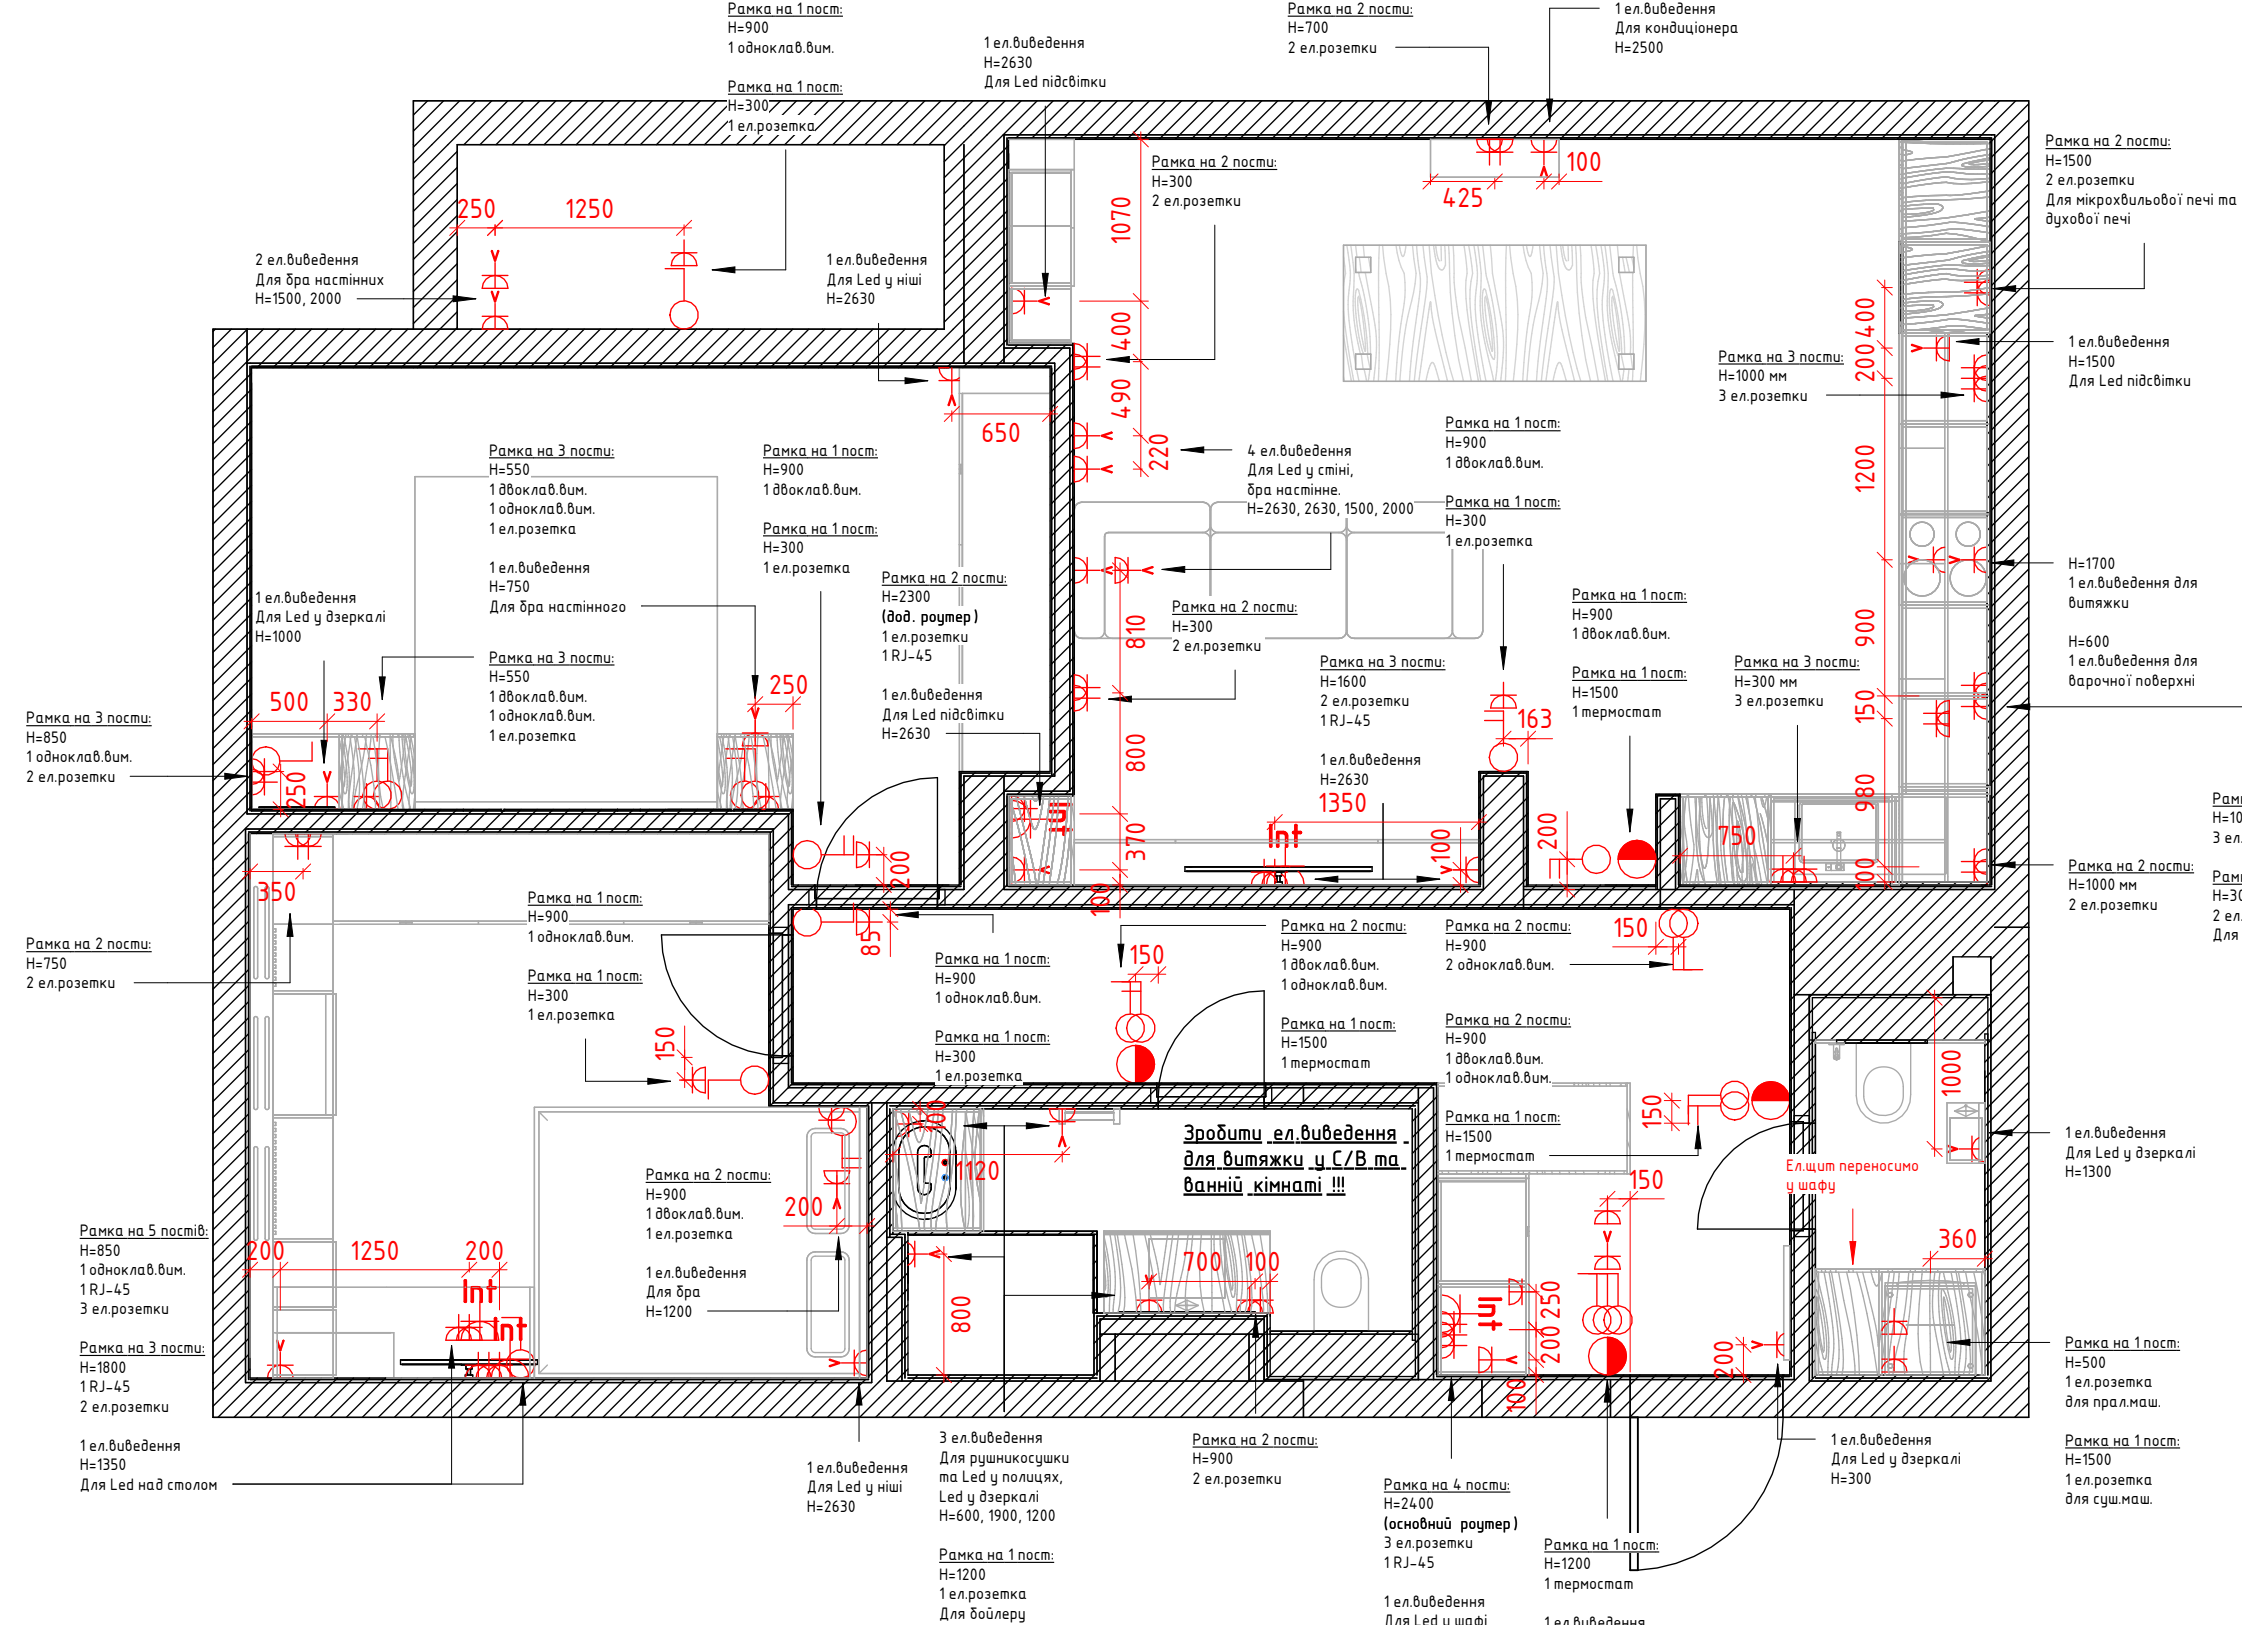

- Примітка:**
1. За потреби зробити додаткові виміри.
 2. Висота установки розеток 300мм від рівня чистої підлоги, крім вказаних окремо.
 3. Усі висоти вказані від рівня чистої стати. За потреби висоти електровисновків скоригувати за місцем!
 4. Усі розміри уточнити за місцем!
 5. У вологих зонах використовувати розетки IP44 рівня захисту.
 6. Прив'язки висновків та розеток у місці встановлення кухні виконати відповідно до технічних умов, що надаються постачальником. Прив'язки та висоти уточнити після вибору обладнання.
 7. Висота виведення для рушникосушарки зазначена з розрахунку висоти рушникосушарки 900-1000, якщо рушникосушарка планується більшого розміру, тоді висновок потрібно опустити по висоті від підлоги.
 8. Висновок для витяжки у ванній кімнаті уточнити за місцем.
 9. Також за потреби, урахувати захист від протікання води
 10. ВАЖЛИВО! Дивитися разом з розгортками та розетками.

Специфікація розеток та вимикачів				
Опис			Кількість	
Виведення кабелю			26	
Вимикач двоклавішний			8	
Вимикач одноклавішний			14	
Рамка на 1 пост			46	
Рамка на 2 пости			13	
Рамка на 3 пости			9	
Рамка на 4 пости			1	
Рамка на 5 постов			1	
Розетка 220V			51	
Розетка комп'ютерна 1xRJ45			5	
Термостат теплої підлоги			4	


- В ел.щитку обов'язково робимо окремі вимикачі на:
- 1.Розетки та ел.виведення у передпокої
 - 1.1.Світло у передпокої
 - 2.Розетки та ел.виведення у С/В
 - 2.1. Світло у С/В
 - 2.2.Окремо пральна машина у С/В
 - 2.3.Окремо сушильна машина у С/В
 - 3.Розетки та ел.виведення у ванній кімнаті
 - 3.1. Світло у ванній кімнаті
 - 3.2 Бойлер у ванній кімнаті
 - 4.Розетки та ел.виведення у дитячій
 - 4.1. Світло у дитячій
 - 5.Розетки та ел.виведення у спальні
 - 5.1.Світло у спальні
 - 5.3.Окремо світло та розетка на балконі
 - 6.Розетки та ел.виведення у кухні-вітальні
 - 6.1. Світло у кухні-вітальні
 - 6.2.Окремо виведення для холодильника
 - 6.3.Окремо виведення для духової шафи
 - 6.4.Окремо виведення для СВЧ
 - 6.5.Окремо для витяжки у кухні
 - 6.6.Окремо для варочної поверхні
 - 6.7.Окремо для кондиціонера у кухні
 - 6.8. Бойлер у кухні
 7. Окремо для кожного контуру теплої підлоги
 8. Окремо на систему очищення води
- Також окремо зробити ел.виведення для захисту від протікання води (якщо потрібно)

- Умовні позначення:
- Вимикач одноклавішний
 - Вимикач двоклавішний
 - Вимикач триклавішний
 - Термостат теплої підлоги
 - Розетка TV
 - 1Розетка RJ45
 - Розетка 220V
 - Ел.виведення

Dorosh Design	Назва листа	План розміщення розеток, електровиводів, вимикачів			Лист	Листів
	Назва проєкту	ЖК Крона Парк 2			19	
	Замовник		Дизайнер	Дорошенко Дар'я		

План розміщення вимикачів з прив'язкою до груп

1: 50


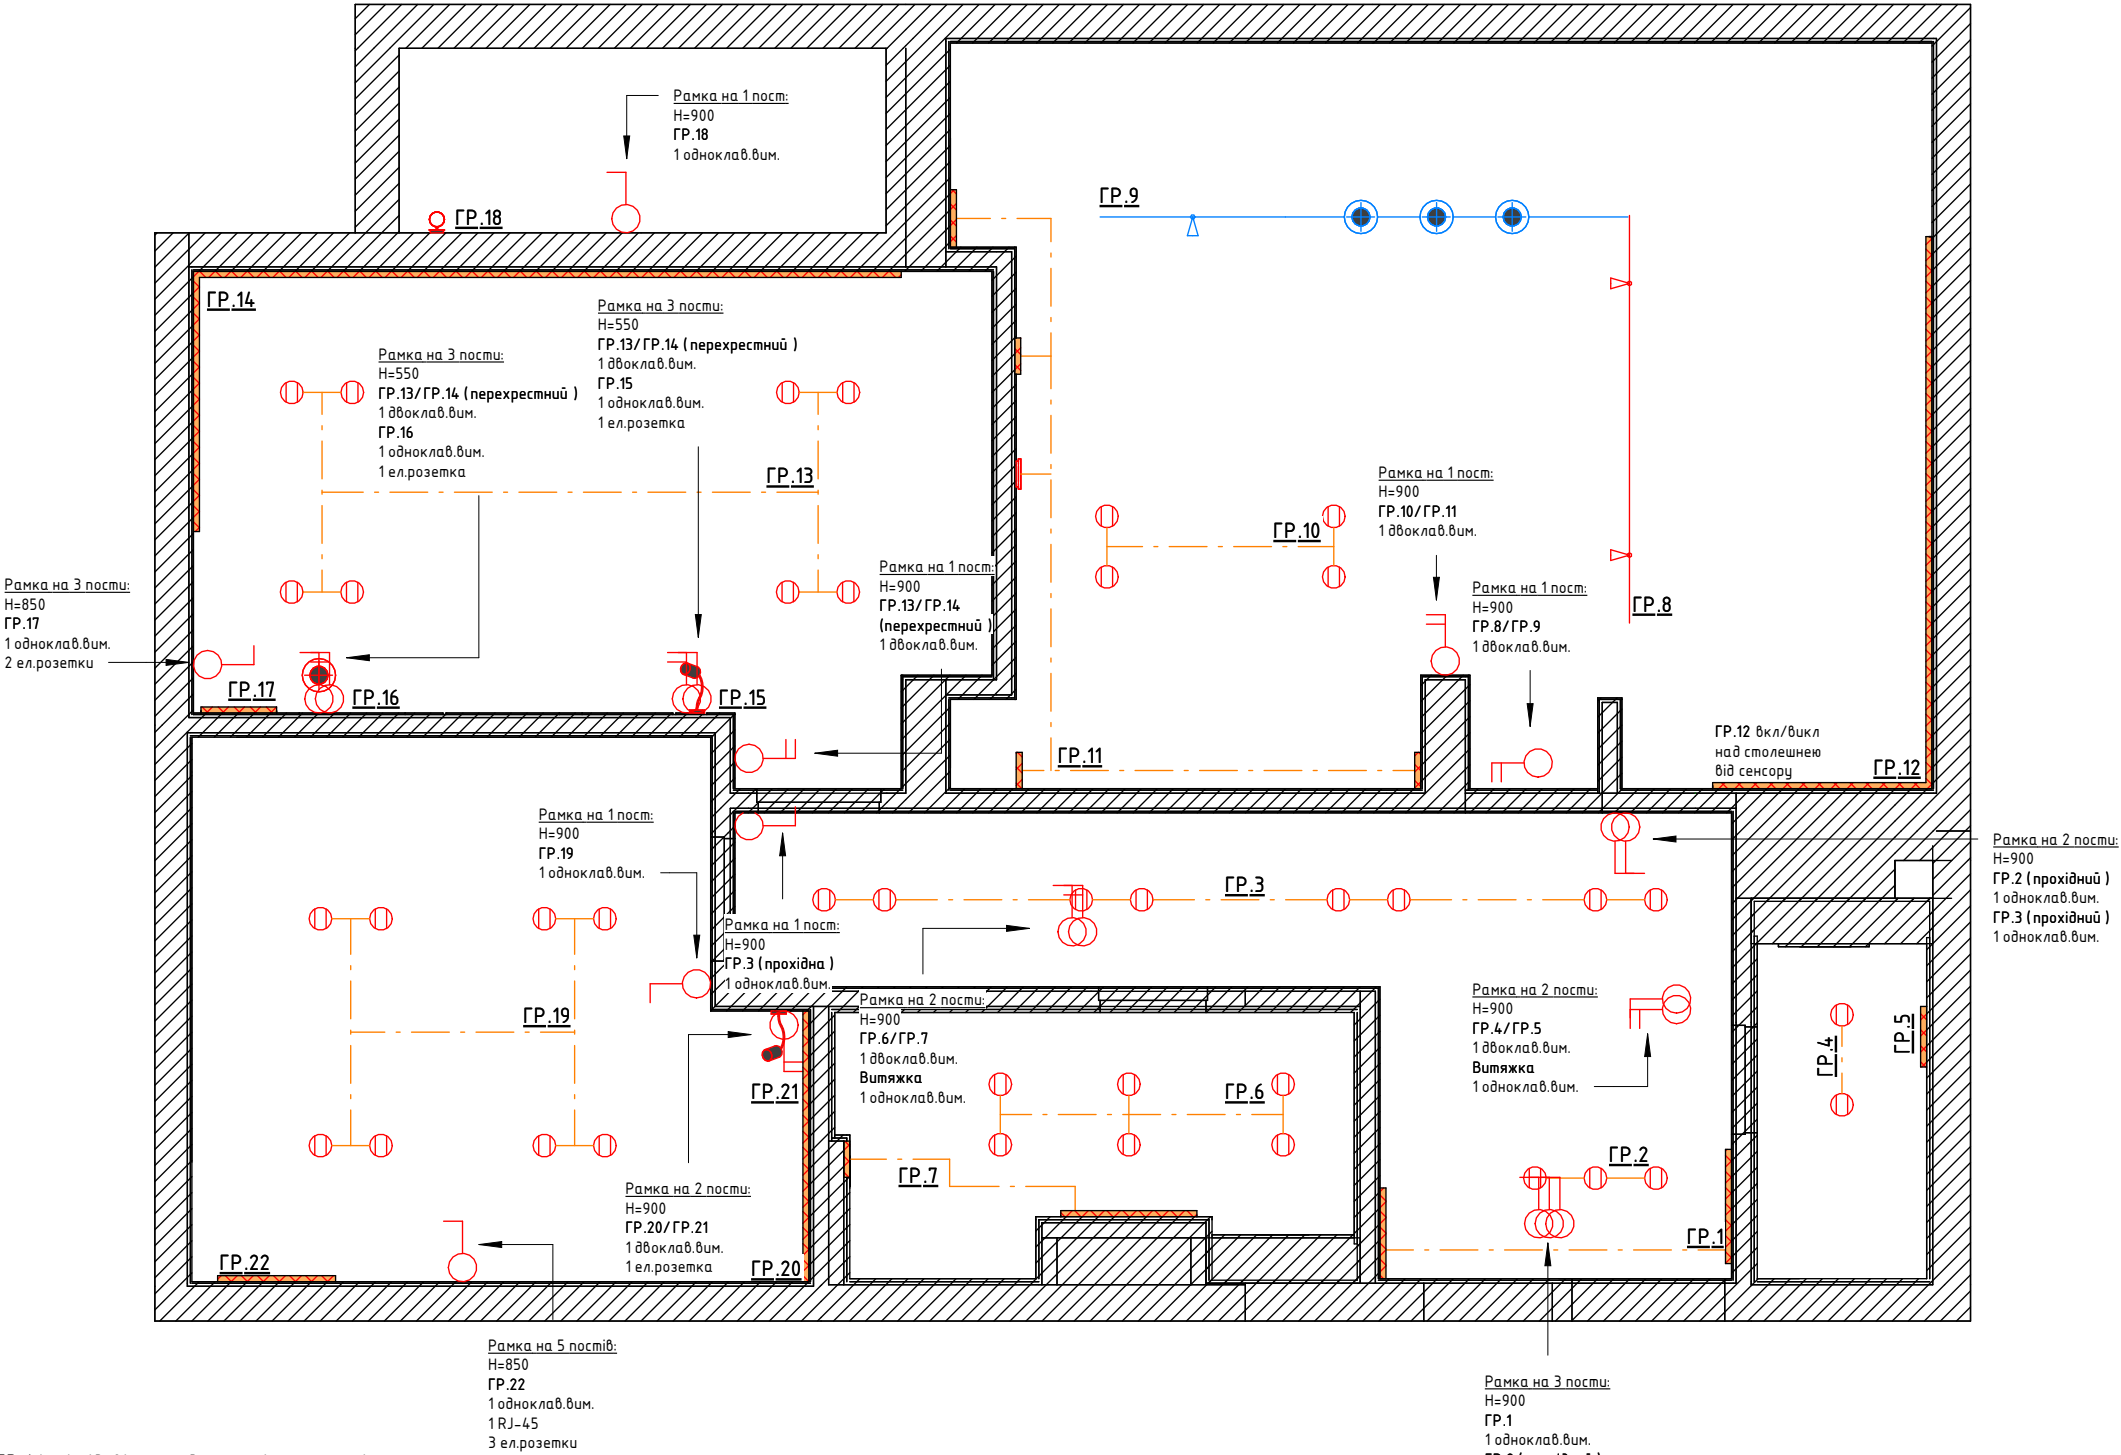


- ГР.1 Led підсвітка у дзеркалі та у шафі
ГР.2 Світильники точкові врізні
ГР.3 Світильники точкові врізні
ГР.4 Світильники точкові врізні
ГР.5 Led підсвітка у дзеркалі
ГР.6 Світильники точкові врізні
ГР.7 Led підсвітка у дзеркалі та полицях
ГР.8 Магнітні трекові світильники
ГР.9 Магнітні трекові світильники
ГР.10 Світильники точкові врізні
ГР.11 Led підсвітка у полицях та стінах, бра настінні над диваном
ГР.12 Led підсвітка над столешнею
ГР.13 Світильники точкові врізні
ГР.14 Led підсвітка у ніші
ГР.15 Бра настінне (приліжкове)
ГР.16 Підвіс над тумбою
ГР.17 Led підсвітка у дзеркалі
ГР.18 Бра настінне (вуличне)
ГР.19 Світильники точкові врізні
ГР.20 Led підсвітка у ніші
ГР.21 Бра настінне (приліжкове)
ГР.22 Led підсвітка над столом


- Примітка:**
1. При необхідності зробити додаткові виміри.
 2. За відносну позначку 0.000 прийнято рівень чистої статі.
 3. Висота установки вимикачів 900 мм від рівня чистої підлоги.
 4. Усі розміри уточнити за місцем!
 5. У вологих зонах використовувати вимикачі IP 44 рівня захисту.
 5. На плані цифрою вказано зв'язок вимикача з освітлювальним приладом.
 6. ВАЖЛИВО! Дивитися разом з розгортками та розетками!

Dorosh Design	Назва листа	План розміщення вимикачів з прив'язкою до груп		Лист	Листів
	Назва проекту	ЖК Крона Парк 2		20	
	Замовник		Дизайнер Дорошенко Дар'я		

План розташування кондиціонерів
1: 60

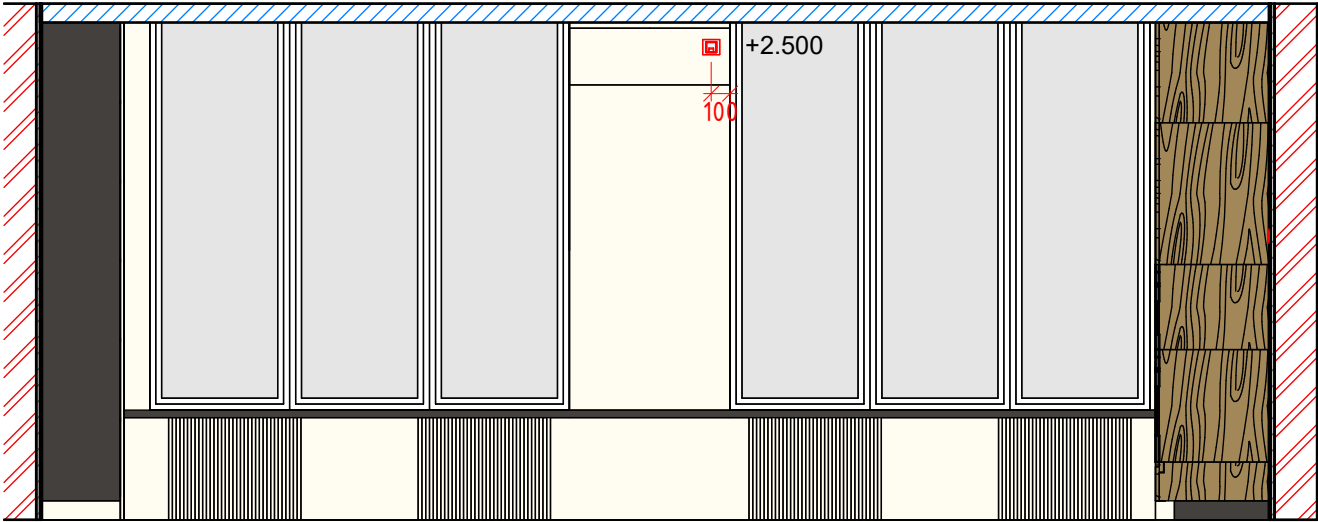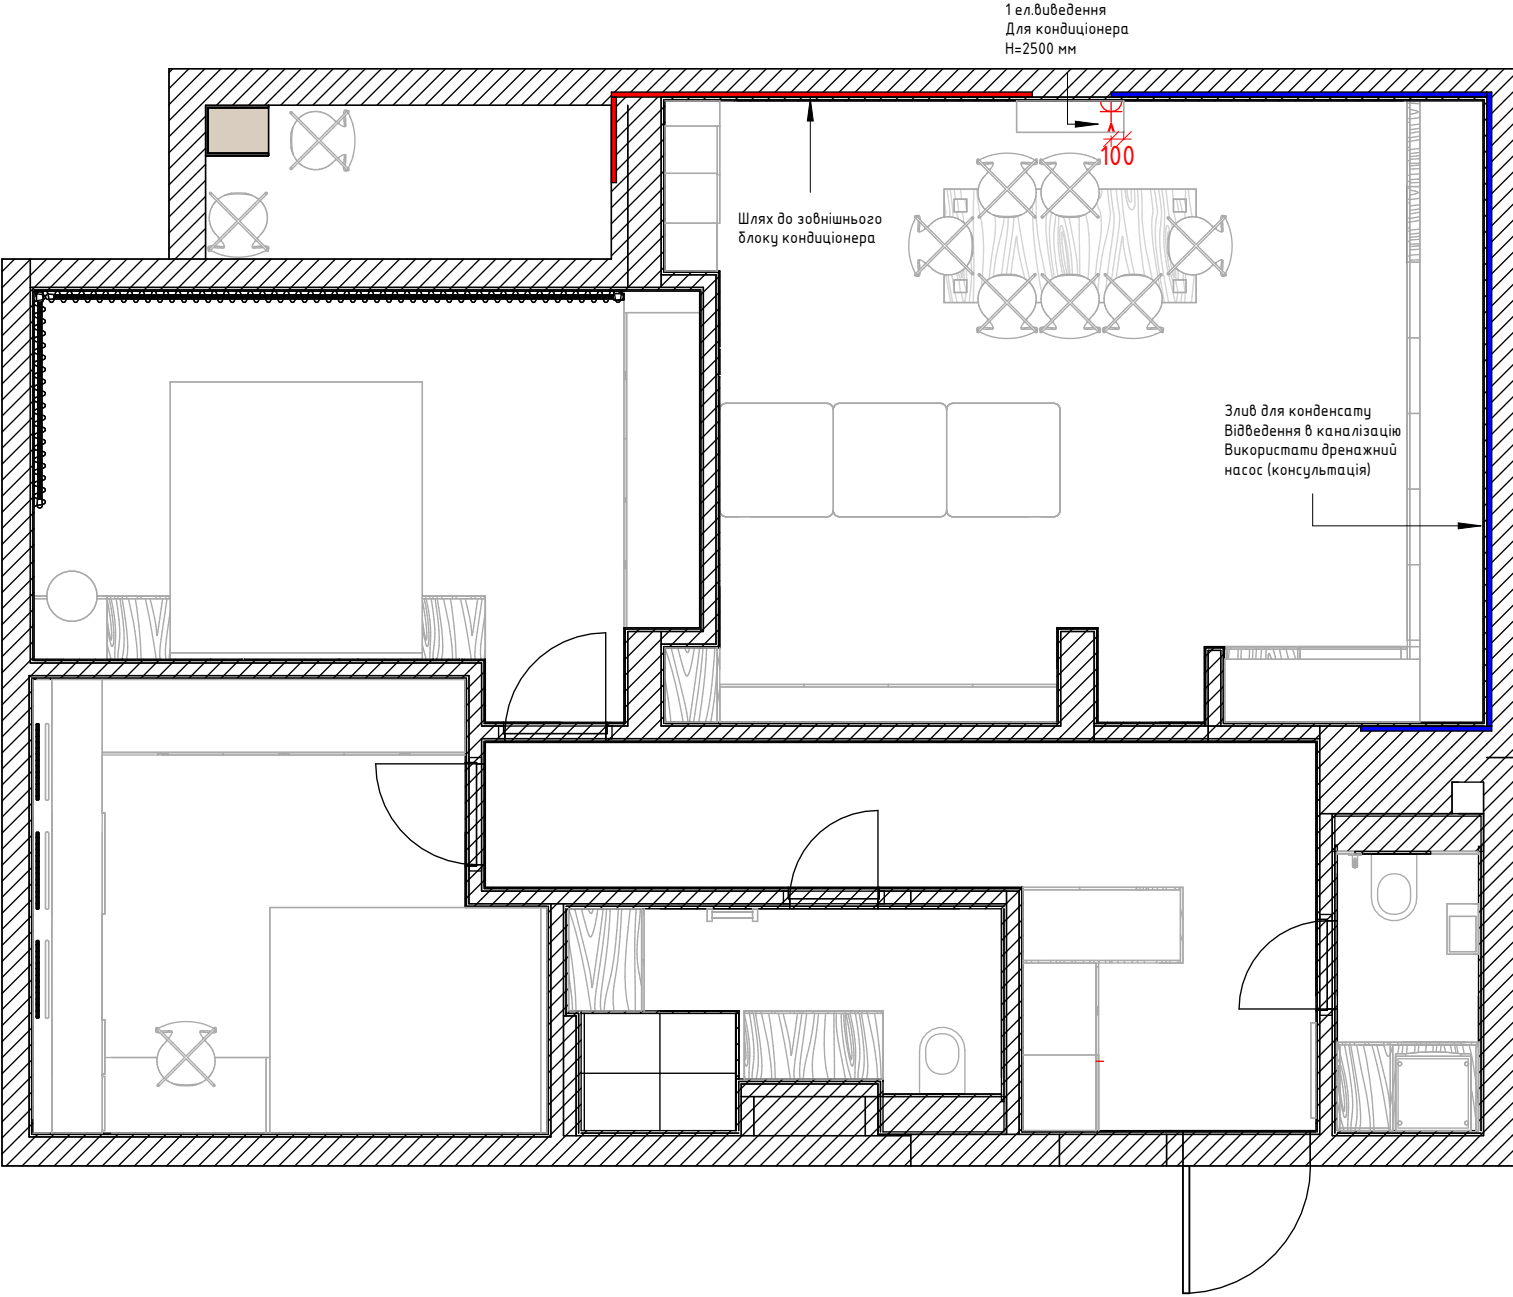

Кондиціонер (кухня-вітальня) вид 1
1: 40

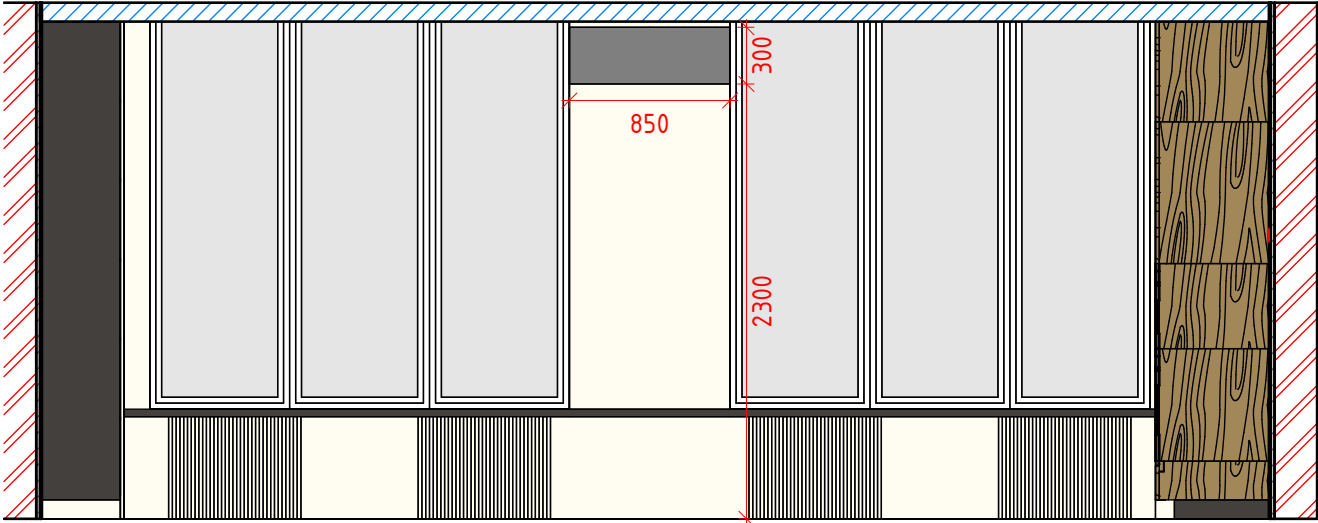

Кондиціонер (кухня-вітальня) вид 2
1: 40



Примітка:

1. Розміщення кондиціонерів уточнити за місцем.
2. Рекомендується проводити обміри за місцем, оскільки проектні розміри можуть відрізнятися від фактичних.
3. Після монтажу стін проконсультуватимуться з підрядною компанією.
4. Монтаж кондиціонерів проводити після вибору і затвердження замовником обладнання.


Dorosh Design	Назва листа	План розміщення кондиціонерів		Лист	Листів
	Назва проекту	ЖК Крона Парк 2		21	
	Замовник		Дизайнер		

План розведення води по будинку


1: 50

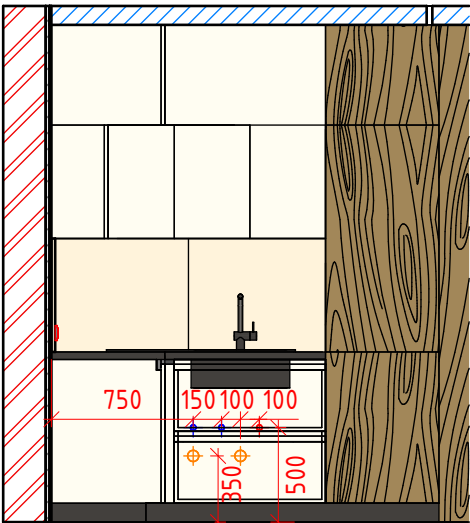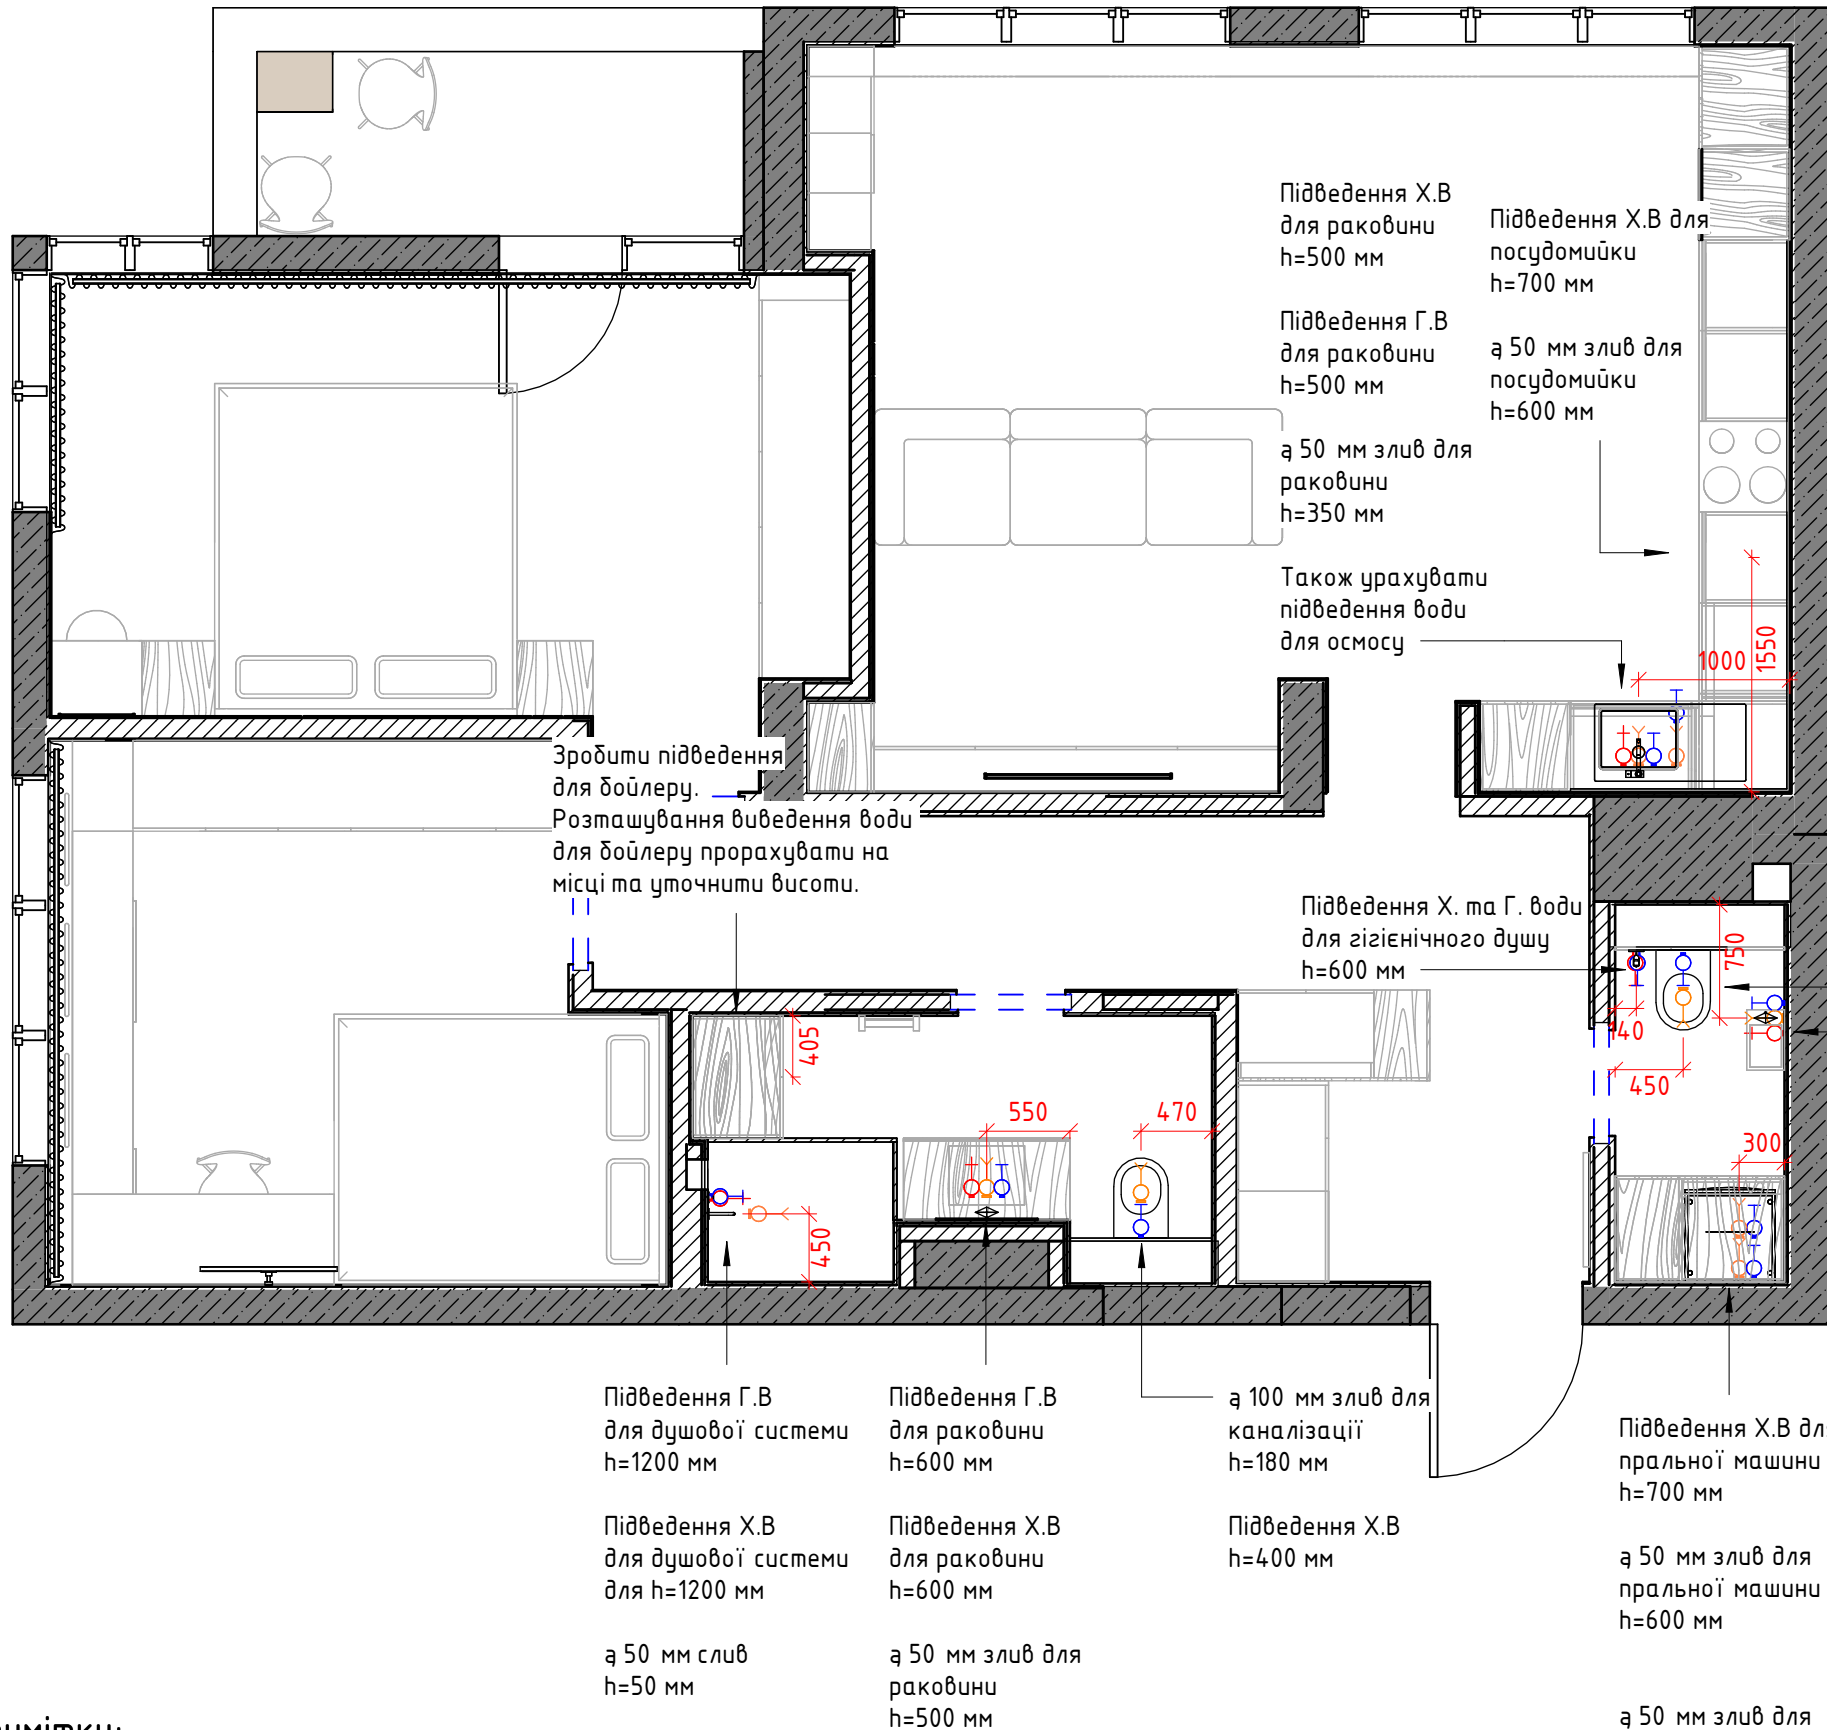


Кухня
1: 40

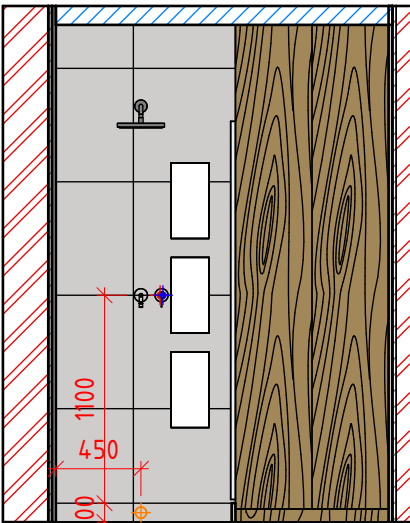


Ванна кімнат (душ)
1: 40

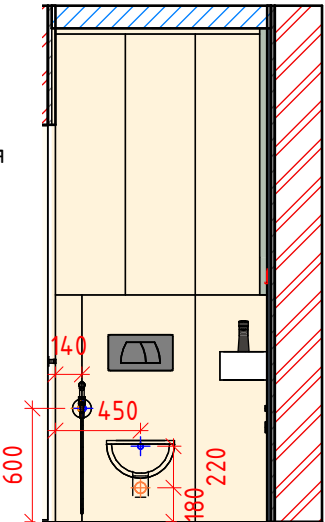


С/В (унітаз)
1: 40

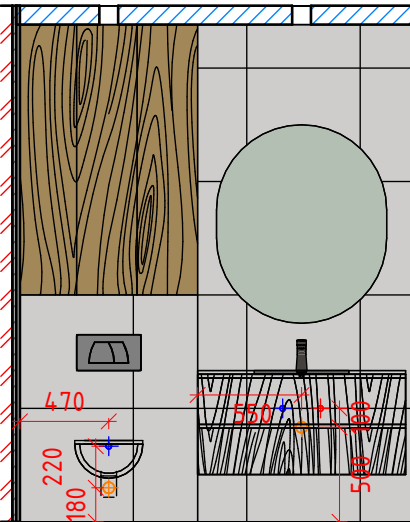

Ванна кімната (умивальник)
1: 40

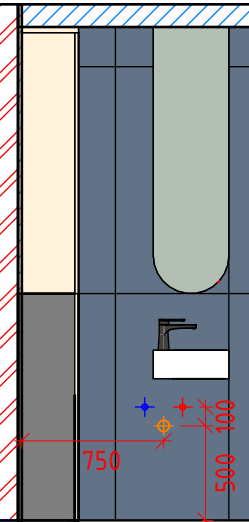

С/В (умивальник)
1: 40

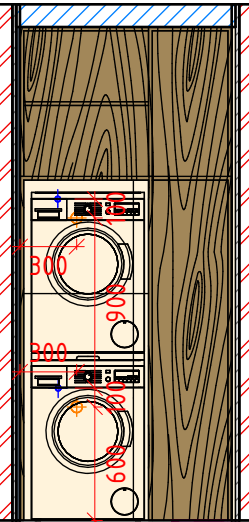


С/В (пральна машина)
1: 40


Примітки:

1. Розміри на кресленні вказані у міліметрах.
2. Усі розміри уточнити перед початком виконання робіт.
3. Усі висоти вказані від рівня чистої підлоги.
4. Передбачити заставні під кріплення сантехнічних приладів та бойлеру.
5. Також за потреби, урахувати захист від протікання води.
6. Також зробити підведення для очищення води.
7. Урахувати, що частина сантехніки прихованого монтажу.

Dorosh Design	Назва листа	План розведення води		Лист	Листів
	Назва проєкту	ЖК Крона Парк 2		22	
	Замовник	Дизайнер	Дорошенко Дар'я		

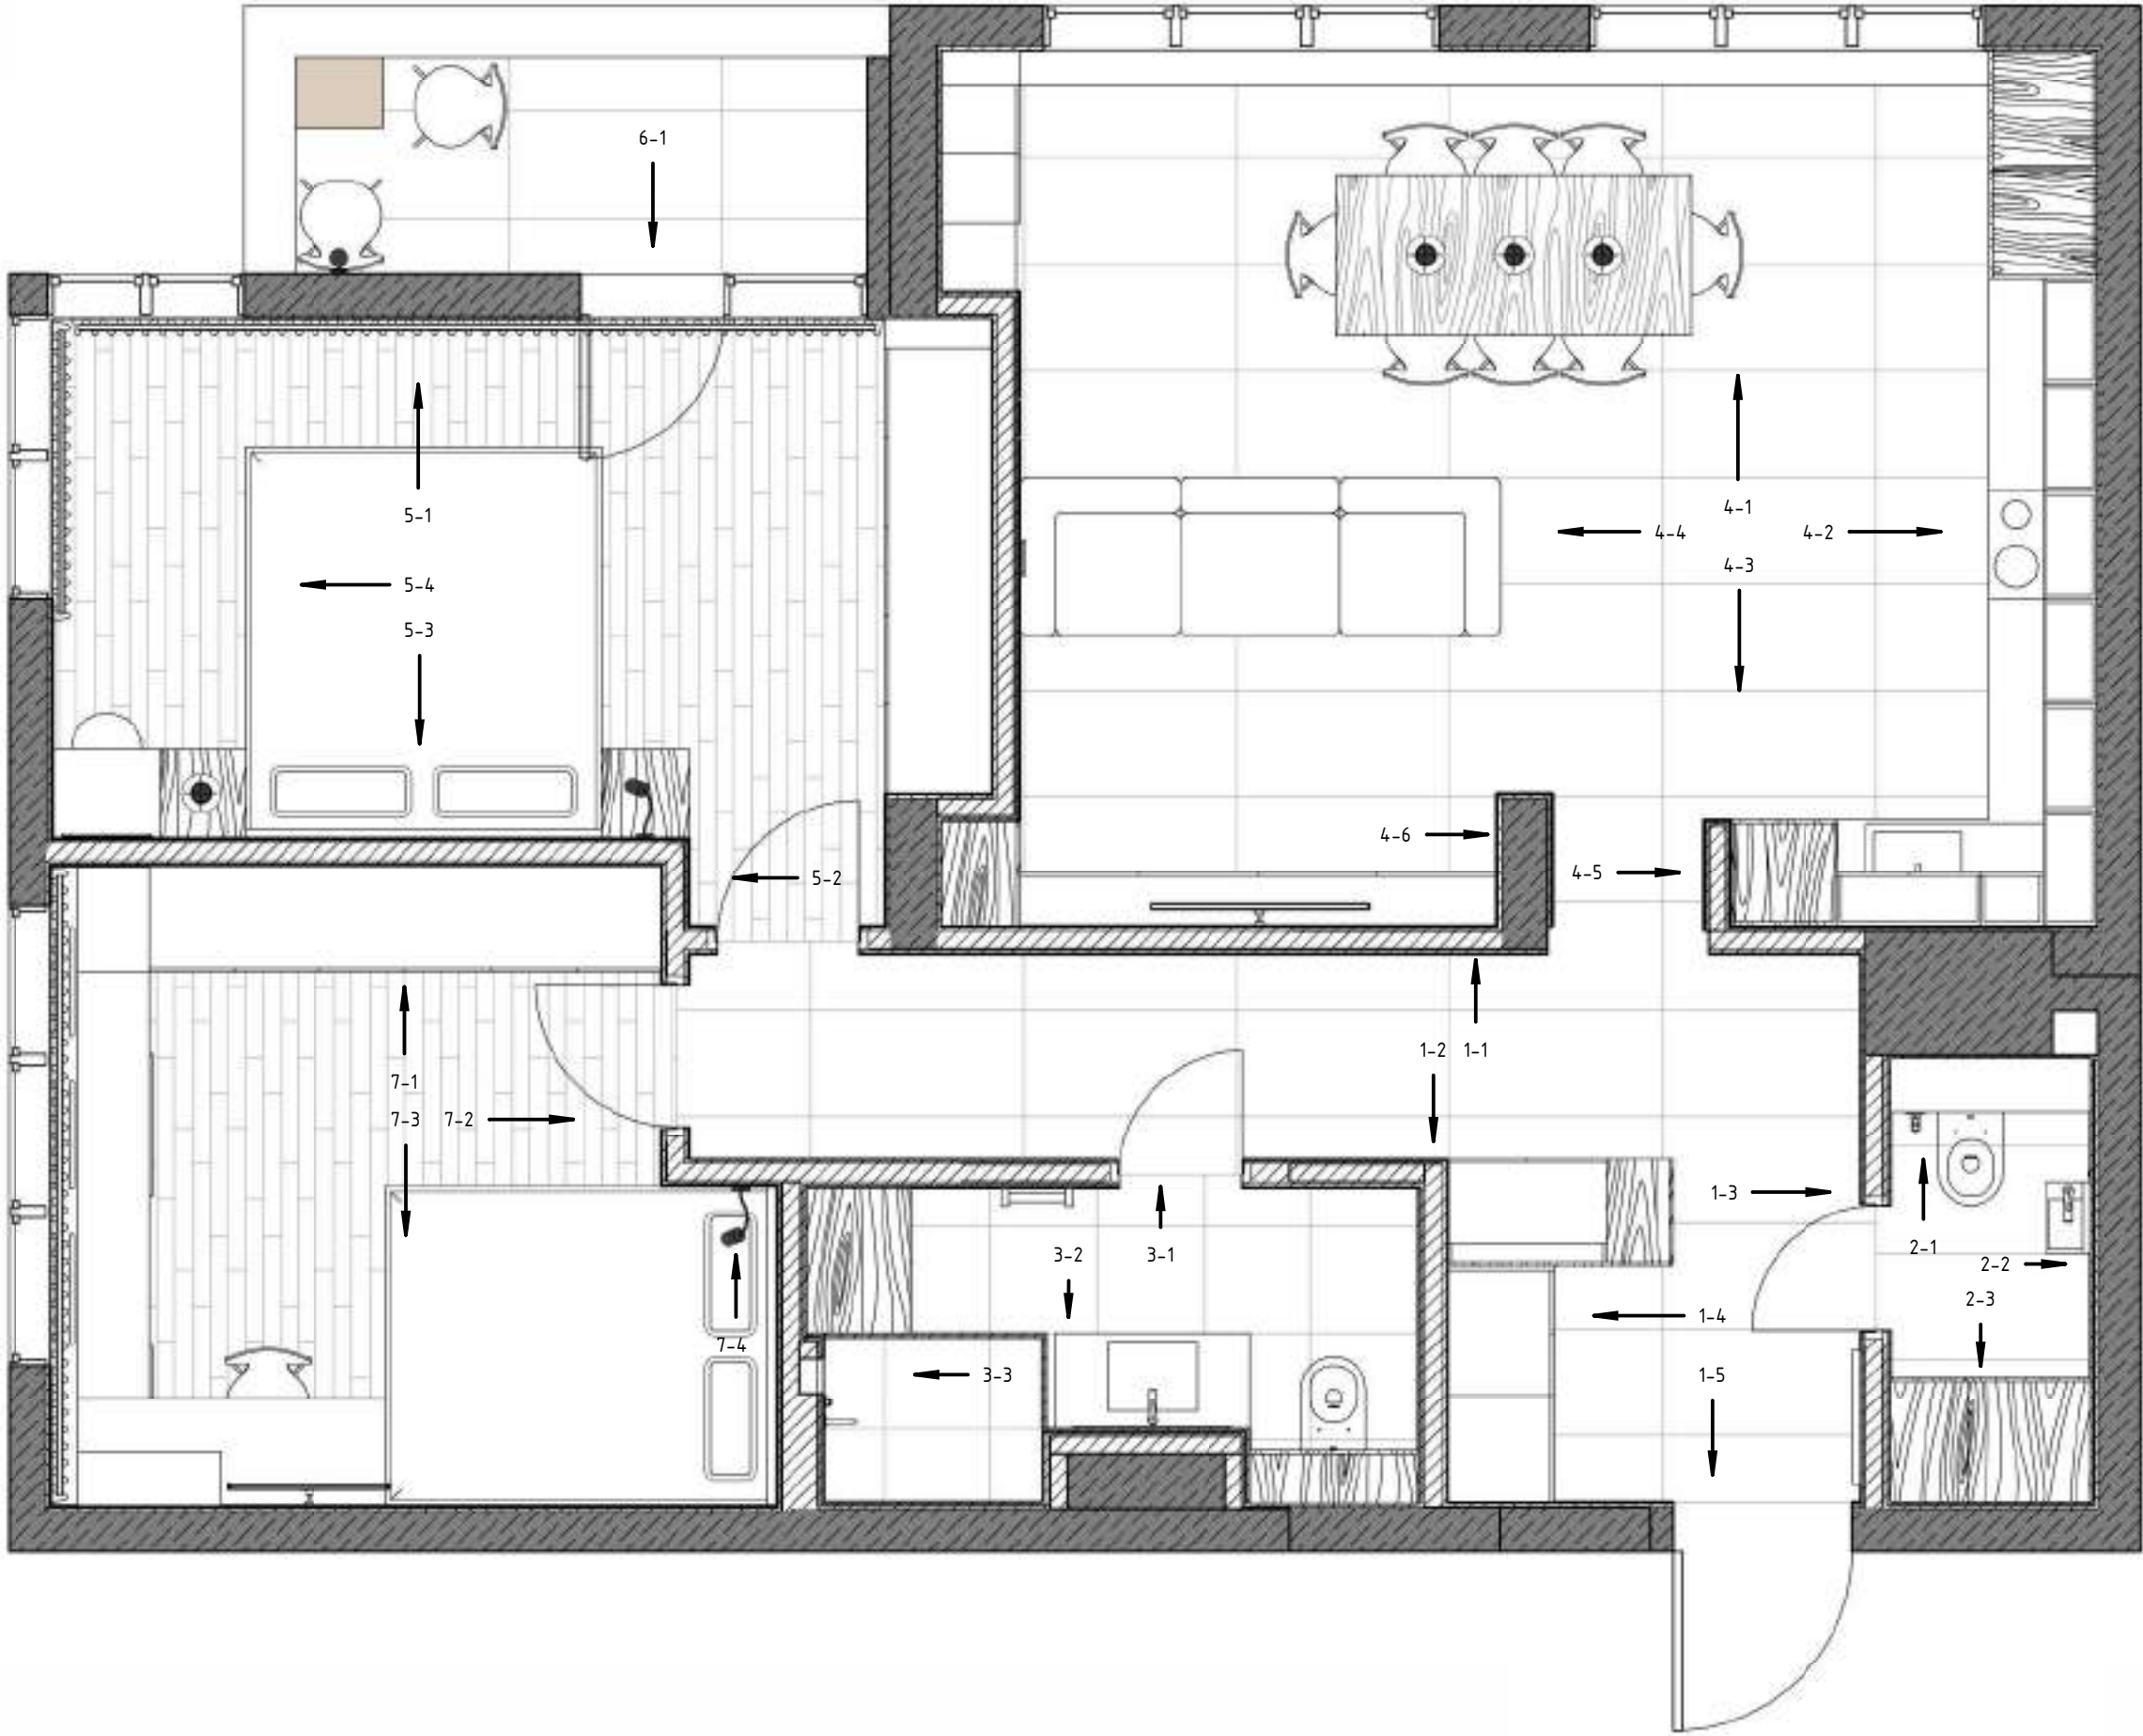

Dorosh Design	Назва листа	План розгортки		Лист	Листів
	Назва проєкту	ЖК Крона Парк 2		23	
	Замовник		Дизайнер Дорошенко Дар'я		

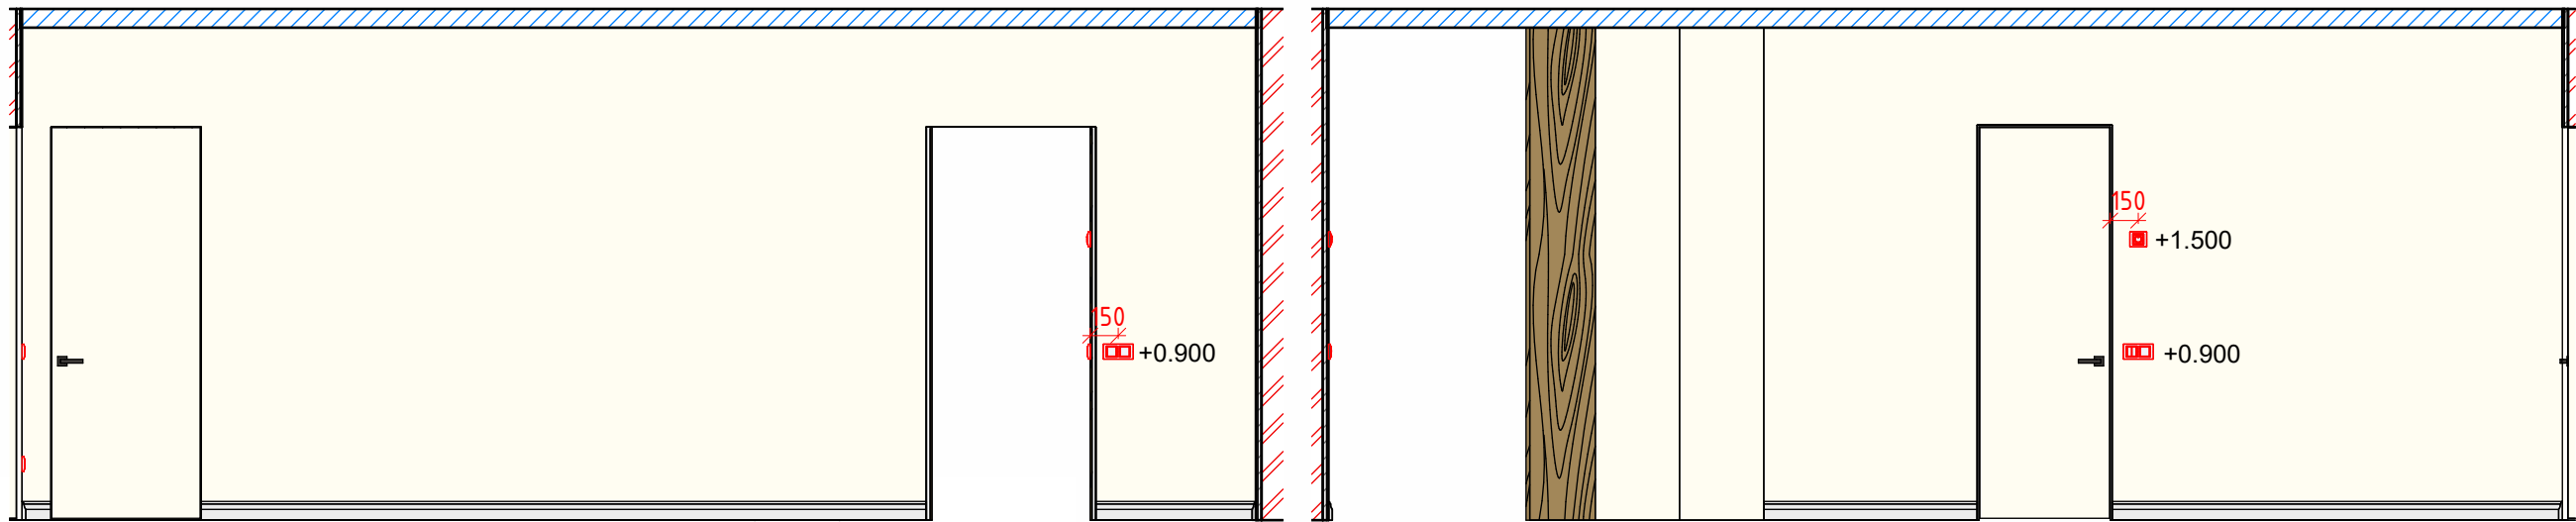


1-1
1: 40


1-2
1: 40




План розгортки (передпокії)

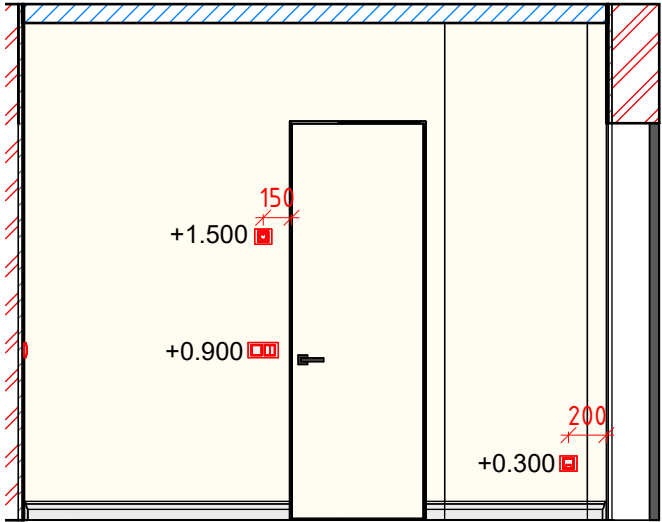


1-3
1: 40

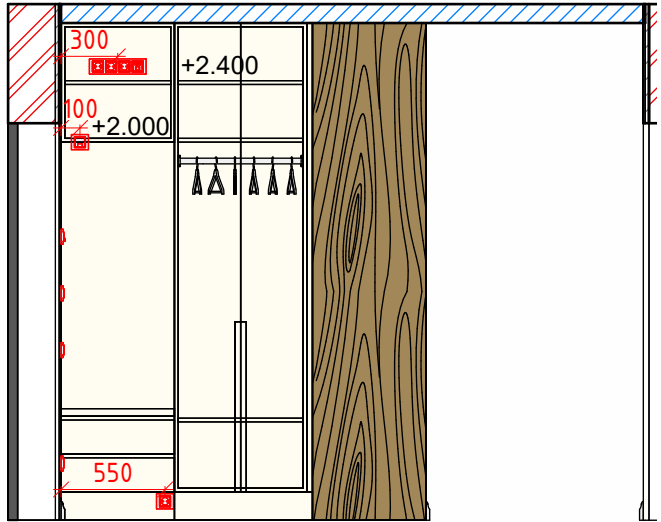


1-4
1: 40

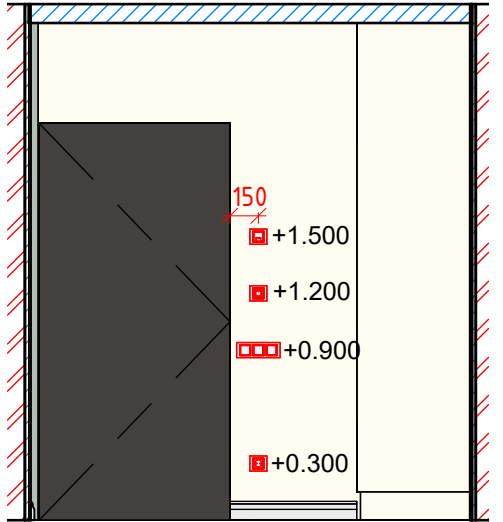


1-5
1: 40

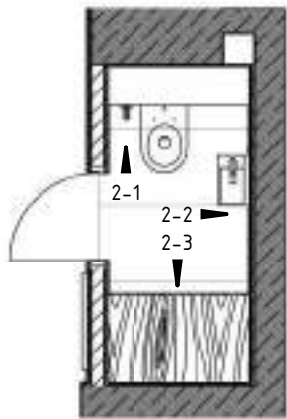


План розгортки (С/В)

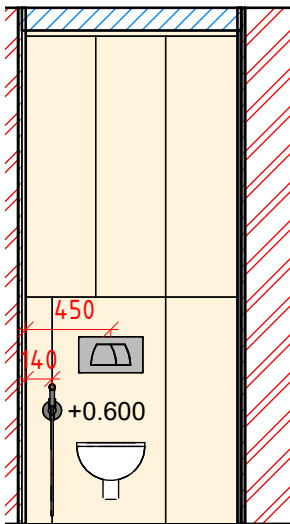

2-1
1: 40

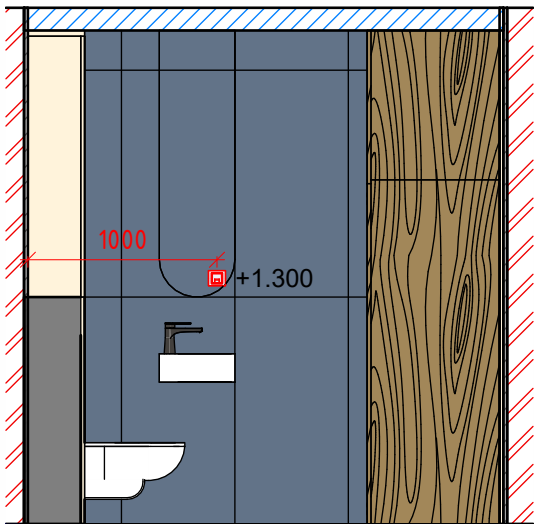


2-2
1: 40

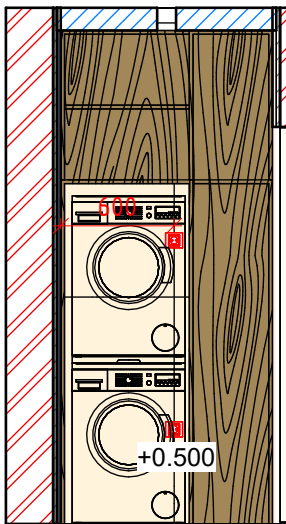


2-3
1: 40

Примітки:
1. Розміри на кресленні вказані у міліметрах.


Dorosh Design	Назва листа	План розгортки (передпокії, С/В)		Лист	Листів
	Назва проекту	ЖК Крона Парк 2		24	
	Замовник	Дизайнер	Дорошенко Дар'я		

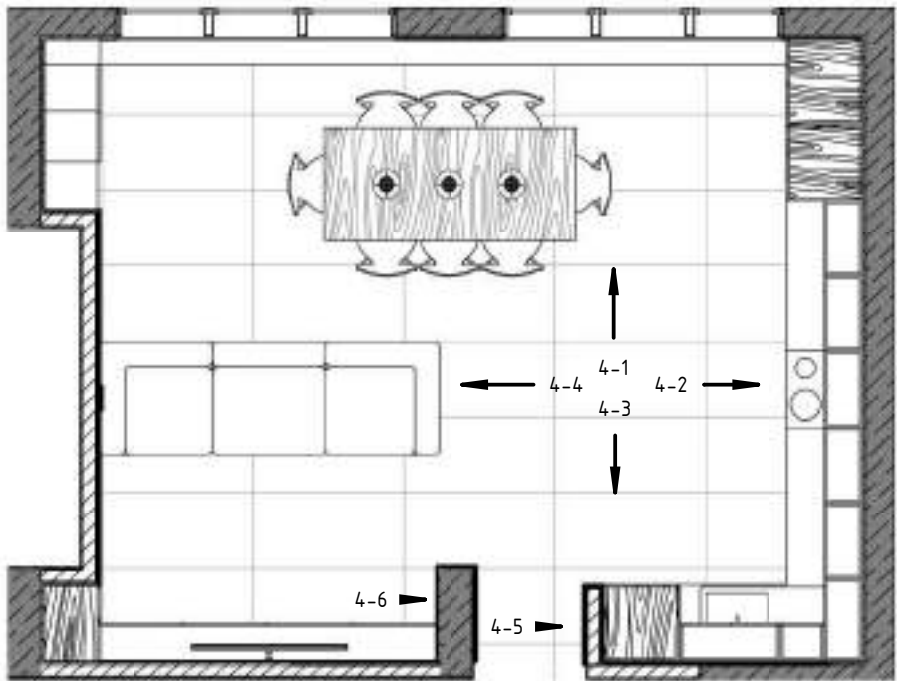


План розгортки (кухня-вітальня)

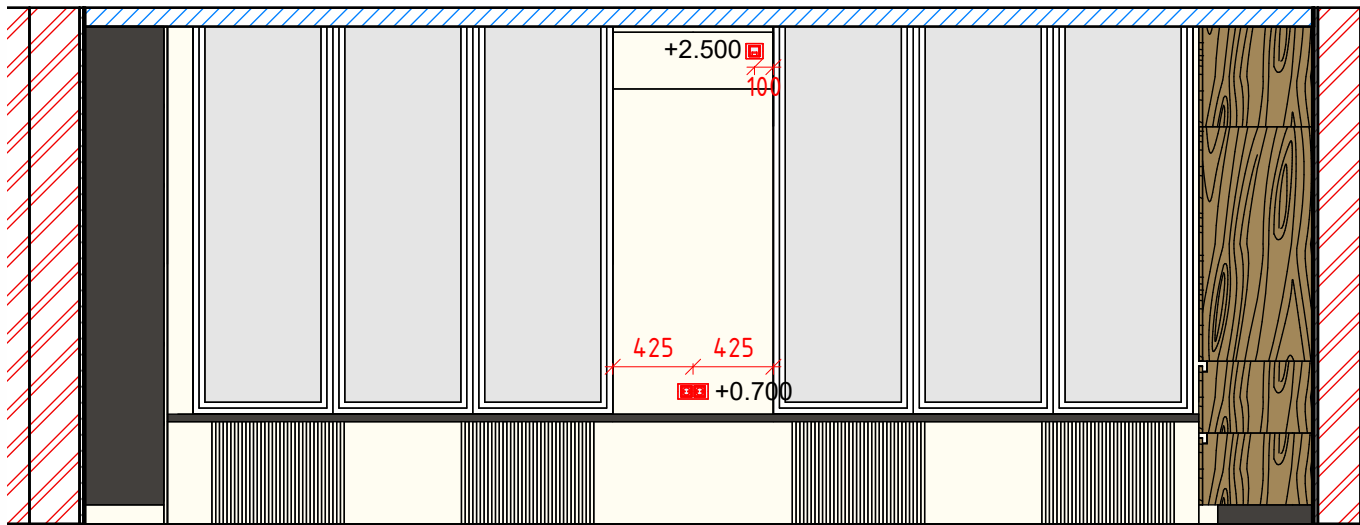


4-1
1:40

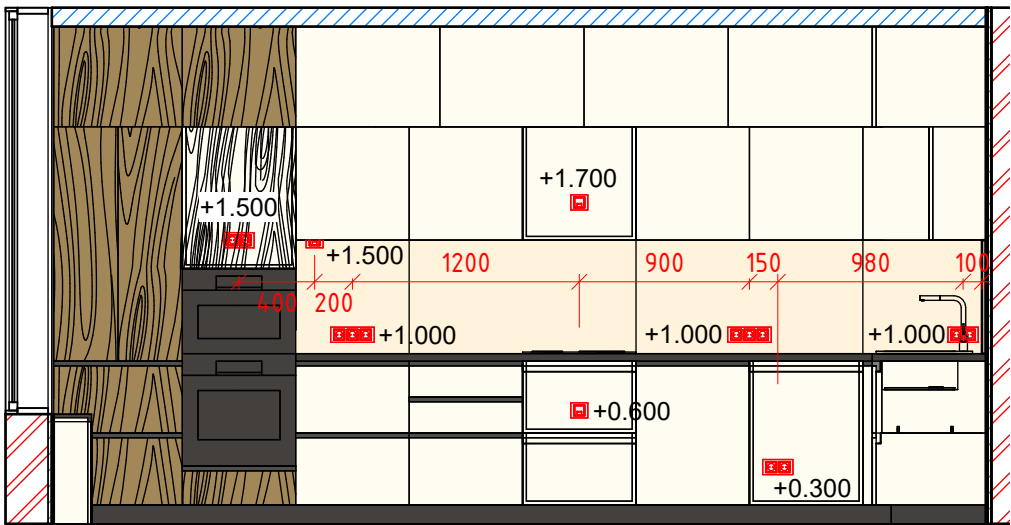


4-2
1:40

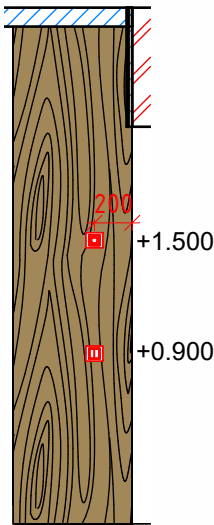


4-5
1:40

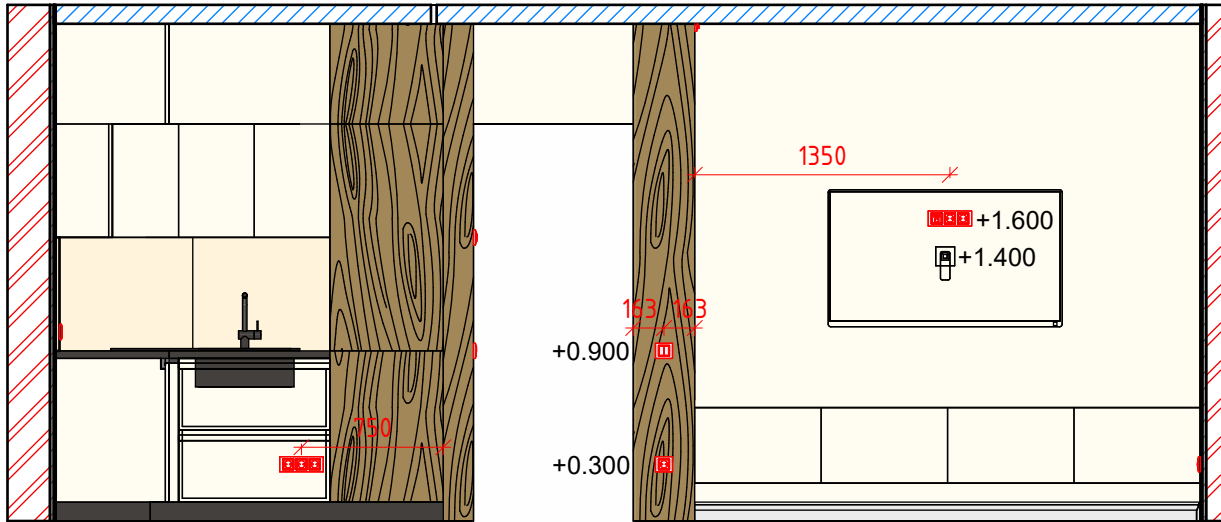

4-3
1:40

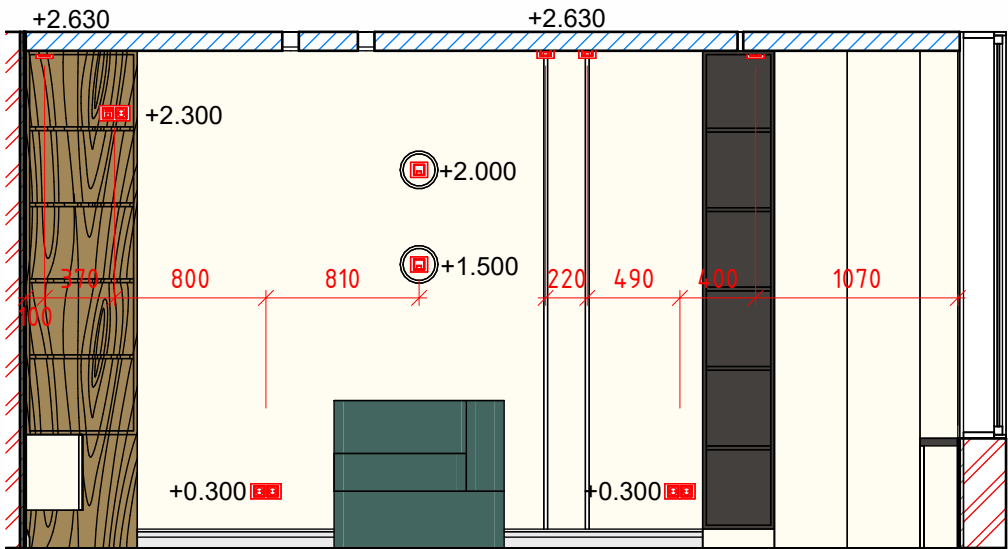


4-4
1:40

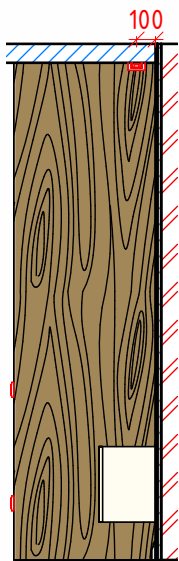


4-6
1:40

Примітки:
1. Розміри на кресленні вказані у міліметрах.


Dorosh Design	Назва листа	План розгортки (кухня-вітальня)		Лист	Листів
	Назва проекту	ЖК Крона Парк 2		25	
	Замовник		Дизайнер Дорошенко Дар'я		

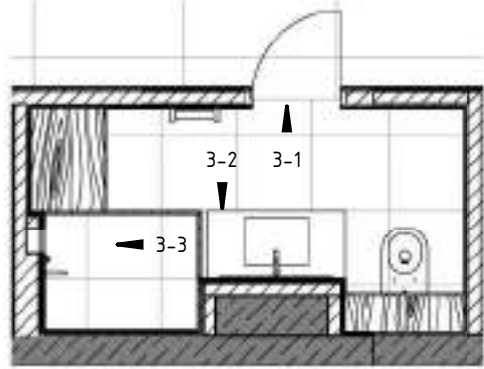


План розгорток (ванна кімната)

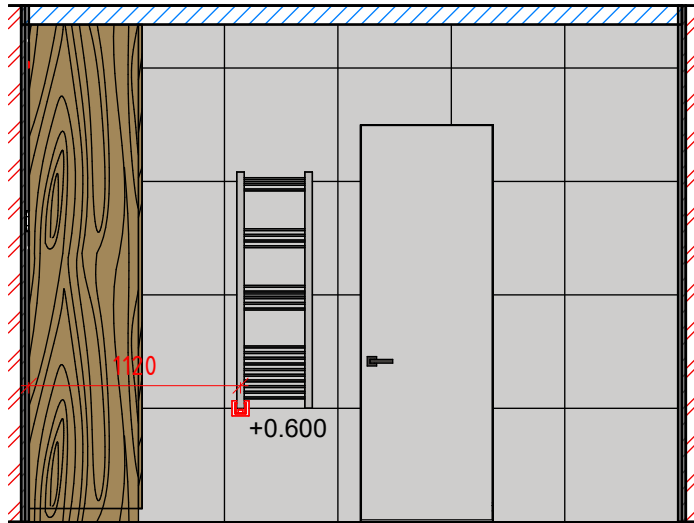


3-1
1: 40

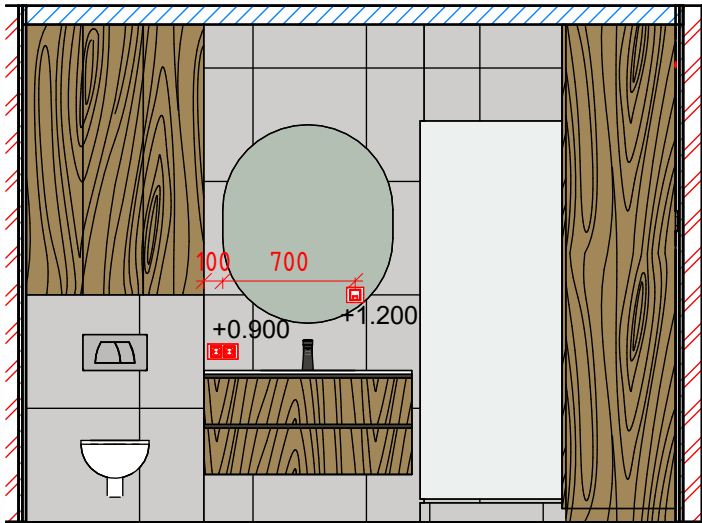


3-2
1: 40

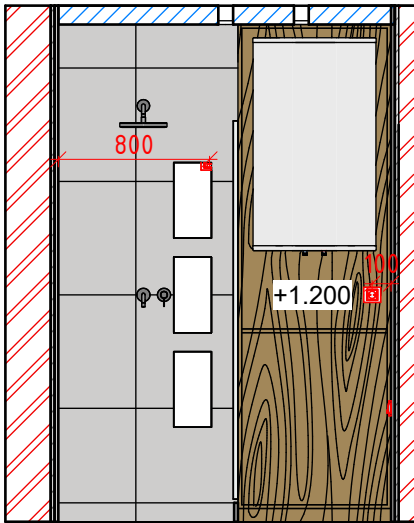


3-3
1: 40

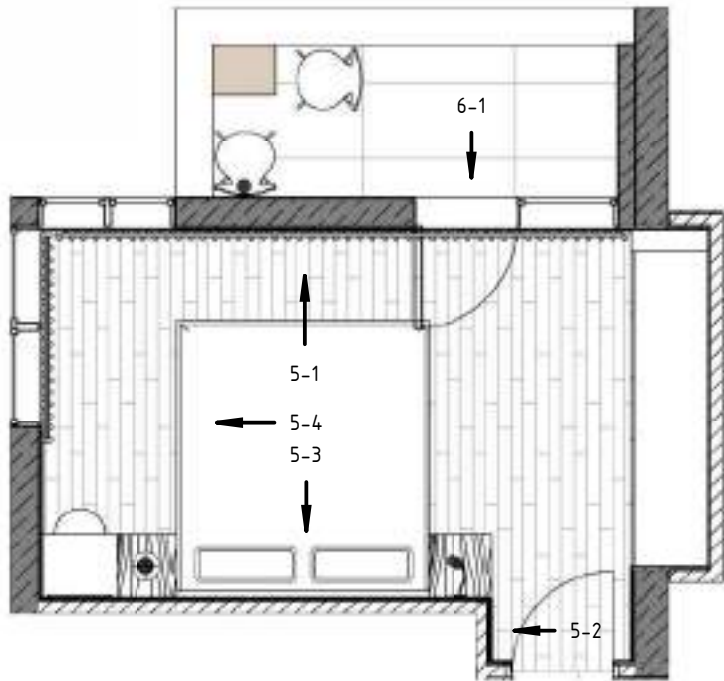


План розгорток (спальня, балкон)

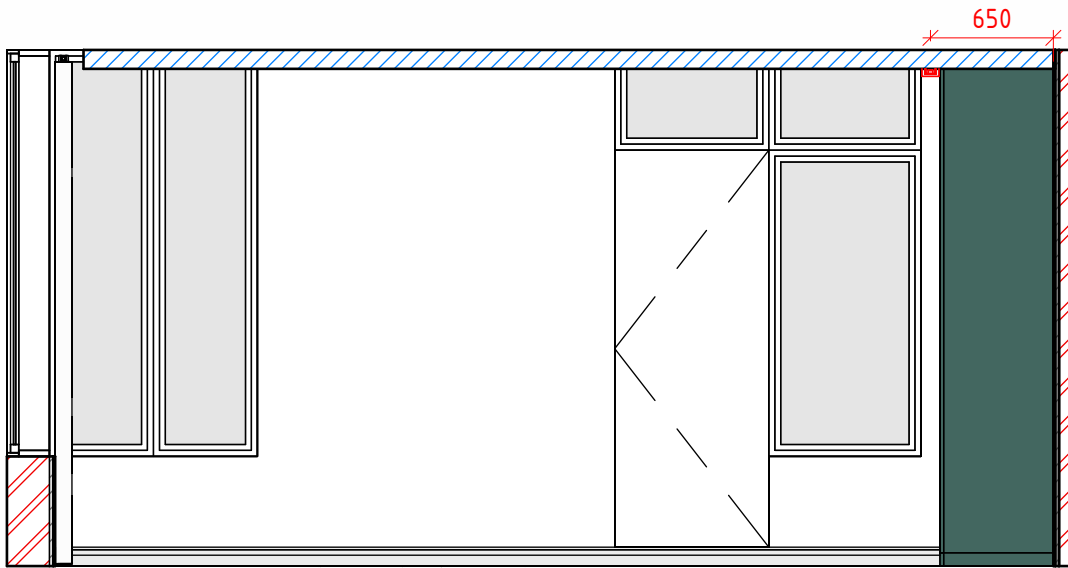


5-1
1: 40

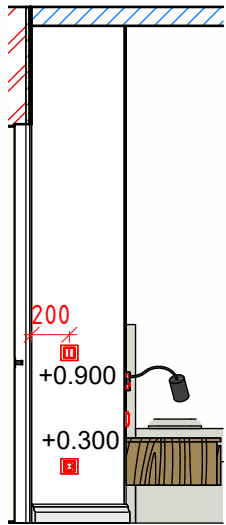


5-2
1: 40

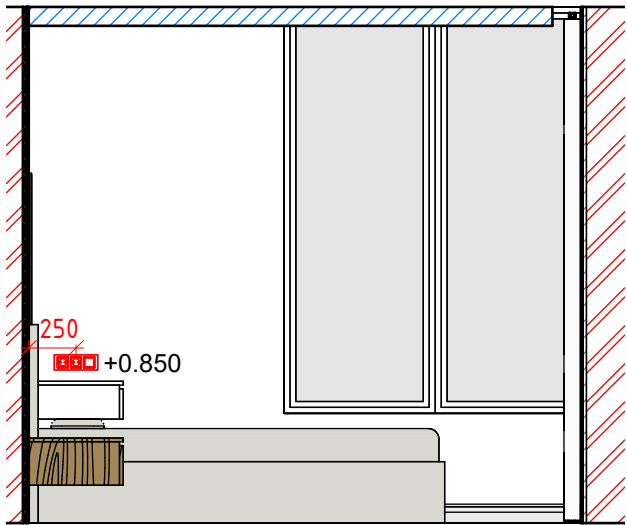

5-4
1: 40

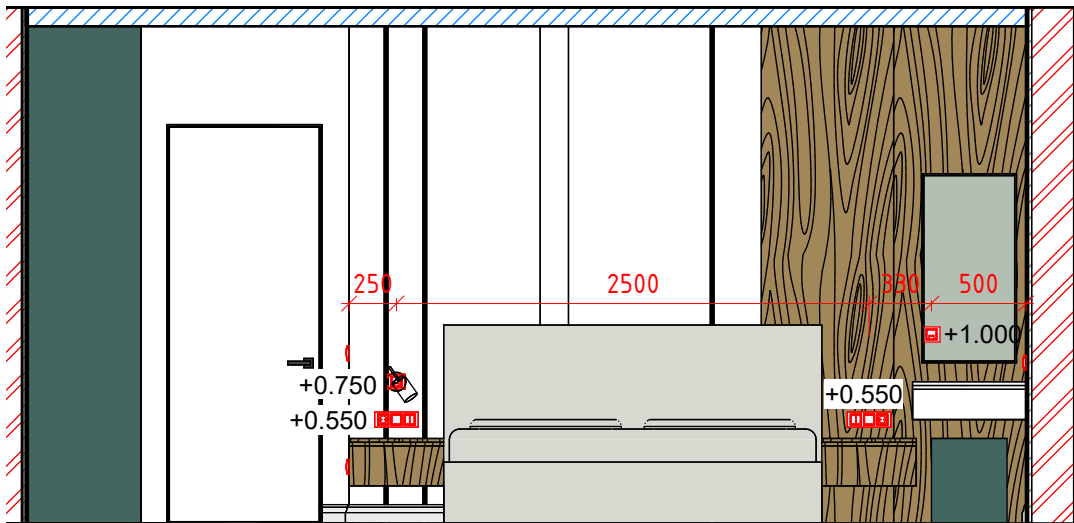


5-3
1: 40

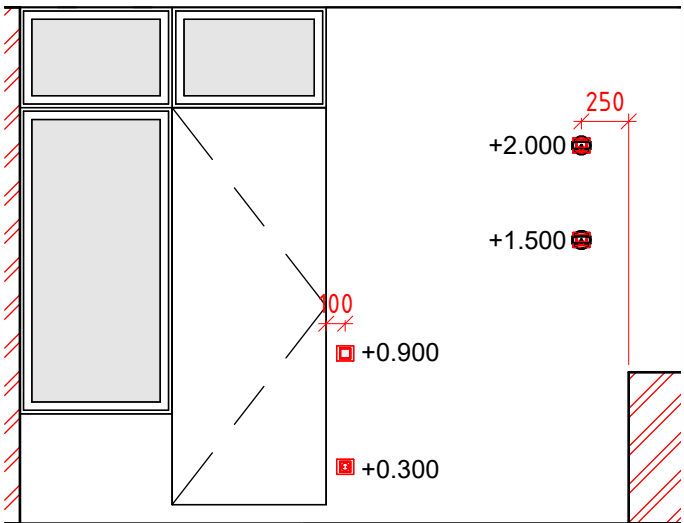


6-1
1: 40

Примітки:
1. Розміри на кресленні вказані у міліметрах.


Dorosh Design	Назва листа	План розгорток (ванна кімната, спальня)		Лист	Листів
	Назва проекту	ЖК Крона Парк 2		26	
	Замовник		Дизайнер Дорошенко Дар'я		

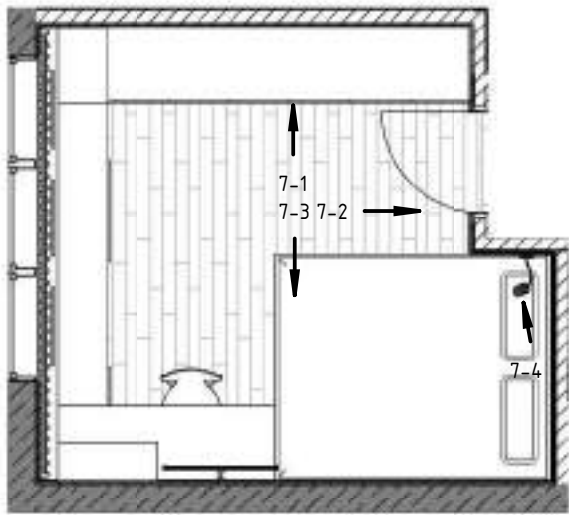


План розгортки (дитячої)

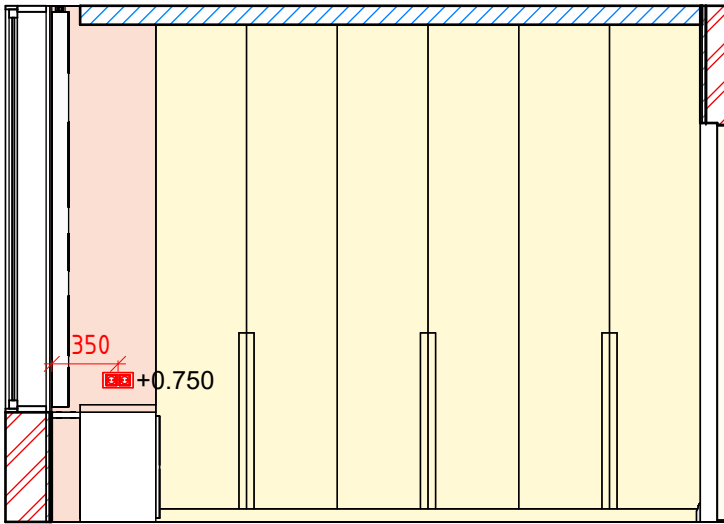


7-1
1:40

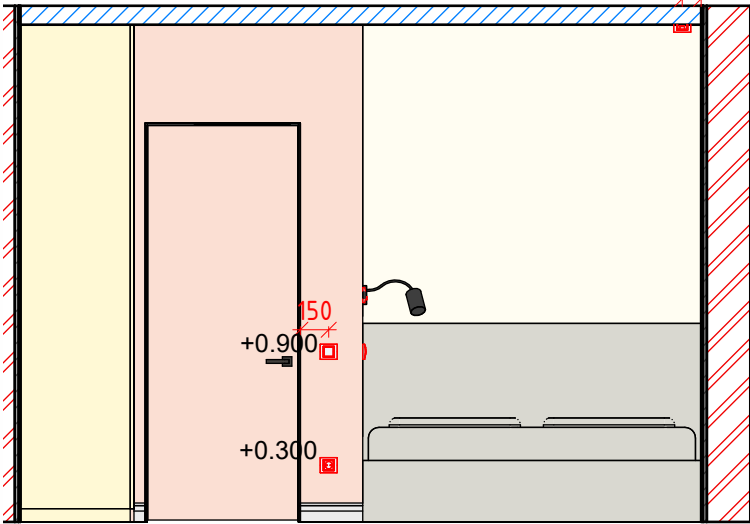

7-2
1:40

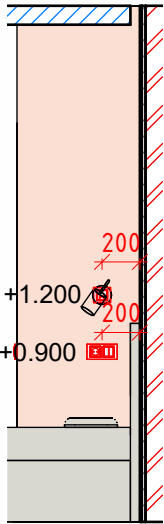


7-4
1:40

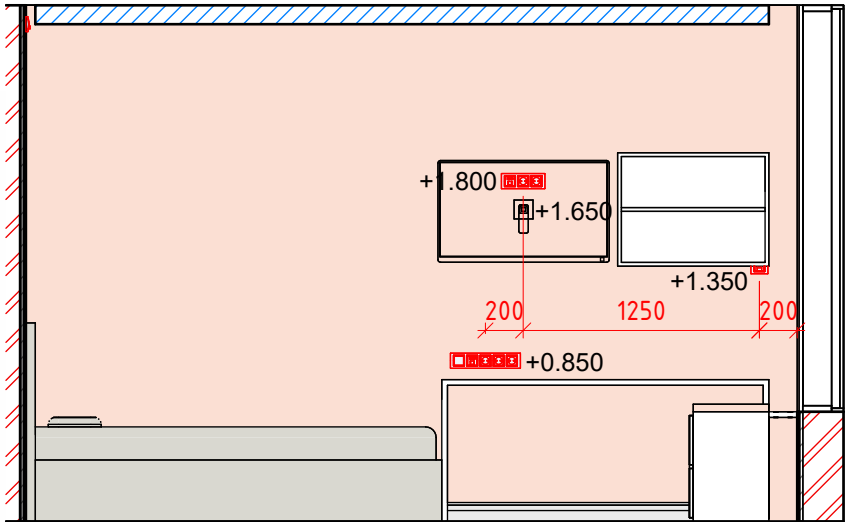

7-3
1:40

Примітки:
1. Розміри на кресленні вказані у міліметрах.



Dorosh Design	Назва листа	План розгортки (дитячої)		Лист	Листів
	Назва проекту	ЖК Крона Парк 2		27	
	Замовник		Дизайнер Дорошенко Дар'я		

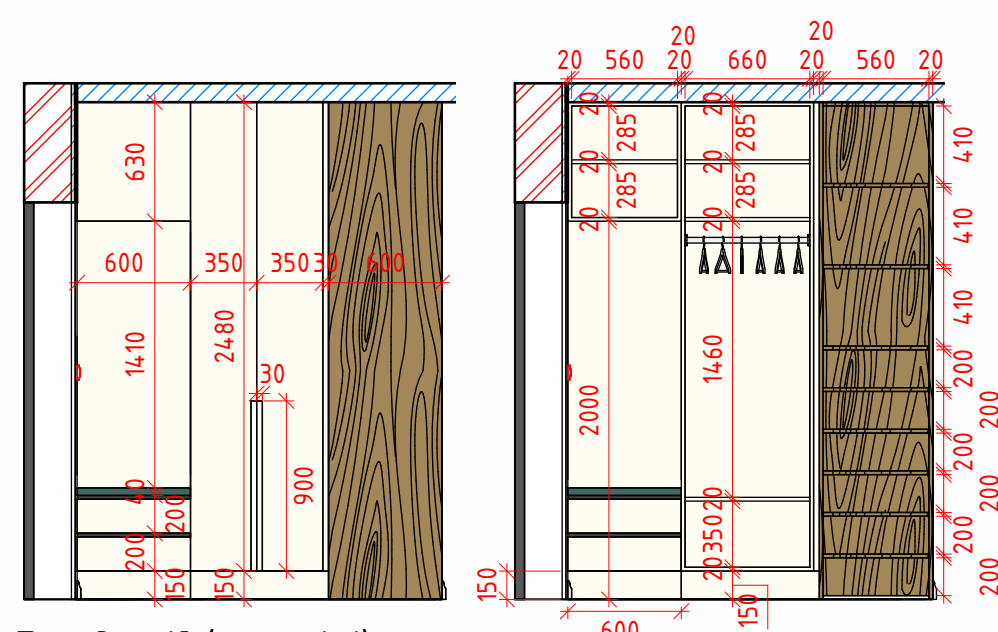

Передпокії (шафа 1-1)
1:40

Передпокій (шафа 1-2)



1 : 40

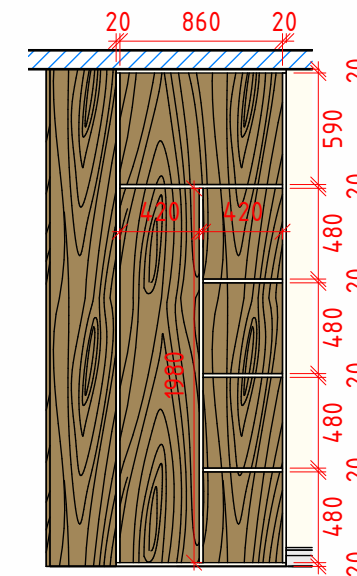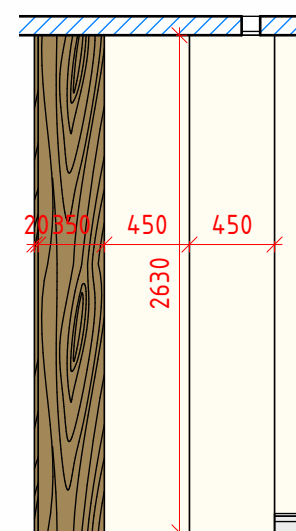

Передпокії (шафа 1-2/ ВН)
1: 40


Передпокії (дзеркало)

1 : 40

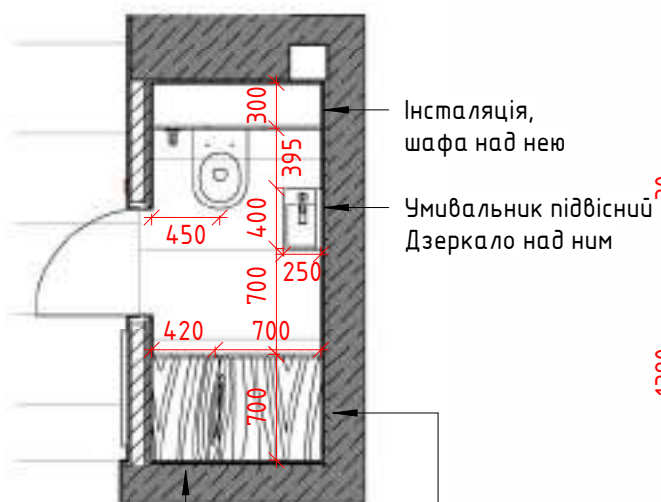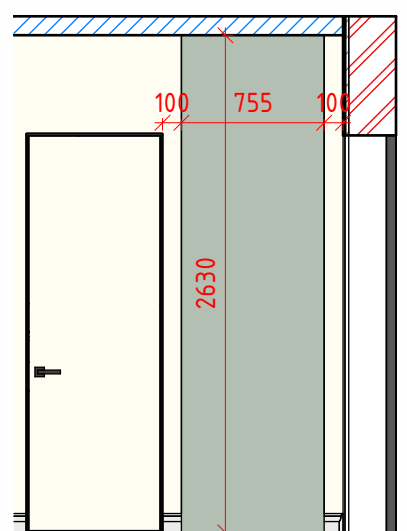


Пральна машина
та сушильна машина
вертилькано


Місце для зберігання
Ел.щит (перенесення)

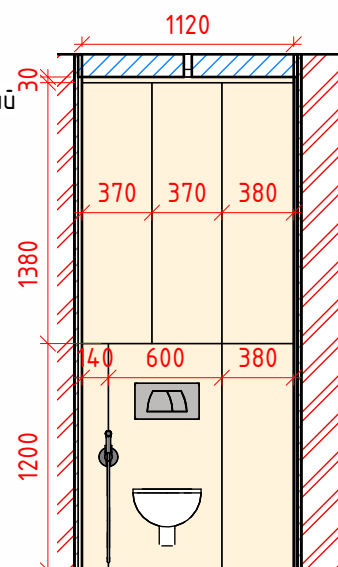


C/B (шафа 1)
1:40

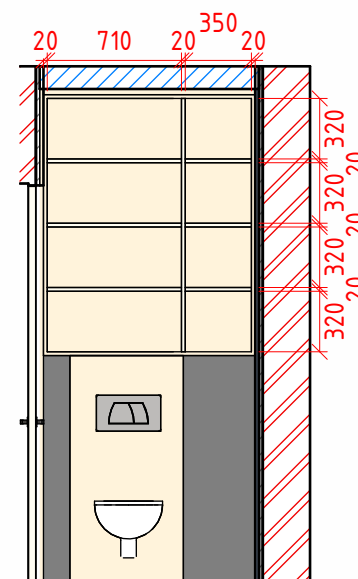


С/В (шафа 1/ ВН)
1:40

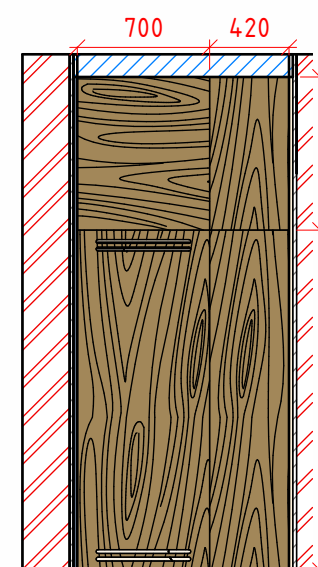

C/B (шафа 2)
1:40

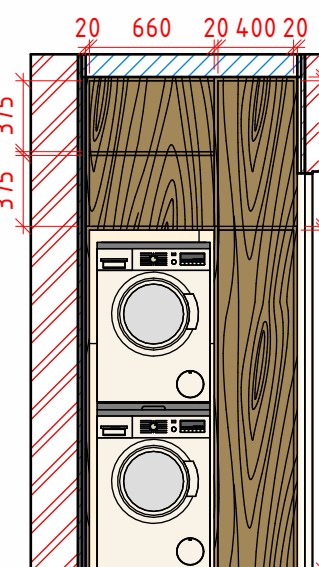

С/В (шафа 2/ ВН)
1:40

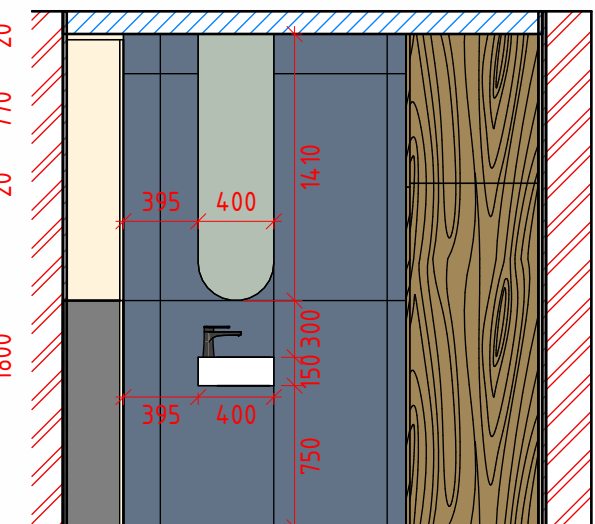


С/В (дзеркало)
1:40

Примітки:


1. Розміри на кресленні вказані у міліметрах
2. ВН- внутрішня частина
3. Усі розміри уточнювати на об'єкті
4. Меблі на замовлення встановлюються фірмою виробником тільки після додатково знятих обмірювання фахівцями.
5. Закріплю меблів проводити після чистового оздоблення.

Dorosh Design	Назва листа		Меблі розгортки (передпокій, С/В)		Лист	Листів
	Назва проєкту		ЖК Крона Парк 2			
	Замовник		Дизайнер	Дорошенко Дар'я		


Формат

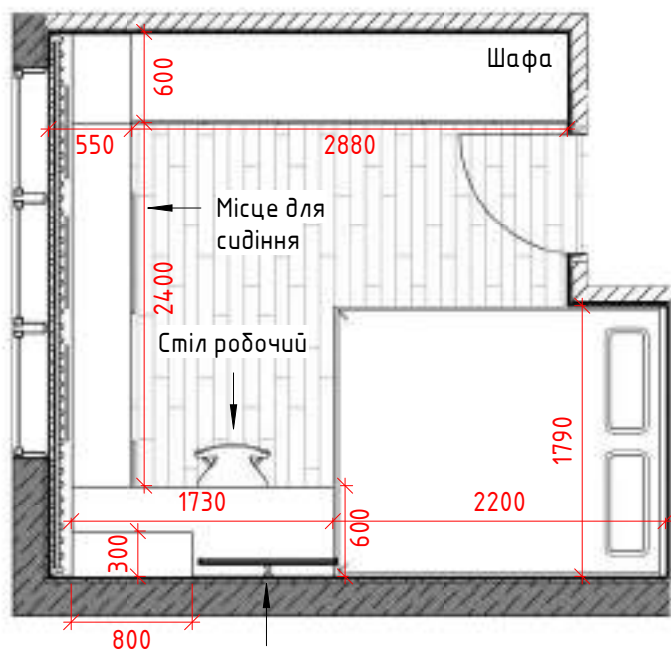


ТВ 40"-42"

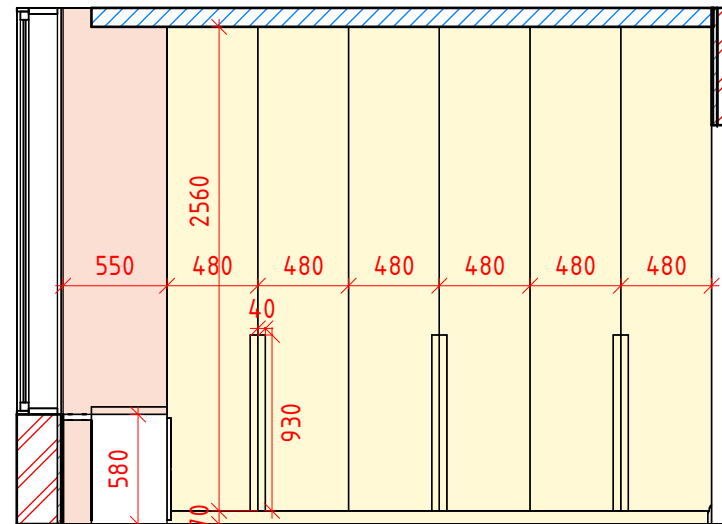


Дитяча (шафа)
1: 40

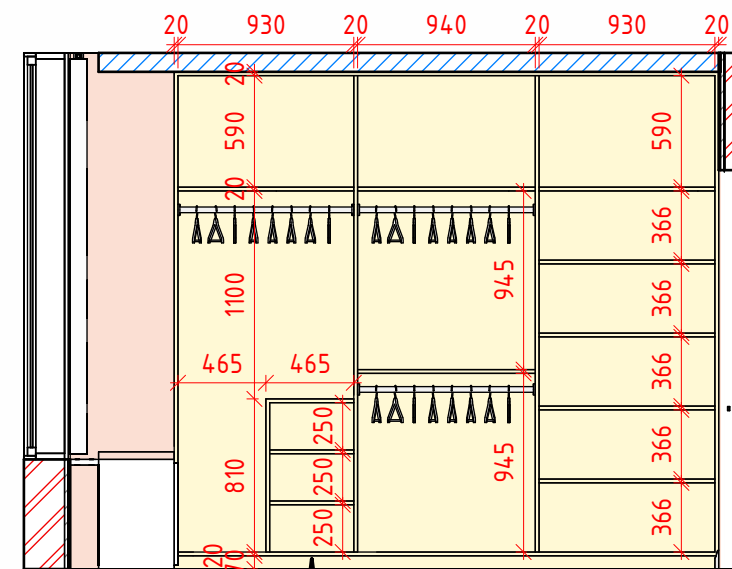

Дитяча (шафа/ВН)
1: 40

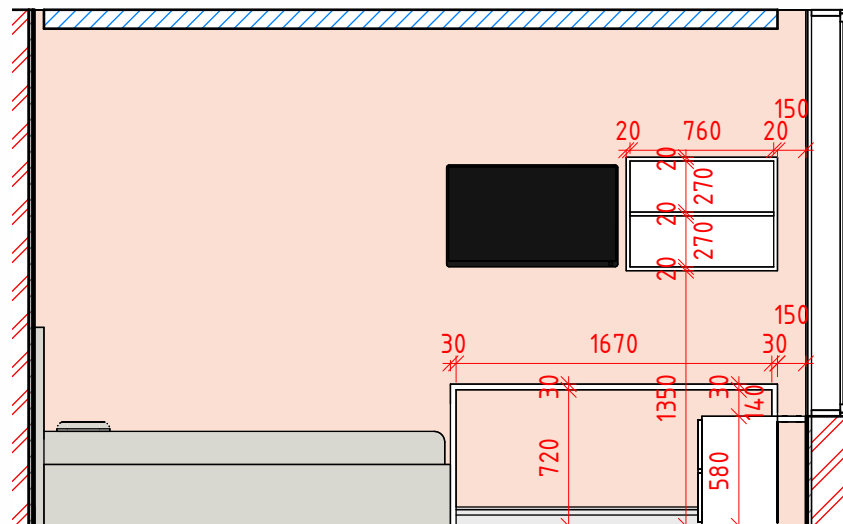

Дитяча (стіл)
1: 40




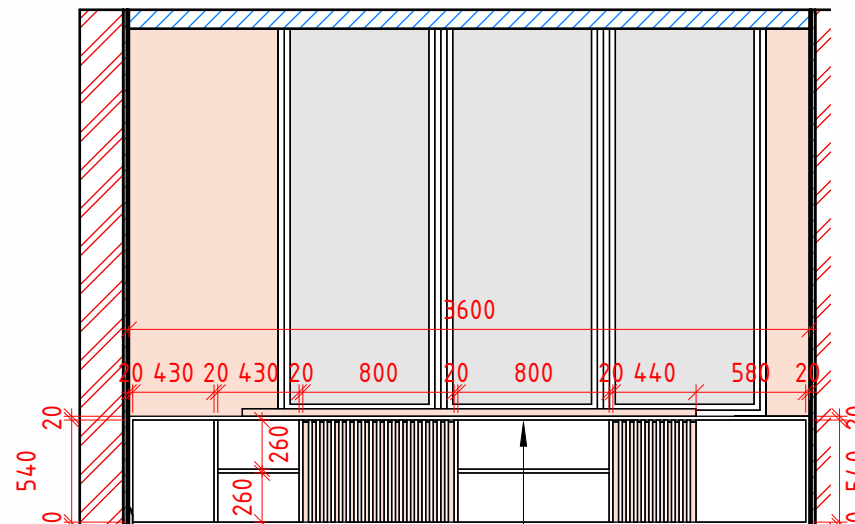


Дитяча (лежанка)
1: 40

Примітки:

1. Розміри на кресленні вказані у міліметрах
- 2.ВН- внутрішня частина
3. Усі розміри уточнювати на об'єкті
4. Меблі на замовлення встановлюються фірмою виробником тільки після додатково знятих обмірювання фахівцями.
5. Закупівлю меблів проводити після чистового оздоблення.

Dorosh Design	Назва листа		Меблі розгортки (дитяча)		Лист	Листів
	Назва проекту		ЖК Крона Парк 2		30	
	Замовник		Дизайнер	Дорошенко Дар'я		

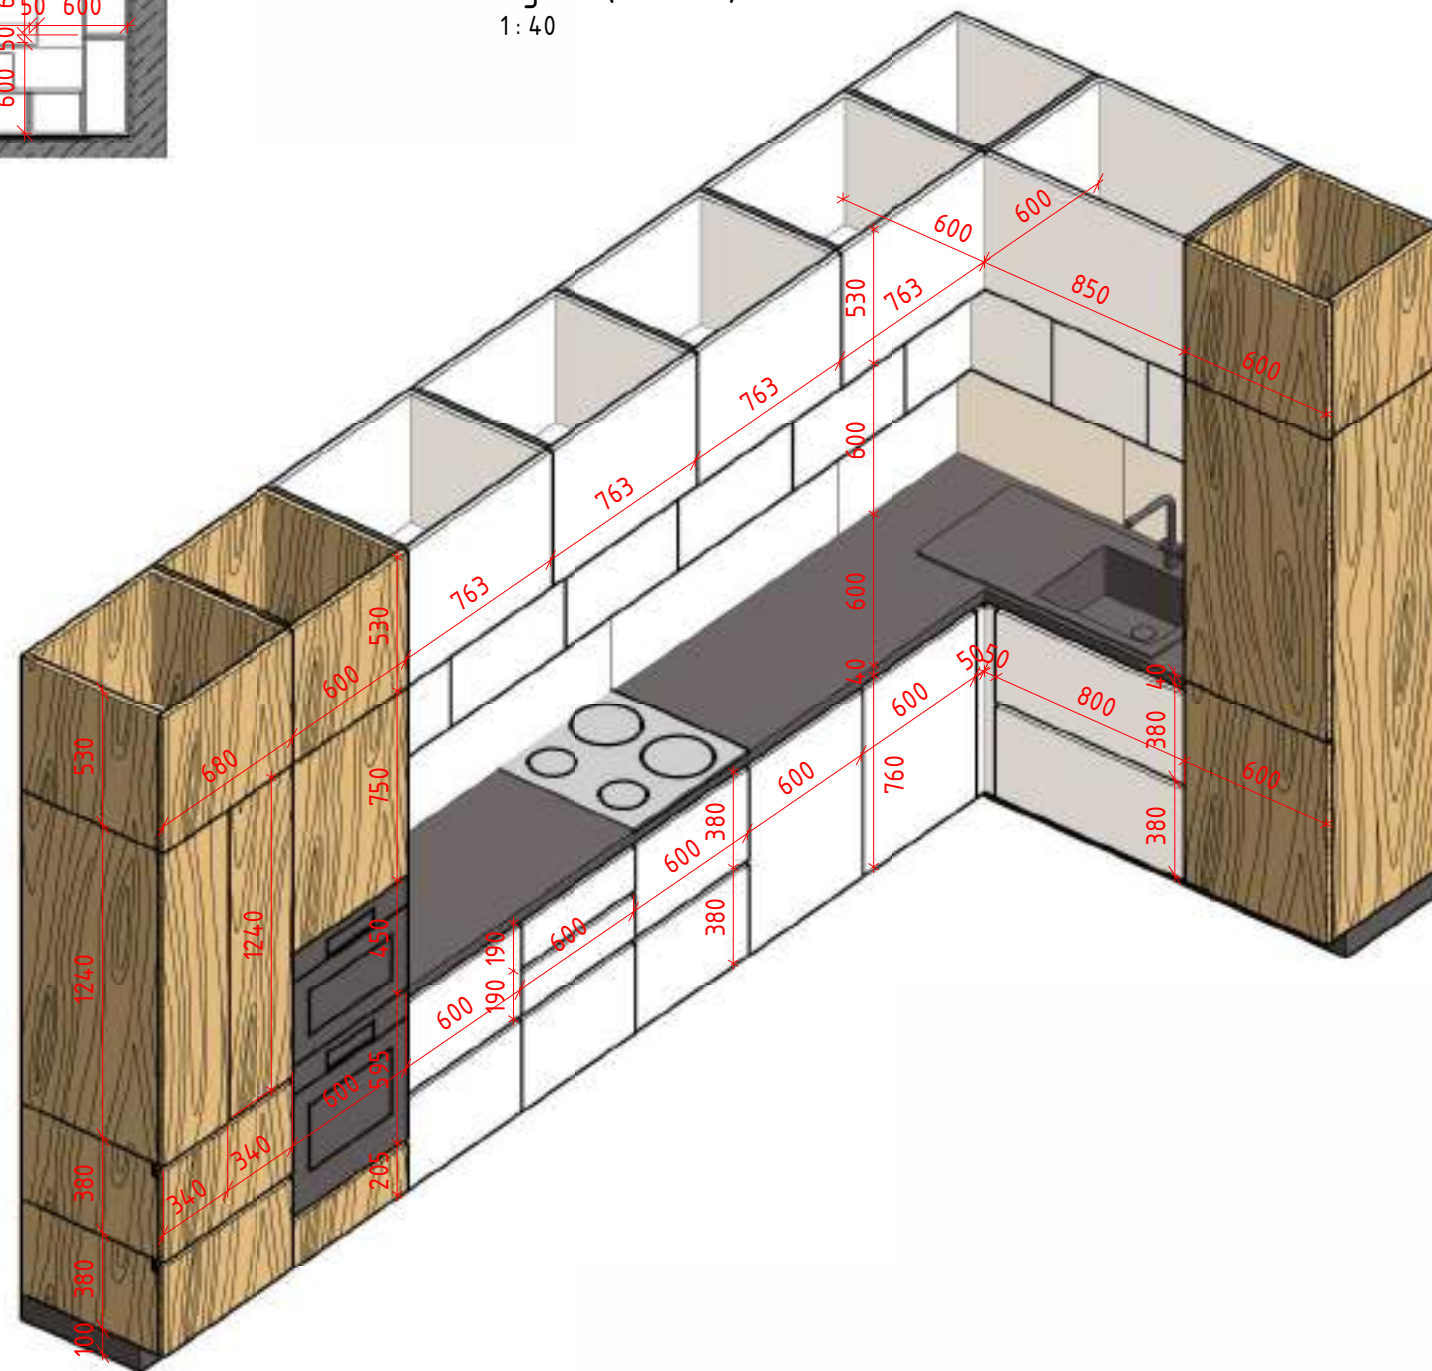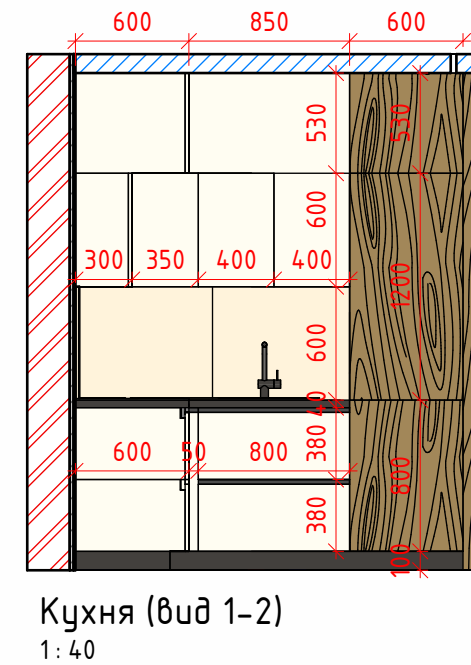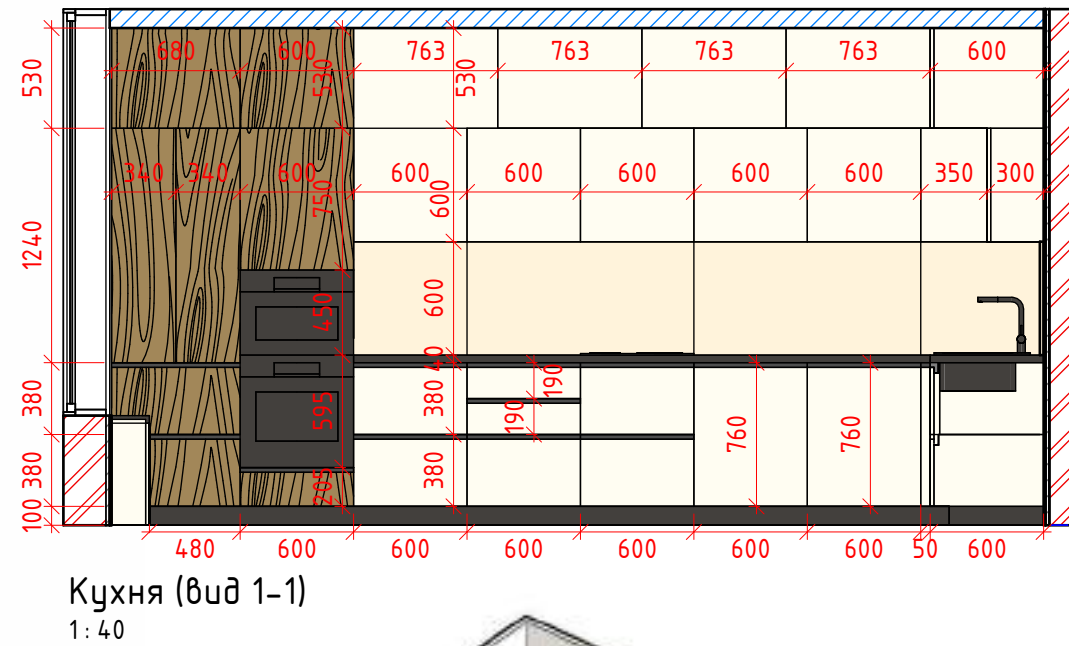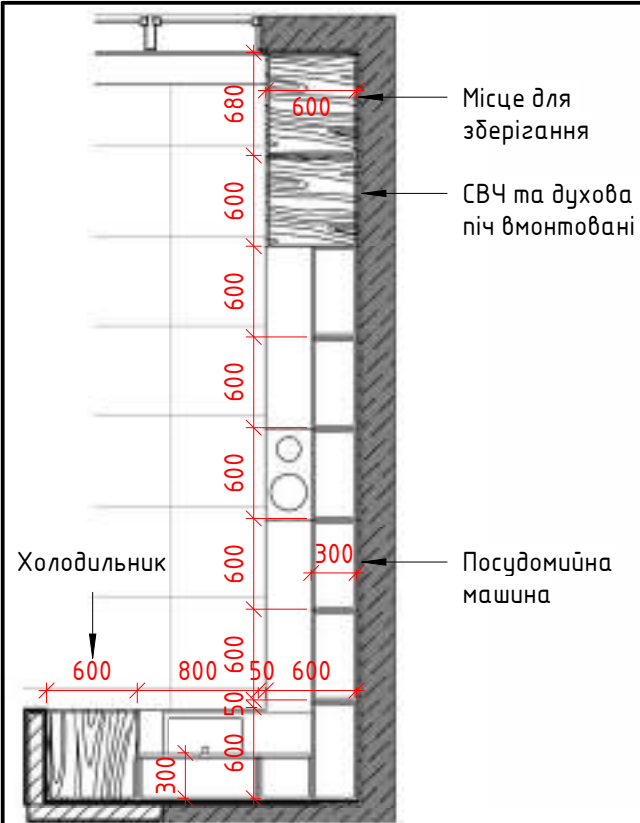

Примітки:

1. Розміри на кресленні вказані у міліметрах
2. ВН- внутрішня частина
3. Усі розміри уточнювати на об'єкті
4. Меблі на замовлення встановлюються фірмою виробником тільки після додатково знятих обмірювання фахівцями.
5. Закупівлю меблів проводити після чистового оздоблення.

Dorosh Design	Назва листа	Меблі розгортки (кухня)		Лист	Листів
	Назва проєкту	ЖК Крона Парк 2		32	
	Замовник		Дизайнер		