


Інв. N ориг.	
Підпис та дата	
Замість інв. N	

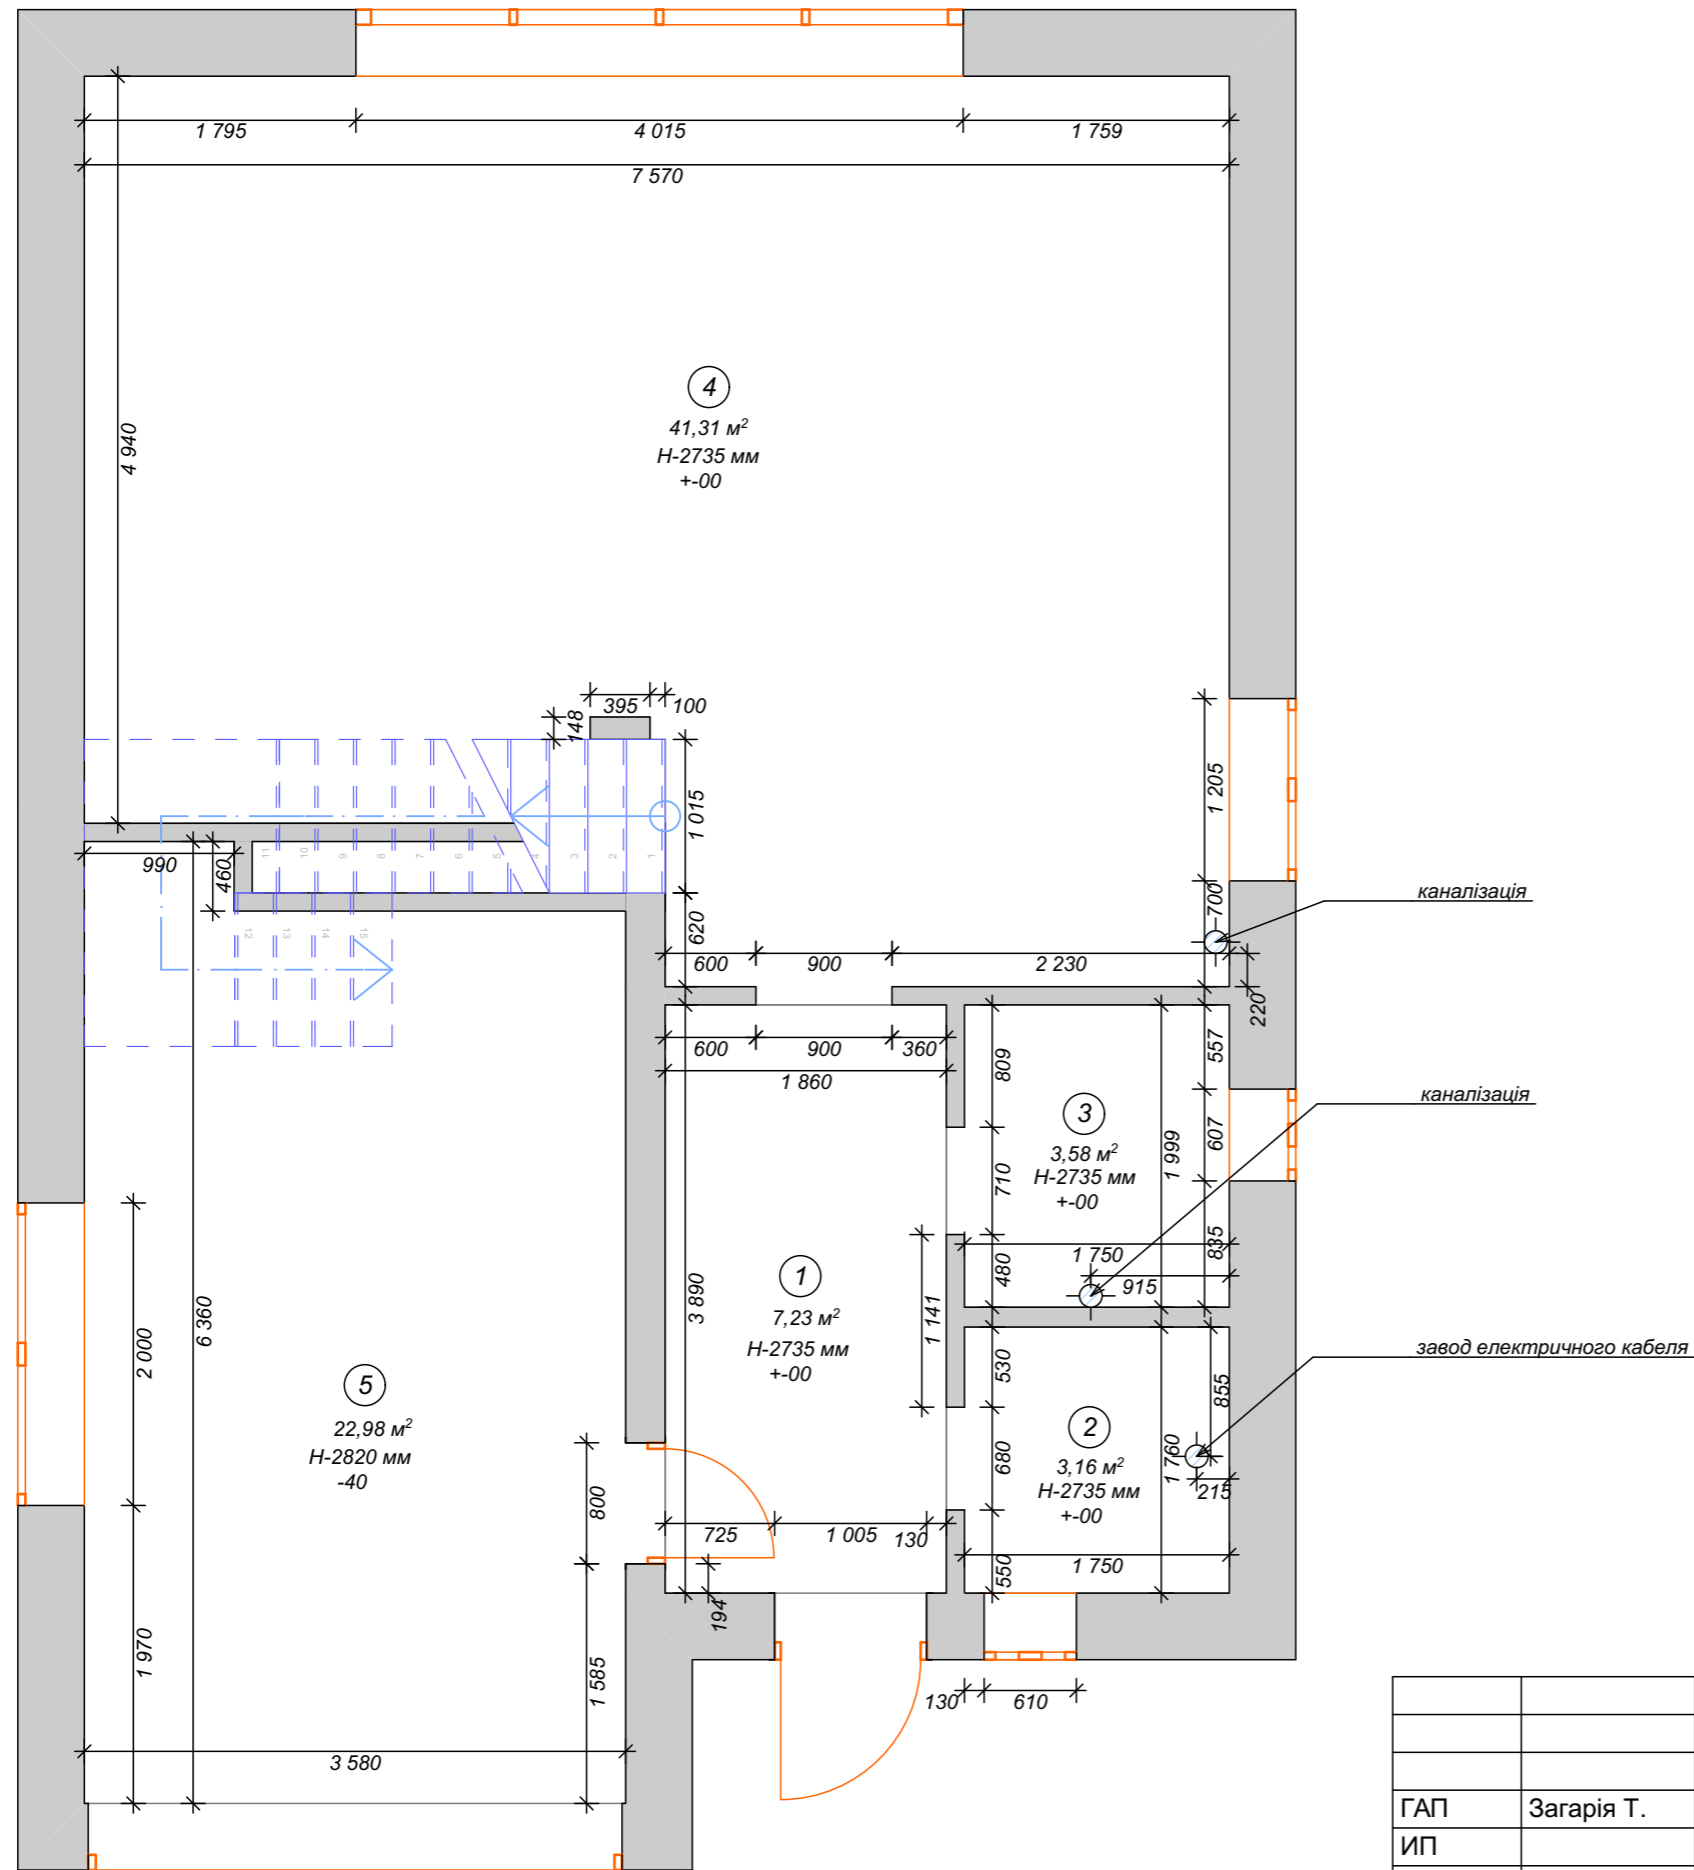

Умовні позначення:



- існуючі стіни
- існуючі стіни

Експлікація приміщень 1 поверху

№п/п	Найменування	S=м²
1	Коридор	7,23
2	Котельня	3,16
3	Ванна кімната	3,58
4	Кухня-вітальня	41,31
5	Гараж	22,98
	Всього	78,26


Дизайн проект квартири				
ГАП	Загарія Т.			
ІП				
Обмірний план 1 поверху М 1:50			Стадія	Лист
			П	01
			© "Zagariya Design Group" 2021 г.	

Умовні позначення:

-  - існуючі стіни
-  - існуючі стіни


Експлікація приміщень 2 поверху

№п/п	Найменування	S=м ²
1	Коридор	4,45
2	Гостева кімната	15,14
3	Дитяча кімната	15,76
4	Ванна кімната	5,12
5	Кімната	28,24
6	Гардероб	4,85
	Всього	73,56

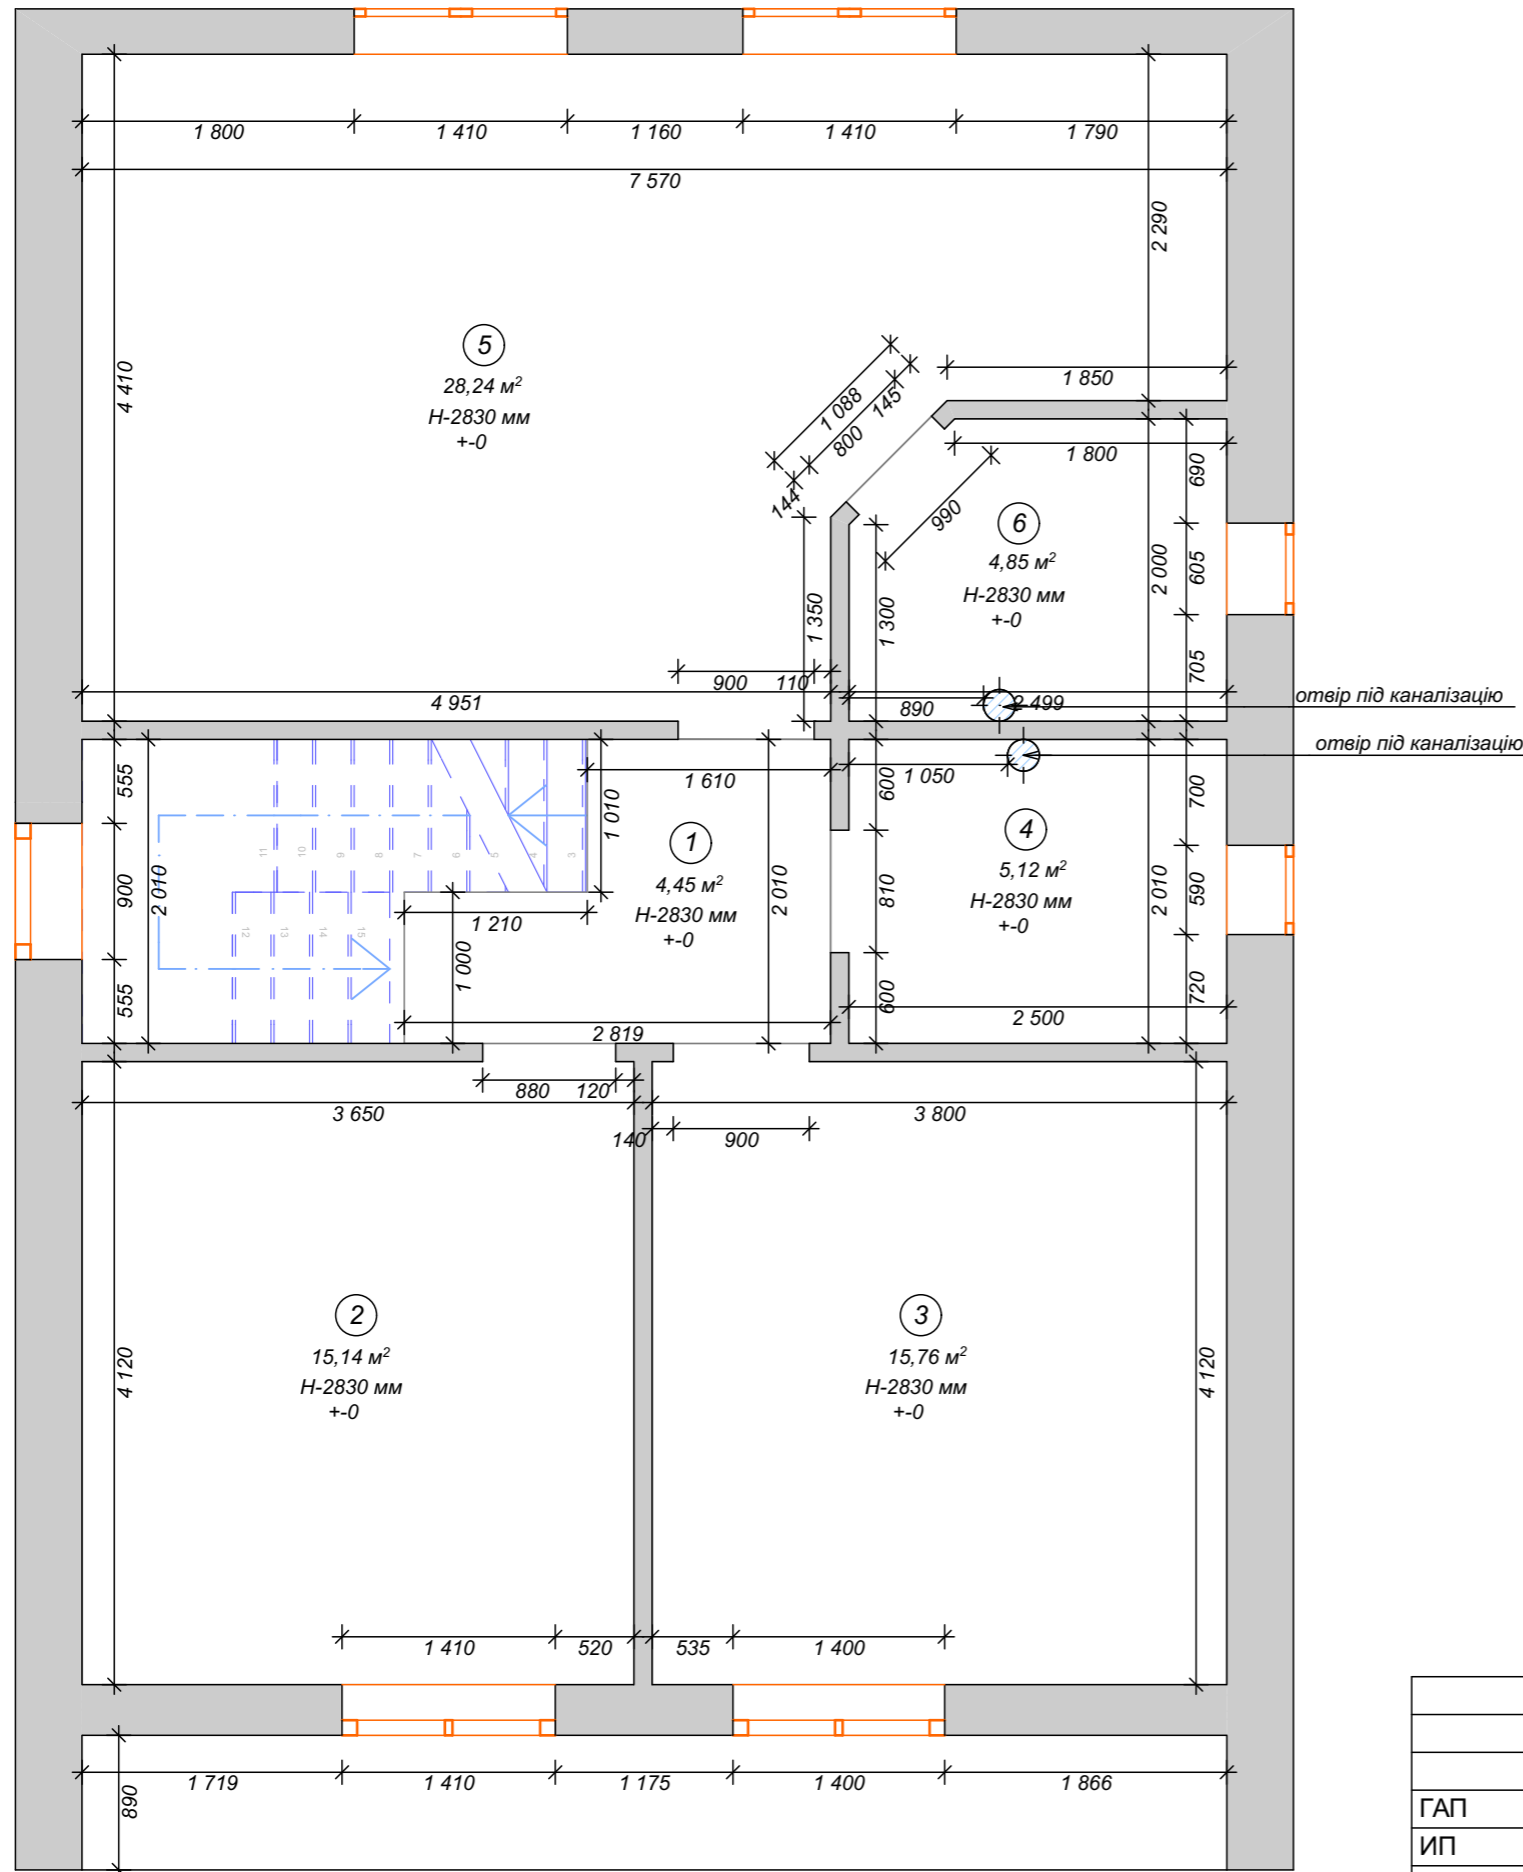

Інв. N ориг.	
Підпис та дата	Замість інв. N

Дизайн проект квартири				
ГАП	Загарія Т.			
ІП				
Обмірний план 2 поверху М 1:50			Стадія	Лист
			П	01
			© "Zagariya Design Group" 2021 г.	

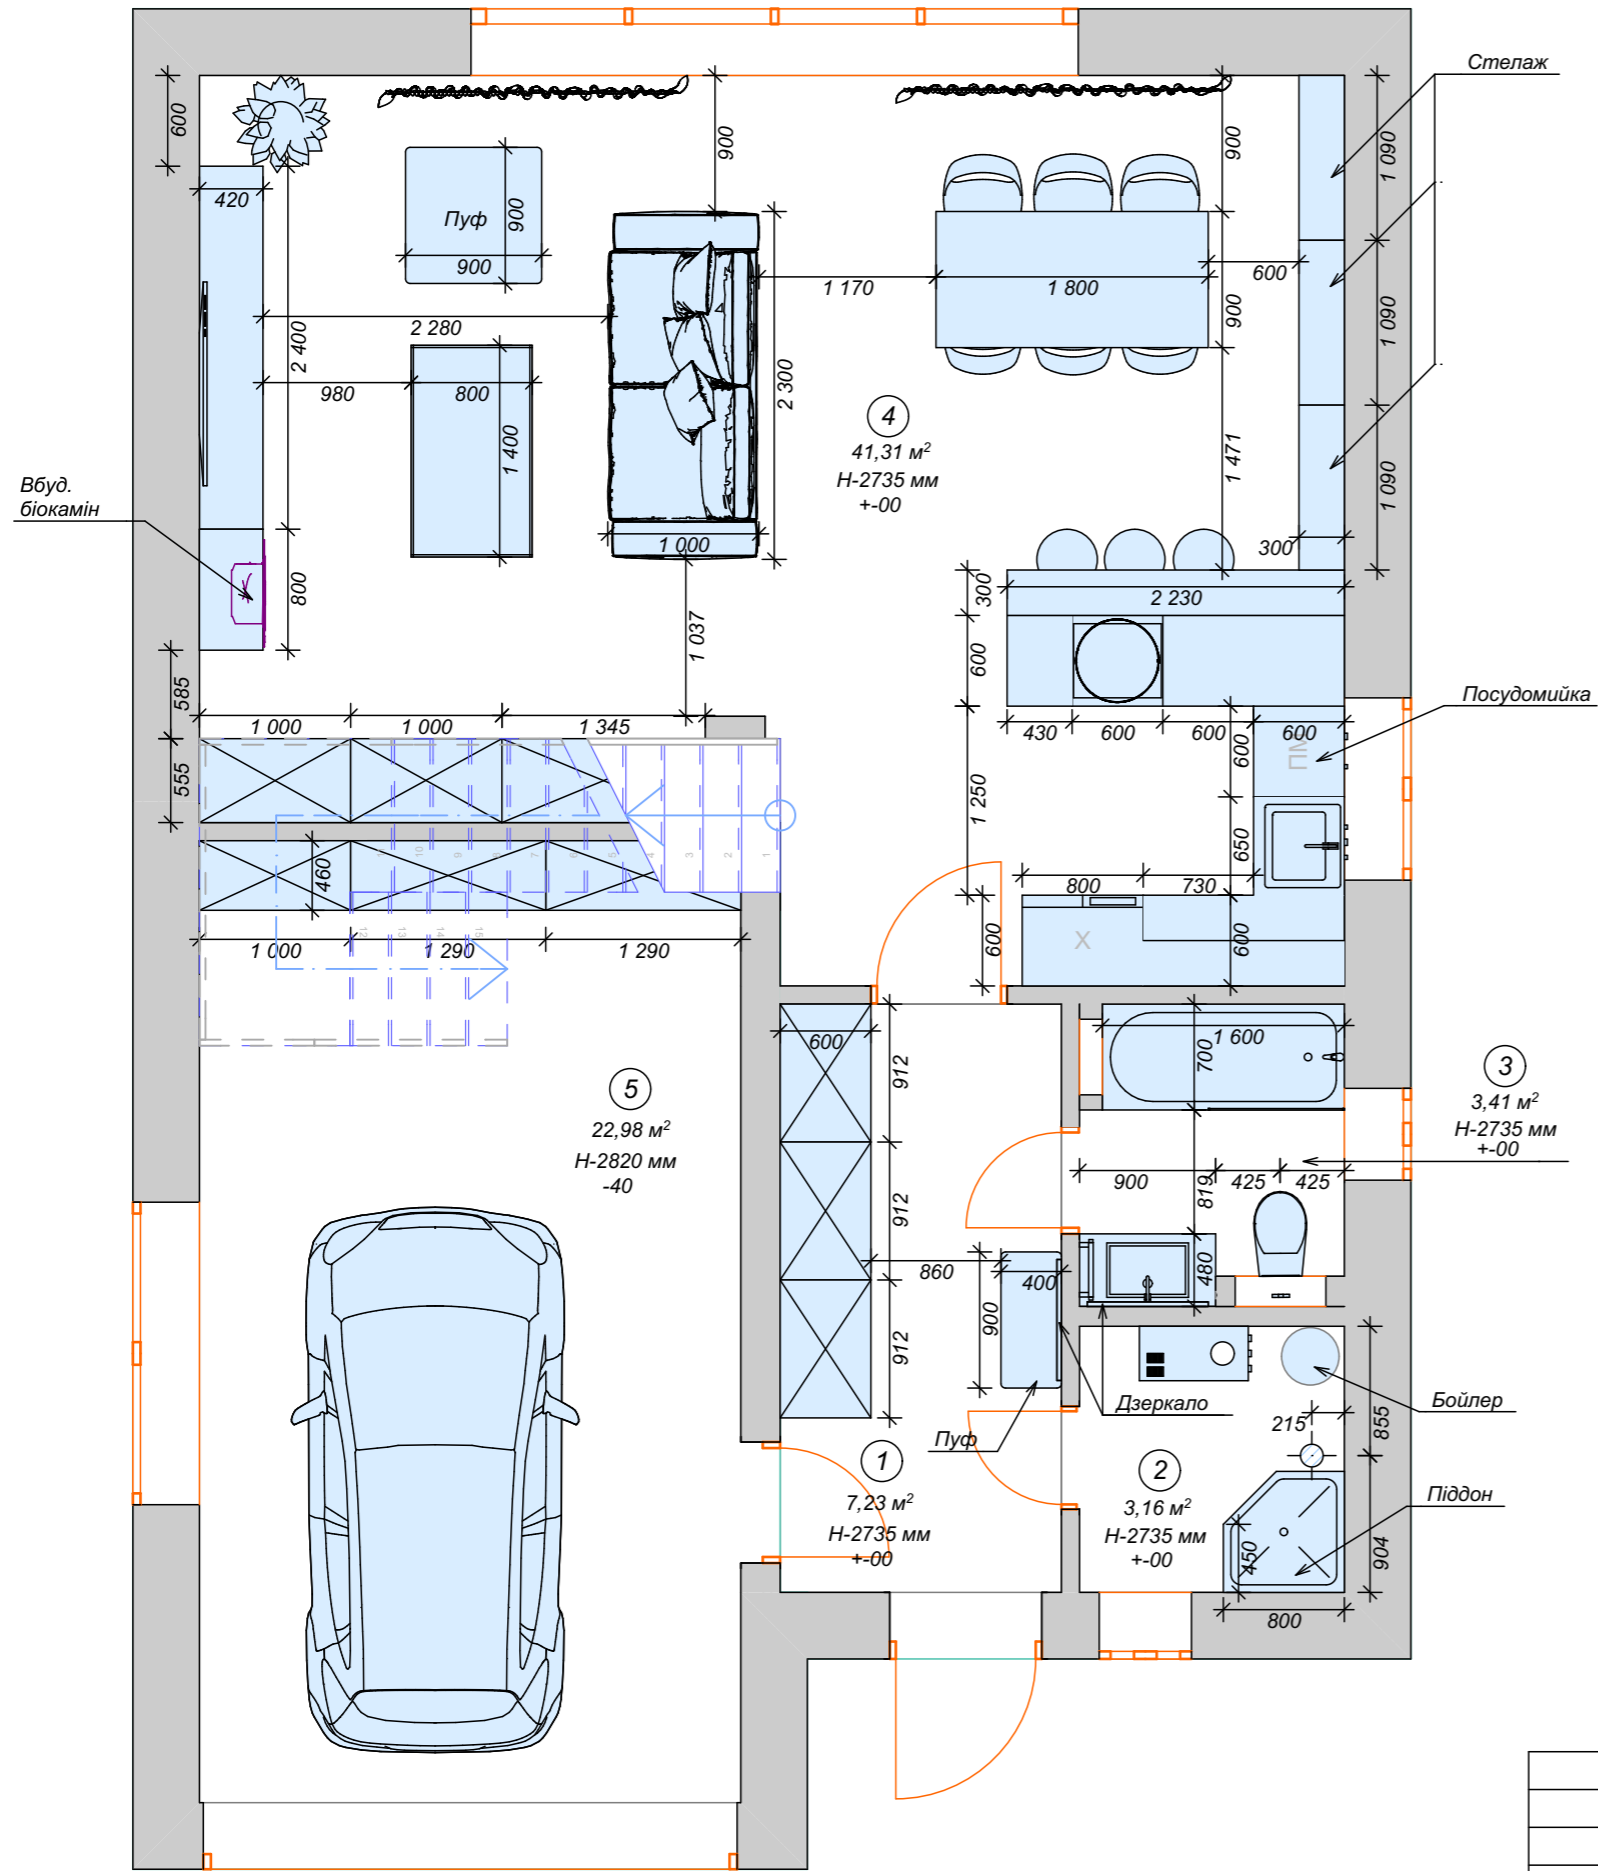

Умовні позначення:

- існуючі стіни
- існуючі стіни


Експлікація приміщень 1 поверху

№п/п	Найменування	S=м ²
1	Коридор	7,23
2	Котельня	3,16
3	Ванна кімната	3,41
4	Кухня-вітальня	41,31
5	Гараж	22,98
	Всього	78,09

Замість інв. N
Підпис та дата
Інв. N ориг.

Дизайн проект квартири					
ГАП	Загарія Т.		Стадія	Лист	Листів
ІП			П	01	
План меблів 1 поверху М 1:50			© "Zagariya Design Group" 2021 г.		

Інв. N ориг.
Підпис та дата
Замість інв. N

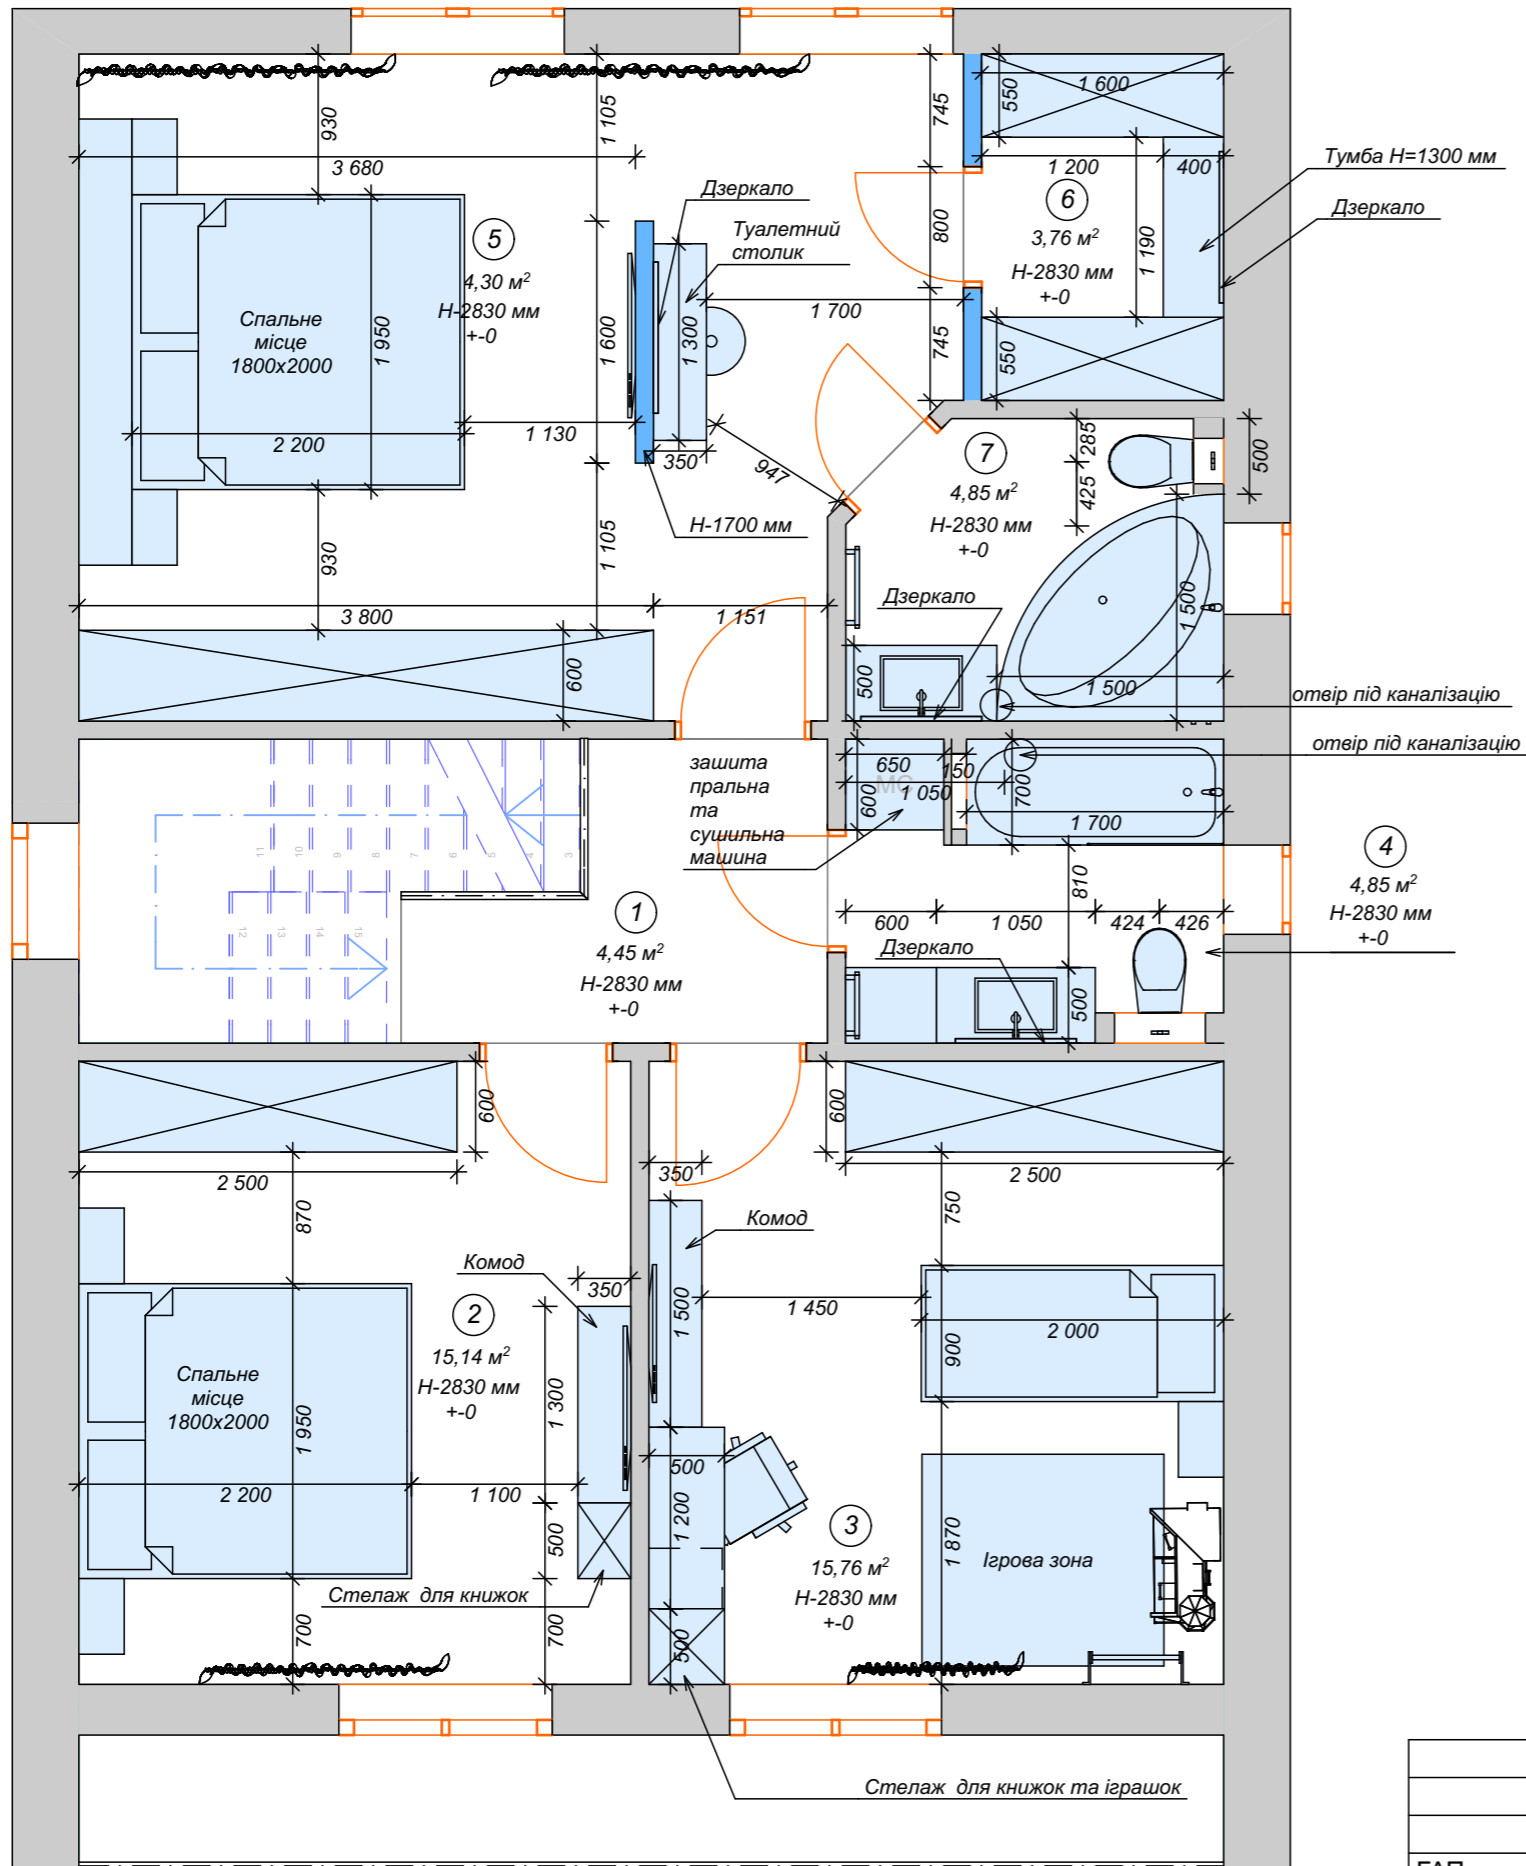

Умовні позначення:

- існуючі стіни
- існуючі стіни
- стіни, що влаштовуються

Експлікація приміщень 2 поверху

№п/п	Найменування	S=м²
1	Коридор	4,45
2	Гостева кімната	15,14
3	Дитяча кімната	15,76
4	Ванна кімната	4,85
5	Кімната	24,30
6	Гардероб	3,76
7	Ванна кімната	4,85
	Всього	73,11


Дизайн проект квартири					
ГАП	Загарія Т.		Стадія	Лист	Листів
ІП			П	01	
План меблів 2 поверху М 1:50			© "Zagariya Design Group" 2021 г.		









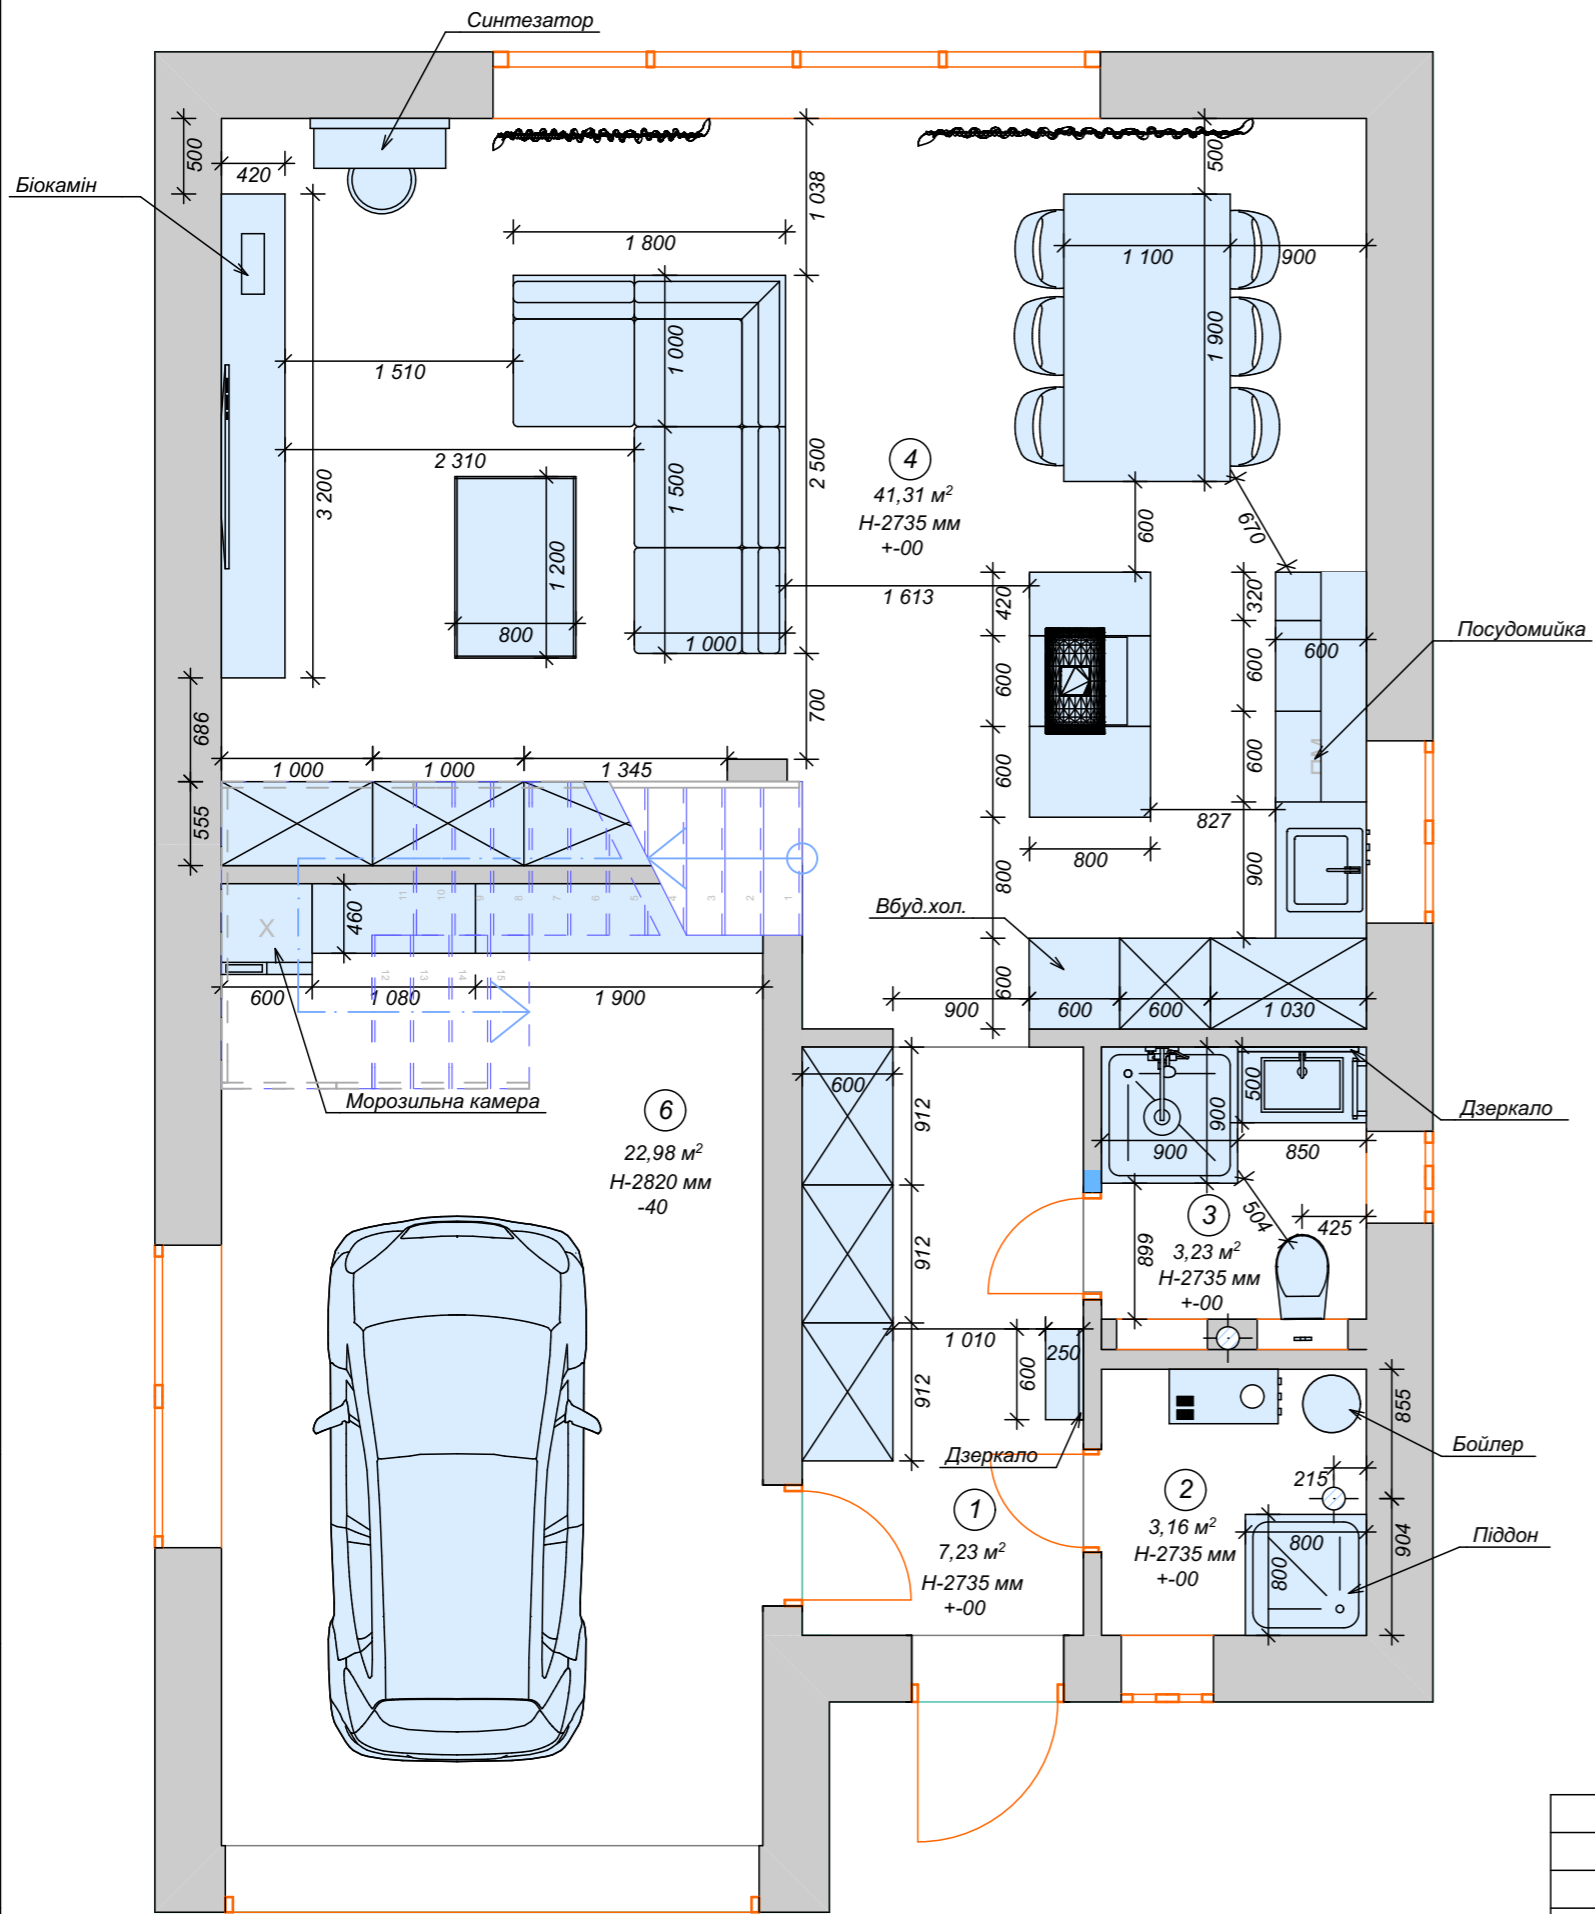

Умовні позначення:


- існуючі стіни
- існуючі стіни
- стіни, що влаштовуються

Експлікація приміщень 1 поверху

№п/п	Найменування	S=м²
1	Коридор	7,23
2	Котельня	3,16
3	Ванна кімната	3,41
4	Кухня-вітальня	41,31
5	Гараж	22,98
	Всього	78,09

Замість інв. N
Підпис та дата
Інв. N ориг.

Дизайн проект квартири				
ГАП	Загарія Т.			
ІП				
План меблів 1 поверху М 1:50			Стадія	Лист
			П	01
			© "Zagariya Design Group" 2021 г.	

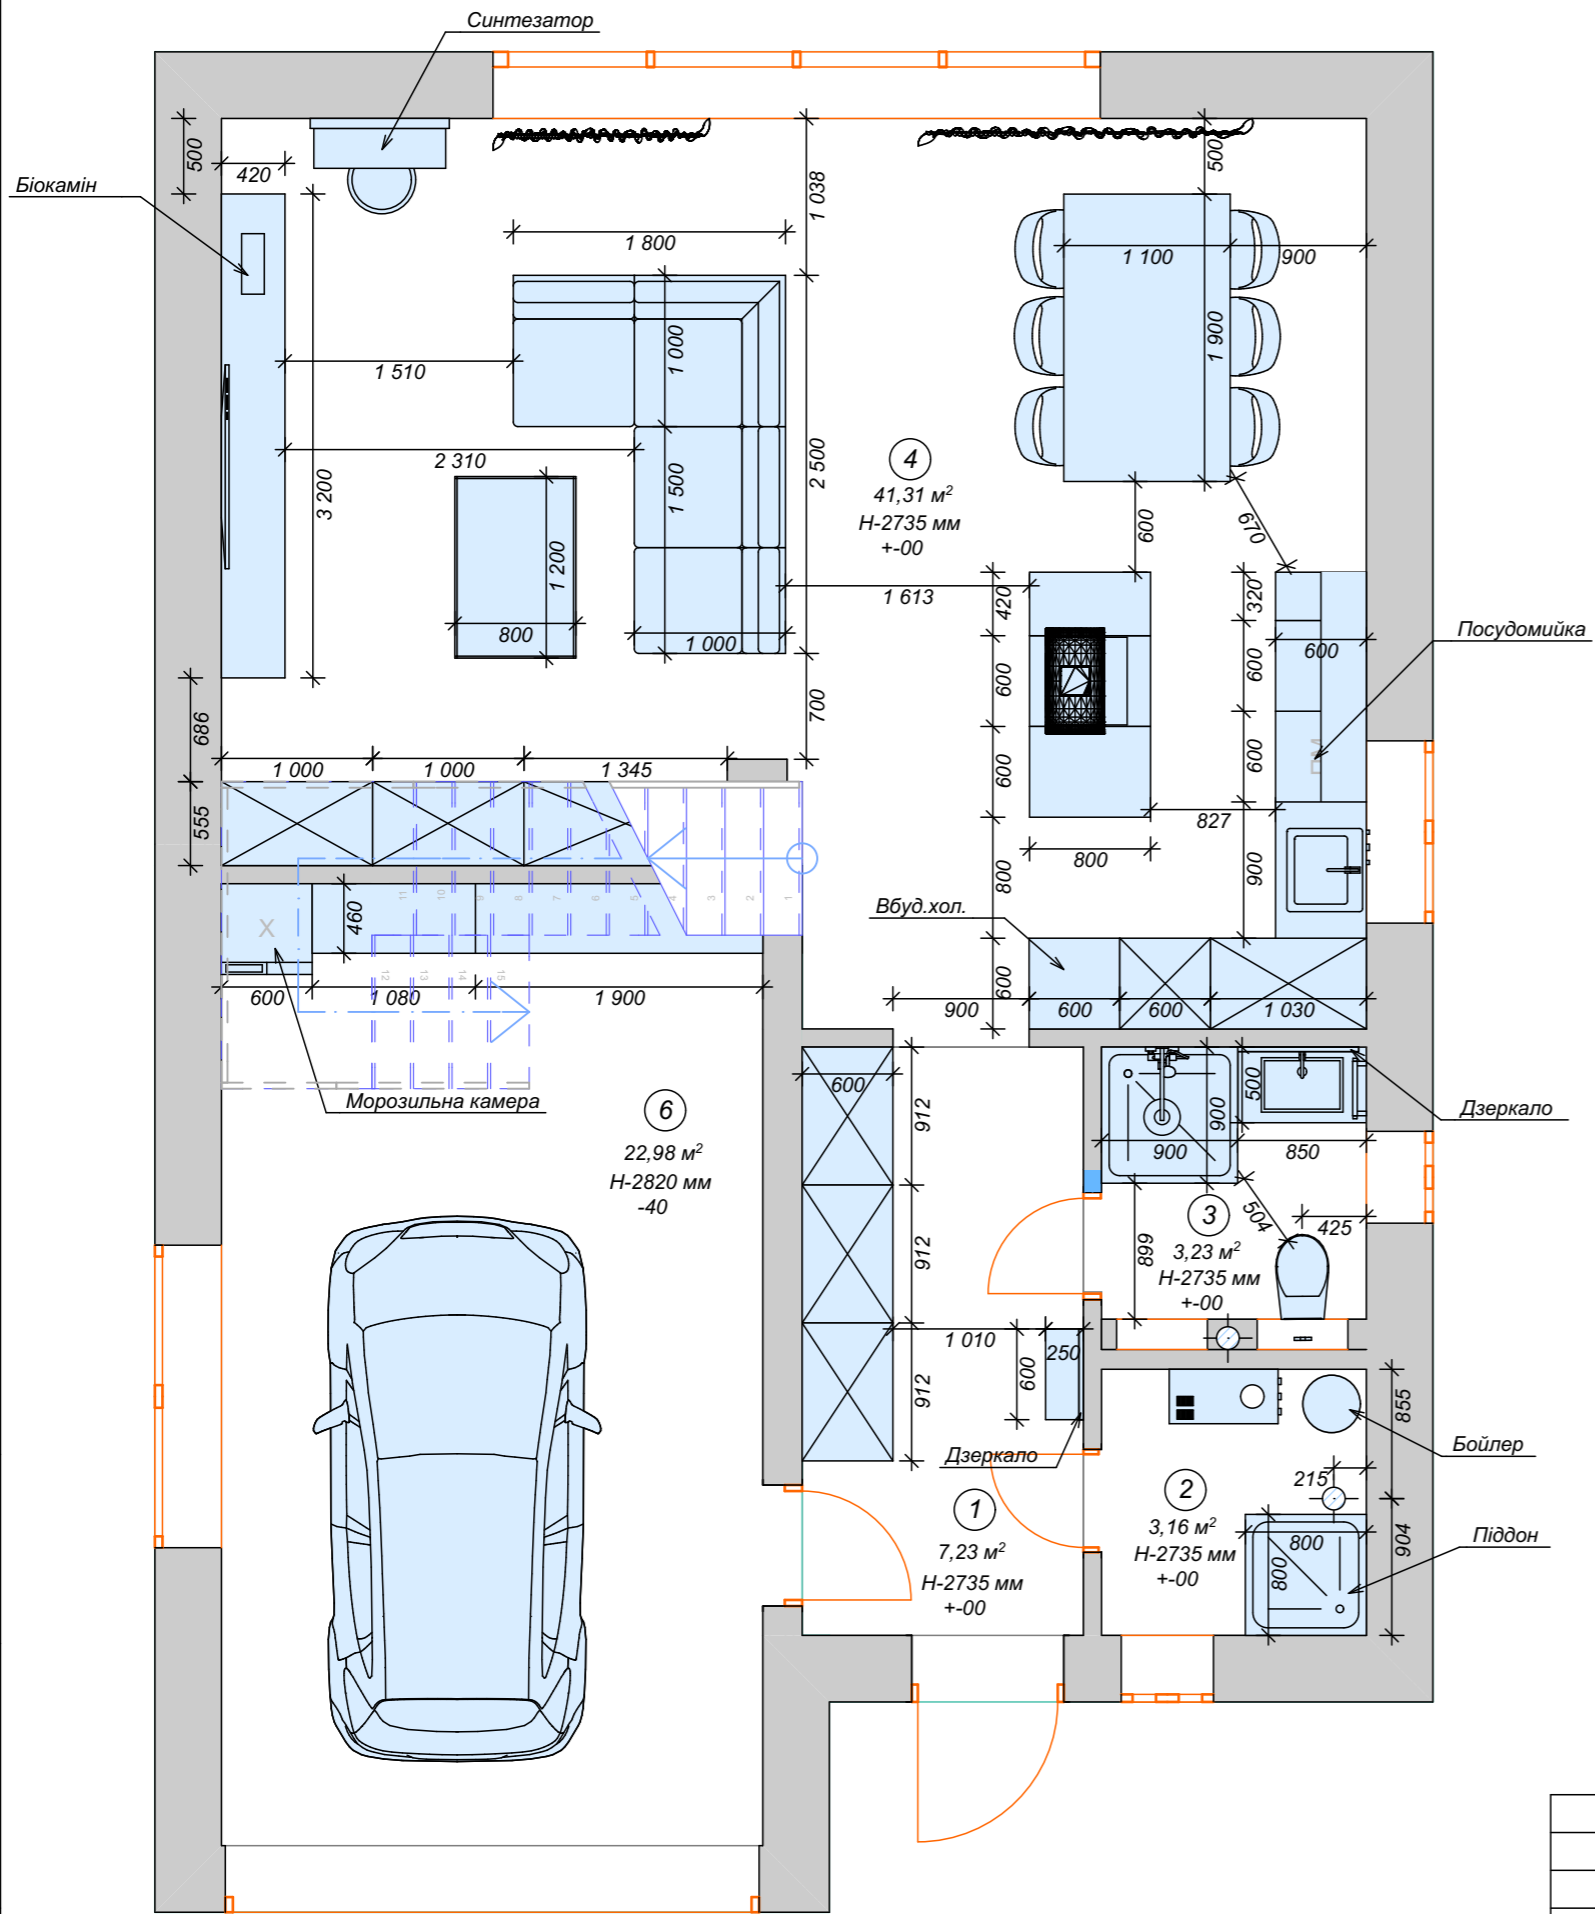

Умовні позначення:

- існуючі стіни
- існуючі стіни
- стіни, що влаштовуються

Експлікація приміщень 1 поверху

№п/п	Найменування	S=м²
1	Коридор	7,23
2	Котельня	3,16
3	Ванна кімната	3,41
4	Кухня-вітальня	41,31
5	Гараж	22,98
	Всього	78,09

Замість інв. N
Підпис та дата
Інв. N ориг.

Дизайн проект квартири				
ГАП	Загарія Т.			
ІП				
План меблів 1 поверху М 1:50			Стадія	Лист
			П	01
			© "Zagariya Design Group" 2021 г.	





