


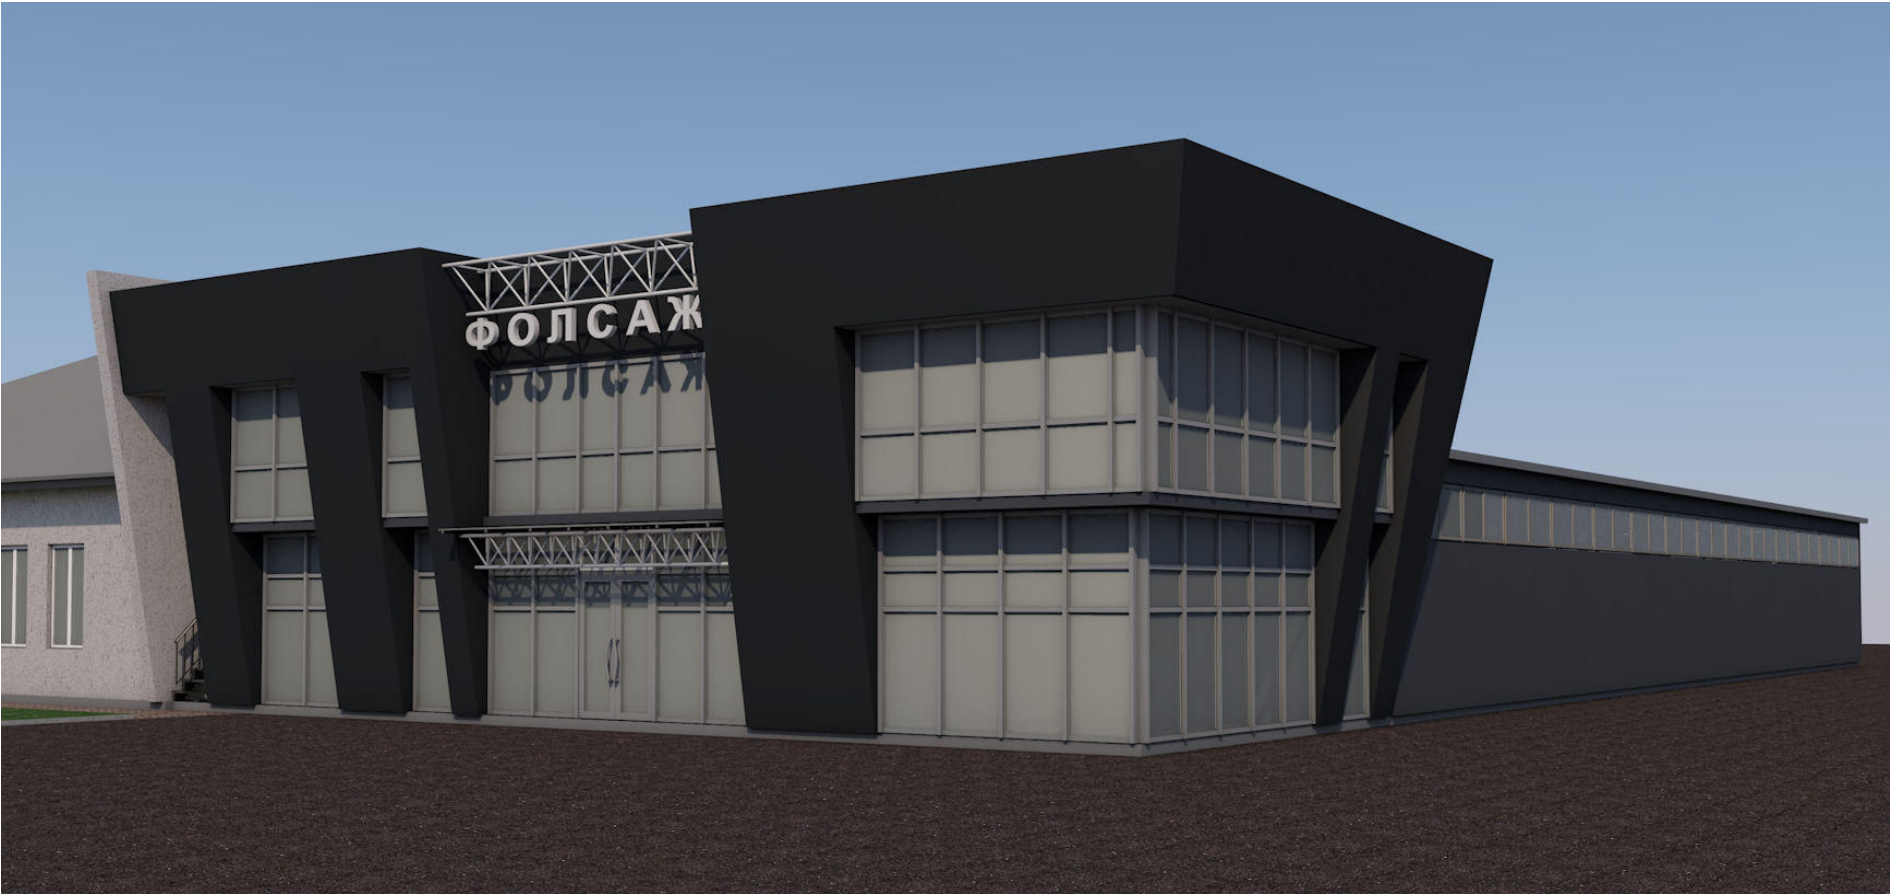


Інв. № об.	Підпис і дата

Зм.	Кільк.	Арк.	Недок.	Підпис.	Дата

01-2020-ПЗО

План поверху

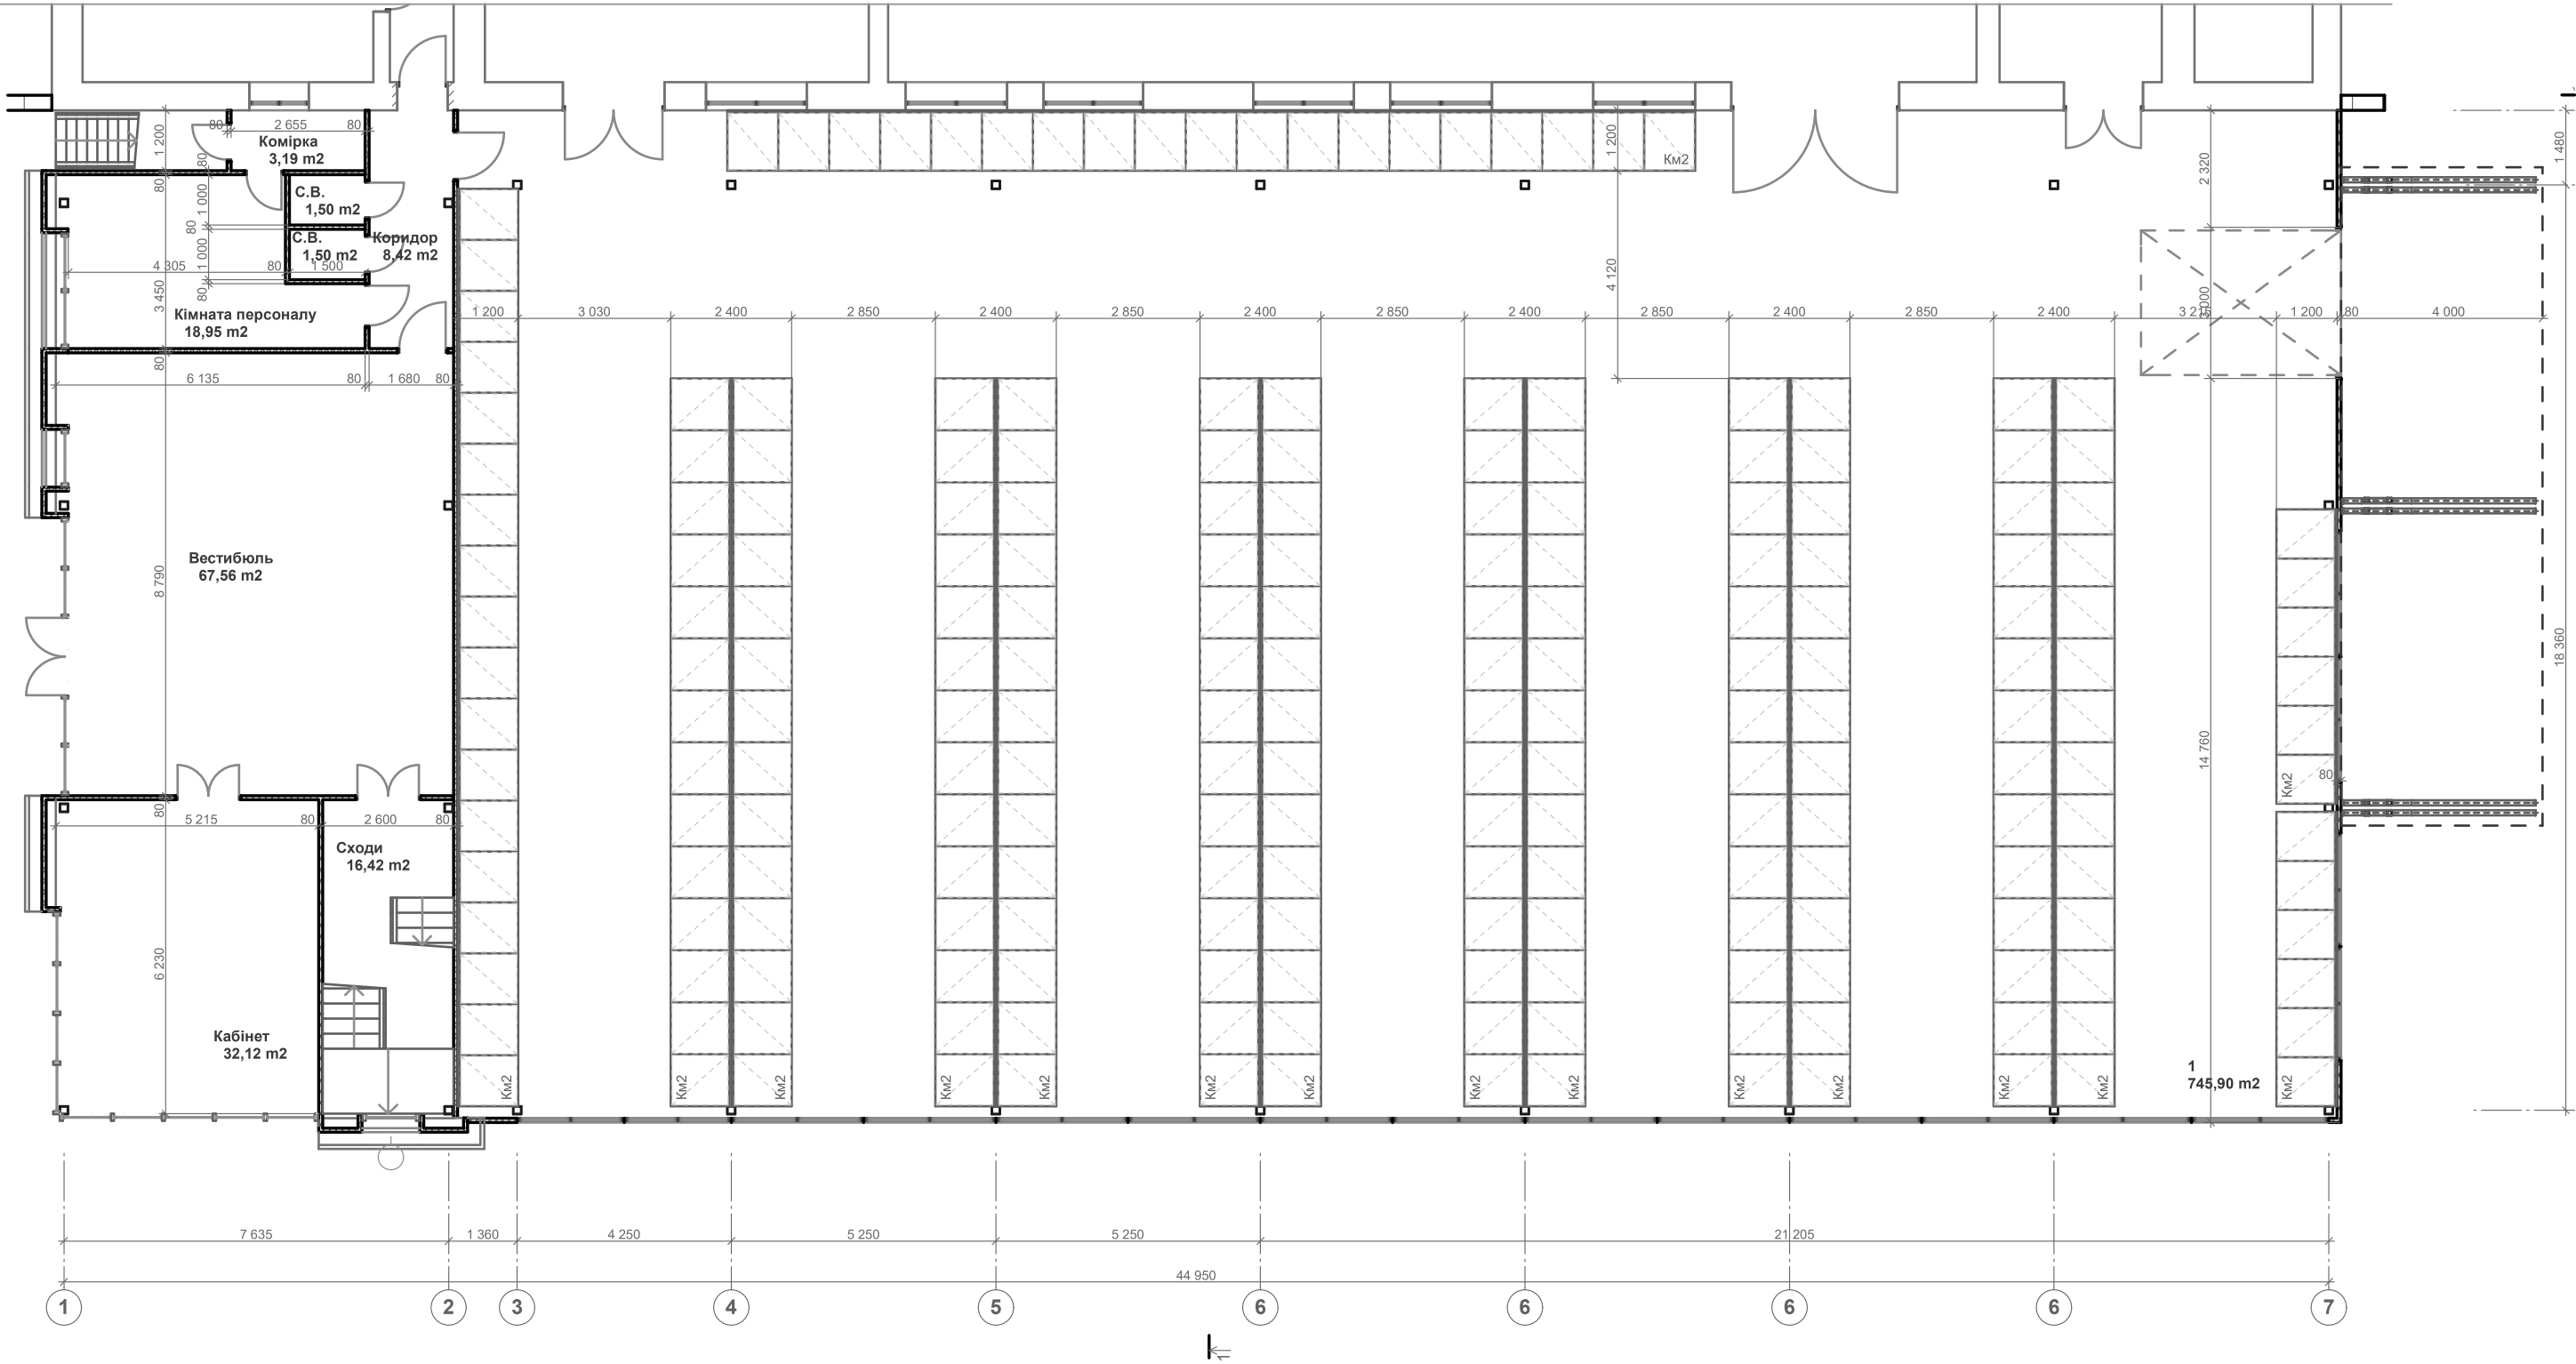


Інв. № об.	Підпис і дата

Зм.	Кільк.	Арк.	Недок.	Підпис.	Дата



01-2020-АБ

План другого поверху

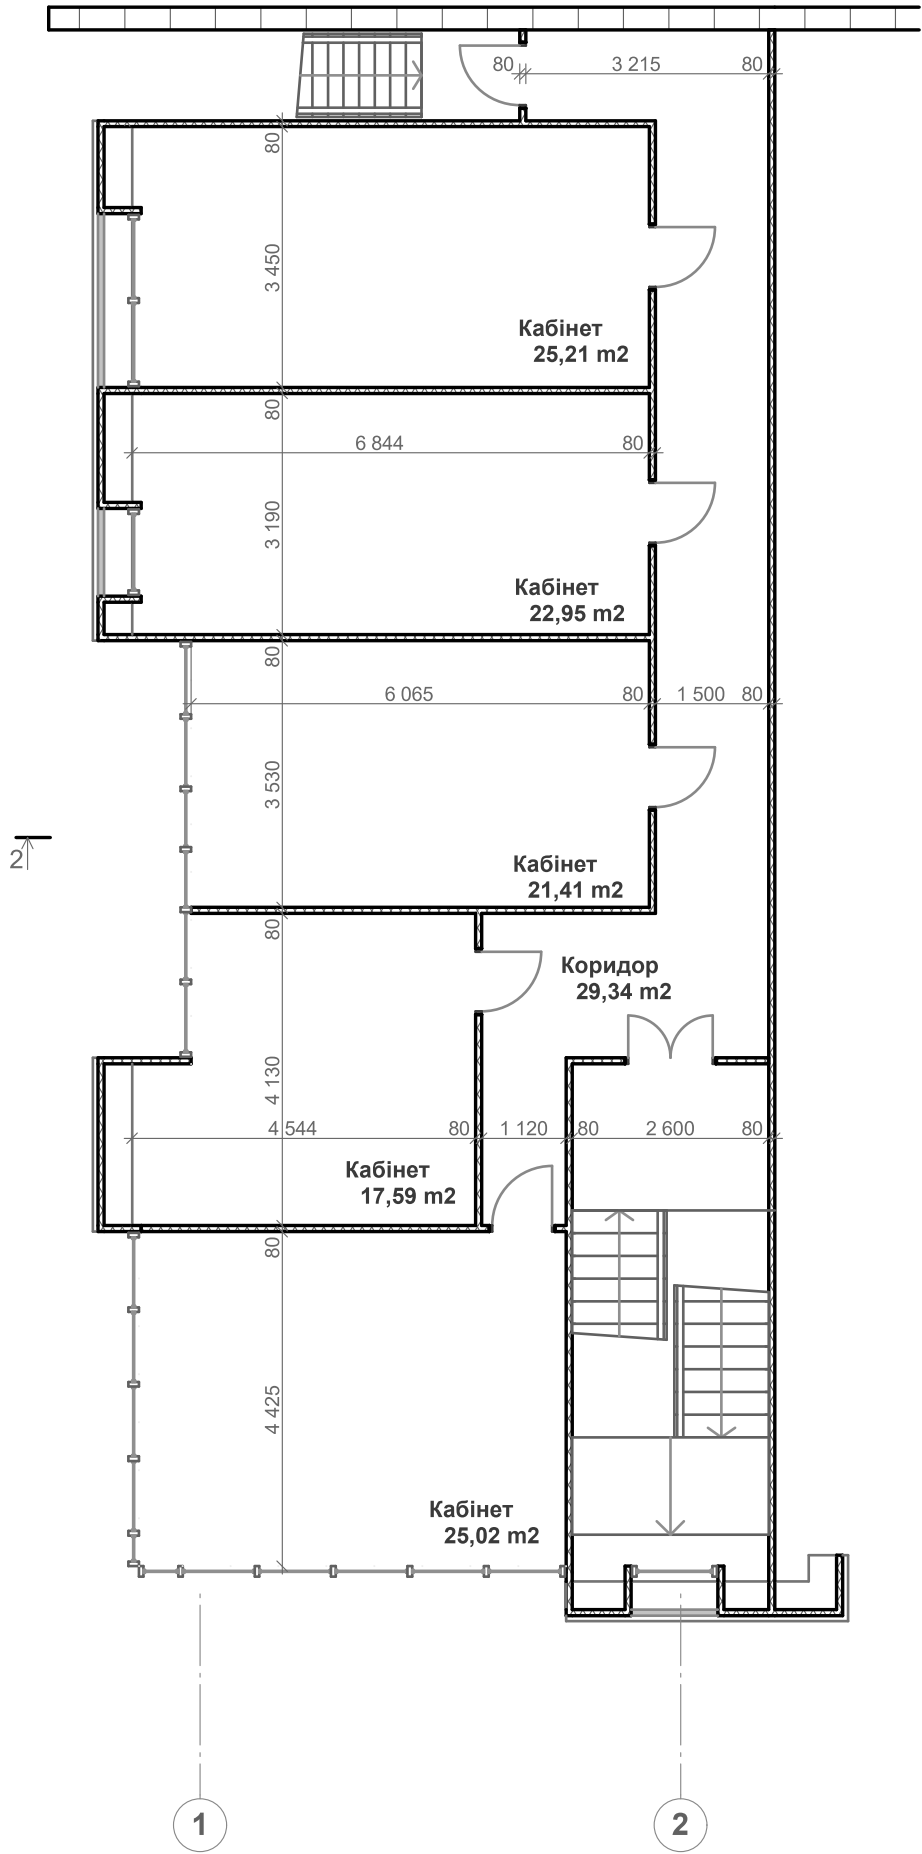

Інв. № об.	Підпис і дата


						01-2020-АБ	Арк.
Зм.	Кільк.	Арк.	Недок.	Підпис.	Дата		4.3

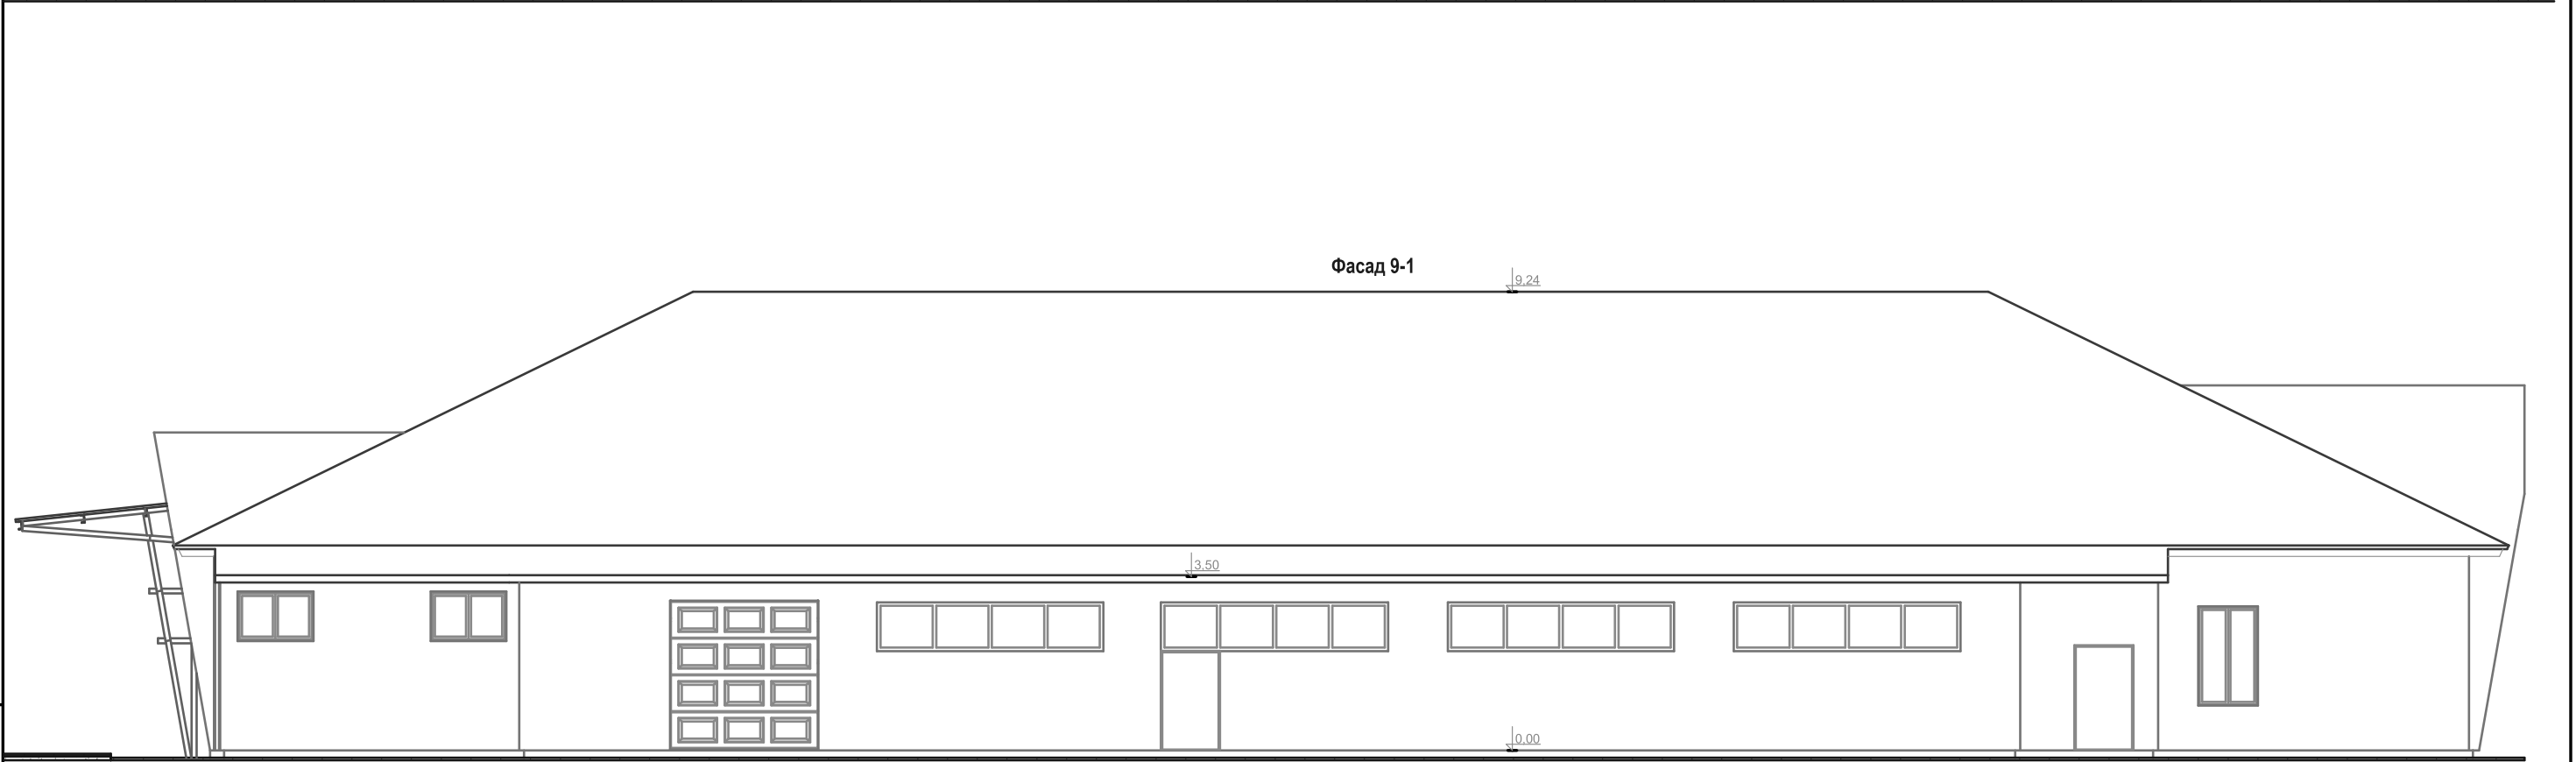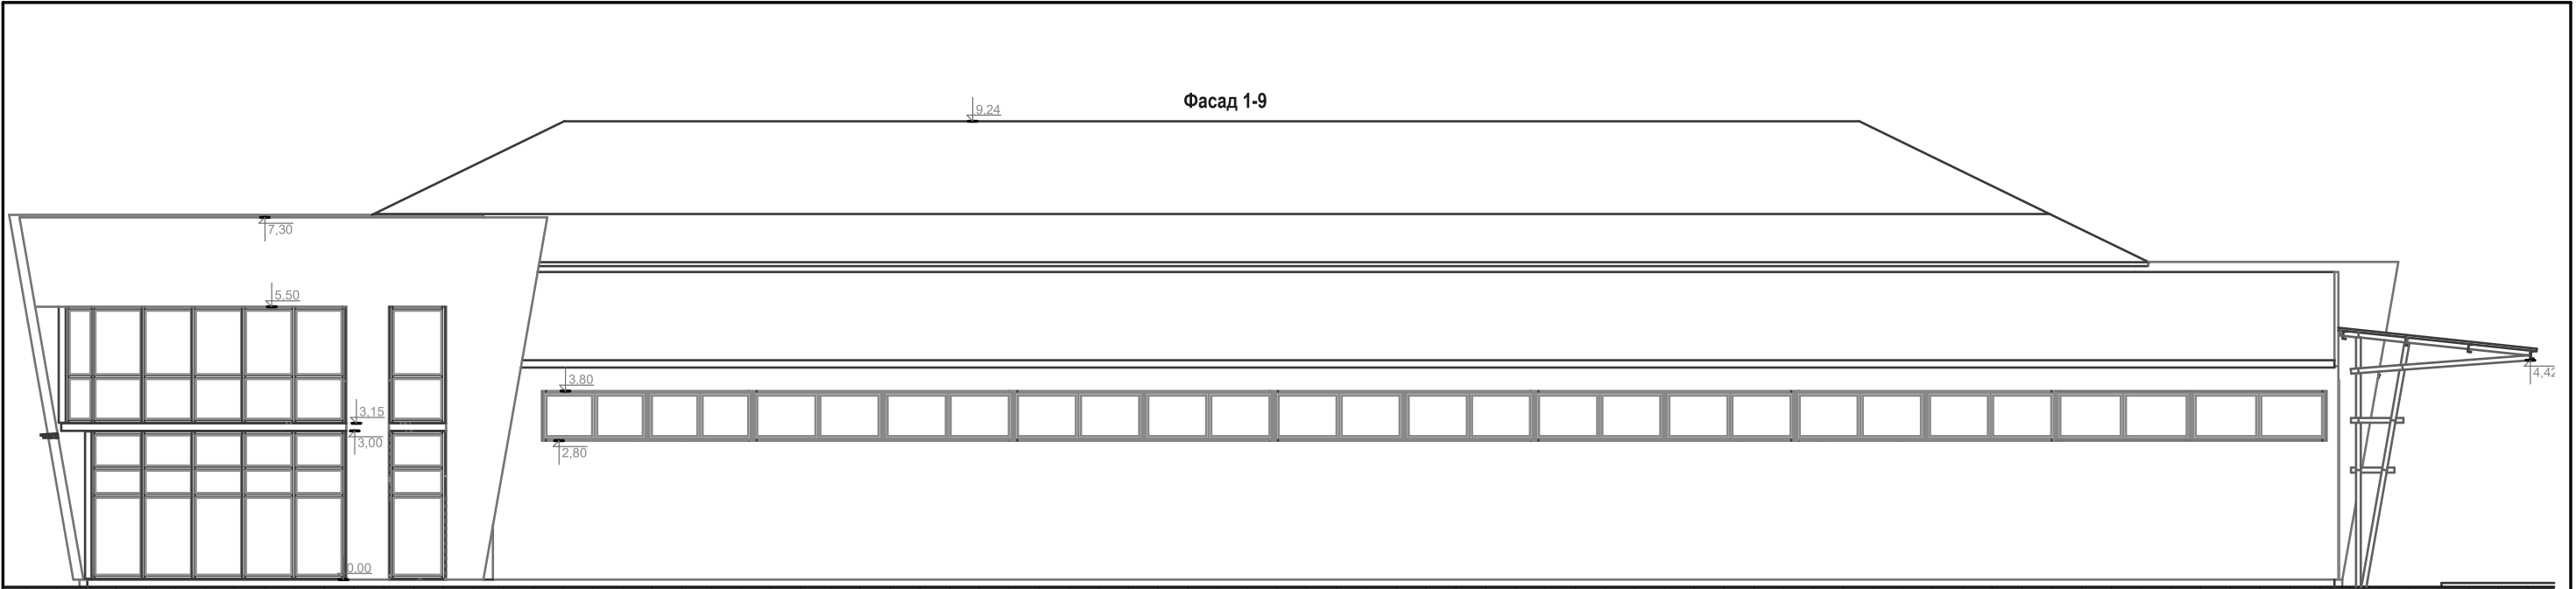


Інв. № об.	Підпис і дата

						01-2020-АБ	Арк.
Зм.	Кільк.	Арк.	Недок.	Підпис.	Дата		5.1

Фасад А-В

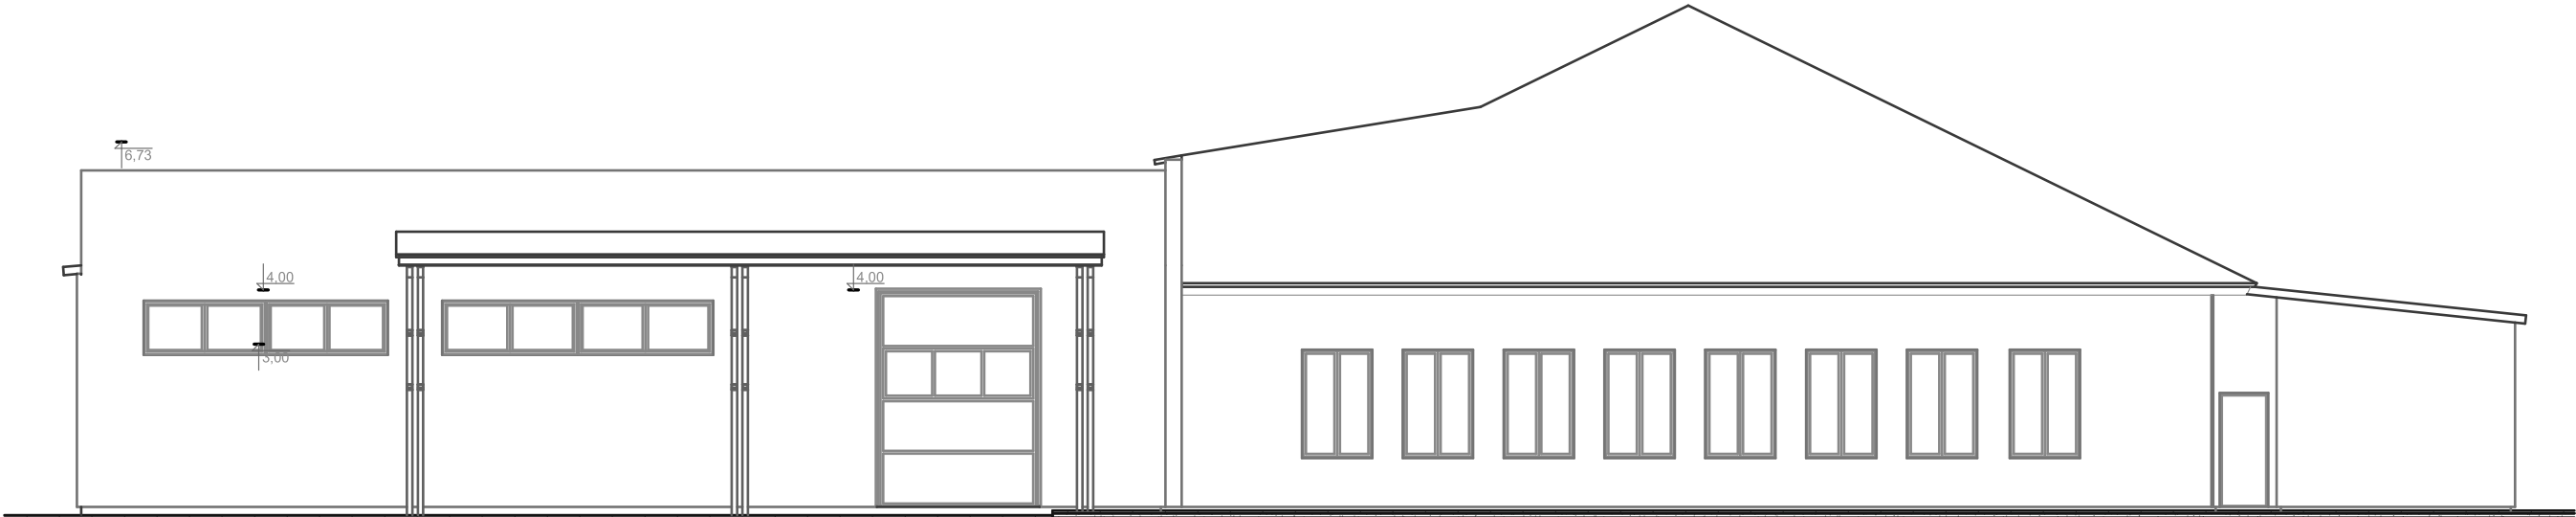


Фасад В-А

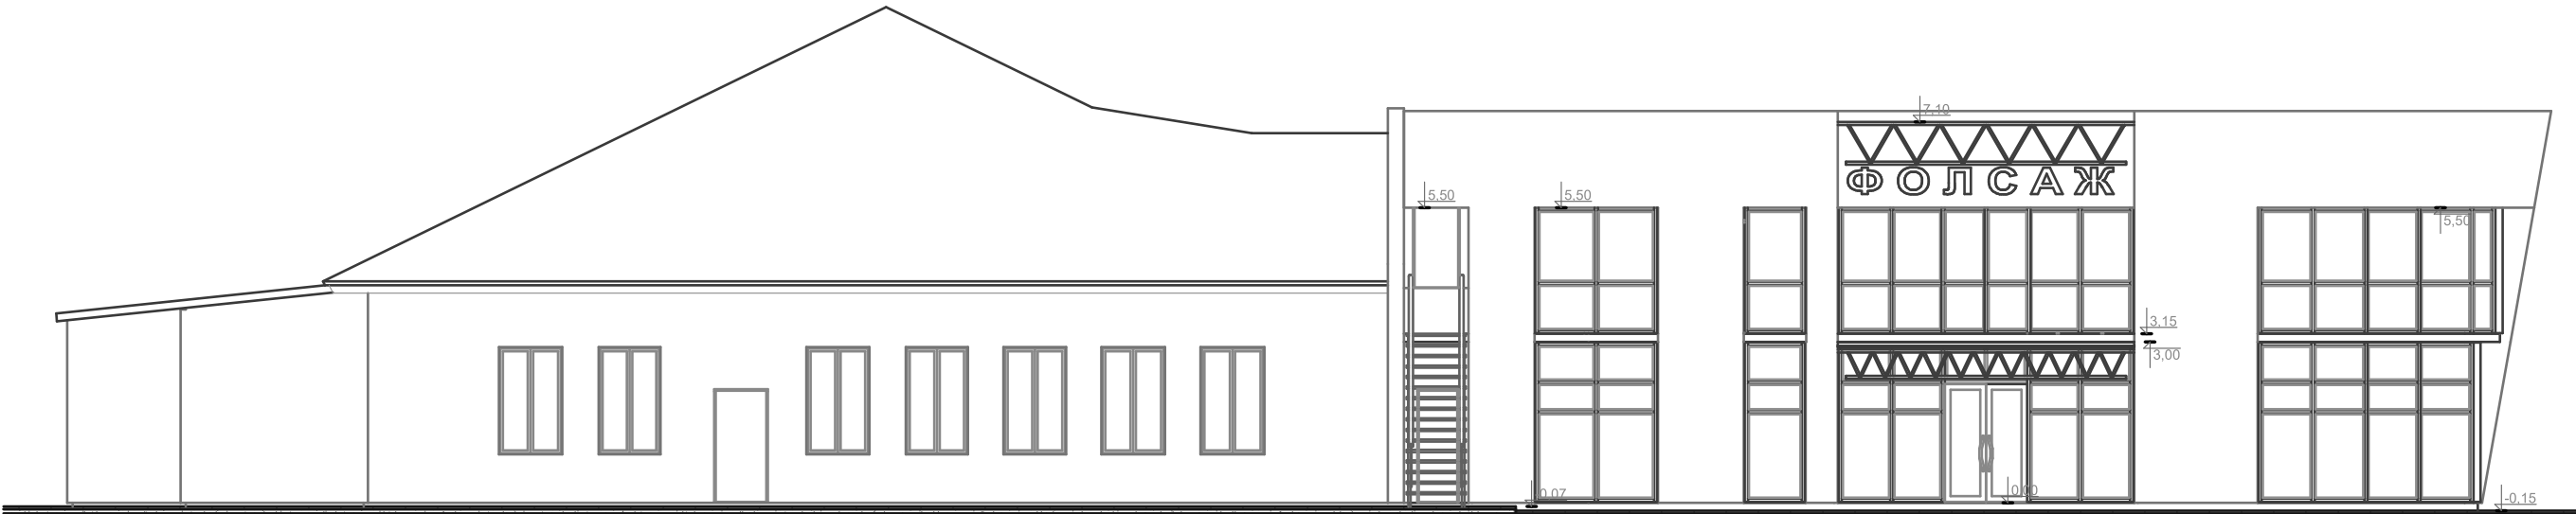


Інв. № об.	Підпис і дата

						01-2020-АБ	Арк.
Зм.	Кільк.	Арк.	Недок.	Підпис.	Дата		5.2

Розріз 1-1

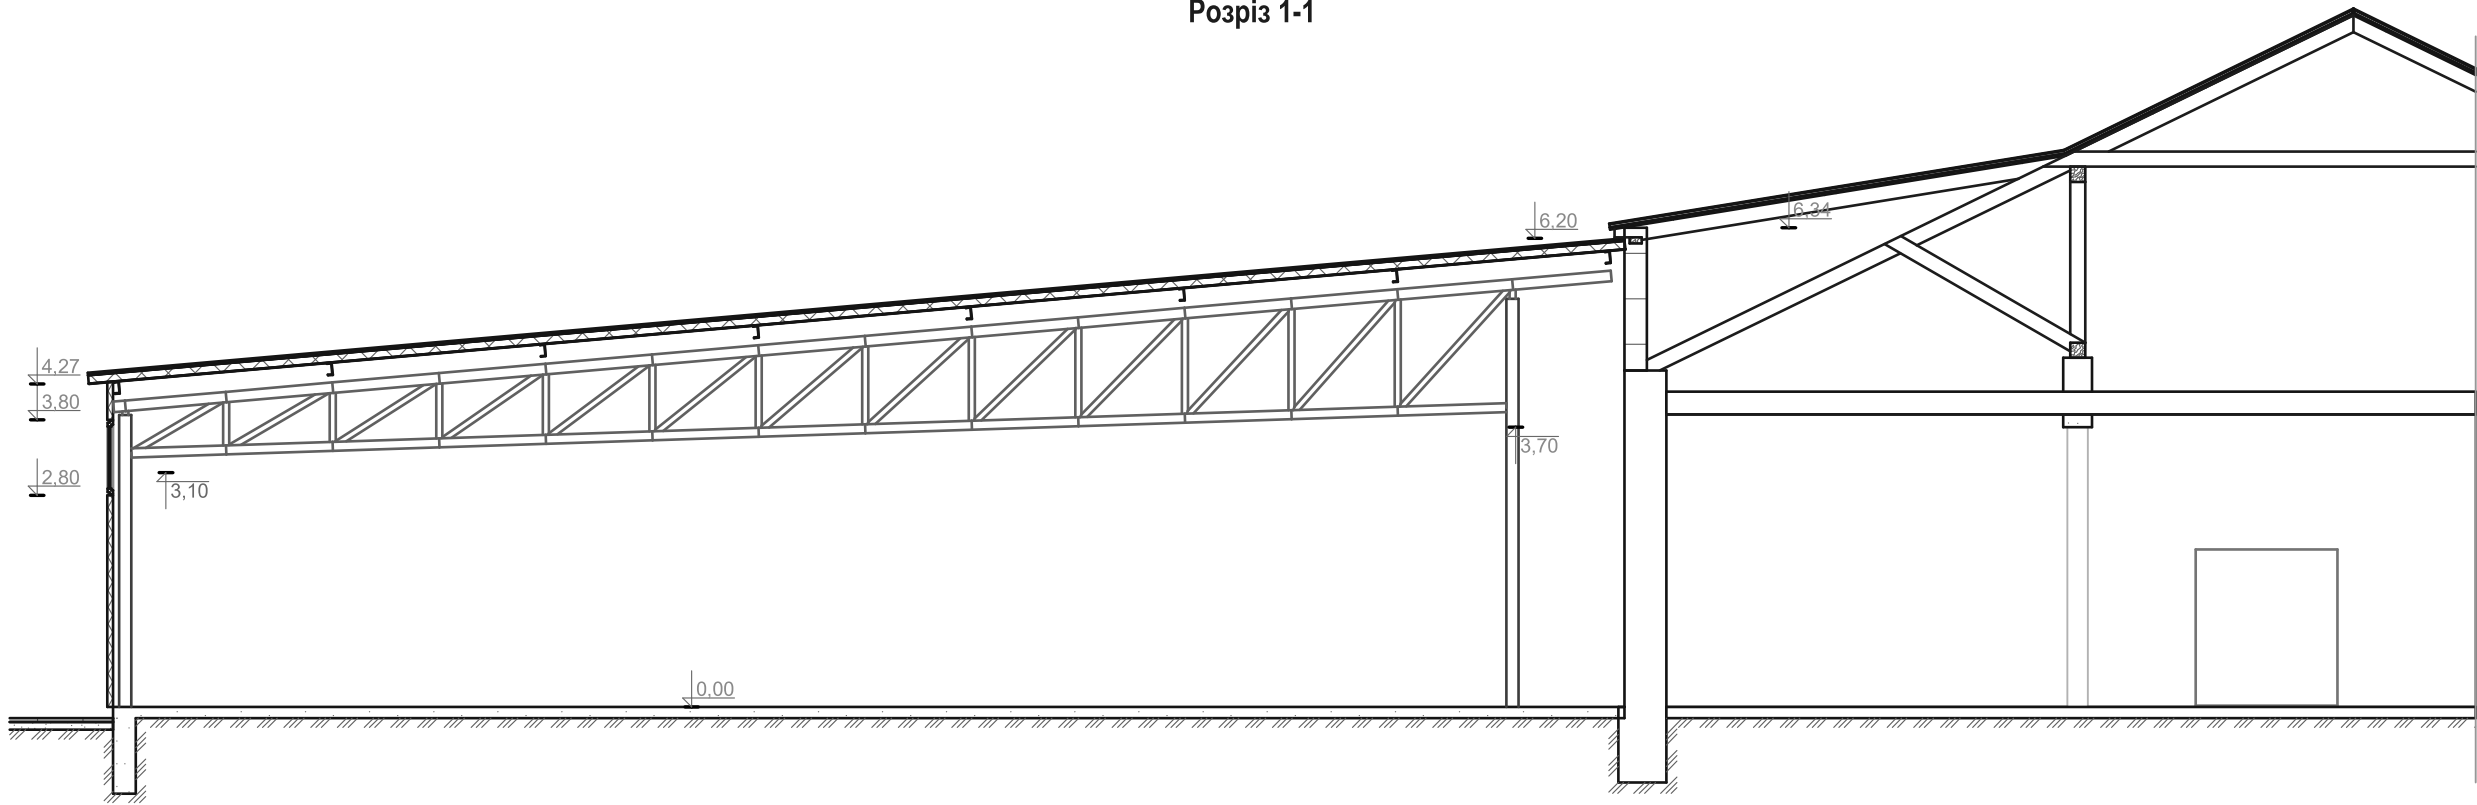

Розріз 2-2

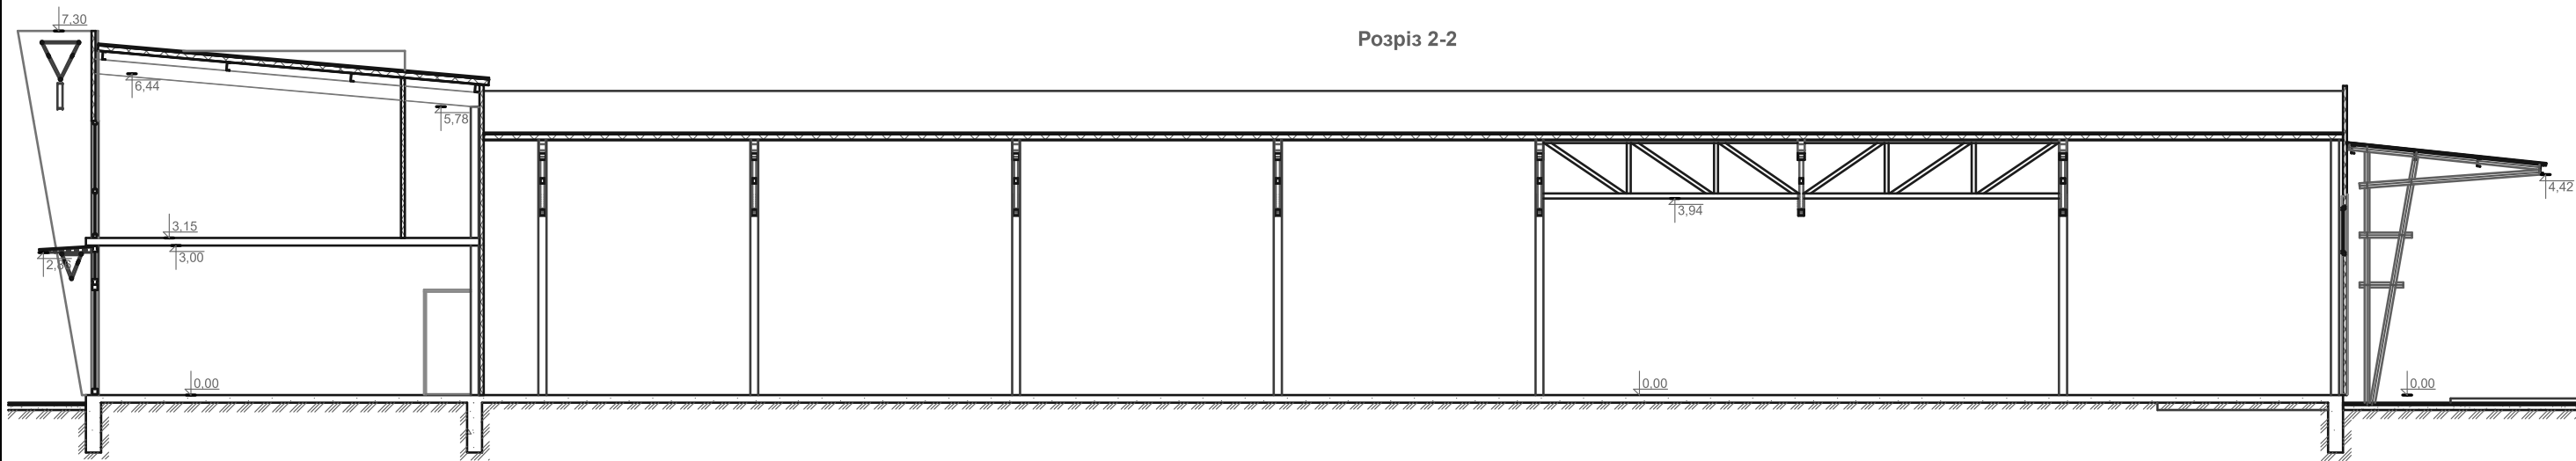

Інв. № об.	Підпис і дата

Зм.	Кільк.	Арк.	Недок.	Підпис.	Дата	01-2020-АБ		Арк.
								6