



Вузол-1
М 1 : 50

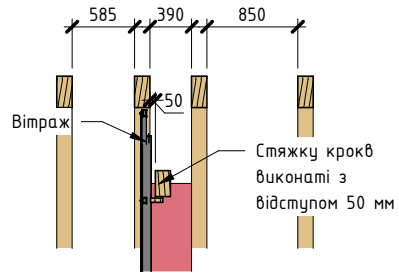


З зовні

Вузол-1.1
М 1 : 50

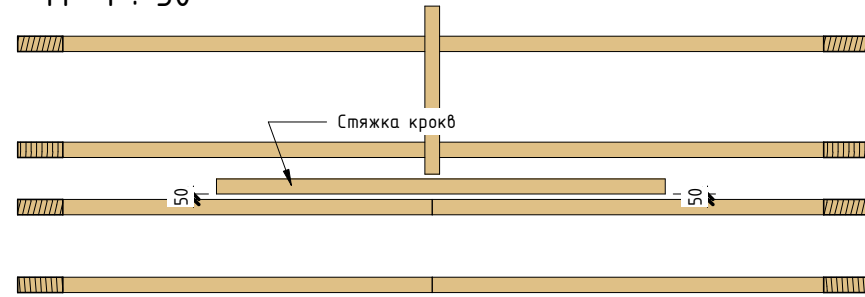


З зовні

T3
М 1 : 50

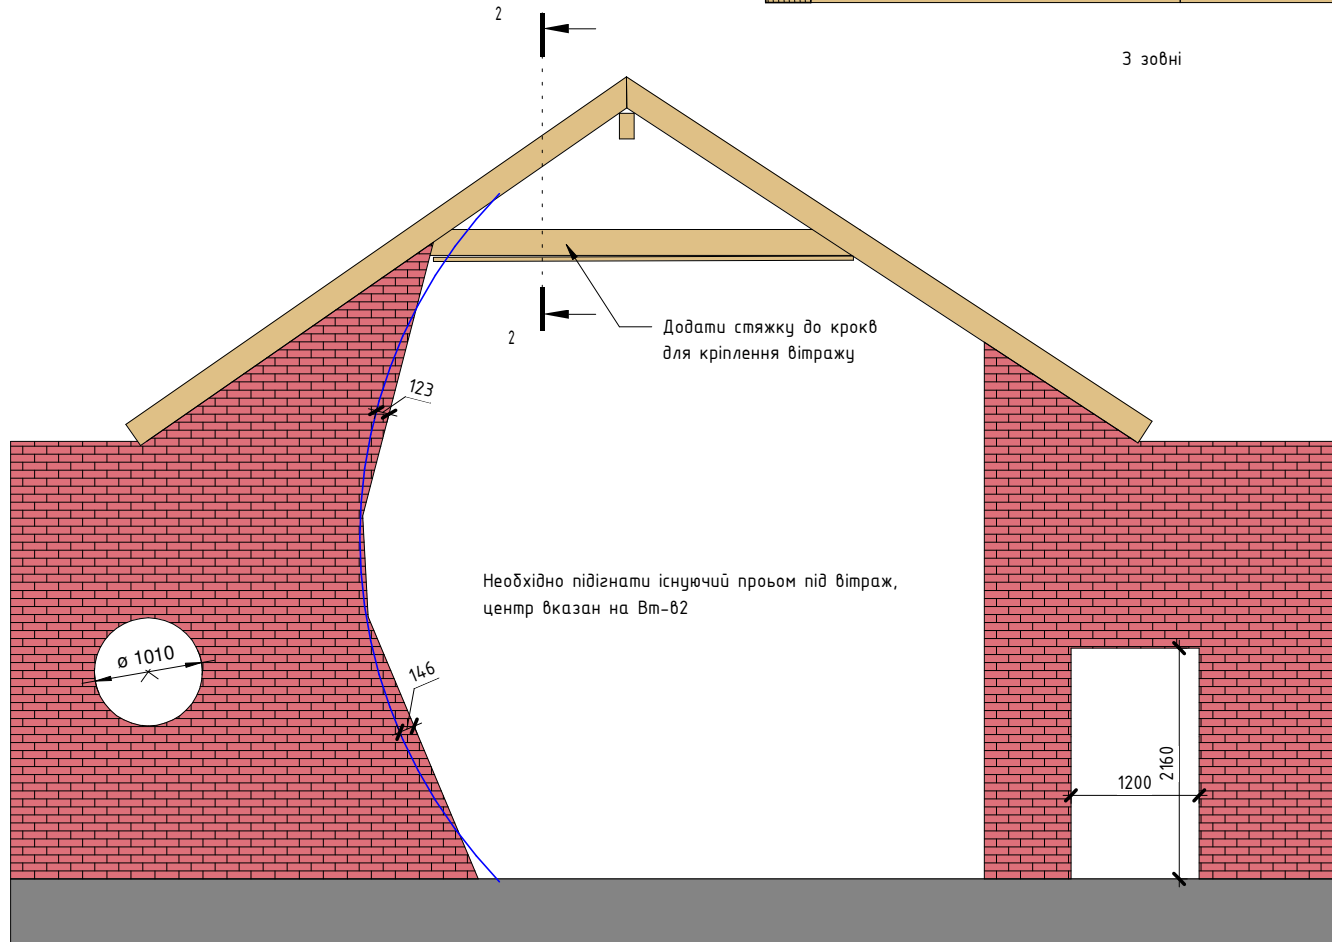

ВТ (1:30)

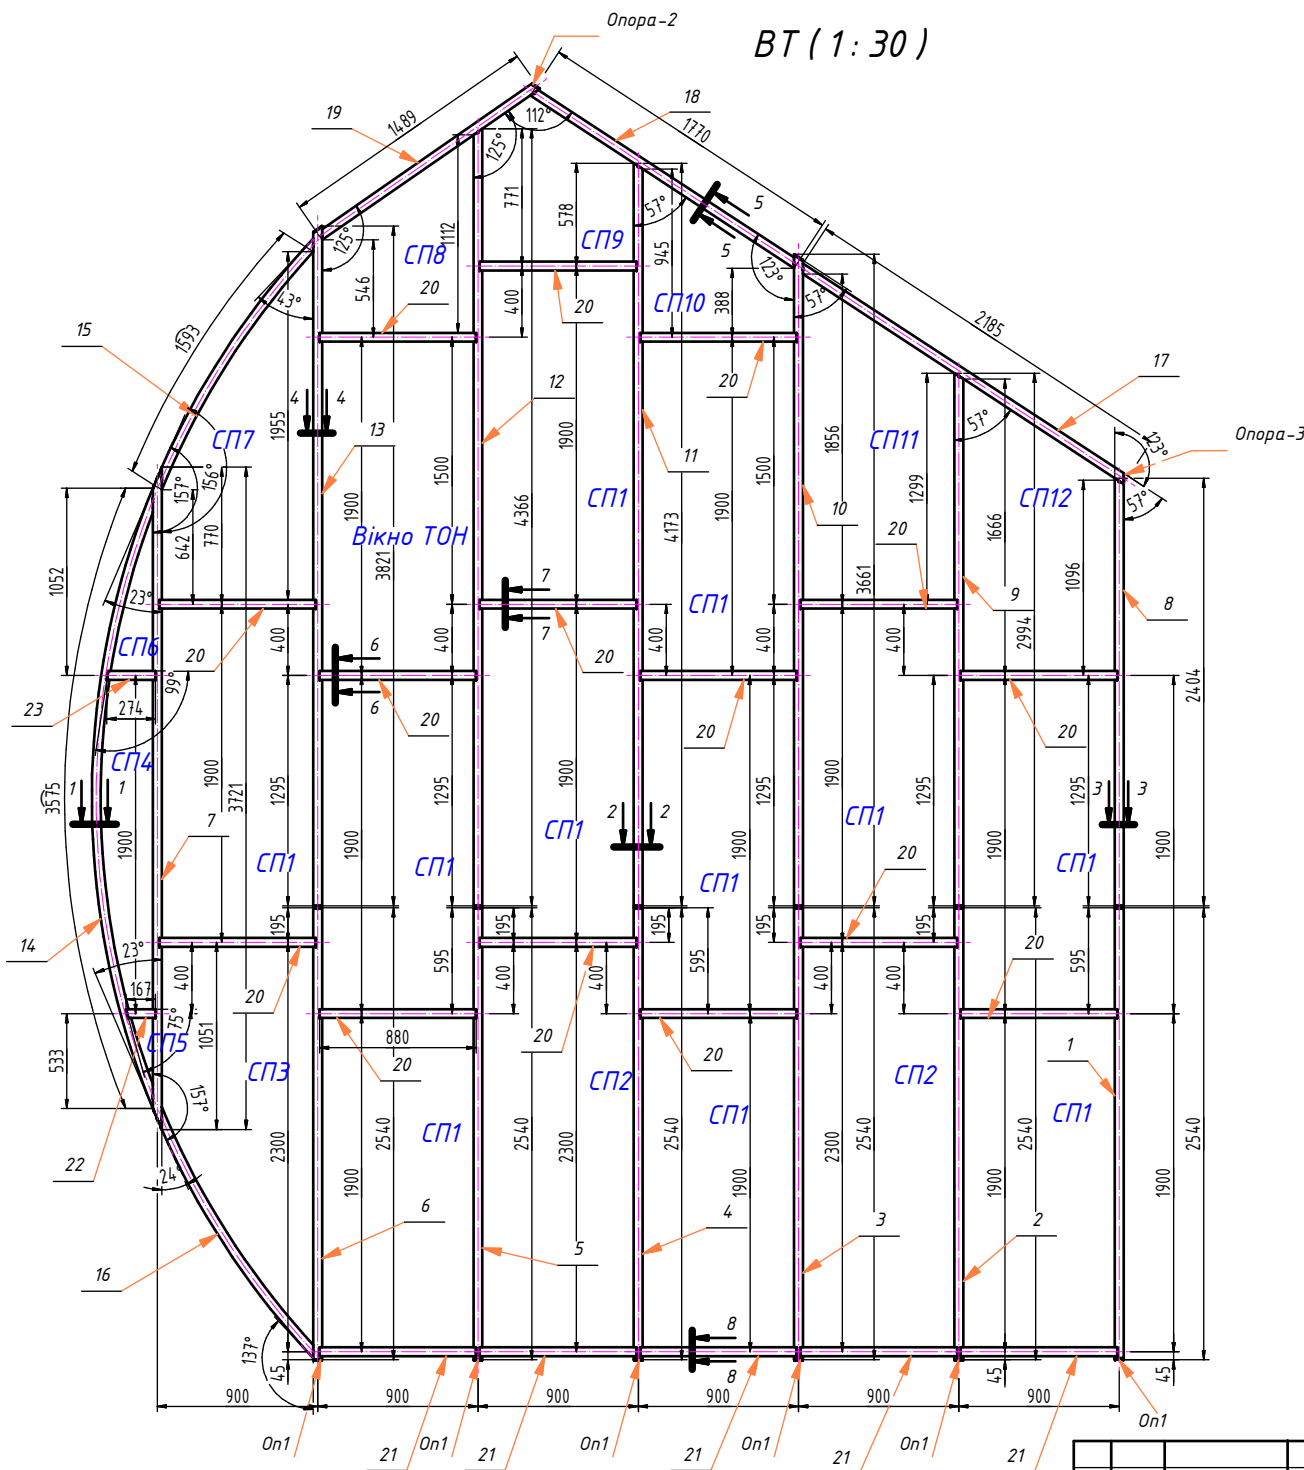

Поз.	Вироби	Кіл.
1	С1_110003	1
2	С2_110003	1
3	С3_110003	1
4	С4_110003	1
5	С5_110003	1
6	С6_110003	1
7	С7_110003	1
8	С8_110003	1
9	С9_110003	1
10	С10_110003	1
11	С11_110003	1
12	С12_110003	1
13	С13_110003	1
14	С14Р_110002	1
15	С15Р_110002	1
16	С16Р_110002	1
17	П17_110003	1
18	П18_110003	1
19	П19_110003	1
20	П20_110013	15
21	П21_110014	5
22	П22_110013	1
23	П23_110013	1

Ізм.	Лист	№ доцм.	Підп.
			Дата

Вітраз 1

Копіровал Формат А3

Лист
1

Вп-В1
М 1 : 50

перфоріровати
стіну під стіюку

порізку кришок і притискних профілів зробити згідно довжини
стіюк з випуском до сусідніх поверхонь

