


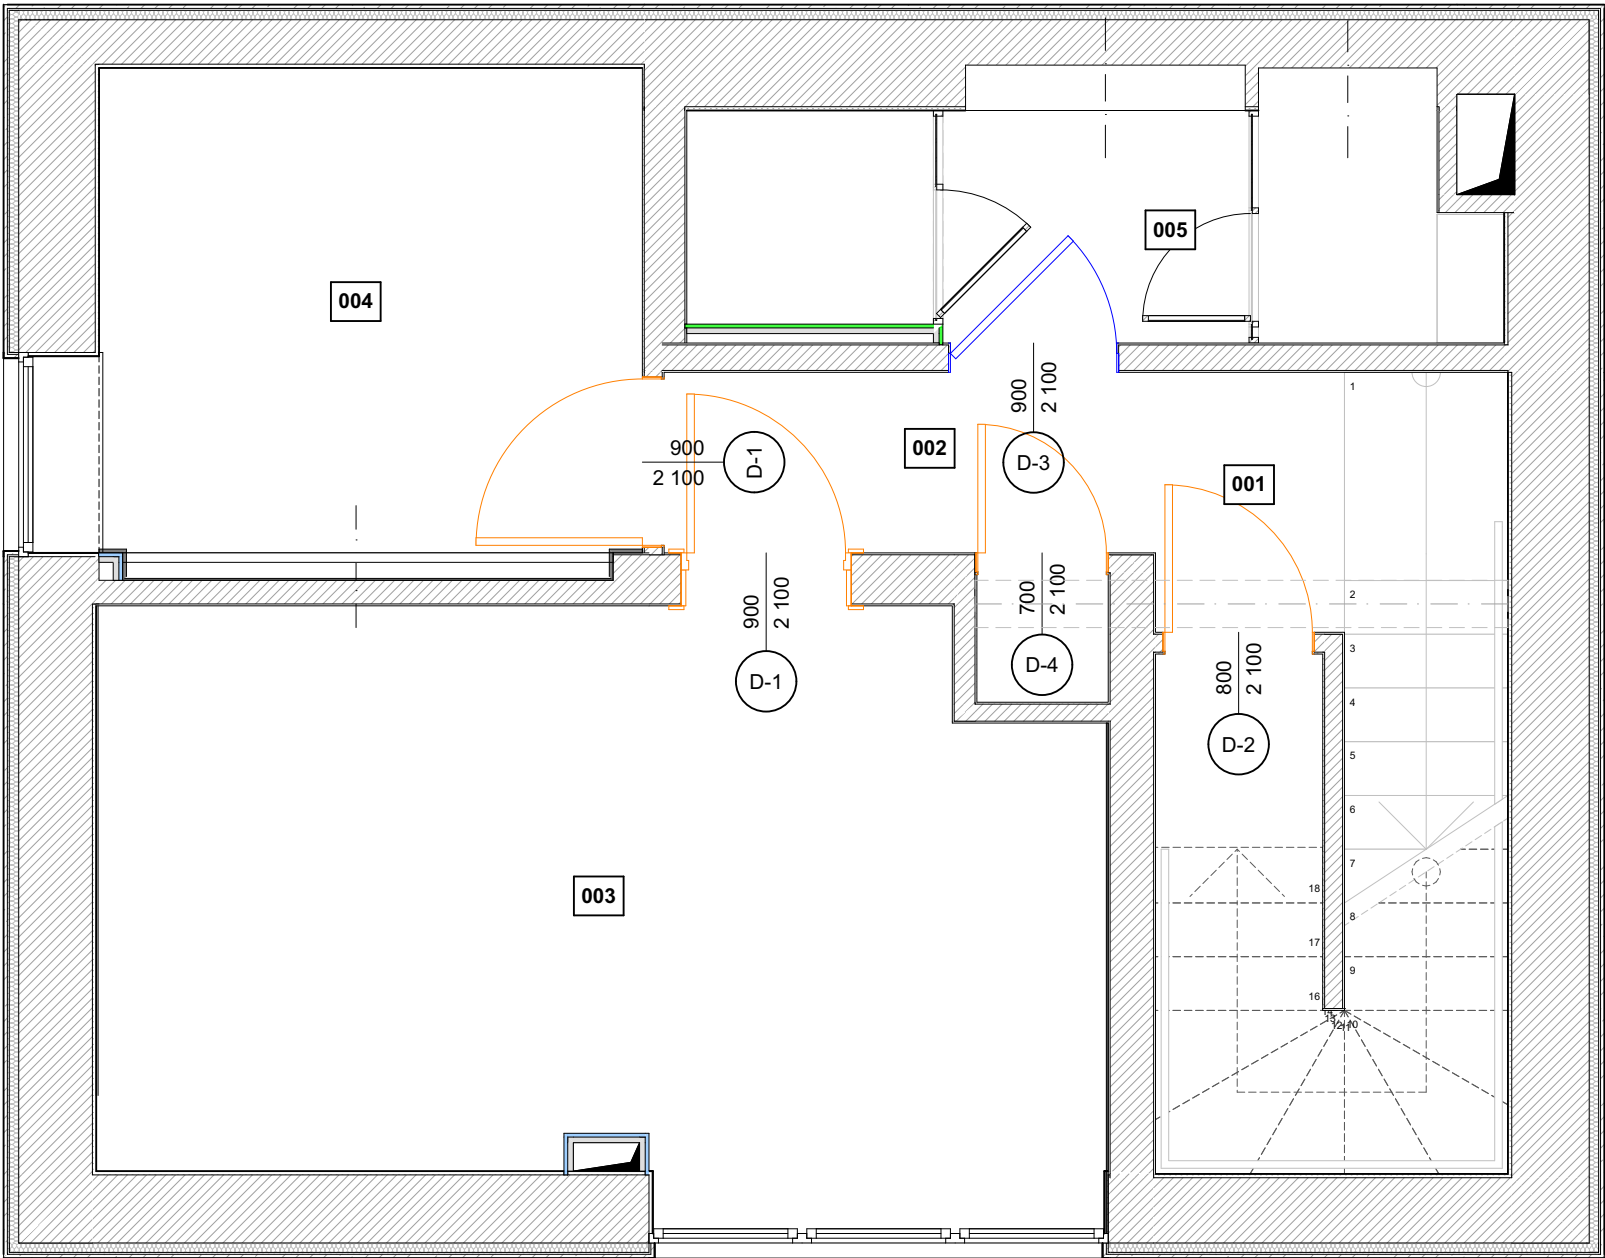

Wyjaśnienie projektu pomieszczeń piwnicy

Nr pokoju.	Nazwa lokalu	Powierzchnia, m2
001	Przedpokój	1,3
002	Korytarz	3,1
003	Pokój gościnny №1	15,4
004	Pokój gościnny №2	7,4
005	Prysznic z łaźnią parową	5,2
		32,4 m²

Specyfikacja otworów drzwiowych w piwnicy

Nr poz.	Symbol	Wymiary W x H	Orientacja	Numer	Uwagi
D-1		900×2 100	R	2	
D-2		800×2 100	R	1	
D-3		900×2 100	R	1	
D-4		700×2 100	R	1	


Uwagi:

- Określ (sprawdź) wymiary według lokalizacji. Linie wymiarowe podane są w odniesieniu do powierzchni (otynkowanych) ścian przygotowanych do obróbki.
- Ocena względna 0,000 jest przyjmowana zgodnie z poziomem projektowania czystej pięci. Znak 0.000 - wierzchołek dekoracyjnej wykładziny podłogowej po wszystkich pracach wykończeniowych uwzględnionych w projekcie.
- Wszystkie wymiary wskazane przez „*” (przykład: 2630*) muszą być dokładnie przestrzegane.
- Przed zamówieniem drzwi sprawdź wymiary wszystkich otworów drzwiowych.
- Poszczególne stanowiska brane pod uwagę w projekcie mogą zawierać niestandardową wielkość fabryki.
- Kolor, rodzaj i model drzwi należy uzgodnić z „OBUSHKO-III” i Klientem.

OBUSHKO-III

TEMAT			
INWESTOR			
TREŚĆ	Plan rozmieszczenia drzwi i drzwi z zaznaczeniem okuć cokołowych		
OPRACOWANIE			
Nr. rys 63	SKALA 1:40	FORMAT A3	DATA 10.02.2023

UWAGA! WSZYSTKIE WYMIARY SPRAWDZIĆ NA BUDOWIE

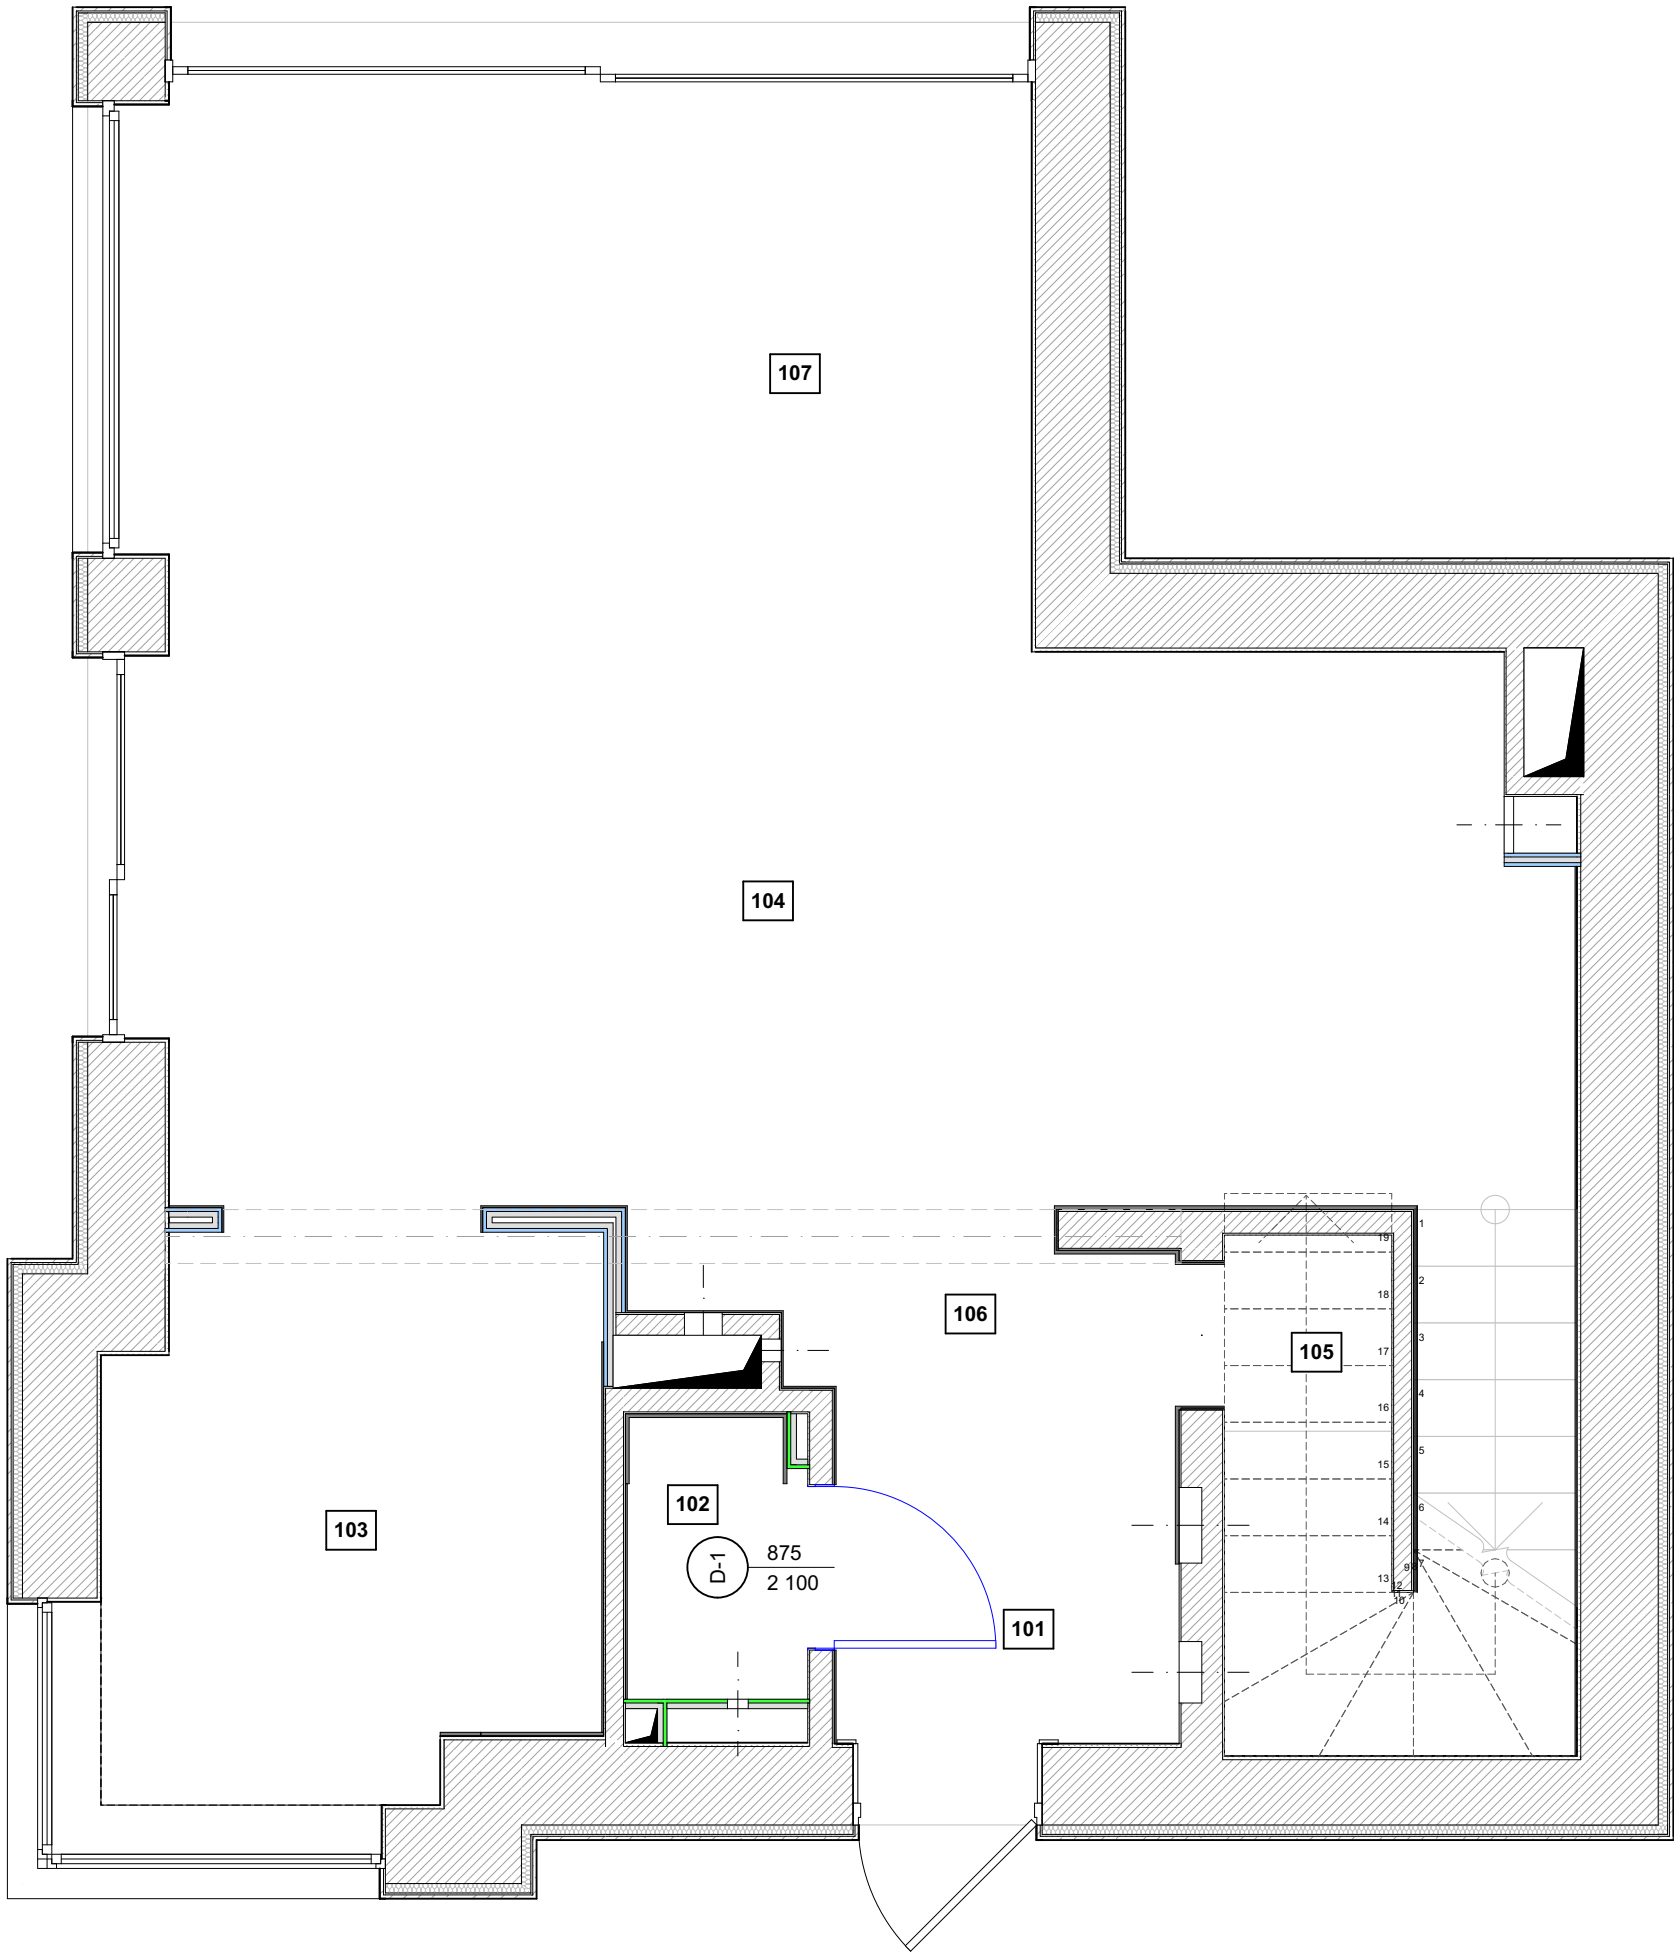

Wyjaśnienie projektu pomieszczeń I piętra

Nr pokoju.	Nazwa lokalu	Powierzchnia, m2
101	Przedpokój	2,7
102	Łazienka gościnna	1,6
103	Kuchnia	6,3
104	Salon	23,8
105	Spiżarnia	1,4
106	Korytarz	2,0
107	Ubikacja	11,4
		49,2 m²

Specyfikacja drzwi na I piętrze

Nr poz.	Symbol	Wymiary W x H	Orientacja	Numer	Uwagi
D-1		875x2 100	L	1	


Uwagi:

- Określ (sprawdź) wymiary według lokalizacji. Linie wymiarowe podane są w odniesieniu do powierzchni (otynkowanych) ścian przygotowanych do obróbki.
- Ocena względna 0,000 jest przyjmowana zgodnie z poziomem projektowania czystej pięci. Znak 0.000 - wierzchołek dekoracyjnej wykładziny podłogowej po wszystkich pracach wykończeniowych uwzględnionych w projekcie.
- Wszystkie wymiary wskazane przez „*” (przykład: 2630*) muszą być dokładnie przestrzegane.
- Przed zamówieniem drzwi sprawdź wymiary wszystkich otworów drzwiowych.
- Poszczególne stanowiska brane pod uwagę w projekcie mogą zawierać niestandardową wielkość fabryki.
- Kolor, rodzaj i model drzwi należy uzgodnić z „OBUSHKO-III” i Klientem.

OBUSHKO-III

TEMAT			
INWESTOR			
TREŚĆ	Plan usytuowania drzwi i drzwi wraz z osprzętem I piętra.		
OPRACOWANIE			
Nr. rys 64	SKALA 1:40	FORMAT A3	DATA 10.02.2023

UWAGA! WSZYSTKIE WYMIARY SPRAWDZIĆ NA BUDOWIE

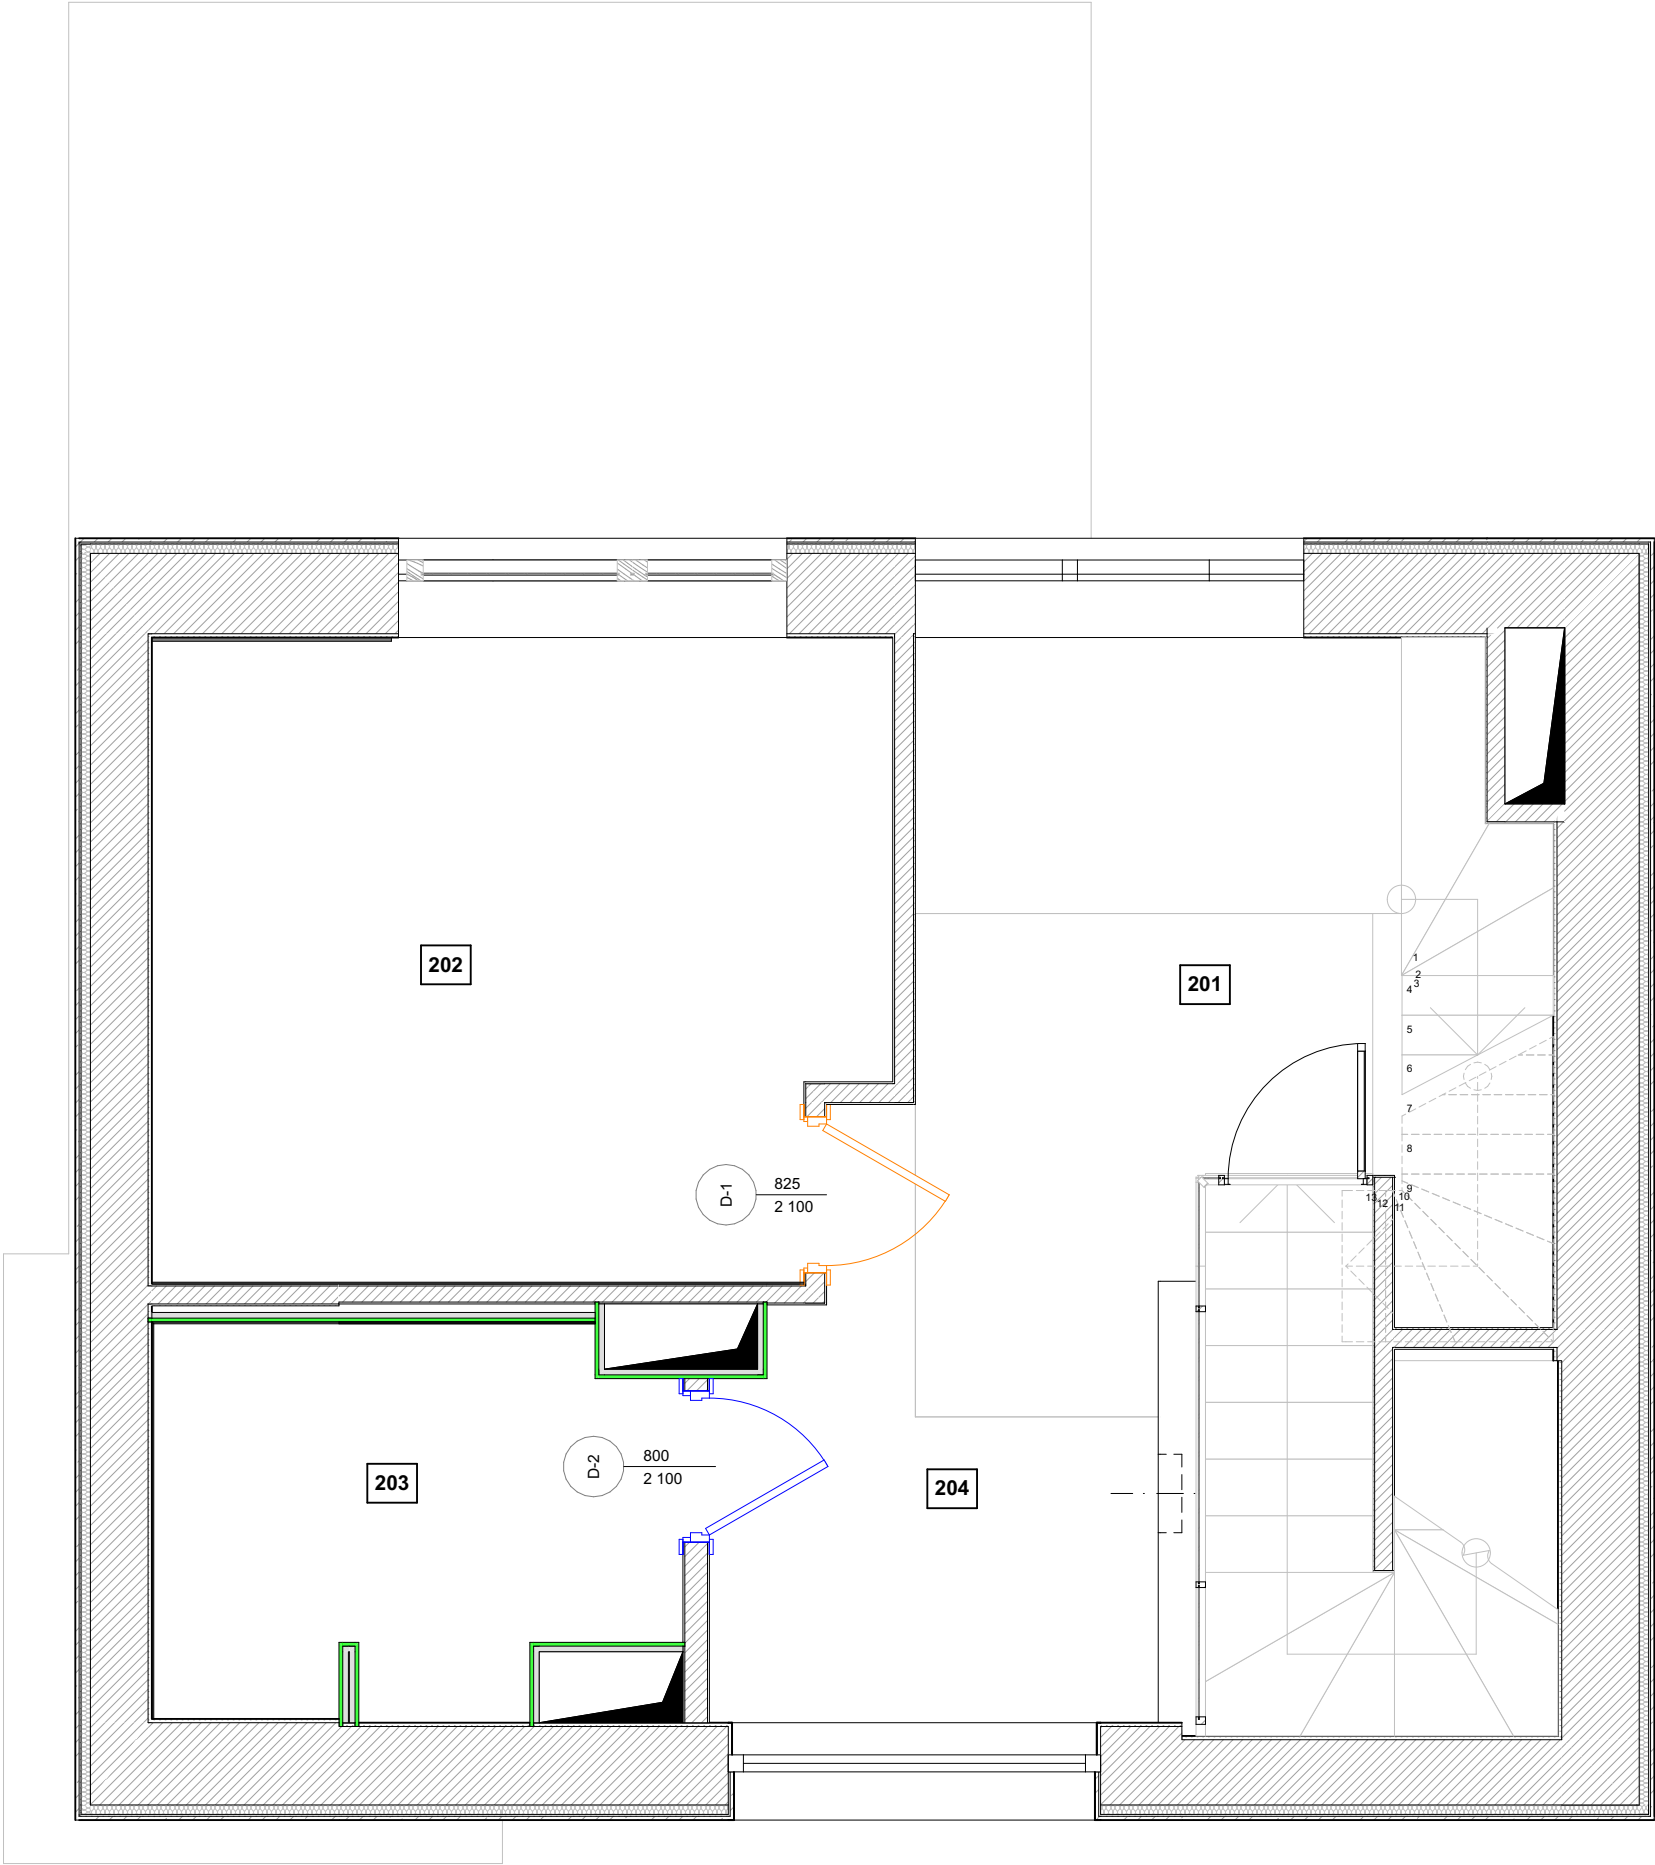

Wyjaśnienie projektu pomieszczeń II piętra

Nr pokoju.	Nazwa lokalu	Powierzchnia, m2
201	Ubikacja	11,7
202	Główna sypialnia	13,0
203	Łazienka	5,7
204	Korytarz	5,3
		35,7 m ²

Specyfikacja drzwi na 2 piętrze

Nr poz.	Symbol	Wymiary W x H	Orientacja	Numer	Uwagi
D-1		825x2 100	R	1	
D-2		800x2 100	L	1	


Uwagi:

- Określ (sprawdź) wymiary według lokalizacji. Linie wymiarowe podane są w odniesieniu do powierzchni (otynkowanych) ścian przygotowanych do obróbki.
- Ocena względna 0,000 jest przyjmowana zgodnie z poziomem projektowania czystej pięci. Znak 0.000 - wierzchołek dekoracyjnej wykładziny podłogowej po wszystkich pracach wykończeniowych uwzględnionych w projekcie.
- Wszystkie wymiary wskazane przez „*” (przykład: 2630*) muszą być dokładnie przestrzegane.
- Przed zamówieniem drzwi sprawdź wymiary wszystkich otworów drzwiowych.
- Poszczególne stanowiska brane pod uwagę w projekcie mogą zawierać niestandardową wielkość fabryki.
- Kolor, rodzaj i model drzwi należy uzgodnić z „OBUSHKO-III” i Klientem.

OBUSHKO-III

TEMAT			
INWESTOR			
TREŚĆ	Plan usytuowania drzwi i drzwi wraz z osprzętem II piętra.		
OPRACOWANIE			
Nr. rys 65	SKALA 1:40	FORMAT A3	DATA 10.02.2023

UWAGA! WSZYSTKIE WYMIARY SPRAWDZIĆ NA BUDOWIE

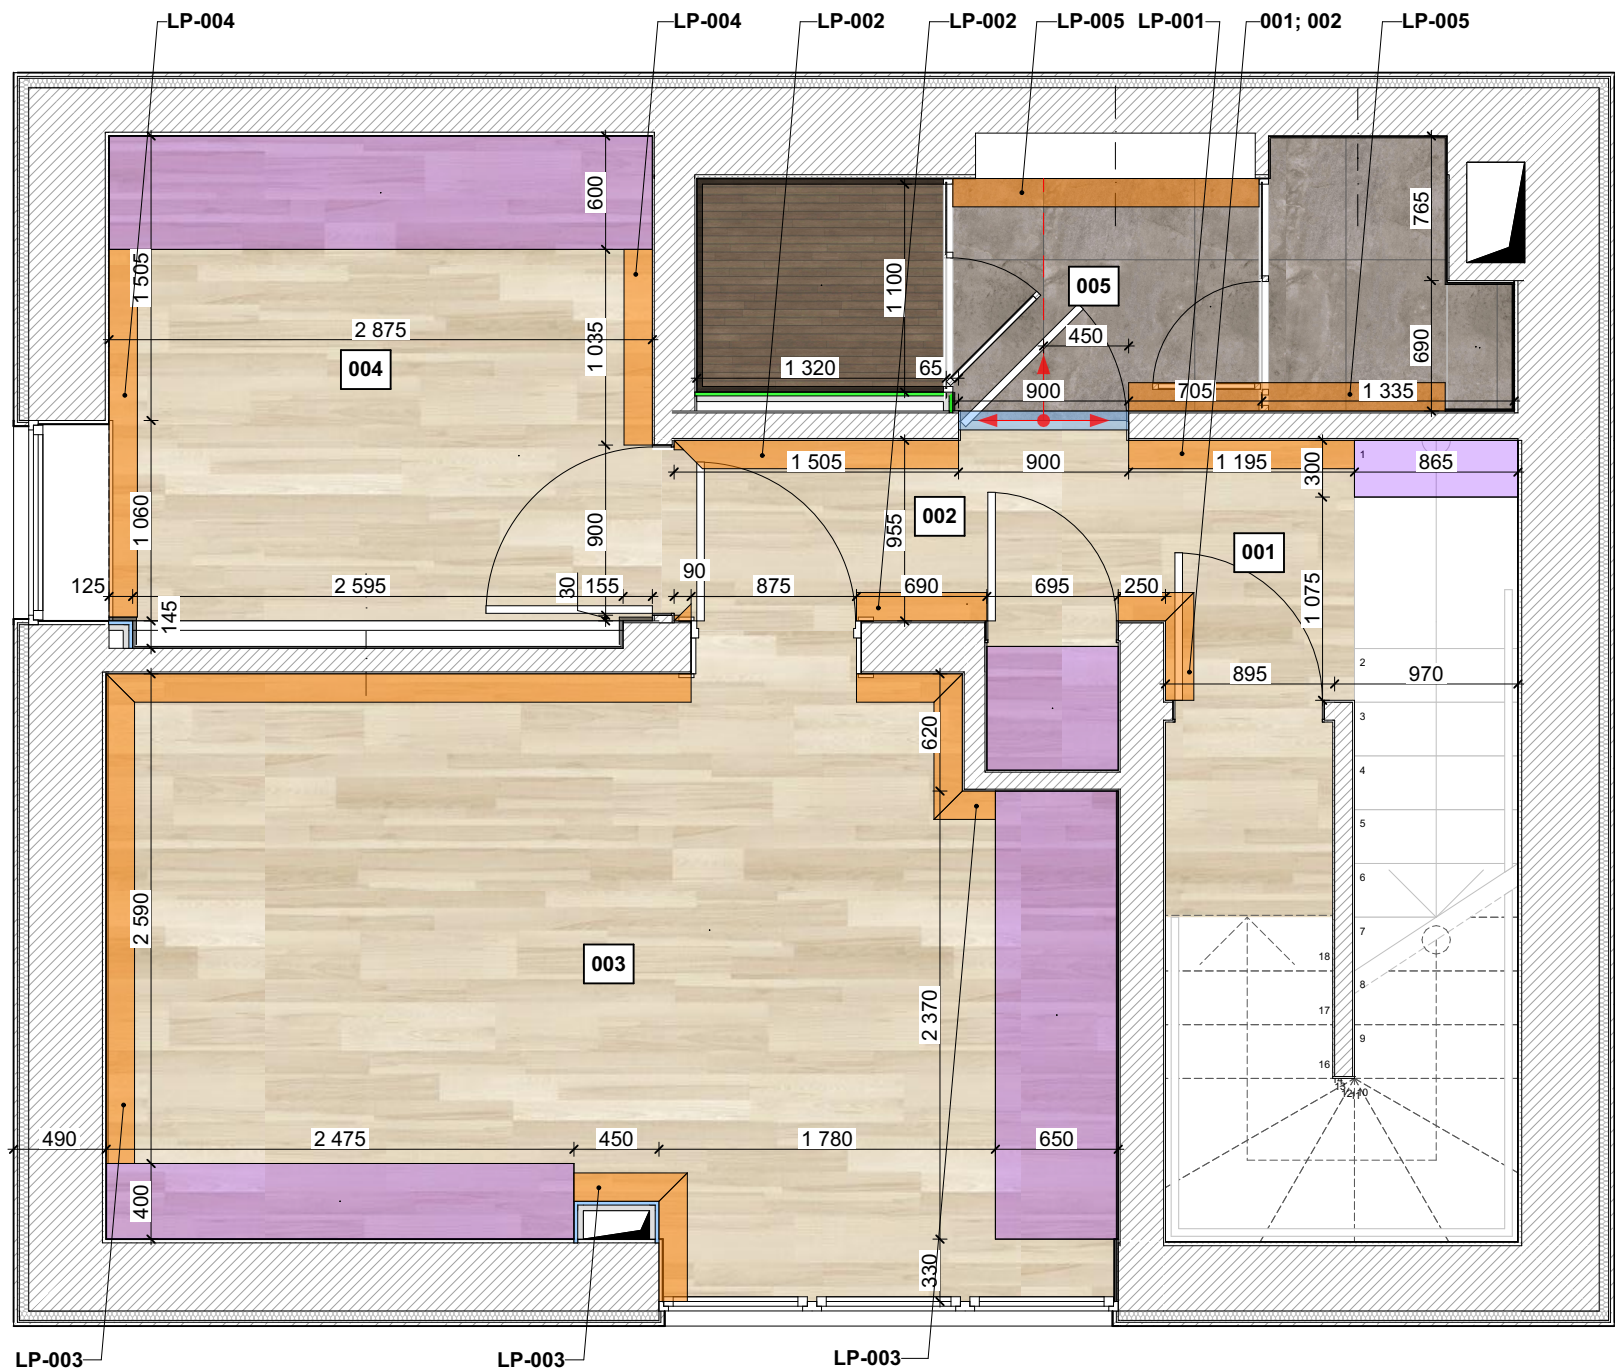

Wyjaśnienie projektu pomieszczeń piwnicy

Nr pokoju.	Nazwa lokalu	Powierzchnia, m2
001	Przedpokój	1,3
002	Korytarz	3,1
003	Pokój gościnny №1	15,4
004	Pokój gościnny №2	7,4
005	Prysznic z łaźnią parową	5,2
		32,4 m²

Informacje o wykładzinach podłogowych

Nr pokój	Symbol	Nazwa materiału	Powierzchnia, m2
001; 002		Deska parkietowa	5,6
003		Deska parkietowa	16,4
004		Deska parkietowa	7,4
005		Arcana Lithos Tors-R Beige 80×80 gres podłogowy	3,8
005		Podłoga w łazience	1,5

Legenda


Symbol	Nazwa
	Początek układania
	Powierzchnia zabudowy akcesoriów meblowych
	Połączenie podłogowe

Uwagi:

- Określ (sprawdź) wymiary lokalnie. Linie wymiarowe są podawane w odniesieniu do powierzchni przygotowanych do wykończenia (otynkowanych) ścian.
- Względny znak 0,000 jest przyjmowany zgodnie z poziomem projektowym gotowej podłogi. Mark 0.000 - wierzchołek dekoracyjnej wykładziny podłogowej po wszystkich pracach wykończeniowych zawartych w projekcie.
- Wszystkie wymiary oznaczone „*” (przykład: 2630*) muszą być dokładnie przestrzegane.
- Połączenie różnego rodzaju powłok nawierzchniowych należy wykonać na środku skrzydła drzwi.
- Konstrukcja wykładzin podłogowych jest podana warunkowo i może różnić się od rzeczywistej. Określ kierunek i układ powłok z dodatkowymi schematami rozmieszczenia, uzgodnij z „OBUSHKO-III” i Klientem.
- W pomieszczeniach łazienek, kuchni i pralni uszczelnij posadzkę rośliną na ścianach o grubości co najmniej 500 mm.
- Rozważ ten arkusz w połączeniu z arkuszem „Plan rozmieszczenia urządzeń grzewczych”.
- Wszystkie materiały i wyposażenie podane są bez udziału procentowego.

OBUSHKO-III

TEMAT			
INWESTOR			
TREŚĆ	Plan podłogi w piwnicy		
OPRACOWANIE			
Nr. rys 66	SKALA 1:40	FORMAT A3	DATA 10.02.2023

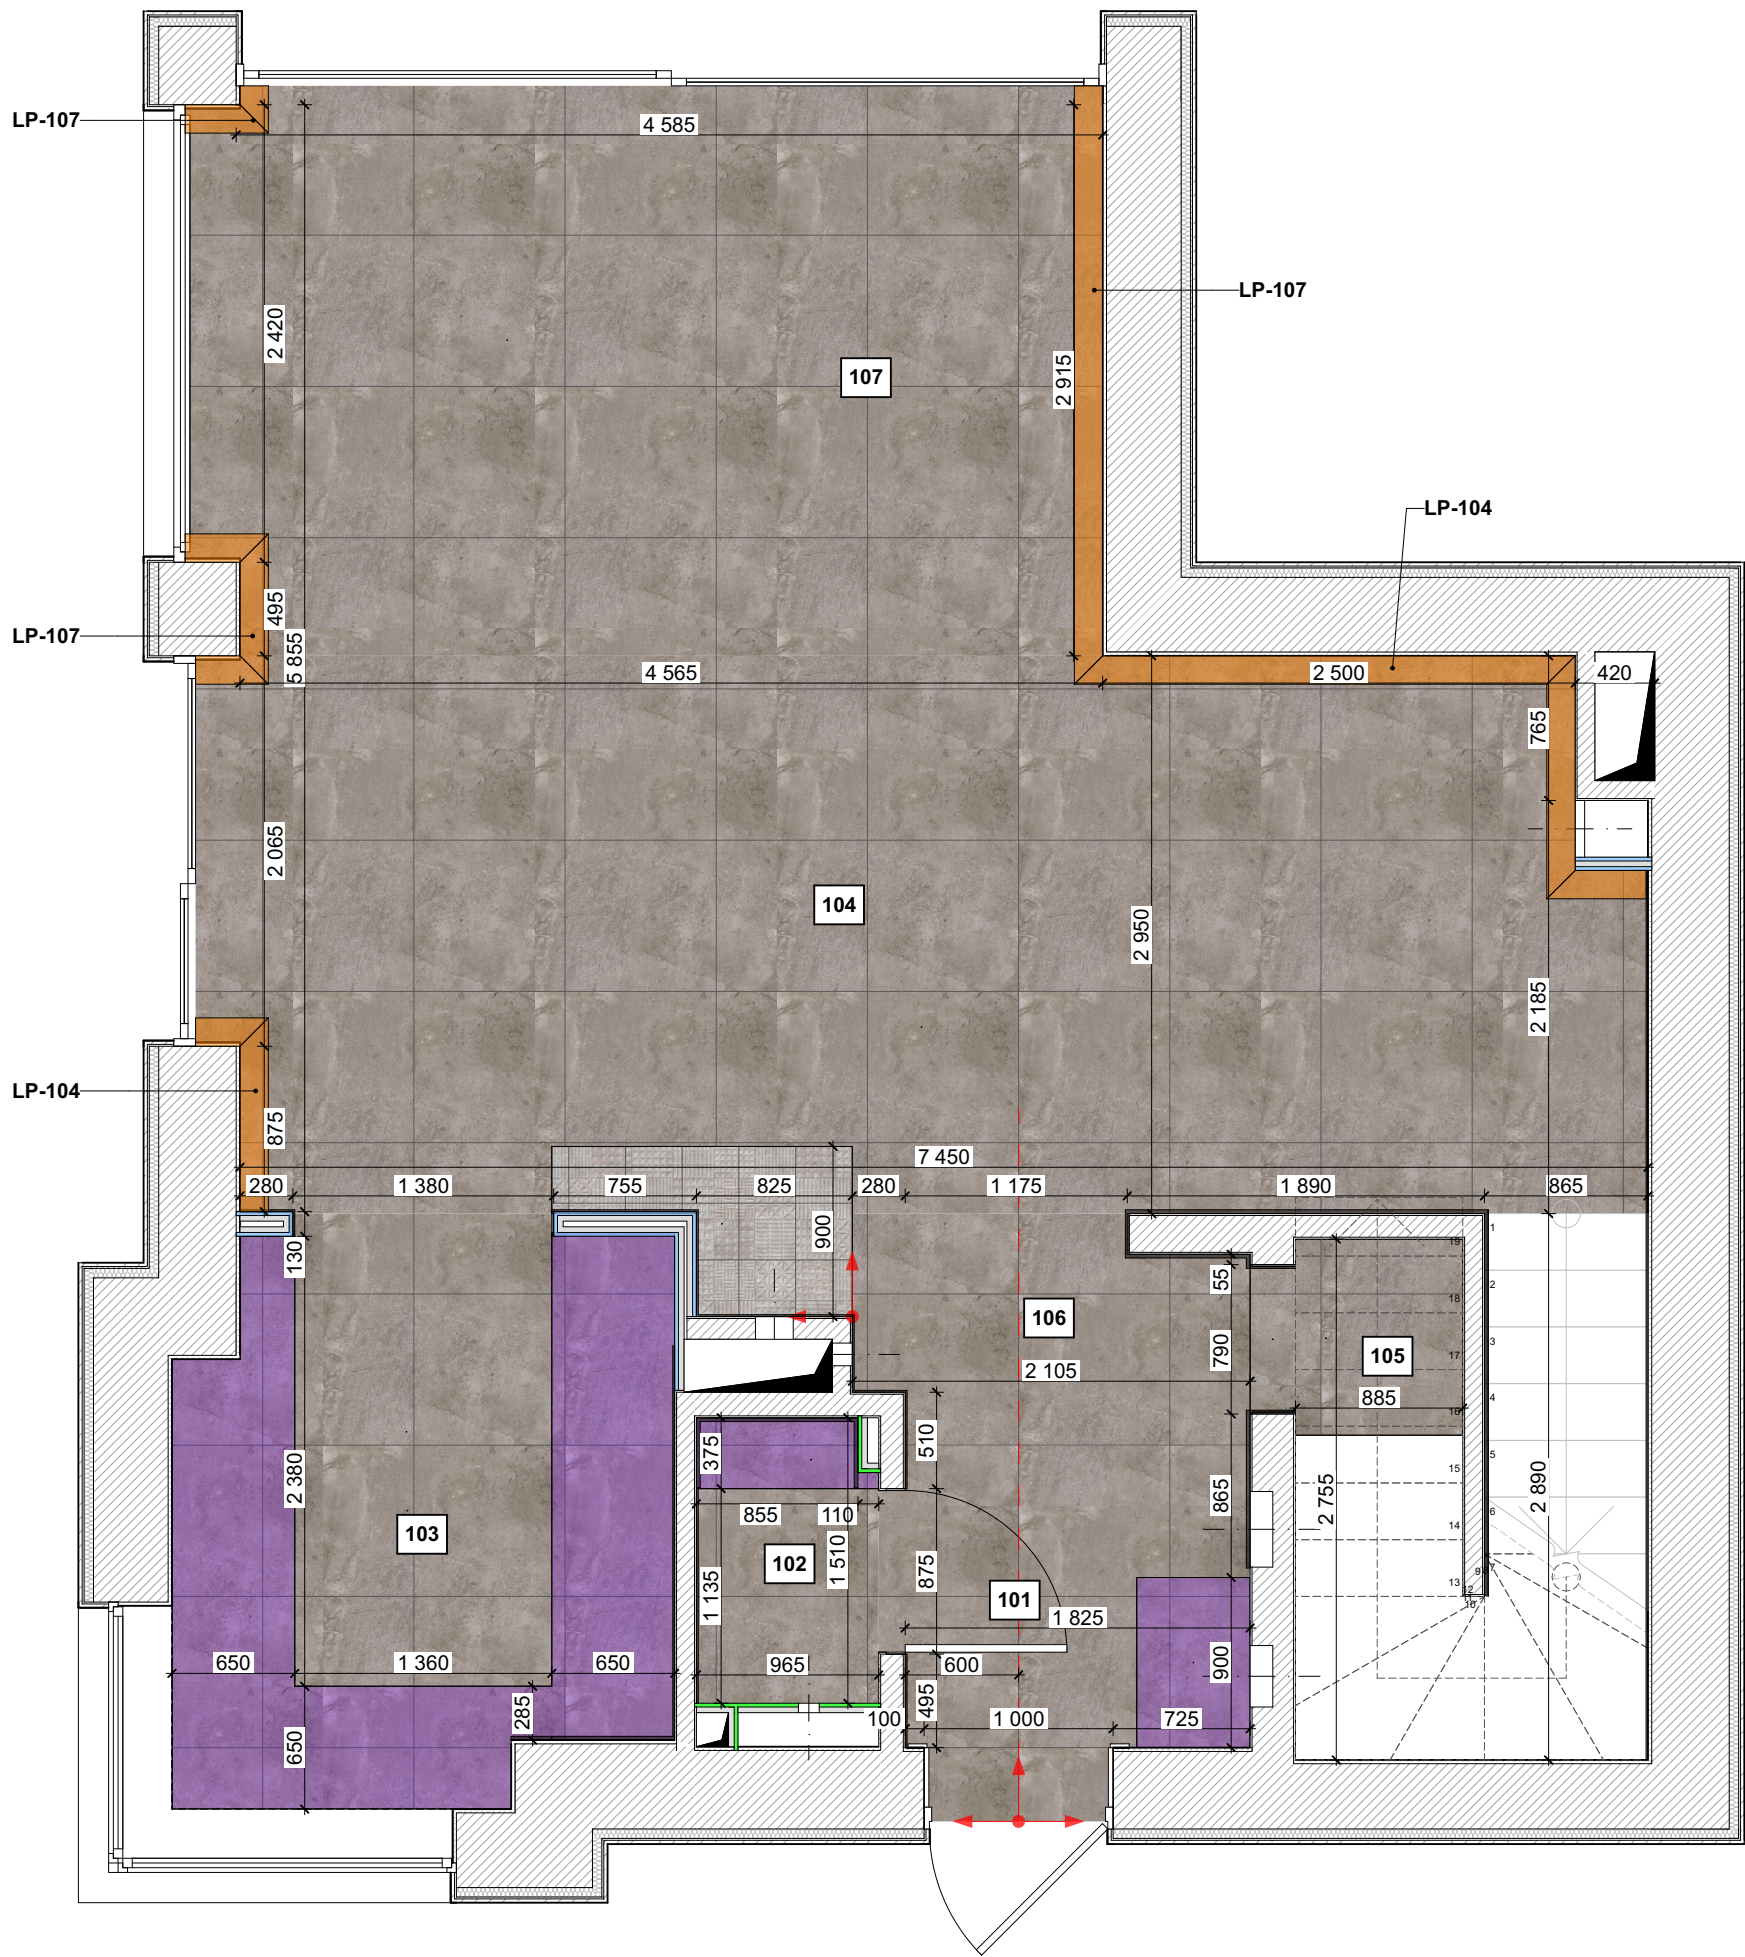

Wyjaśnienie projektu pomieszczeń I piętra

Nr pokoju.	Nazwa lokalu	Powierzchnia, m2
101	Przedpokój	2,7
102	Łazienka gościnna	1,6
103	Kuchnia	6,3
104	Salon	23,8
105	Spiżarnia	1,4
106	Korytarz	2,0
107	Ubikacja	11,4
		49,2 m ²

Informacje o wykładzinach podłogowych

Nr pokój	Symbol	Nazwa materiału	Powierzchnia, m2
101; 102; 103; 104; 105; 106; 107		Arcana Lithos Tors-R Beige 80x80 gres podłogowy	52,0
104		ARCANA CERAMICA LITHOS LENAR-R SAND 29,3X29,3CM	1,0

Legenda


Symbol	Nazwa
	Początek układania
	Powierzchnia zabudowy akcesoriów meblowych

Uwagi:

- Określ (sprawdź) wymiary lokalnie. Linie wymiarowe są podawane w odniesieniu do powierzchni przygotowanych do wykończenia (otynkowanych) ścian.
- Względny znak 0,000 jest przyjmowany zgodnie z poziomem projektowym gotowej podłogi. Mark 0.000 - wierzchołek dekoracyjnej wykładziny podłogowej po wszystkich pracach wykończeniowych zawartych w projekcie.
- Wszystkie wymiary oznaczone „*” (przykład: 2630*) muszą być dokładnie przestrzegane.
- Połączenie różnego rodzaju powłok nawierzchniowych należy wykonać na środku skrzydła drzwi.
- Konstrukcja wykładzin podłogowych jest podana warunkowo i może różnić się od rzeczywistej. Określ kierunek i układ powłok z dodatkowymi schematami rozmieszczenia, uzgodnij z „OBUSHKO-III” i Klientem.
- W pomieszczeniach łazienek, kuchni i pralni uszczelić posadzkę rośliną na ścianach o grubości co najmniej 500 mm.
- Rozważ ten arkusz w połączeniu z arkuszem „Plan rozmieszczenia urządzeń grzewczych”.
- Wszystkie materiały i wyposażenie podane są bez udziału procentowego.

OBUSHKO-III

TEMAT			
INWESTOR			
TREŚĆ	Plan podłogi I piętra		
OPRACOWANIE			
Nr. rys 67	SKALA 1:40, 1:1	FORMAT A3	DATA 10.02.2023

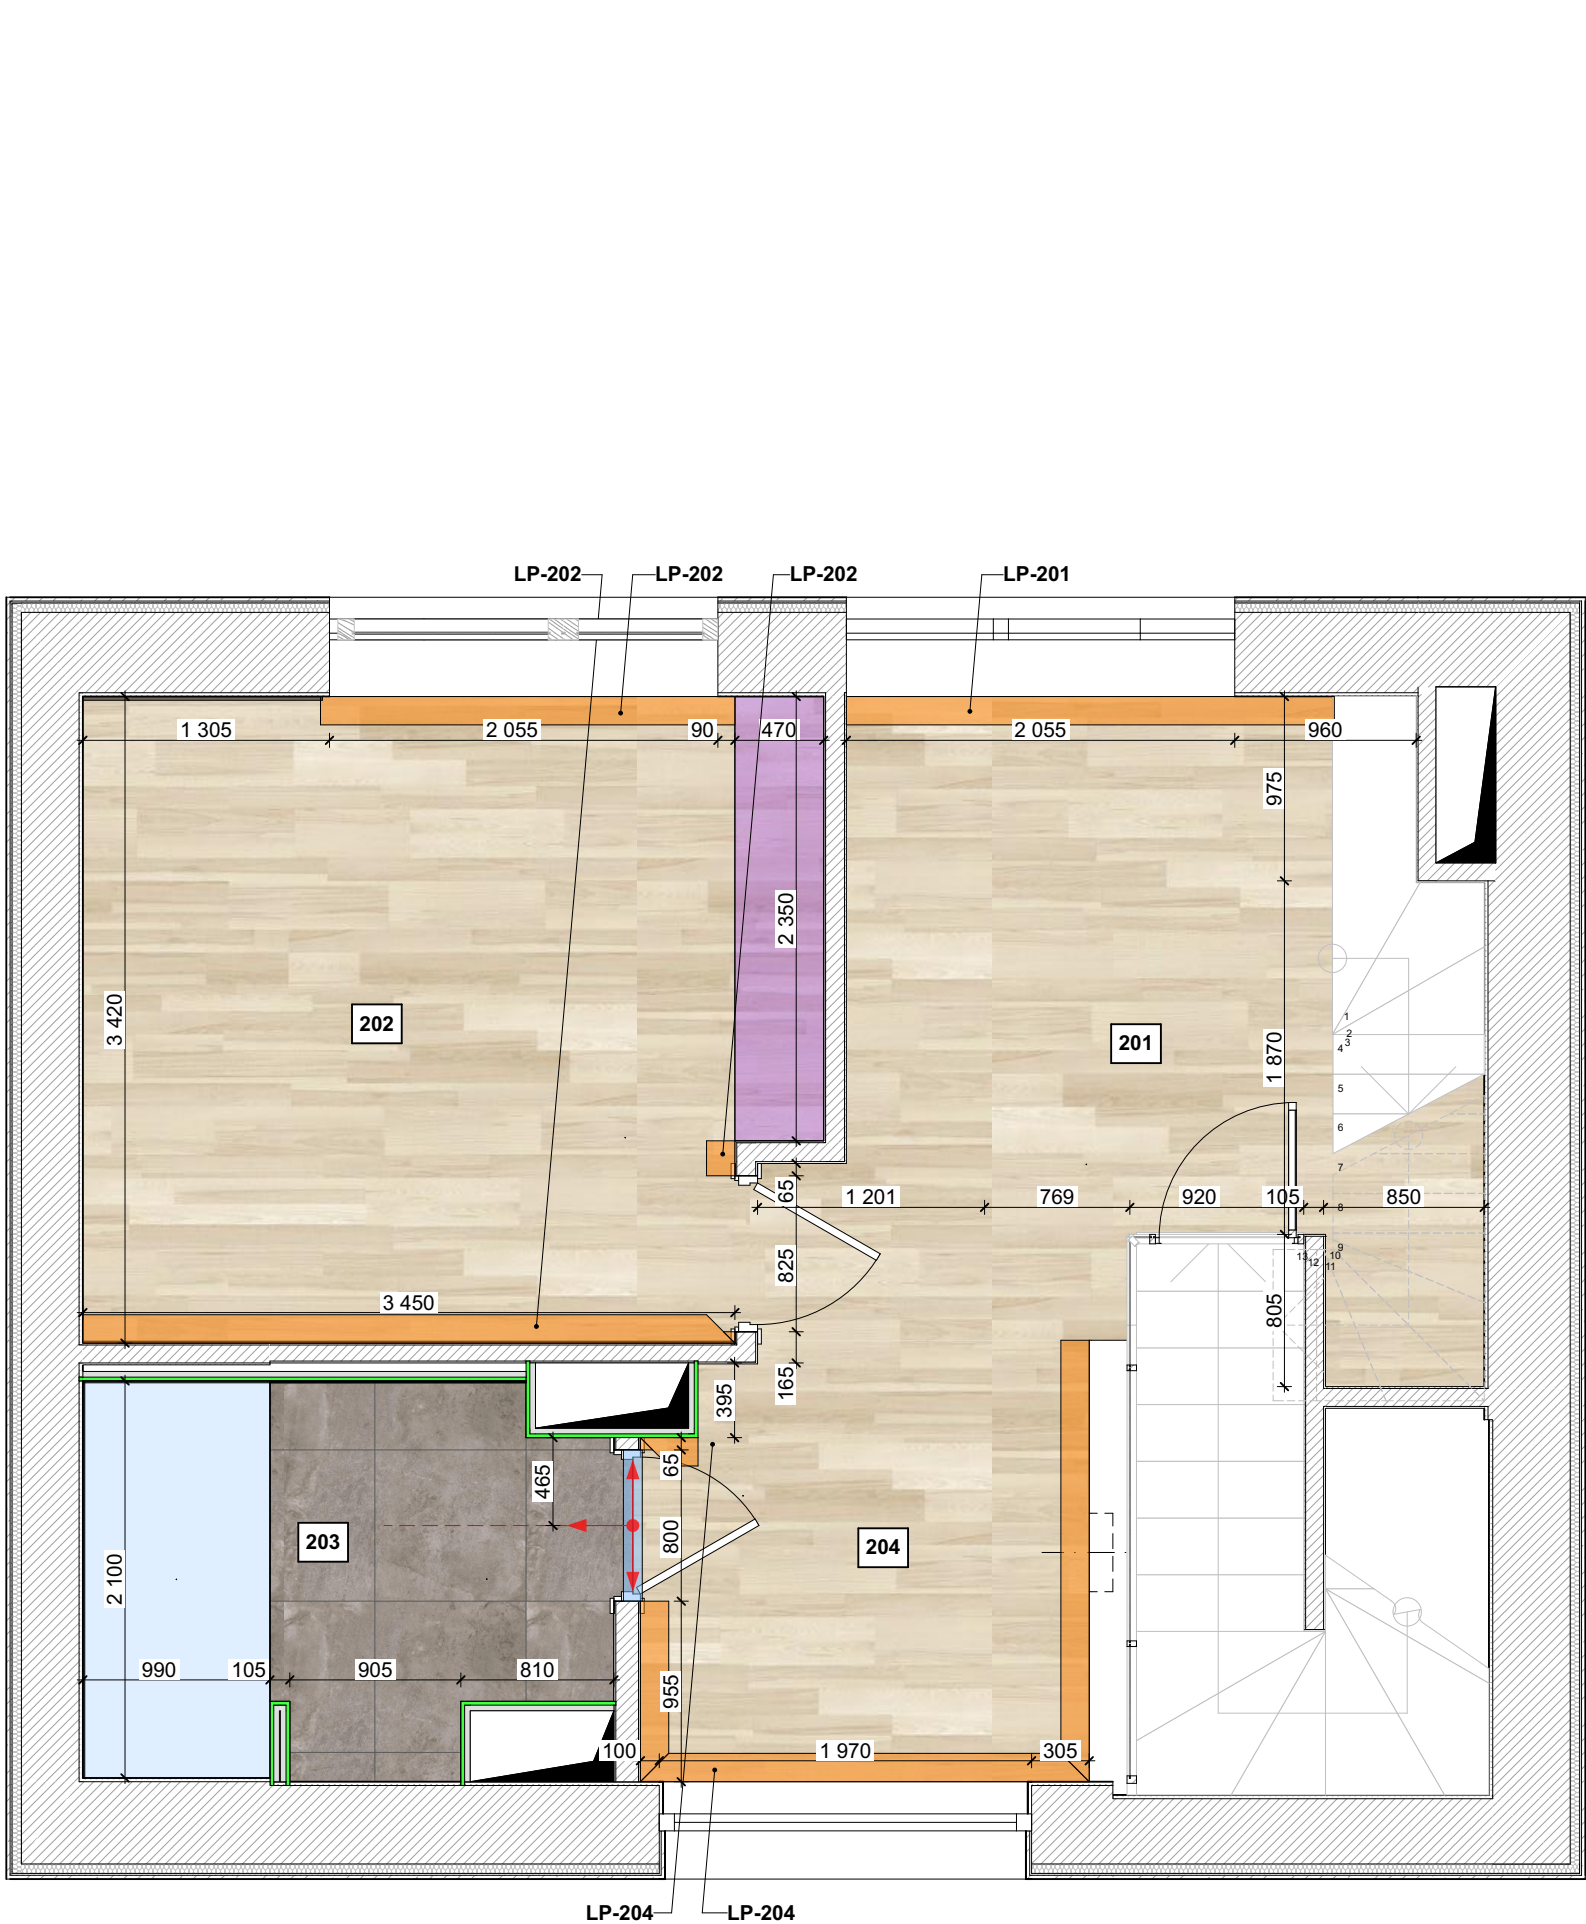

Wyjaśnienie projektu pomieszczeń II piętra

Nr pokoju.	Nazwa lokalu	Powierzchnia, m2
201	Ubikacja	11,7
202	Główna sypialnia	13,0
203	Łazienka	5,7
204	Korytarz	5,3
		35,7 m²

Informacje o wykładzinach podłogowych

Nr pokój	Symbol	Nazwa materiału	Powierzchnia, m2
201		Deska parkietowa	11,4
203		Arcana Lithos Tors-R Beige 80x80 gres podłogowy	3,4
204		Deska parkietowa	18,4

Legenda

Symbol	Nazwa
	Obszar kąpieli
	Początek układania
	Powierzchnia zabudowy akcesoriów meblowych
	Połączenie podłogowe

Uwagi:


- Określ (sprawdź) wymiary lokalnie. Linie wymiarowe są podawane w odniesieniu do powierzchni przygotowanych do wykończenia (otynkowanych) ścian.
- Względny znak 0,000 jest przyjmowany zgodnie z poziomem projektowym gotowej podłogi. Mark 0.000 - wierzchołek dekoracyjnej wykładziny podłogowej po wszystkich pracach wykończeniowych zawartych w projekcie.
- Wszystkie wymiary oznaczone „*” (przykład: 2630*) muszą być dokładnie przestrzegane.
- Połączenie różnego rodzaju powłok nawierzchniowych należy wykonać na środku skrzydła drzwi.
- Konstrukcja wykładzin podłogowych jest podana warunkowo i może różnić się od rzeczywistej. Określ kierunek i układ powłok z dodatkowymi schematami rozmieszczenia, uzgodnij z „OBUSHKO-III” i Klientem.
- W pomieszczeniach łazienek, kuchni i pralni uszczelić posadzkę rośliną na ścianach o grubości co najmniej 500 mm.
- Rozważ ten arkusz w połączeniu z arkuszem „Plan rozmieszczenia urządzeń grzewczych”.
- Wszystkie materiały i wyposażenie podane są bez udziału procentowego.

OBUSHKO-III


TEMAT			
INWESTOR			
TREŚĆ	Plan podłogi II piętra		
OPRACOWANIE			
Nr. rys 68	SKALA 1:40	FORMAT A3	DATA 10.02.2023

UWAGA! WSZYSTKIE WYMIARY SPRAWDZIĆ NA BUDOWIE

Sęki i połączenia podłóg piwnic

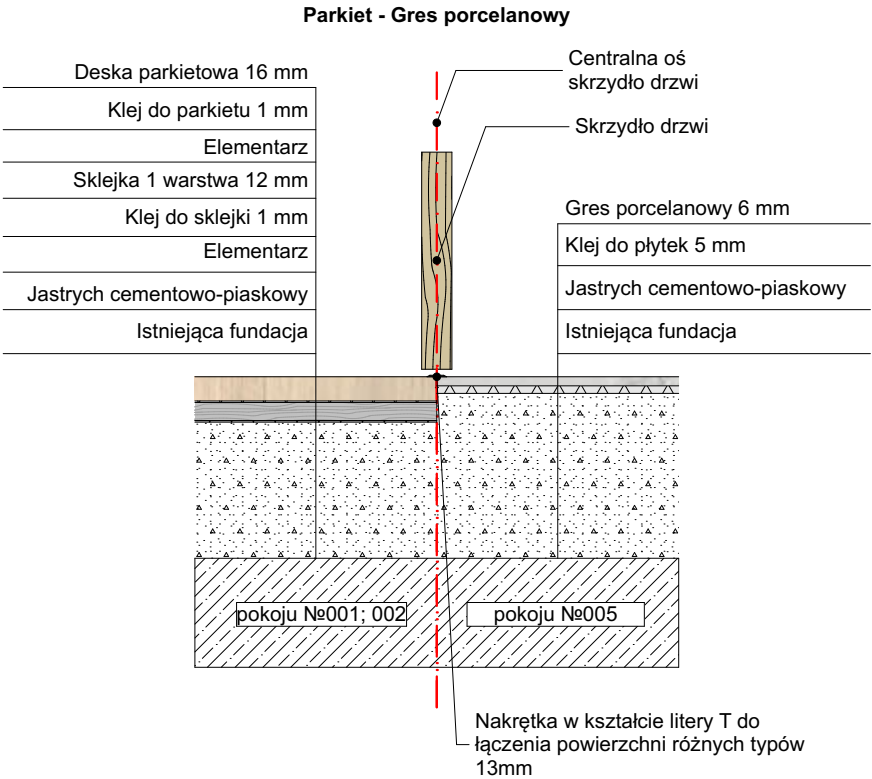



Węzły i połączenia podłóg II piętra










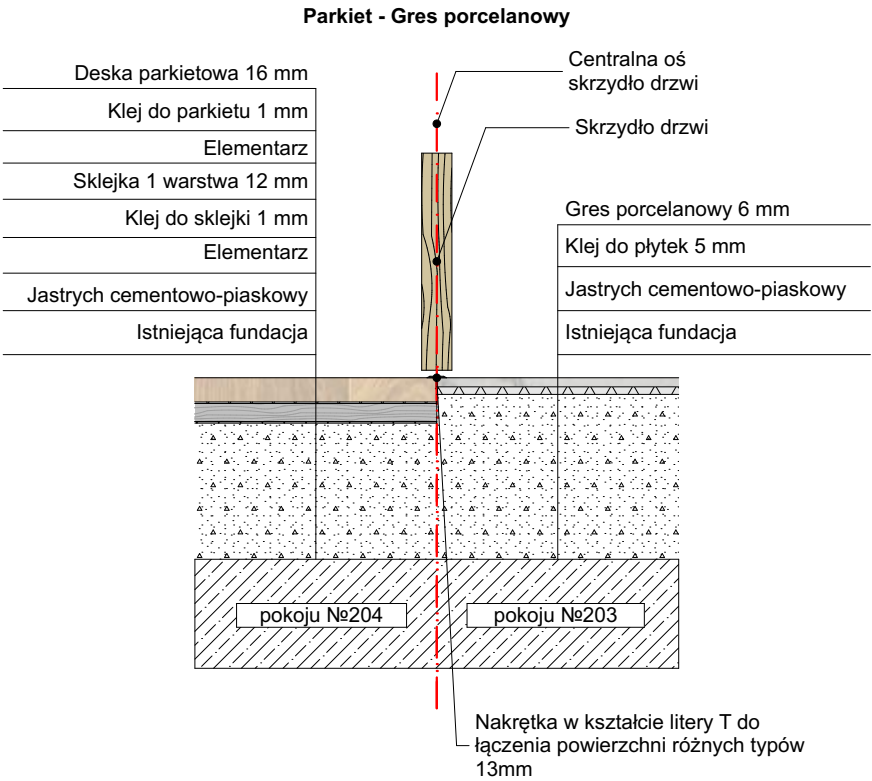


OBUSHKO-III


TEMAT			
INWESTOR			
TREŚĆ	Konstrukcje podłóg i połączenia wykładzin podłogowych		
OPRACOWANIE			
Nr. rys 69	SKALA	FORMAT A3	DATA 10.02.2023

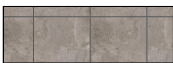Informacje o wykładzinach podłogowych				
Symbol	Numer sekwencji	Nazwa pokoju	Powierzchnia, m2	Uwagi
ARCANA CERAMICA LITHOS LENAR-R SAND 29,3X29,3CM				
	104	Salon	1,0	
Arcana Lithos Tors-R Beige 80×80 gres podłogowy				
	005	Prysznic z łaźnią parową	3,8	
	101	Przedpokój	3,4	
	102	Łazienka gościnna	1,4	
	103	Kuchnia	7,7	
	104	Salon	21,5	
	105	Spiżarnia	1,1	
	106	Korytarz	2,4	
	107	Ubikacja	14,5	
	203	Łazienka	3,4	

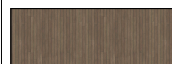Symbol	Numer sekwencji	Nazwa pokoju	Powierzchnia, m2	Uwagi
Deska parkietowa				
	001; 002	Przedpokój; Korytarz	5,6	
	003	Pokój gościnny №1	16,4	
	004	Pokój gościnny №2	7,4	
	201	Ubikacja	11,4	
	202	Główna sypialnia	13,0	
	204	Korytarz	5,4	
	301	Poddasze	14,9	
Podłoga w łazience				
	005	Prysznic z łaźnią parową	1,5	

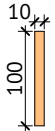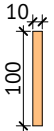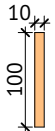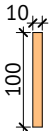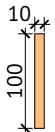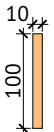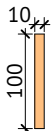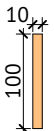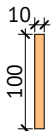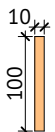Informacje o cokołach																	
Oznaczenie na planie	Nr pokoju	Przekrój	Wymiary, mm	Długość, m	Nazwa	Producent	Numer	Materiał	Oznaczenie na planie	Nr pokoju	Przekrój	Wymiary, mm	Długość, m	Nazwa	Producent	Numer	Materiał
LP-001	101		10X100	1,89	Cokół podłogowy			LDF	LP-107	107		10X100	4,50	Cokół podłogowy			Granit ceramiczny
LP-002	101		10X100	2,37	Cokół podłogowy			LDF	LP-201	202		10X100	2,58	Cokół podłogowy			LDF
LP-003	101		10X100	8,06	Cokół podłogowy			LDF	LP-202	202		10X100	5,89	Cokół podłogowy			LDF
LP-004	101		10X100	2,97	Cokół podłogowy			LDF	LP-204	204		10X100	6,03	Cokół podłogowy			LDF
LP-005	005		10X100	3,29	Cokół podłogowy			Granit ceramiczny									
LP-104	104		10X100	5,17	Cokół podłogowy			Granit ceramiczny									

OBUSHKO-III			
TEMAT			
INWESTOR			
TREŚĆ	Informacje o wykładzinach podłogowych		
OPRACOWANIE			
Nr. rys 70	SKALA 1:1	FORMAT A3	DATA 10.02.2023

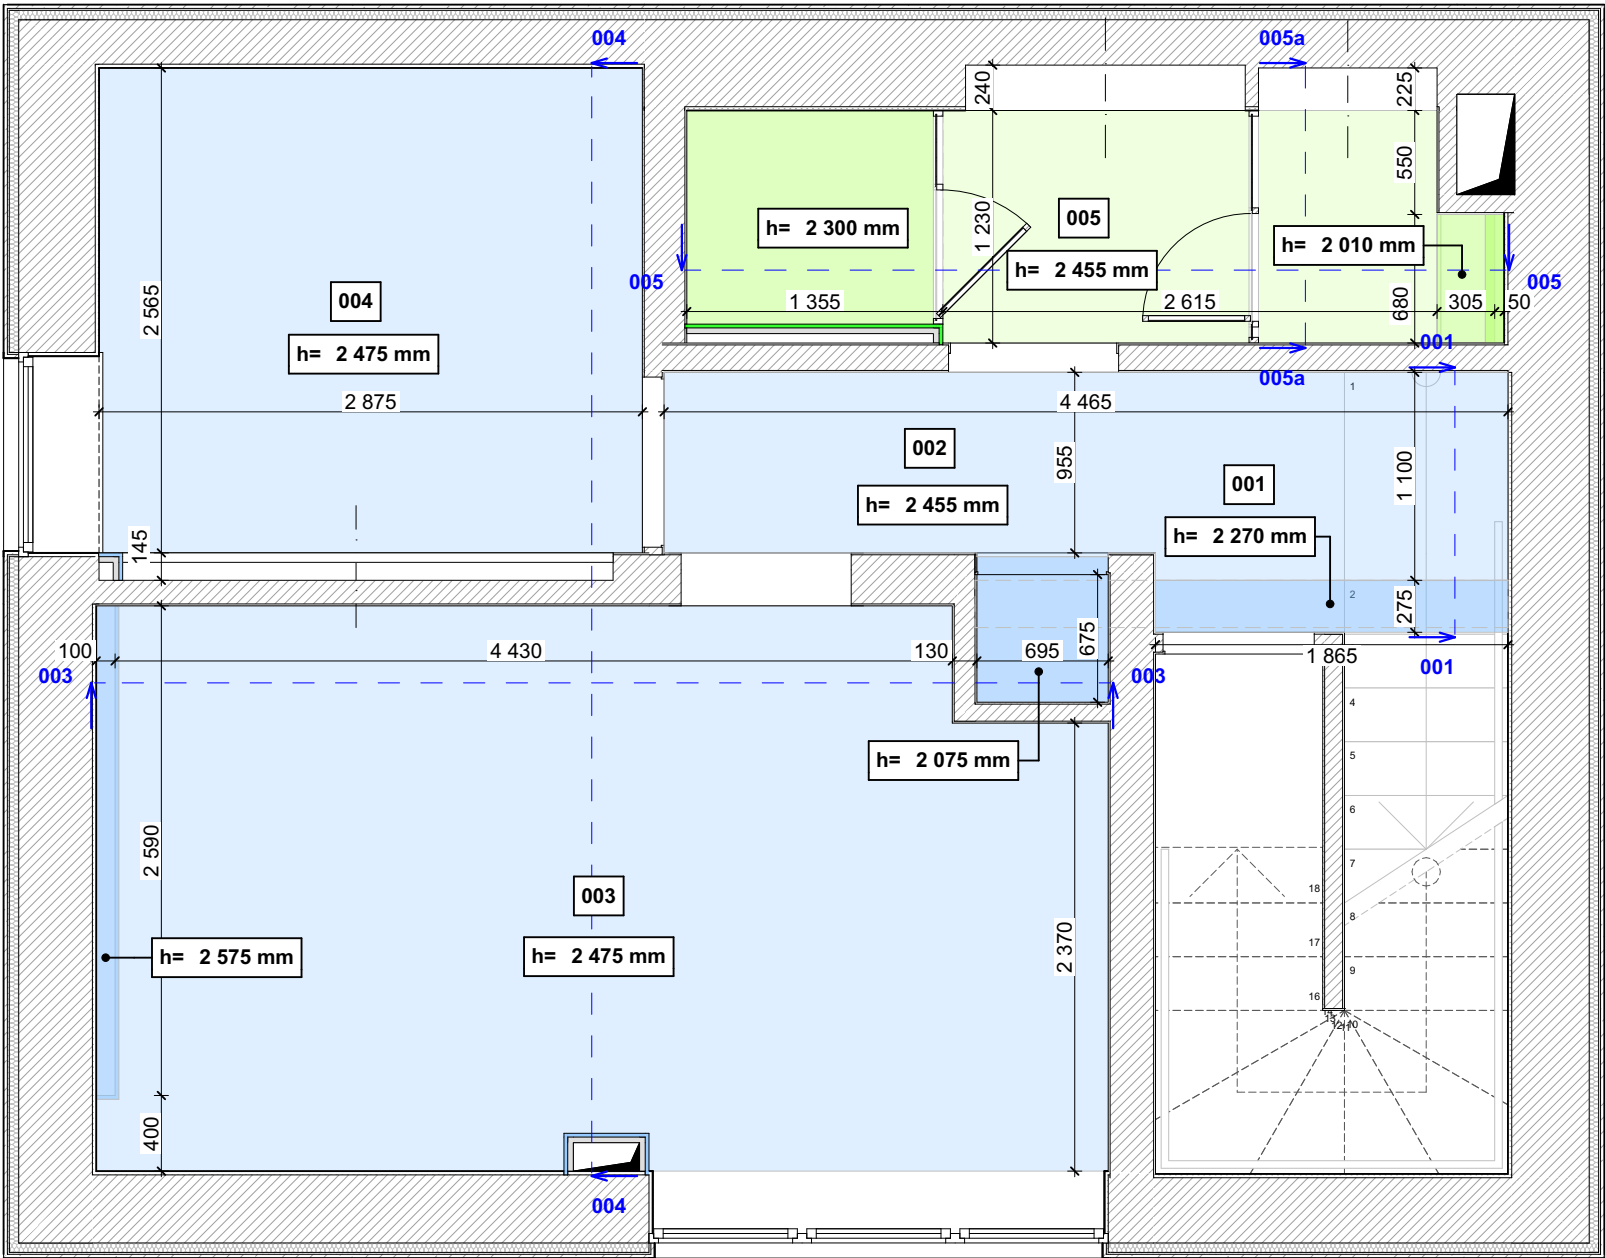

Wyjaśnienie projektu pomieszczeń piwnicy

Nr pokoju.	Nazwa lokalu	Powierzchnia, m2
001	Przedpokój	1,3
002	Korytarz	3,1
003	Pokój gościnny №1	15,4
004	Pokój gościnny №2	7,4
005	Prysznic z łazienką parową	5,2
		32,4 m²

Legenda

Symbol	Nazwa
	Sufit wykonany z odpornej na wilgoć płyty gipsowo-kartonowej
	Sufit wykonany z odpornej na wilgoć płyty gipsowo-kartonowej
	Sufit wykonany z odpornej na wilgoć płyty gipsowo-kartonowej
	Sufit z płyt gipsowo-kartonowych
	Sufit z płyt gipsowo-kartonowych


Przed montażem sufitowym
zgodnie ze wskazanymi oznaczeniami sprawdź możliwość
otwarcie okna

Uwagi:

- Określ (sprawdź) wymiary lokalnie. Linie wymiarowe są podawane w odniesieniu do powierzchni przygotowanych do wykończenia (otynkowanych) ścian.
- Względny znak 0,000 jest przyjmowany zgodnie z poziomem projektowym gotowej podłogi. Mark 0.000 - wierzchołek dekoracyjnej wykładziny podłogowej po wszystkich pracach wykończeniowych zawartych w projekcie.
- Wszystkie wymiary oznaczone „*” (przykład: 2630*) muszą być dokładnie przestrzegane.
- W pomieszczeniach o wilgotnym reżimie użyj odpornej na wilgoć GKL.
- Zapewnij hipoteki (wzmocnienie konstrukcji stropu) na wszystkie żyrandole i lampy sufitowe.
- Kolor, rodzaj i umiejscowienie włazów rewizyjnych należy uzgodnić z **OBUSHKO-III** i Klientem.

OBUSHKO-III

TEMAT			
INWESTOR			
TREŚĆ	Plan wyściółki sufitu piwnicy		
OPRACOWANIE			
Nr. rys 71	SKALA 1:40	FORMAT A3	DATA 10.02.2023

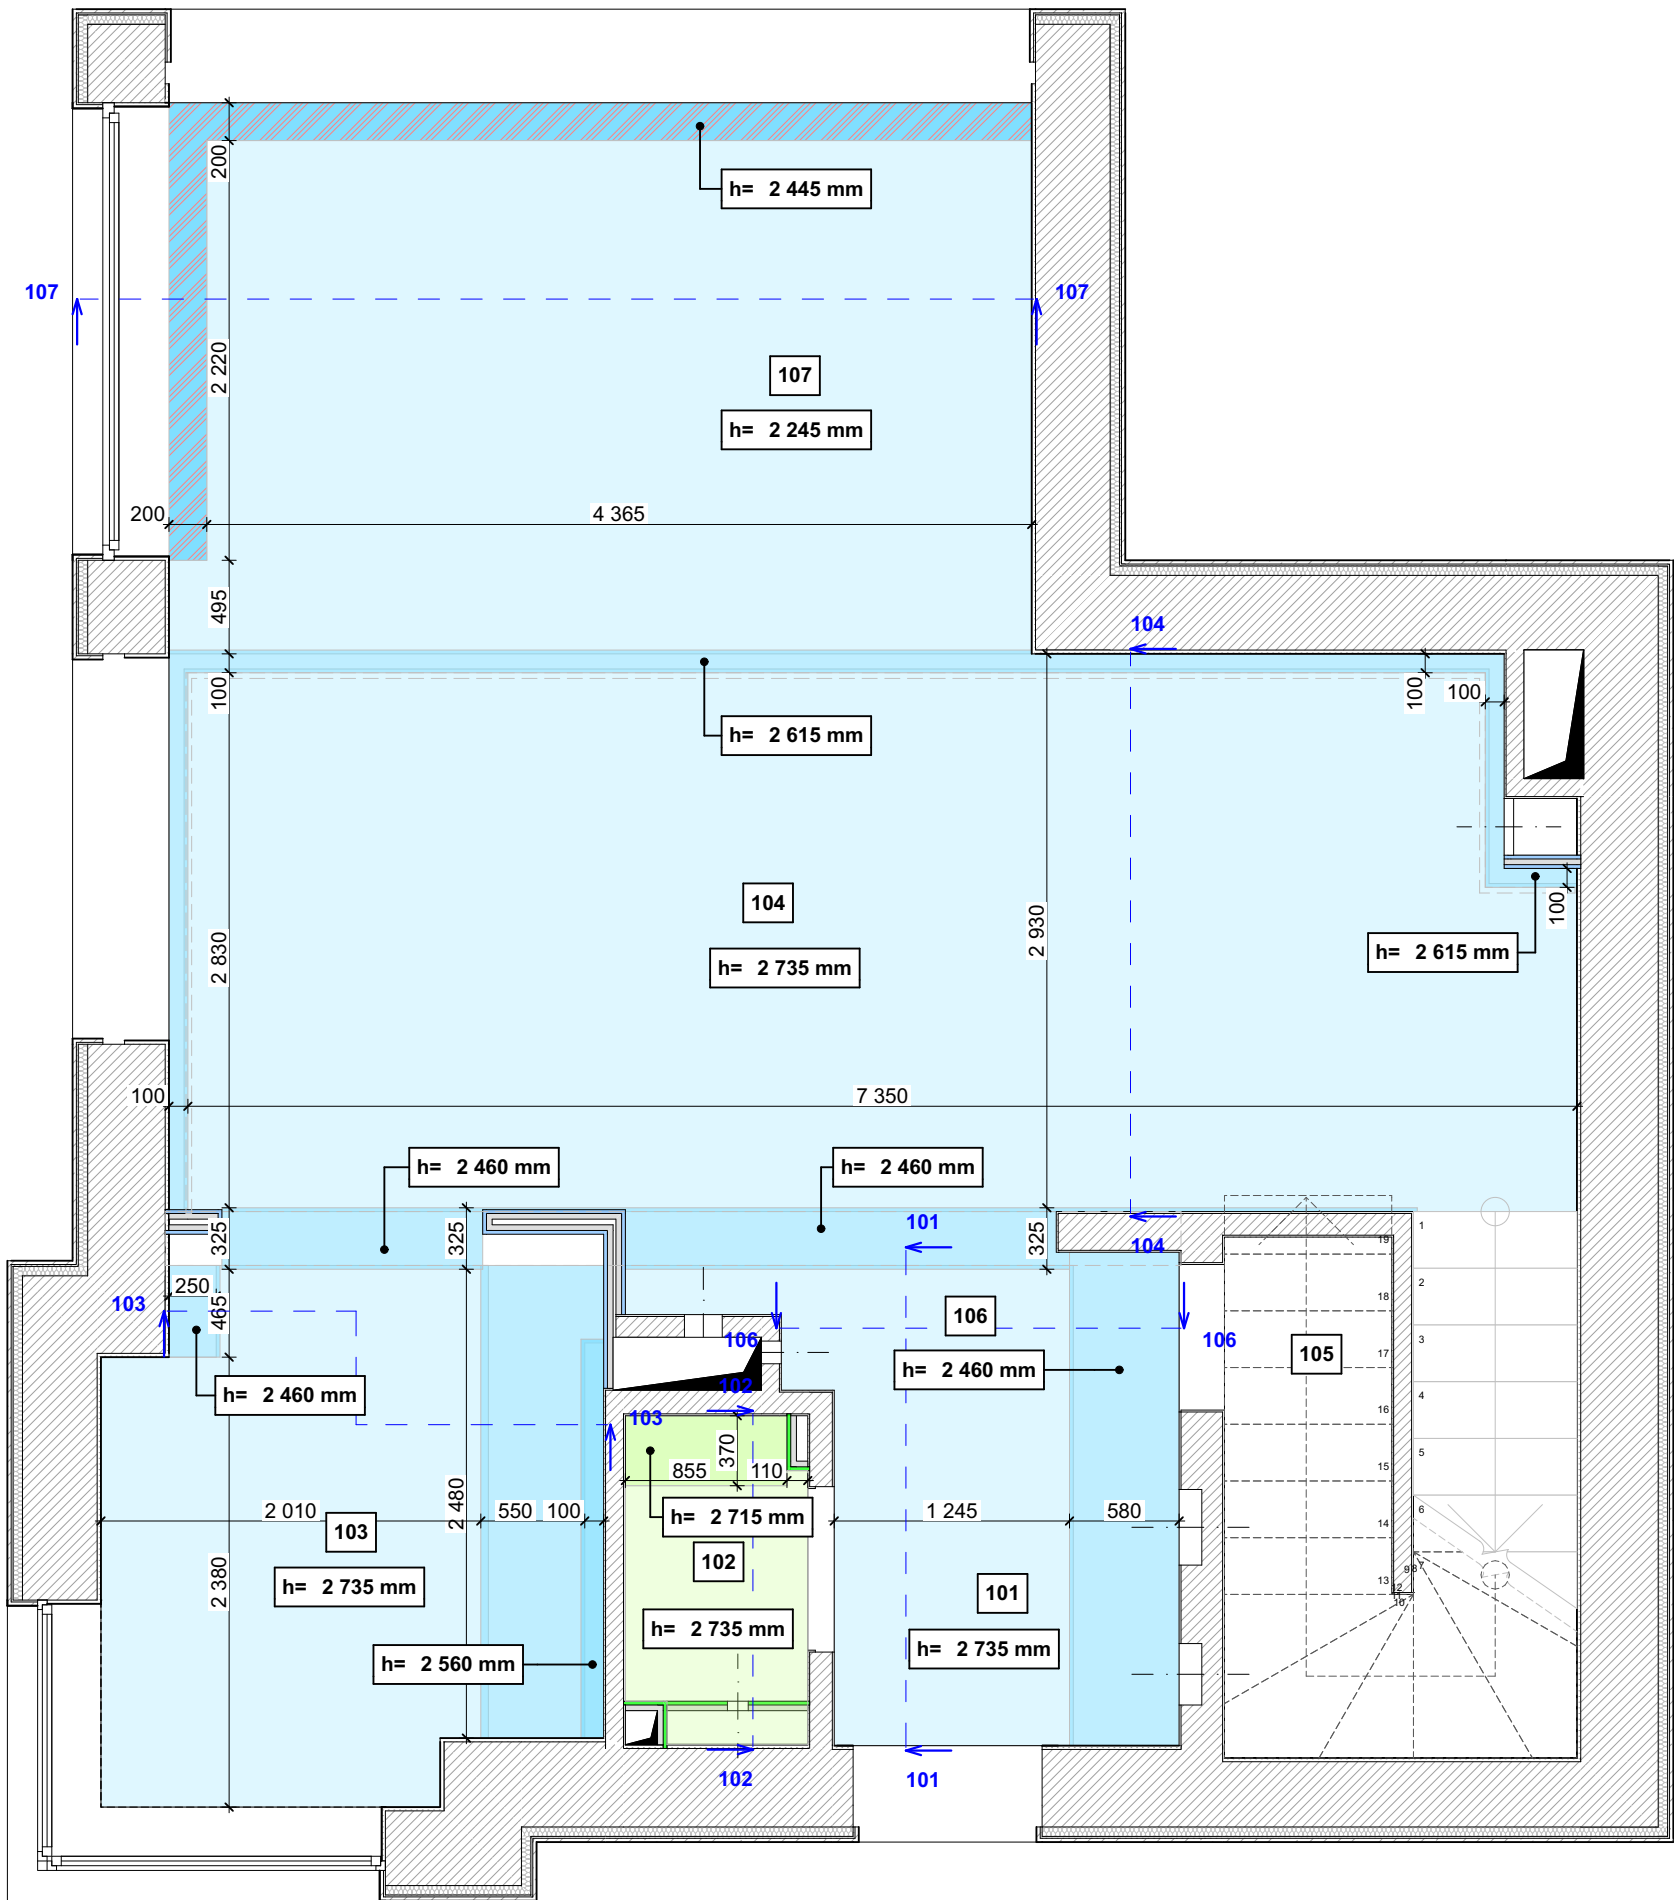

Wyjaśnienie projektu pomieszczeń I piętra

Nr pokoju.	Nazwa lokalu	Powierzchnia, m2
101	Przedpokój	2,7
102	Łazienka gościnnie	1,6
103	Kuchnia	6,3
104	Salon	23,8
105	Spiżarnia	1,4
106	Korytarz	2,0
107	Ubikacja	11,4
		49,2 m²

Legenda

Symbol	Nazwa
	Nisza na zasłony z płyt gipsowo-kartonowych
	Sufit wykonany z odpornej na wilgoć płyty gipsowo-kartonowej
	Sufit wykonany z odpornej na wilgoć płyty gipsowo-kartonowej
	Sufit z płyt gipsowo-kartonowych
	Sufit z płyt gipsowo-kartonowych
	Sufit z płyt gipsowo-kartonowych


Przed montażem sufitowym
zgodnie ze wskazanymi oznaczeniami sprawdź możliwość
otwarcie okna

Uwagi:

- Określ (sprawdź) wymiary lokalnie. Linie wymiarowe są podawane w odniesieniu do powierzchni przygotowanych do wykończenia (otynkowanych) ścian.
- Względny znak 0,000 jest przyjmowany zgodnie z poziomem projektowym gotowej podłogi. Mark 0.000 - wierzchołek dekoracyjnej wykładziny podłogowej po wszystkich pracach wykończeniowych zawartych w projekcie.
- Wszystkie wymiary oznaczone „*” (przykład: 2630*) muszą być dokładnie przestrzegane.
- W pomieszczeniach o wilgotnym reżimie użyj odpornej na wilgoć GKL.
- Zapewnij hipoteki (wzmocnienie konstrukcji stropu) na wszystkie żyrandole i lampy sufitowe.
- Kolor, rodzaj i umiejscowienie włączów rewizyjnych należy uzgodnić z OBUSHKO-III i Klientem.

OBUSHKO-III

TEMAT			
INWESTOR			
TREŚĆ	Plan wyściółki sufitu I piętra		
OPRACOWANIE			
Nr. rys	SKALA	FORMAT	DATA
72	1:40	A3	10.02.2023

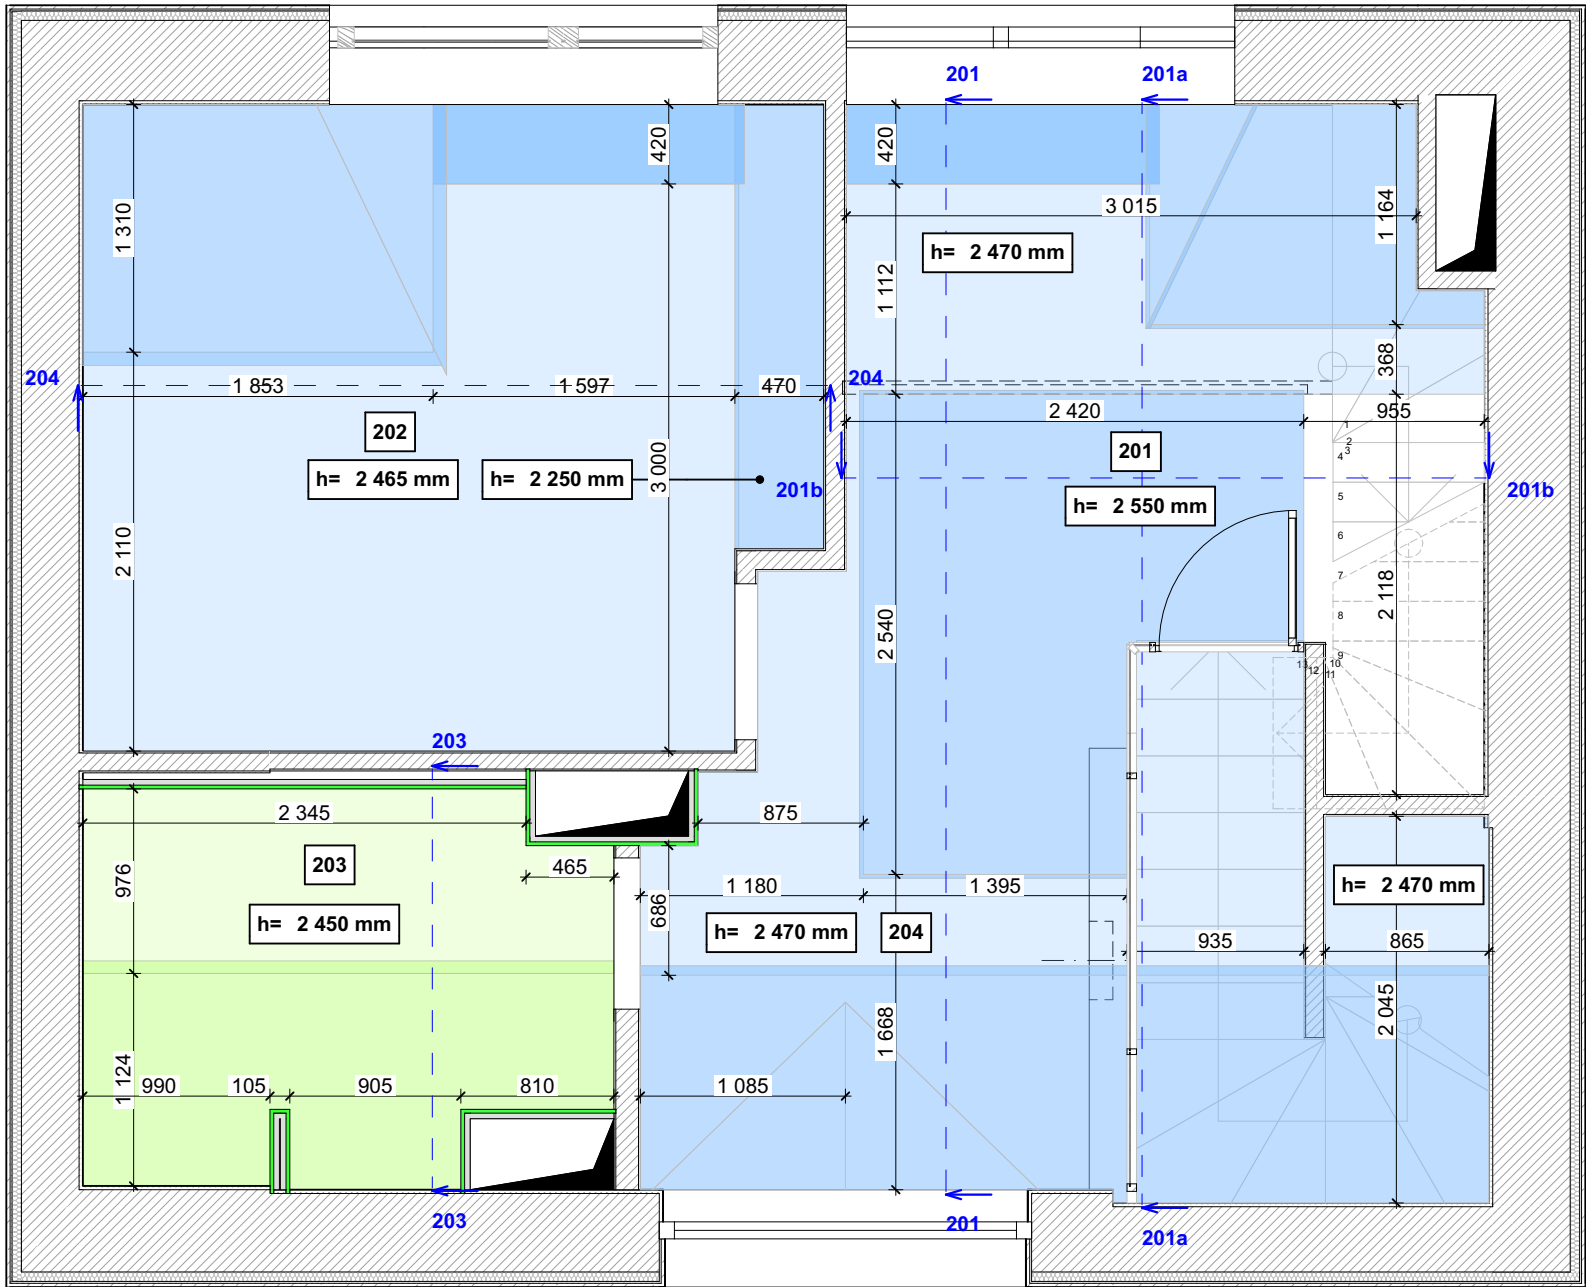

Wyjaśnienie projektu pomieszczeń I piętra

Nr pokoju.	Nazwa lokalu	Powierzchnia, m2
101	Przedpokój	2,7
102	Łazienka gościnnie	1,6
103	Kuchnia	6,3
104	Salon	23,8
105	Spiżarnia	1,4
106	Korytarz	2,0
107	Ubikacja	11,4
		49,2 m ²

Legenda

Symbol	Nazwa
	Sufit wykonany z odpornej na wilgoć płyty gipsowo-kartonowej
	Sufit wykonany z odpornej na wilgoć płyty gipsowo-kartonowej
	Sufit z płyt gipsowo-kartonowych
	Sufit z płyt gipsowo-kartonowych
	Sufit z płyt gipsowo-kartonowych






Przed montażem sufitowym
zgodnie ze wskazanymi oznaczeniami sprawdź możliwość
otwarcie okna

Uwagi:







- Określ (sprawdź) wymiary lokalnie. Linie wymiarowe są podawane w odniesieniu do powierzchni przygotowanych do wykończenia (otynkowanych) ścian.
- Względny znak 0,000 jest przyjmowany zgodnie z poziomem projektowym gotowej podłogi. Mark 0.000 - wierzchołek dekoracyjnej wykładziny podłogowej po wszystkich pracach wykończeniowych zawartych w projekcie.
- Wszystkie wymiary oznaczone „*” (przykład: 2630*) muszą być dokładnie przestrzegane.
- W pomieszczeniach o wilgotnym reżimie użyj odpornej na wilgoć GKL.
- Zapewnij hipoteki (wzmocnienie konstrukcji stropu) na wszystkie żyrandole i lampy sufitowe.
- Kolor, rodzaj i umiejscowienie włączników rewizyjnych należy uzgodnić z OBUSHKO-III i Klientem.

OBUSHKO-III



TEMAT			
INWESTOR			
TREŚĆ	Plan wyściółki sufitu II piętra		
OPRACOWANIE			
Nr. rys 73	SKALA 1:40	FORMAT A3	DATA 10.02.2023

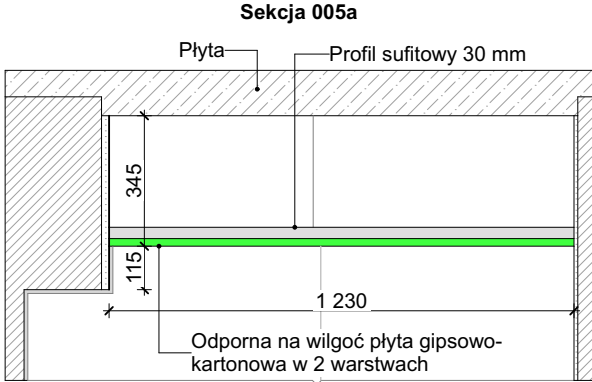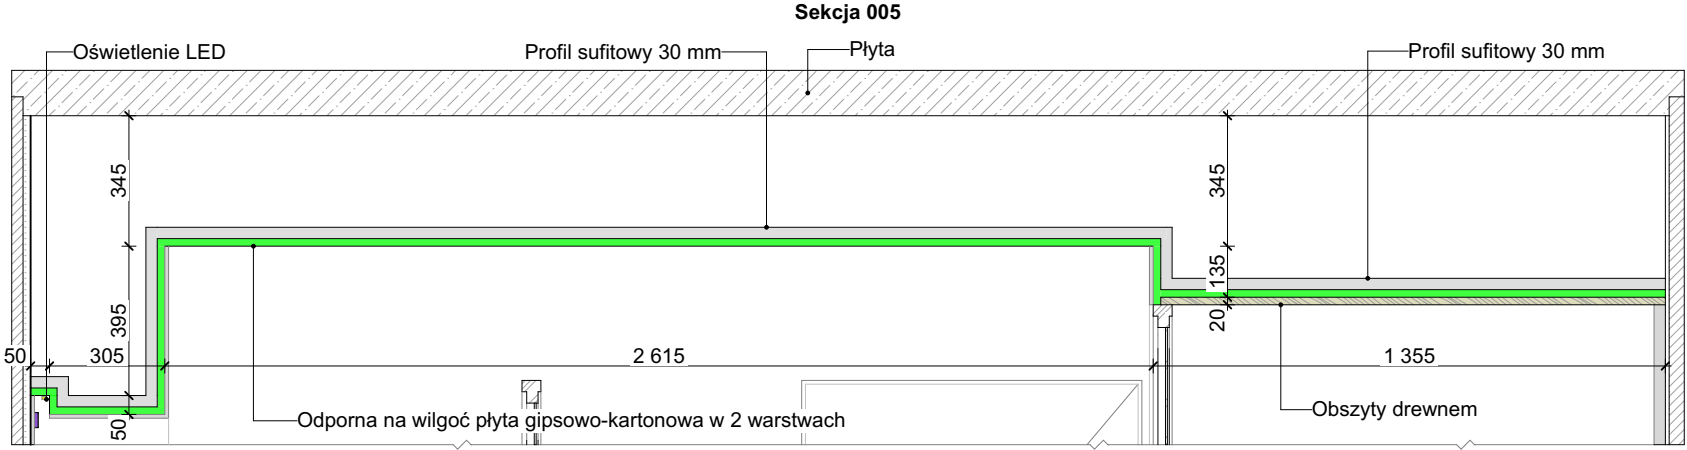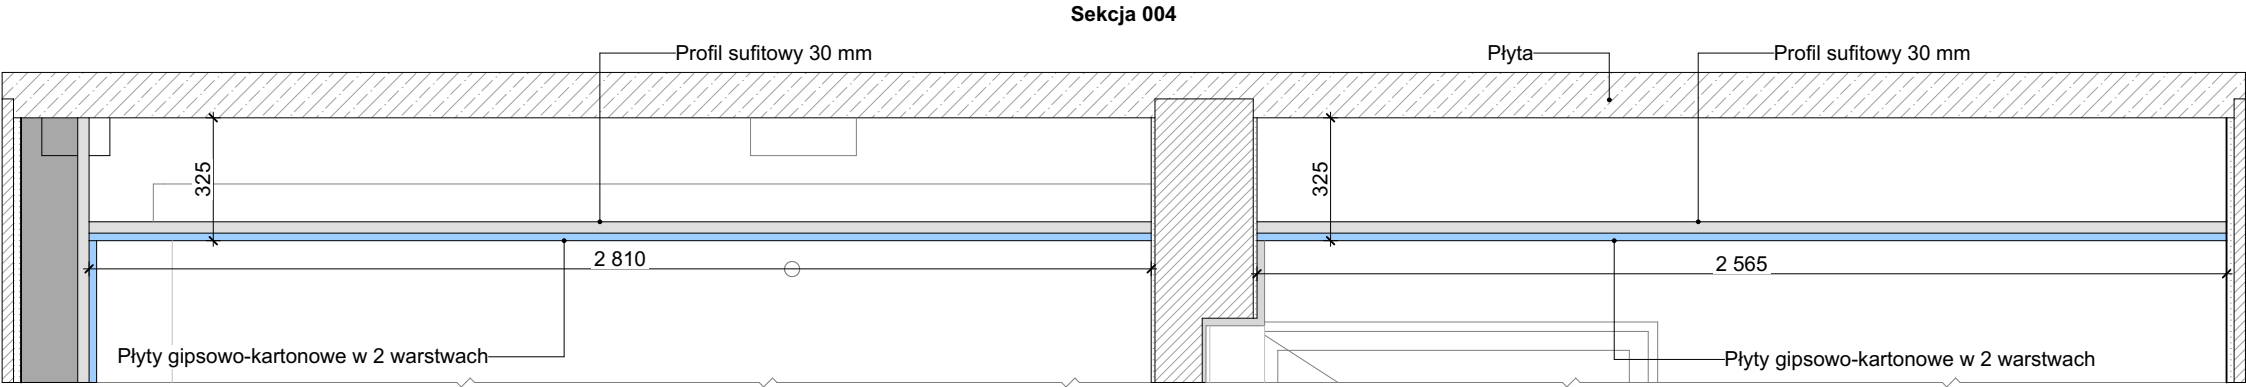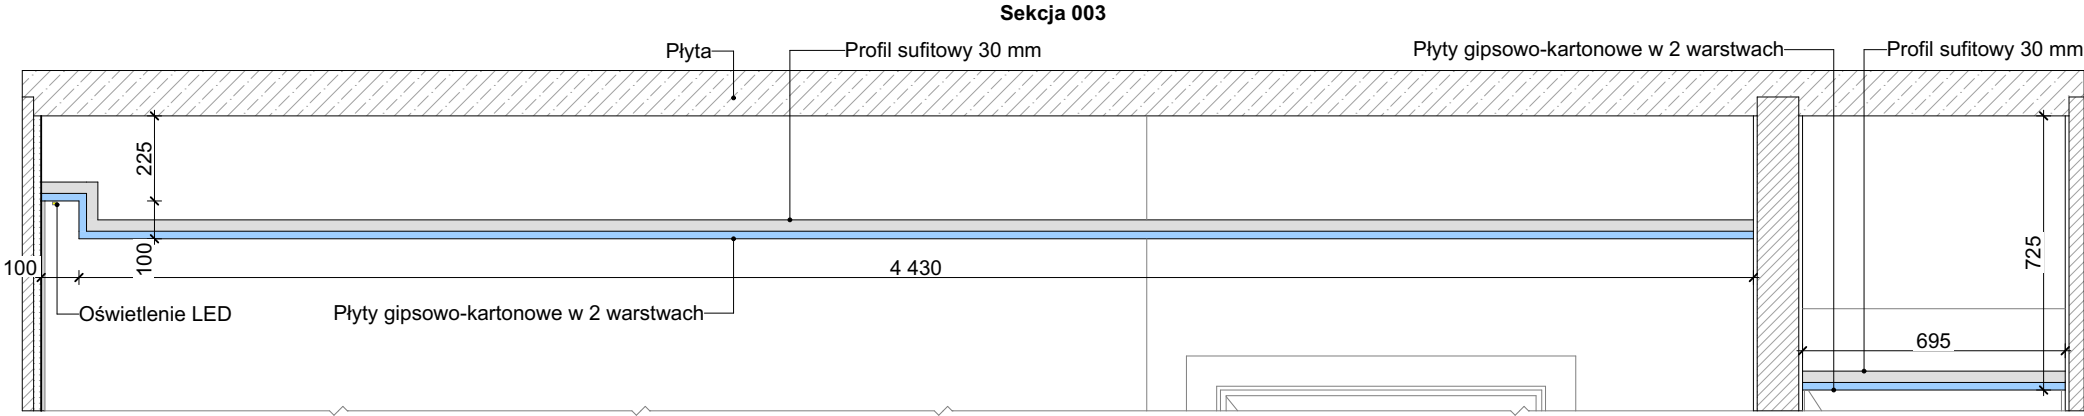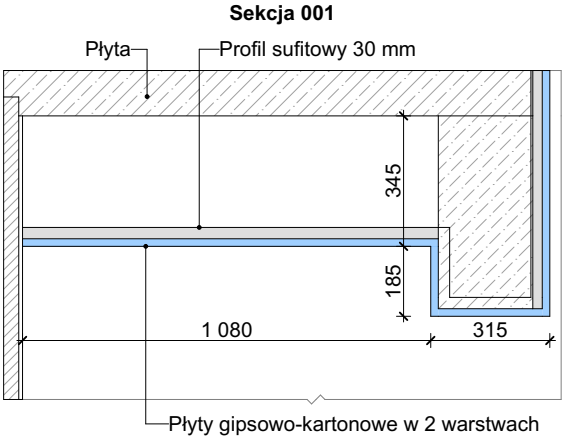


OBUSHKO-III			
TEMAT			
INWESTOR			
TREŚĆ	Węzły projektowe sufitowe piwnicy		
OPRACOWANIE			
Nr. rys 74	SKALA 1:20	FORMAT A3	DATA 10.02.2023

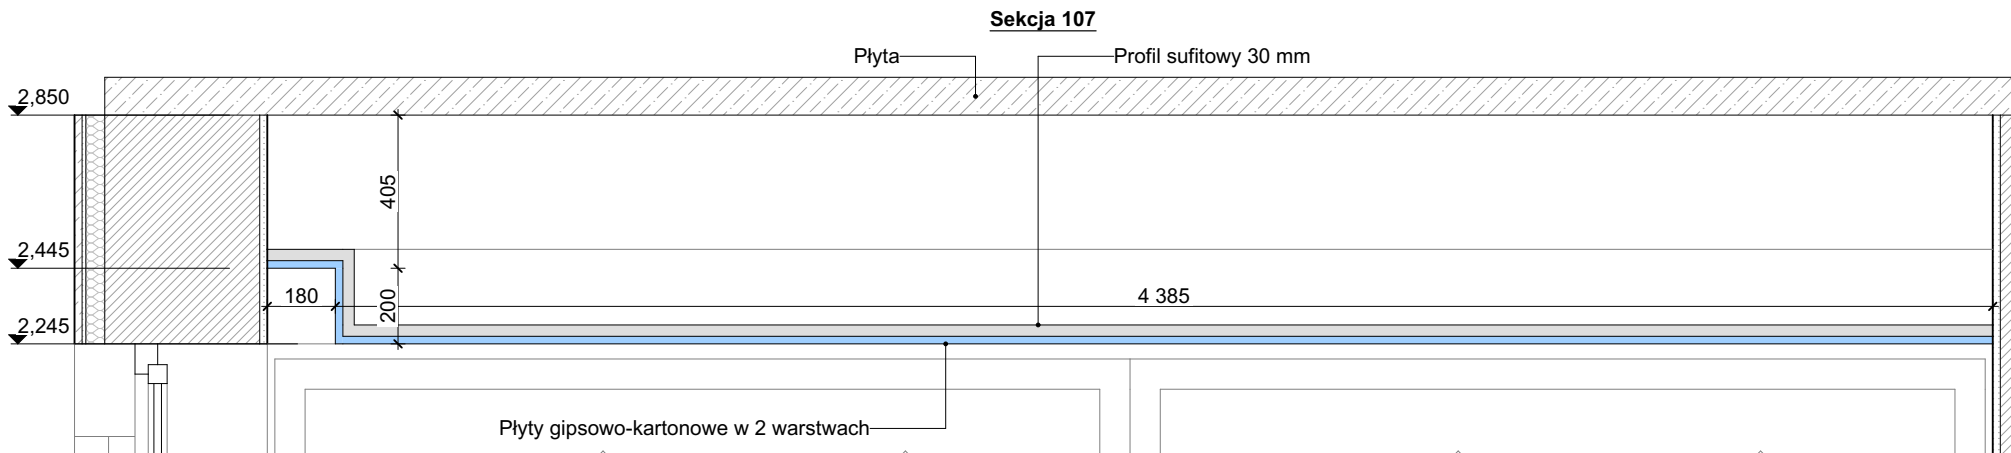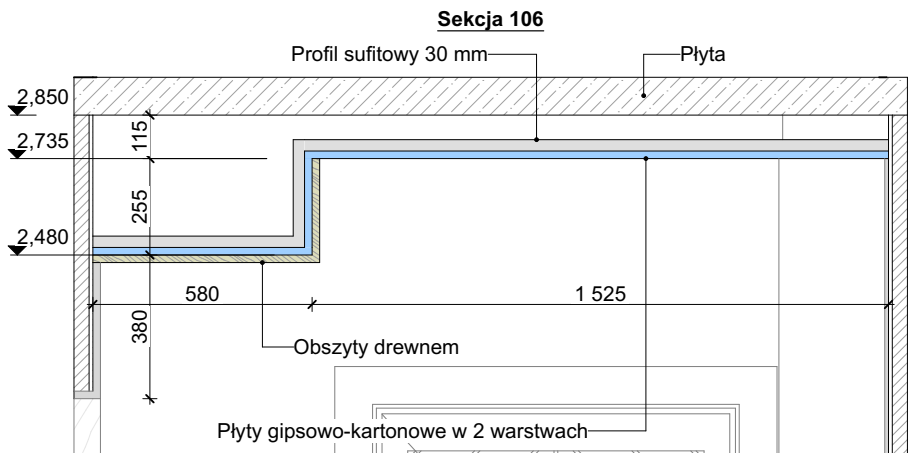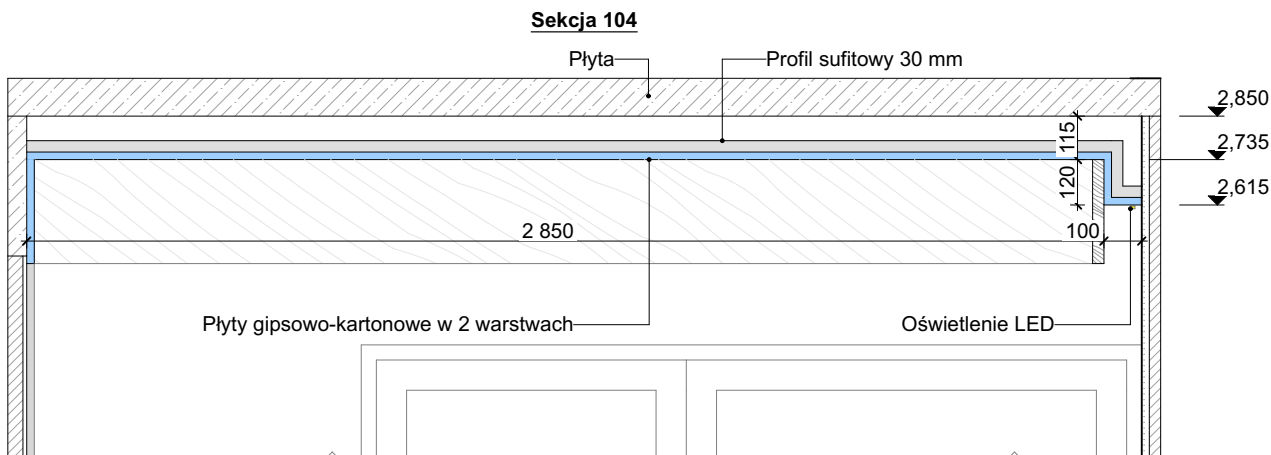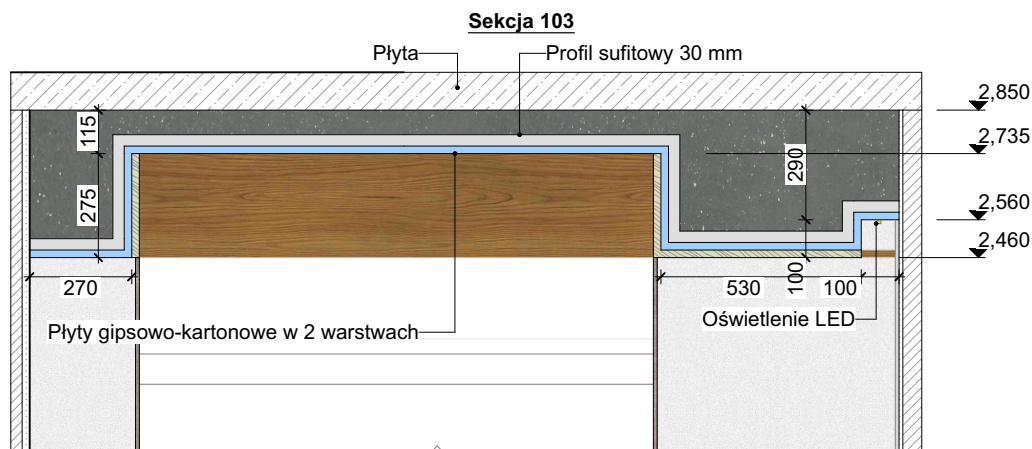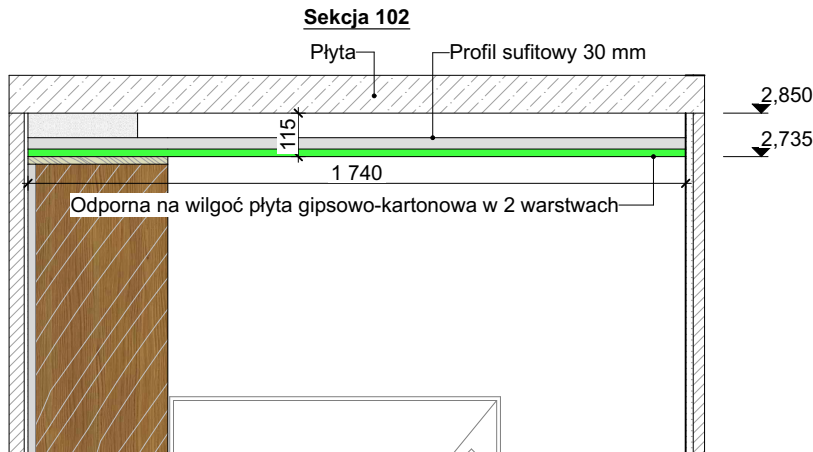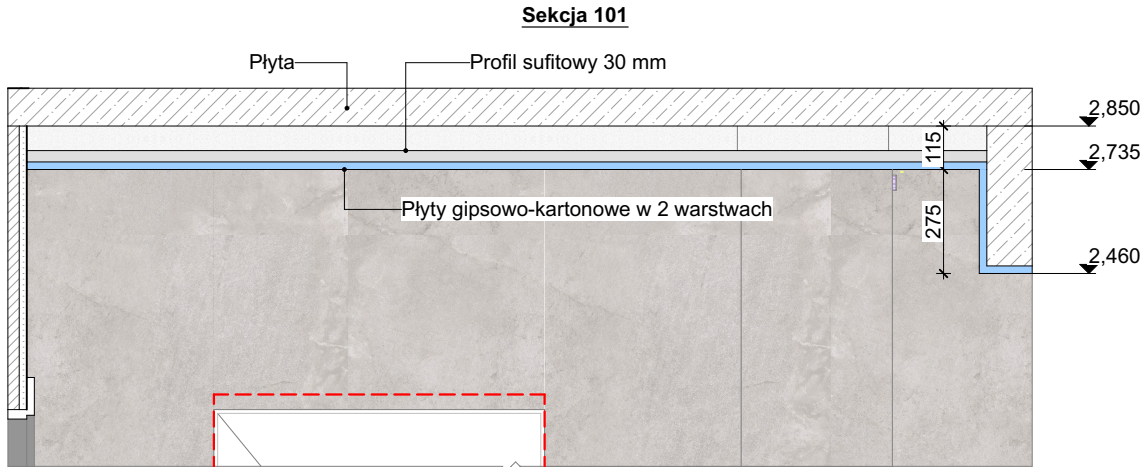



OBUSHKO-III			
TEMAT			
INWESTOR			
TREŚĆ	Węzły projektowe sufitowe I piętra		
OPRACOWANIE			
Nr. rys 75	SKALA 1:20	FORMAT A3	DATA 10.02.2023

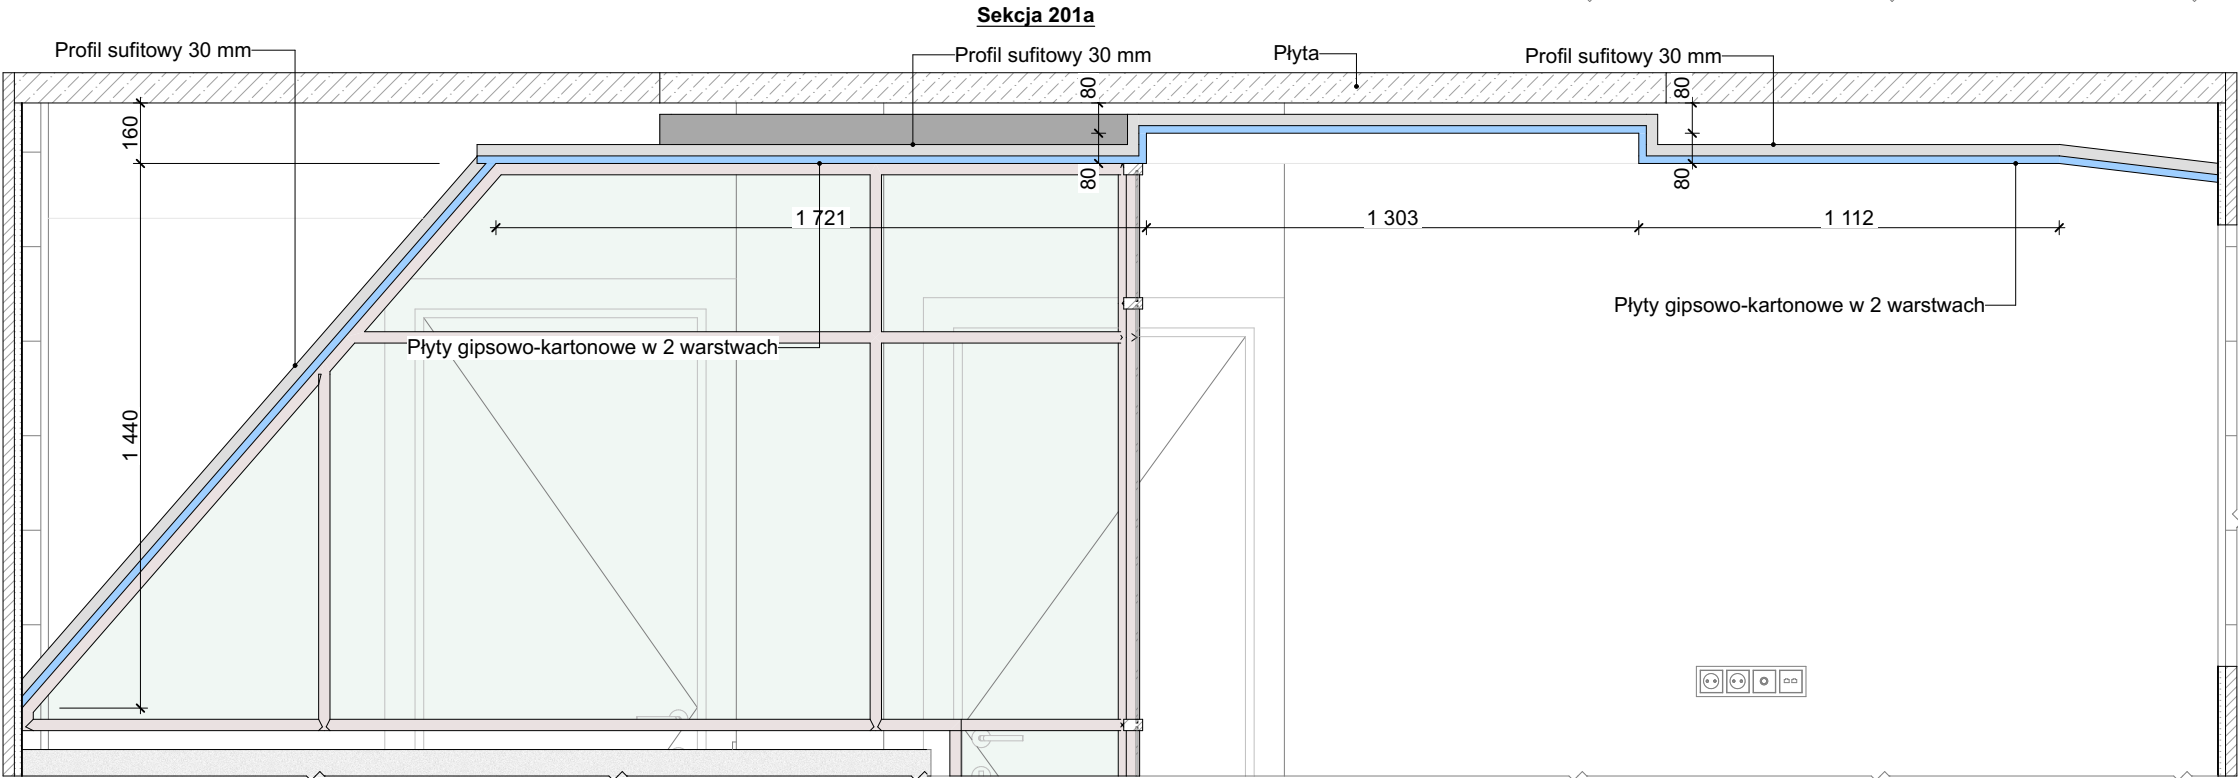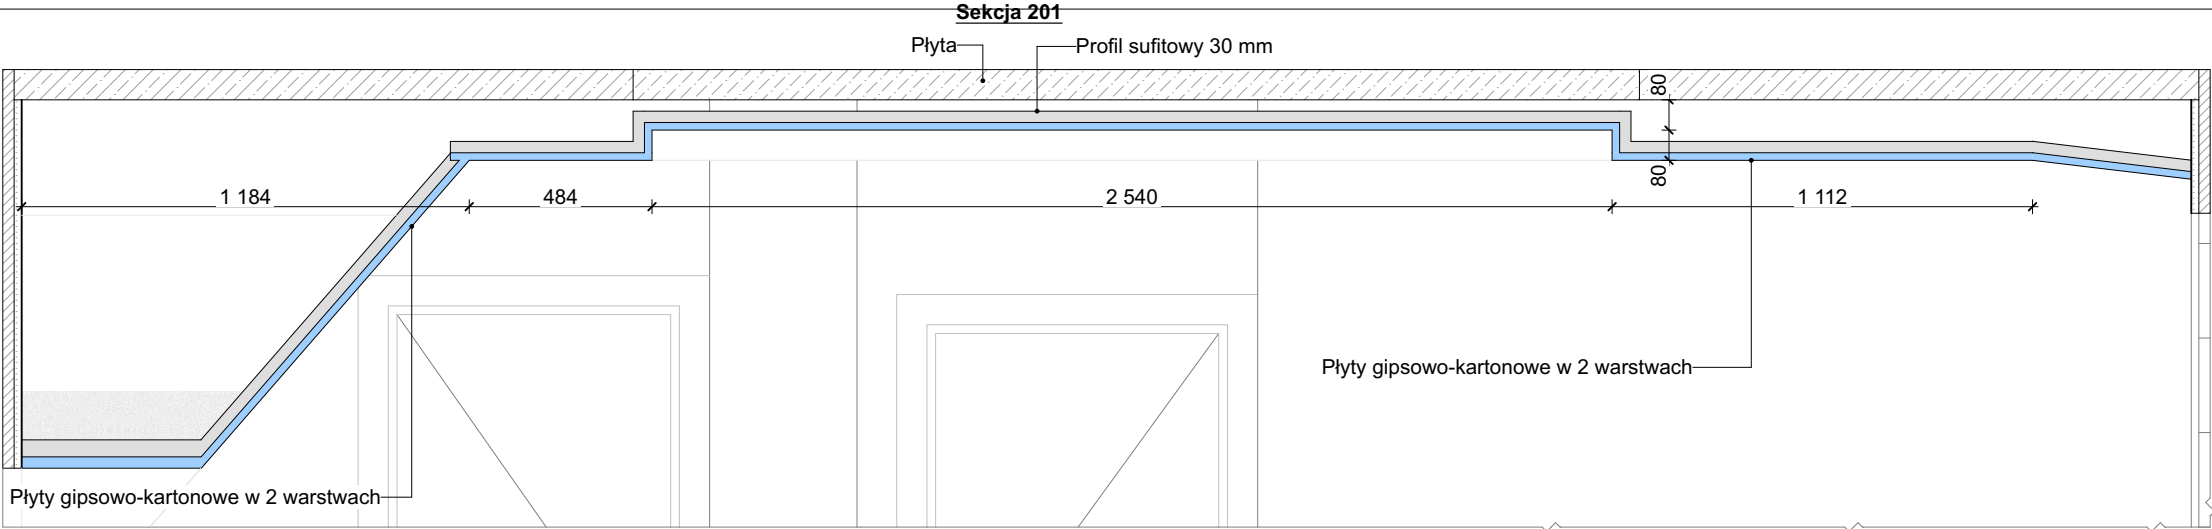

Sekcja 201b

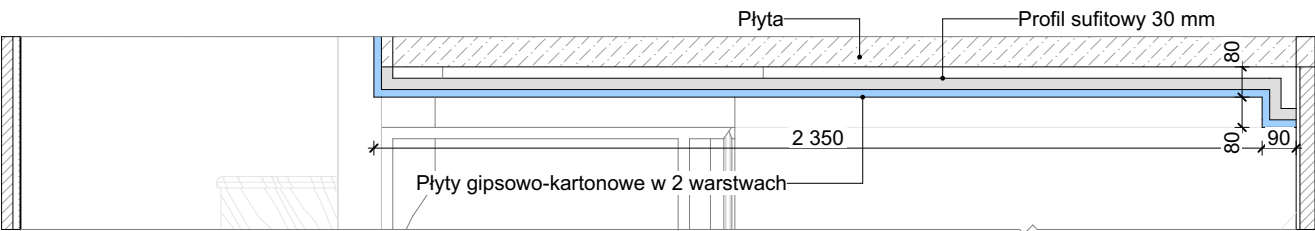

Sekcja 203

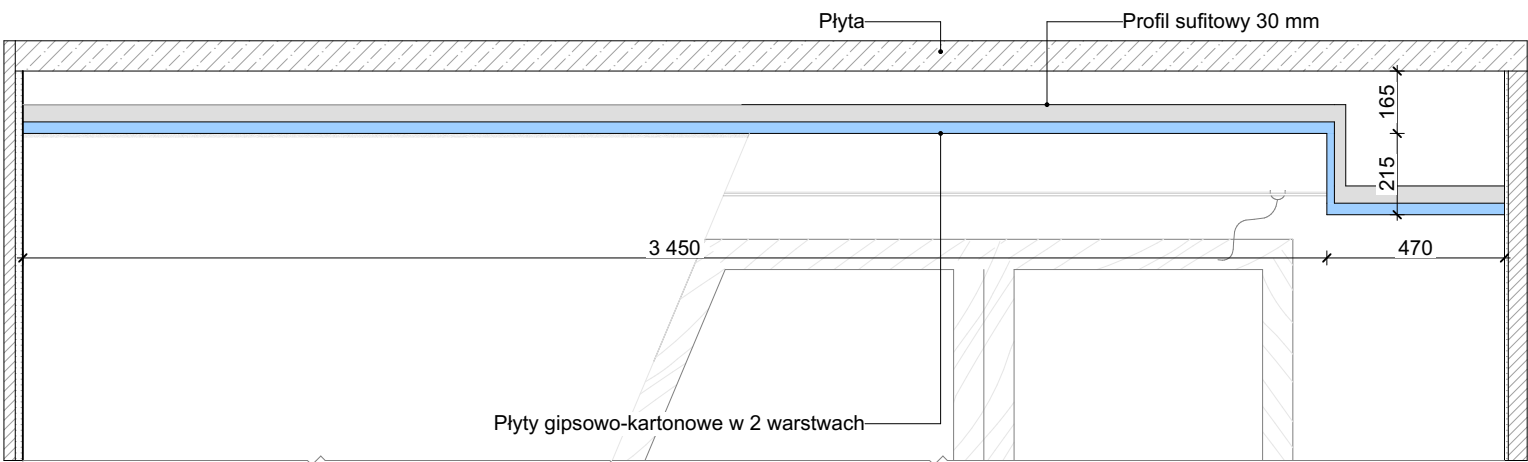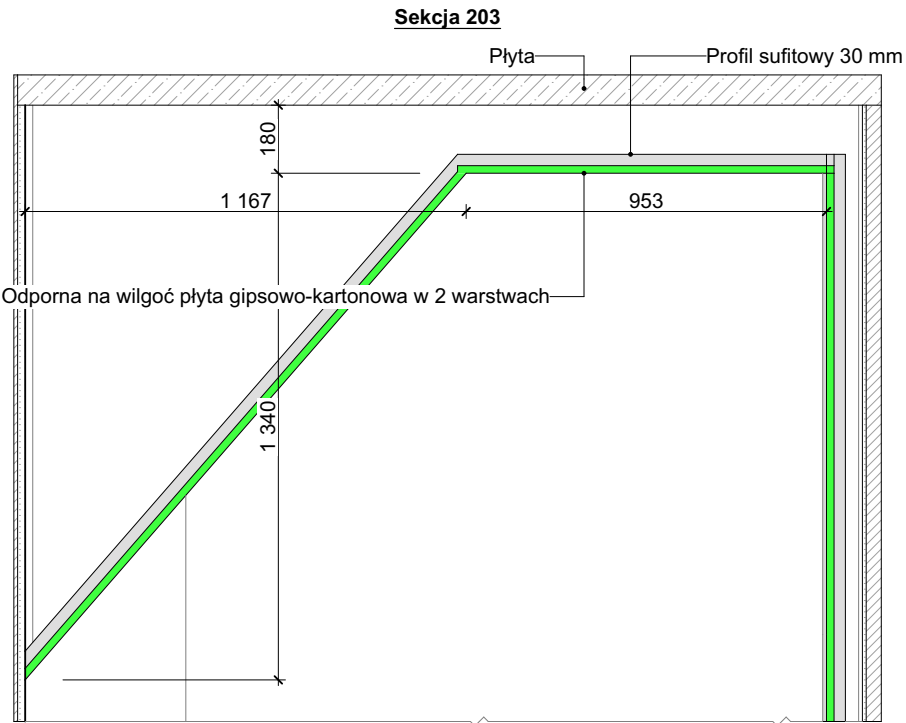


OBUSHKO-III			
TEMAT			
INWESTOR			
TREŚĆ	Węzły projektowe sufitowe II piętra		
OPRACOWANIE			
Nr. rys 76	SKALA 1:20	FORMAT A3	DATA 10.02.2023

Święto sufitu piwnicy		
Nº pokuj	Nazwa	Powierzchnia
001	Malowanie, kolor do uzgodnienia z klientem	6,4
003	Malowanie, kolor do uzgodnienia z klientem	16,8
004	Malowanie, kolor do uzgodnienia z klientem	7,4
005	Malowanie, kolor do uzgodnienia z klientem	5,7
		36,3 m²

Święto sufitu I piętra		
Nº pokuj	Nazwa	Powierzchnia
101; 106	Malowanie, kolor do uzgodnienia z klientem	3,6
102	Malowanie, kolor do uzgodnienia z klientem	1,6
103	Malowanie, kolor do uzgodnienia z klientem	10,8
103	Drewno, kolor i faktura do uzgodnienia z klientem	0,6
103	Drewno, kolor i faktura do uzgodnienia z klientem	0,4
104	Malowanie, kolor do uzgodnienia z klientem	27,3
104	Drewno, kolor i faktura do uzgodnienia z klientem	1,8
104	Drewno, kolor i faktura do uzgodnienia z klientem	2,9
107	Malowanie, kolor do uzgodnienia z klientem	16,5
		65,5 m²

Święto sufitu II piętra		
Nº pokuj	Nazwa	Powierzchnia
201	Malowanie, kolor do uzgodnienia z klientem	17,6
202	Malowanie, kolor do uzgodnienia z klientem	15,3
203	Malowanie, kolor do uzgodnienia z klientem	7,1
204	Malowanie, kolor do uzgodnienia z klientem	8,0
		48,0 m²

OBUSHKO-III			
TEMAT			
INWESTOR			
TREŚĆ	Wedowanie sufitów		
OPRACOWANIE			
Nr. rys 77	SKALA 1:1	FORMAT A3	DATA 10.02.2023

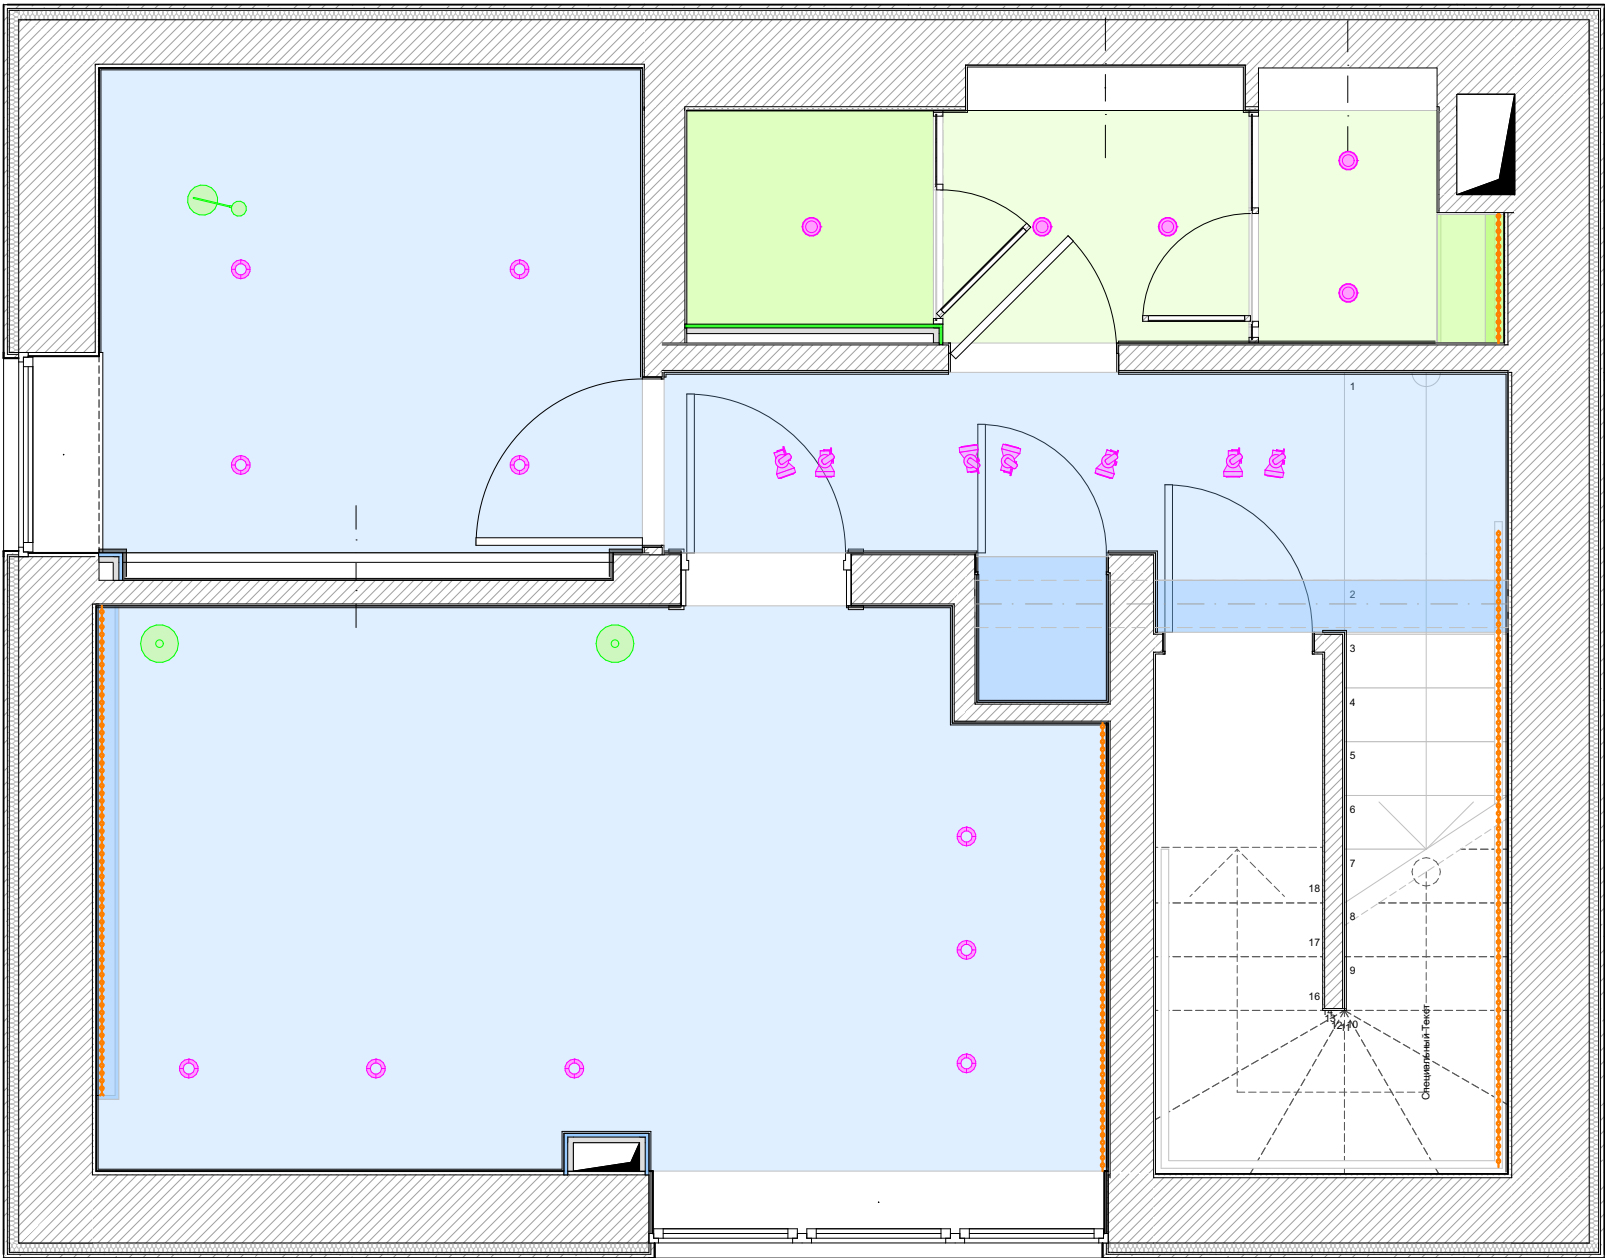

Wyjaśnienie projektu pomieszczeń piwnicy

Nr pokoju.	Nazwa lokalu	Powierzchnia, m2
001	Przedpokój	1,3
002	Korytarz	3,1
003	Pokój gościnny №1	15,4
004	Pokój gościnny №2	7,4
005	Prysznic z łaźnią parową	5,2
		32,4 m²

Legenda

Symbol	Nazwa
	Sufit wykonany z odpornej na wilgoć płyty gipsowo-kartonowej
	Sufit wykonany z odpornej na wilgoć płyty gipsowo-kartonowej
	Sufit wykonany z odpornej na wilgoć płyty gipsowo-kartonowej
	Sufit z płyt gipsowo-kartonowych
	Sufit z płyt gipsowo-kartonowych
	Lampa podłogowa
	Lampa sufitowa kierunkowa
	Lampka nocna
	Moc elektryczna oświetlenia
	Moc elektryczna płyty grzewczej
	Oświetlenie ledowe
	Wbudowany reflektor typ 1
	Wbudowany reflektor typ 2


Uwagi:

- Określ (sprawdź) wymiary lokalnie. Linie wymiarowe są podawane w odniesieniu do powierzchni przygotowanych do wykończenia (otynkowanych) ścian.
- Względny znak 0,000 jest przyjmowany zgodnie z poziomem projektowym gotowej podłogi. Mark 0.000 - wierzchołek dekoracyjnej wykładziny podłogowej po wszystkich pracach wykończeniowych zawartych w projekcie.
- Wszystkie wymiary oznaczone „*” (przykład: 2630*) muszą być dokładnie przestrzegane.

OBUSHKO-III

TEMAT			
INWESTOR			
TREŚĆ	Skonsolidowany plan sufitów piwnicy		
OPRACOWANIE			
Nr. rys 78	SKALA 1:40	FORMAT A3	DATA 10.02.2023

UWAGA! WSZYSTKIE WYMIARY SPRAWDZIĆ NA BUDOWIE

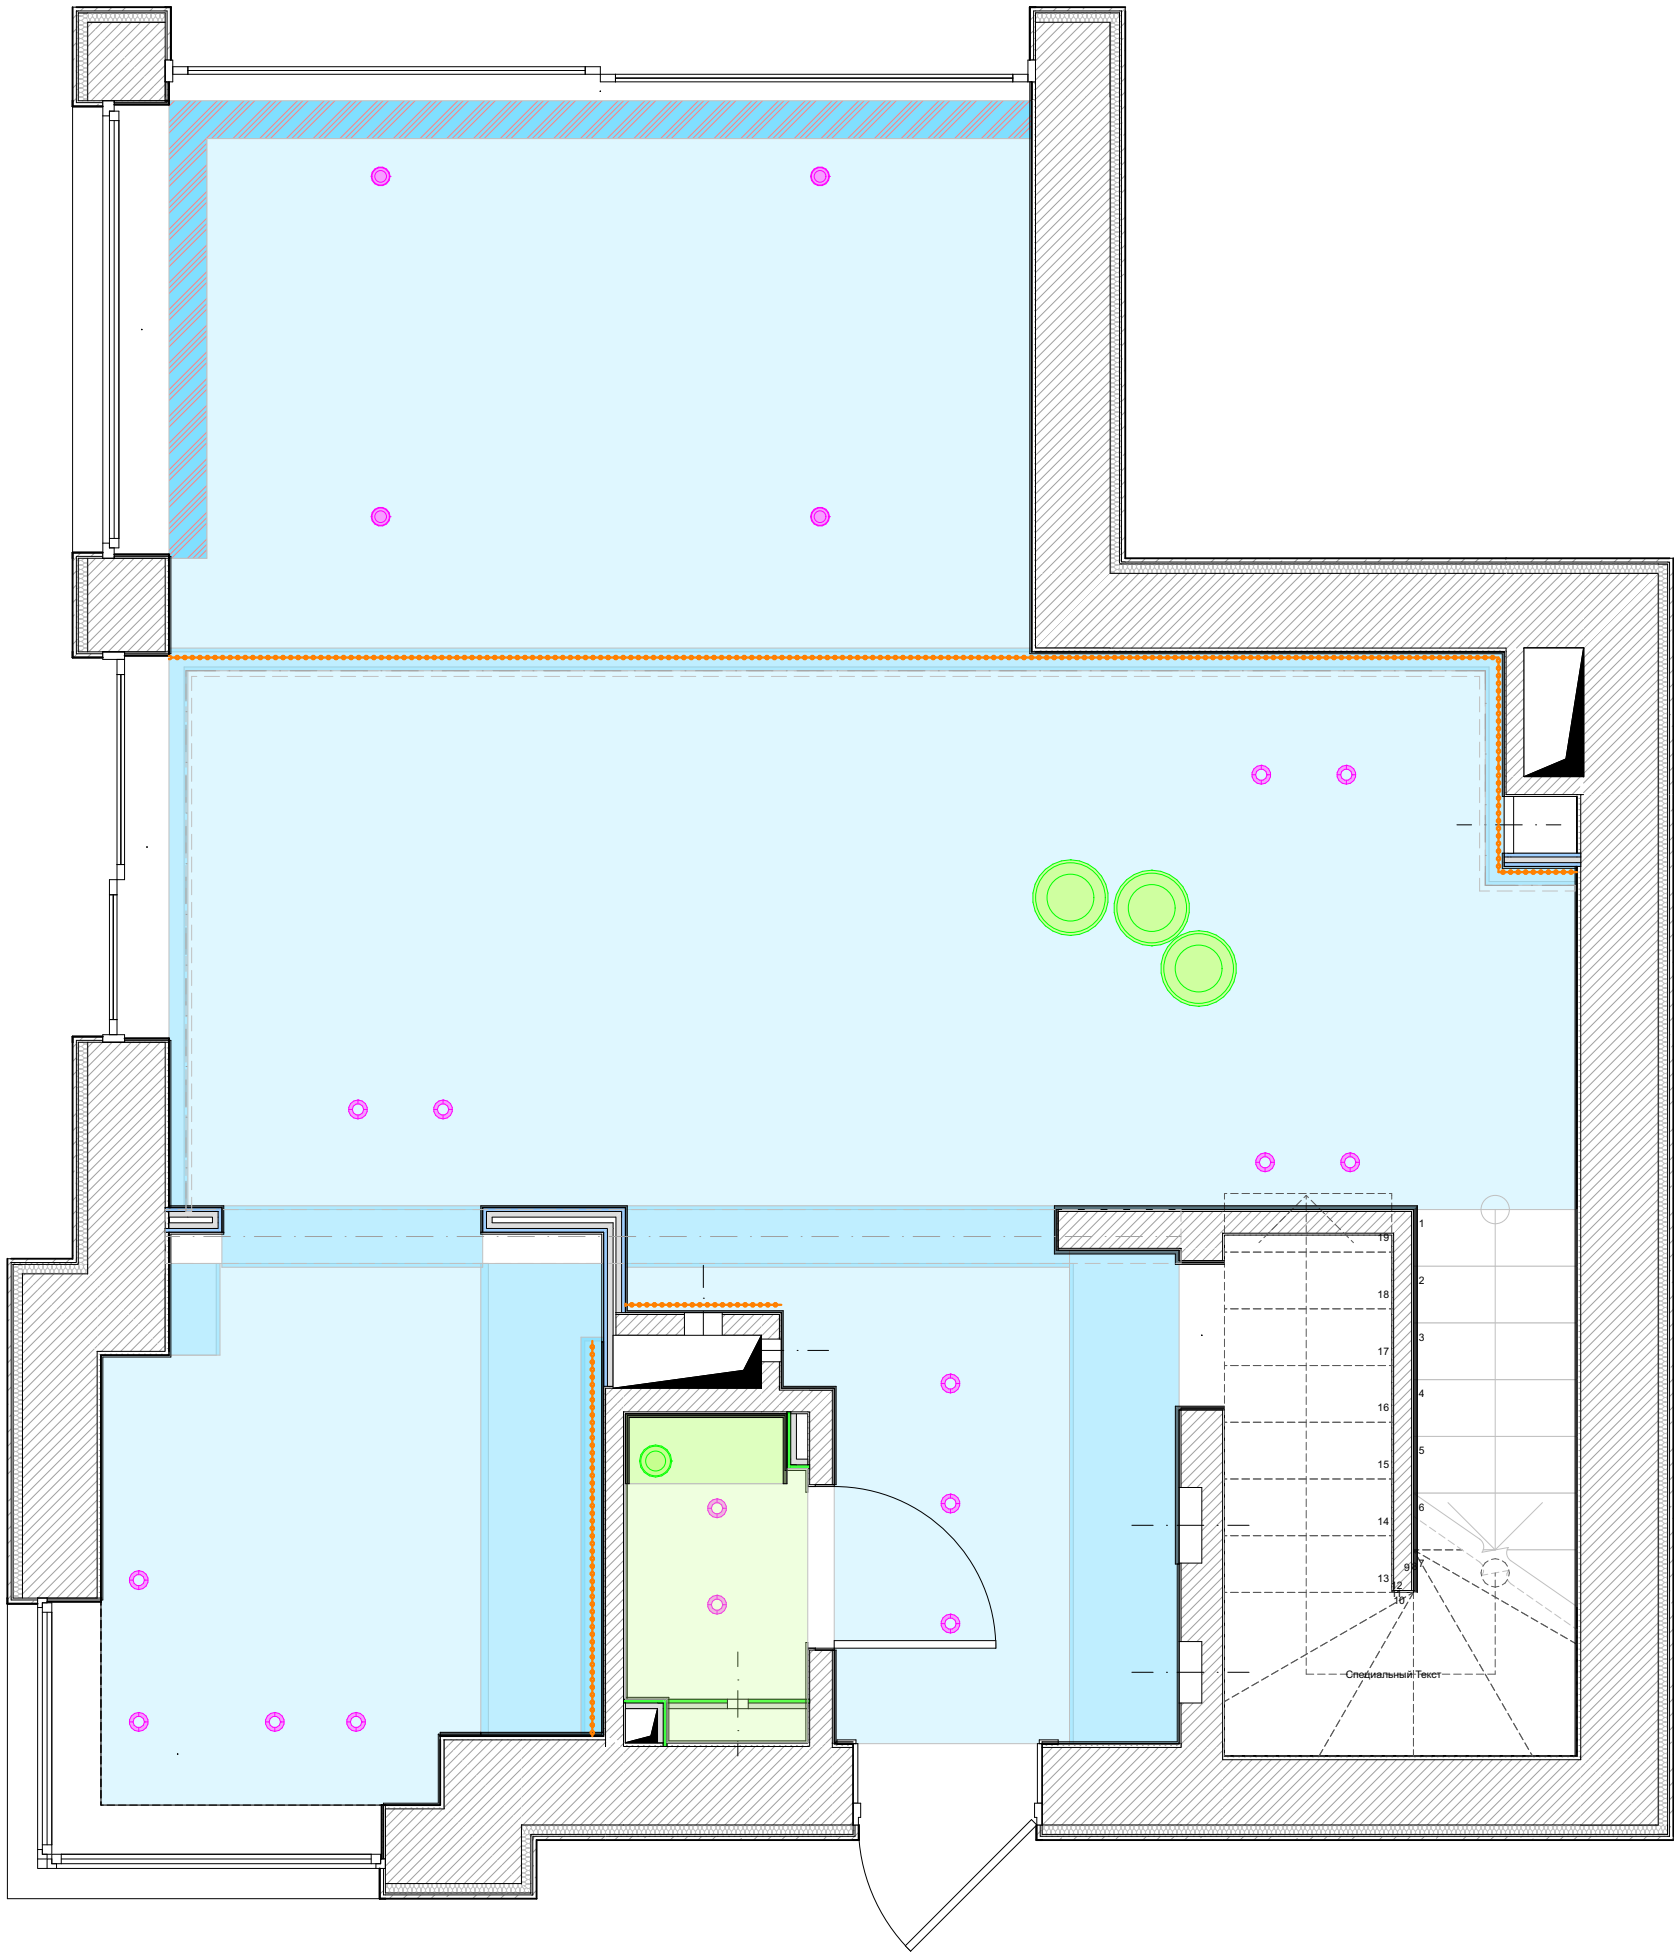

Wyjaśnienie projektu pomieszczeń I piętra

Nr pokoju.	Nazwa lokalu	Powierzchnia, m2
101	Przedpokój	2,7
102	Łazienka gościnna	1,6
103	Kuchnia	6,3
104	Salon	23,8
105	Spiżarnia	1,4
106	Korytarz	2,0
107	Ubikacja	11,4
		49,2 m²

Legenda

Symbol	Nazwa
	Nisza na zasłony z płyt gipsowo-kartonowych
	Sufit wykonany z odpornej na wilgoć płyty gipsowo-kartonowej
	Sufit wykonany z odpornej na wilgoć płyty gipsowo-kartonowej
	Sufit z płyt gipsowo-kartonowych
	Sufit z płyt gipsowo-kartonowych
	Sufit z płyt gipsowo-kartonowych
	Lampa podłogowa
	Moc elektryczna okapu
	Moc elektryczna oświetlenia
	Moc elektryczna płyty grzewczej
	Oświetlenie ledowe
	Wbudowany reflektor typ 1
	Wbudowany reflektor typ 2
	Żyrandol typ 1


Uwagi:

- Określ (sprawdź) wymiary lokalnie. Linie wymiarowe są podawane w odniesieniu do powierzchni przygotowanych do wykończenia (otynkowanych) ścian.
- Względny znak 0,000 jest przyjmowany zgodnie z poziomem projektowym gotowej podłogi. Mark 0.000 - wierzchołek dekoracyjnej wykładziny podłogowej po wszystkich pracach wykończeniowych zawartych w projekcie.
- Wszystkie wymiary oznaczone „*” (przykład: 2630*) muszą być dokładnie przestrzegane.

OBUSHKO-III

TEMAT			
INWESTOR			
TREŚĆ	Skonsolidowany plan sufitów I piętra		
OPRACOWANIE			
Nr. rys 79	SKALA 1:40	FORMAT A3	DATA 10.02.2023

UWAGA! WSZYSTKIE WYMIARY SPRAWDZIĆ NA BUDOWIE

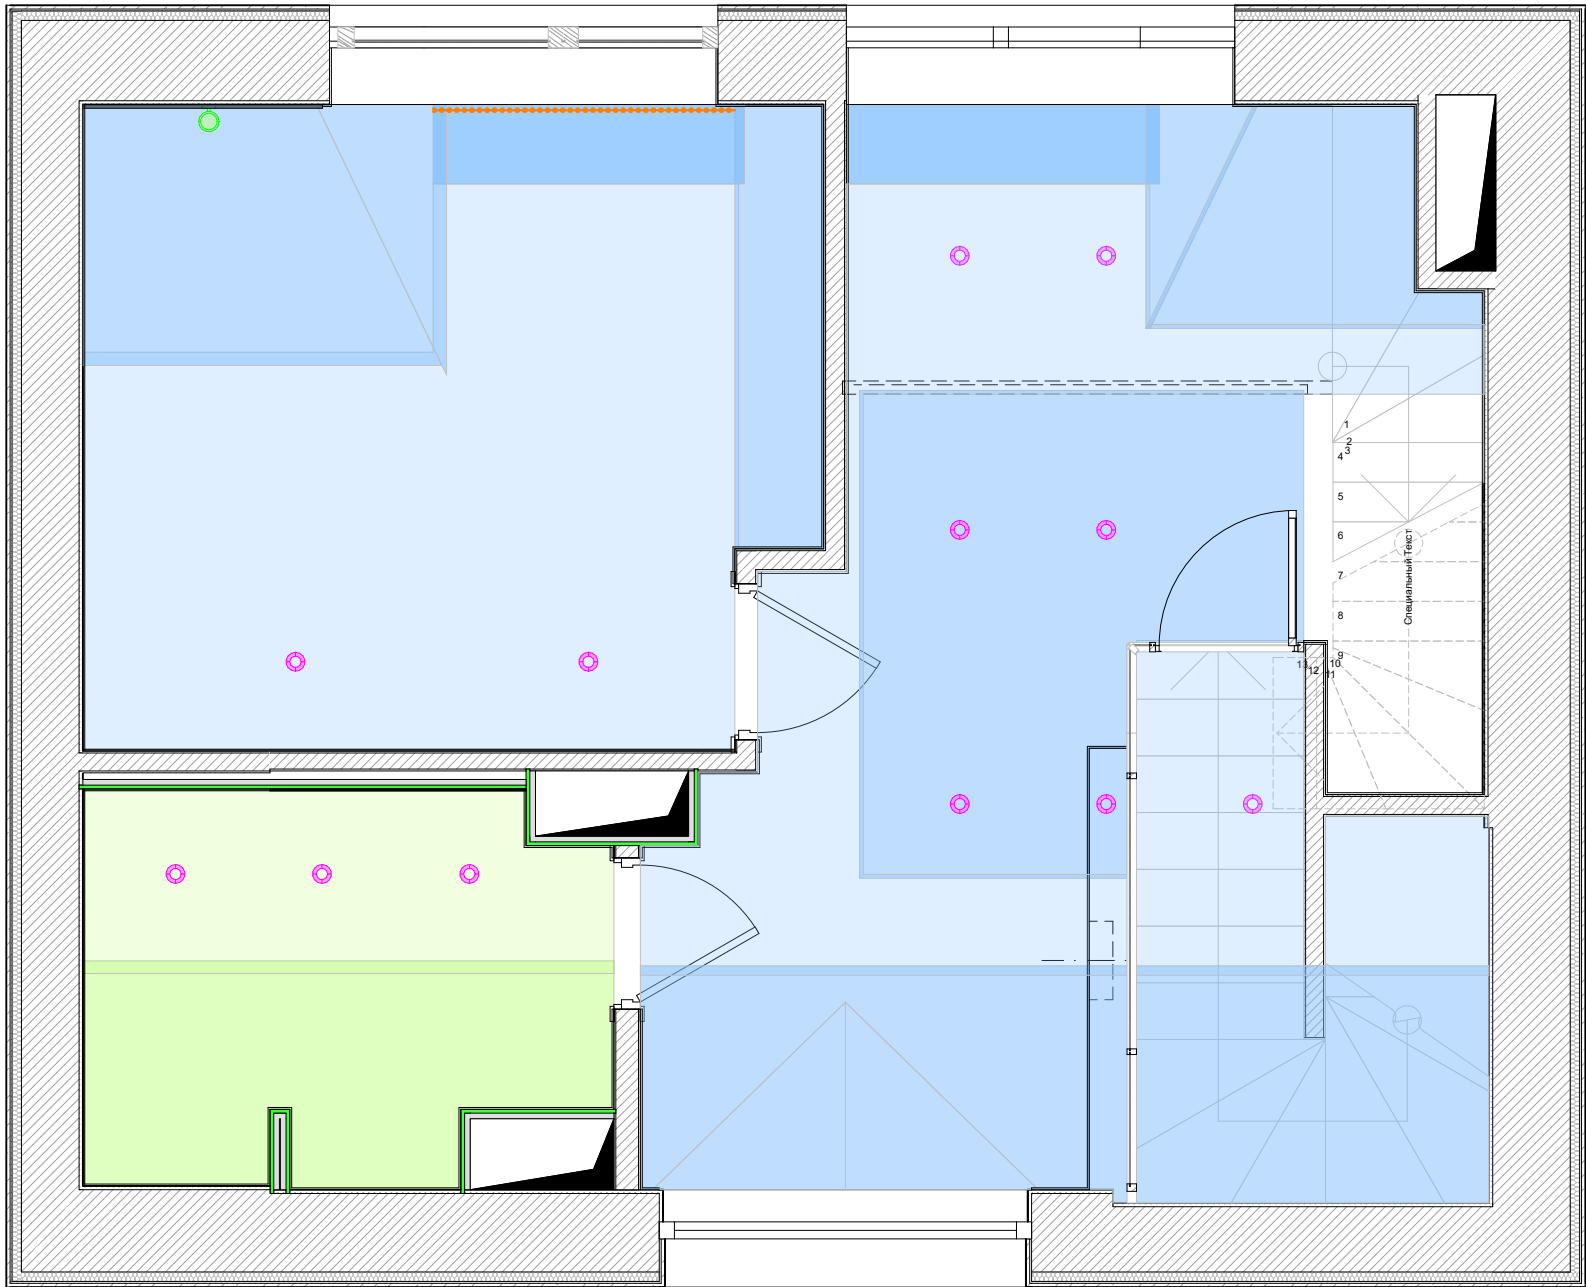

Wyjaśnienie projektu pomieszczeń II piętra

Nr pokoju.	Nazwa lokalu	Powierzchnia, m2
201	Ubikacja	11,7
202	Główna sypialnia	13,0
203	Łazienka	5,7
204	Korytarz	5,3
		35,7 m²

Legenda


Symbol	Nazwa
	Sufit wykonany z odpornej na wilgoć płyty gipsowo-kartonowej
	Sufit wykonany z odpornej na wilgoć płyty gipsowo-kartonowej
	Sufit z płyt gipsowo-kartonowych
	Sufit z płyt gipsowo-kartonowych
	Sufit z płyt gipsowo-kartonowych
	Kinkiet
	Moc elektryczna do kinkietów
	Moc elektryczna oświetlenia
	Oświetlenie ledowe
	Wbudowany reflektor typ 1

Uwagi:

- Określ (sprawdź) wymiary lokalnie. Linie wymiarowe są podawane w odniesieniu do powierzchni przygotowanych do wykończenia (otynkowanych) ścian.
- Względny znak 0,000 jest przyjmowany zgodnie z poziomem projektowym gotowej podłogi. Mark 0.000 - wierzchołek dekoracyjnej wykładziny podłogowej po wszystkich pracach wykończeniowych zawartych w projekcie.
- Wszystkie wymiary oznaczone „*” (przykład: 2630*) muszą być dokładnie przestrzegane.

OBUSHKO-III

TEMAT			
INWESTOR			
TREŚĆ	Skonsolidowany plan sufitów II piętra		
OPRACOWANIE			
Nr. rys 80	SKALA 1:40	FORMAT A3	DATA 10.02.2023

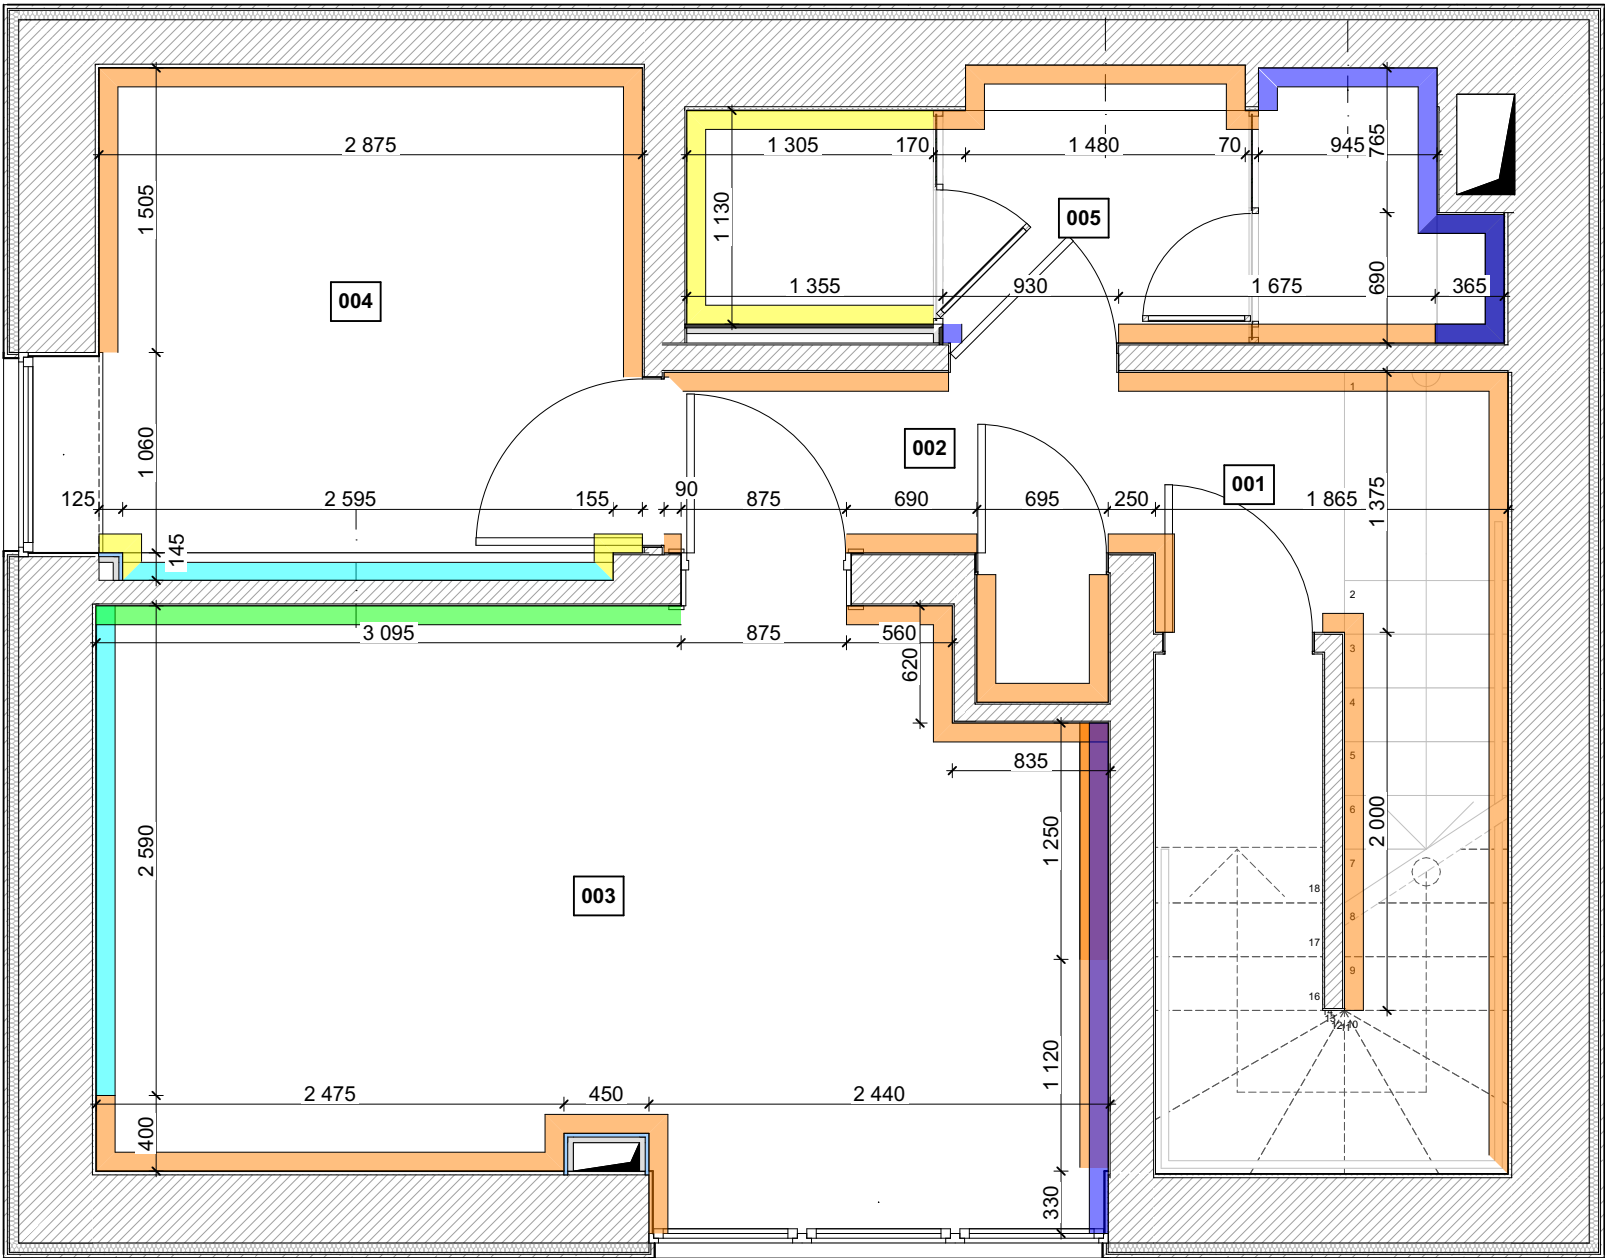

Wyjaśnienie projektu pomieszczeń piwnicy

Nr pokoju.	Nazwa lokalu	Powierzchnia, m2
001	Przedpokój	1,3
002	Korytarz	3,1
003	Pokój gościnny №1	15,4
004	Pokój gościnny №2	7,4
005	Prysznic z łazienką parową	5,2
		32,4 m²

Legenda


Symbol	Nazwa materiału
	Fototapety
	Okładzina z ceramicznymi płytkami granitowymi
	Panele dekoracyjne
	Ściana malowana typ 1
	Ściana malowana typ 2

Uwagi:

- Określ (sprawdź) wymiary lokalnie.
- Względny znak 0,000 jest przyjmowany zgodnie z poziomem projektowym gotowej podłogi. Mark 0.000 - wierzchołek dekoracyjnej wykładziny podłogowej po wszystkich pracach wykończeniowych zawartych w projekcie.

OBUSHKO-III

TEMAT			
INWESTOR			
TREŚĆ	Plan wyściółki piwnicy		
OPRACOWANIE			
Nr. rys 81	SKALA 1:1	FORMAT A3	DATA 10.02.2023

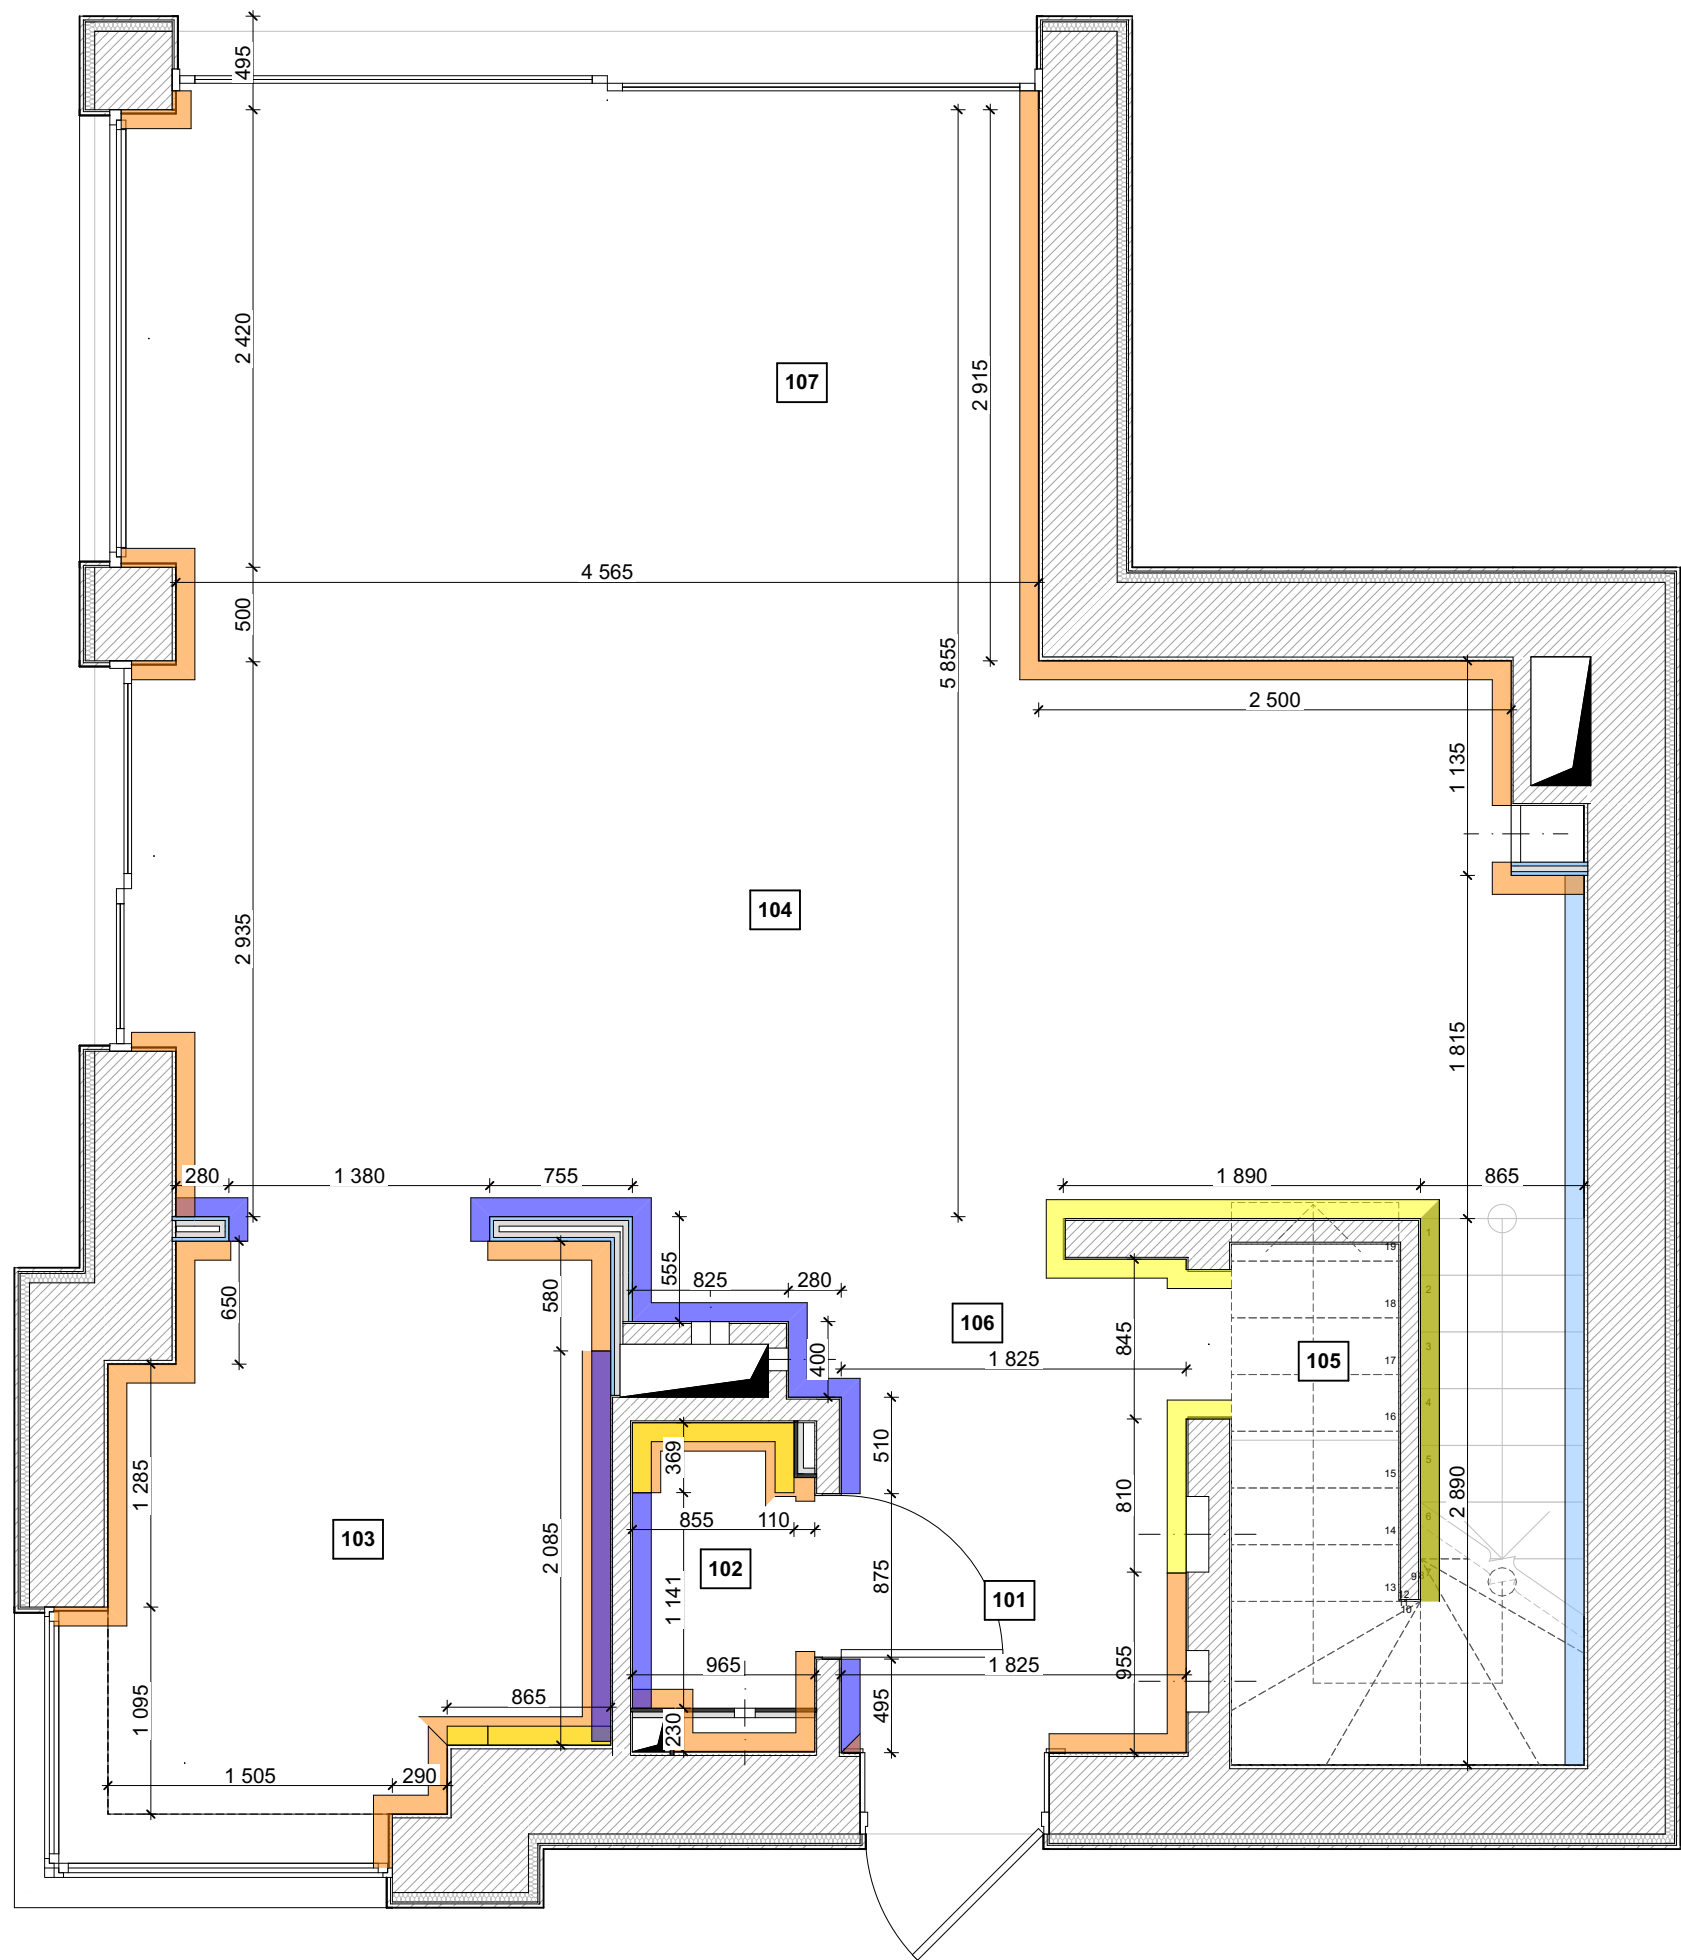

Wyjaśnienie projektu pomieszczeń I piętra

Nr pokoju.	Nazwa lokalu	Powierzchnia, m2
101	Przedpokój	2,7
102	Łazienka gościnna	1,6
103	Kuchnia	6,3
104	Salon	23,8
105	Spiżarnia	1,4
106	Korytarz	2,0
107	Ubikacja	11,4
		49,2 m²

Legenda


Symbol	Nazwa materiału
	Fototapety
	Okładzina z ceramicznymi płytkami granitowymi
	Panele dekoracyjne
	Ściana malowana typ 1
	Ściana malowana typ 2

Uwagi:

- Określ (sprawdź) wymiary lokalnie.
- Względny znak 0,000 jest przyjmowany zgodnie z poziomem projektowym gotowej podłogi. Mark 0.000 - wierzchołek dekoracyjnej wykładziny podłogowej po wszystkich pracach wykończeniowych zawartych w projekcie.

OBUSHKO-III

TEMAT			
INWESTOR			
TREŚĆ	Plan wyściółki I piętra		
OPRACOWANIE			
Nr. rys	SKALA	FORMAT	DATA
82	1:1	A3	10.02.2023

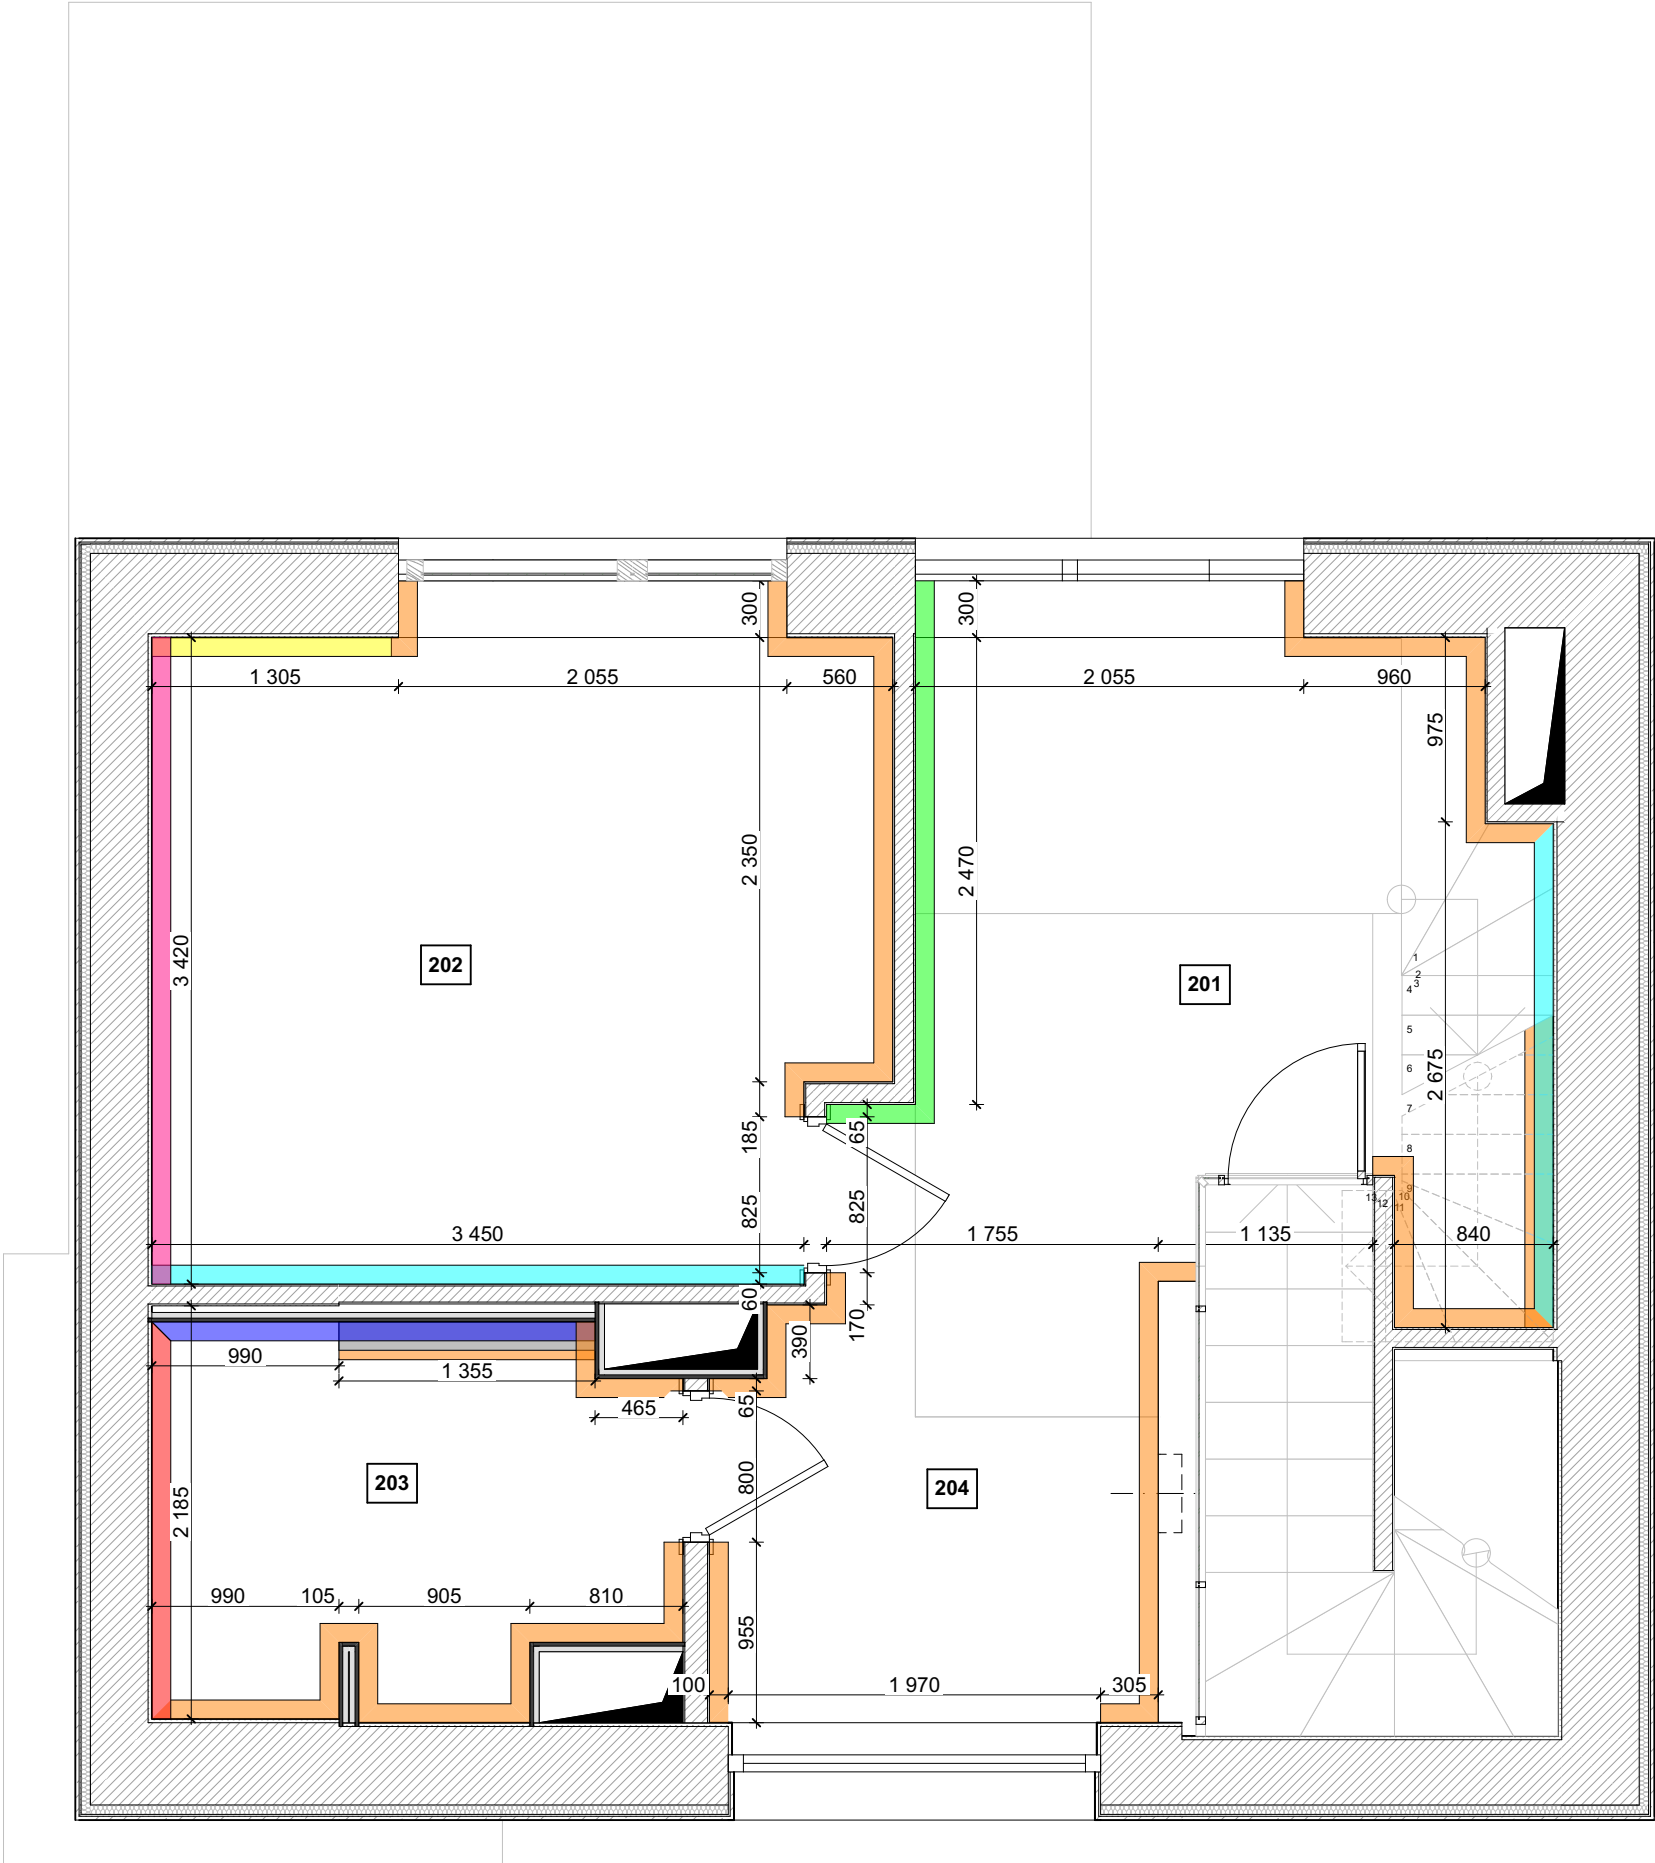

Wyjaśnienie projektu pomieszczeń II piętra

Nr pokoju.	Nazwa lokalu	Powierzchnia, m2
201	Ubikacja	11,7
202	Główna sypialnia	13,0
203	Łazienka	5,7
204	Korytarz	5,3
		35,7 m²

Legenda

Symbol	Nazwa materiału
	Fototapety
	Okładzina z ceramicznymi płytkami granitowymi
	Panele dekoracyjne
	Ściana malowana typ 1
	Ściana malowana typ 2



Uwagi:



- Określ (sprawdź) wymiary lokalnie.
- Względny znak 0,000 jest przyjmowany zgodnie z poziomem projektowym gotowej podłogi. Mark 0.000 - wierzchołek dekoracyjnej wykładziny podłogowej po wszystkich pracach wykończeniowych zawartych w projekcie.





OBUSHKO-III

TEMAT			
INWESTOR			
TREŚĆ	Plan wyściółki II piętra		
OPRACOWANIE			
Nr. rys 83	SKALA 1:1	FORMAT A3	DATA 10.02.2023

Szczegóły okładzin ściennych

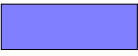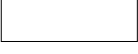	Symbol	Nazwa materiału	Powierzchnia, m2	Uwagi
001, Przedpokój				
		Ściana malowana typ 1	22,5	
002, Korytarz				
		Ściana malowana typ 1	12,6	
003, Pokój gościnny №1				
		Ściana malowana typ 1	19,7	
		Okładzina z ceramicznymi płytkami granitowymi	3,7	
		Fototapety	6,4	
		Ściana malowana typ 2	7,7	
004, Pokój gościnny №2				
		Fototapety	5,5	
		Ściana malowana typ 1	17,6	
		Panele dekoracyjne	2,2	
005, Prysznic z łaźnią parową				
		Okładzina z ceramicznymi płytkami granitowymi	8,6	
		Panele dekoracyjne	8,6	
		Ściana malowana typ 1	9,6	
101, Przedpokój				
		Okładzina z ceramicznymi płytkami granitowymi	2,0	
		Panele dekoracyjne	2,1	
		Ściana malowana typ 1	5,0	

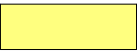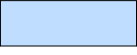	Symbol	Nazwa materiału	Powierzchnia, m2	Uwagi
102, Łazienka gościnna				
		Okładzina z ceramicznymi płytkami granitowymi	6,1	
		Ściana malowana typ 1	6,5	
103, Kuchnia				
		Panele dekoracyjne	1,4	
		Okładzina z ceramicznymi płytkami granitowymi	3,4	
		Ściana malowana typ 1	19,0	
104, Salon				
		Okładzina z ceramicznymi płytkami granitowymi	3,2	
		Okładzina z drewna	12,4	
		Lustro	15,3	
		Ściana malowana typ 1	17,6	
106, Korytarz				
		Okładzina z ceramicznymi płytkami granitowymi	7,1	
		Panele dekoracyjne	4,1	
107, Ubikacja				
		Ściana malowana typ 1	10,9	
201, Ubikacja				
		Ściana malowana typ 1	12,5	
		Fototapety	6,1	
		Ściana malowana typ 2	7,7	

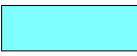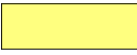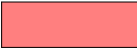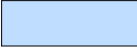	Symbol	Nazwa materiału	Powierzchnia, m2	Uwagi
202, Główna sypialnia				
		Fototapety	8,2	
		Ściana malowana typ 1	11,6	
		Panele dekoracyjne	1,1	
		Panele dekoracyjne typ 2	7,3	
203, Łazienka				
		Okładzina z ceramicznymi płytkami granitowymi	3,1	
		Płytki parkietowe	3,2	
		Lustro	1,5	
		Ściana malowana typ 1	8,6	
204, Korytarz				
		Ściana malowana typ 1	10,2	

Uwagi:

1. Wszystkie materiały i wyposażenie podane są bez udziału procentowego.

UWAGA! WSZYSTKIE WYMIARY SPRAWDZIĆ NA BUDOWIE

OBUSHKO-III

TEMAT			
INWESTOR			
TREŚĆ	Zwiadowcze ścian		
OPRACOWANIE			
Nr. rys 84	SKALA 1:1	FORMAT A3	DATA 10.02.2023