



Фасад в осях Г-А

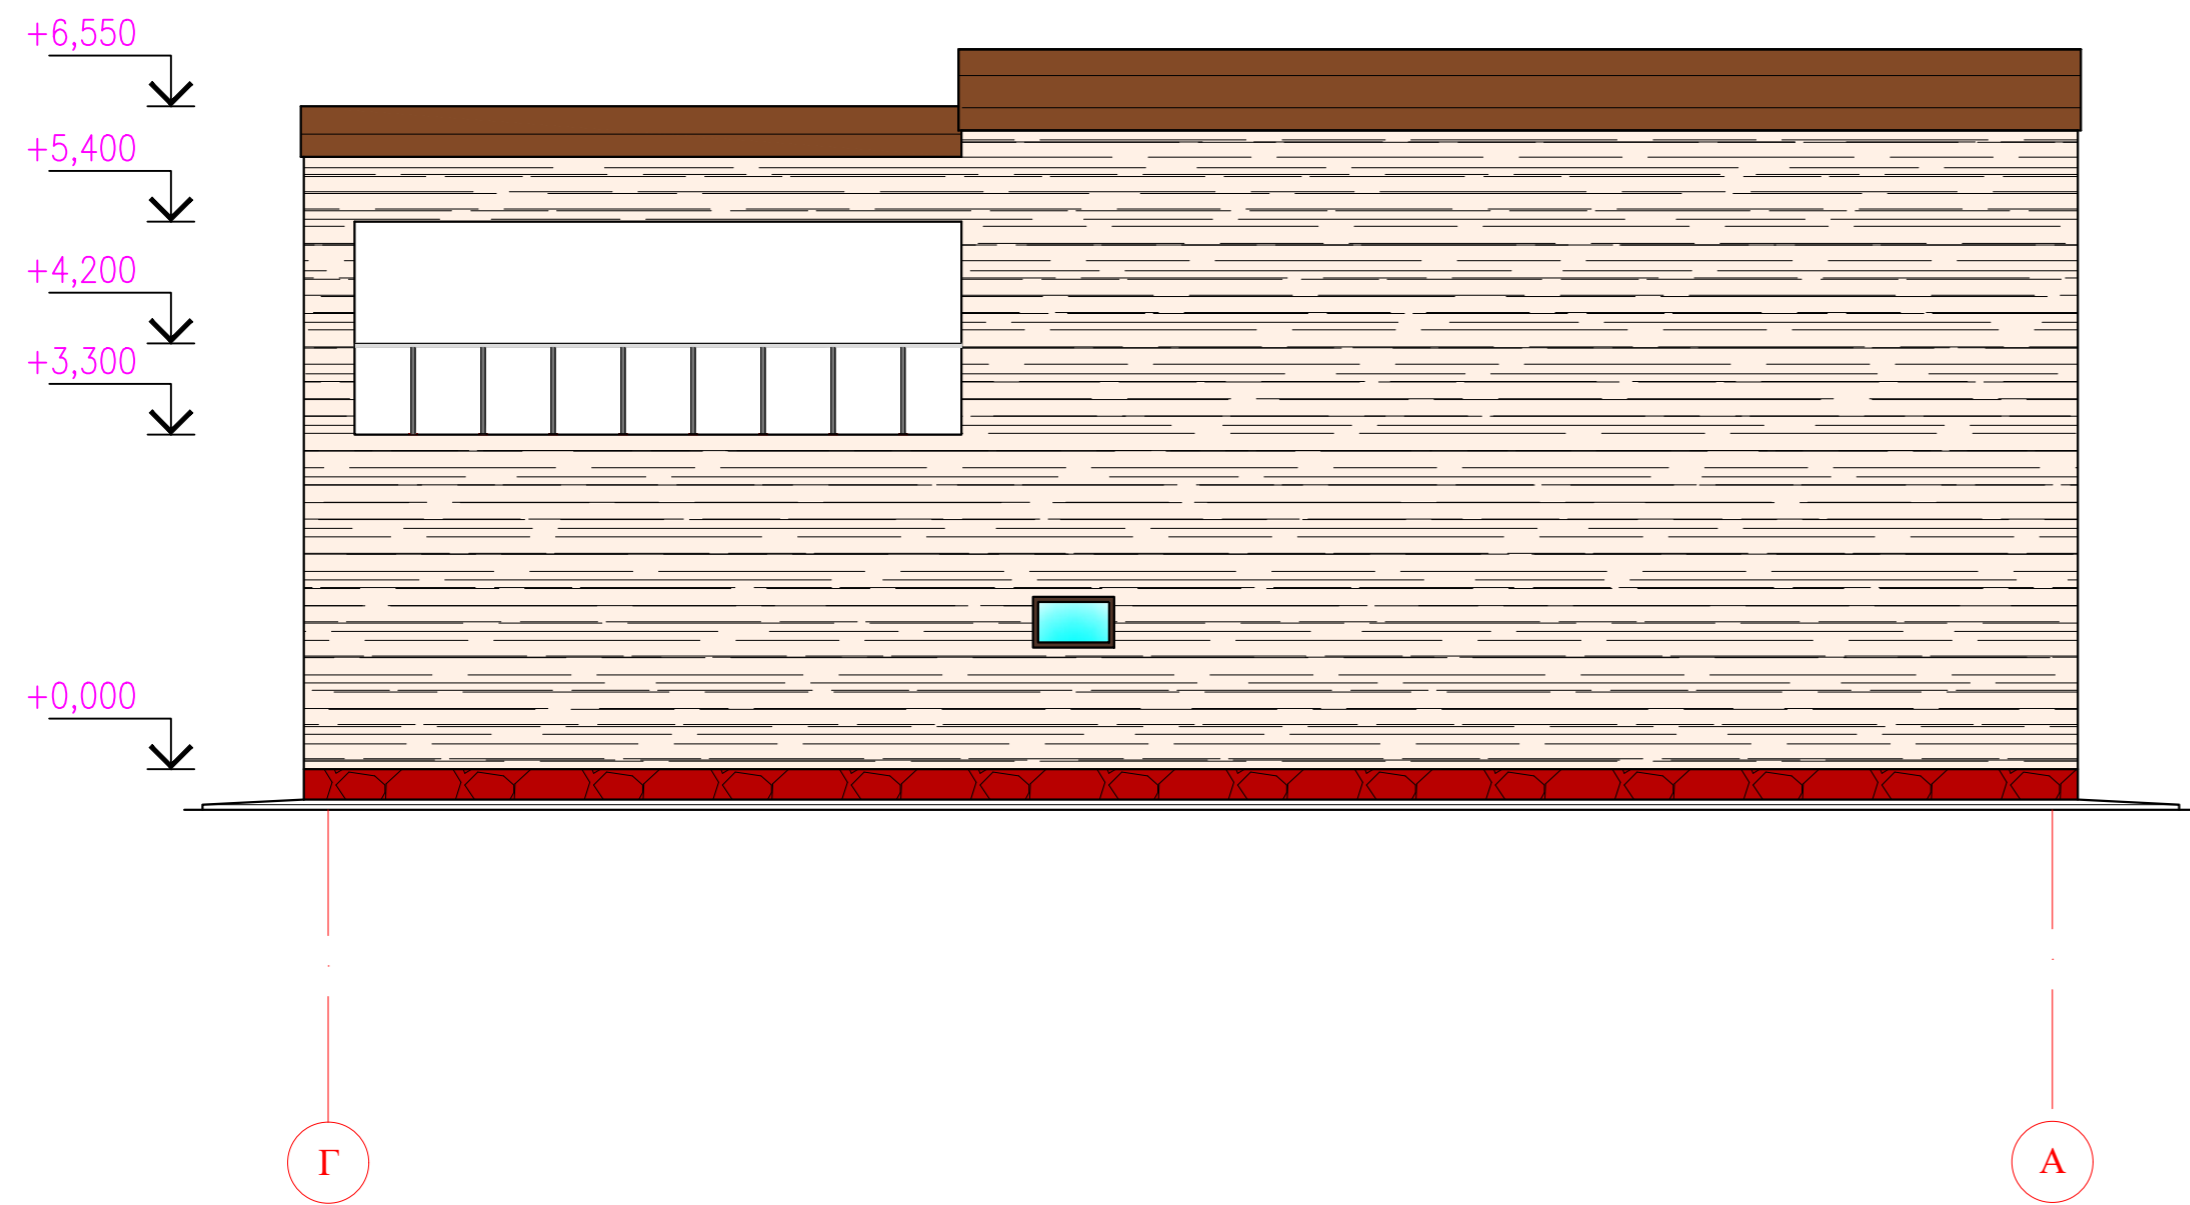

Фасад в осях 1-3

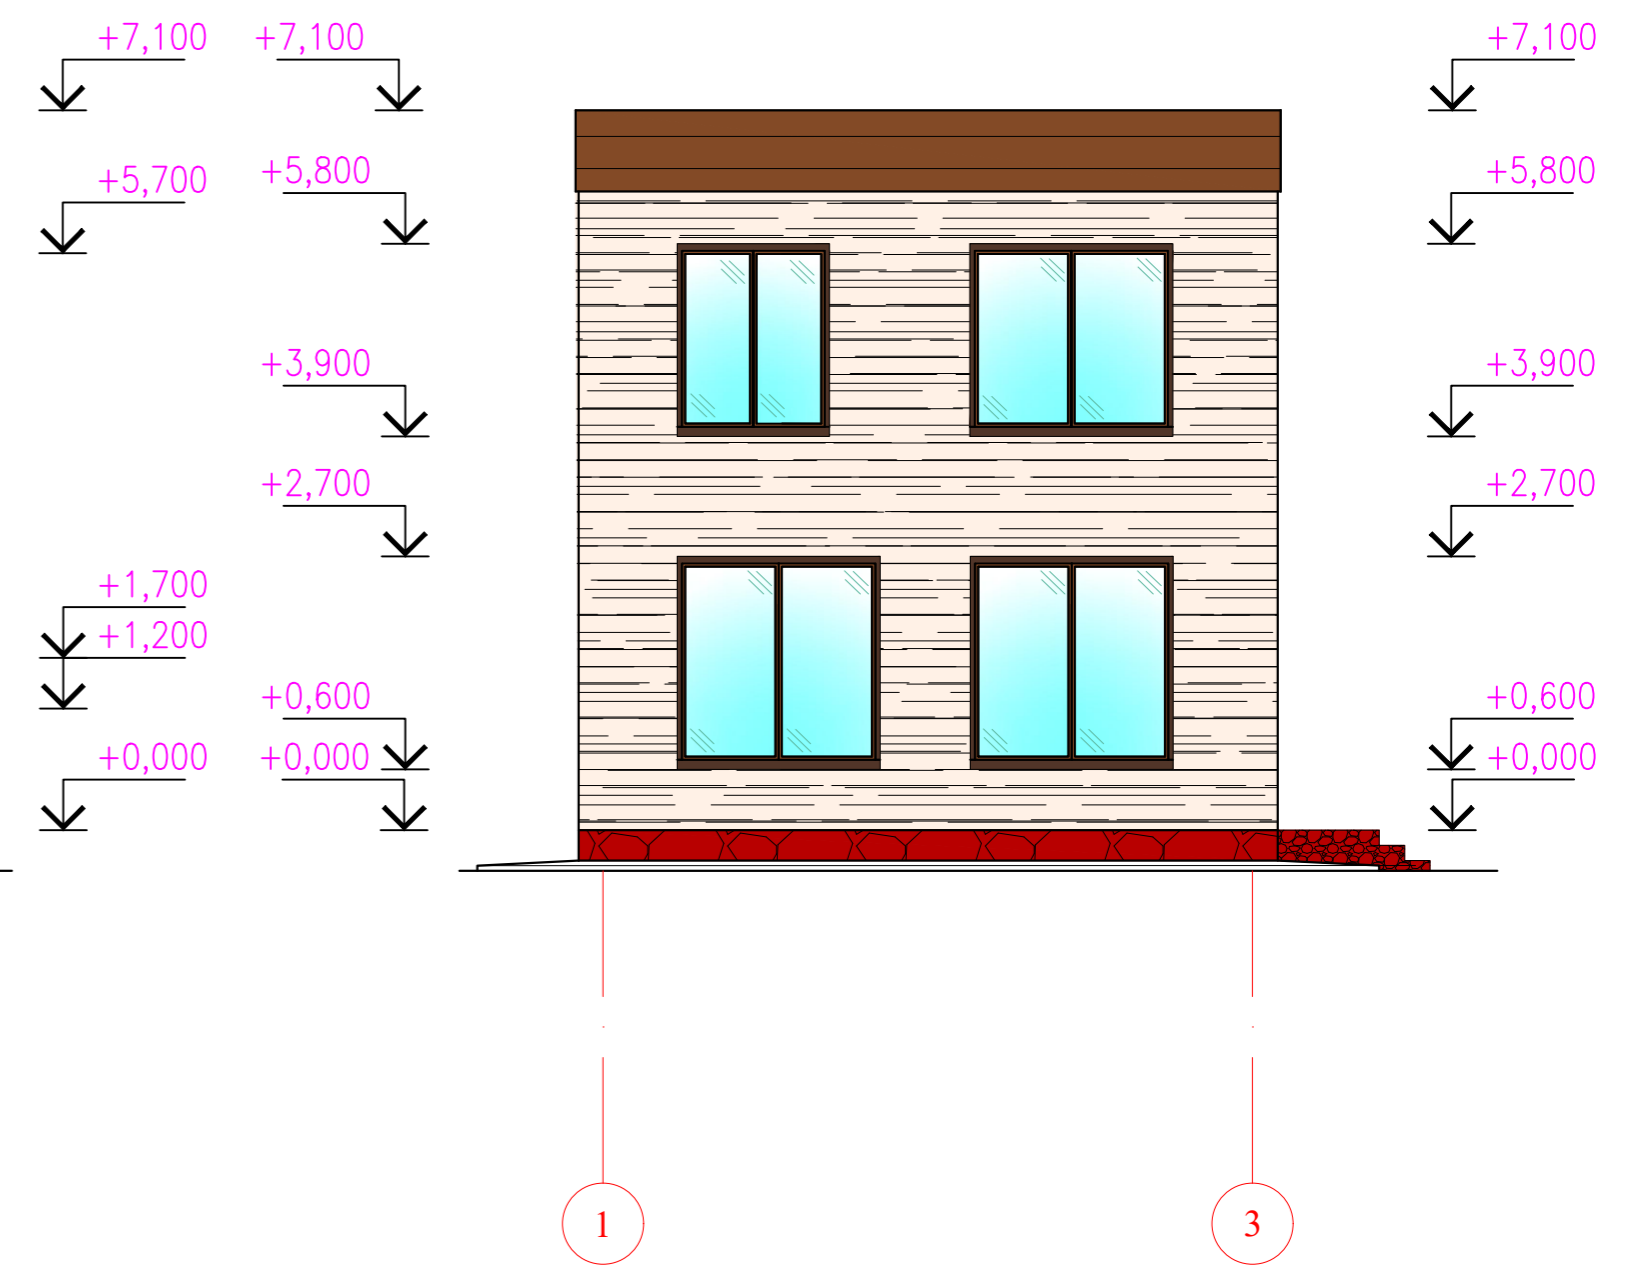

				Строительство индивидуального 2-х этажного жилого дома	СТАДИЯ	ЛИСТ	ЛИСТОВ
ГИП					ЭП	5	9
ИСПОЛНИТ.							
				Фасад в осях Г-А, 1-3 М 1:100			