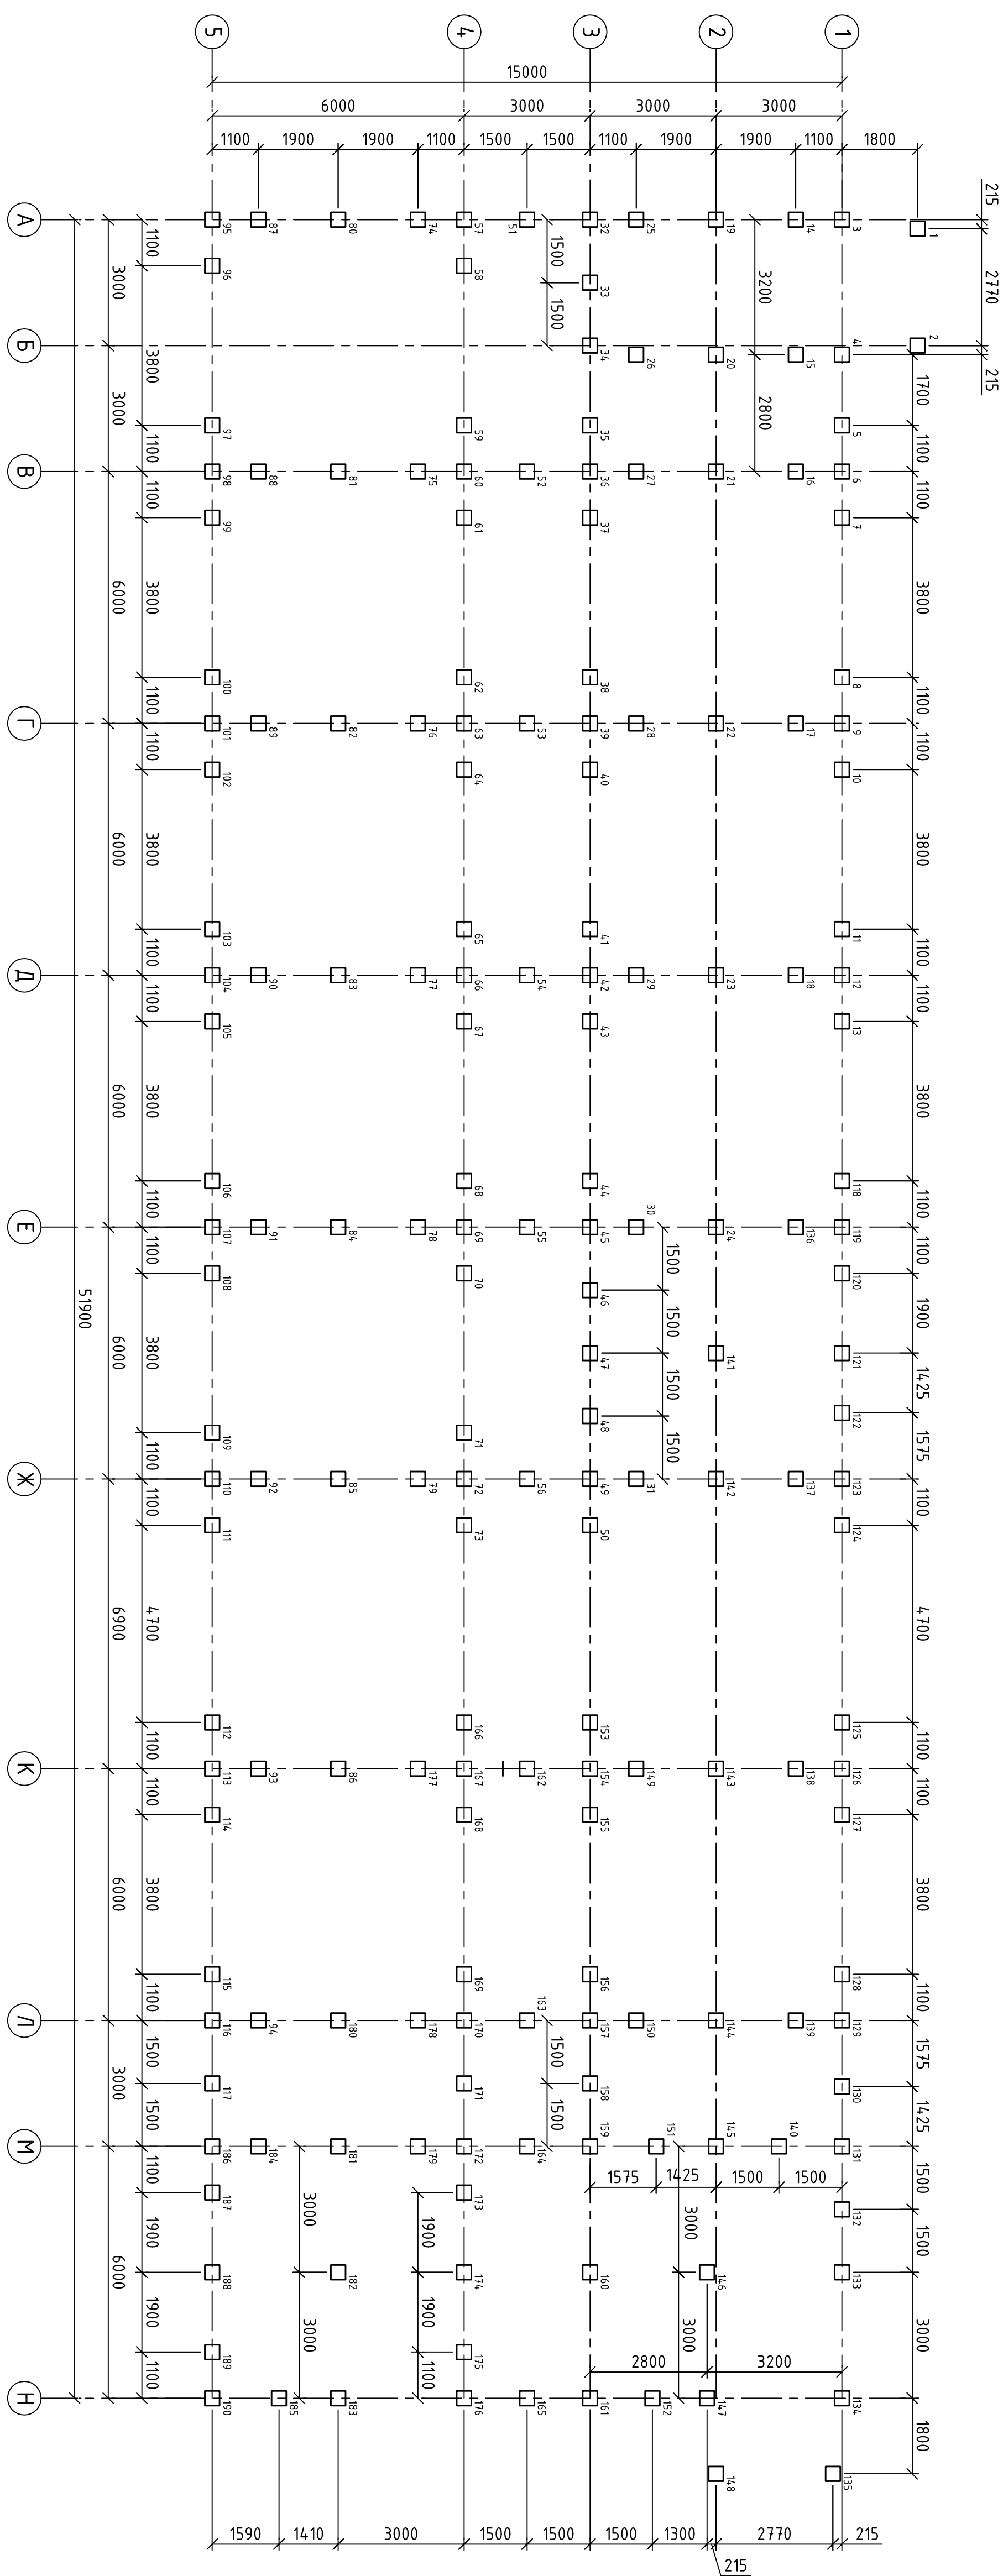
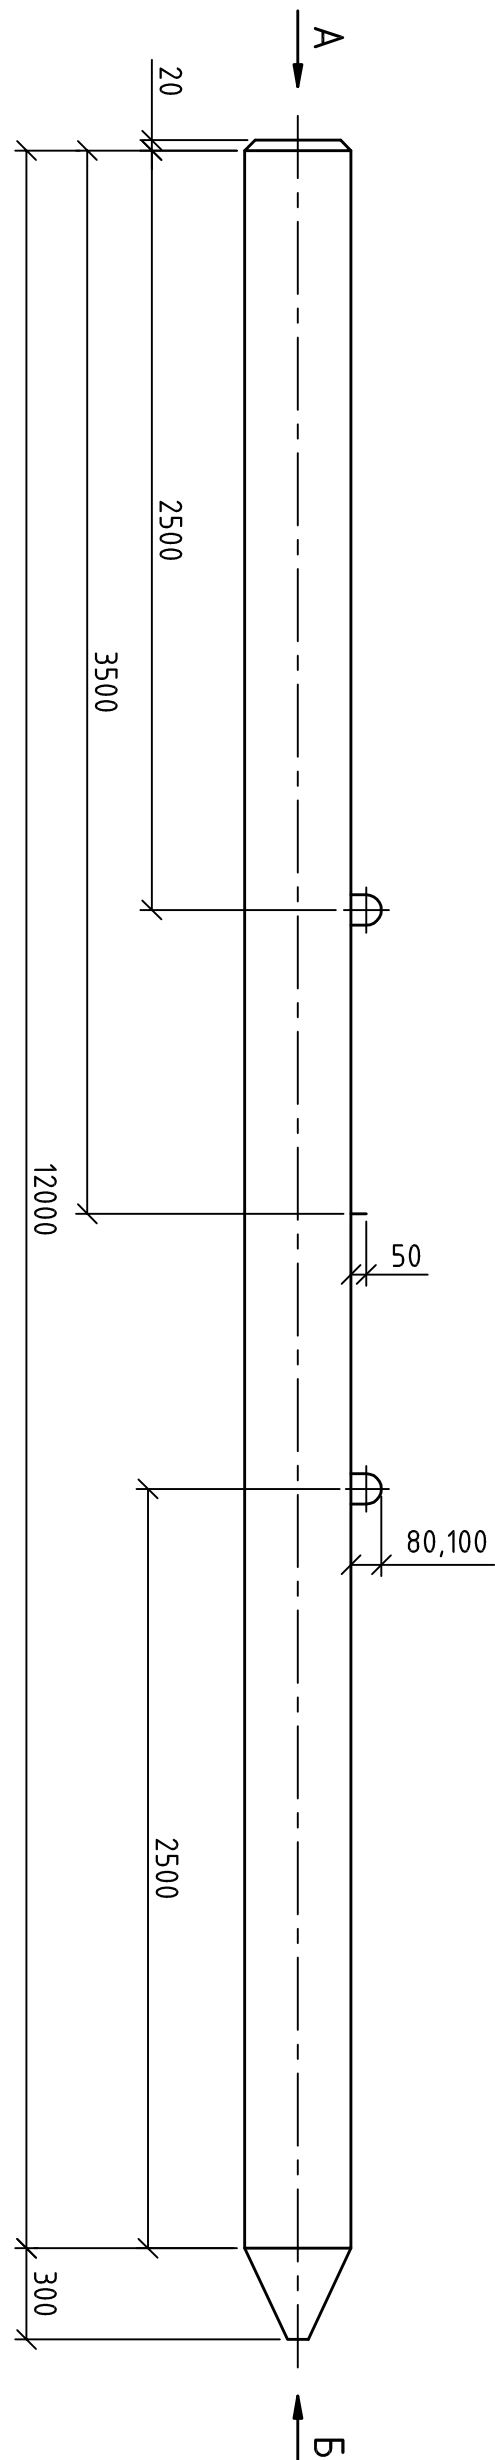


Схема расположения свай



СВАО С.120.35-12.1

Спецификация вбав С.120.35-12.1

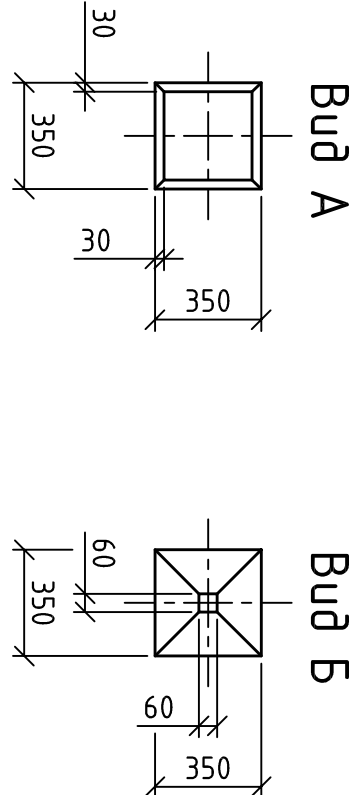
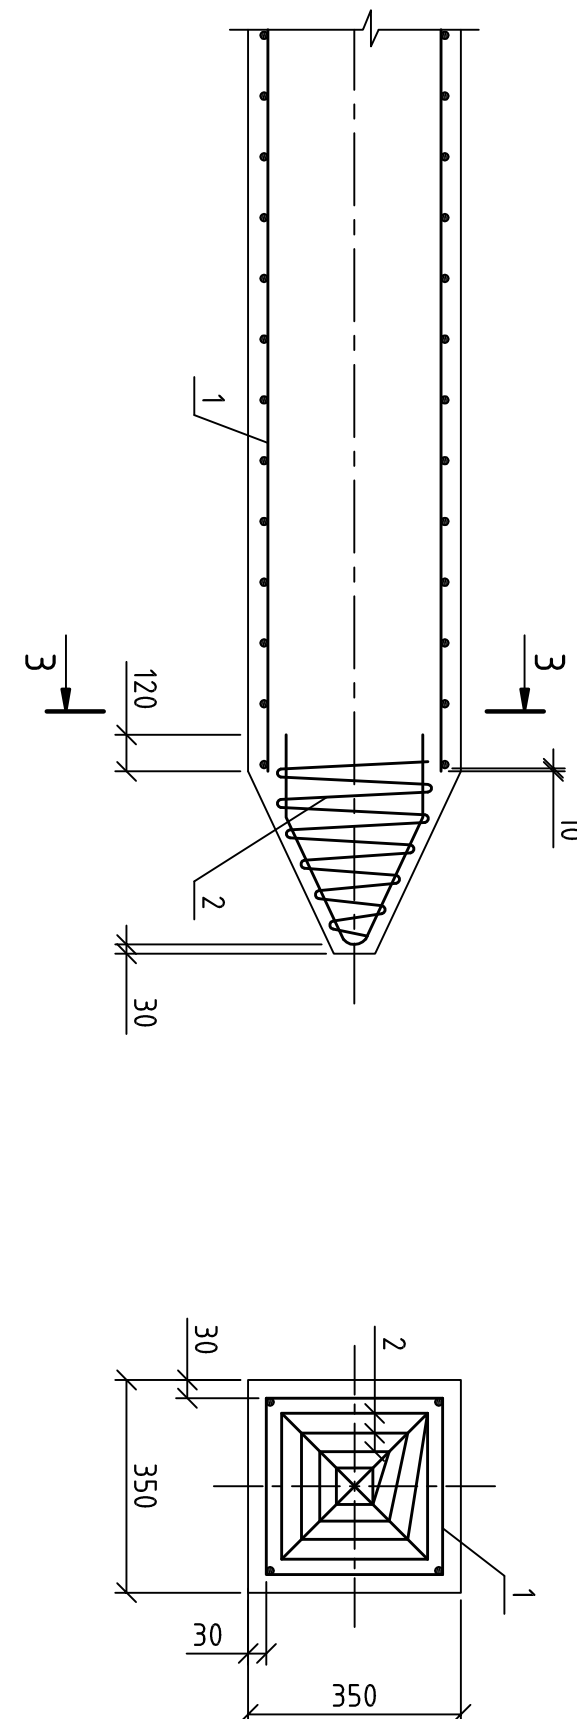
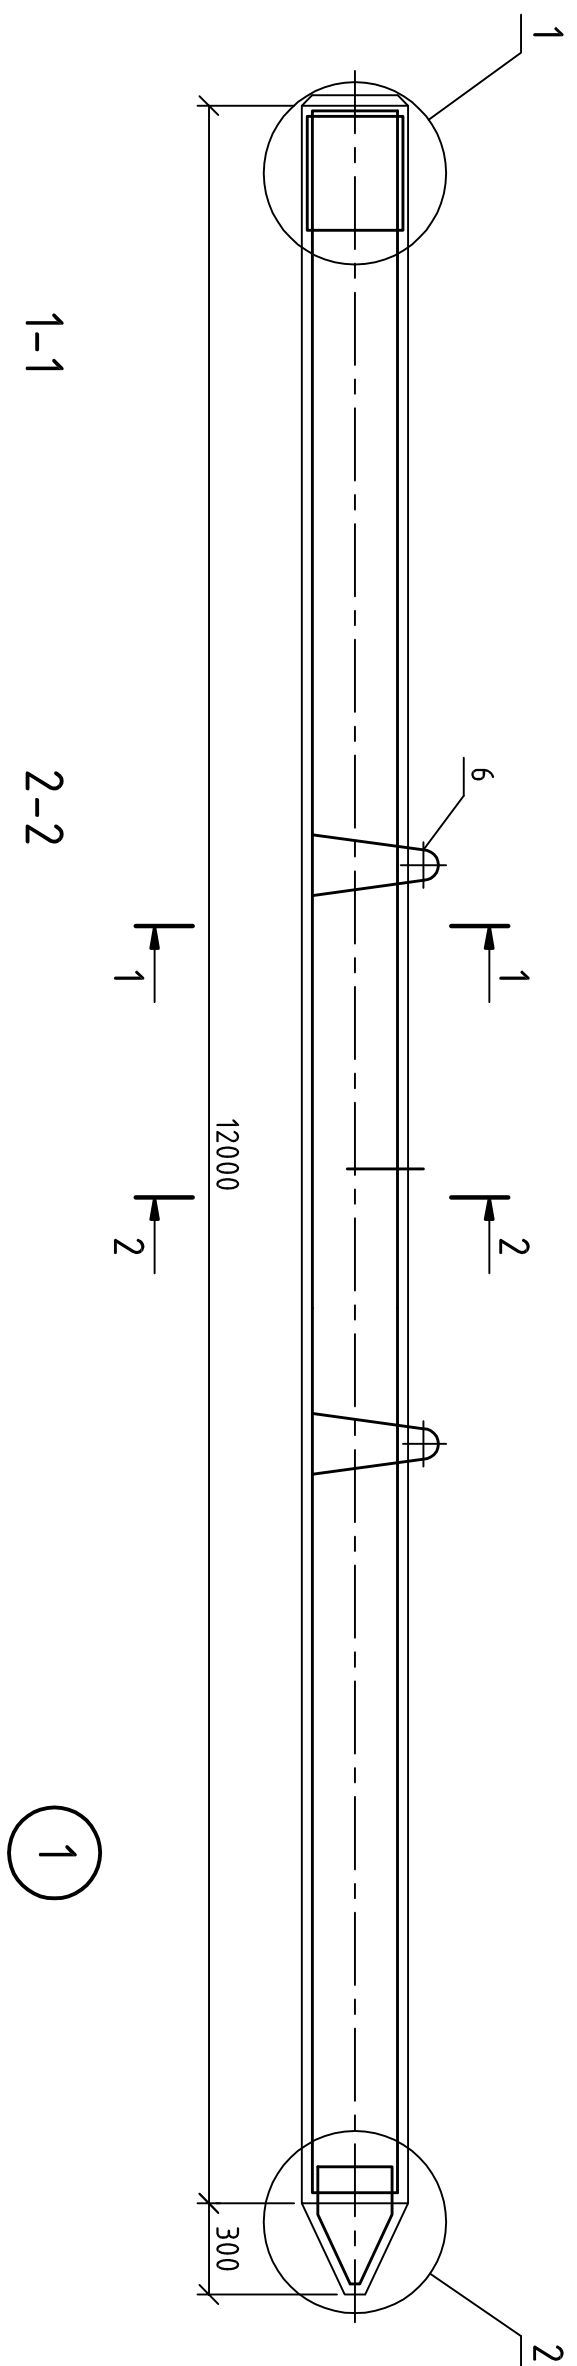


Сводная спецификация материалов на свай

Поз.	Обозначение	Наименование	Кол.	Масса, ед.к2	Масса, кг
сер. 1011-10	Ван. ПТОС1980А-91	С.120-35-12,1	117	3,73	436,41
сер. 1011-10	Ван. ПТОС1980А-91	С.140-35-12,1	73	4,33	316,09
		Всего, кг			752,5

Поз.	Обозначение	Наименование	Кол.	Масса, ед.кг	Прим.
		<u>Сборочные единицы</u>			
1		Каркас простр. КП 120.35/12-1	1		
2		Каркас простр. КП-4	1		
3		Сетка С4	4		
4		Сетка С7	1		
5		Ø10 А300 L=250мм	1	0,15	
		<u>Детали</u>			
		Лента П8	2		
		<u>Материалы</u>			
		Бетон класса В25			1,49 м

Арматурный чертеж свая С.120.35-12.1


$$\omega - \omega$$


Примечание:

1. Сбав с №№ 1-117 – С.120,35-121, с №№ 118-190 – С.140,35-121.
2. Негуца способността на верникалхията надрязку сбав С.120,35-121 съставянем 56mc, С.140,35-121 – 70mc.

[illegible]