
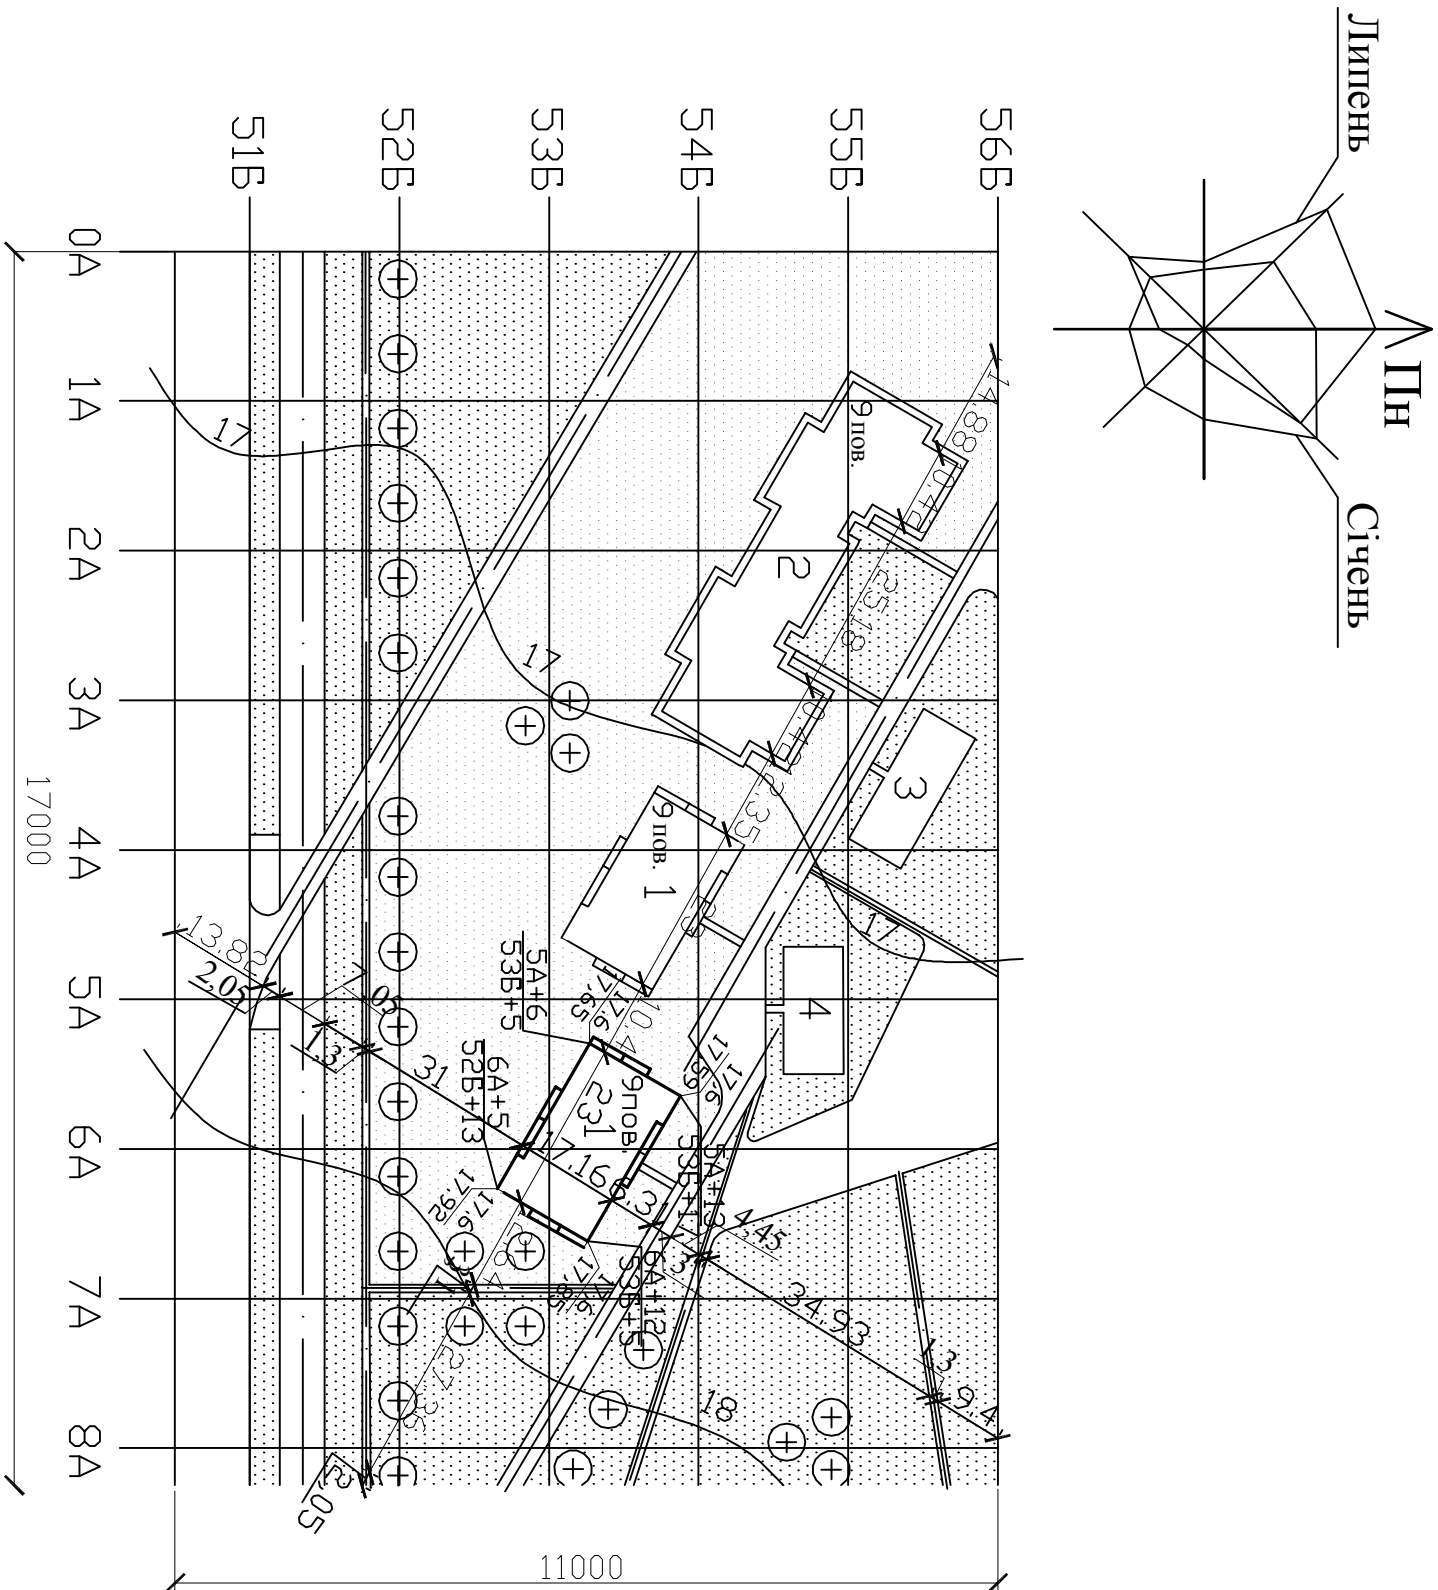
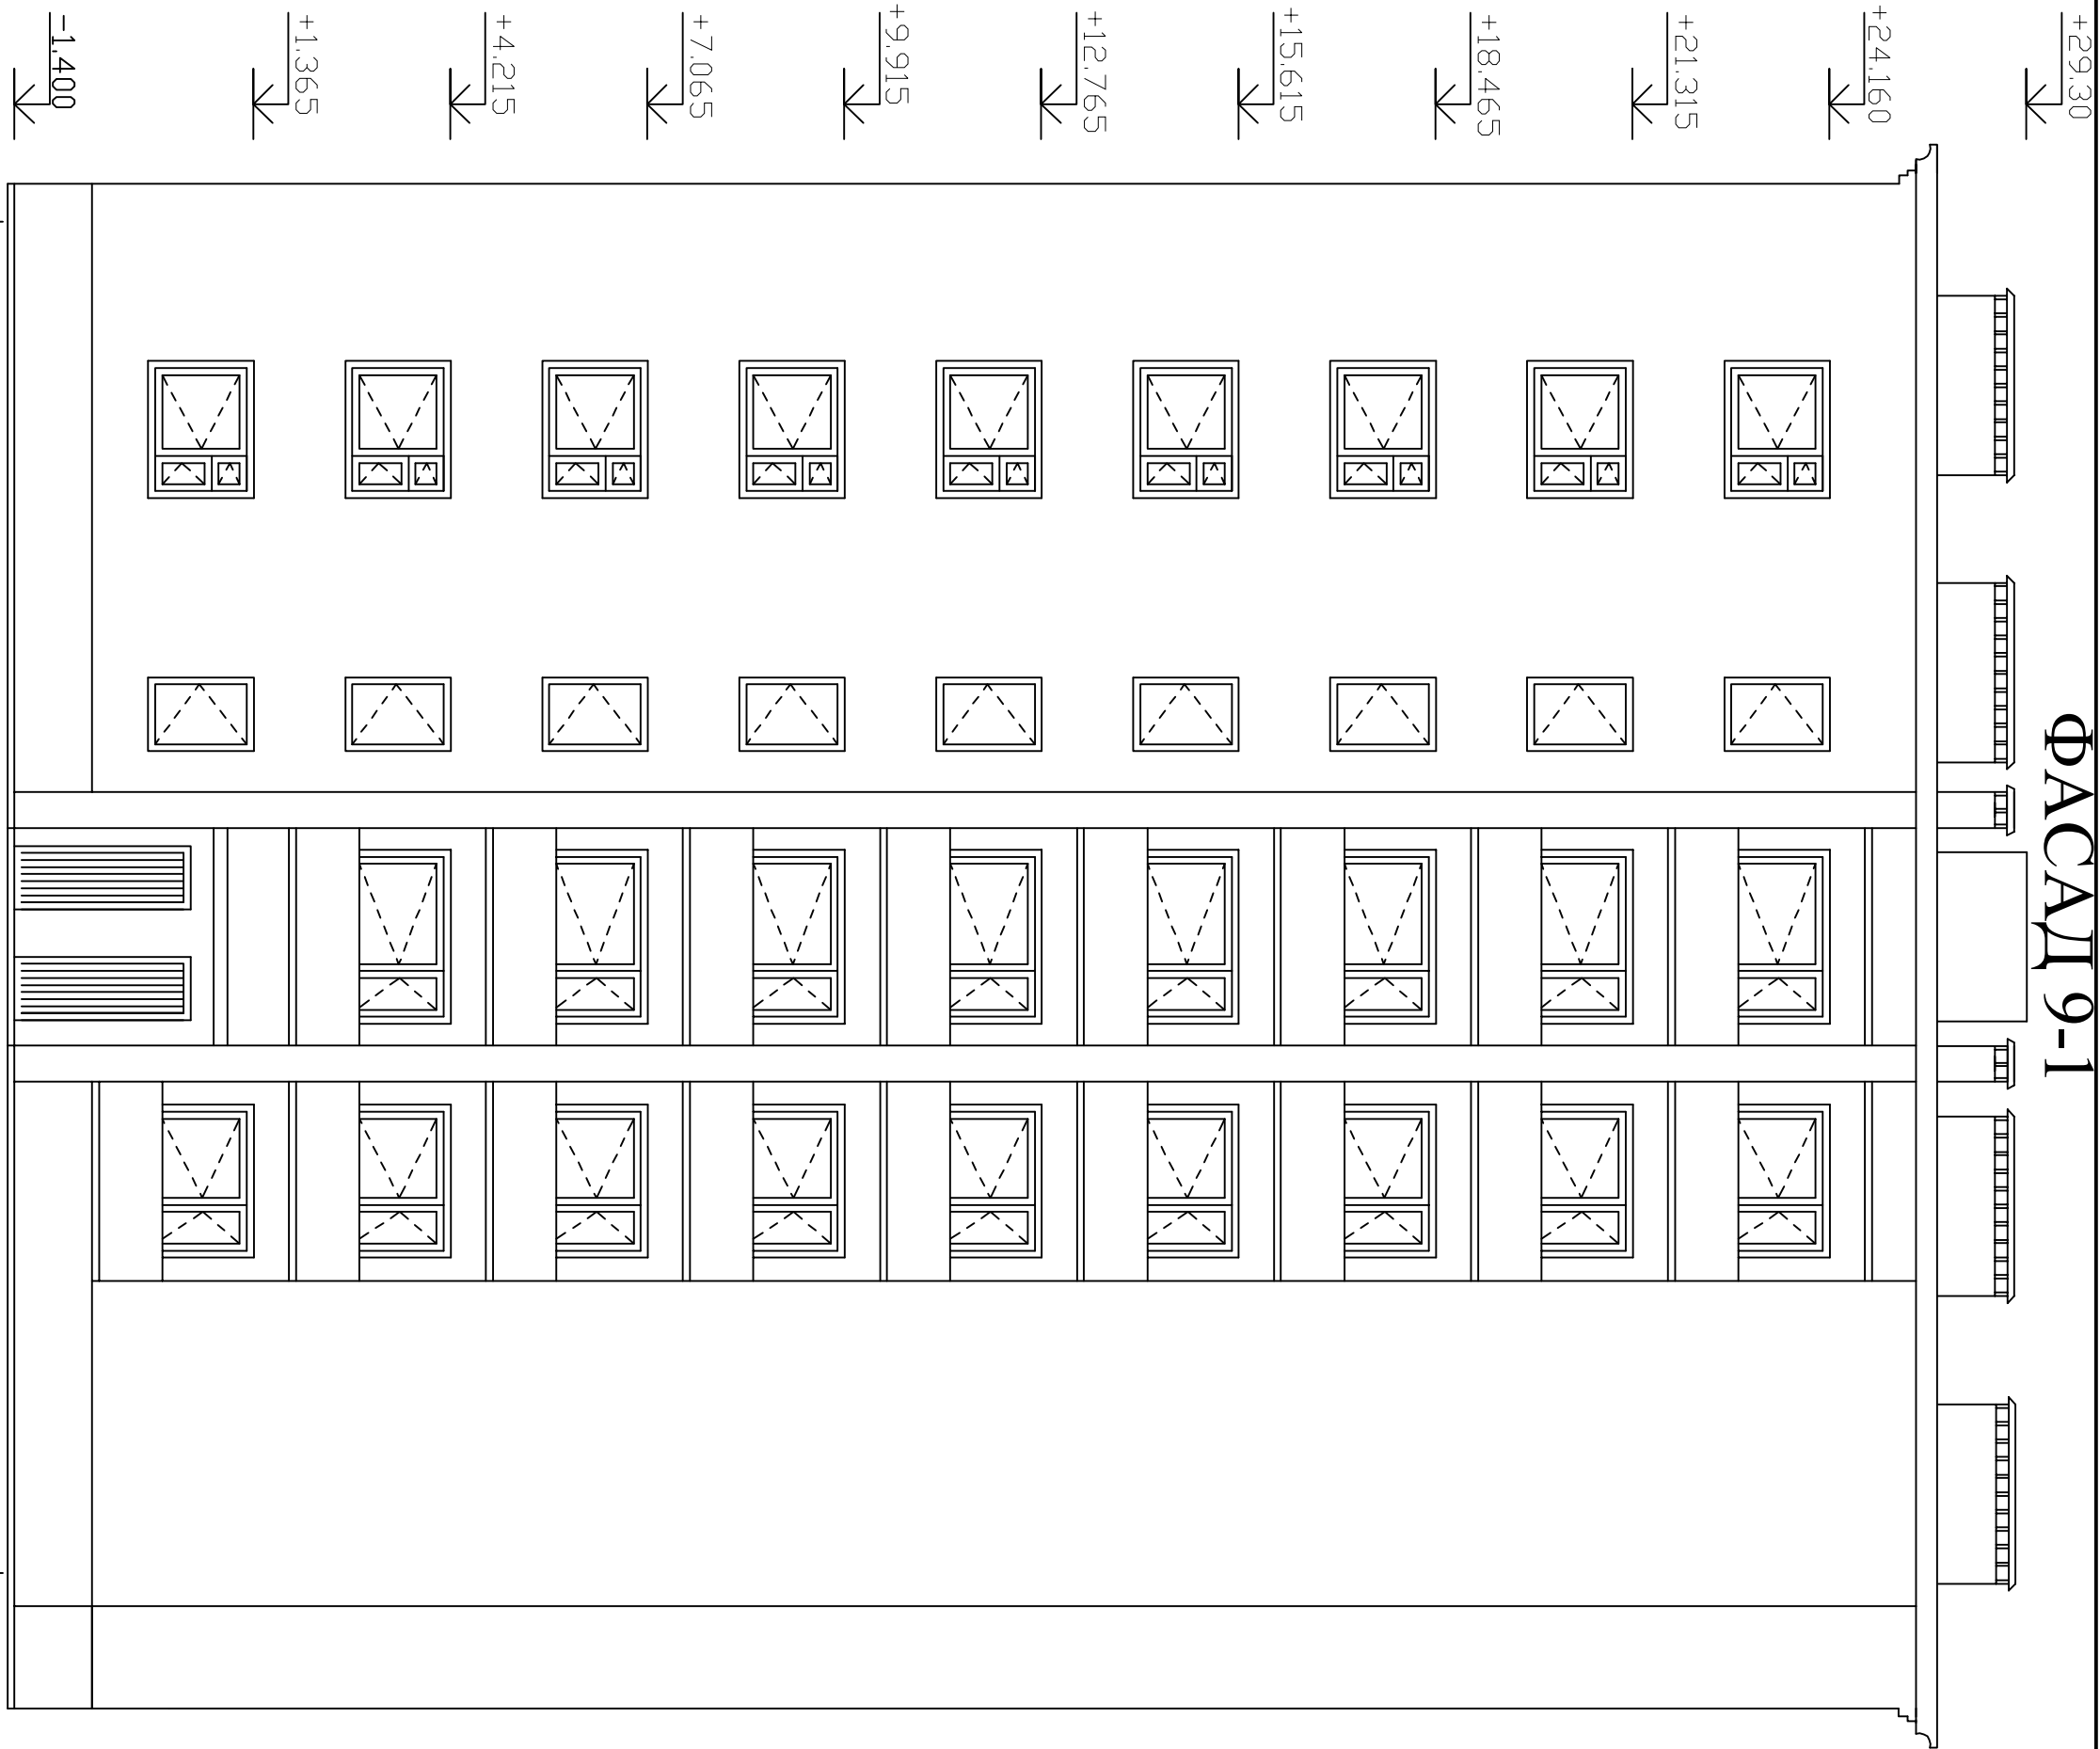


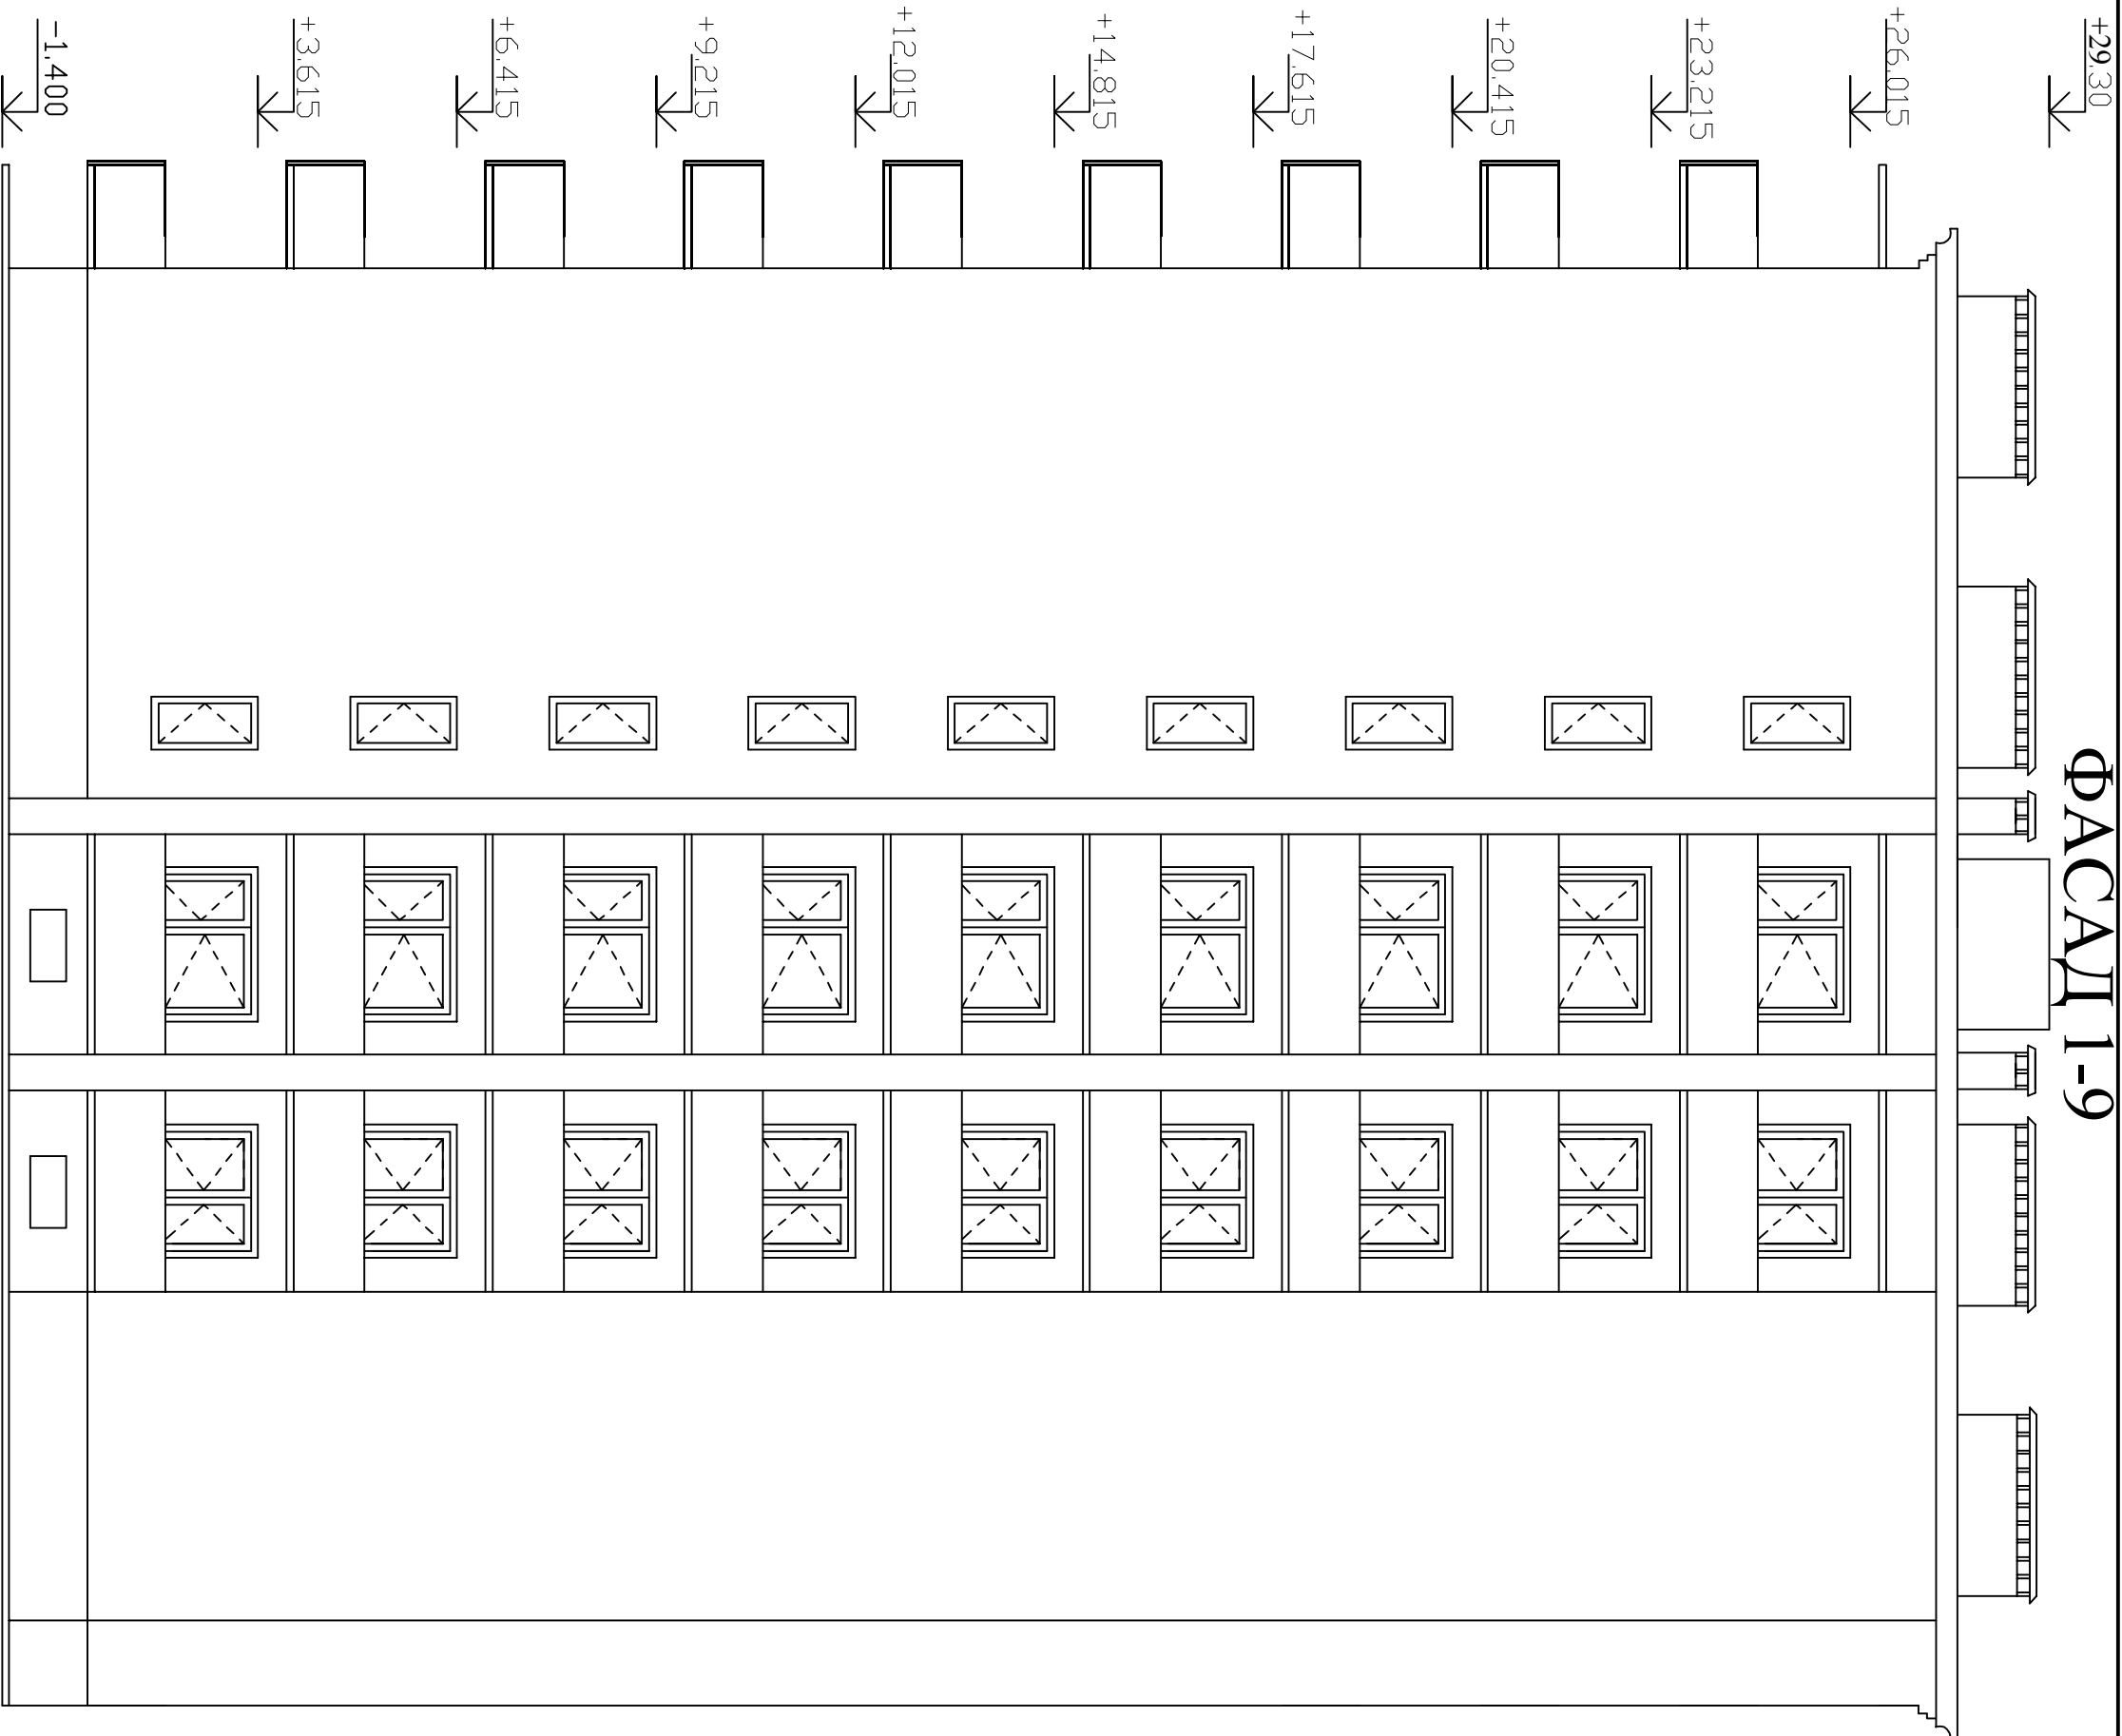


| № | Найменування будівель і споруд                    | Площа забудови, кв. м | Примітка |
|---|---------------------------------------------------|-----------------------|----------|
| 1 | 9-ти поверховий 38-ми квартирний житловий будинок | 1513,30733            | 2        |
| 2 | 9-ти поверховий 2-х секційний житловий будинок    | 233324326             | 1        |
| 3 | Спортивний майданчик                              | 320                   | - 1      |
| 4 | Господарчий майданчик                             | 272                   | - 1      |

## ЕКСПЛІКАЦІЯ ДО ГЕНПЛАНУ


## ТЕП ДО ГЕНПЛАНУ

|   |                                   |          |
|---|-----------------------------------|----------|
| 1 | Загальна площа території          | 3,74 га  |
| 2 | Площа забудови будівлями          | 2574м    |
| 3 | Площа доріг та проїзів            | 8387,8м  |
| 4 | Площа озеленення                  | 25112,3м |
| 5 | Коефіцієнт озеленення             | 67,1%    |
| 6 | Щільність житлової забудови       | 8,9%     |
| 7 | Коефіцієнт використання території | 93%      |

## ПЛАН ТИПОВОГО ПОВЕРХУ

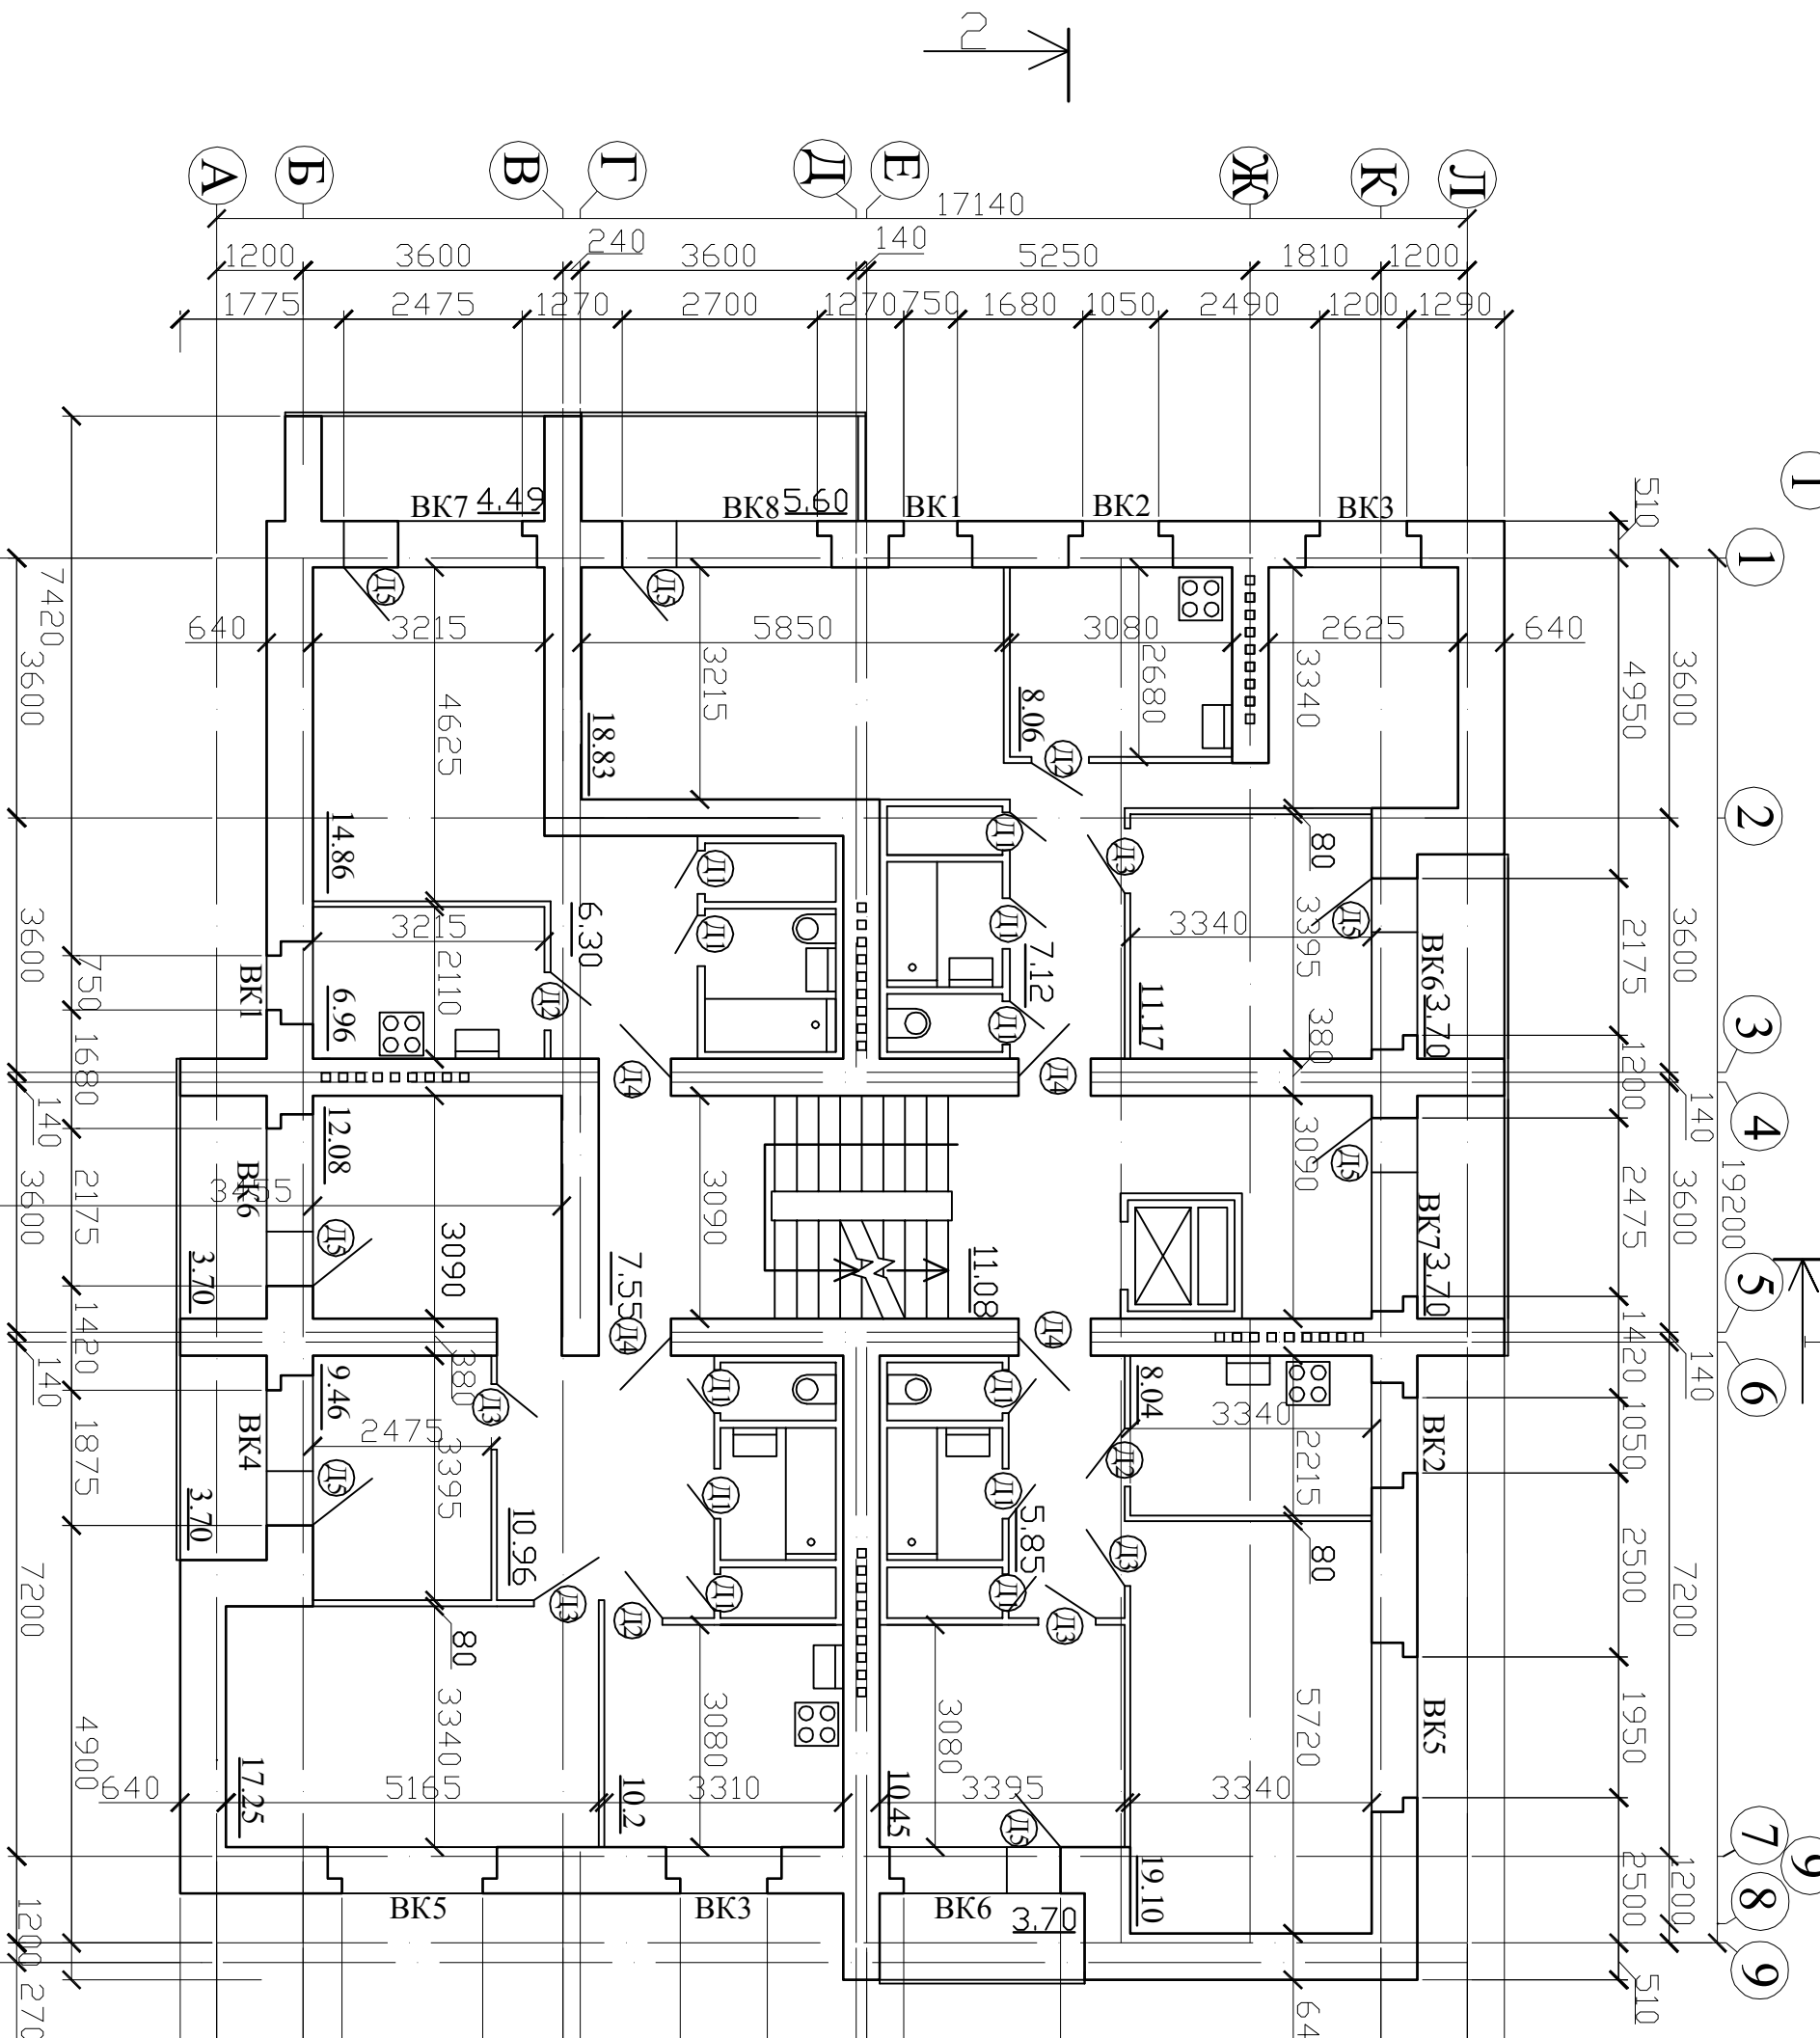

## ПЛАН ПЕРШОГО ПОВЕРХУ

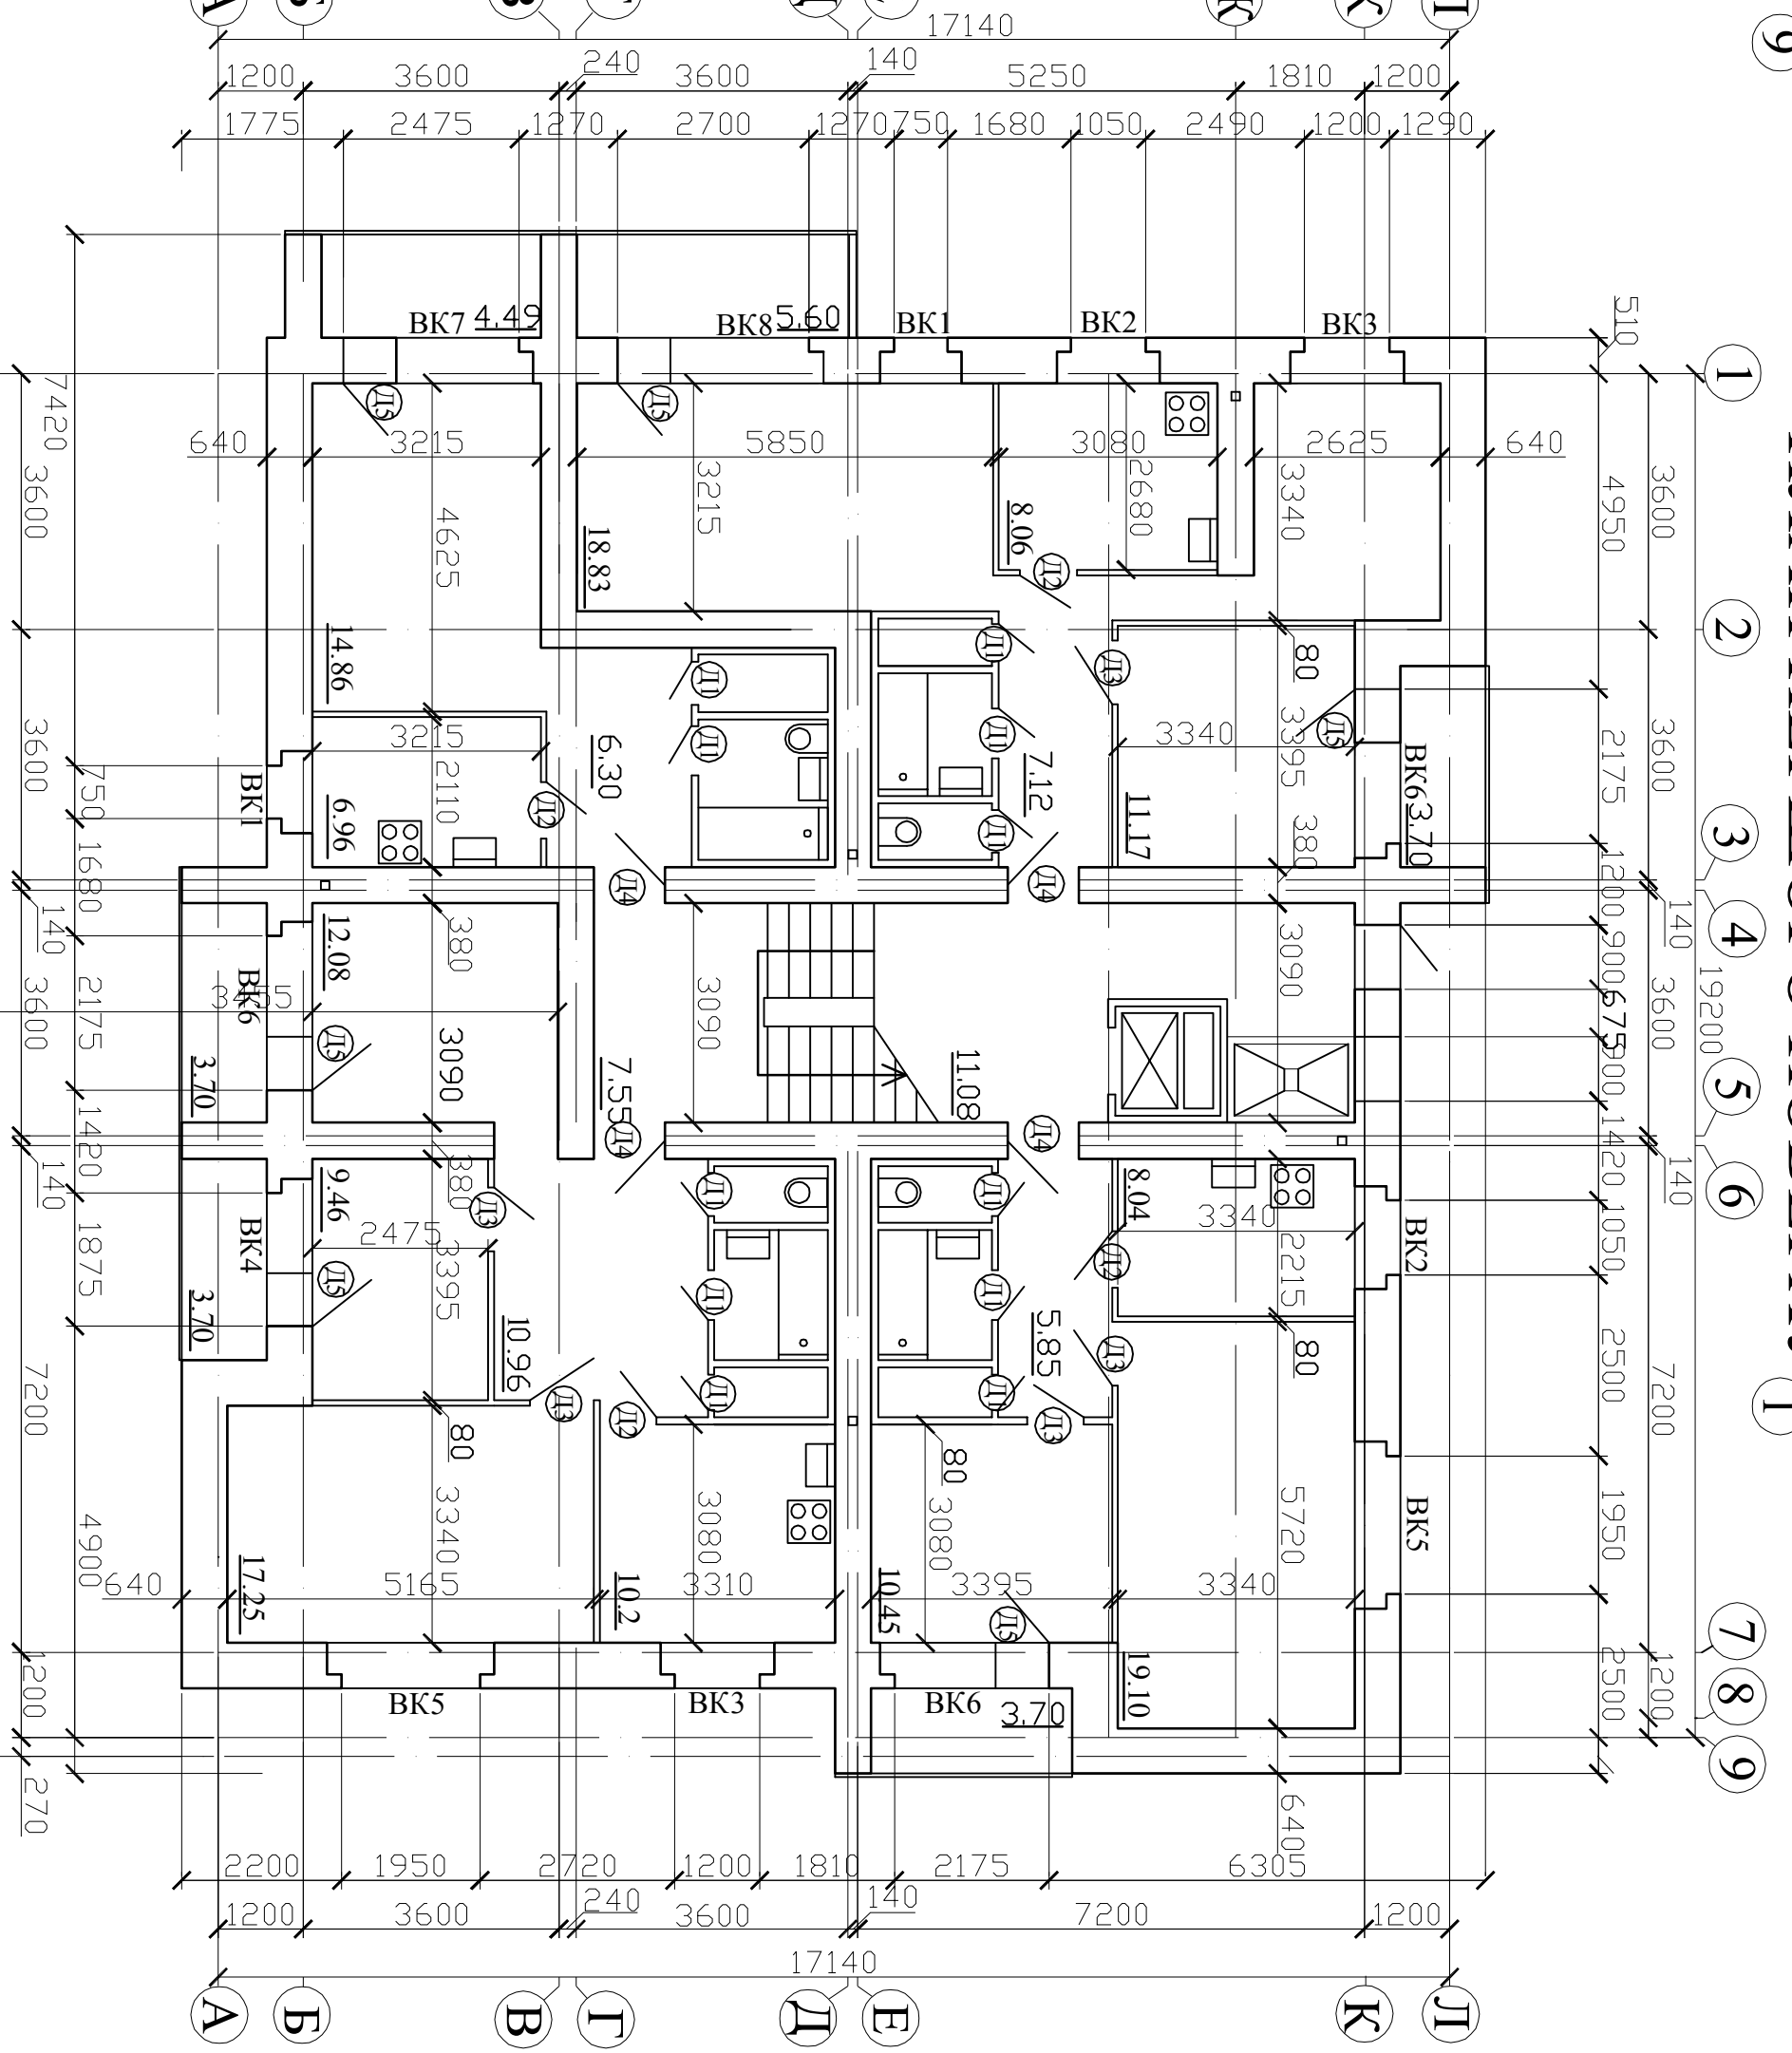

## УМОВНІ ПОЗНАЧКИ

|   |                    |
|---|--------------------|
| + | Дерево             |
|   | Асфальтне покриття |
|   | Озеленення         |

|   |       |      |       |
|---|-------|------|-------|
| Дипломний проект                                                                                                |       |      |       |
| Зміст   | Копія | Друк | Лист  |
| Виконав   | Дік   | Лок  | Піпін |
| Керівник   | Дік   | Лок  | Піпін |
| Коректор   | Дік   | Лок  | Піпін |
| Н. контроль   | Дік   | Лок  | Піпін |
| Підписання технічного, технологічного та організаційного рішень будівництва багатоквартирного житлового будинку |       |      |       |
| 9-ти поверховий житловий будинок у м. Миколаїв                                                                  |       |      |       |
| Фасад 1-9, Фасад 9-1, План типового поверху, План першого поверху, Генплан, ТЕП експлікація до генплану.        |       |      |       |